




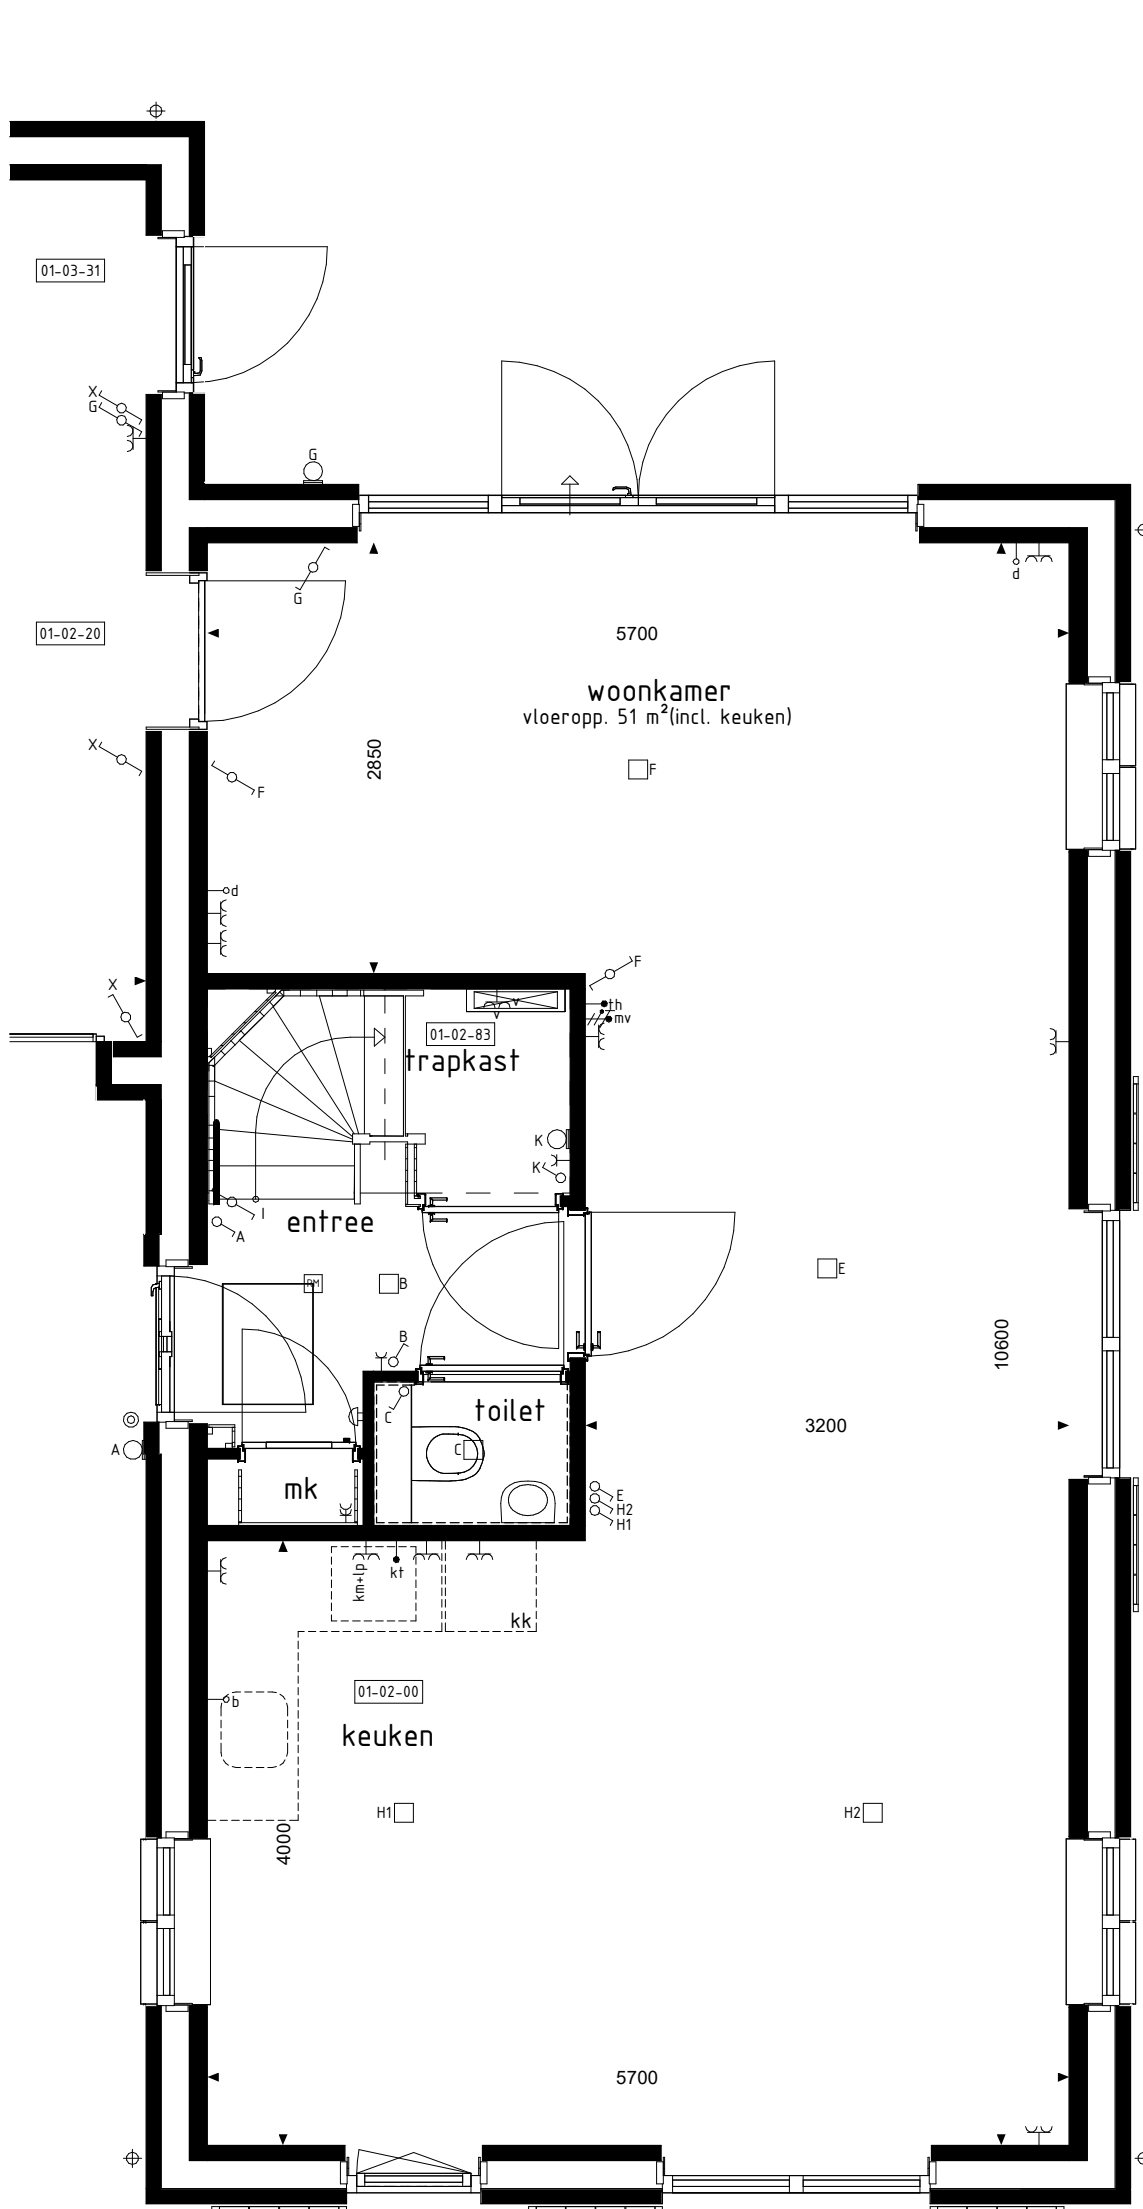


BEGANE GROND

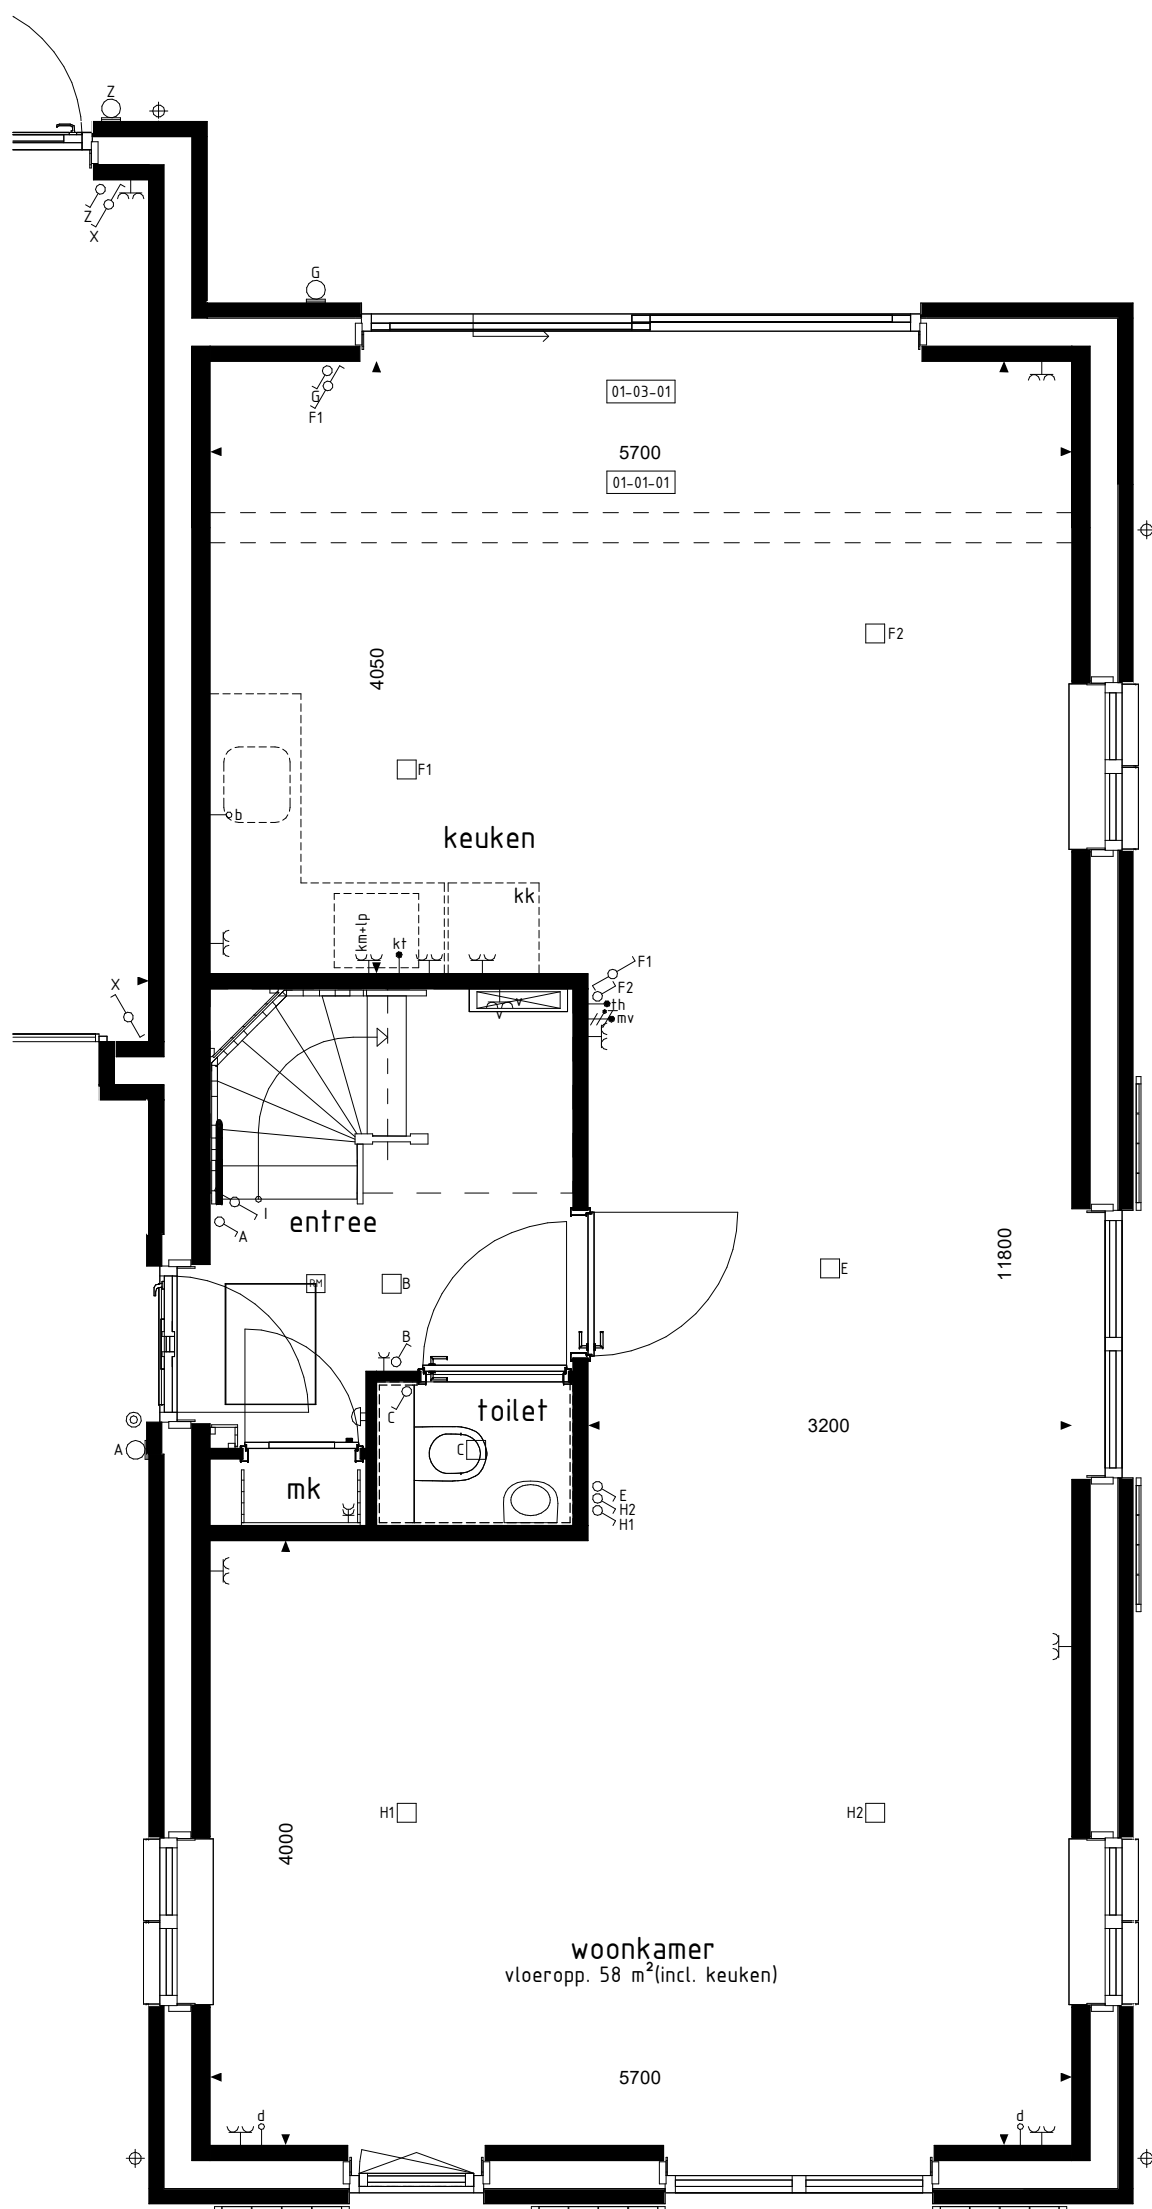


BEGANE GROND

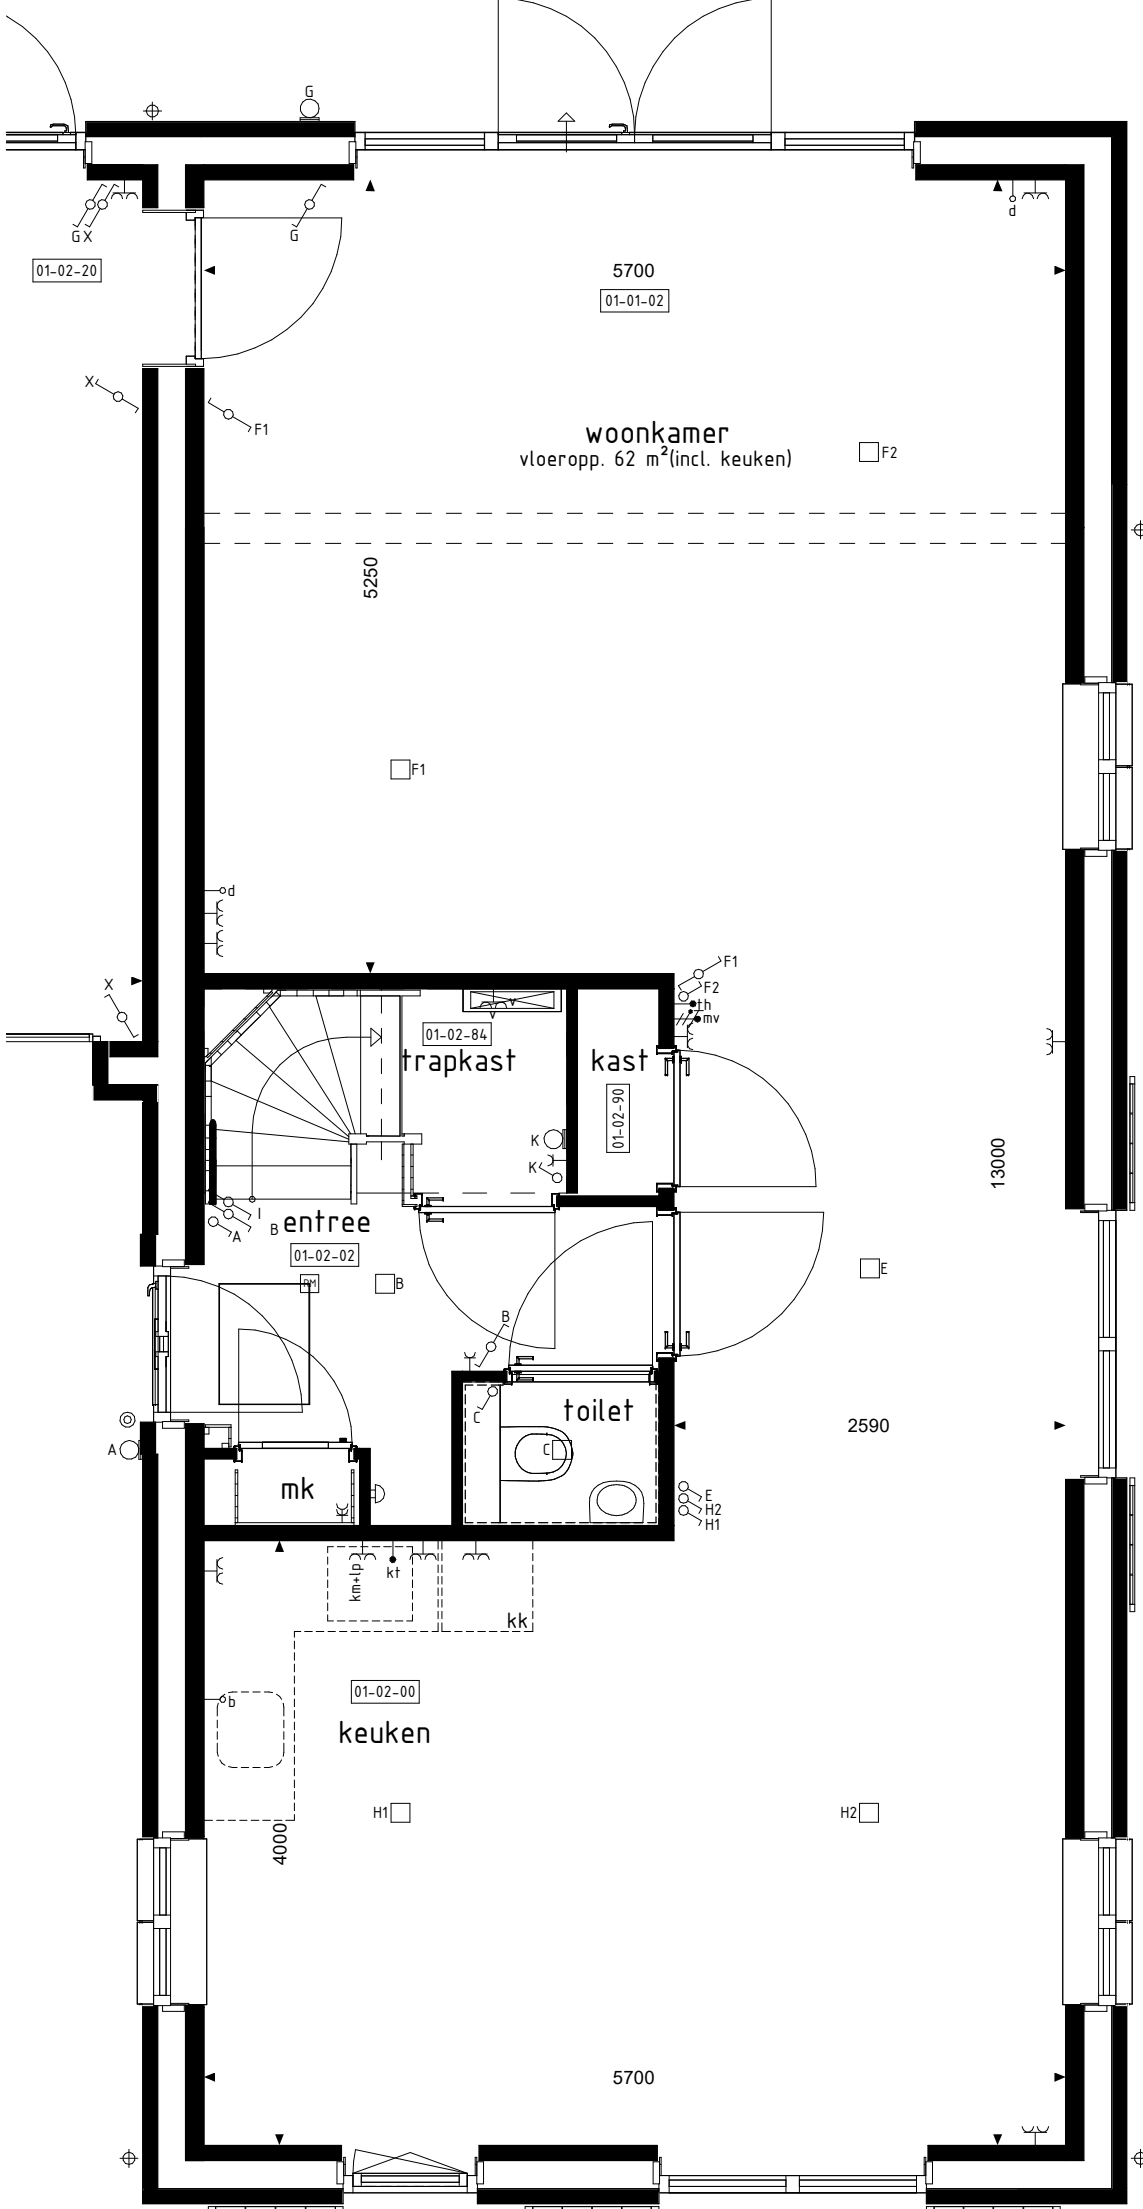


BEGANE GROND

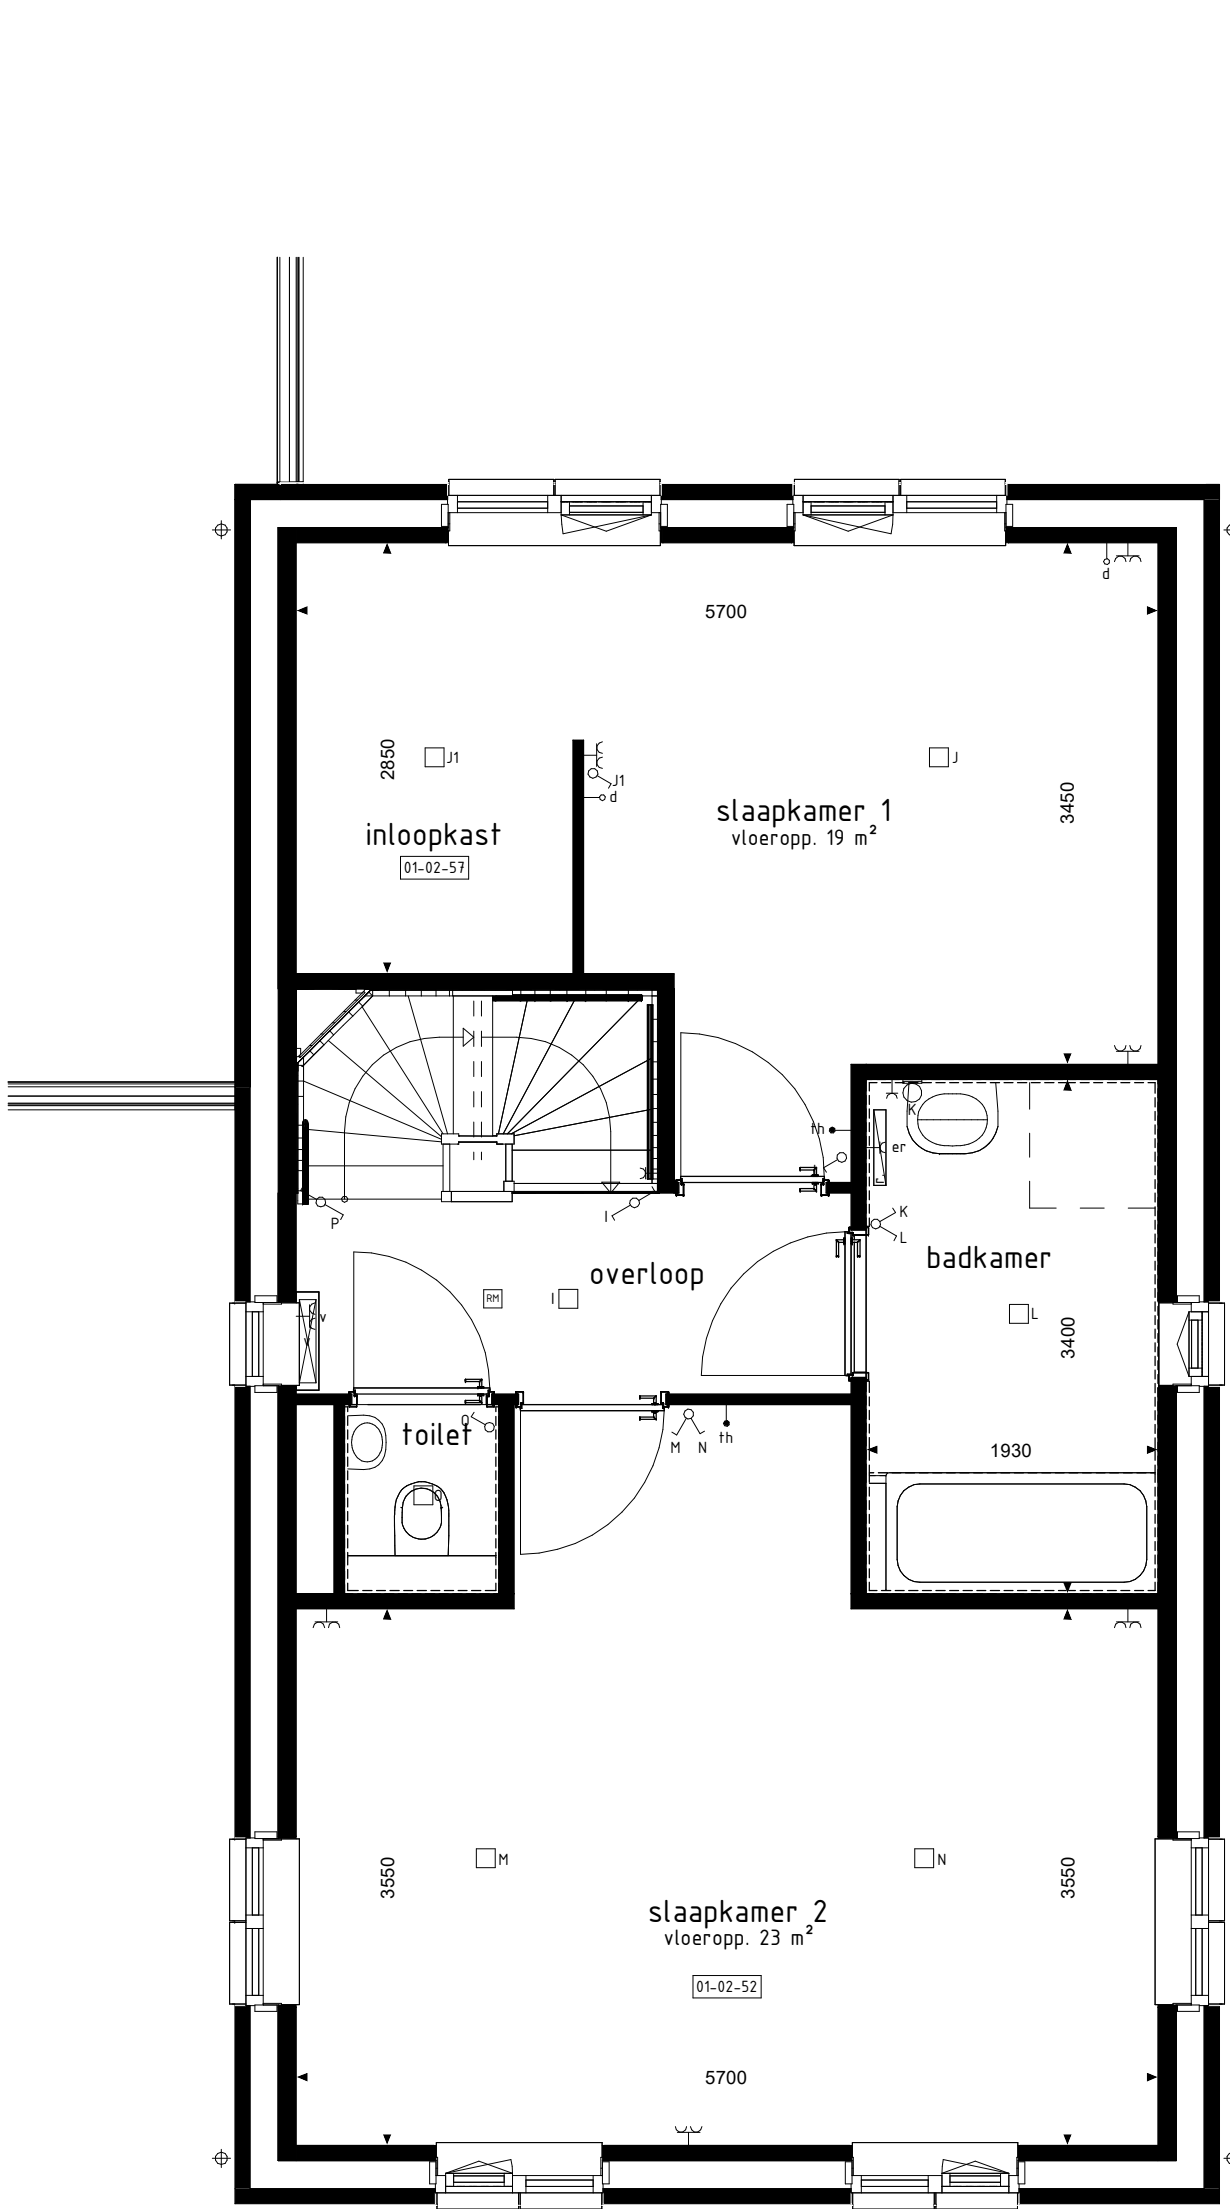


1e VERDIEPING

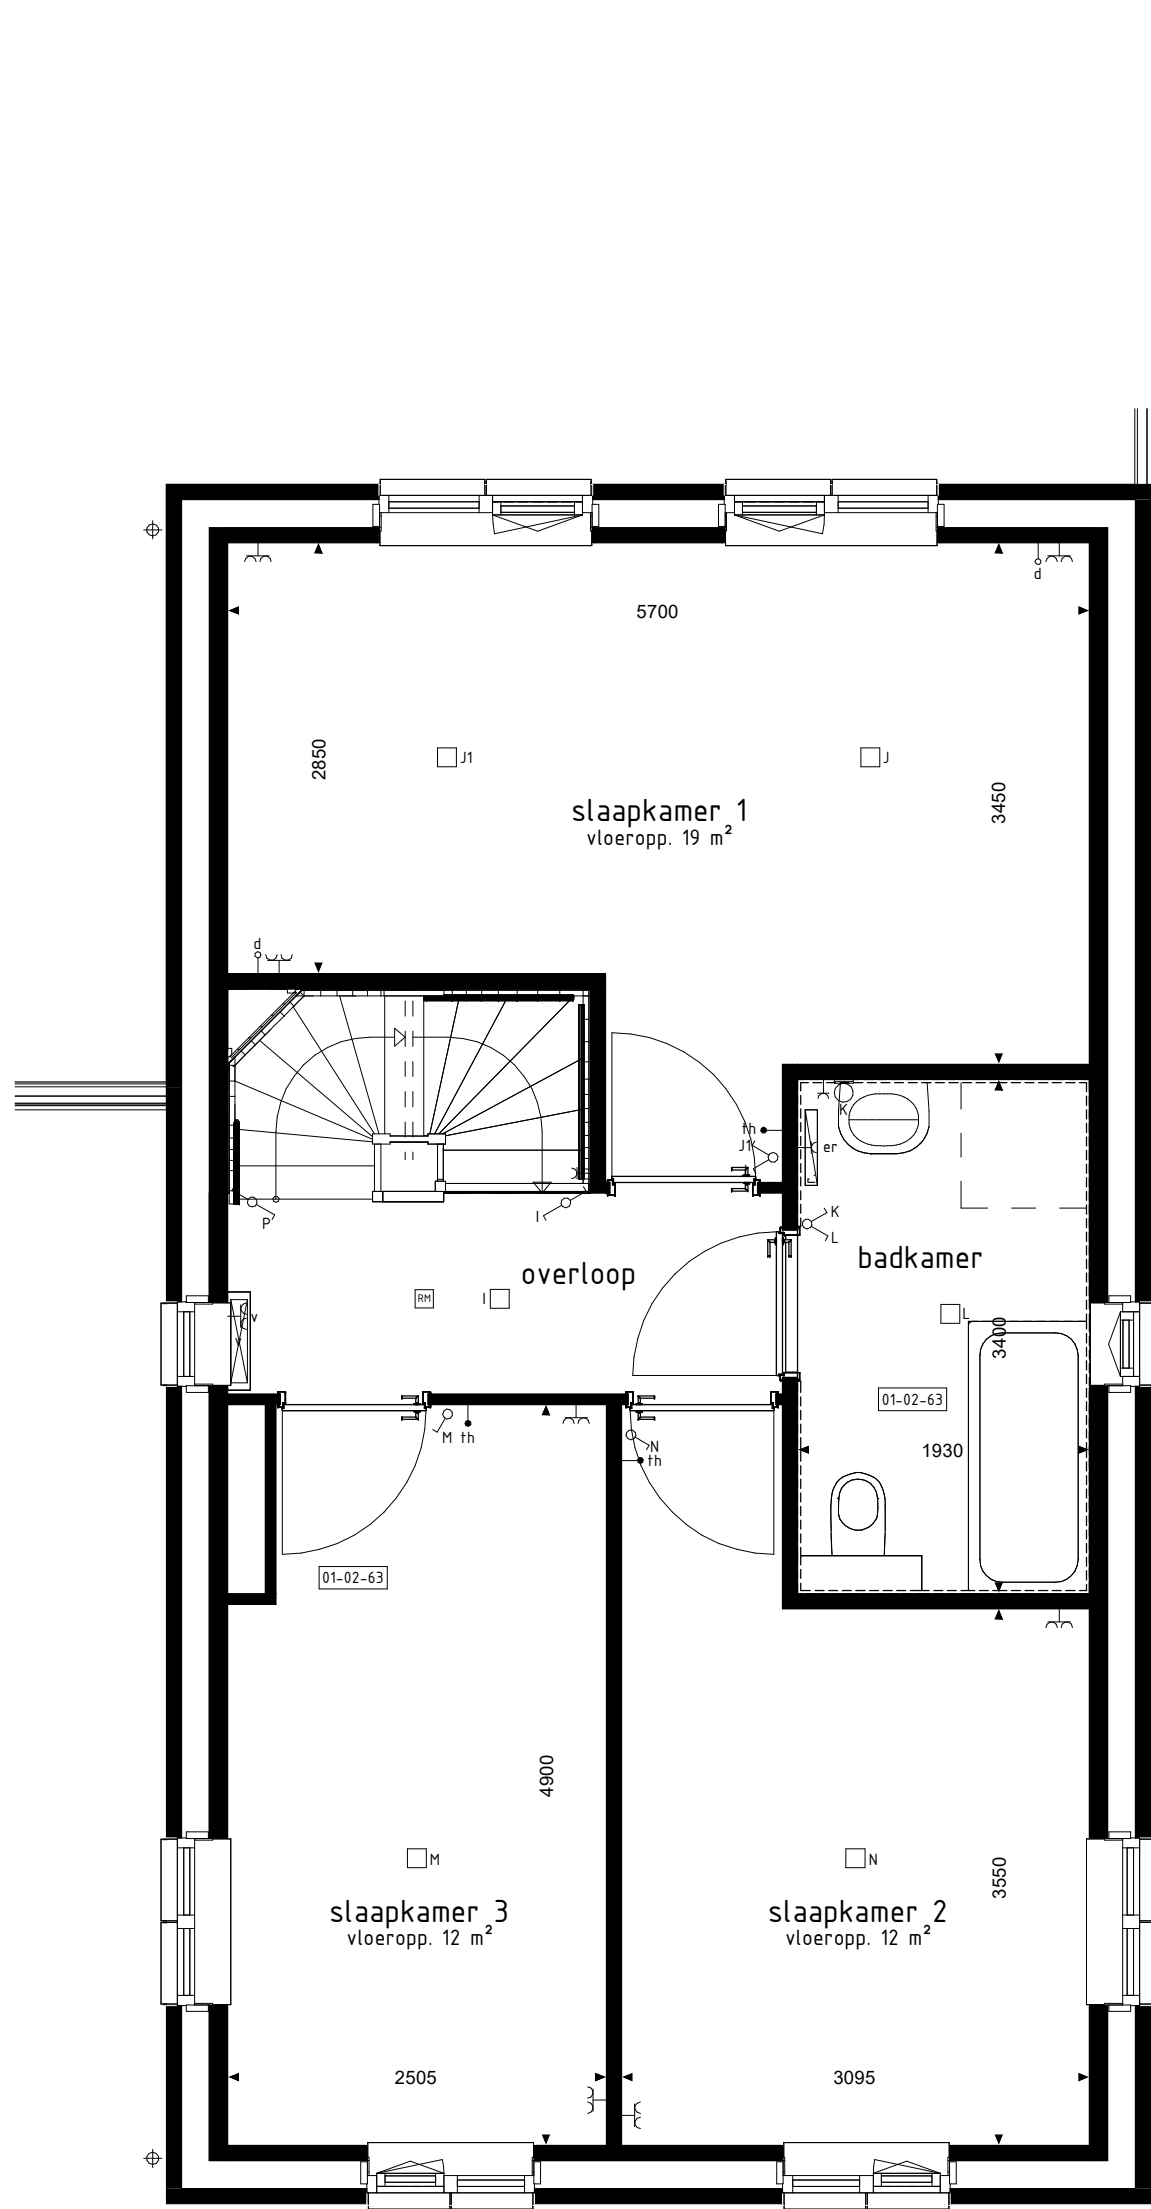


1e VERDIEPING

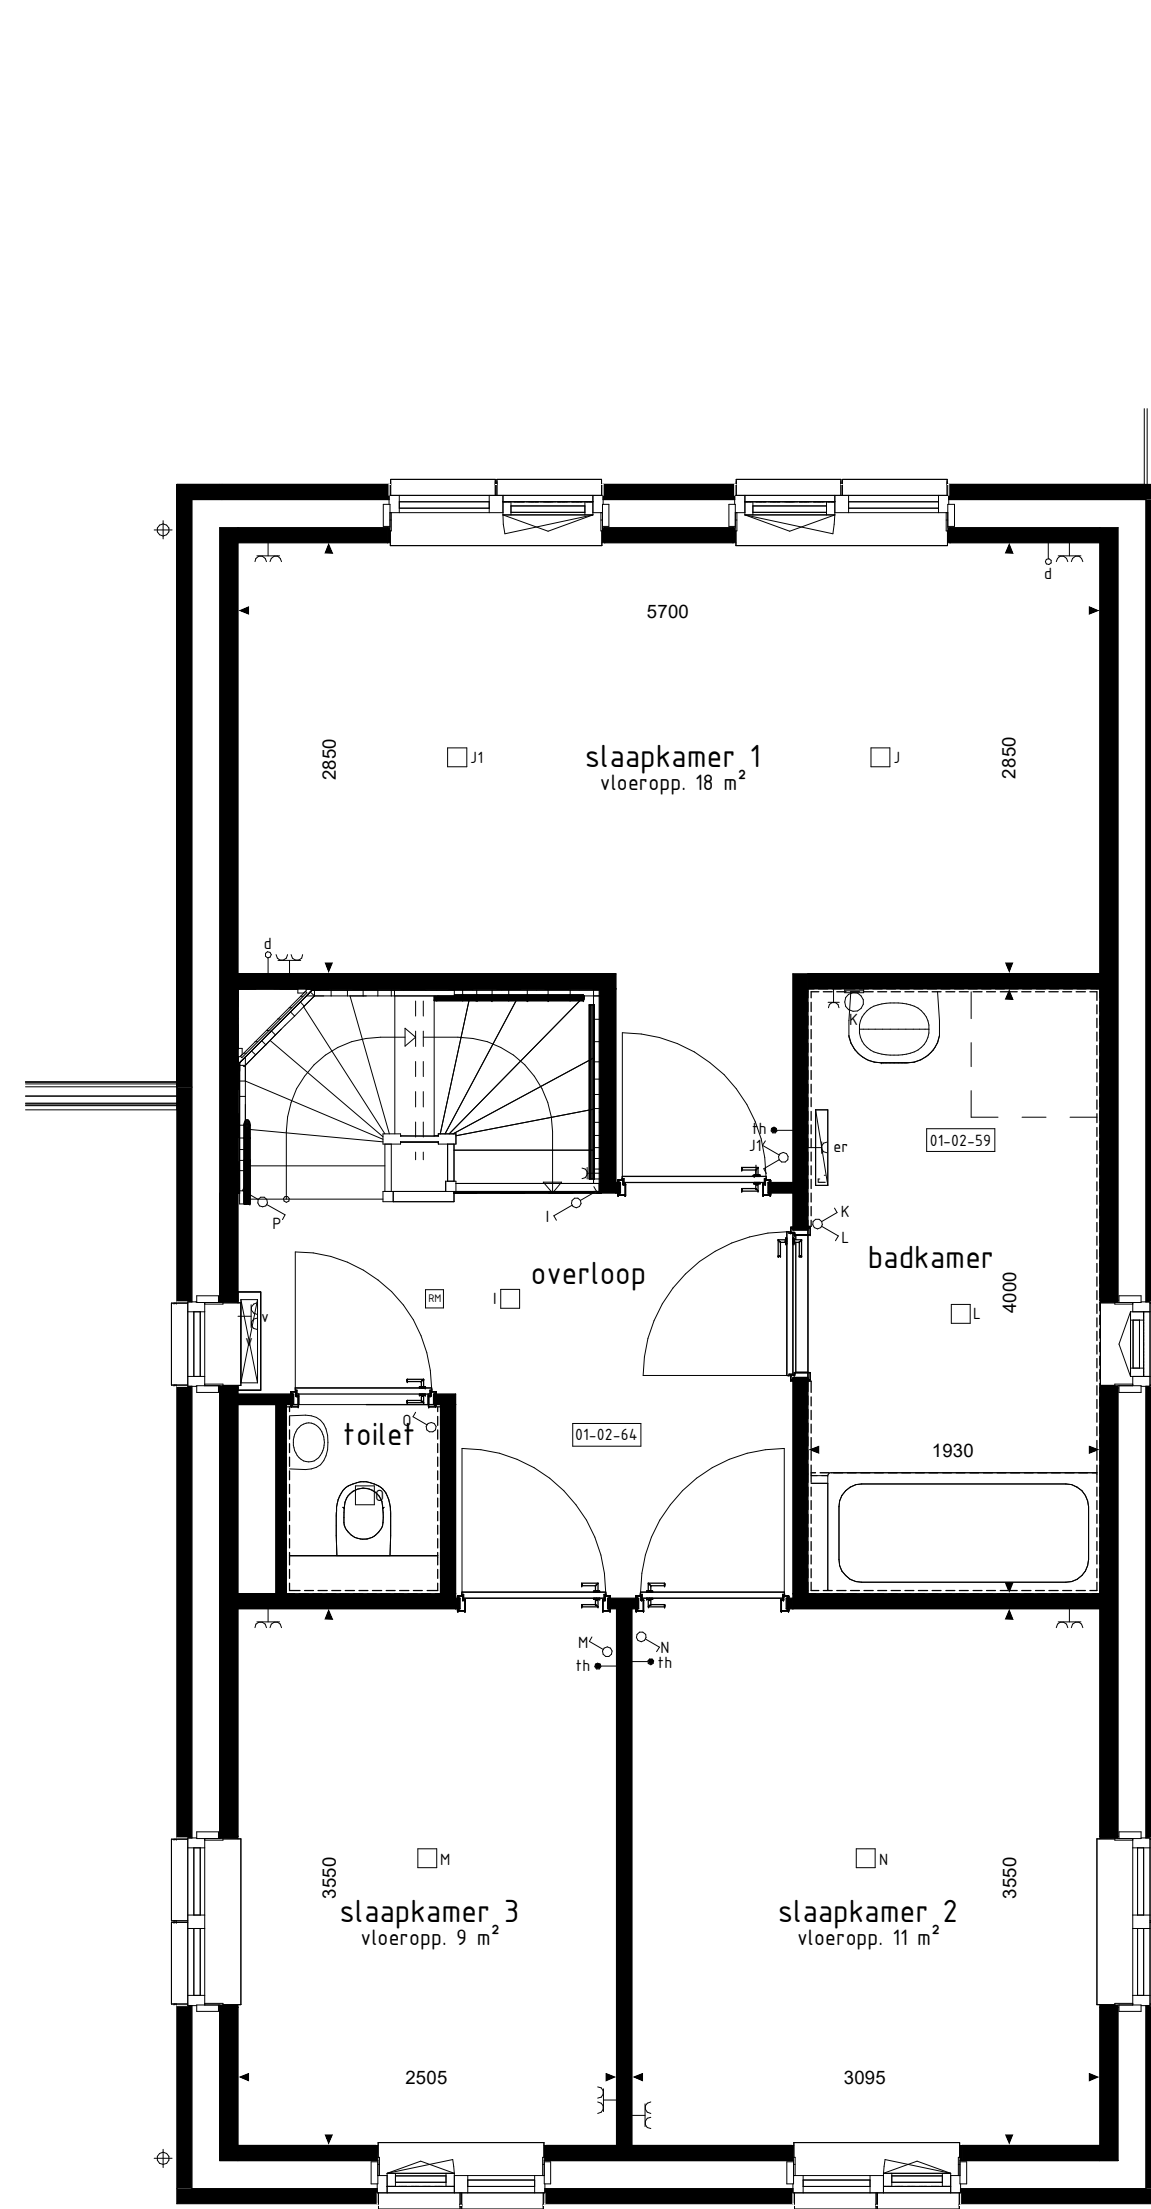


1e VERDIEPING

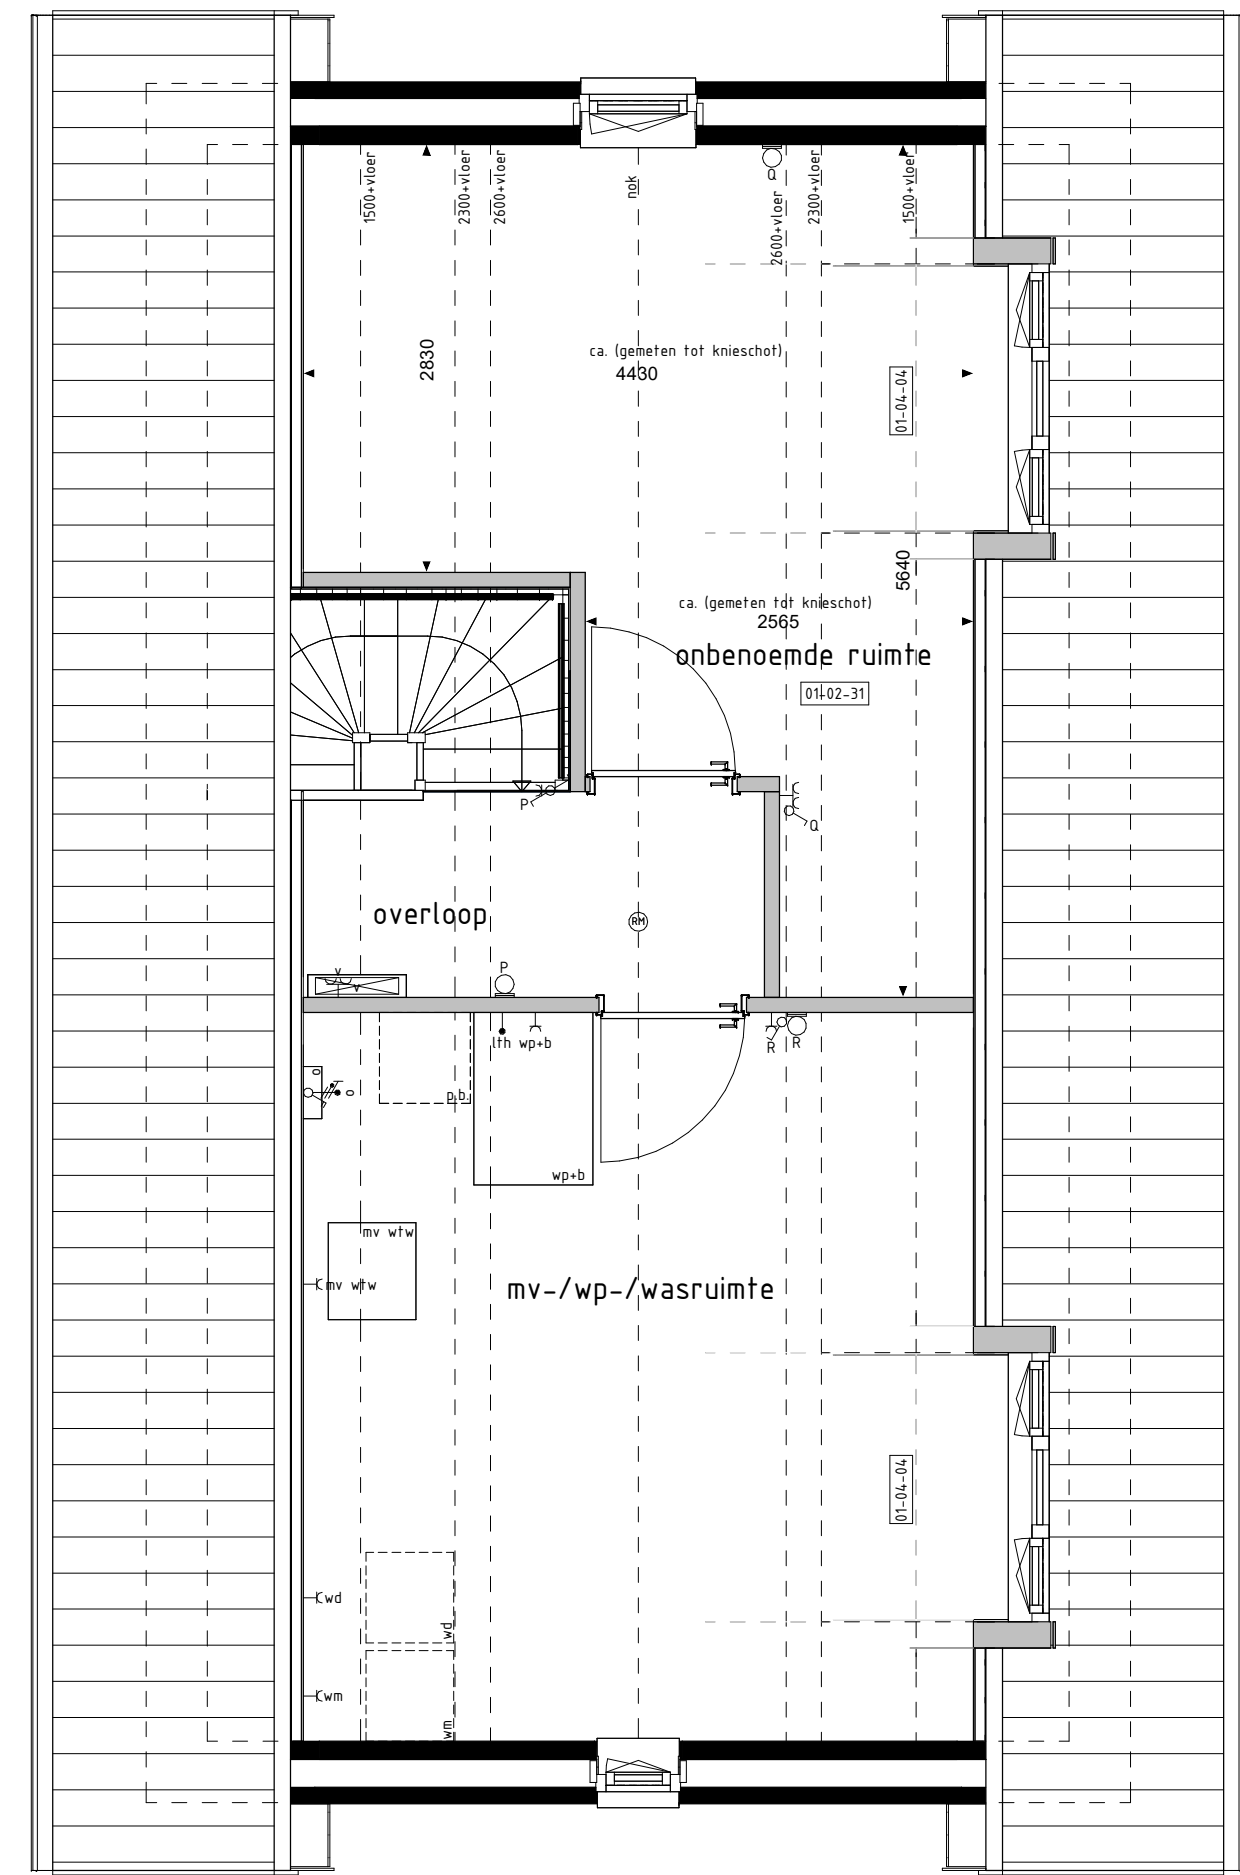

2e VERDIEPING

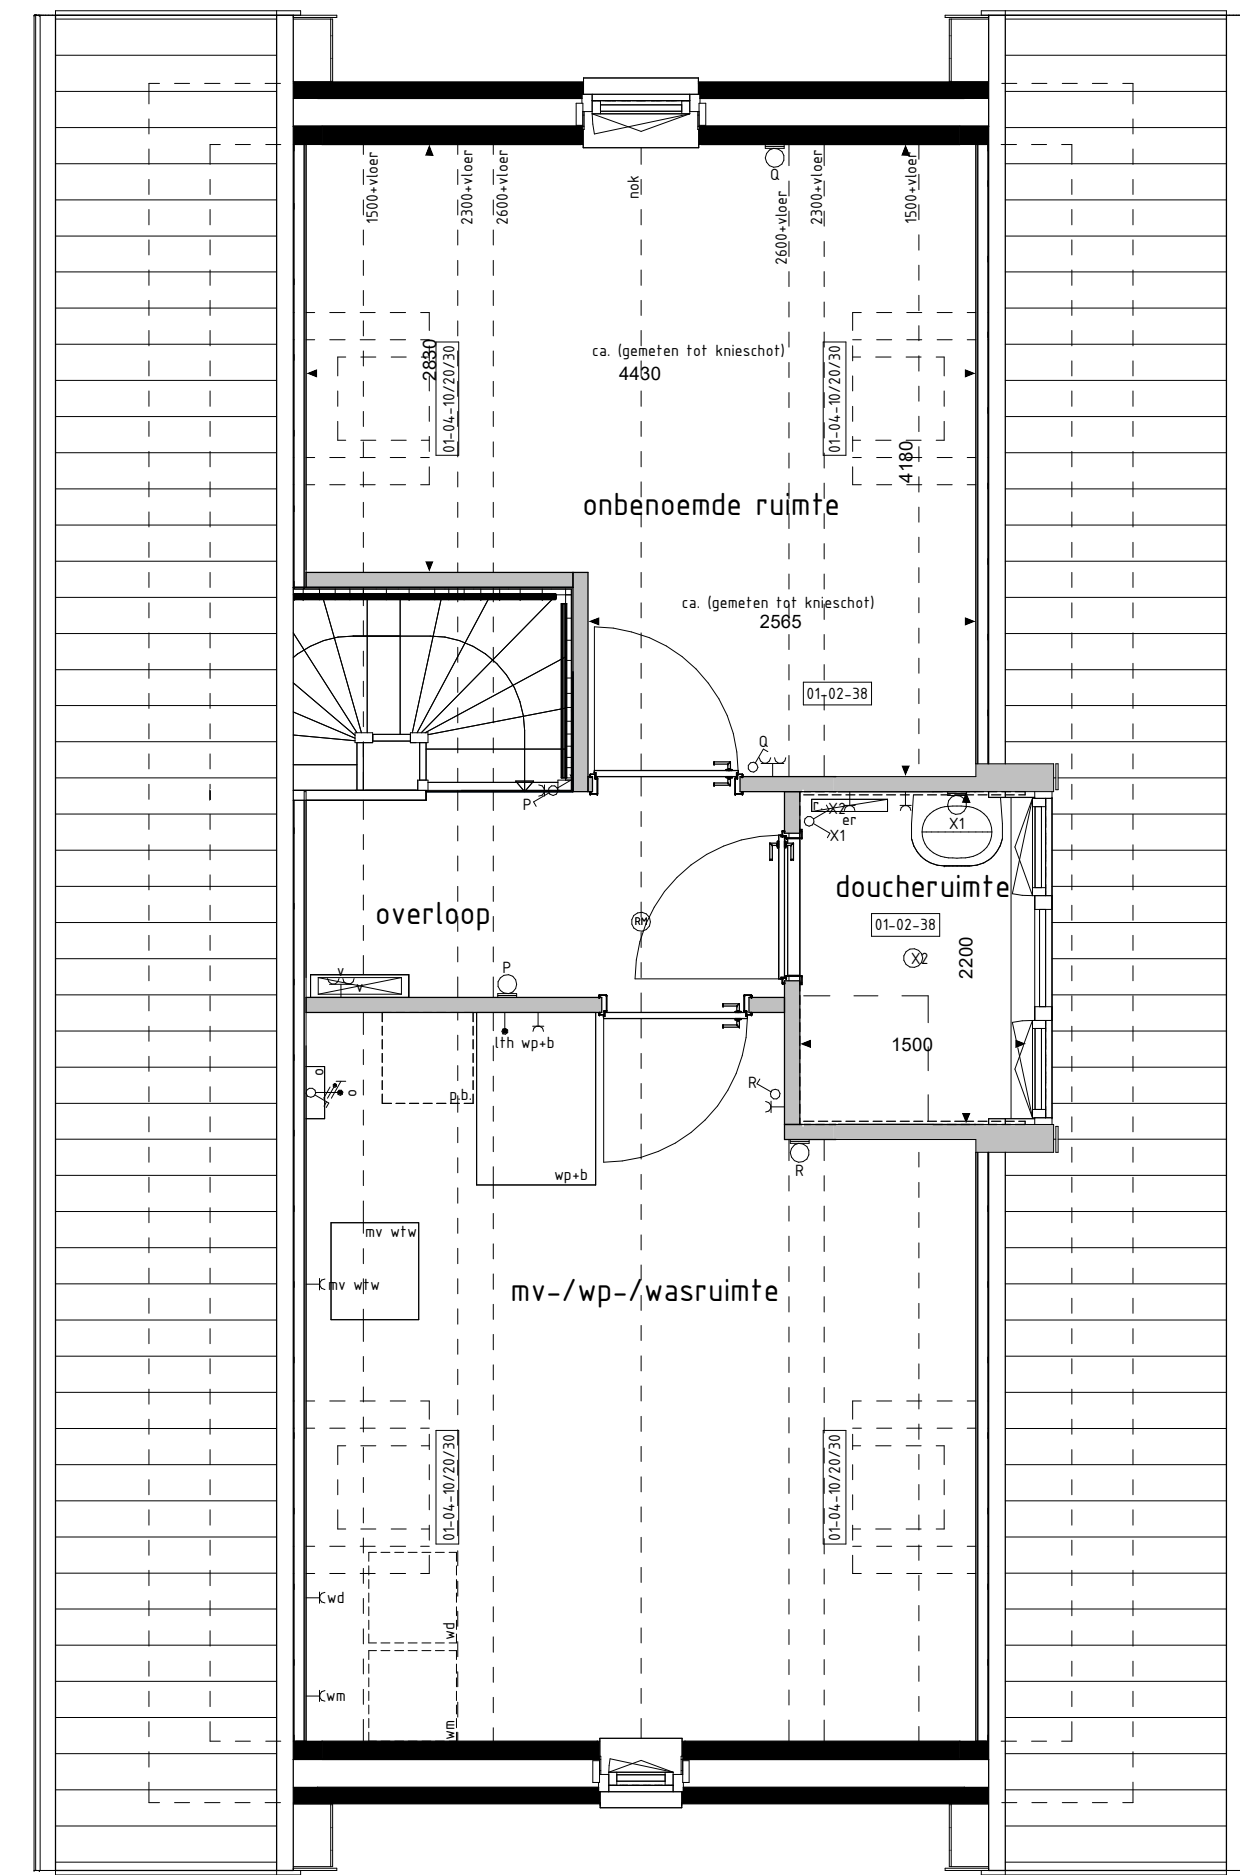

2e VERDIEPING

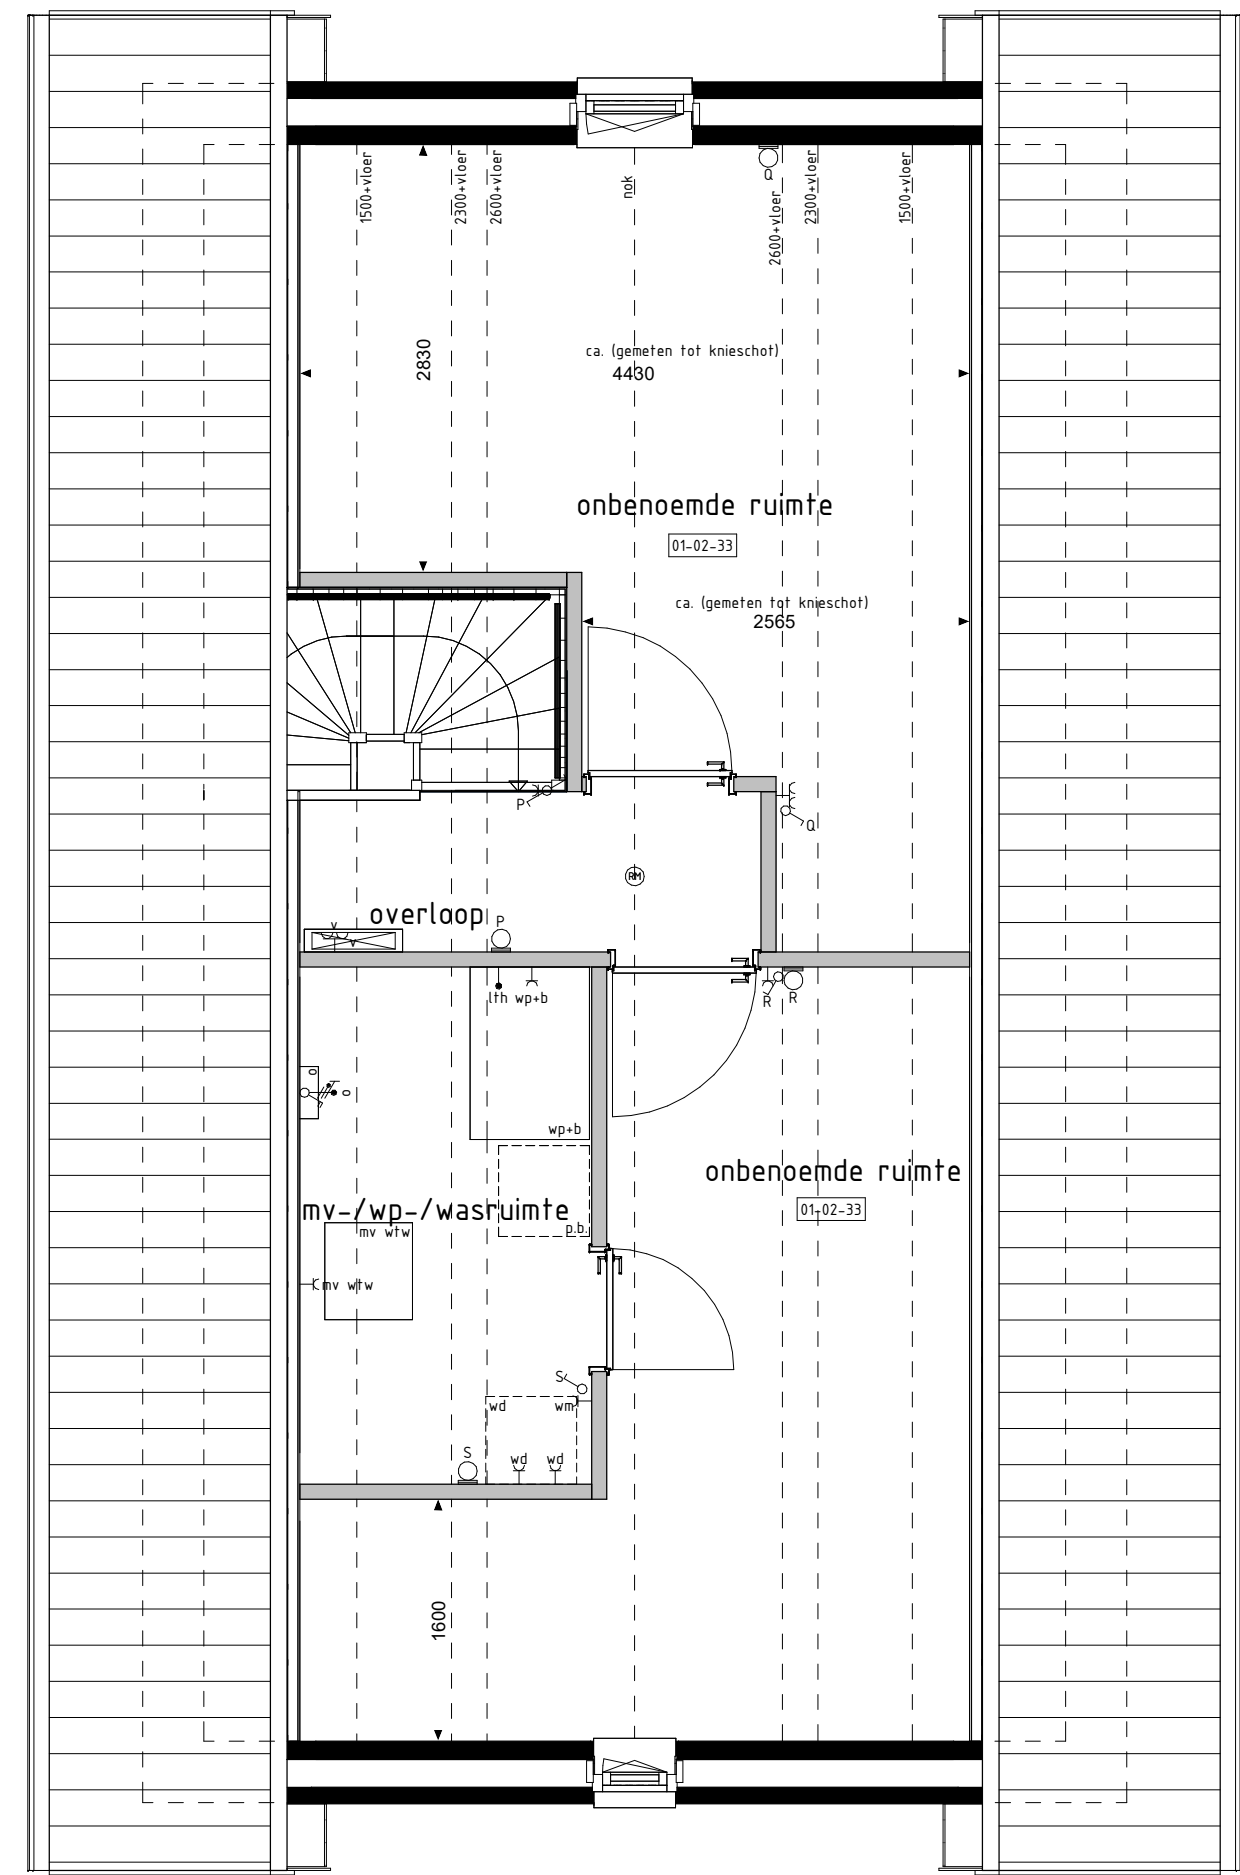

2e VERDIEPING



RECHTERGEVEL



RECHTERGEVEL



ACHTERGEVEL



ACHTERGEVEL

De op deze tekening getoonde woning, inclusief opties, kan een gespiegelde versie van uw woning betreffen.

Alle opties worden getoond a.d.v. de gevels en plattegronden van bouw. 59. De opties zijn echter ook van toepassing voor de overige bouwnummers met eventuele afwijkende gevel en/of plattegronden.

RENVOOI OPTIES

- 01-01-01 Uitbreiding 1200mm aan achterzijde woning
- 01-01-02 Uitbreiding 2400mm aan achterzijde woning
- 01-02-09 Keuken in woonkamer
- 01-02-02 Vergroten entree (inclusief verschuiven toilet)
- 01-02-20 Deurkozijn tussen garage en woning (optie aan zijde achtergevel)
- 01-02-31 Onbenoemde ruimte op 2e verdieping
- 01-02-33 Twee onbenoemde ruimten op de 2e verdieping
- 01-02-38 Douchecabine (inclusief tegelwerk en sanitair) en één onbenoemde ruimte op 2e verdieping. Optie is inclusief het plaatsen van een dakgapel (niet mogelijk i.c.m. optie 01-04-04)
- 01-02-52 Samenhangen slaapkamer 2-3
- 01-02-51 Inloopkast in slaapkamer 1
- 01-02-59 Vergroten badkamer (inclusief tegelwerk, exclusief aansluiting sanitair)
- 01-02-63 Verplaatsen cineset naar badkamer i.c.m. vergroten slaapkamer 3 en vervallen van separate toilettruimte op de 1e verdieping (inclusief vervallen tegelwerk, exclusief aansluiting sanitair)
- 01-02-64 Vergroten van overloop (niet mogelijk i.c.m. optie 01-02-63)
- 01-02-83 Trapkast zonder vergroten entree en toegang vanuit entree
- 01-02-84 Trapkast (i.c.m. optie 01-02-02)
- 01-02-99 Vaste kast laten mogelijk i.c.m. optie 01-02-02
- 01-03-01 Schuifdeur in achtergevel (i.p.a. basis kozijn)
- 01-03-31 Deurkozijn garage achtergevel verplaatsen naar zijgevel (niet mogelijk i.c.m. optie 01-01-01 en 01-03-02)
- 01-04-04 Dakgapel in zijgevel (breedte ca. 1800mm)
- 01-04-10 Dakvenster (br.ah. ca. 180x180mm)
- 01-04-20 Dakvenster (br.ah. ca. 180x180mm)
- 01-04-30 Dakvenster (br.ah. ca. 550x780mm)

01-01-01 01-01-02 01-02-09 01-02-02 01-02-20 01-02-31 01-02-33 01-02-38 01-02-52 01-02-51 01-02-59 01-02-63 01-02-64 01-02-83 01-02-84 01-02-99 01-03-01 01-03-31 01-04-04 01-04-10 01-04-20 01-04-30

BOUWKUNDIG RENVOOI

- schakelaar enkel
- schakelaar dubbel
- wisselschakelaar
- regeling mech. ventilatie
- plafondlichtpunt
- plafondlichtpunt opbouw
- wandlichtpunt
- rookmelder
- rookmelder opbouw
- geaard wandcontactdoos enkel
- geaard wandcontactdoos dubbel opbouw
- geaard wandcontactdoos dubbel volledig inbouw
- schel
- daurbel
- aansluitpunt data/telefoon/televisie (loos)
- aansluitpunt kooktoestel (loos)
- aansluitpunt kooktoestel
- aansluitpunt boiler (loos)
- aansluitpunt thermostaat
- aansluitpunt thermostaat cv
- aansluitpunt elektrische radiator
- aansluitpunt onverm. h.v. zonnepanelen
- aansluitpunt warmtepomp + boiler
- aansluitpunt wasmachine
- aansluitpunt wasdroger
- aansluitpunt gebalanceerde ventilatie-unit
- aansluitpunt keukenmeubel + lichtpunt
- aansluitpunt vloerverwarming
- radior
- vloerverwarming cv installatie
- aansluitpunt wasmachine
- opstelplaats wasdroger
- opstelplaats kookkast
- opstelplaats gebalanceerde ventilatie-unit
- opstelplaats warmtepomp + boiler
- opstelplaats warmtepomp
- opstelplaats boiler
- positie optioneel extra boiler
- opstelplaats onverm. h.v. zonnepanelen
- zonnepanelen (specifieke indicatie)
- buitenkraan met schroefput
- buitenkraan
- schroefput
- handwaterforn

De voor uw woning van toepassing zijnde symbolen zijn opgenomen in de plattegronden.

Opties: gevelaanzichten en plattegronden

Woningtype
U2 en U3

MOLENDEL FASE 2

Project : GAMEREN 29 KOOPWONINGEN

Bouwnummers : 59 en 99

Schaal : zie tekening

Datum : 7 maart 2025

Tekeningnummer : VK2-25

