




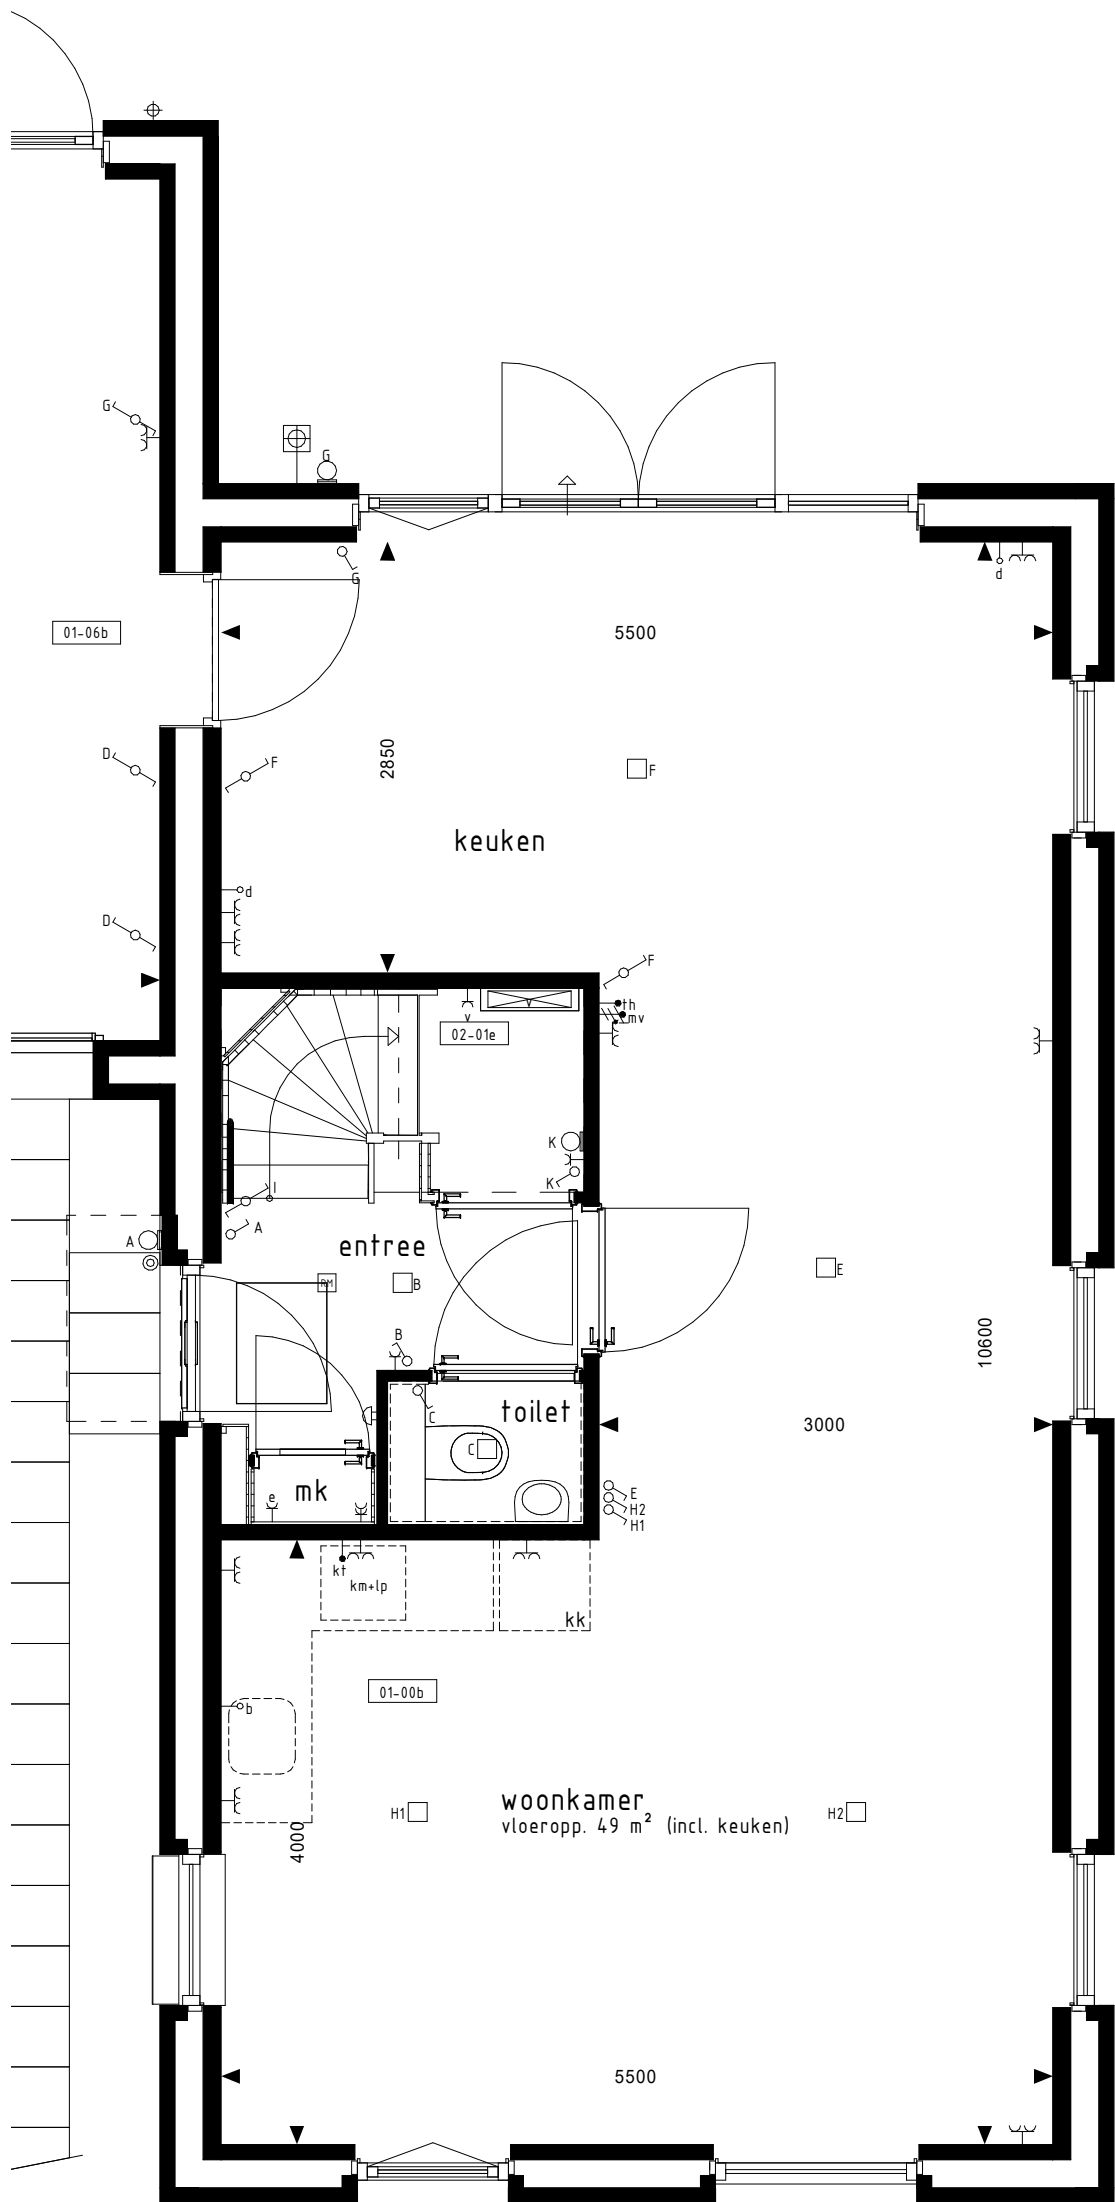


BEGANE GROND

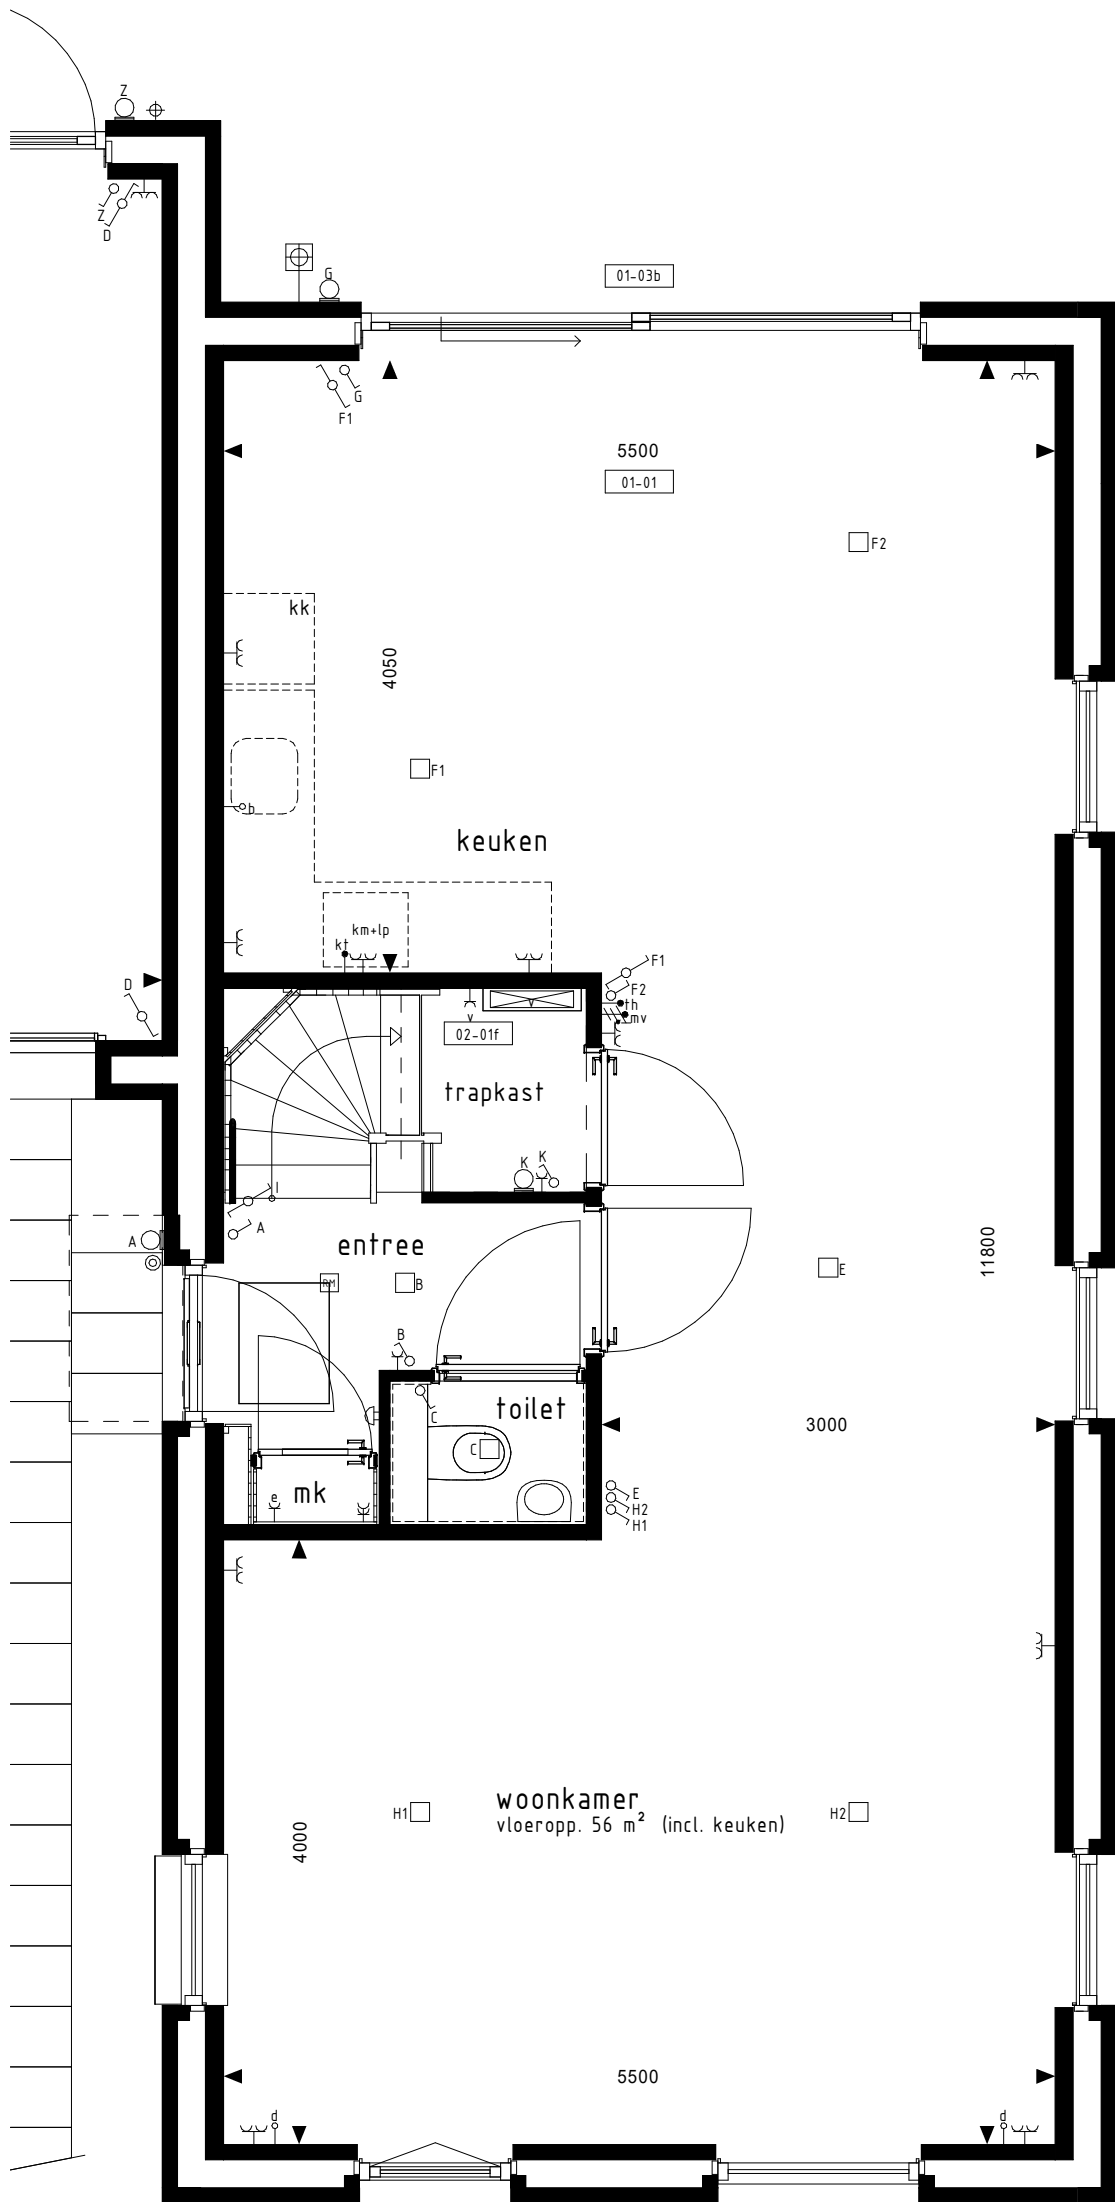


BEGANE GROND

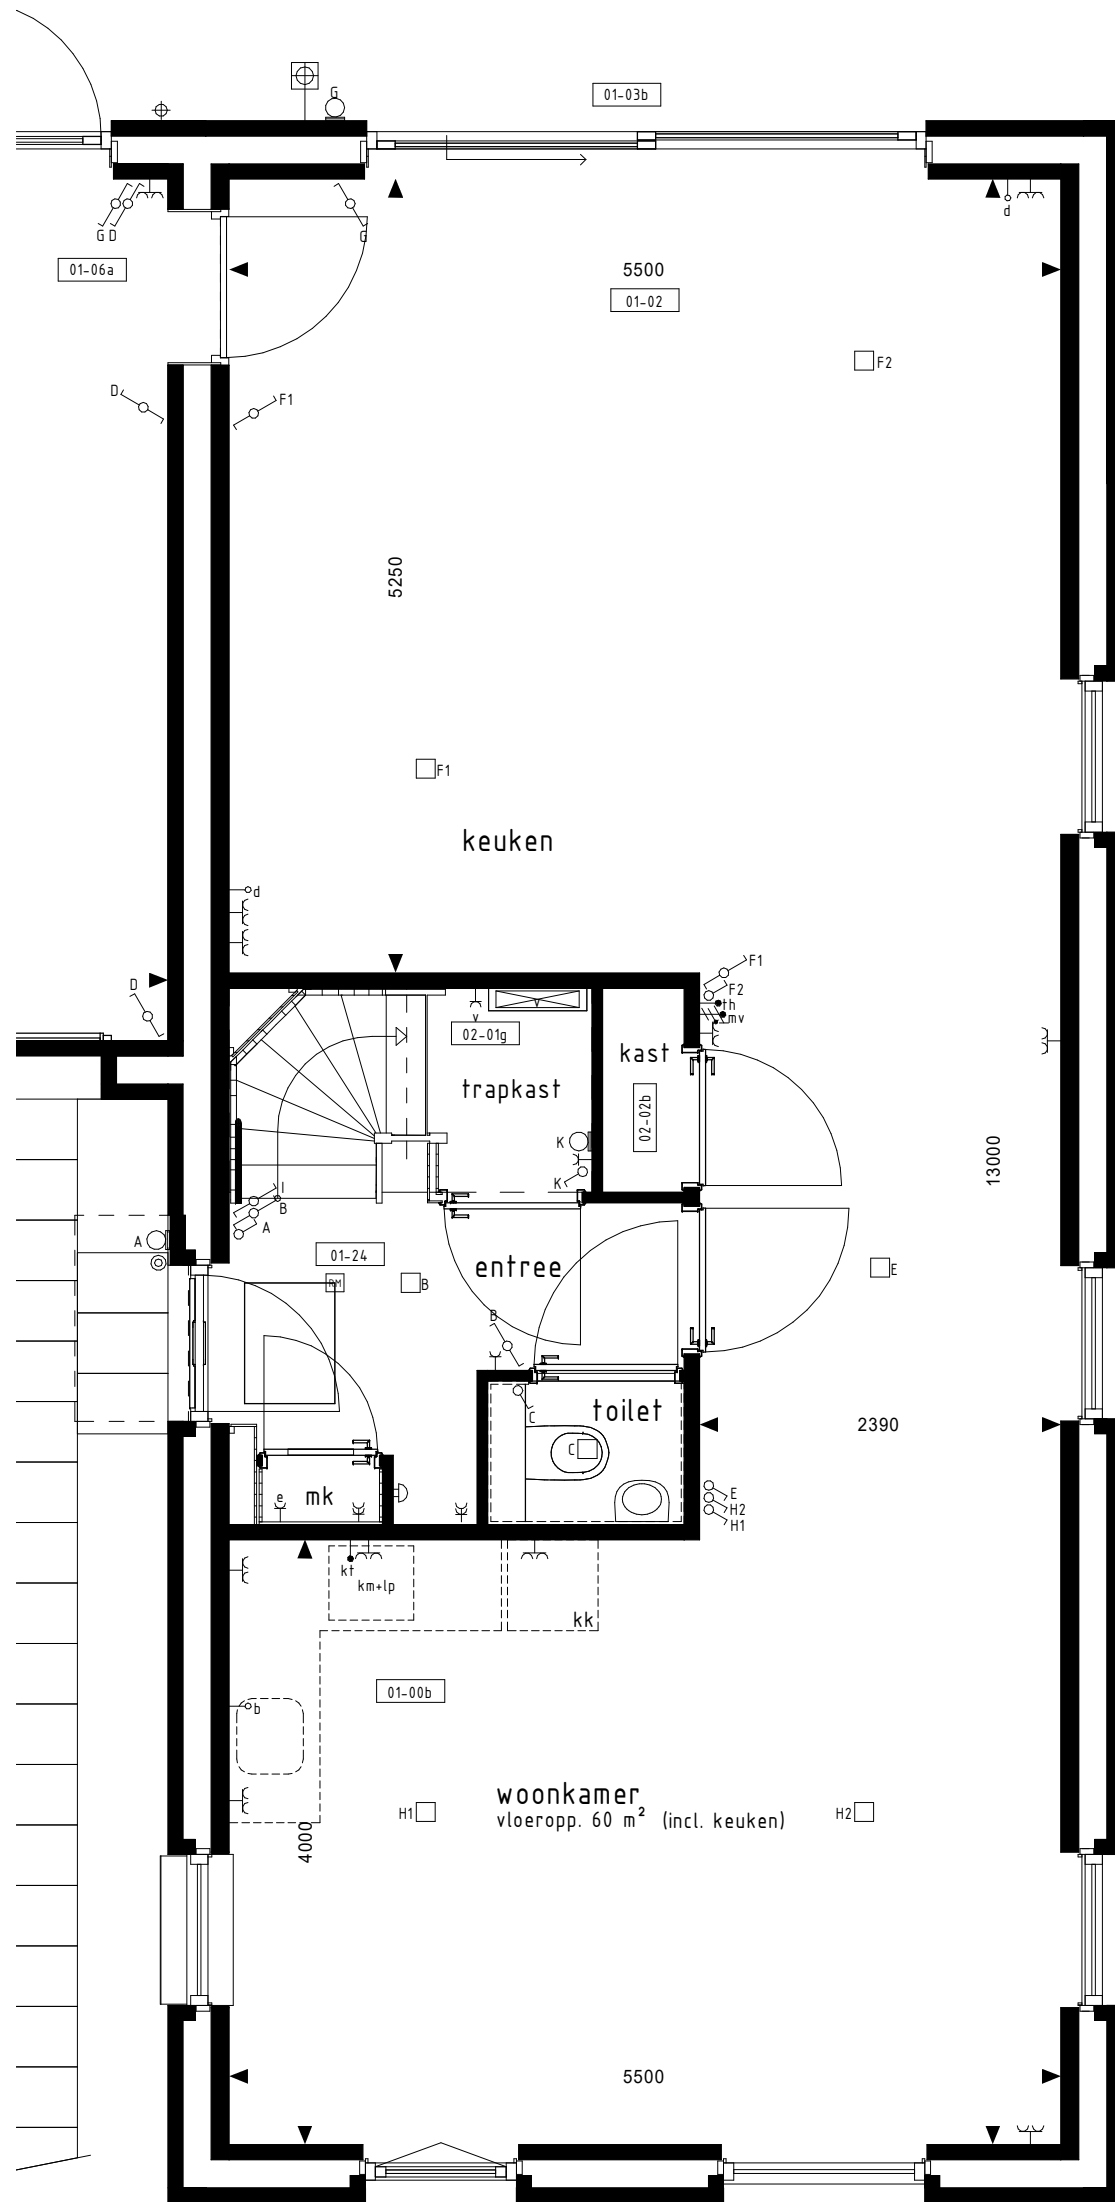


BEGANE GROND

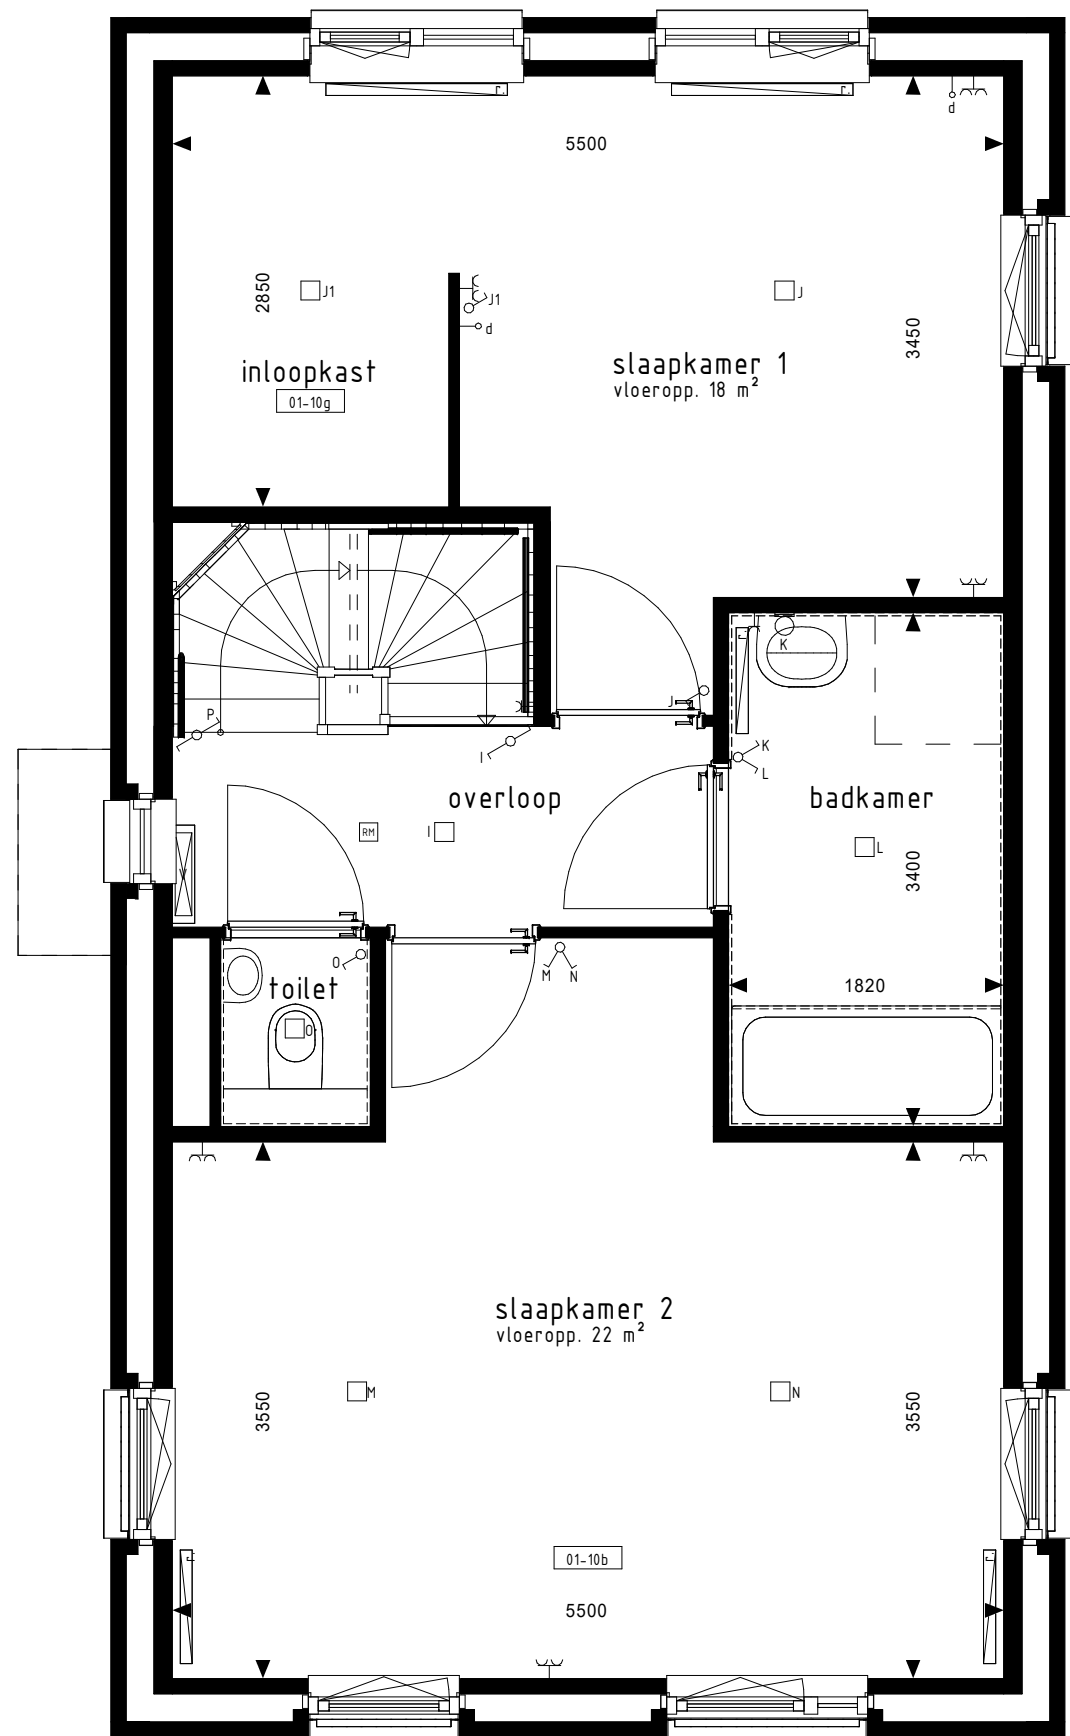


1e VERDIEPING

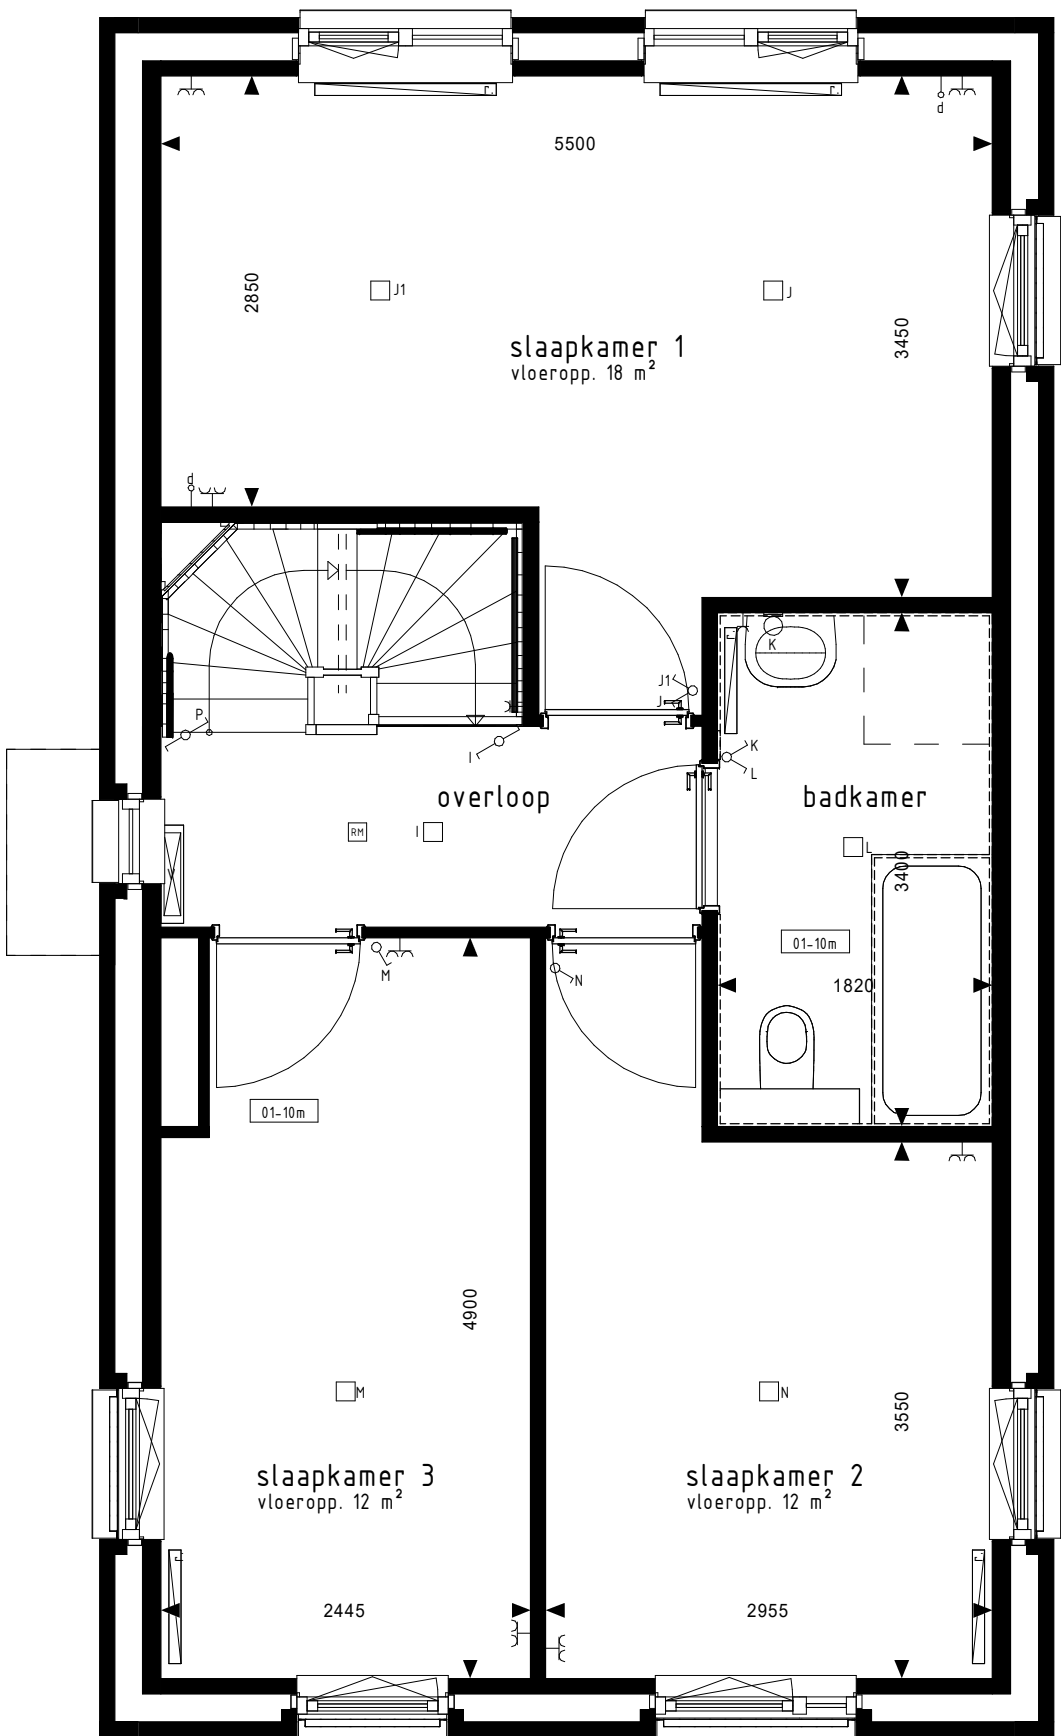


1e VERDIEPING

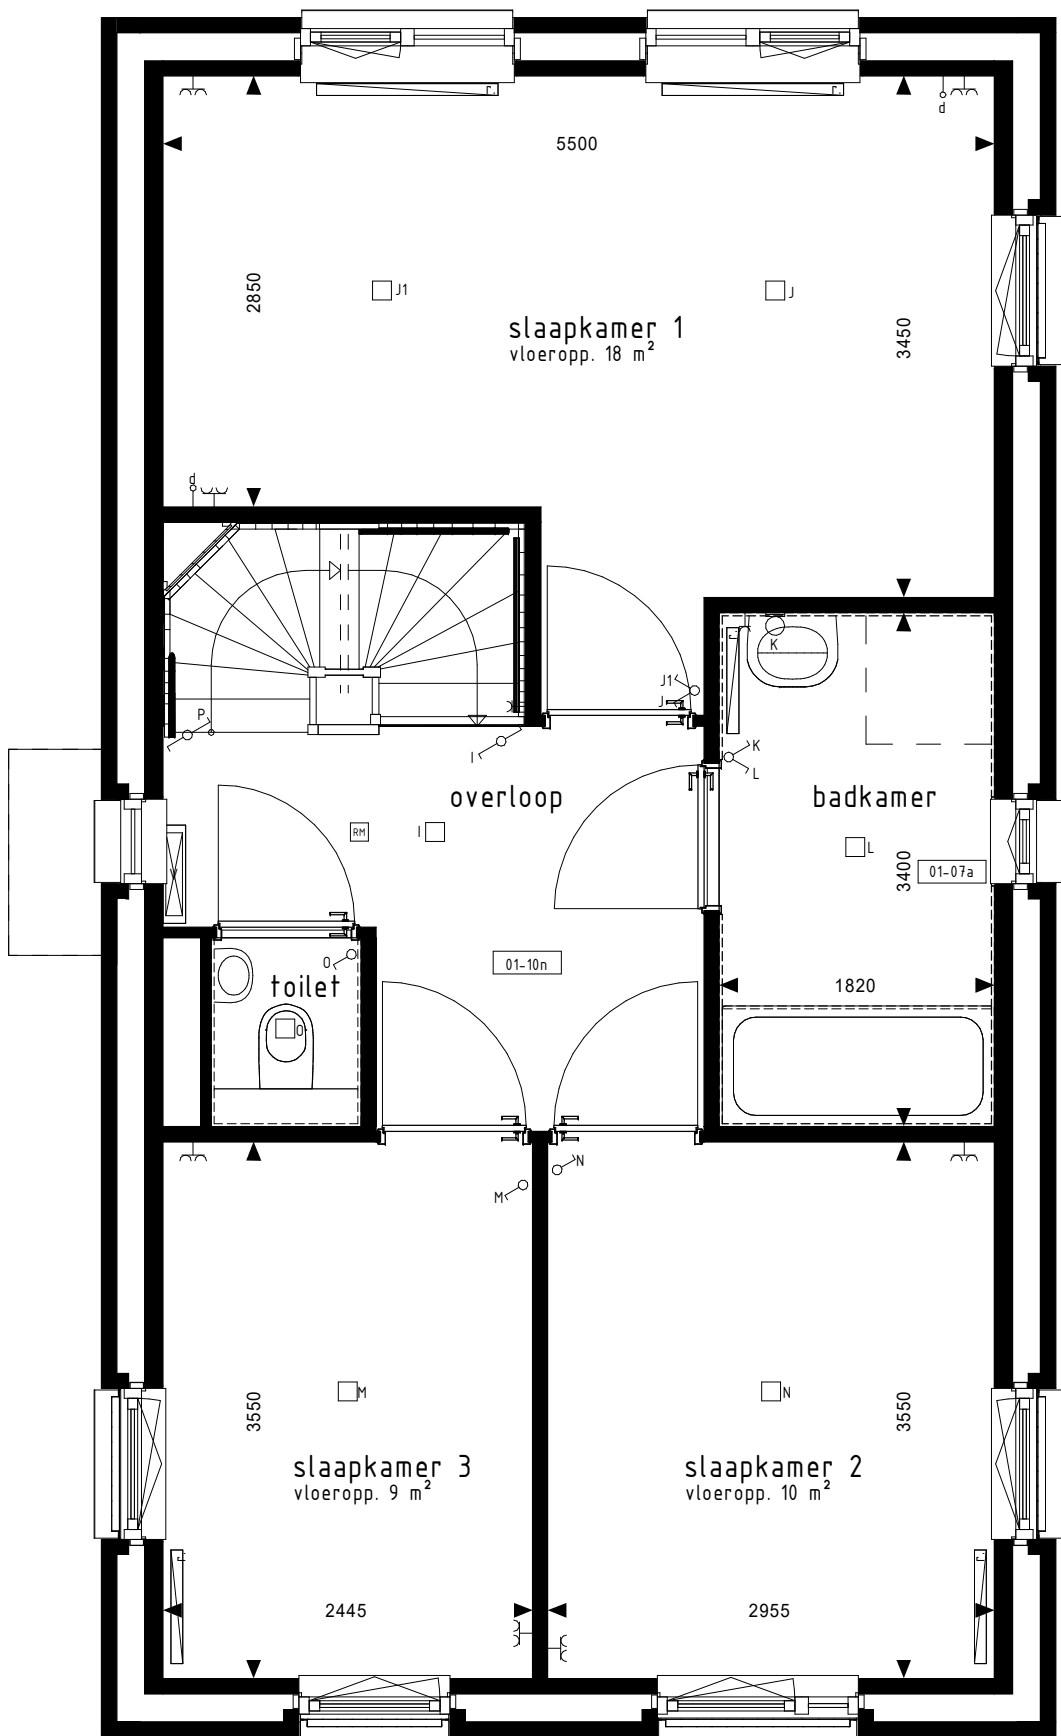

1e VERDIEPING

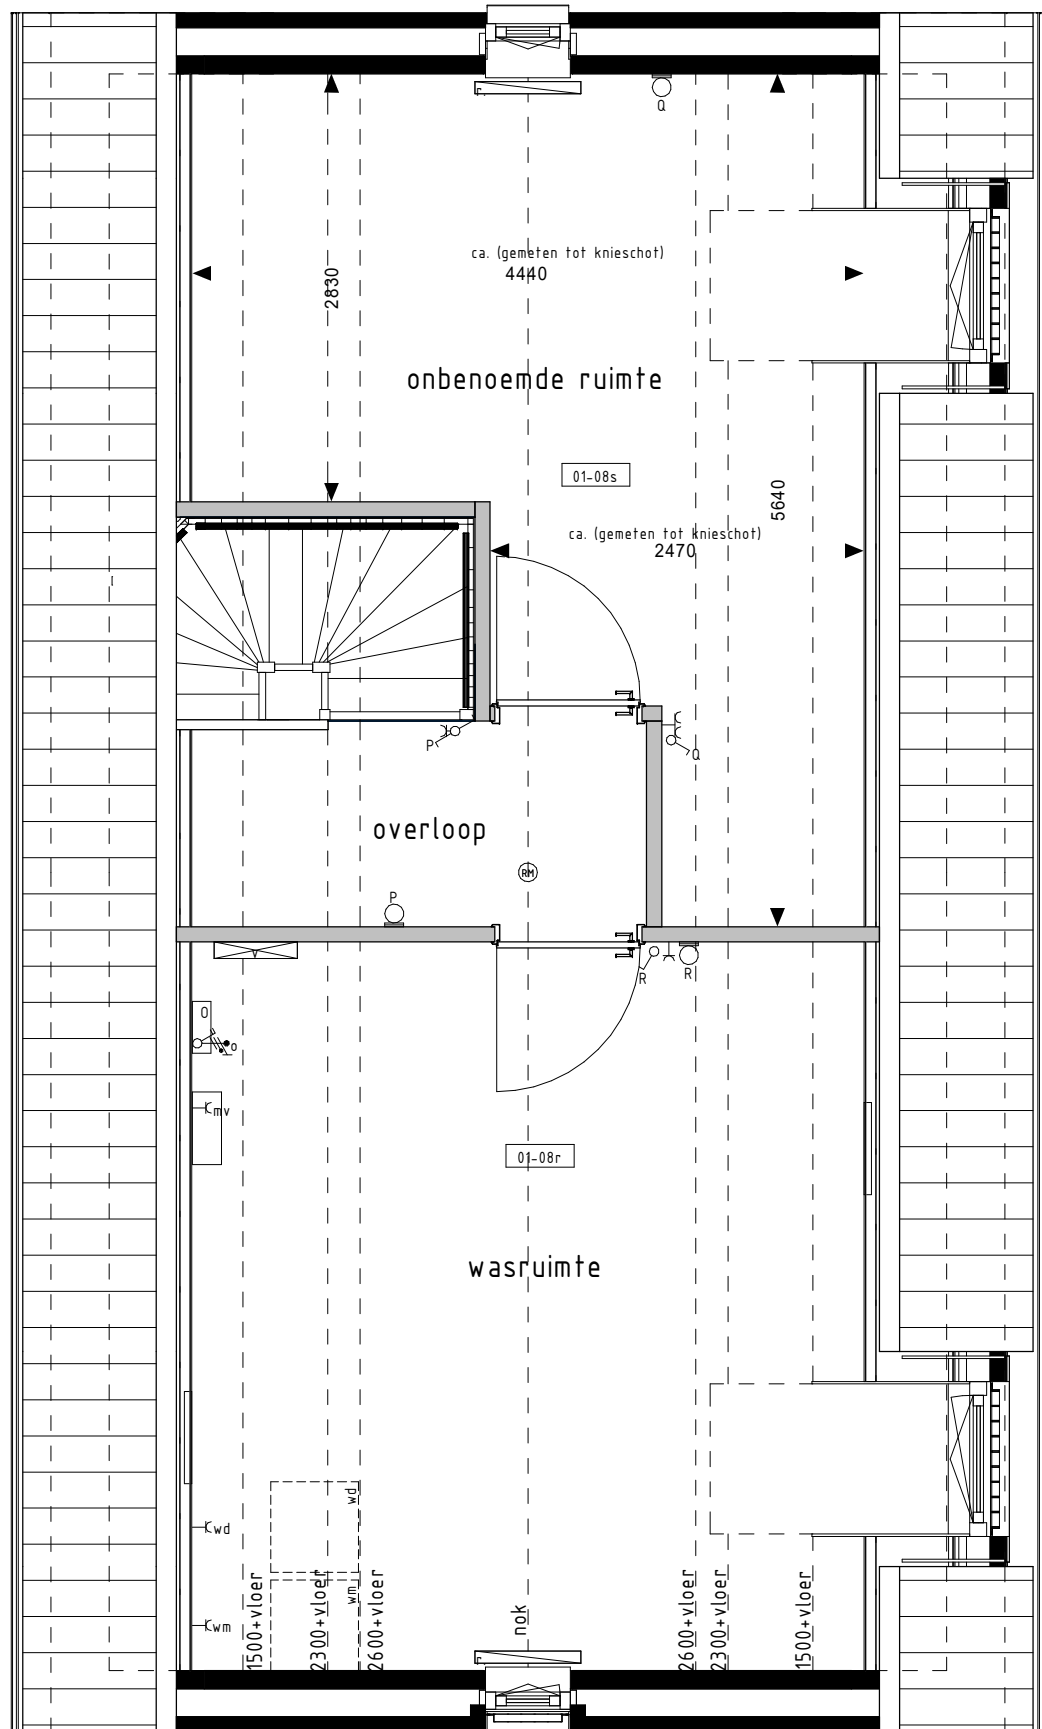

2e VERDIEPING

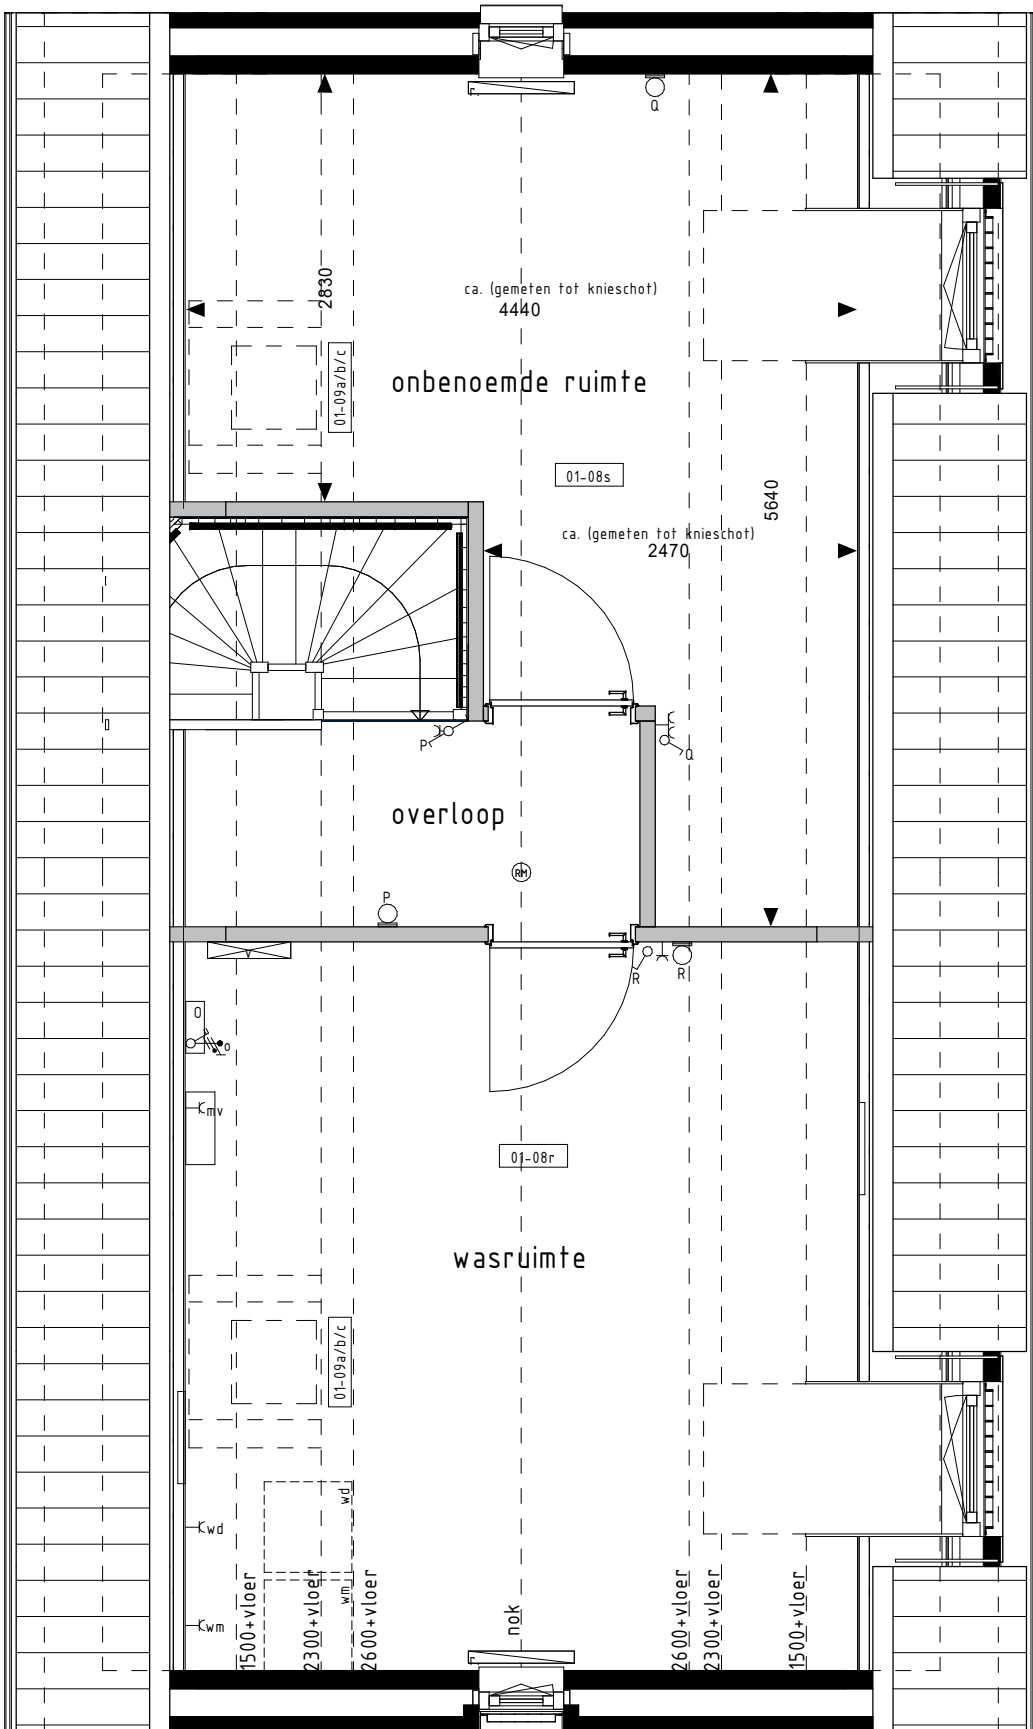

2e VERDIEPING



ACHTERGEVEL



RECHTER ZIJGEVEL

RENVOOI OPTIES

De op deze tekening getoonde woning, inclusief opties, kan een gespiegelde versie van uw woning betreffen.

Alle opties worden getoond a.d.v. de gevels en plattegronden van bewr. 431. De opties zijn echter ook van toepassing voor de overige bouwnummers met eventuele afwijkende gevel en plattegronden.

- 01-00b Keuken in woonkamer
- 01-01 Uitbreiding 1000mm aan achterzijde woning
- 01-02 Uitbreiding 1400mm aan achterzijde woning
- 01-03b Schuifdeur in achtergevel i.p.v. bakw. kozijn
- 01-04a Doorlooptje tussen garage en woning i.s.m. optie 01-02
- 01-05b Doorlooptje tussen garage en woning
- 01-06a Badkamer voorzien van gevelkozijn met valraam
- 01-06b Wasmachine op 1e verdieping
- 01-06c Onbemonderd ruimte op 1e verdieping alleen mogelijk i.s.m. optie 01-06a
- 01-07a Dakvenster (br. ah. i.s. 1160x1800mm)
- 01-07b Dakvenster (br. ah. i.s. 780x1800mm)
- 01-07c Dakvenster (br. ah. i.s. 550x1800mm)
- 01-08b Samenhangen slaapkamer 2+3
- 01-09b Inloopkast in slaapkamer 1
- 01-10a Verplaatsen closet naar badkamer i.s.m. vergroten slaapkamer 3 en verduiden van aparte toilettruimte op de 1e verdieping (inclusief vervallen regelwerk, exclusief aanpassing sanitair)
- 01-10b Vergroten van overloop
- 01-24 Vergroten entree (inclusief verschuiven toilet)
- 01-26 Trapkast zonder vergroten entree en toegang vanuit entree
- 01-27f Trapkast zonder vergroten entree en toegang vanuit keuken
- 01-27g Trapkast i.s.m. optie 01-24
- 01-27b Vaste kast alleen mogelijk i.s.m. optie 01-24

BOUWKUNDIG RENVOOI

- schakelaar enkel
- schakelaar dubbel
- wisselschakelaar
- regeling mech. ventilatie
- plafondlichtpunt
- plafondlichtpunt opbouw
- wandlichtpunt
- rookmelder
- rookmelder opbouw
- geaard wandcontactdoos enkel
- geaard wandcontactdoos dubbel opbouw
- geaard wandcontactdoos dubbel volledig inbouw
- schel
- deurbel
- aansluitpunt data/telefoon/televisie (loos)
- aansluitpunt koelkast (loos)
- aansluitpunt koelkast (vast)
- aansluitpunt boiler (loos)
- aansluitpunt boiler (vast)
- aansluitpunt thermostaat
- aansluitpunt thermostaat cv
- aansluitpunt elektrische radiator
- aansluitpunt overbrenner t.b.v. zonnepanelen
- aansluitpunt warmtepomp
- aansluitpunt wasmachine
- aansluitpunt wasdroger
- aansluitpunt tv-unit
- aansluitpunt keukenmeubel + lichtpunt
- radiator
- vierverveler cv installatie
- opstelplaats wasmachine
- opstelplaats wasdroger
- opstelplaats koelkast
- opstelplaats gebalanceerde ventilatie-unit
- opstelplaats warmtepomp + boiler/vat
- opstelplaats warmtepomp
- opstelplaats boiler/vat
- opstelplaats overbrenner t.b.v. zonnepanelen
- zonnepanelen (opstele installatie)
- builenkraan met schuifsluit
- builenkraan
- schroefput

De voor uw woning van toepassing zijnde symbolen zijn opgenomen in de plattegronden.

Opties: gevelaanzichten en plattegronden

Woningtype: S1

RIJNVLIET OOST

hét Nieuwe Tuindorp

pluk je thuis

Project : UTRECHT, 31 KOOPWONINGEN

Bouwnummers : 406, 407, 431, 432 en 438

Schaal : zie tekening

Datum : 25 maart 2022

Tekeningnummer : VK-1481

