




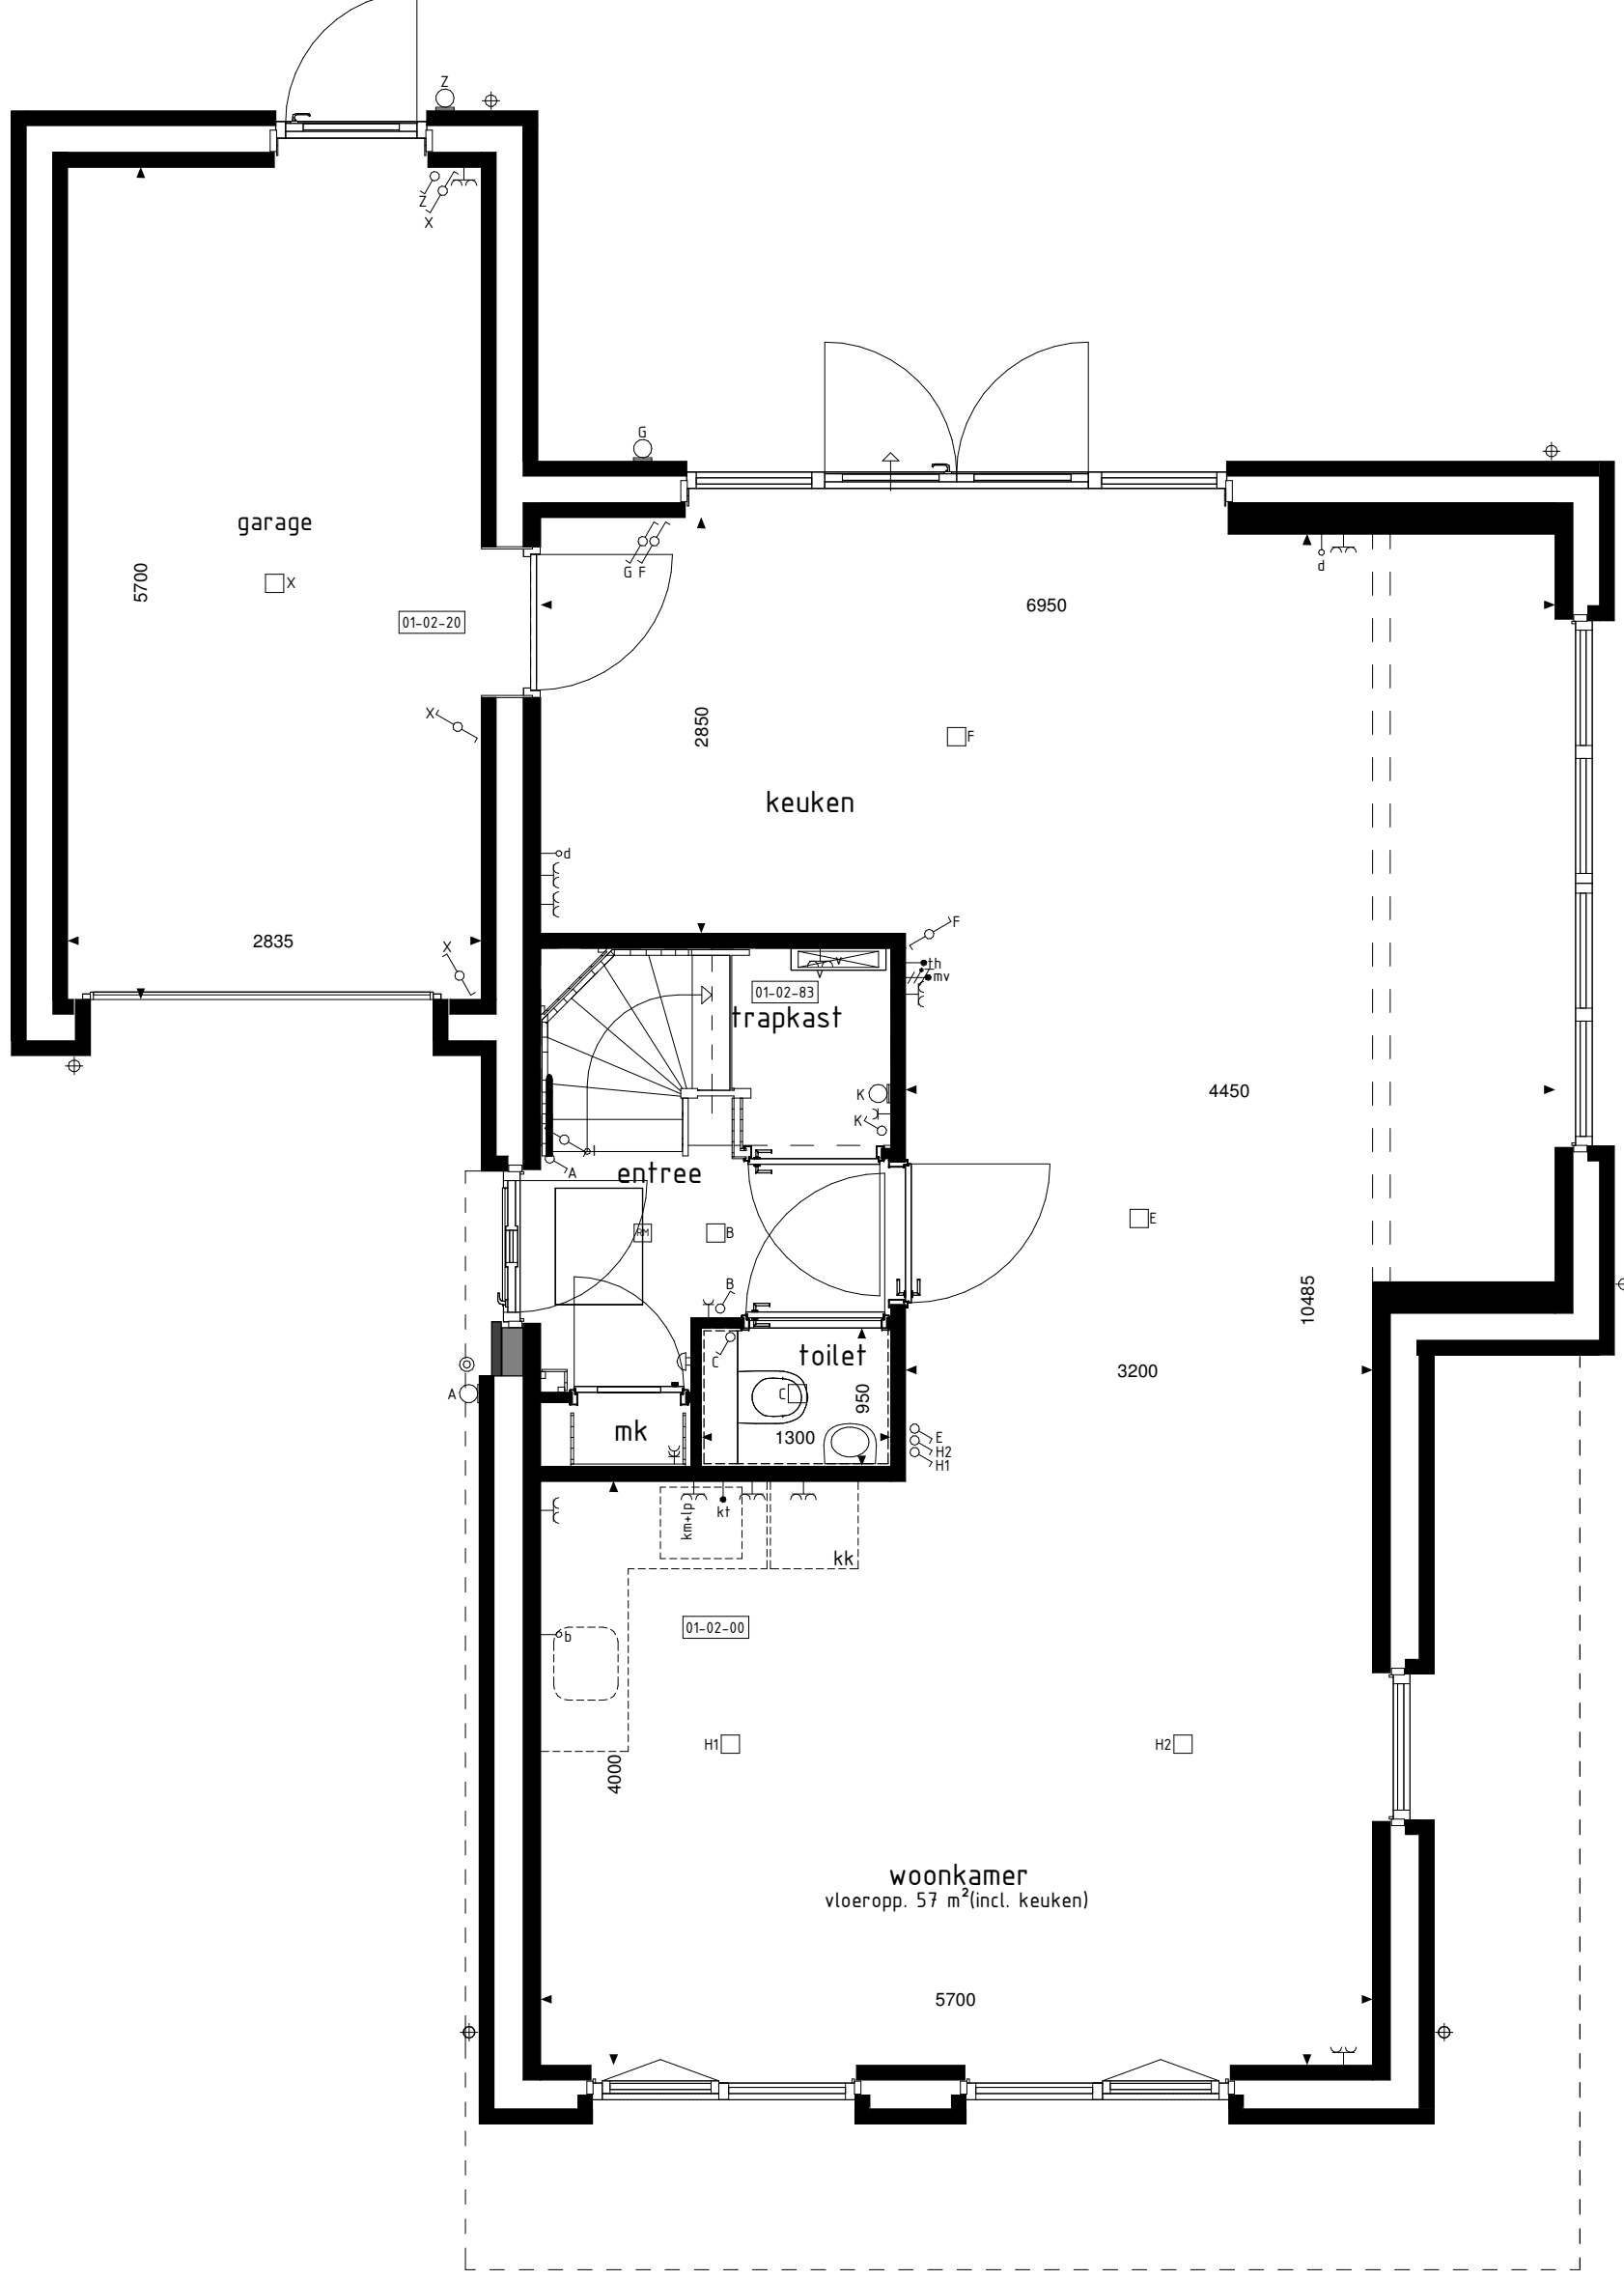


BEGANE GROND

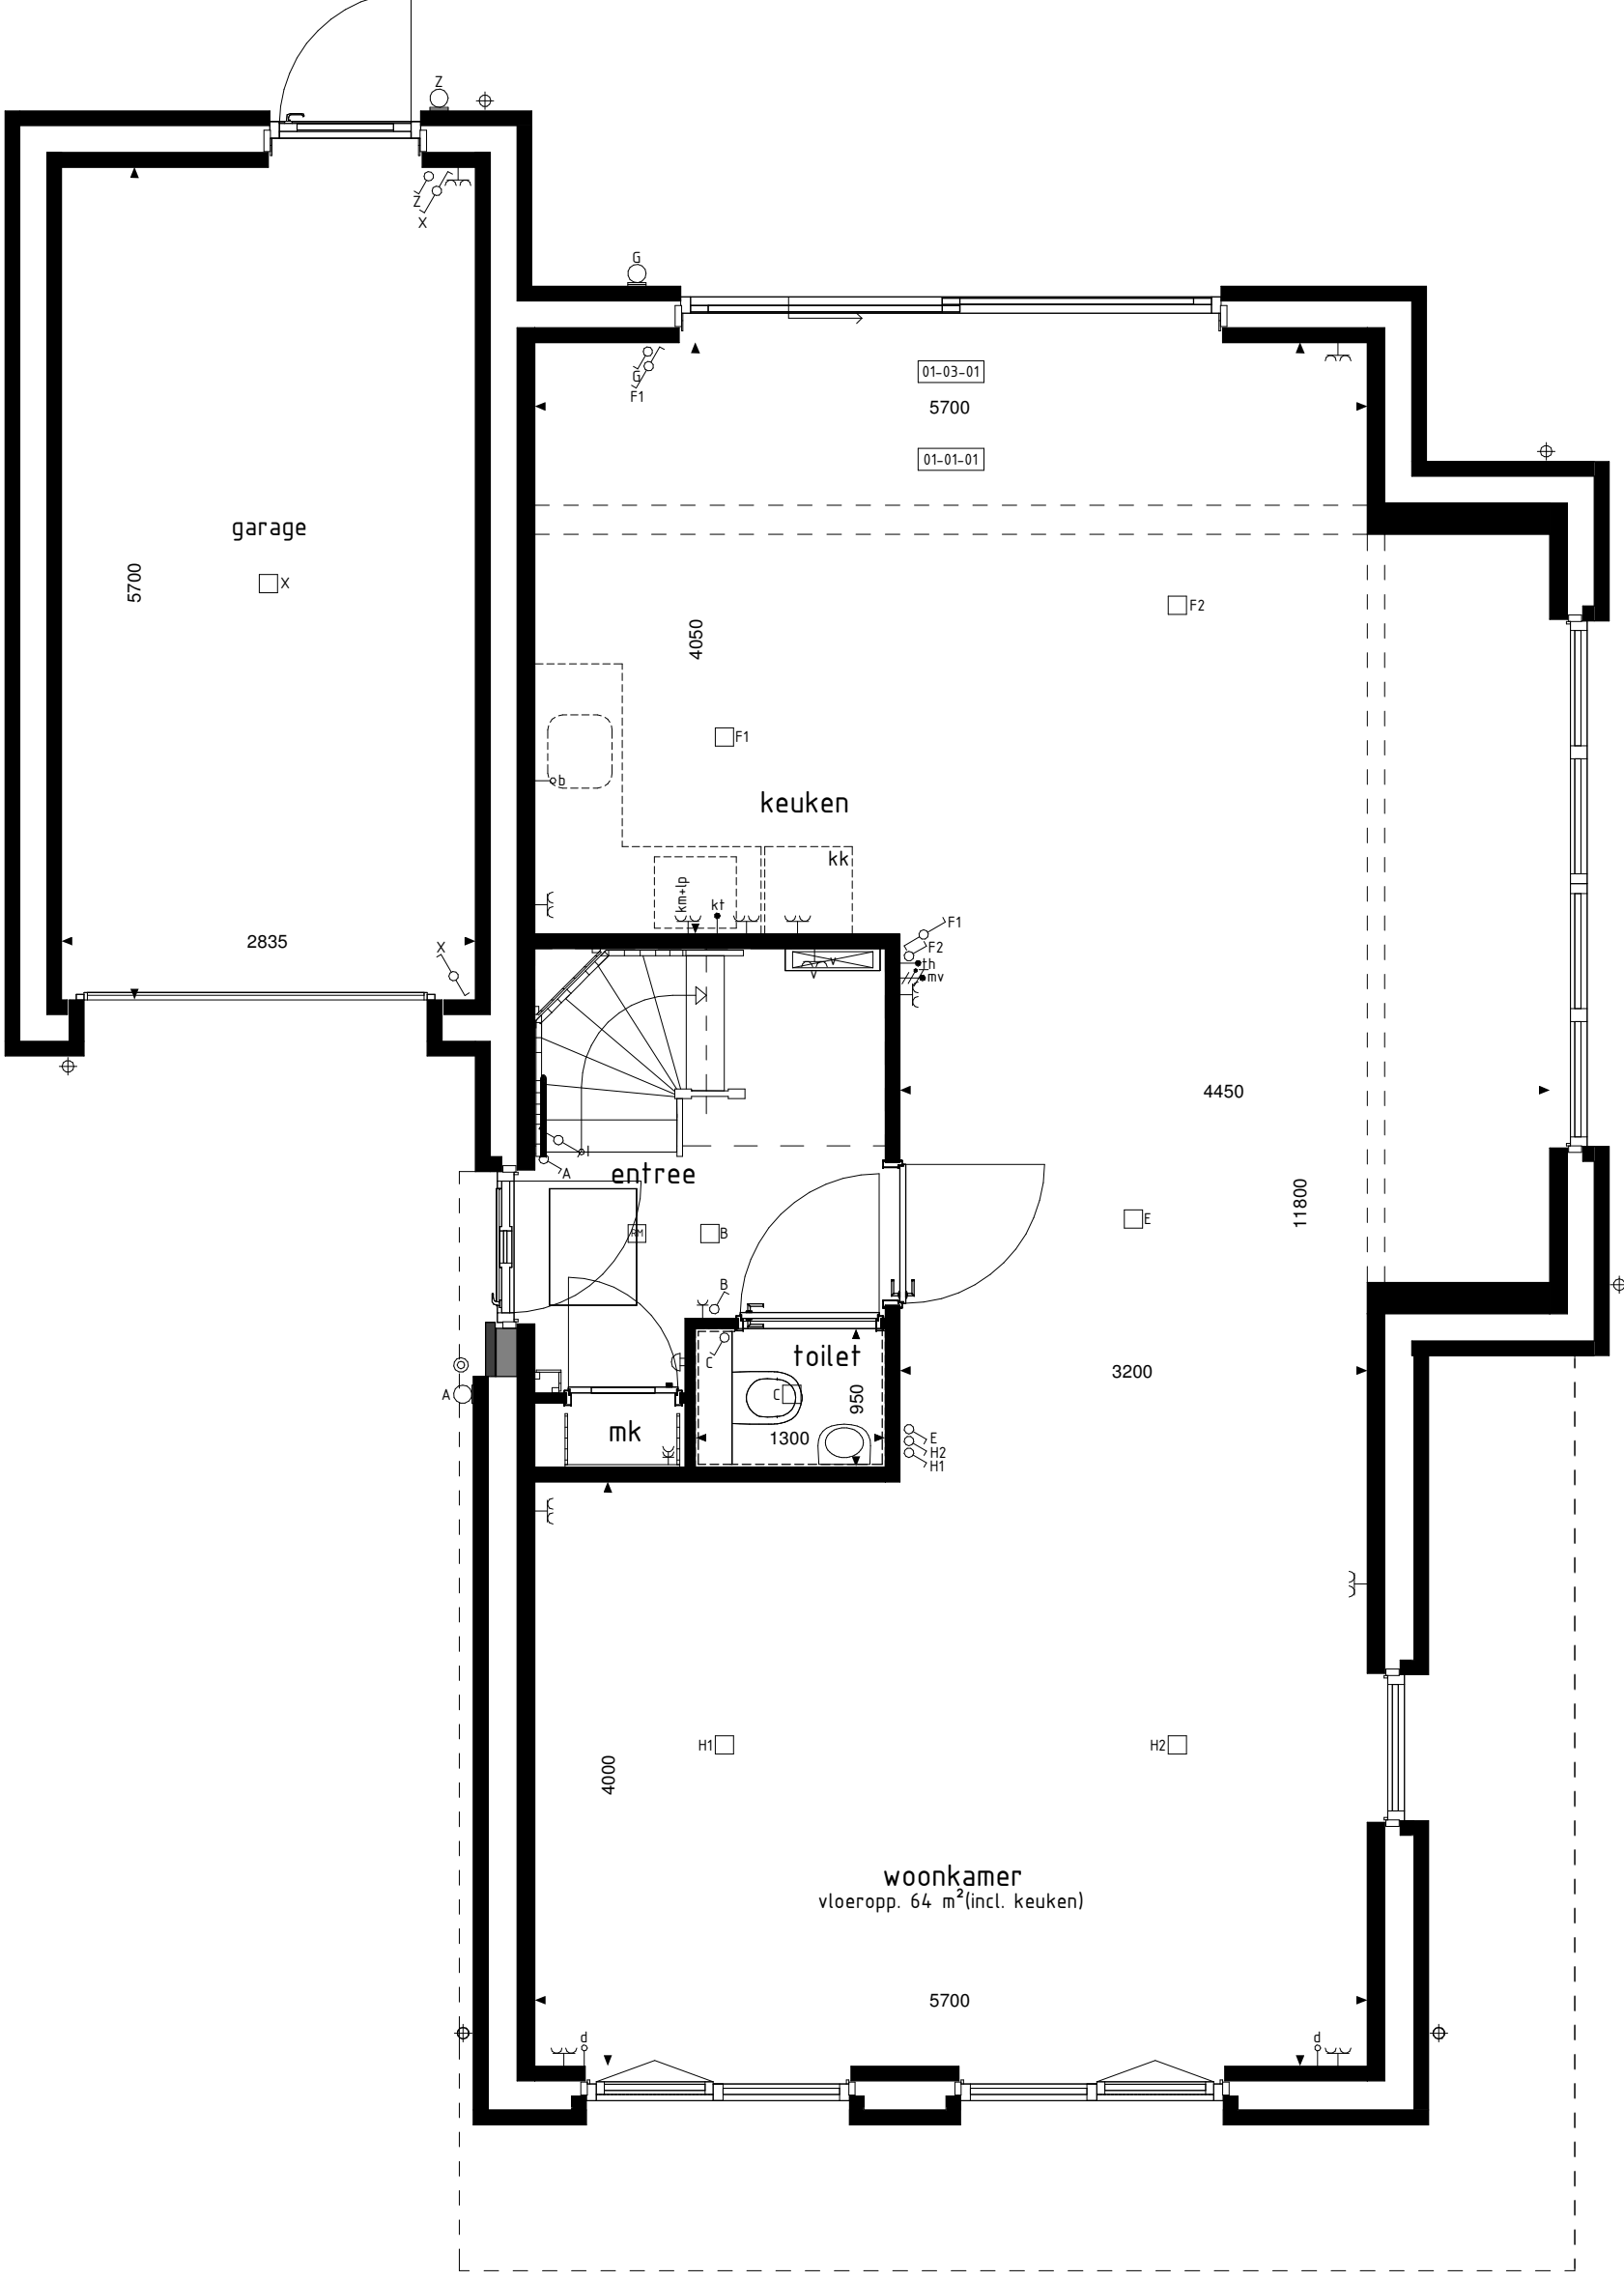


BEGANE GROND

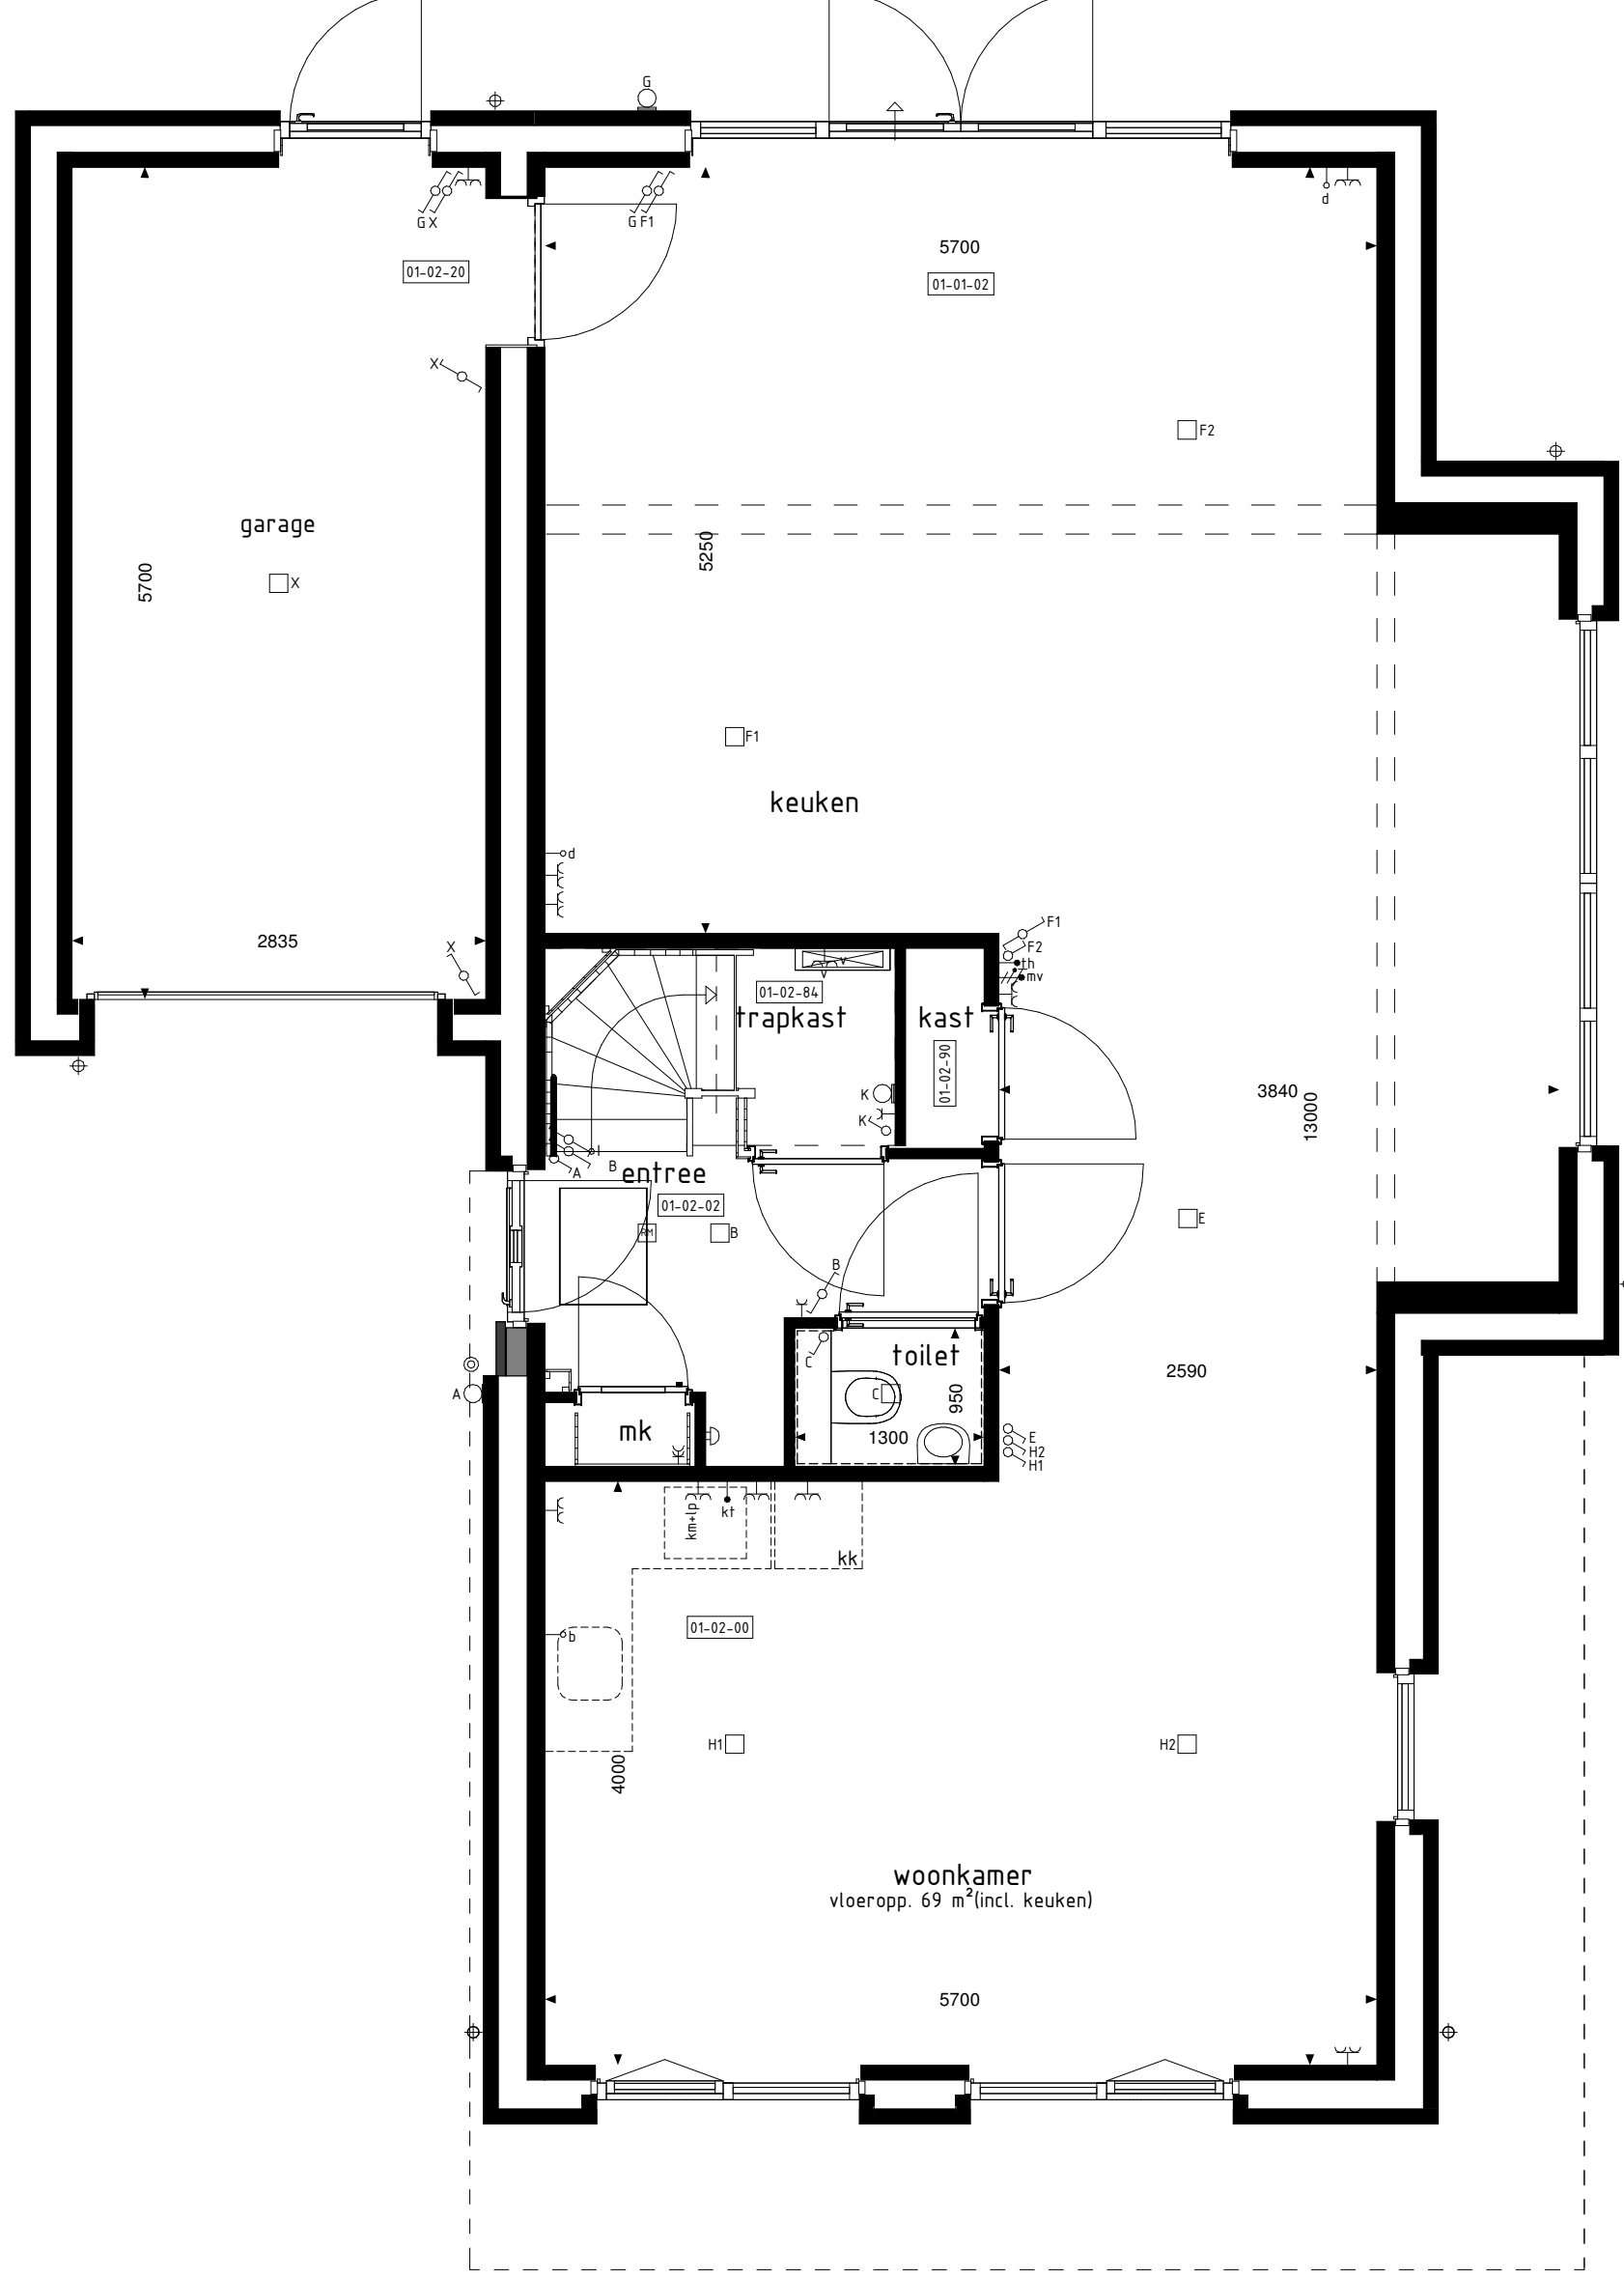


BEGANE GROND

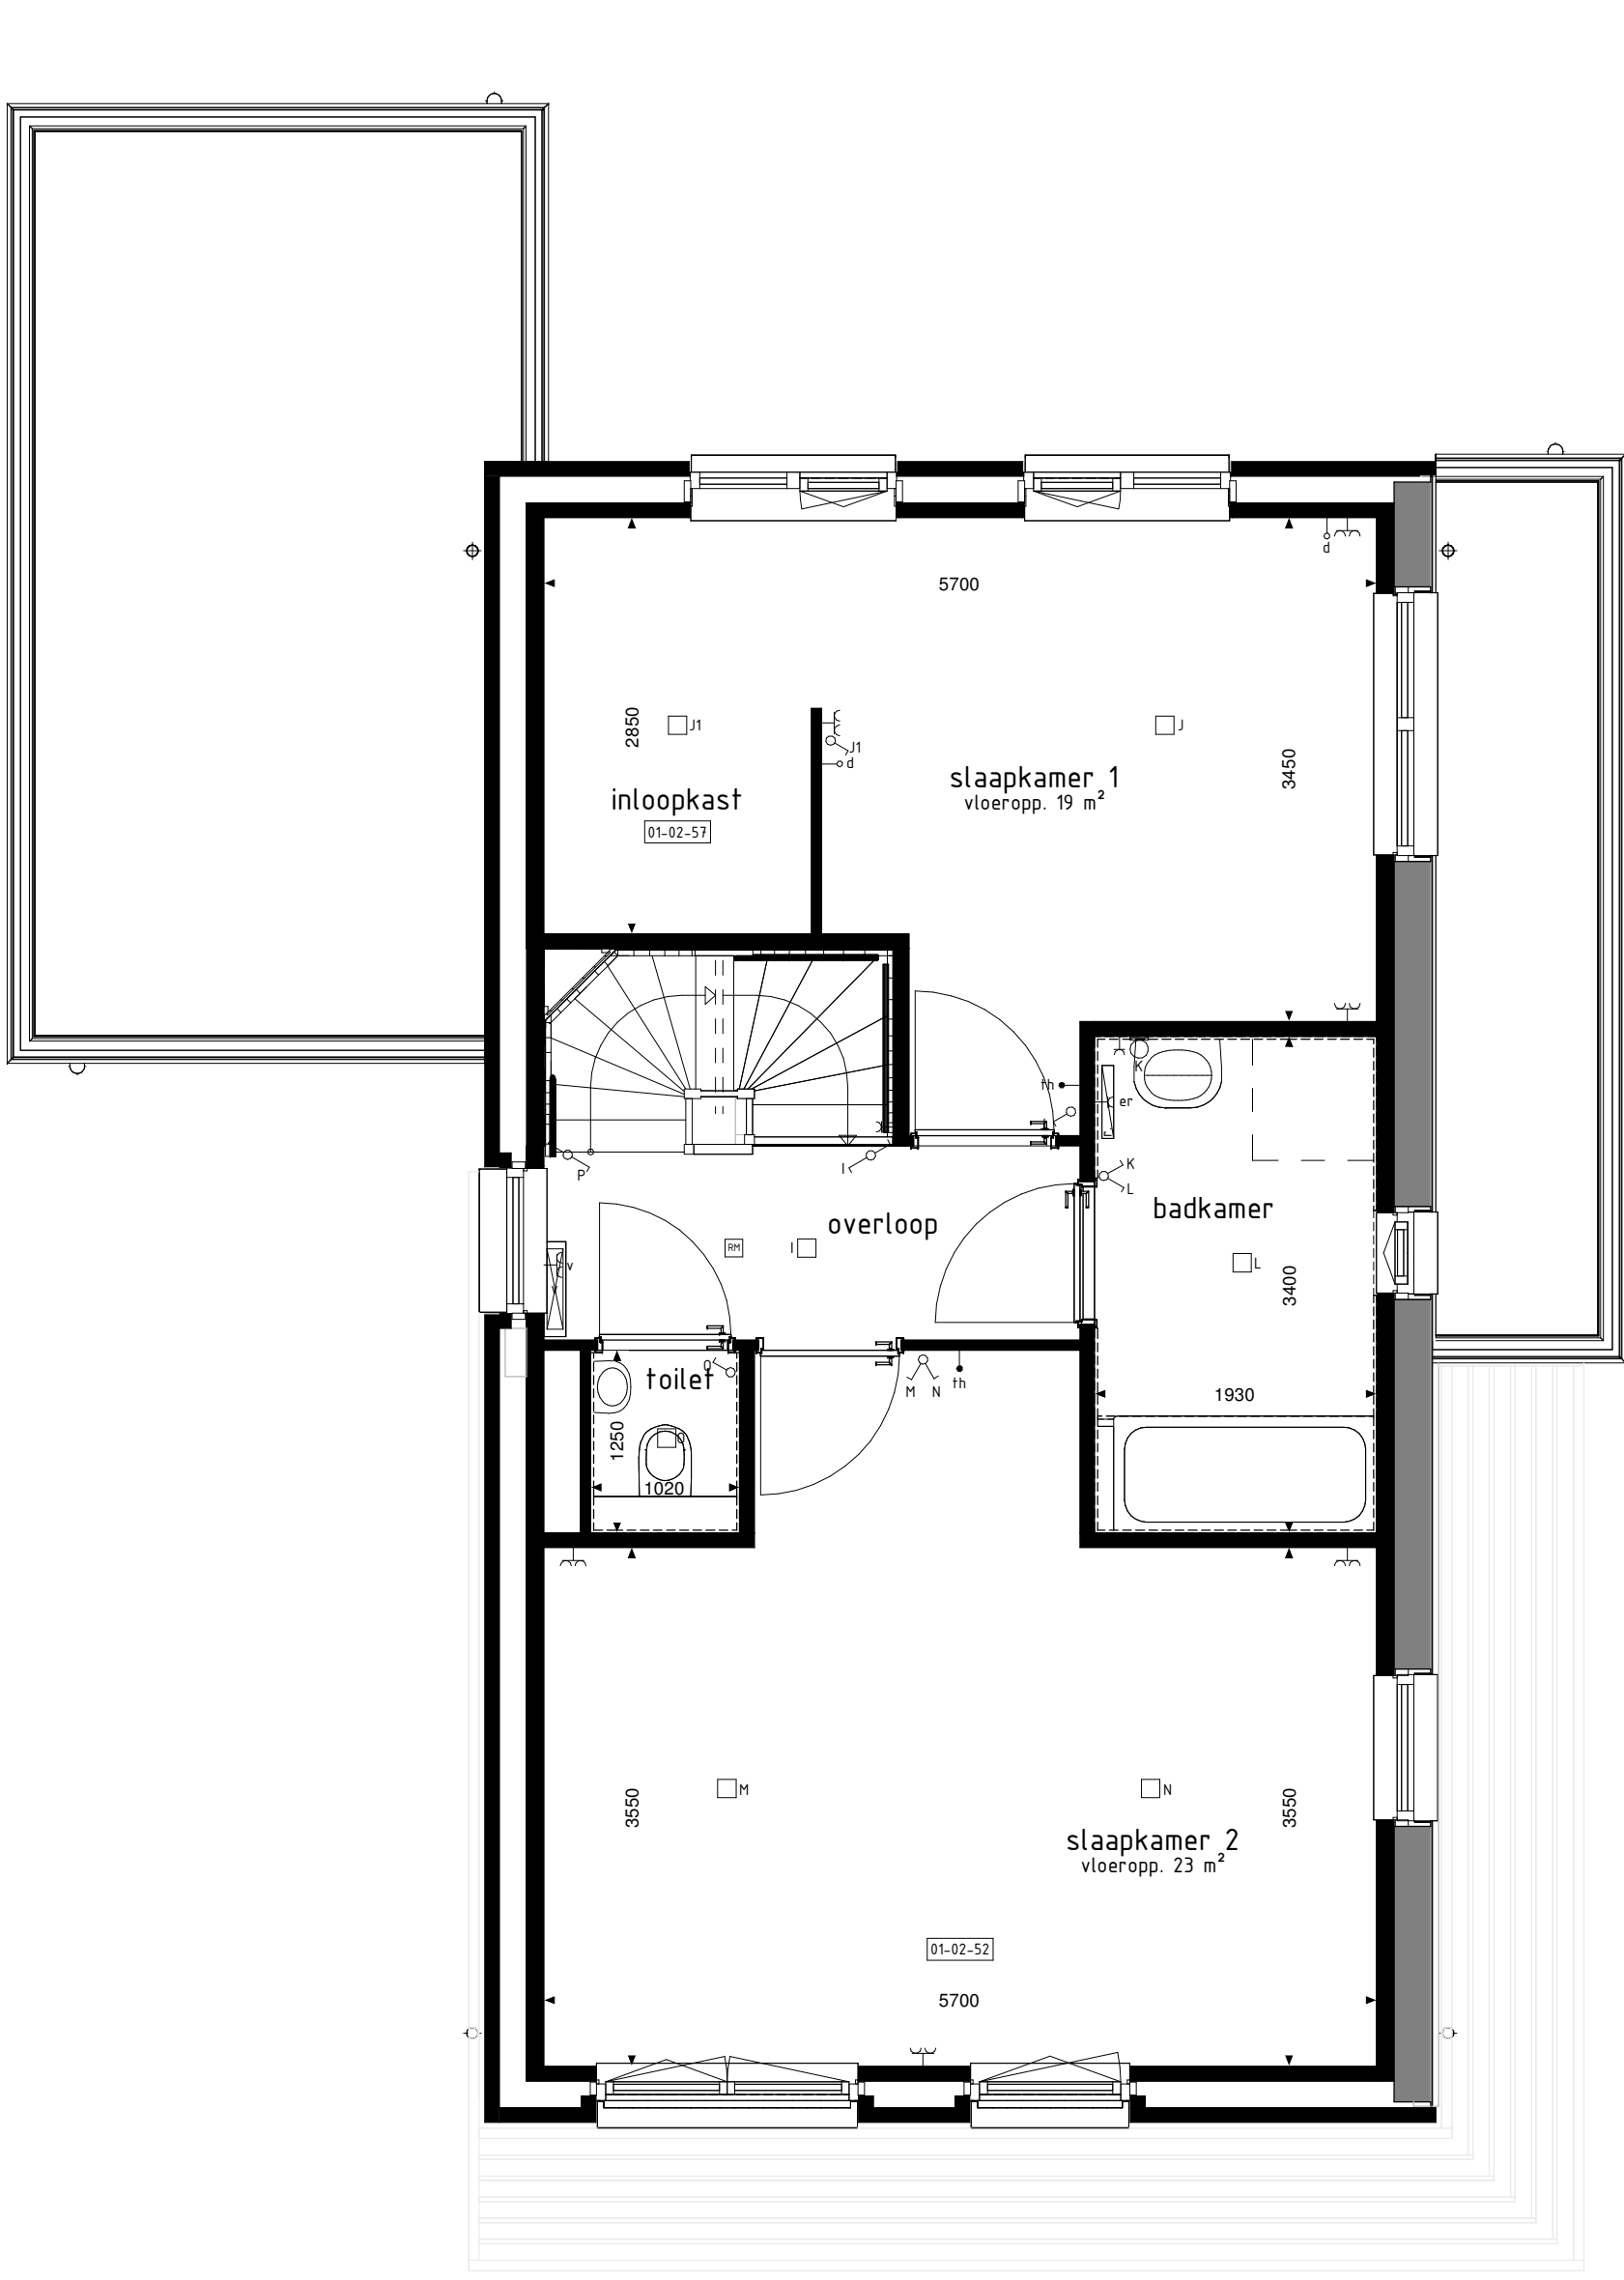


1e VERDIEPING

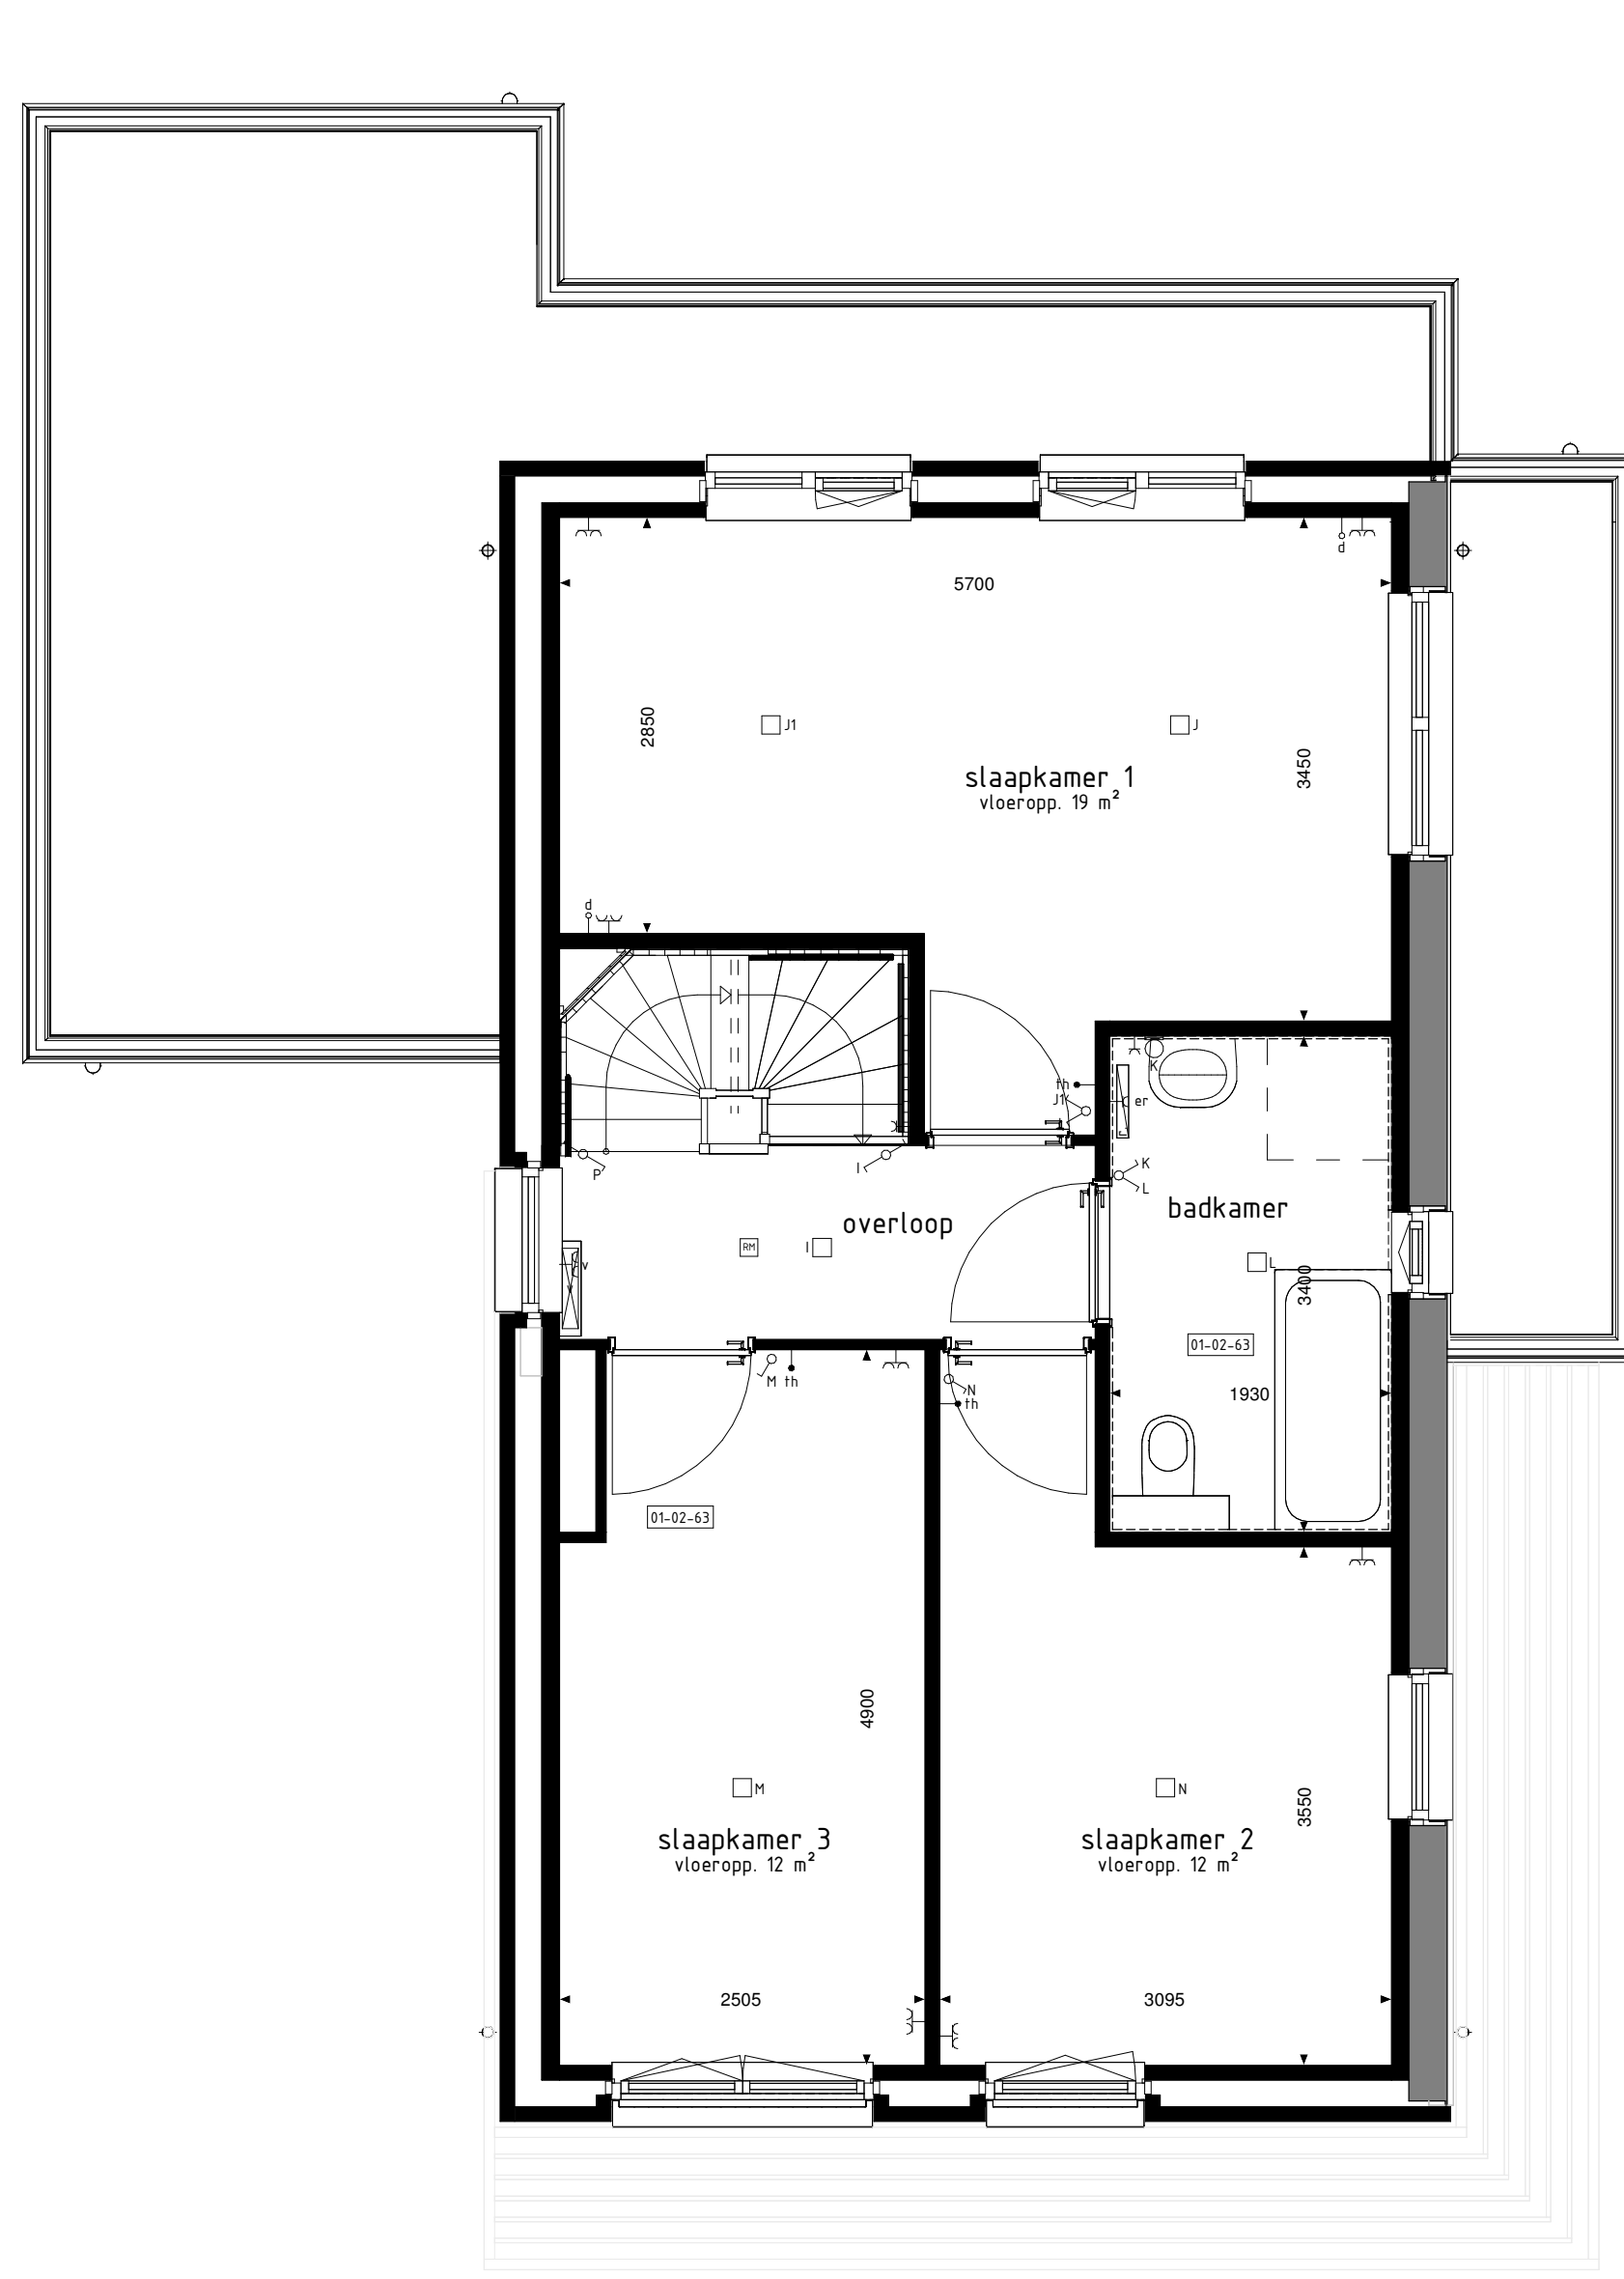


1e VERDIEPING

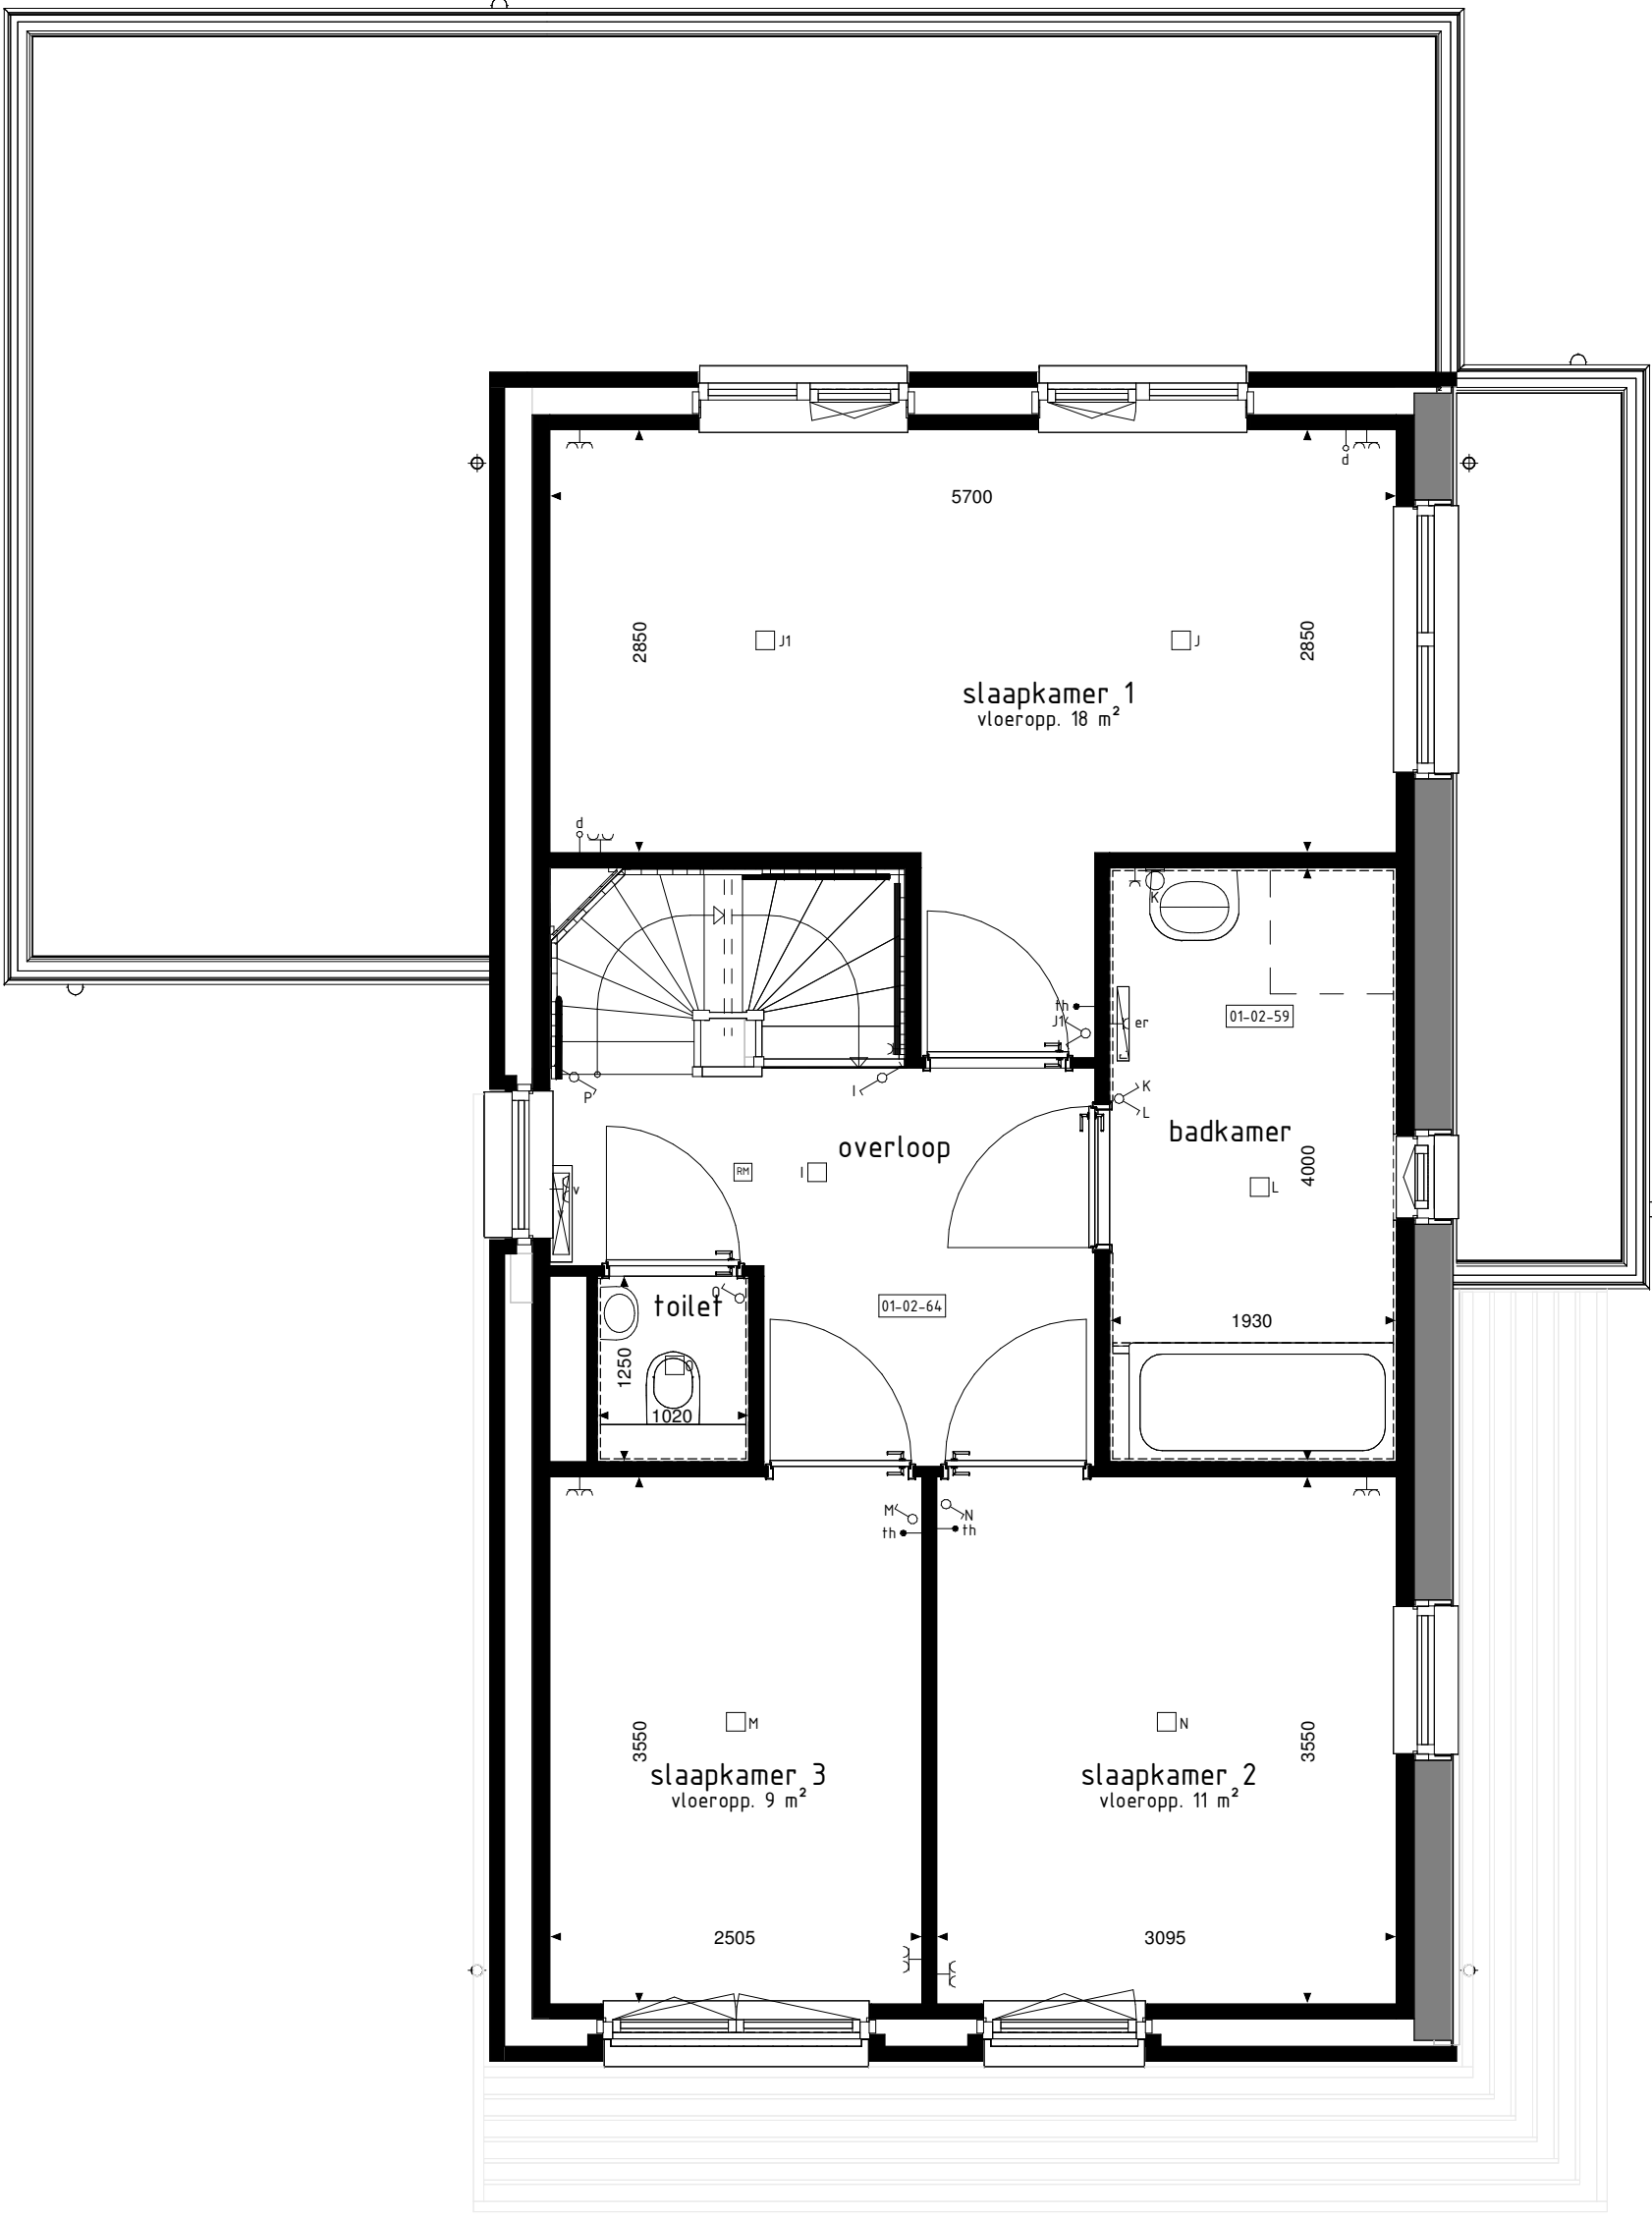

1e VERDIEPING

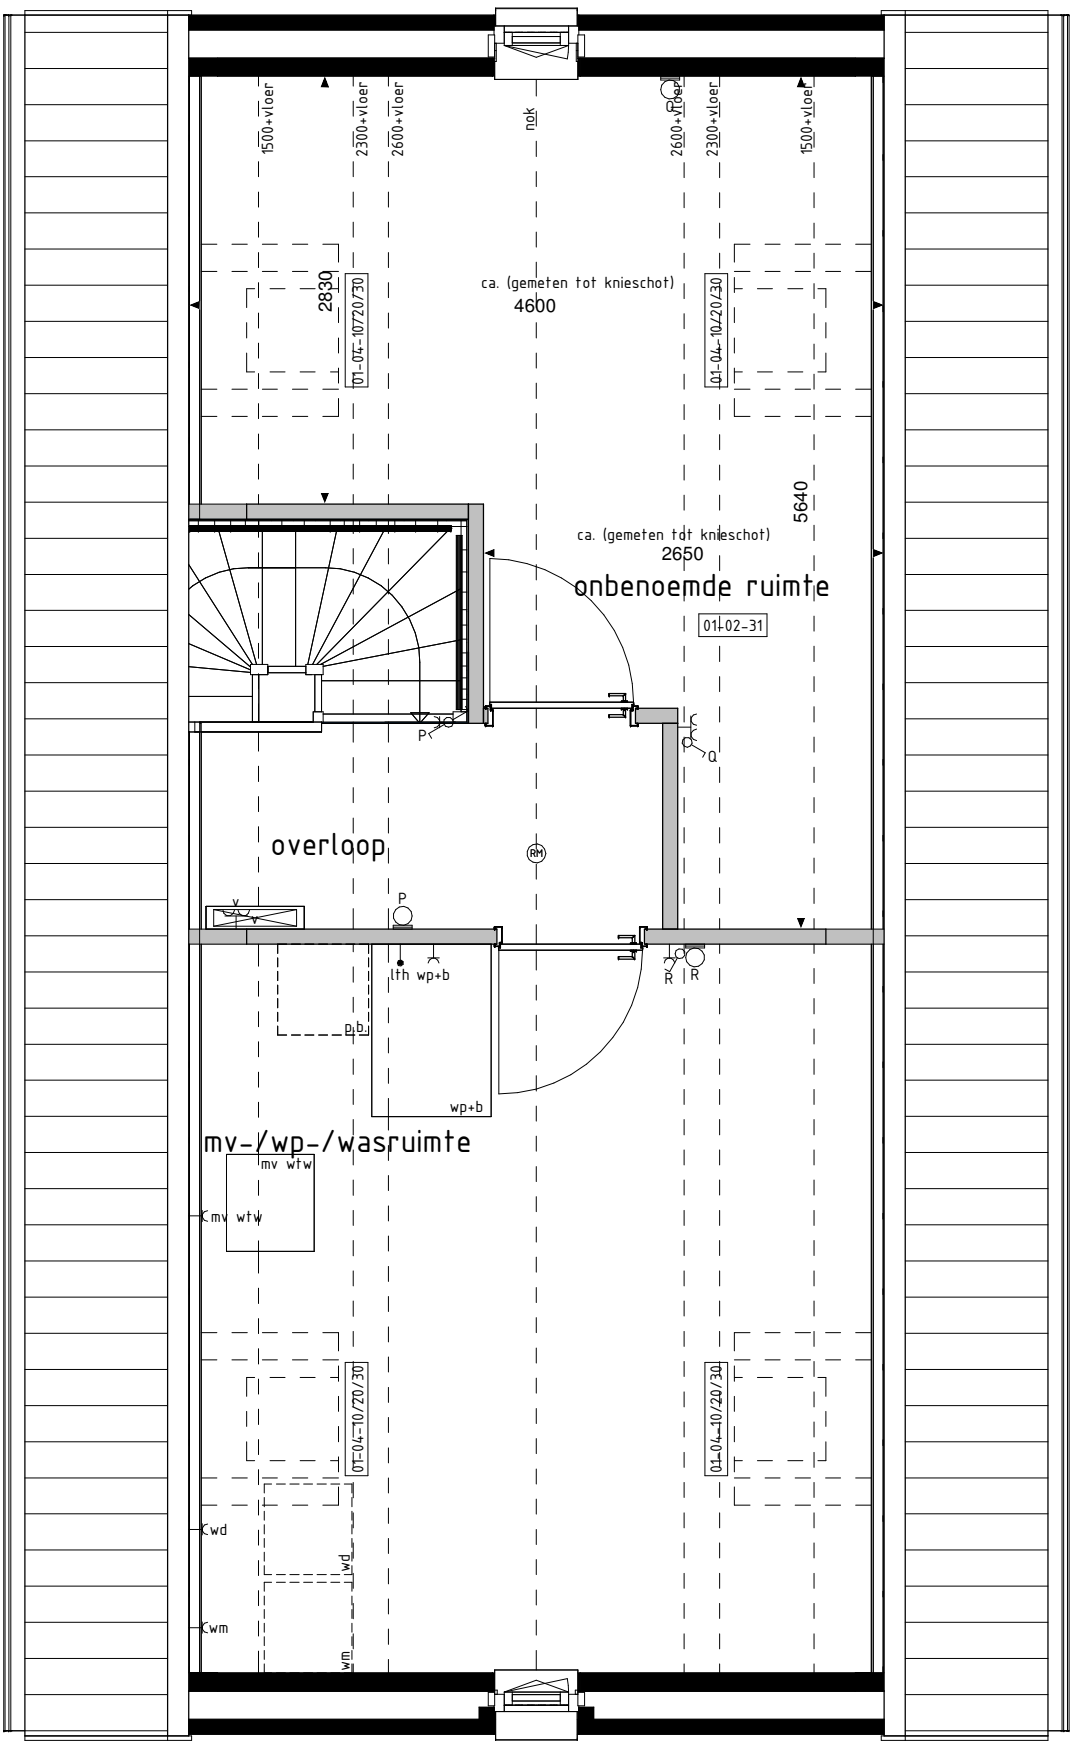

2e VERDIEPING

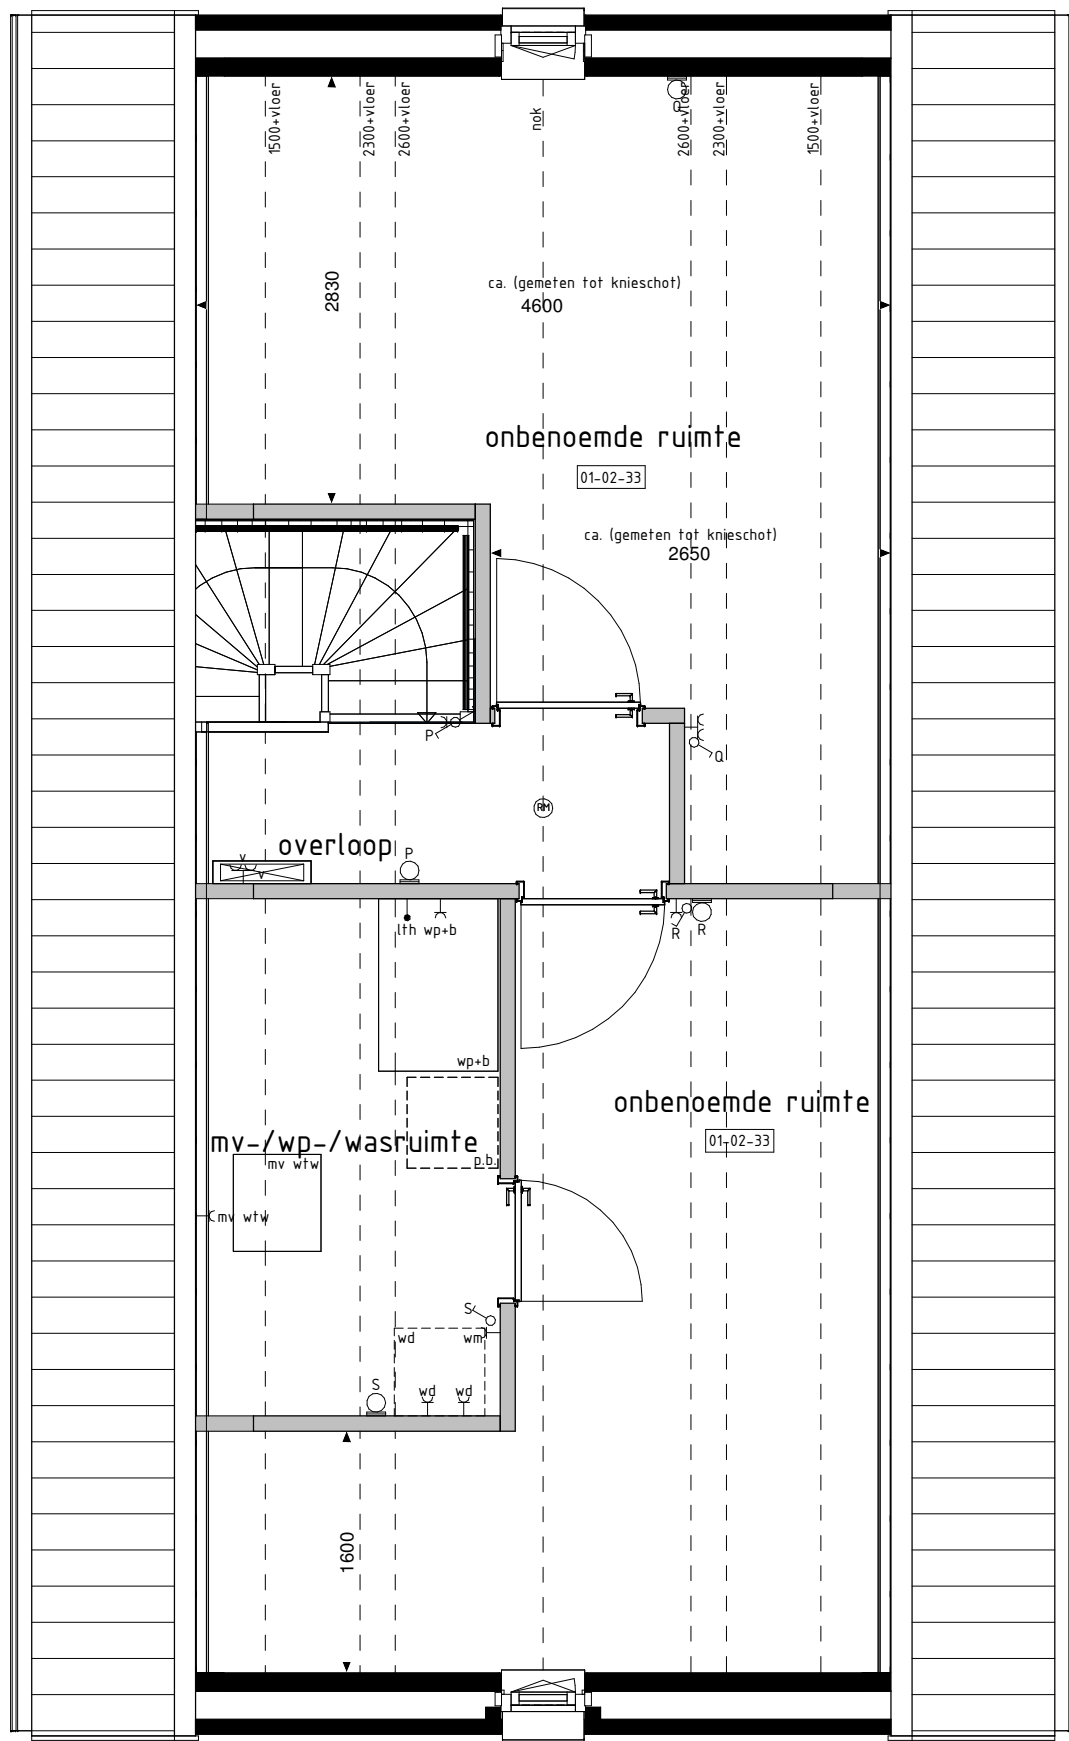

2e VERDIEPING



ACHTERGEVEL



ACHTERGEVEL

De op deze tekening getoonde woning, inclusief opties, kan een gespiegeld versie van uw woning betreffen.

Alle opties worden getoond a.d.v. de gevels en plattegronden van bwr. 211. De opties zijn echter, voor zover niet anders vermeld, ook van toepassing voor de overige bouwnummers met eventuele afwijkende gevel en/of plattegronden.

RENVOL OPTIES

- 01-01-01 Uithreiding 1200mm aan achterzijde woning.
- 01-01-02 Uithreiding 1400mm aan achterzijde woning.
- 01-02-00 Keuken in woonkamer.
- 01-02-02 Vergroten entree (inclusief verschuiven toilet).
- 01-02-20 Douche in garage en woning (optie aan zijde achtergevel). Inet van toepassing voor bwr. 201.
- 01-02-31 Ontbrekende ruimte op 1e verdieping.
- 01-02-33 Twee ontbrekende ruimten op de 2e verdieping.
- 01-02-52 Samenvoegen slaapkamer 2-3.
- 01-02-57 Inbouwkast in slaapkamer 1.
- 01-02-59 Vergroten badkamer (inclusief tegelwerk, exclusief aansluiting sanitair).
- 01-02-63 Verplaatsen closet naar badkamer (i.c.m. vergroten slaapkamer 3 en vervallen van separate toilet ruimte op de 1e verdieping (inclusief vervallen tegelwerk, exclusief aansluiting sanitair)).
- 01-02-64 Vergroten van overloop (inlet mogelijk i.c.m. optie 01-02-63).
- 01-02-83 Trappkast zonder vergroten entree en toegang vanaf entree.
- 01-02-84 Trappkast (i.c.m. optie 01-02-02).
- 01-02-90 Vaste kast (laten mogelijk i.c.m. optie 01-02-02).
- 01-03-01 Schuifpui in achtergevel (i.p.a. basis kasj).
- 01-04-10 Dakvenster (b.r.a.h. ca. 114x1180mm).
- 01-04-20 Dakvenster (b.r.a.h. ca. 180x1180mm).
- 01-04-30 Dakvenster (b.r.a.h. ca. 550x1180mm).

De voor uw woning van toepassing zijnde symbolen zijn opgenomen in de plattegronden.

BOUWKUNDIG RENVOOL

- schakelaar enkel
- schakelaar dubbel
- visuele schakelaar
- regeling mech. ventilatie
- plafonddichtpunt
- plafonddichtpunt opbouw
- wandlichtpunt
- rookmelder
- rookmelder opbouw
- geaard wandcontactdoos enkel
- geaard wandcontactdoos dubbel opbouw
- geaard wandcontactdoos dubbel volledig inbouw
- schel
- deurbel
- aansluitpunt dakraafteel/raafteel (loos)
- aansluitpunt kooktoestel (loos)
- aansluitpunt kooktoestel
- aansluitpunt boiler (loos)
- aansluitpunt thermostaat
- aansluitpunt thermostaat cv
- aansluitpunt elektrische radiator
- aansluitpunt omvormer f.b.v. zonnepanelen
- aansluitpunt warmtepomp
- aansluitpunt wasmachine
- aansluitpunt wasdroger
- aansluitpunt gebalanceerde ventilatie-eenheid
- aansluitpunt keukenmeubel - lichtpunt
- aansluitpunt vloerverwarming
- radiator
- vloerverwarming cv installatie
- opstelplaats wasmachine
- opstelplaats wasdroger
- opstelplaats kookkast
- opstelplaats gebalanceerde ventilatie-eenheid
- opstelplaats warmtepomp - boiler
- opstelplaats warmtepomp
- opstelplaats boiler
- posities optioneel extra boiler
- opstelplaats omvormer f.b.v. zonnepanelen
- zonnepanelen (positie indicatief)
- buitenkraan met schroefput
- buitenkraan
- schroefput

De voor uw woning van toepassing zijnde symbolen zijn opgenomen in de plattegronden.

Opties: gevelaanzichten en plattegronden

Woningtype
N1 en N2

'T GEHUUCHT F2

Project : VELDHOVEN 33 KOOPWONINGEN

Bouwnummers : 201 en 211

Schaal : zie tekening

Datum : 26-11-2024

Tekeningnummer : VK2-19

