


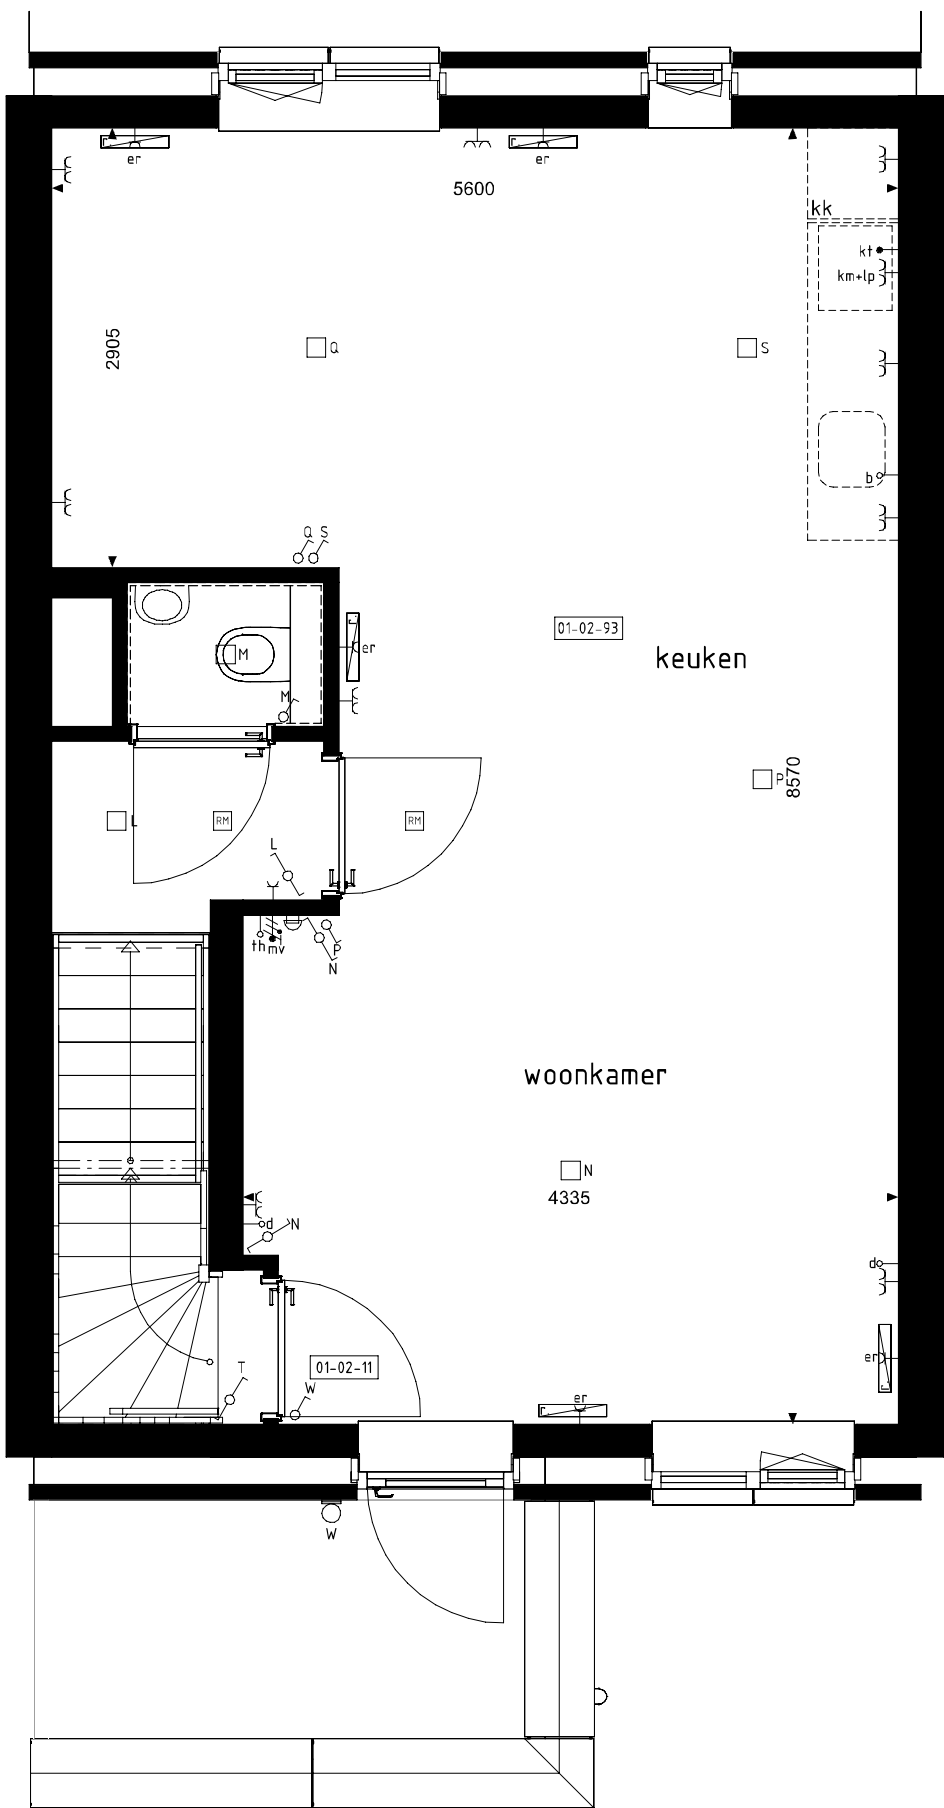


1e VERDIEPING
opties

RENVOOI EXTRA OPTIES

01-02-93 Vervallen van de badkamer en slaapkamer 1.
Indeling 2e verdieping met overloop, wasruimte, onbenoemde ruimte
en doucheruimte (alleen mogelijk i.c.m. optie 01-02-11).

De op deze tekening getoonde woning kan in afmeting en gevelbeeld afwijken van uw woning. Dit blad is enkel en alleen bedoeld om de extra opties te tonen welke voor uw woning van toepassing zijn.

Deze woning kan een gespiegelde versie van uw woning betreffen.

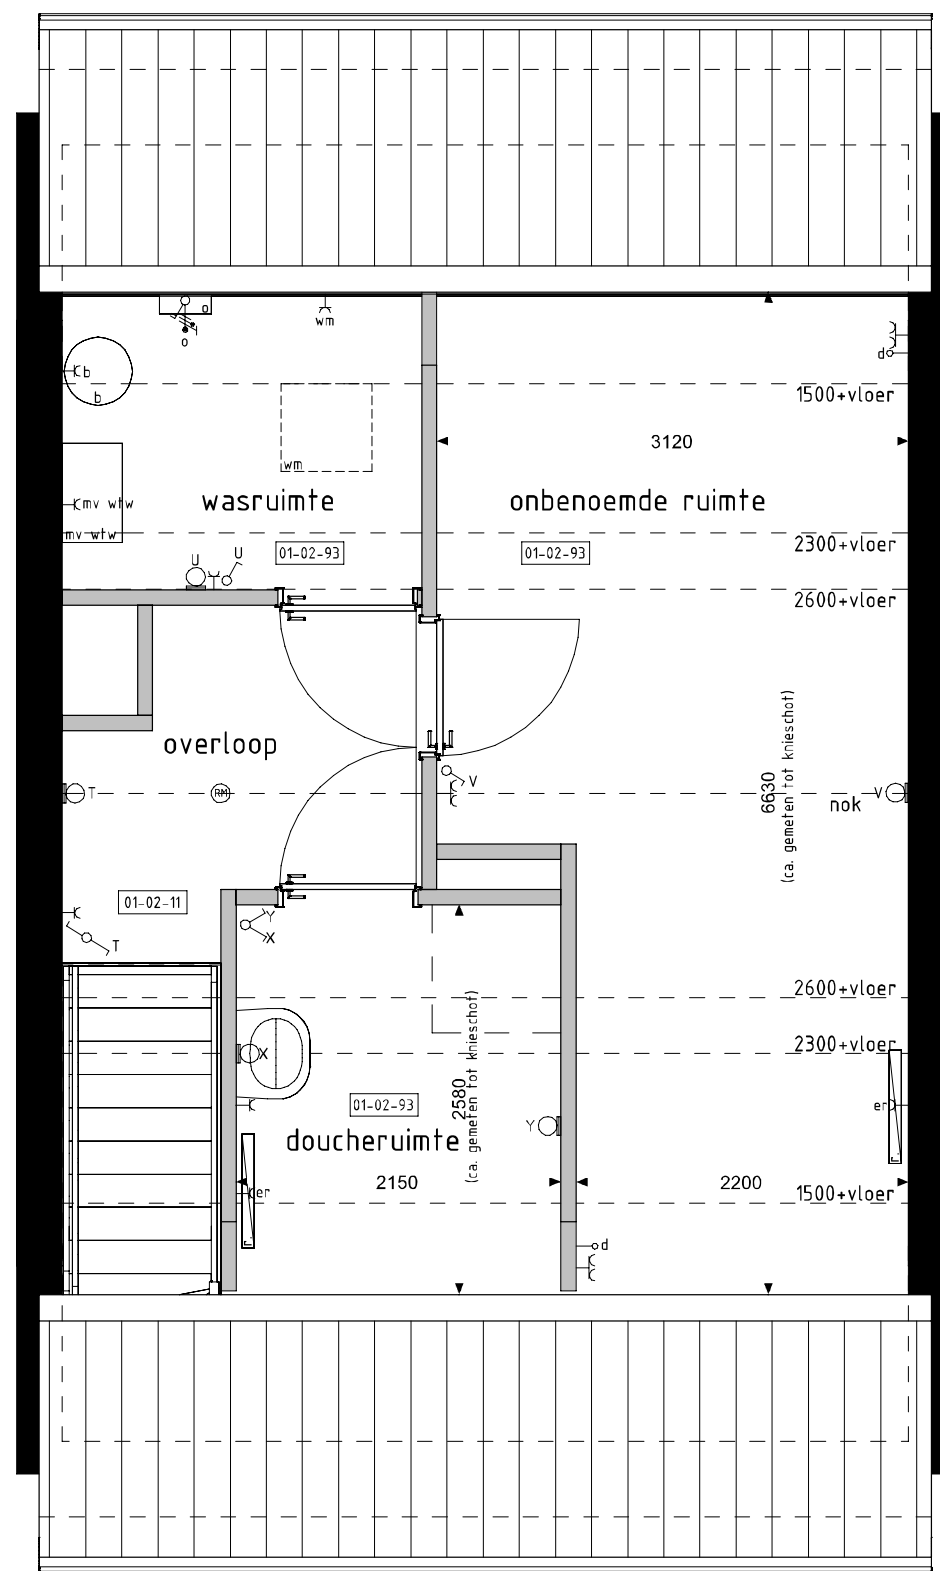

2e VERDIEPING
opties

BOUWKUNDIG RENVOOI

	schakelaar enkel		aansluitpunt omvormer t.b.v. zonnepanelen
	schakelaar dubbel		aansluitpunt warmtepomp
	wisselschakelaar		aansluitpunt wasmachine
	regeling mech. ventilatie		aansluitpunt wasdroger
	plafondlichtpunt		aansluitpunt gebalanceerde ventilatie-unit
	plafondlichtpunt opbouw		aansluitpunt keukenmeubel + lichtpunt
	wandlichtpunt		radiator
	rookmelder		vloerverdeler cv installatie
	rookmelder opbouw		opstelplaats wasmachine
	geaard wandcontactdoos enkel		opstelplaats wasdroger
	geaard wandcontactdoos dubbel half inbouw		opstelplaats koelkast
	geaard wandcontactdoos dubbel volledig inbouw		opstelplaats gebalanceerde ventilatie-unit
	schel		opstelplaats warmtepomp + boiler
	deurbel		opstelplaats warmtepomp
	aansluitpunt data/telefoon/televisie (loos)		opstelplaats boiler
	aansluitpunt kooktoestel (loos)		positie optioneel extra boiler
	aansluitpunt kooktoestel		opstelplaats omvormer t.b.v. zonnepanelen
	aansluitpunt boiler (loos)		zonnepanelen (positie indicatief)
	aansluitpunt thermostaat		buitenkraan met schrobput
	aansluitpunt thermostaat cv		buitenkraan
	aansluitpunt elektrische radiator		schrobput

De voor uw woning van toepassing zijnde symbolen zijn opgenomen in de plattegronden.

Extra opties: plattegronden

Woningtype
B1 en D1

HOOGE BERKT II,
FASE 4

Project : **BERGEIJK 19 KOOPWONINGEN**

Bouwnummers : **411 en 413**

Schaal : **zie tekening**

Datum : **07-06-2024**

Tekeningnummer : **VK4-17**

