



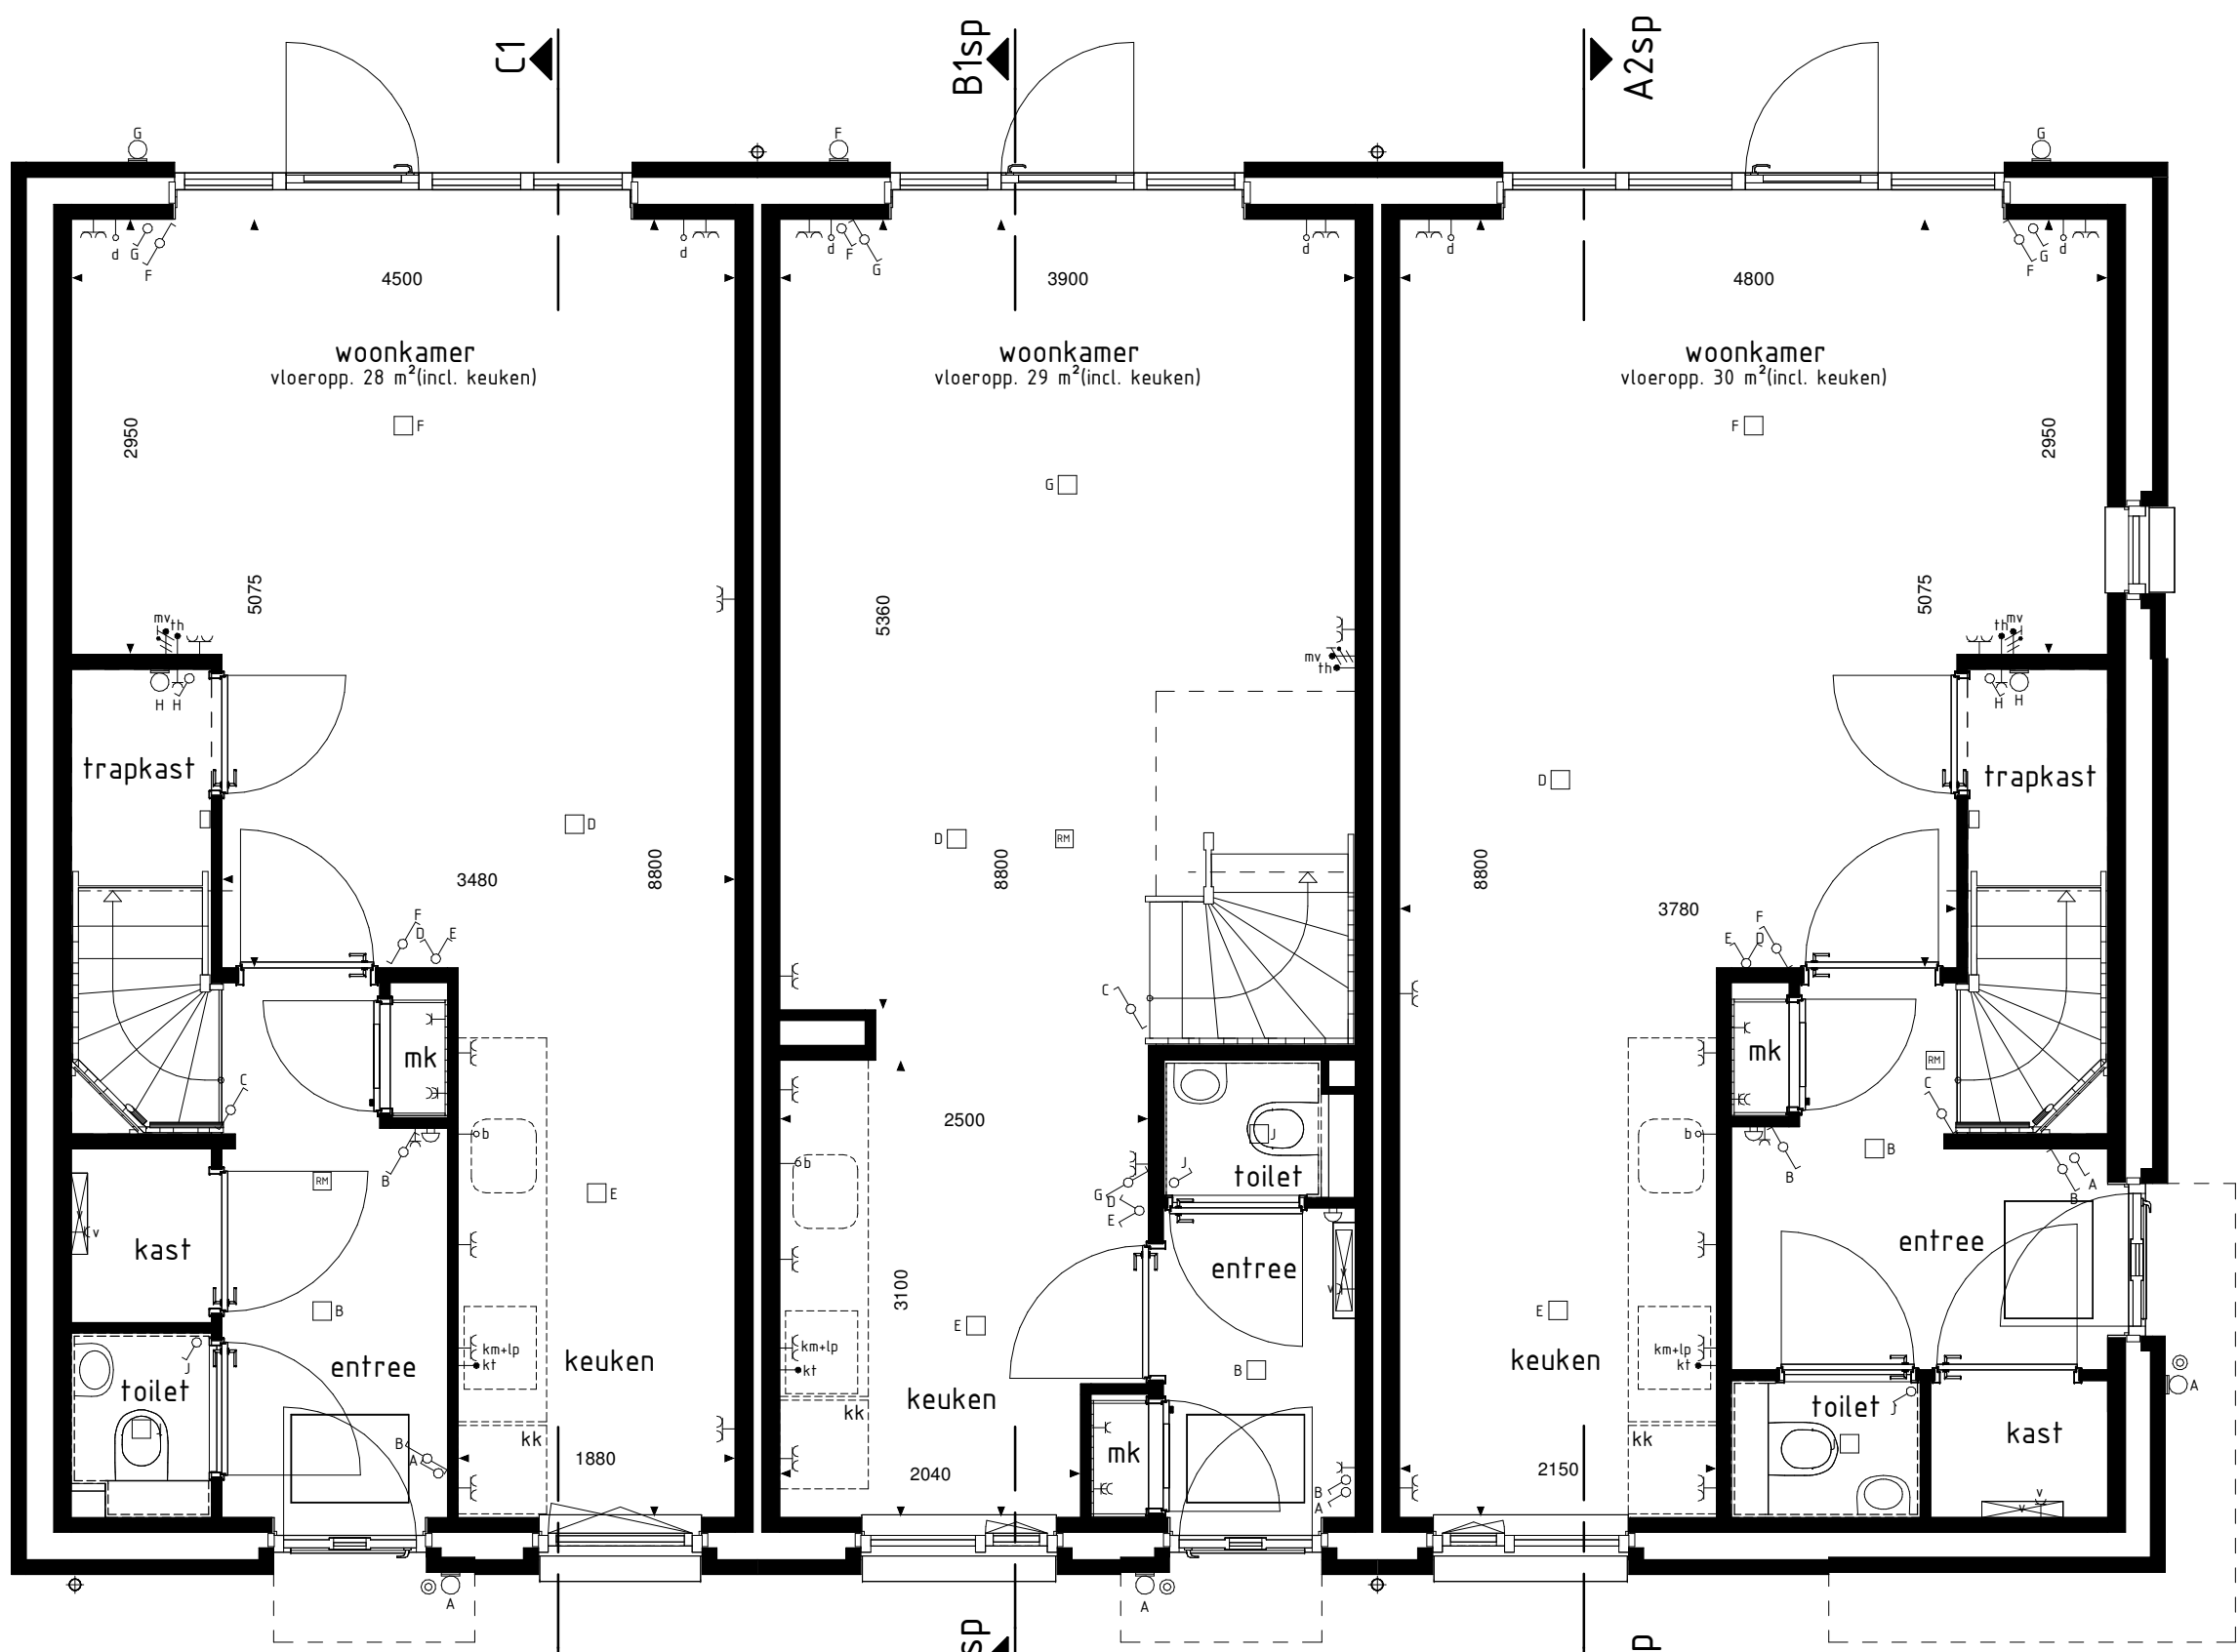


type C1
bwnr get.:463

BEGANE GROND
1:50

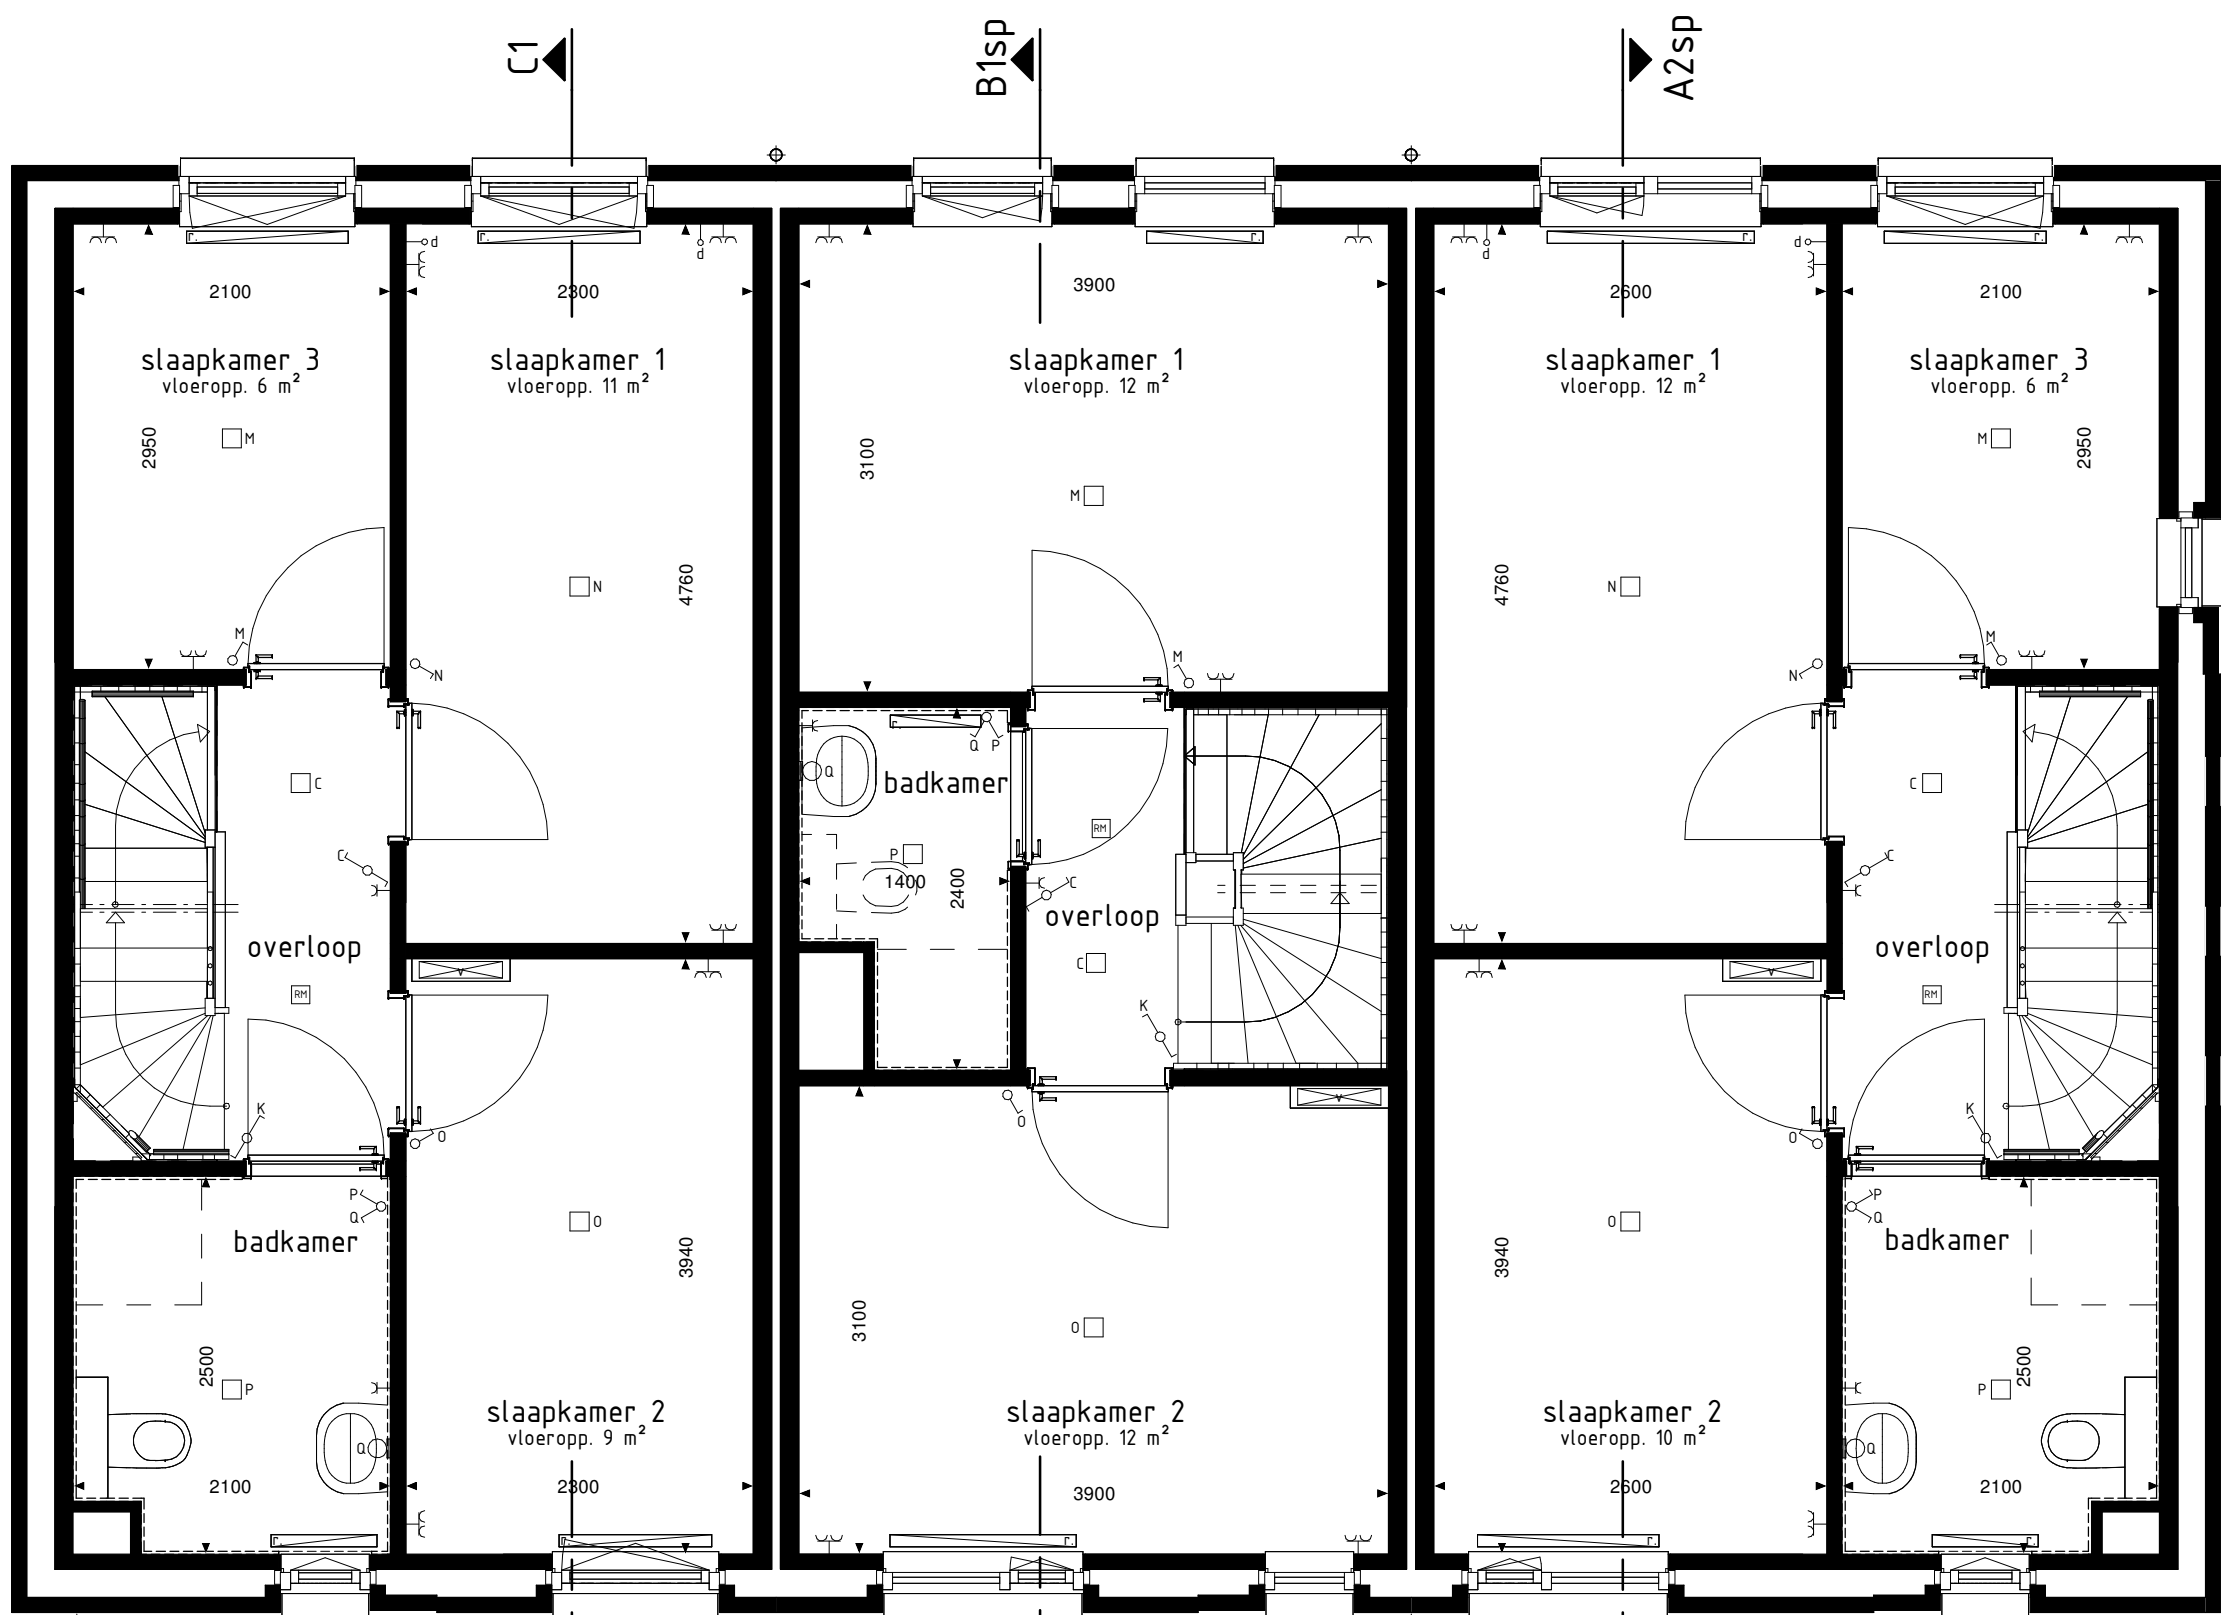


type C1
bwnr get.:463

1e VERDIEPING
1:50

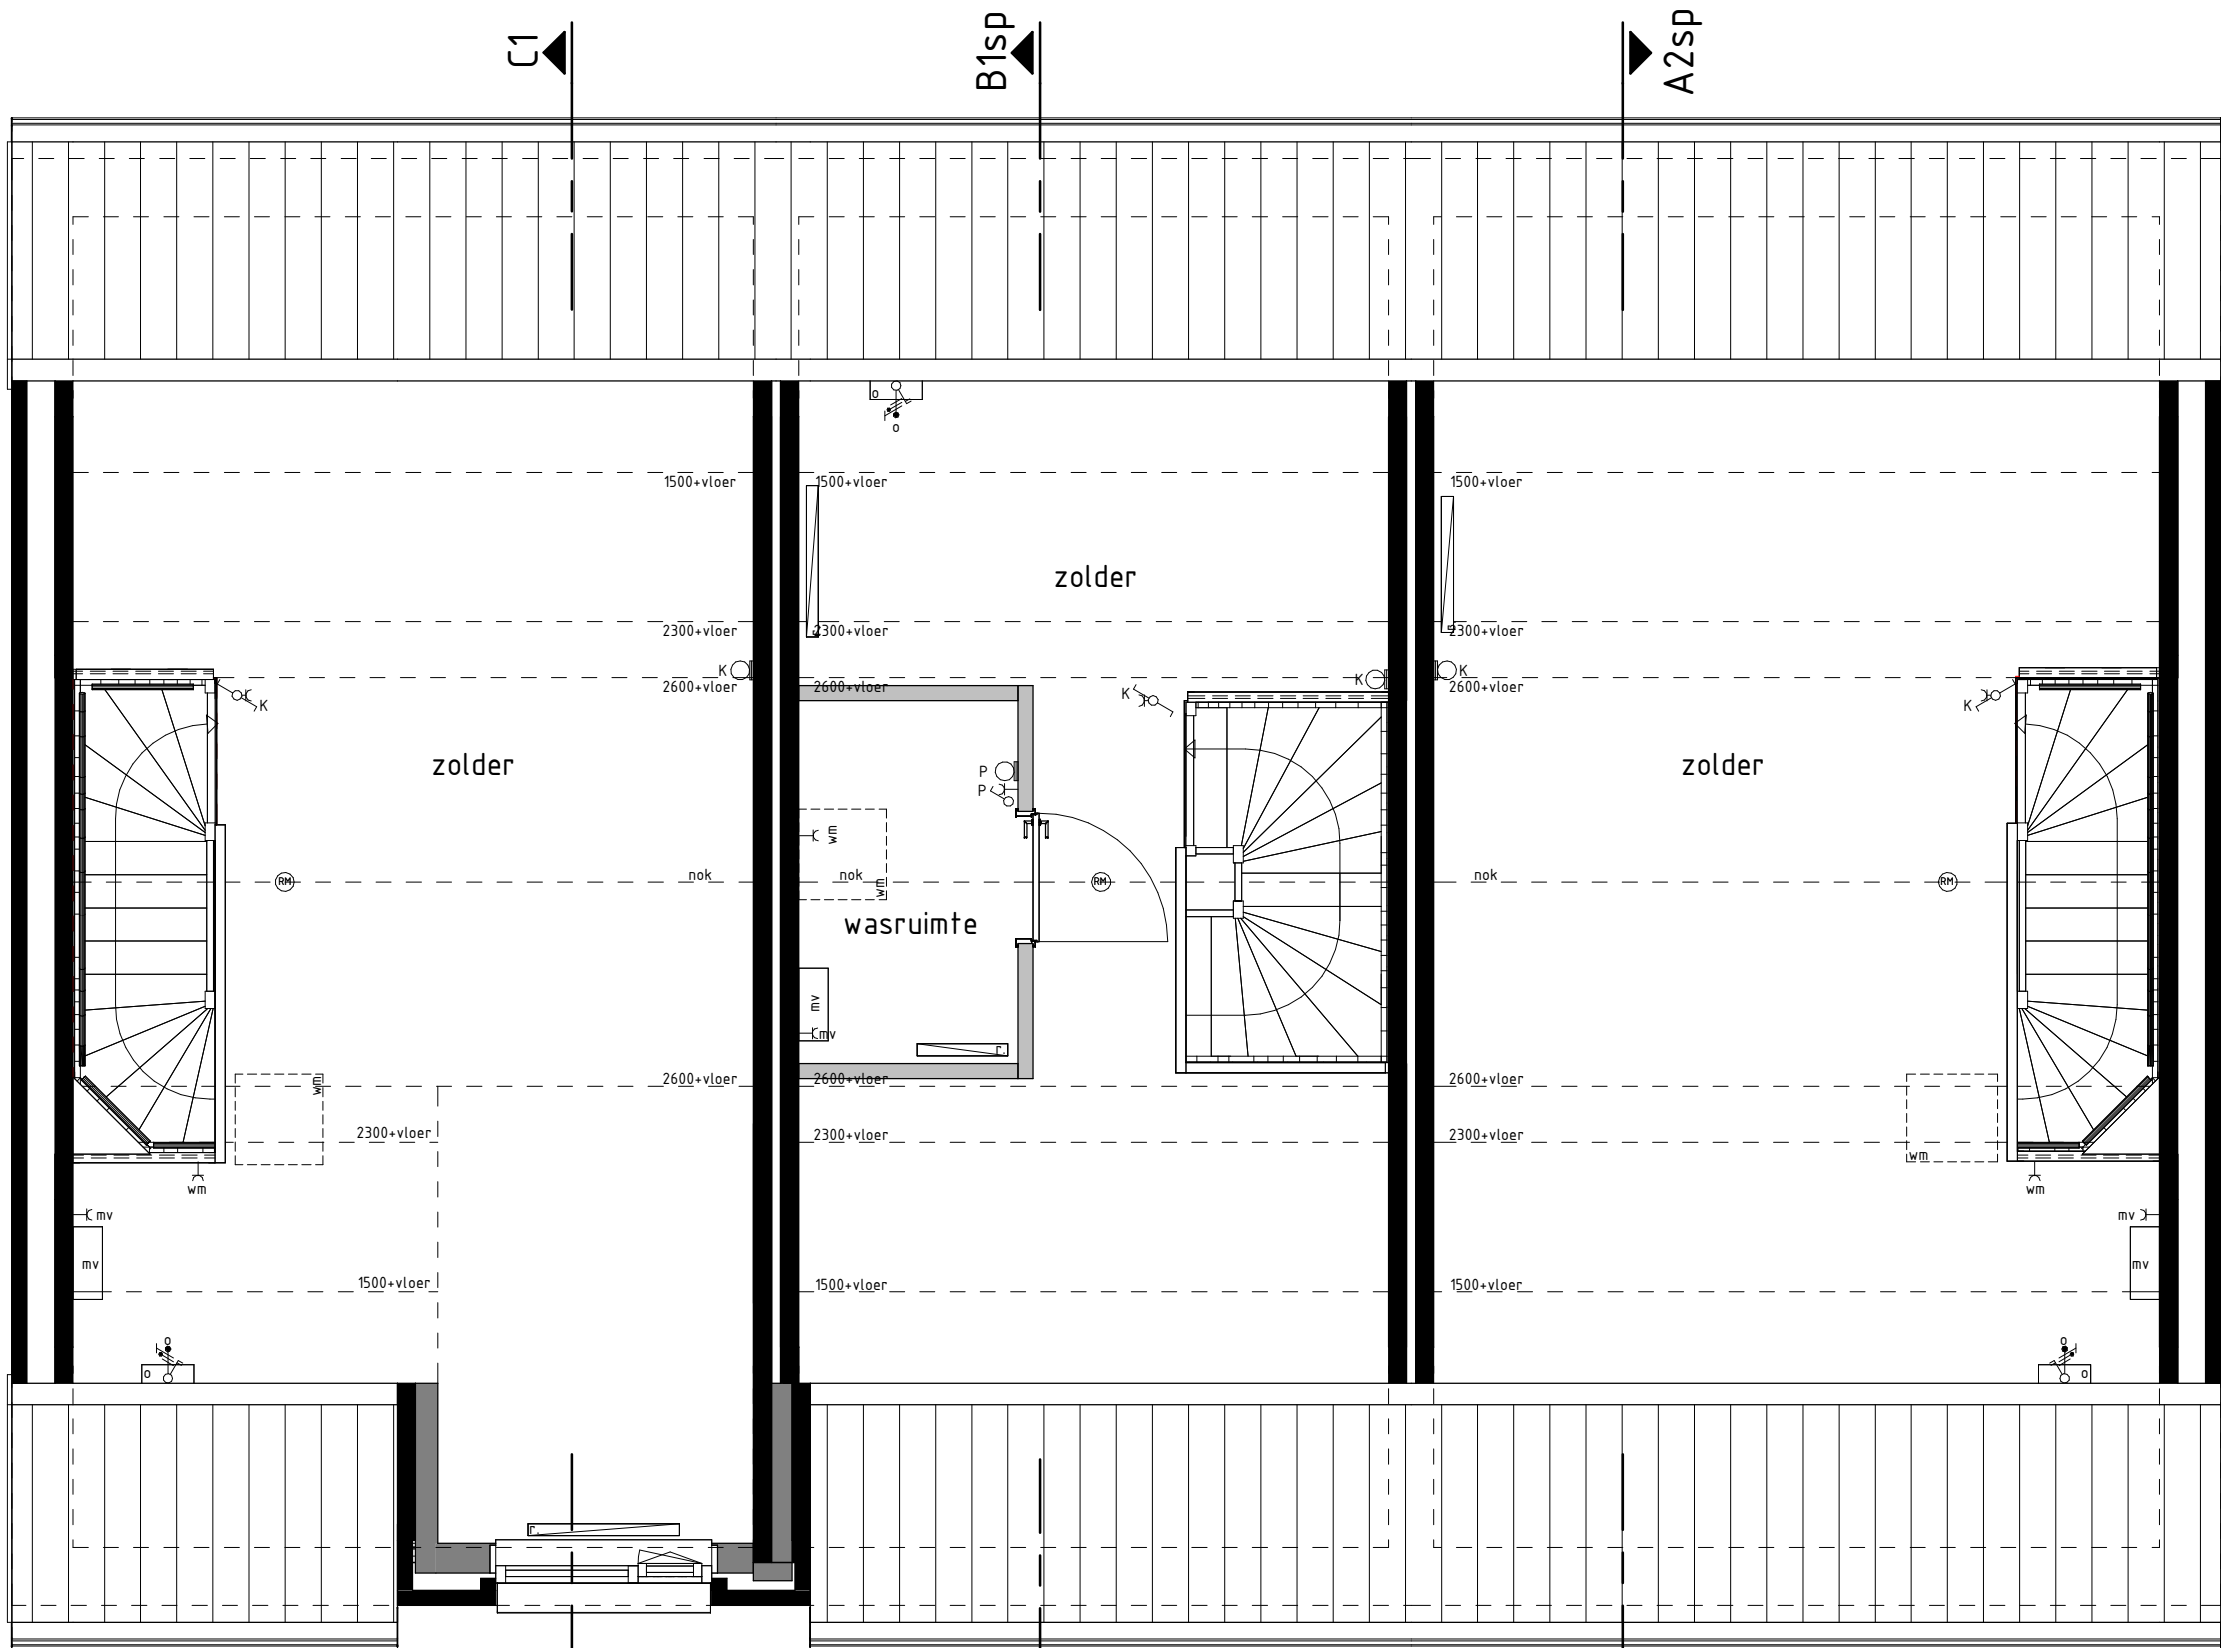

type C1
bwnr get.:463

2e VERDIEPING
1:50

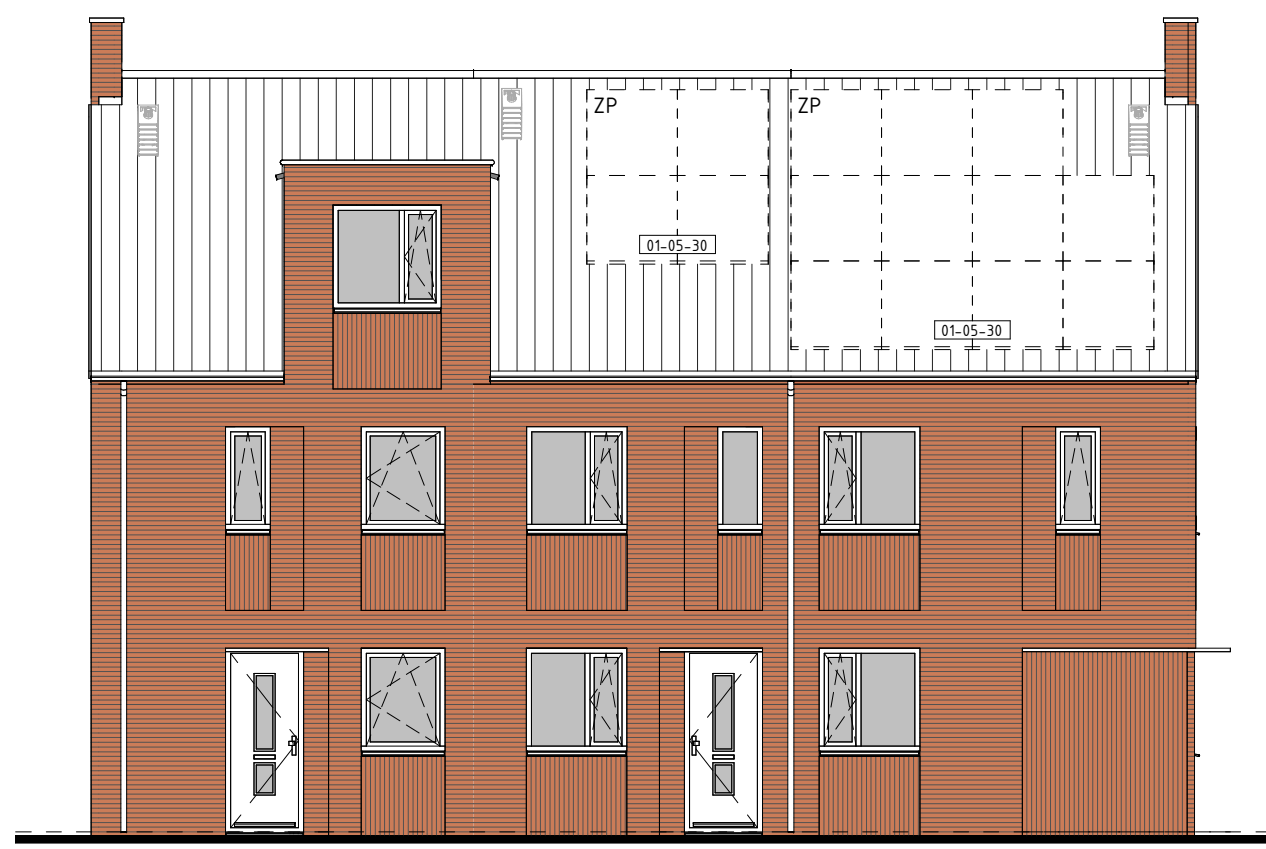


type C1
bwnr get.:463

type B1sp
bwnr get.:464

type A2sp
bwnr get.:465

VOORGEVEL
1:50

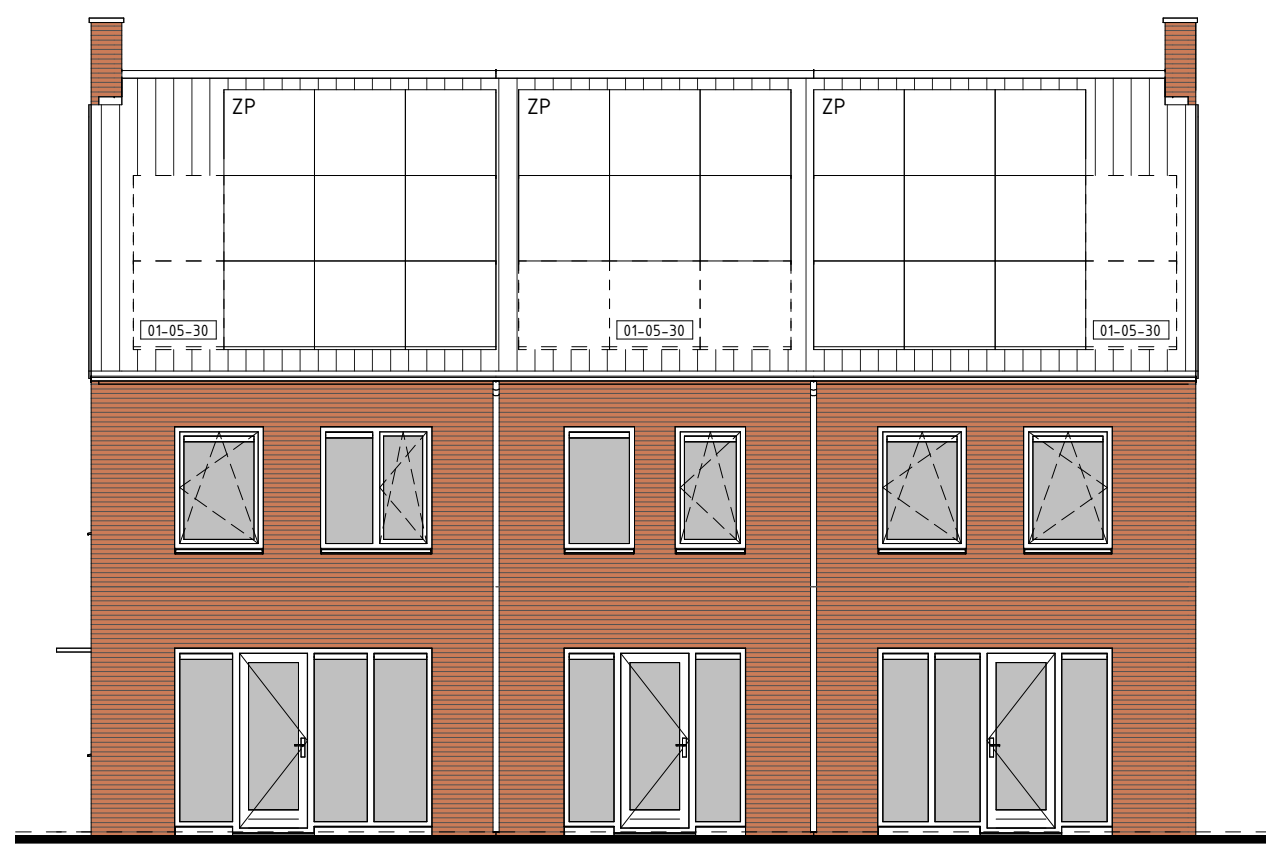


type A2sp
bwnr get.:465

type B1sp
bwnr get.:464


type C1
bwnr get.:463

ACHTERGEVEL
1:50

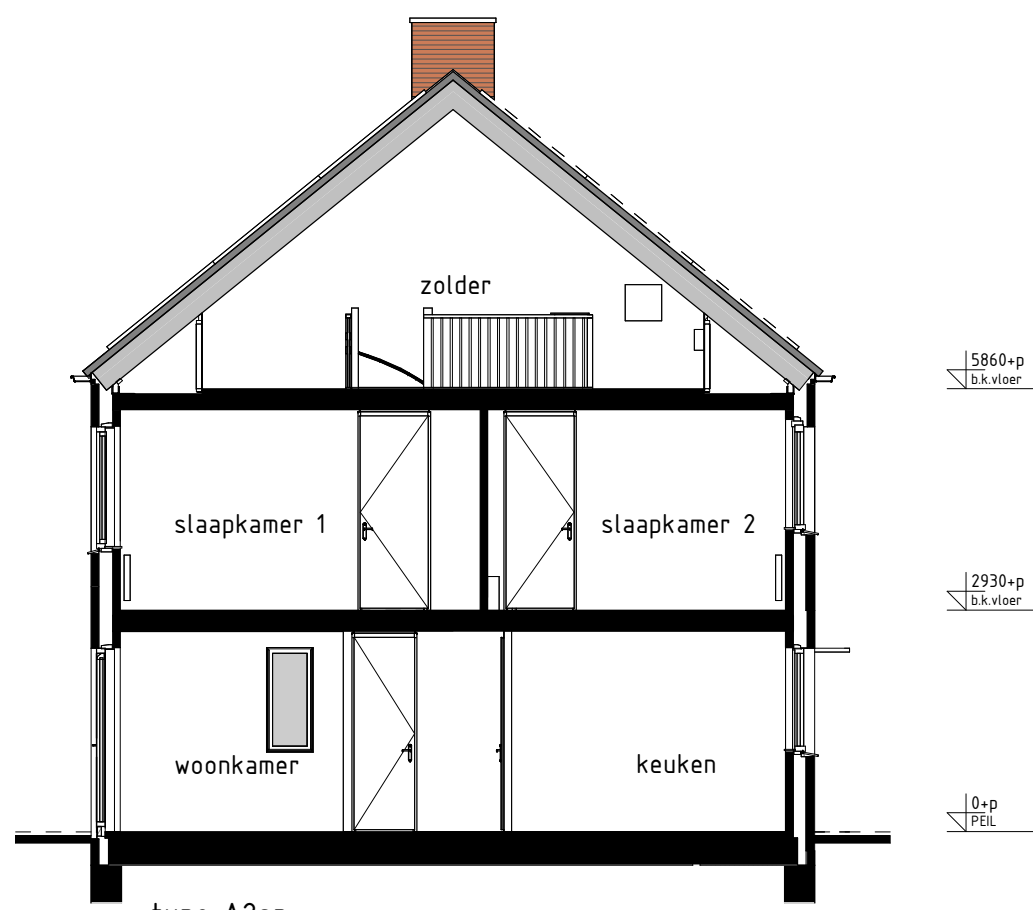

type A2sp
bwnr get.:465

DOORSNEDE A2sp-A2sp
1:50

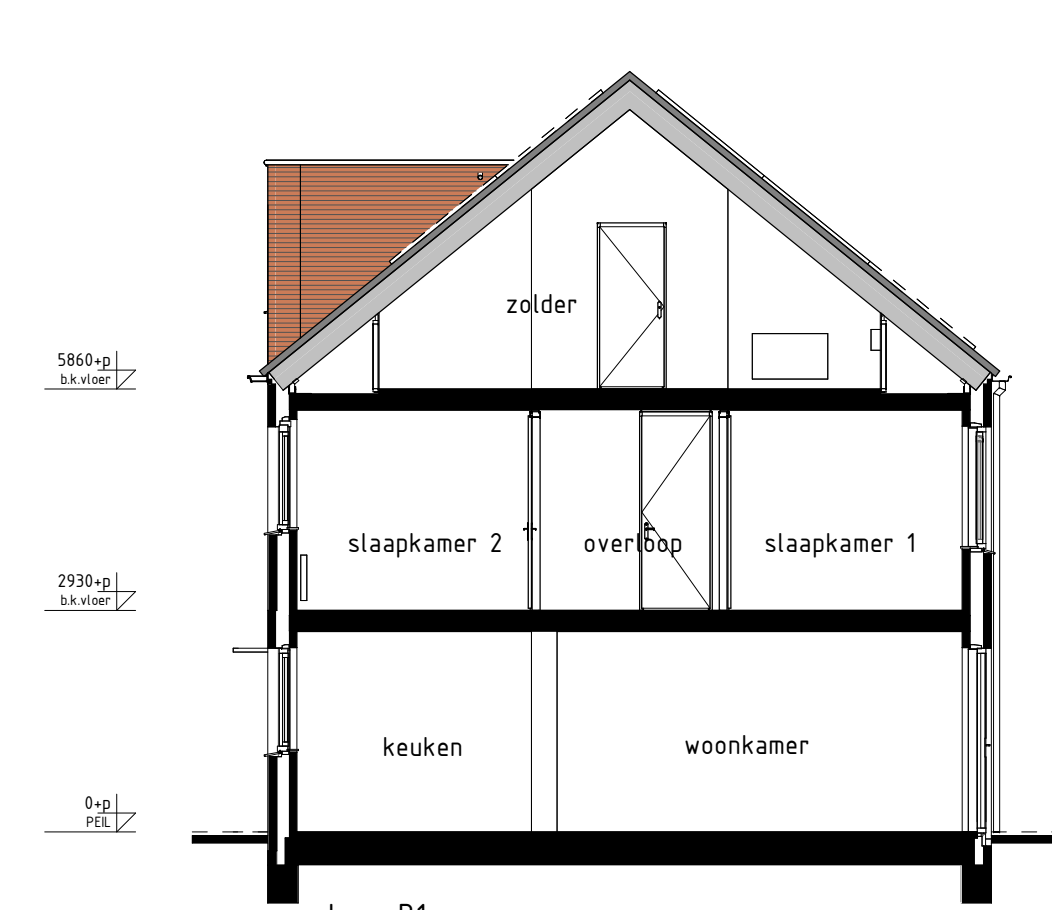


type B1sp
bwnr get.:464

DOORSNEDE B1sp-B1sp
1:50




type A2sp
bwnr get.:465

RECHTERGEVEL
1:50

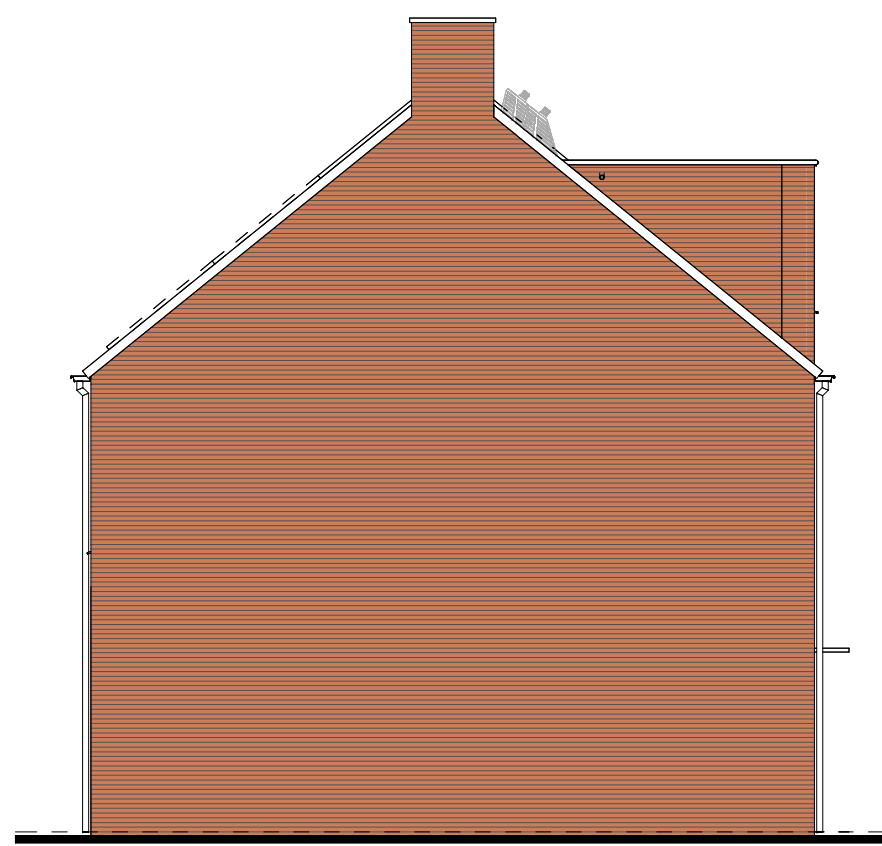

type C1
bwnr get.:463

LINKERGEVEL
1:50

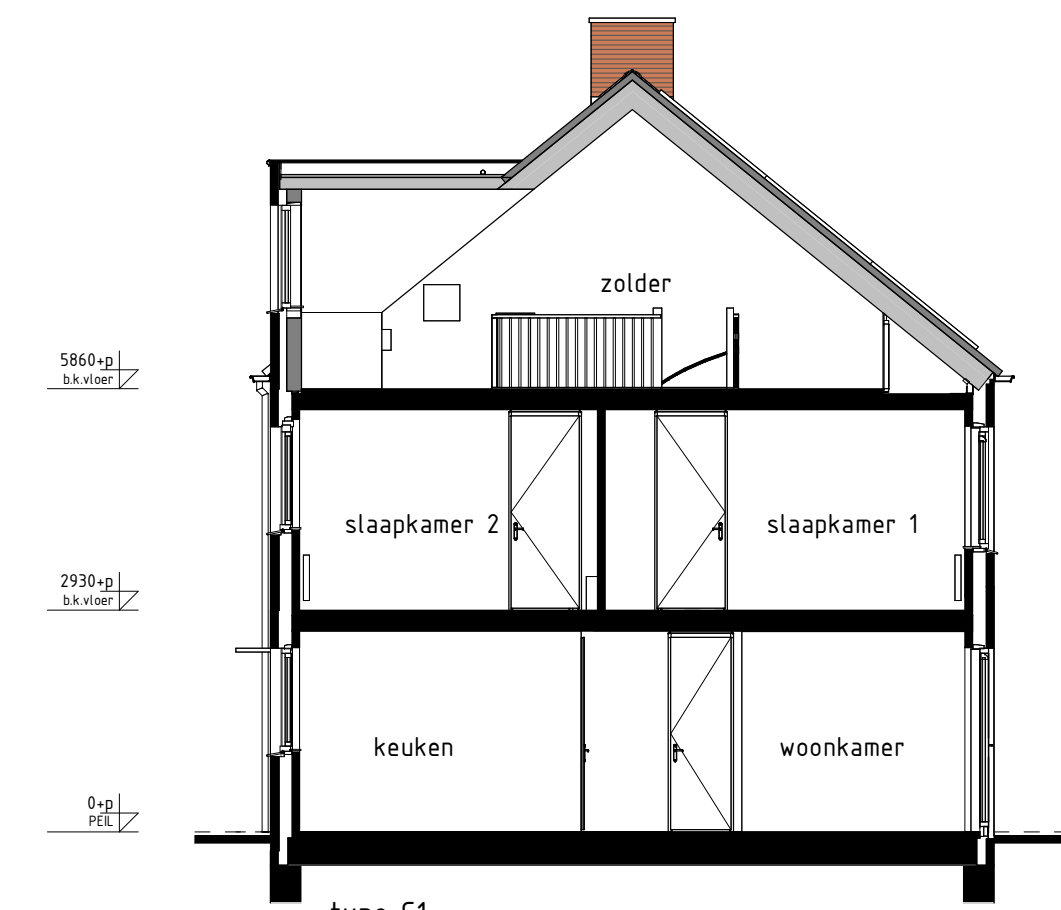

type C1
bwnr get.:463

DOORSNEDE C1-C1
1:50

RENVOOI OPTIES

01.05-30 Opfle zonnepanelen

BOUWKUNDIG RENVOOI

- schakelaar enkel
- schakelaar dubbel
- wisselschakelaar
- regeling mech. ventilatie
- plafondlichtpunt
- plafondlichtpunt opbouw
- wandlichtpunt
- buiten armatuur met schermerschakelaar
- armatuur met bewegingsmelder
- rookmelder
- rookmelder opbouw
- geaard wandcontactdoos enkel
- geaard wandcontactdoos dubbel opbouw
- geaard wandcontactdoos dubbel volledig inbouw
- schel
- deurtel
- aansluitpunt data/telefoon/televisie (loos)
- aansluitpunt kooktoestel (loos)
- aansluitpunt kooktoestel
- aansluitpunt boiler (loos)
- aansluitpunt thermotoestel
- standaardschakelaar mech. ventilatie
- aansluitpunt overnemer t.b.v. zonnepanelen
- aansluitpunt t.b.v. Eneco
- aansluitpunt wasmachine
- aansluitpunt wasdroger
- aansluitpunt ventilatie-unit
- aansluitpunt keukenmeubel + lichtpunt
- radiaal
- vloerverwelder of installatie
- opstelplaats wasmachine
- opstelplaats wasdroger
- opstelplaats koelkast
- opstelplaats ventilatie-unit
- opstelplaats overnemer t.b.v. zonnepanelen
- zonnepanelen (specifie indicatie)
- buiterkraan met schroefput
- buiterkraan
- schroefput

De voor uw woning van toepassing zijnde symbolen zijn opgenomen in de plattegronden.

RENVOOI OVERIGE

- naaltingenheid

Gevelaanzichten, plattegronden en doorsnede

Woningtype
A2, B1 en C1

RIJNVLIET OOST
FASE 14B

Project : UTRECHT 15 KOOPWONINGEN

Bouwnummers : 463 t/m 465

Schaal : zie tekening

Datum : 17 september 2024

Tekeningnummer : VK-1406

