



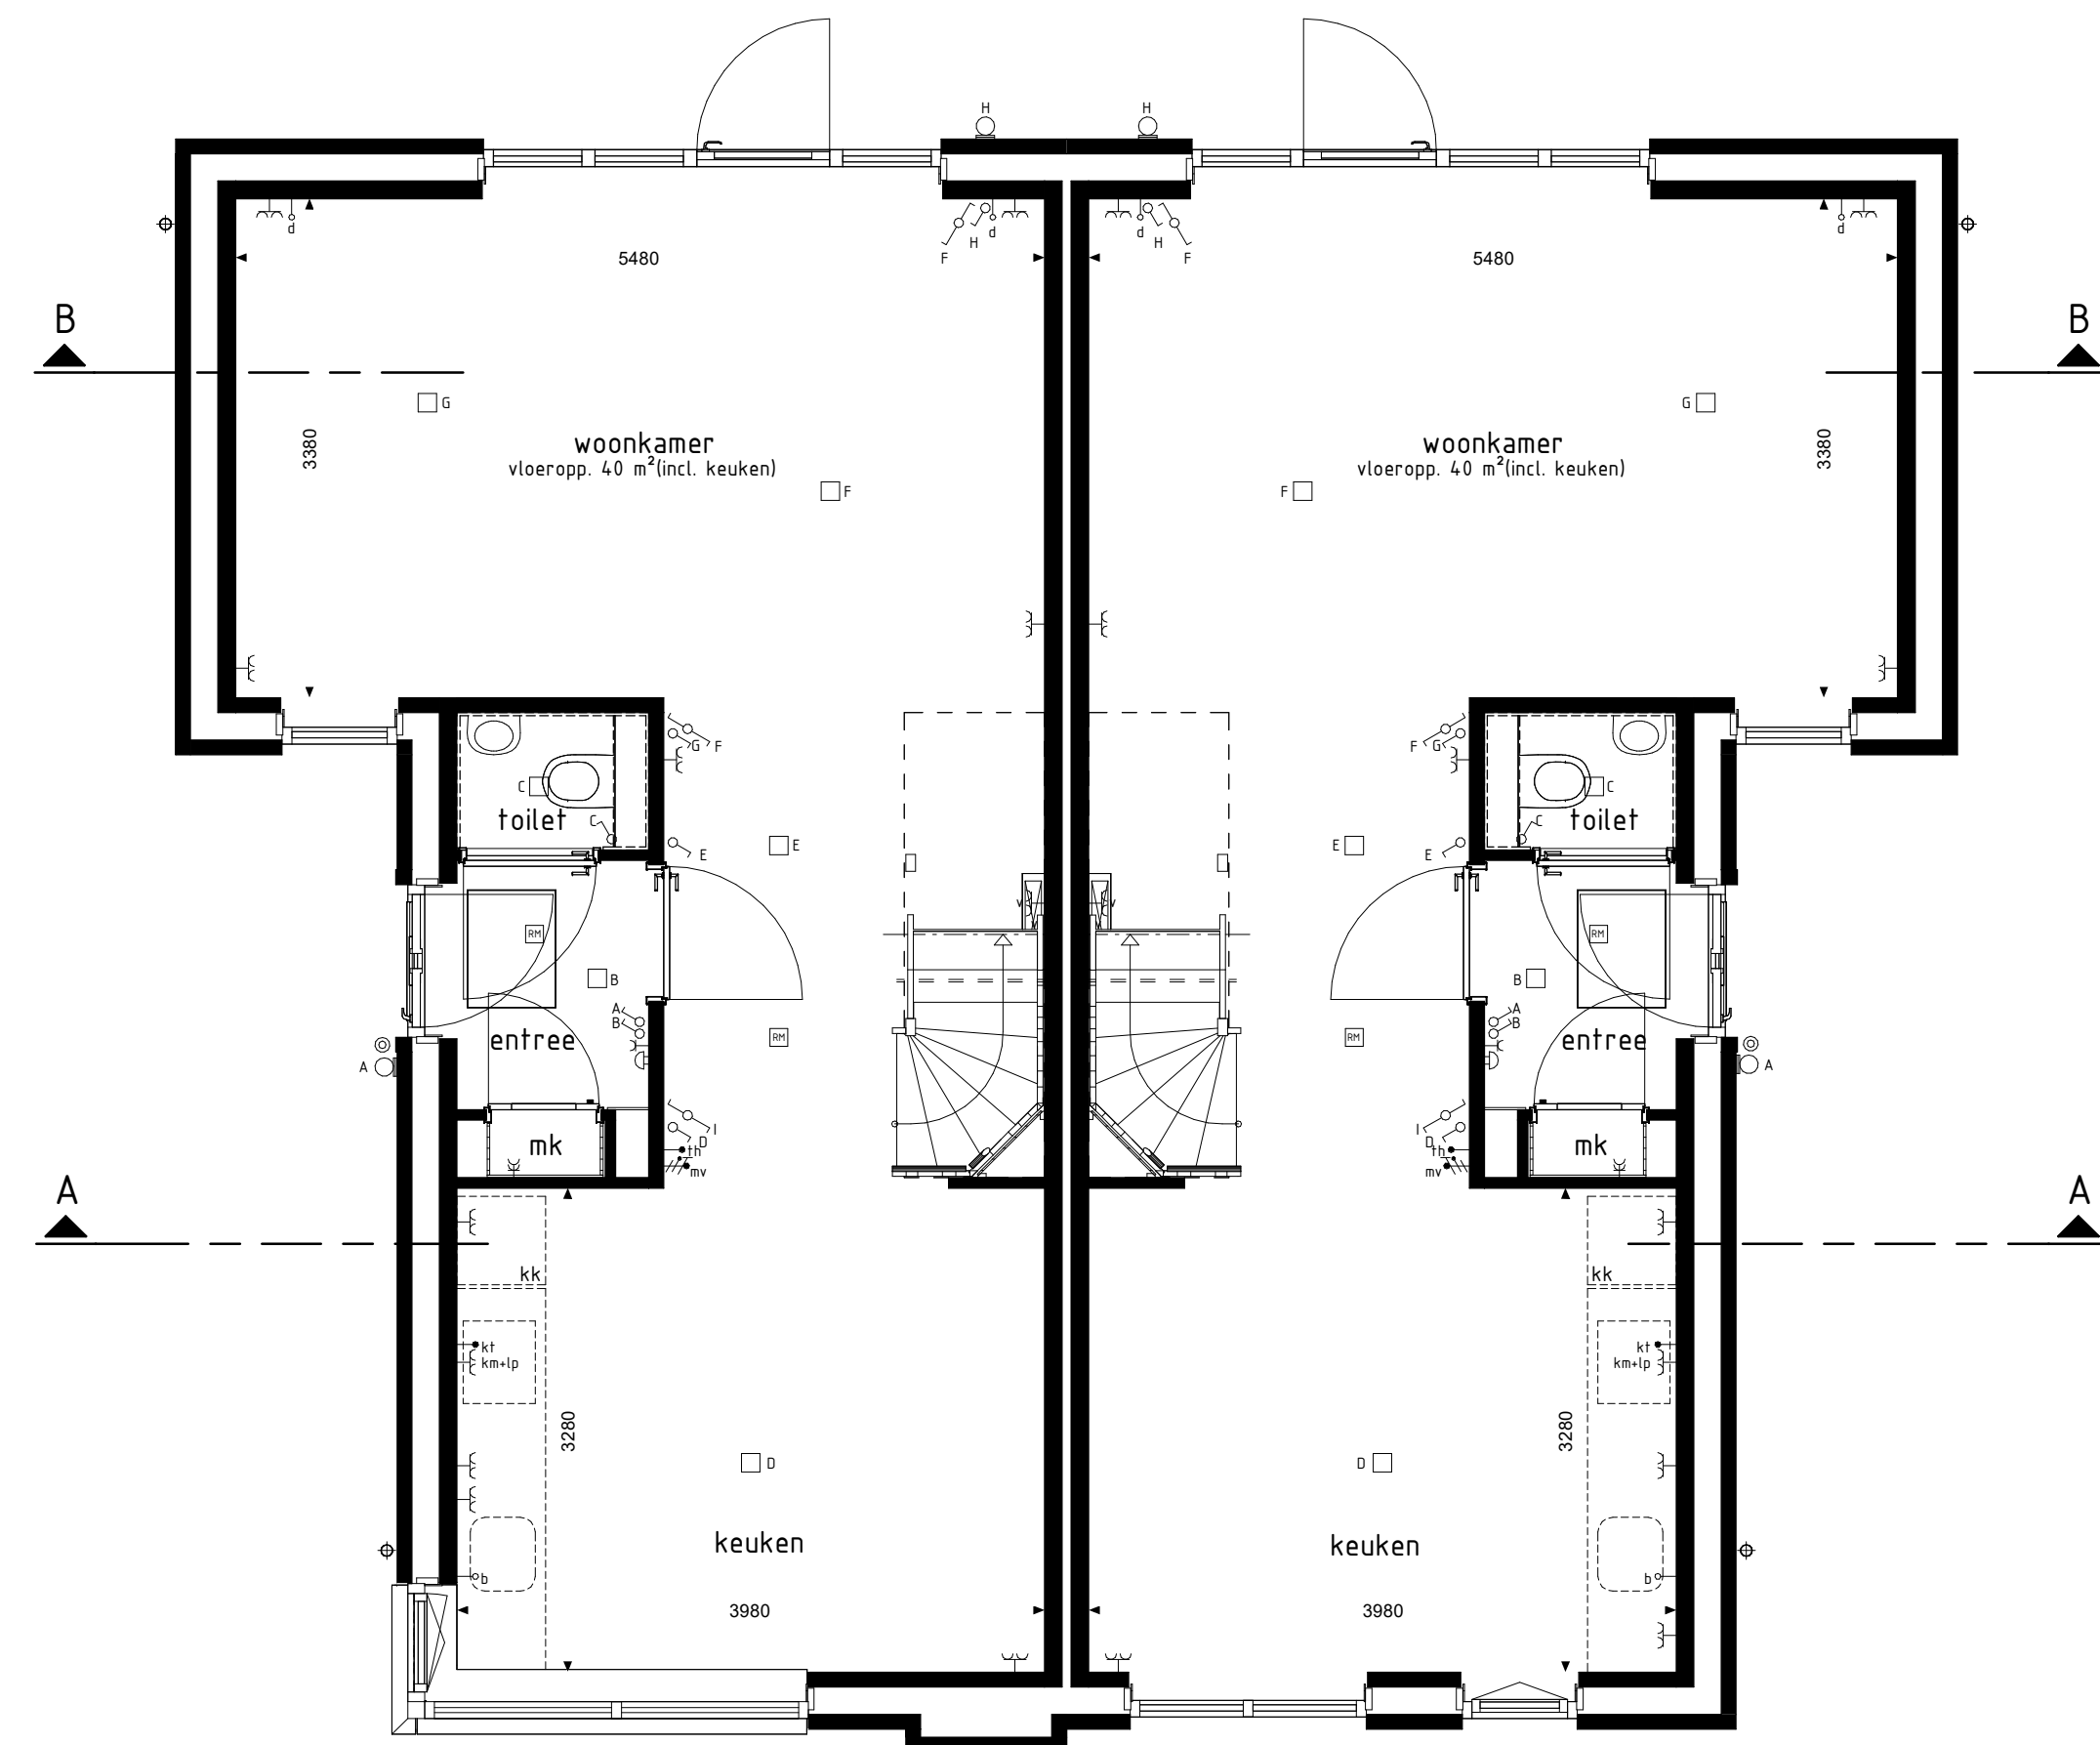

type K1
bwnr get.:5, 7
BEGANE GROND
1:50

type K2sp
bwnr get.:6, 8

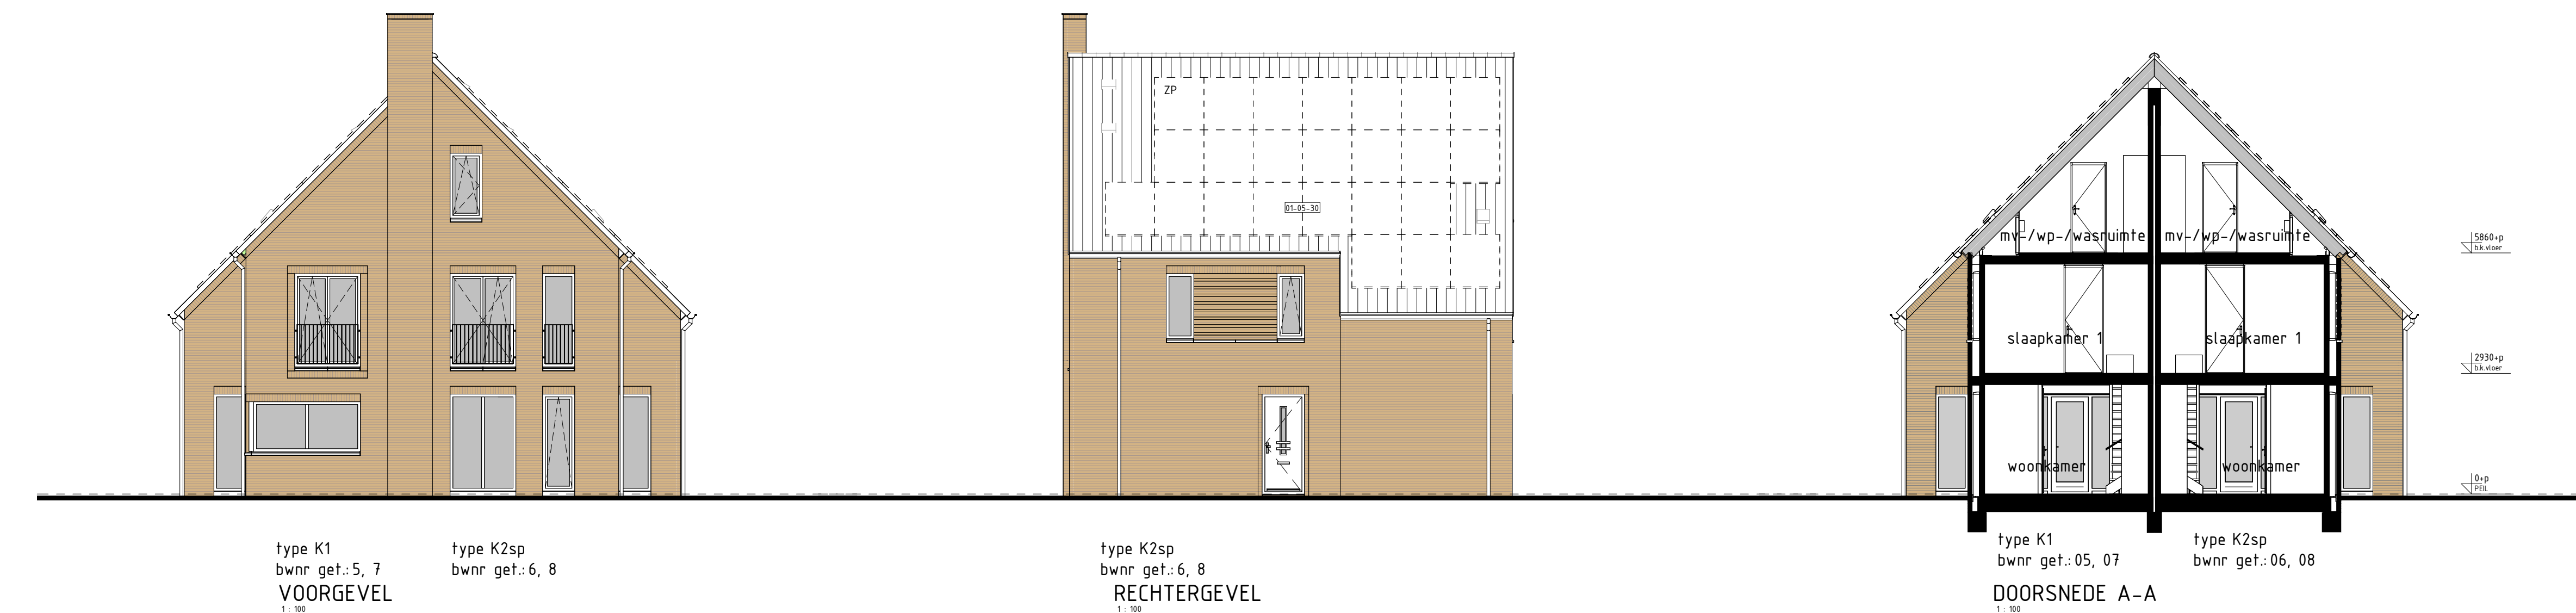


type K1
bwnr get.:5, 7
VOORGEVEL
1:50

type K2sp
bwnr get.:6, 8

type K2sp
bwnr get.:6, 8
ACHTERGEVEL
1:50

type K1
bwnr get.:05, 07
DOORSNEDE A-A
1:50

type K2sp
bwnr get.:06, 08

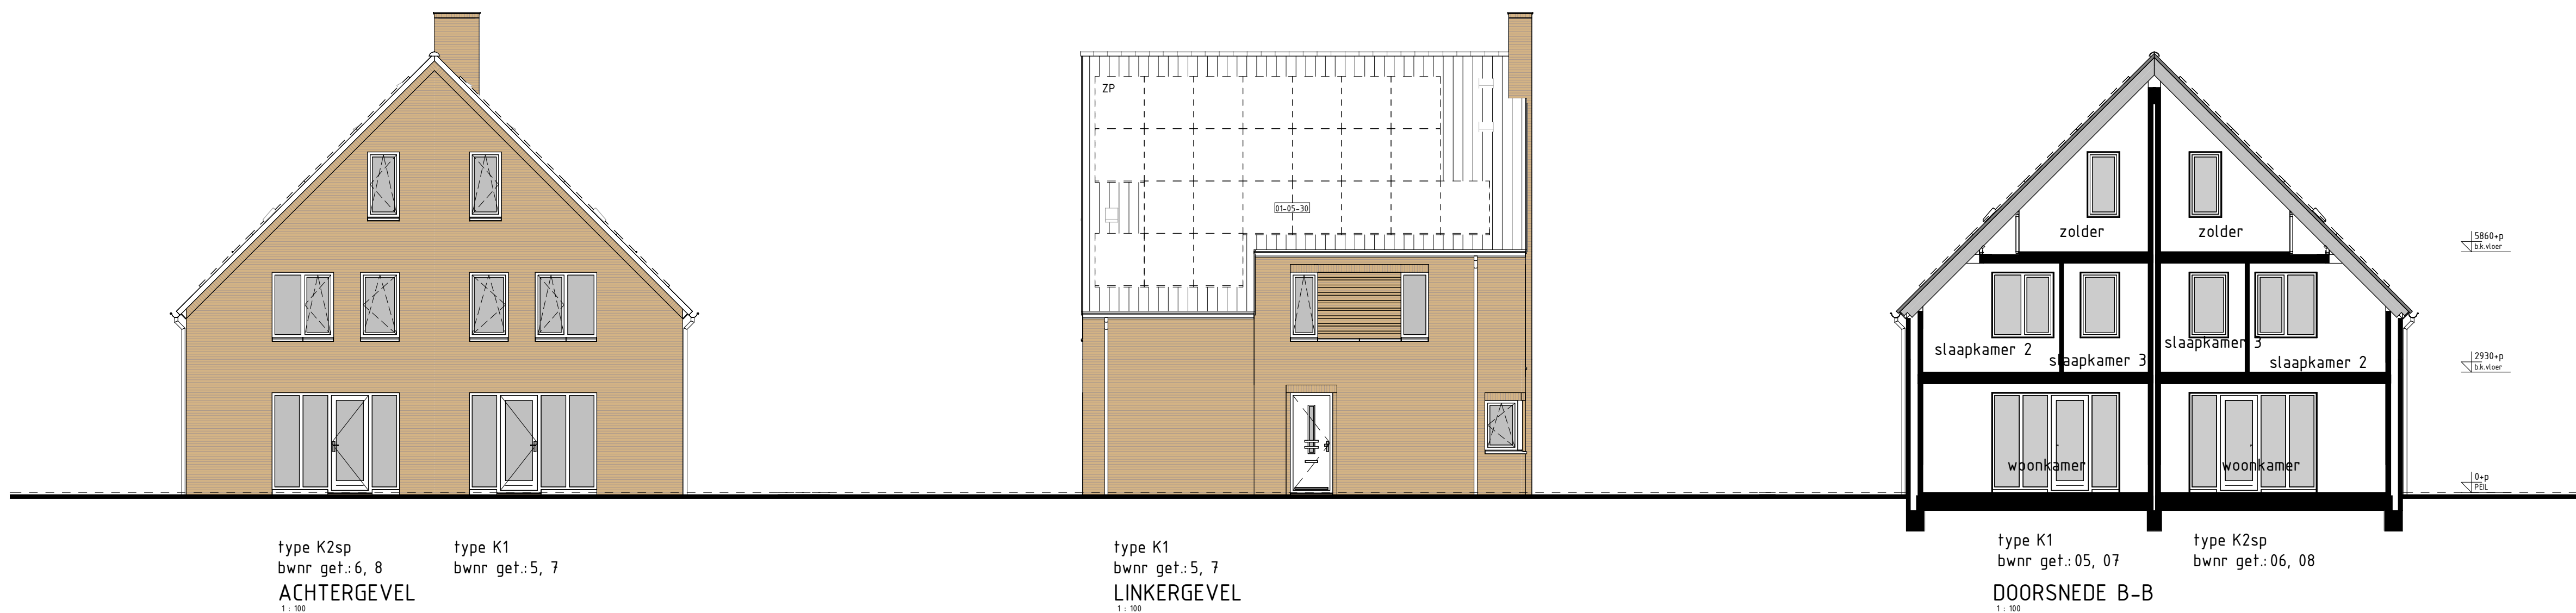


type K2sp
bwnr get.:6, 8
LINKERGEVEL
1:50

type K1
bwnr get.:5, 7

type K1
bwnr get.:5, 7
DOORSNEDE B-B
1:50


type K1
bwnr get.:05, 07

type K2sp
bwnr get.:06, 08

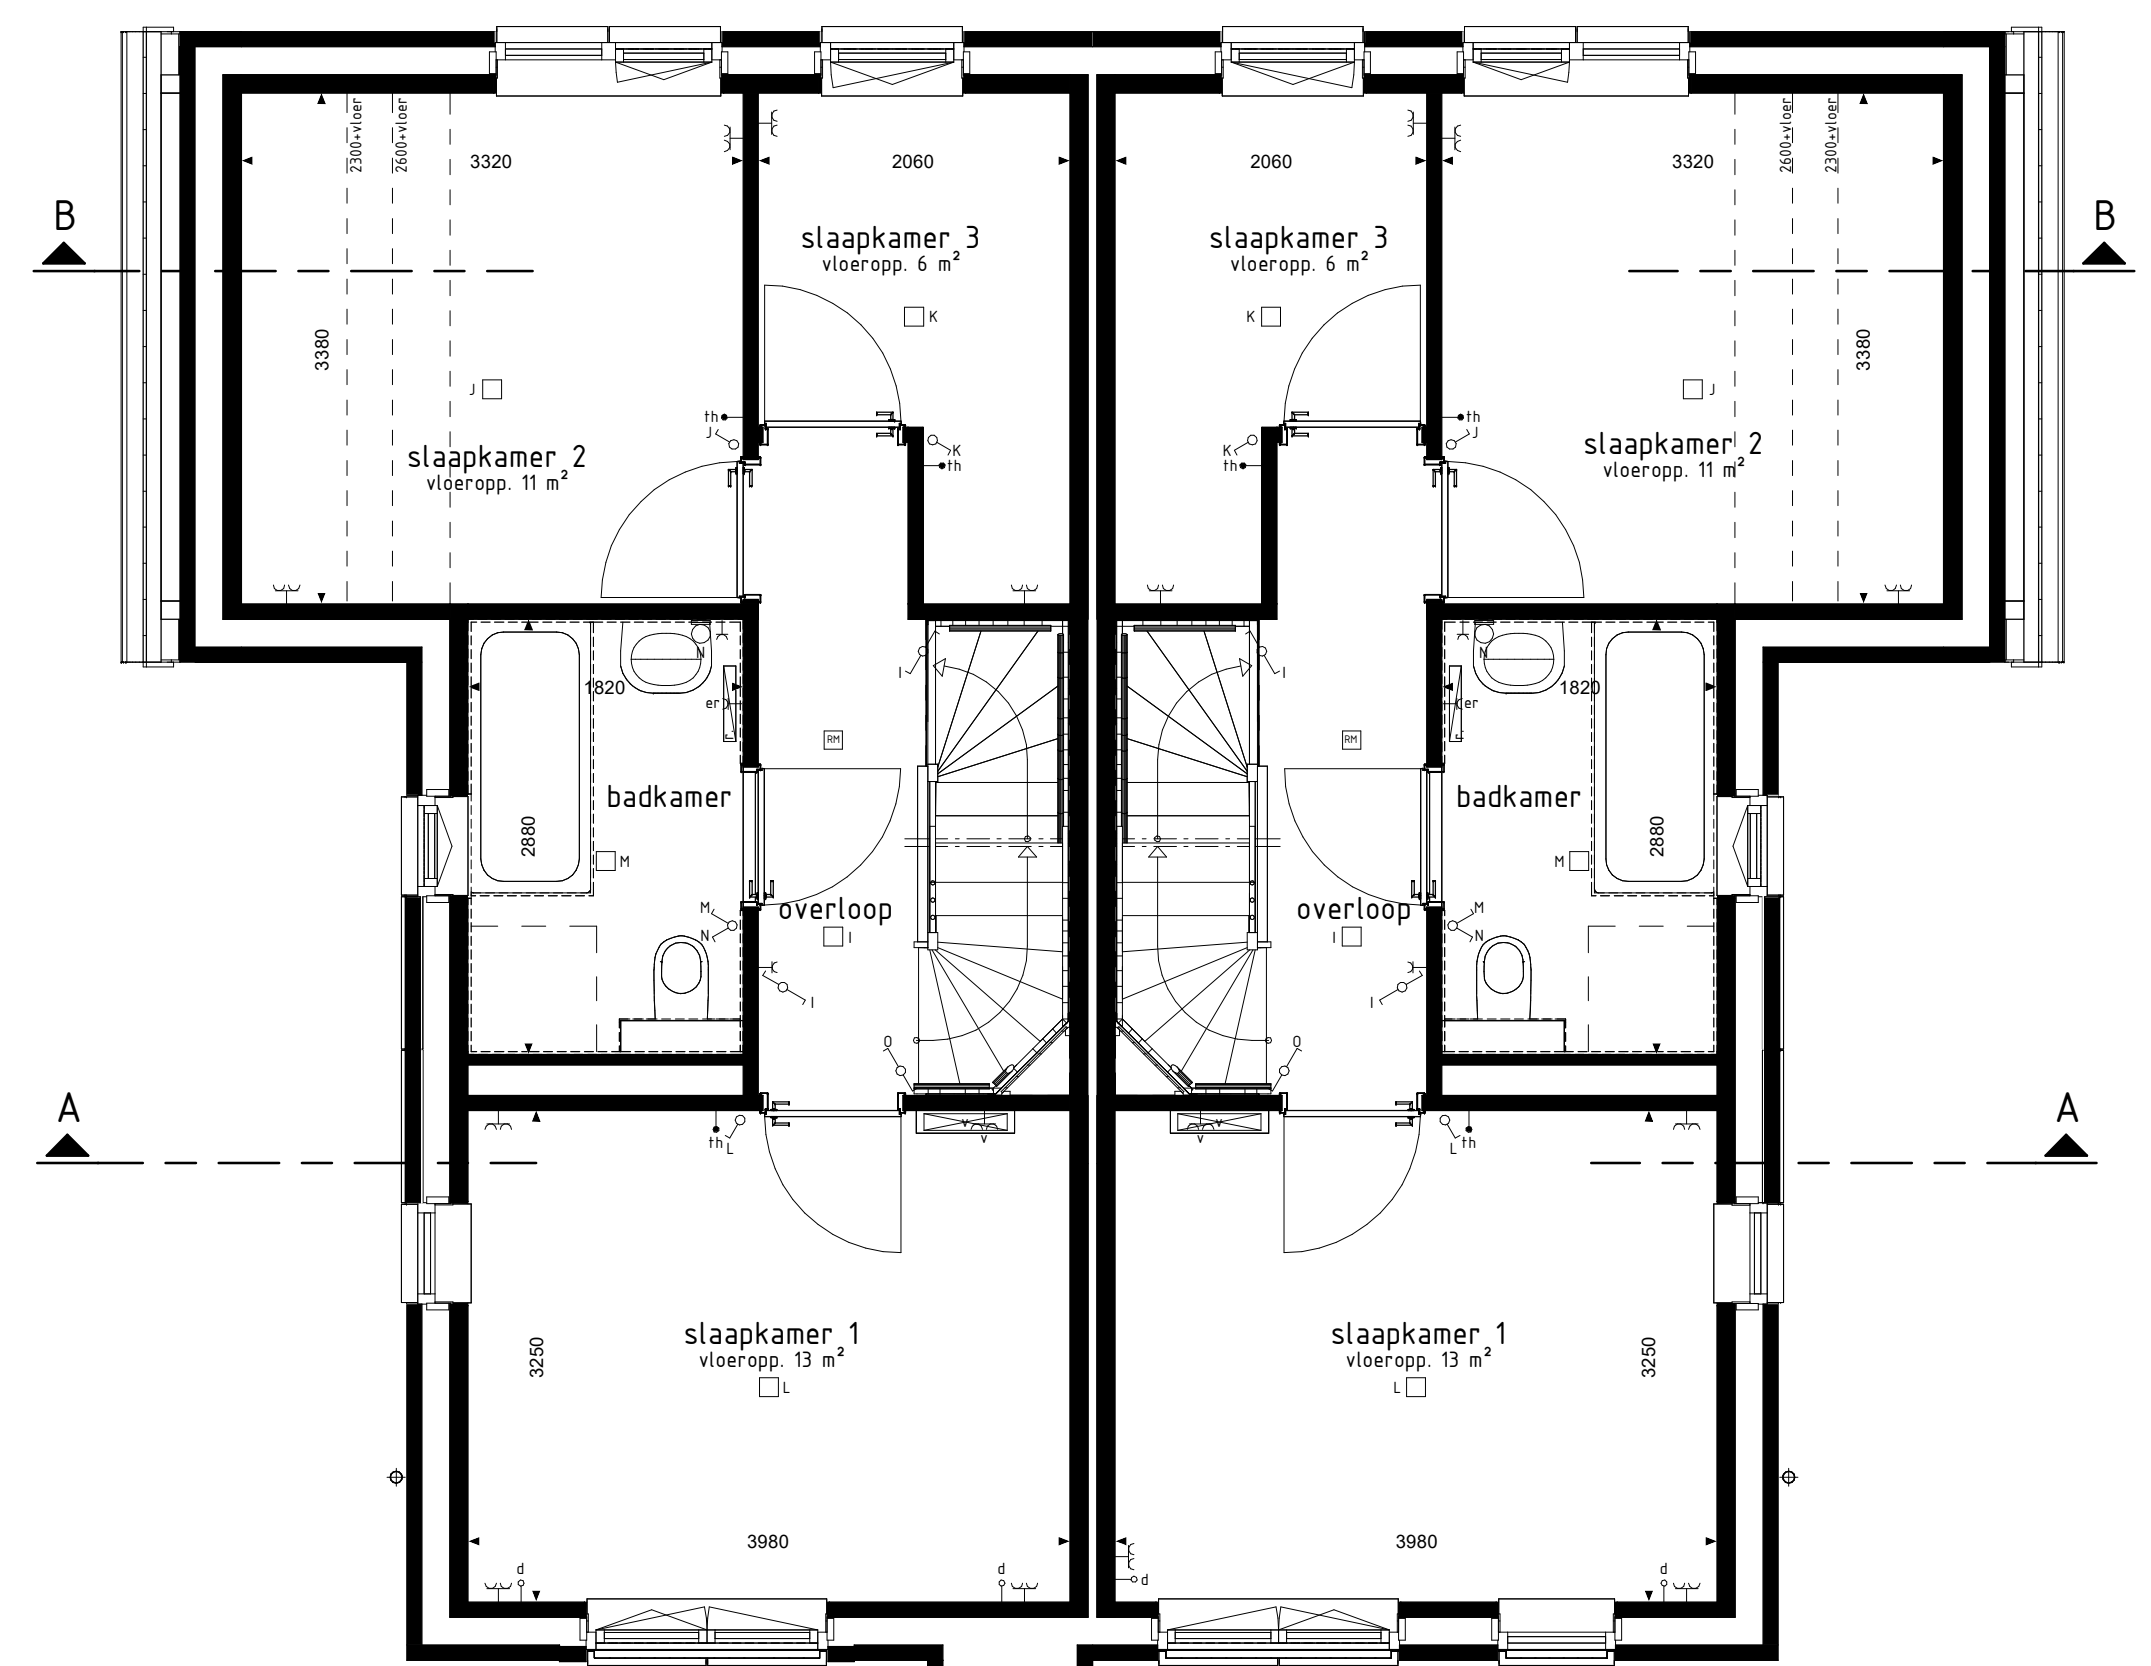

type K1
bwnr get.:5, 7
1e VERDIEPING
1:50

type K2sp
bwnr get.:6, 8

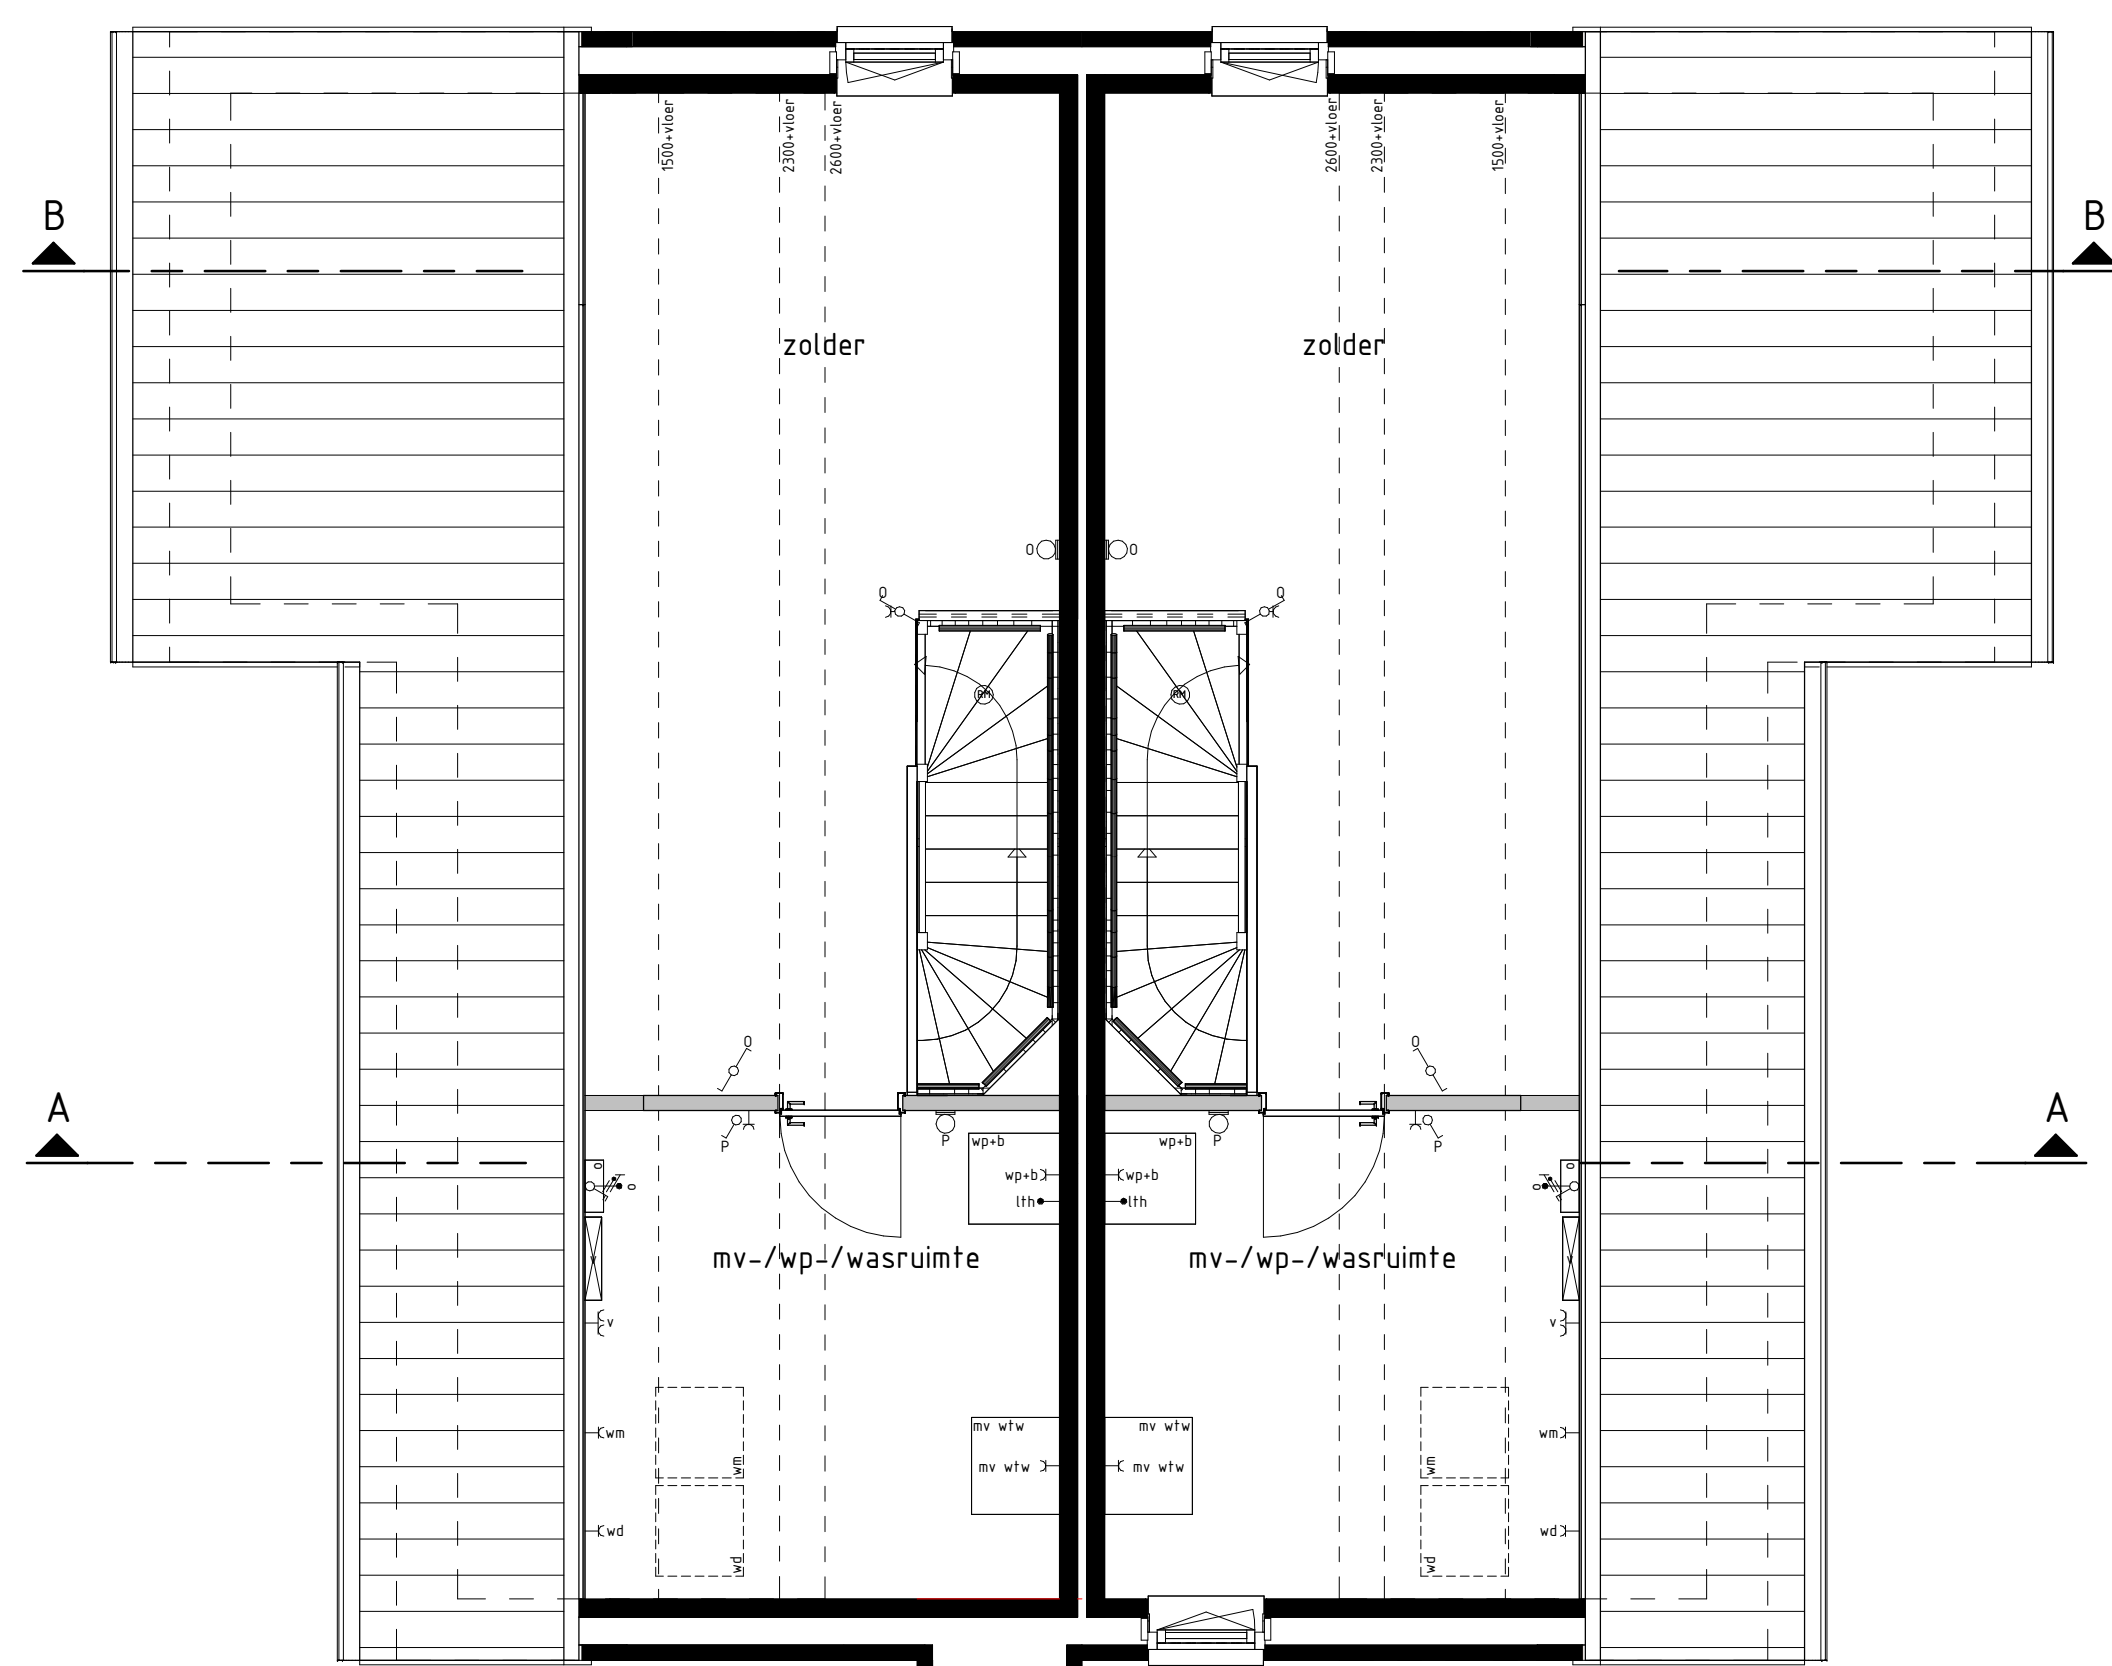

type K1
bwnr get.:5, 7

2e VERDIEPING
1:50

type K2sp
bwnr get.:6, 8

RENVOL OPTIES

01-05-20 Optie zonnepanelen

BOUWKUNDIG RENVOL

- schakelaar enkel
- schakelaar dubbel
- viscoschakelaar
- regeling mech. ventilatie
- plafondlichtpunt
- plafondlichtpunt opbouw
- wandlichtpunt
- rookmelder
- rookmelder opbouw
- geaard wandcontactdoos enkel
- geaard wandcontactdoos dubbel opbouw
- geaard wandcontactdoos dubbel volledig inbouw
- schel
- deurbel
- aansluitpunt data/telefoon/relais (loos)
- aansluitpunt kooktoestel (loos)
- aansluitpunt kooktoestel
- aansluitpunt boiler (loos)
- aansluitpunt thermostaat
- aansluitpunt thermostaat cv
- aansluitpunt elektrische radiator
- aansluitpunt omvormer t.b.v. zonnepanelen
- aansluitpunt warmtepomp - boiler
- aansluitpunt wasmachine
- aansluitpunt wasdroger
- aansluitpunt gebalanceerde ventilatie-unit
- aansluitpunt keukenneubel - lichtpunt
- aansluitpunt vloerverwarming
- radiator
- vierverdelers cv installatie
- opstelplaats wasmachine
- opstelplaats wasdroger
- opstelplaats kookkast
- opstelplaats gebalanceerde ventilatie-unit
- opstelplaats warmtepomp - boiler
- opstelplaats warmtepomp
- opstelplaats boiler
- positie optioneel extra boiler
- opstelplaats omvormer t.b.v. zonnepanelen
- zonnepanelen (specifieke indeling)
- buitenkraan met schroefpunt
- buitenkraan
- schroefpunt
- handwaterafvoer

De voor uw woning van toepassing zijnde symbolen zijn opgenomen in de plattegronden.

Gevelaanzichten, plattegronden en doorsnede

MADE OOST II
FASE 1A

Project : **MADE 38 KOOPWONINGEN**

Bouwnummers : **5 t/m 8**

Schaal : **zie tekening**

Datum : **13-05-2025**

Tekeningnummer : **VK1a-04**

