



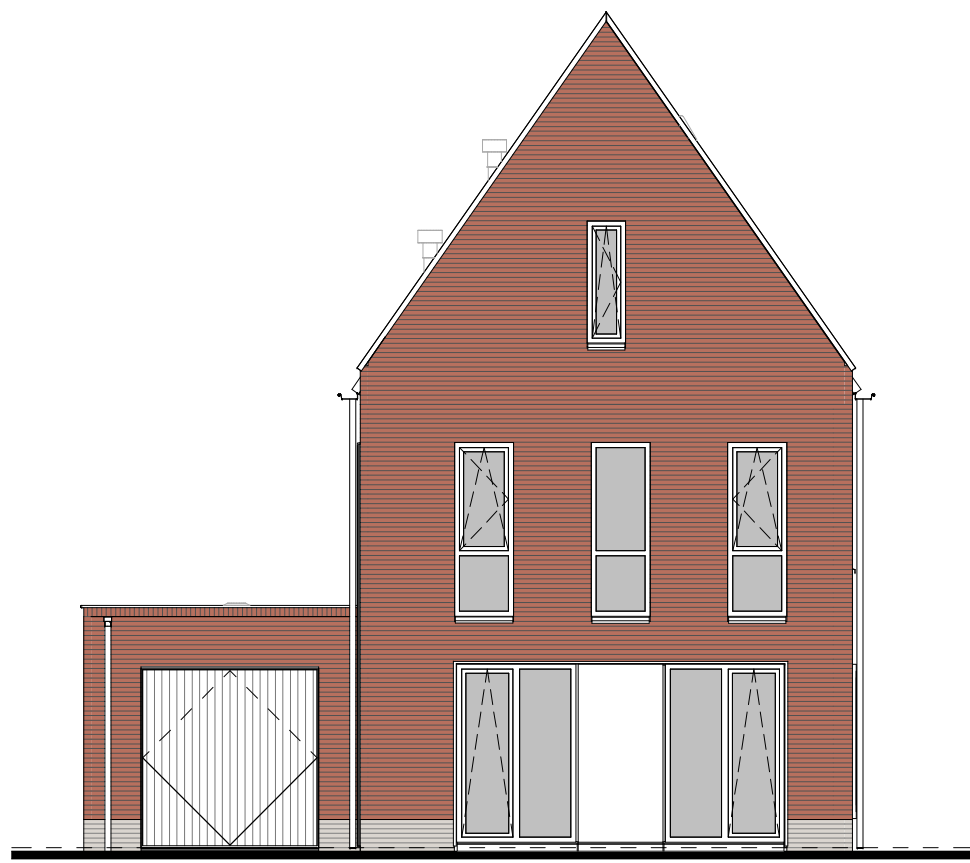

type 01
bwnr get.:430

VOORGEVEL
1:100

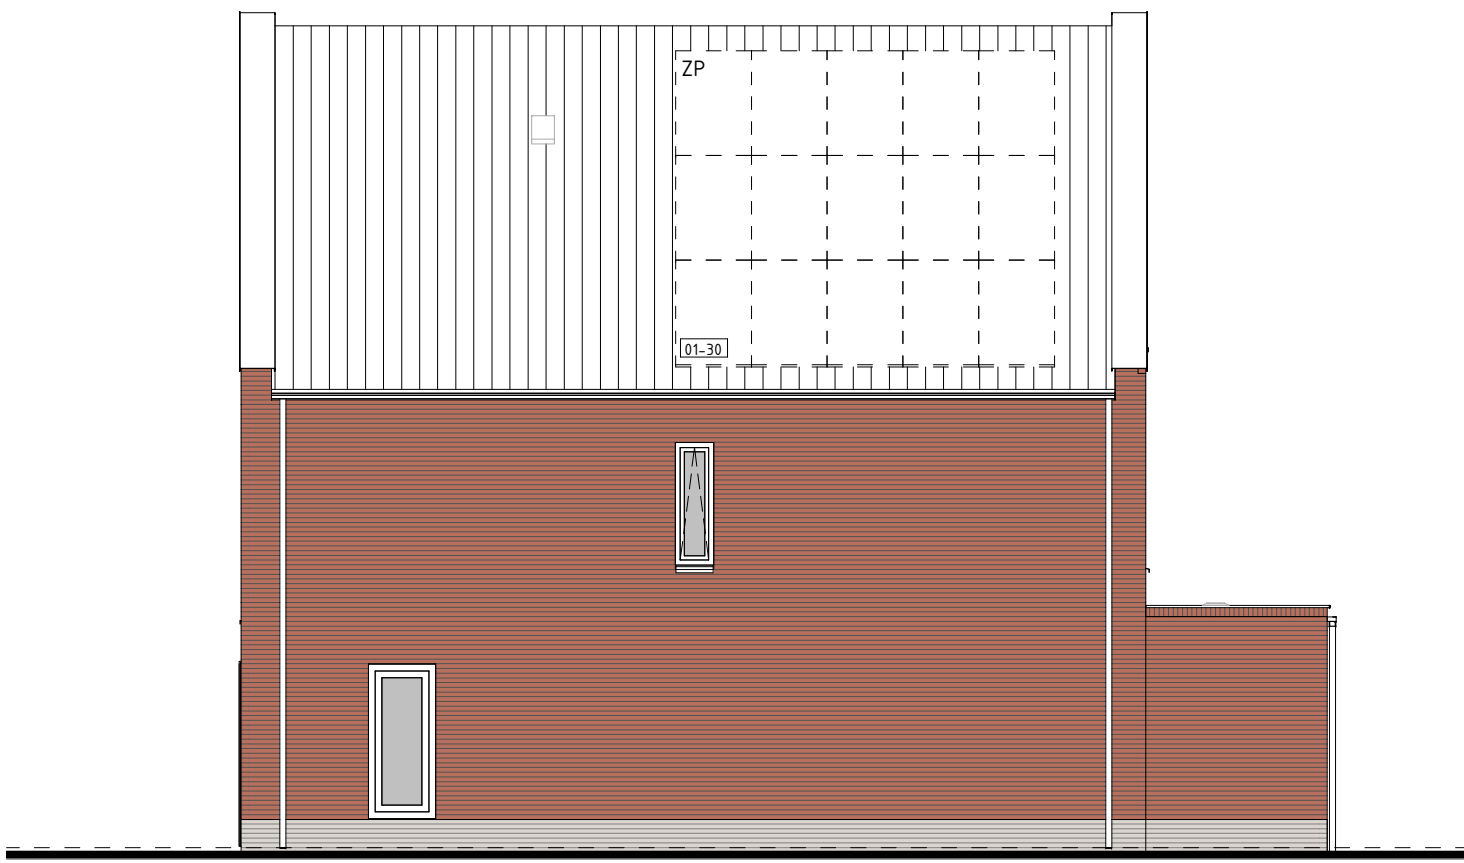


type 01
bwnr get.:430

RECHTERGEVEL
1:100




type 01
bwnr get.:430

ACHTERGEVEL
1:100

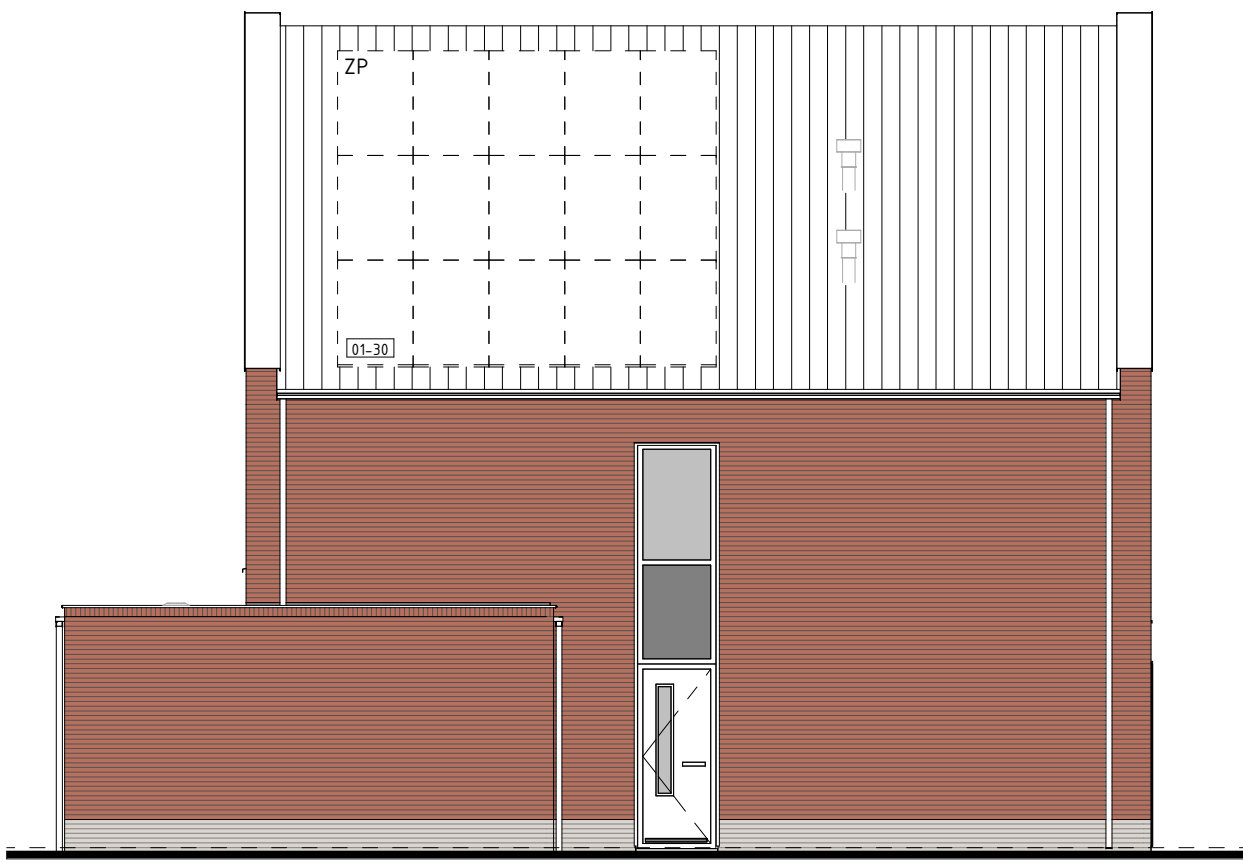


type 01
bwnr get.:430

LINKERGEVEL
1:100

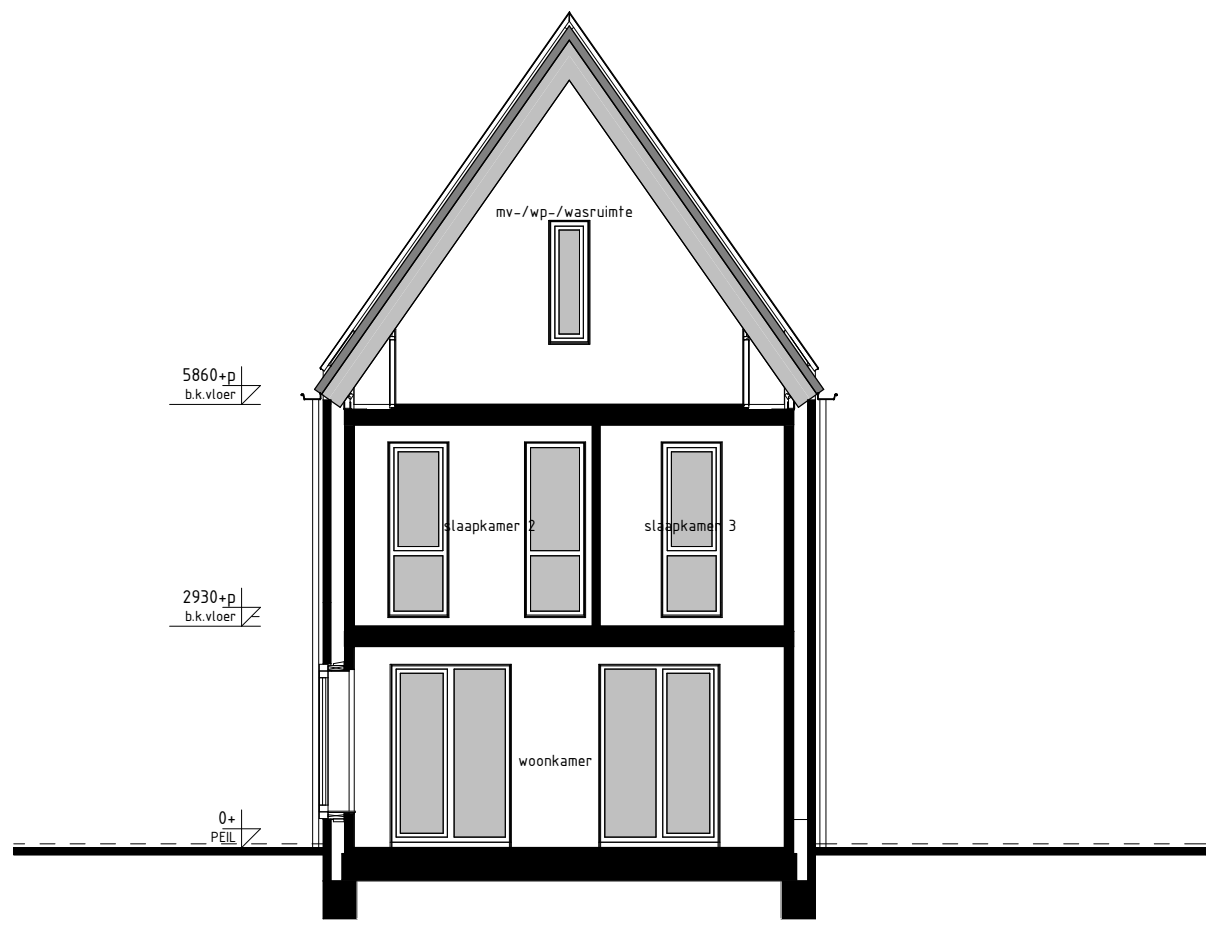


type 01
bwnr get.:430

DOORSNEDE 01-01
1:100

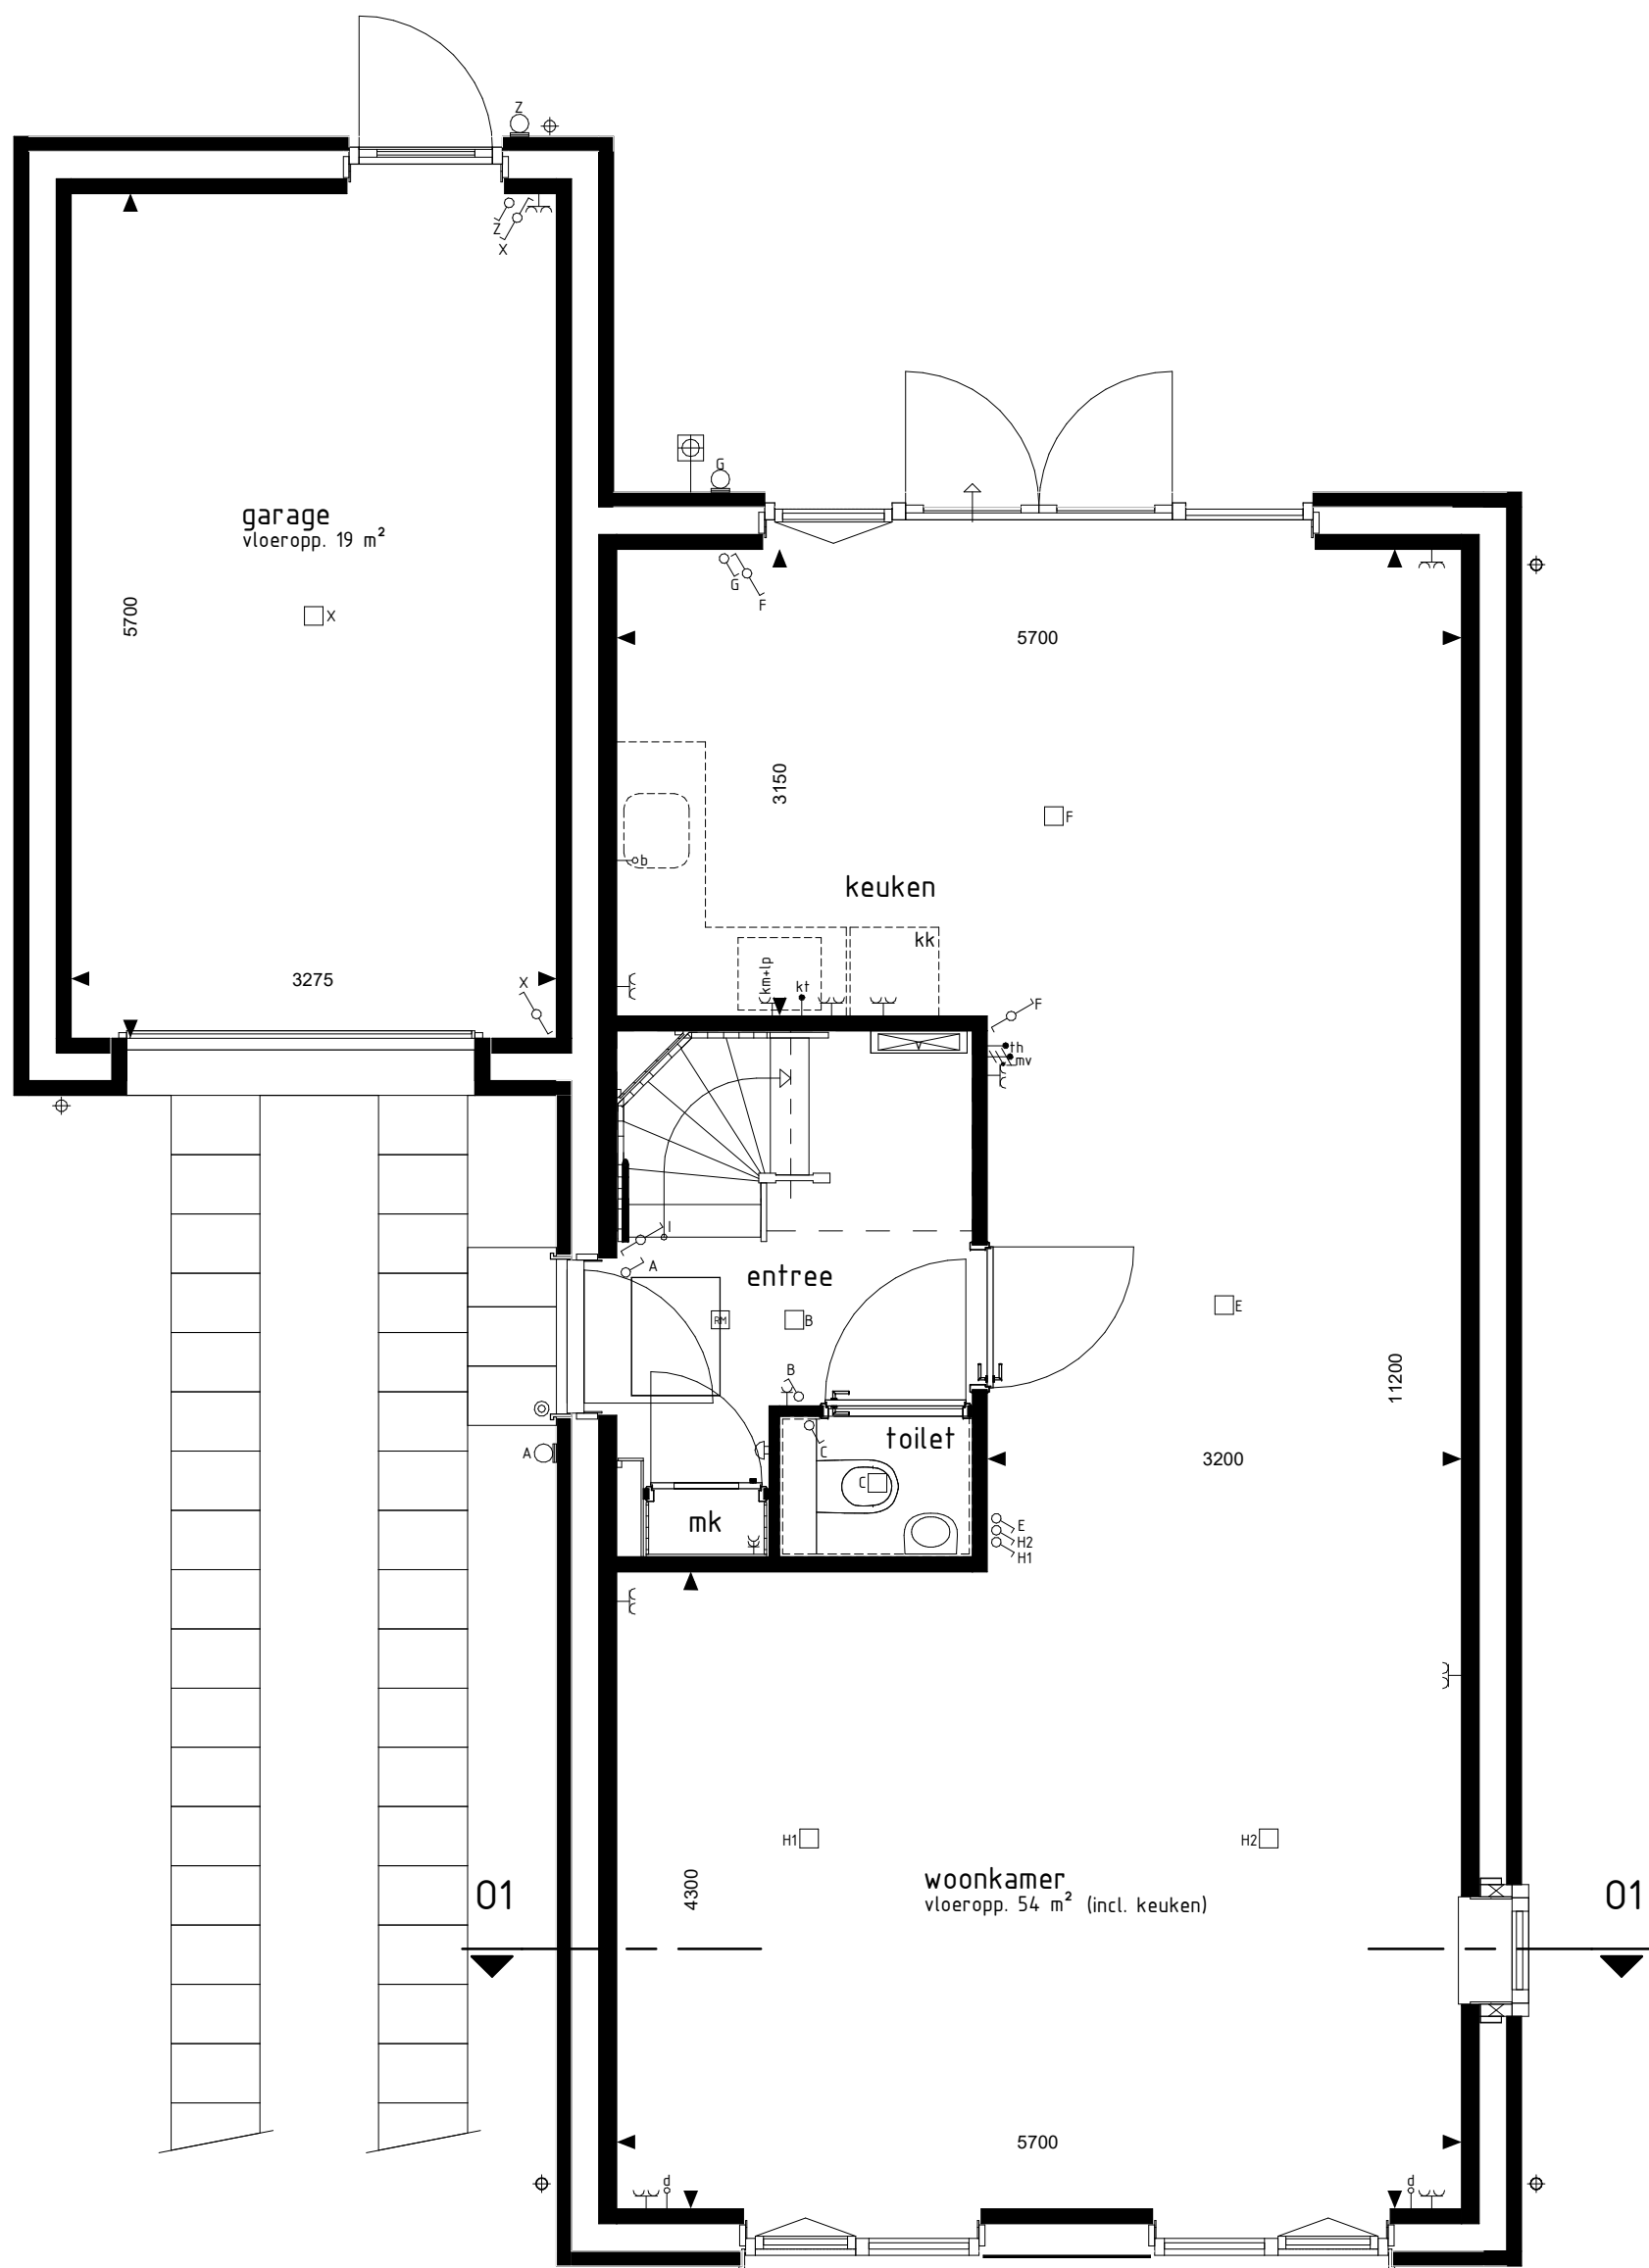


type 01
bwnr get.:430

BEGANE GROND
1:150

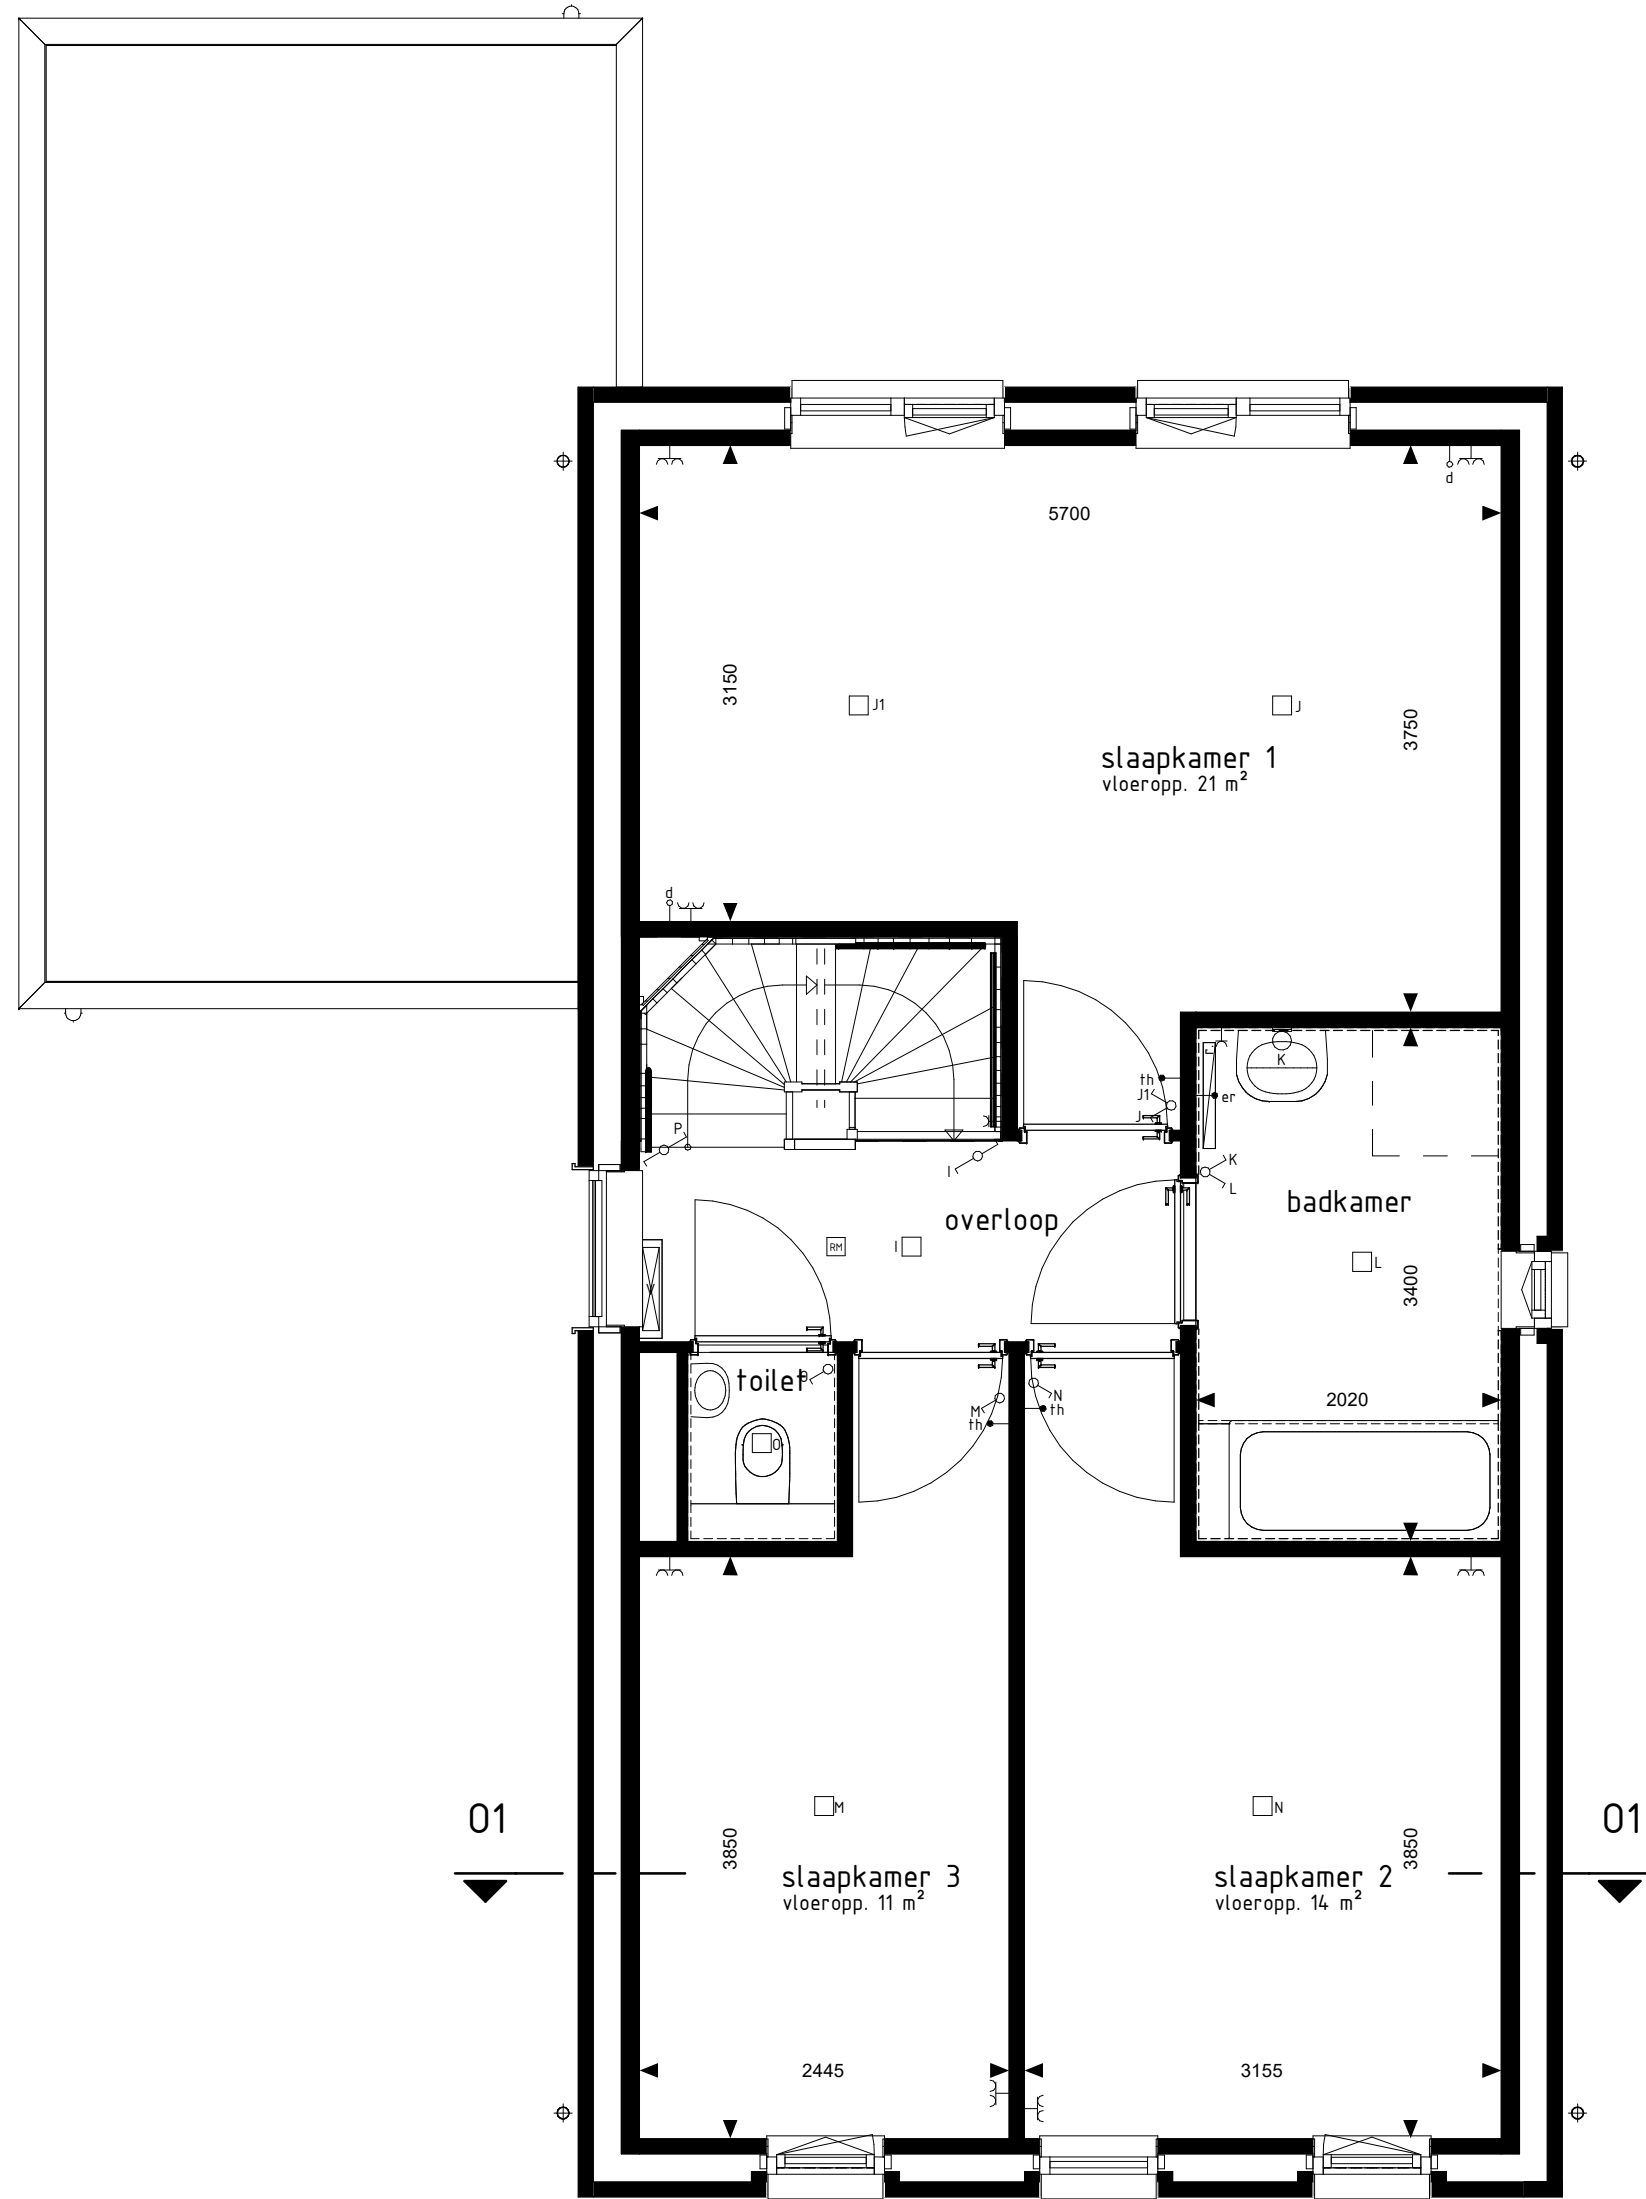

type 01
bwnr get.:430

1e VERDIEPING
1:150

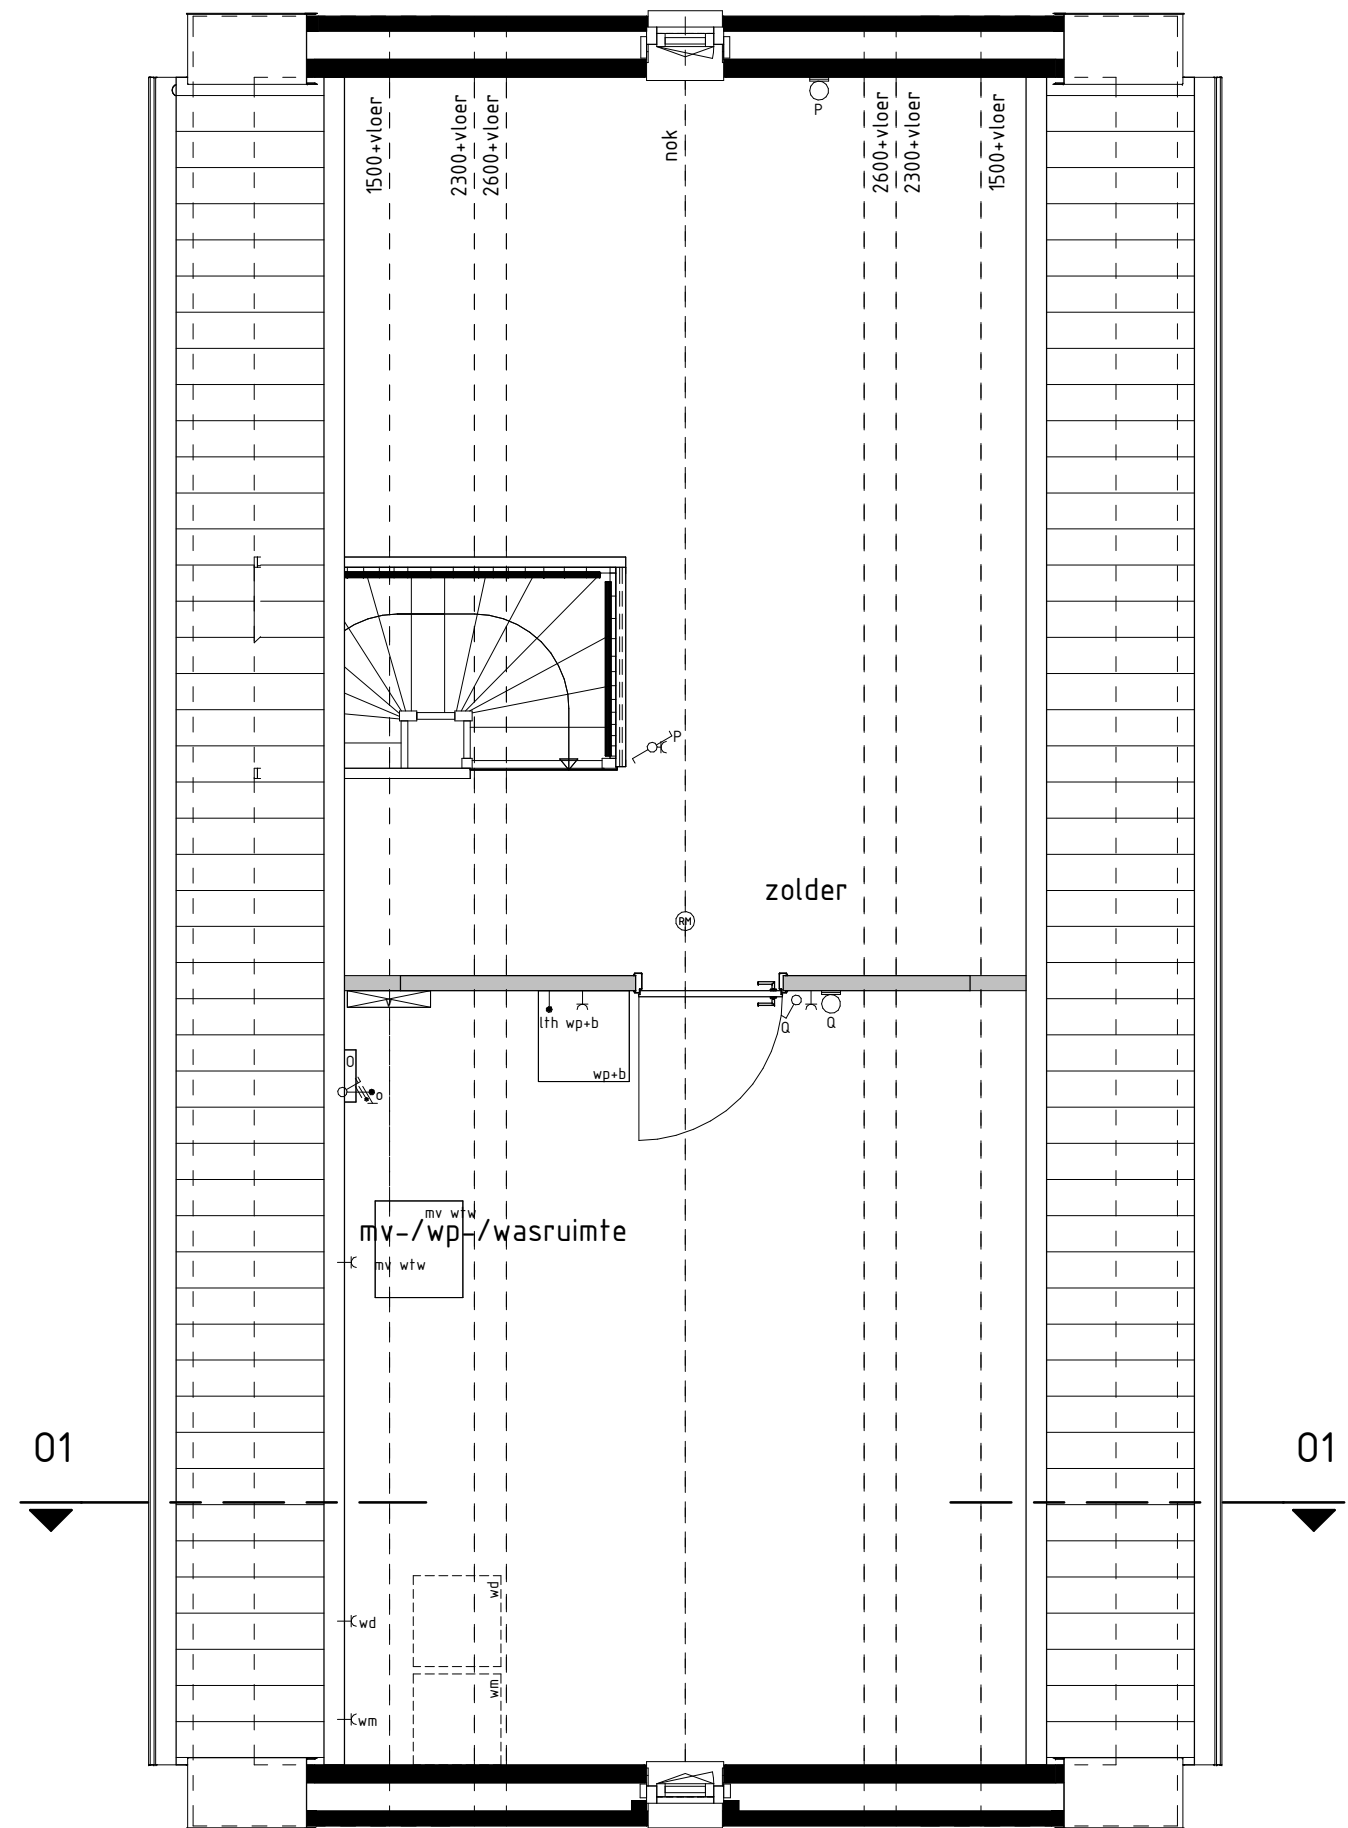

type 01
bwnr get.:430

2e VERDIEPING
1:150

RENVOOI OPTIES

01-30 Optie zonnepanelen

BOUWKUNDIG RENVOOI

- schakelaar enkel
- schakelaar dubbel
- wisselschakelaar
- regeling mech. ventilatie
- plafondlichtpunt
- plafondlichtpunt opbouw
- wandlichtpunt
- rookmelder
- rookmelder opbouw
- geaard wandcontactdoos enkel
- geaard wandcontactdoos dubbel opbouw
- geaard wandcontactdoos dubbel volledig inbouw
- schel
- deurbel
- aansluitpunt data/telefoon/televisie (loos)
- aansluitpunt kooktoestel (loos)
- aansluitpunt kooktoestel
- aansluitpunt boiler (loos)
- aansluitpunt thermostaat
- aansluitpunt thermostaat cv
- aansluitpunt elektrische radiator
- aansluitpunt onvormer f.b.v. zonnepanelen
- aansluitpunt warmtepomp
- aansluitpunt wasmachine
- aansluitpunt wasdroger
- aansluitpunt gecalibreerde ventilatie-unit
- aansluitpunt keukenmeubel - lichtpunt
- radiator
- vloerverwarming installatie
- opstelplaats wasmachine
- opstelplaats wasdroger
- opstelplaats kooktoestel
- opstelplaats gecalibreerde ventilatie-unit
- opstelplaats warmtepomp - boiler
- opstelplaats warmtepomp
- opstelplaats boiler
- opstelplaats extra boiler
- opstelplaats onvormer f.b.v. zonnepanelen
- zonnepanelen (positie indicatie)
- buitenkraan met schroefput
- buitenkraan
- schroefput

De voor uw woning van toepassing zijnde symbolen zijn opgenomen in de plattegronden.

Gevelaanzichten, plattegronden en doorsnede.

Woningtype:
01.

Brabant op z'n best

PROJECT : Veghel, Brabant op z'n Best, fase 1b en 4.

BOUWNRS : 430

SCHAAL : zie tekening

DATUM : 11-03-2022

TEKENINGNR : VK-13

