




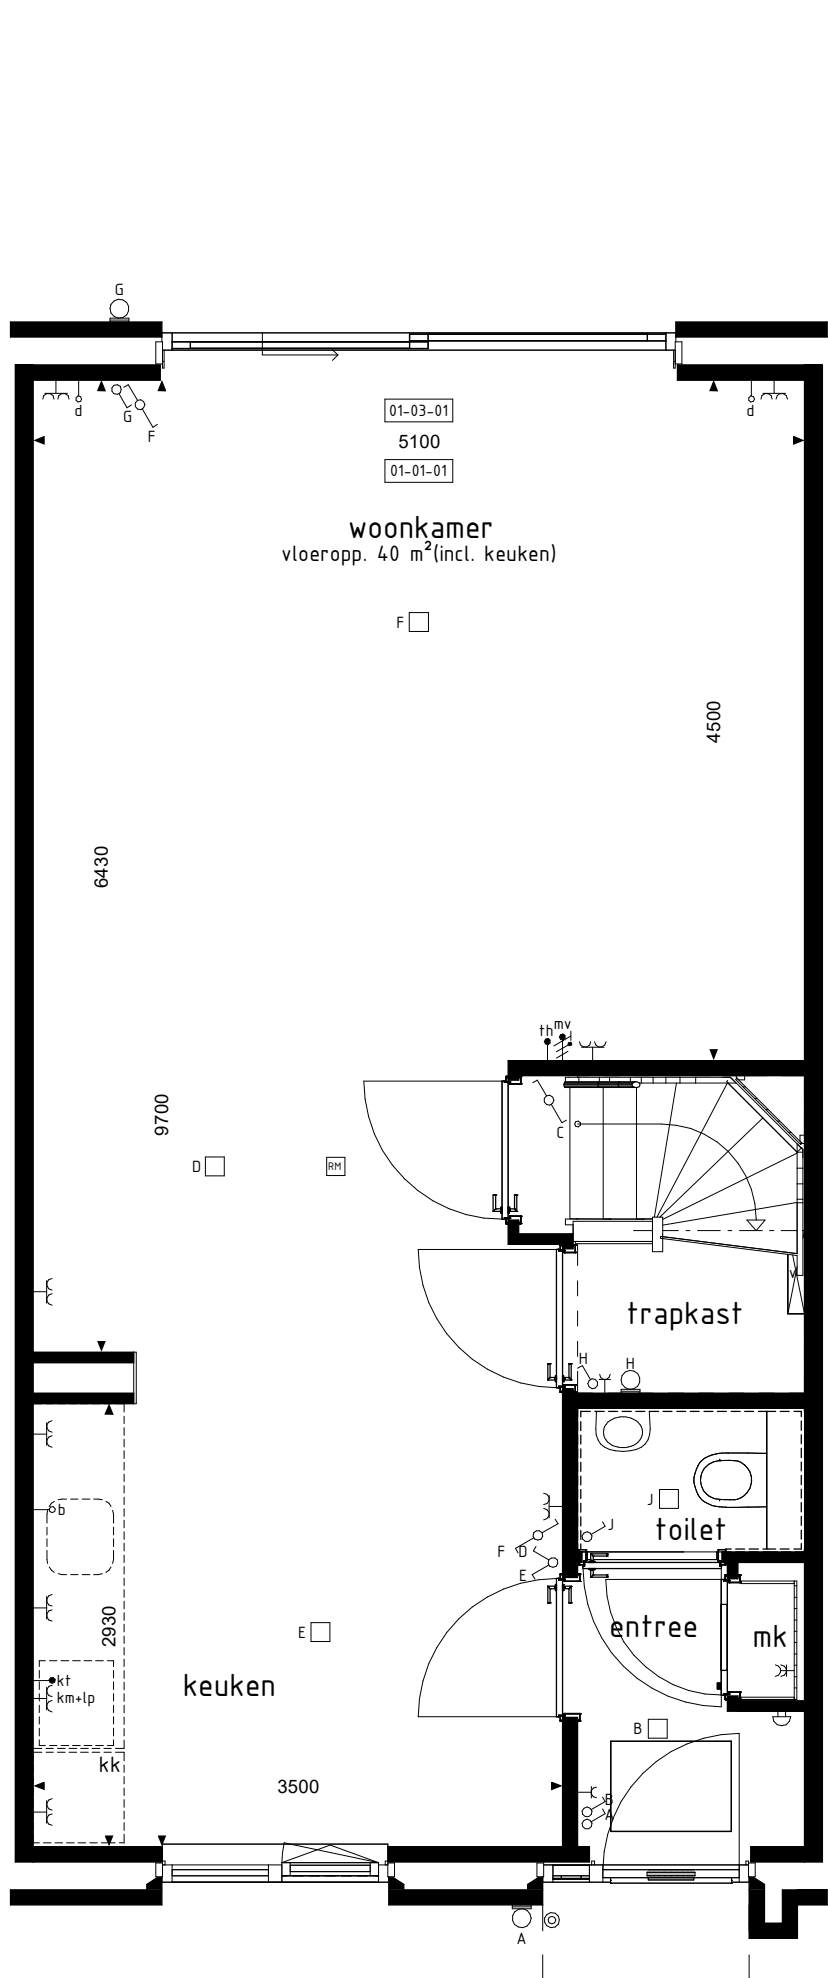


BEGANE GROND

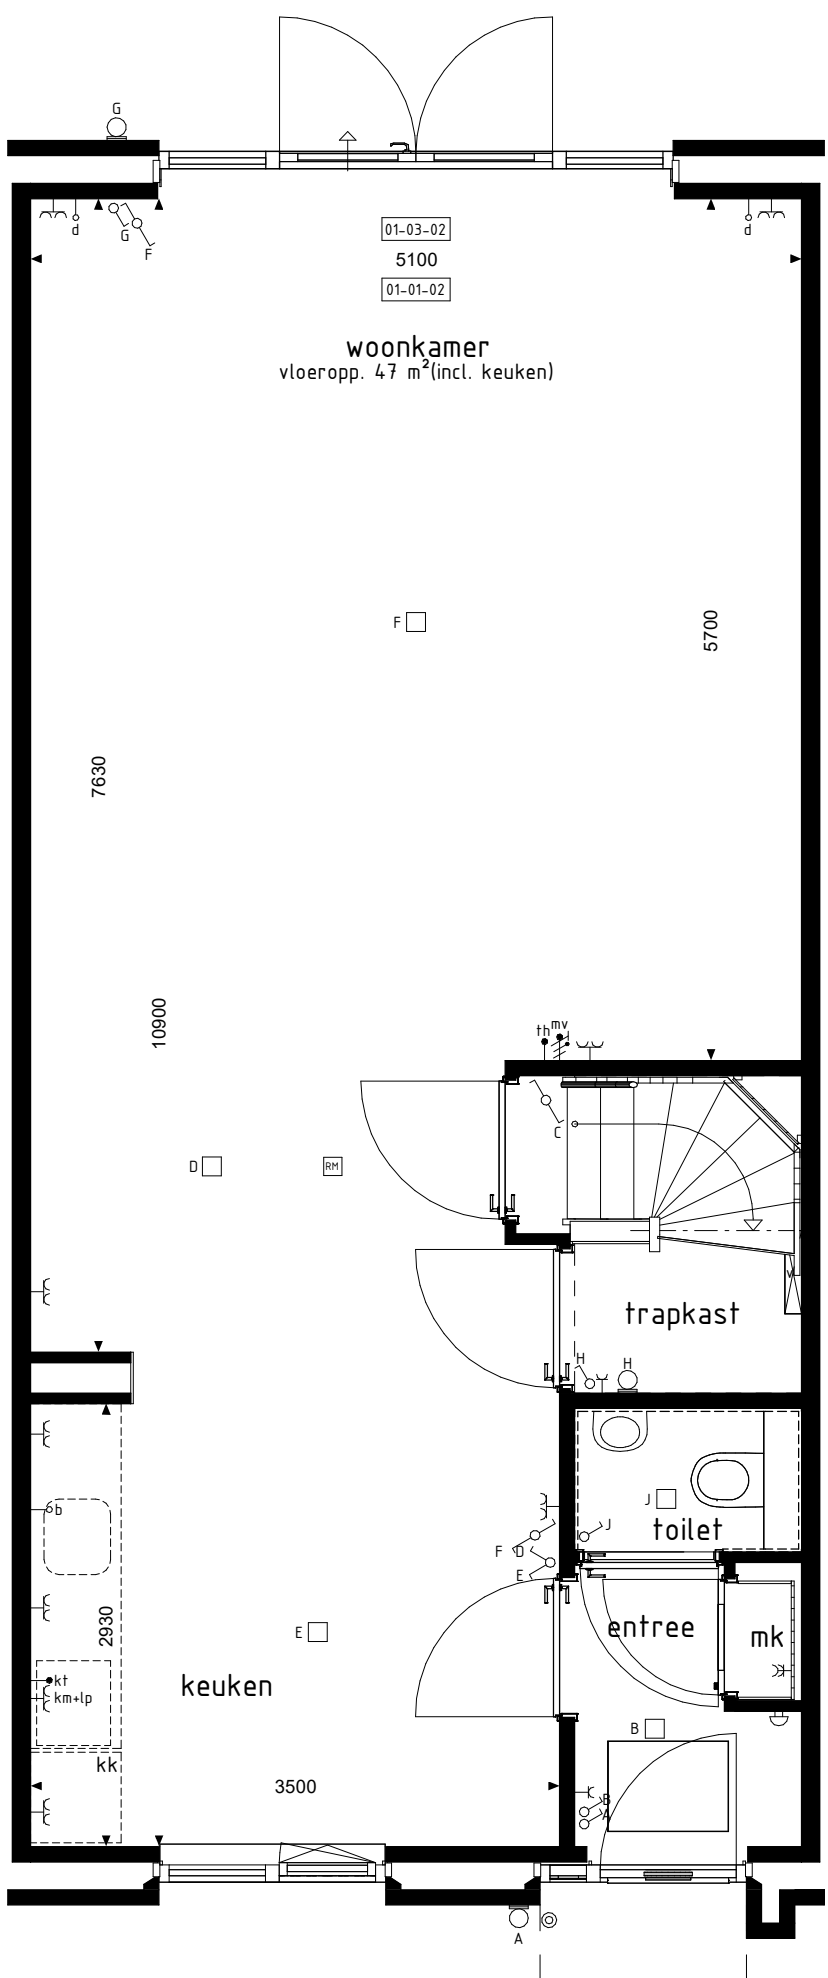


BEGANE GROND

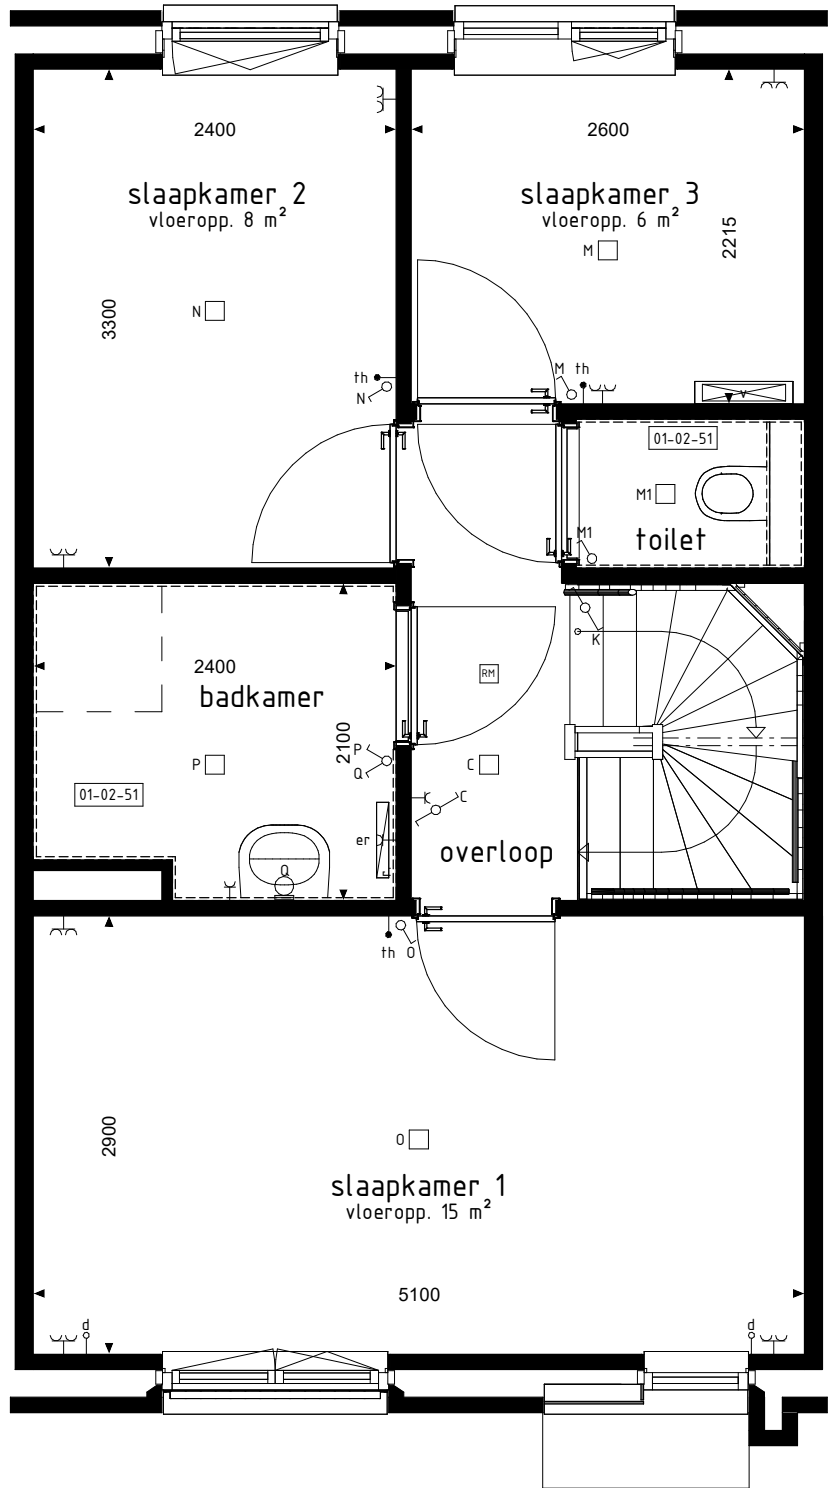


1e VERDIEPING

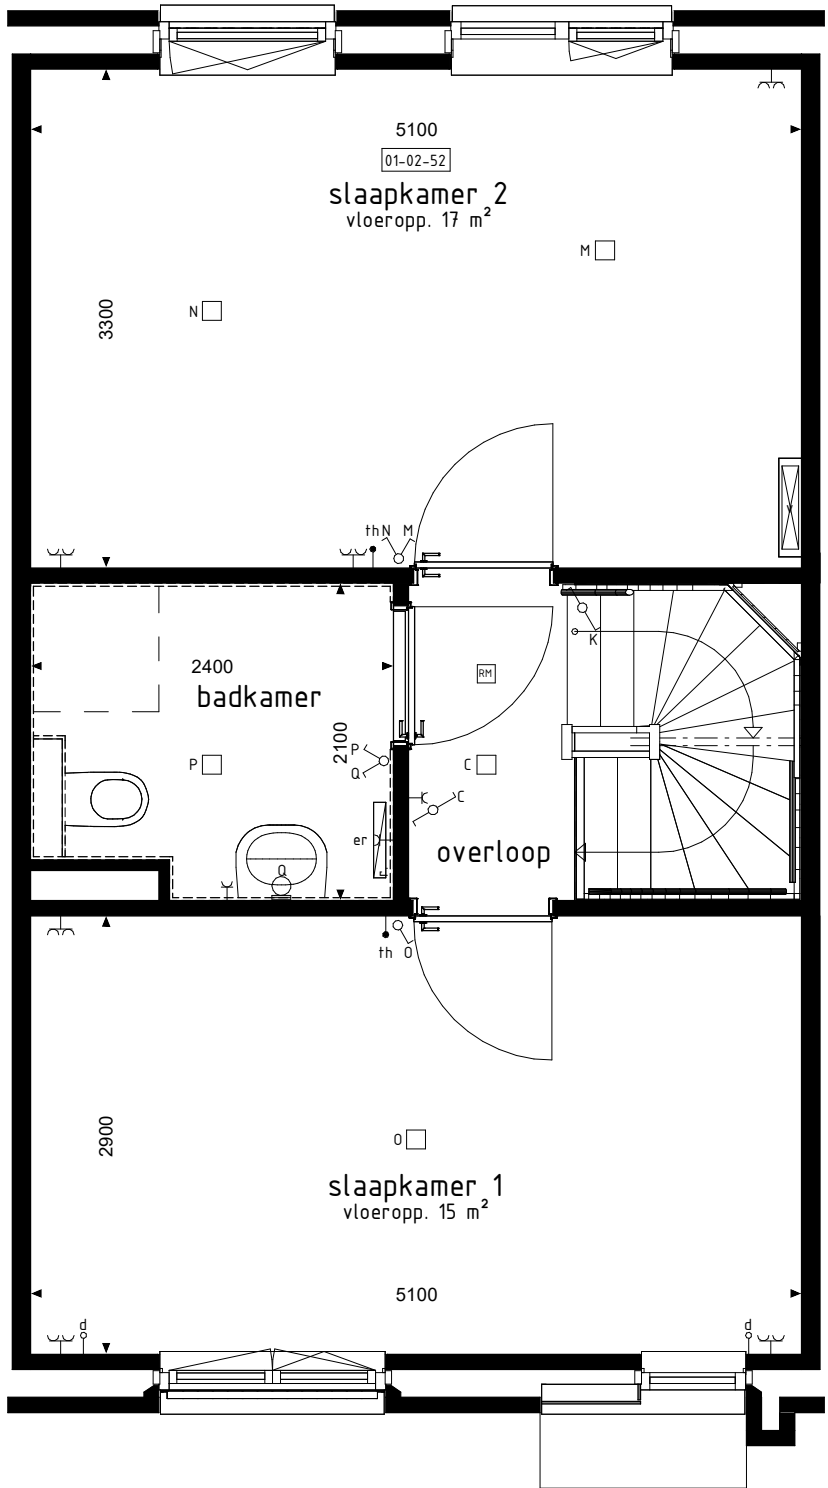


1e VERDIEPING

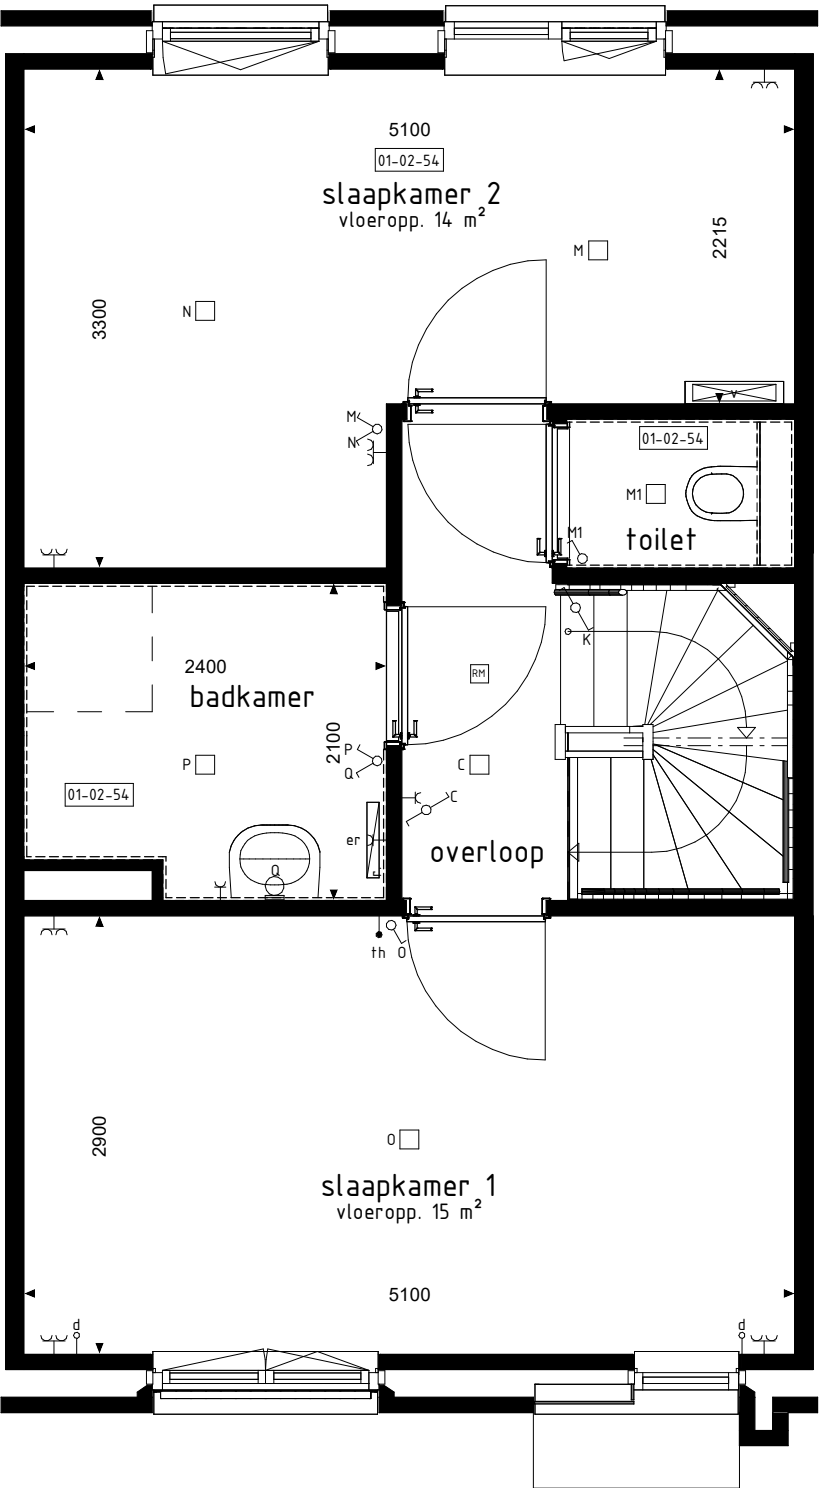


1e VERDIEPING

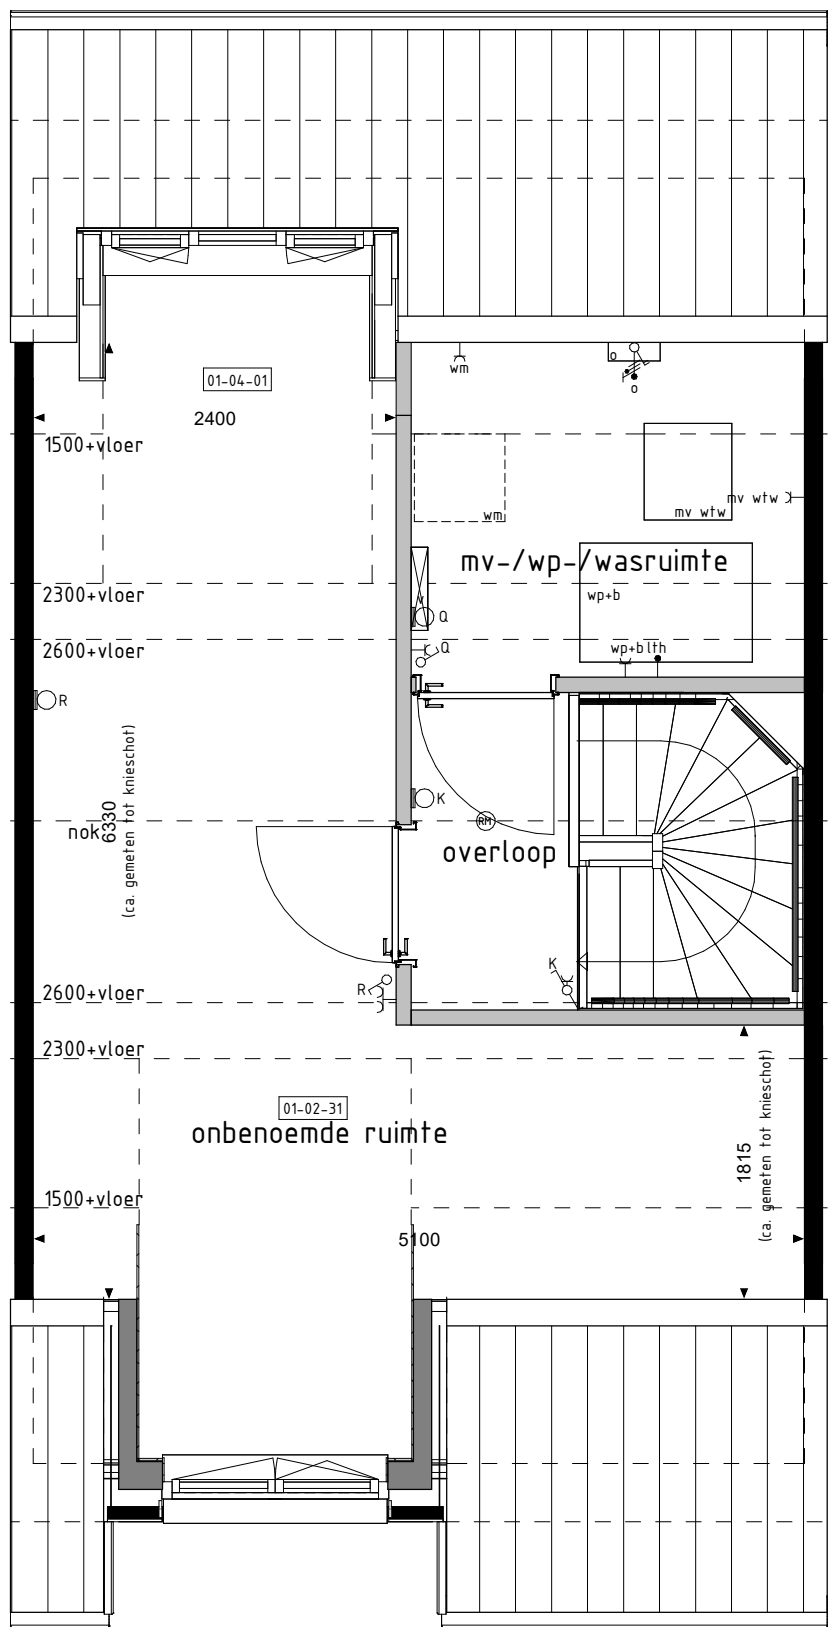


2e VERDIEPING

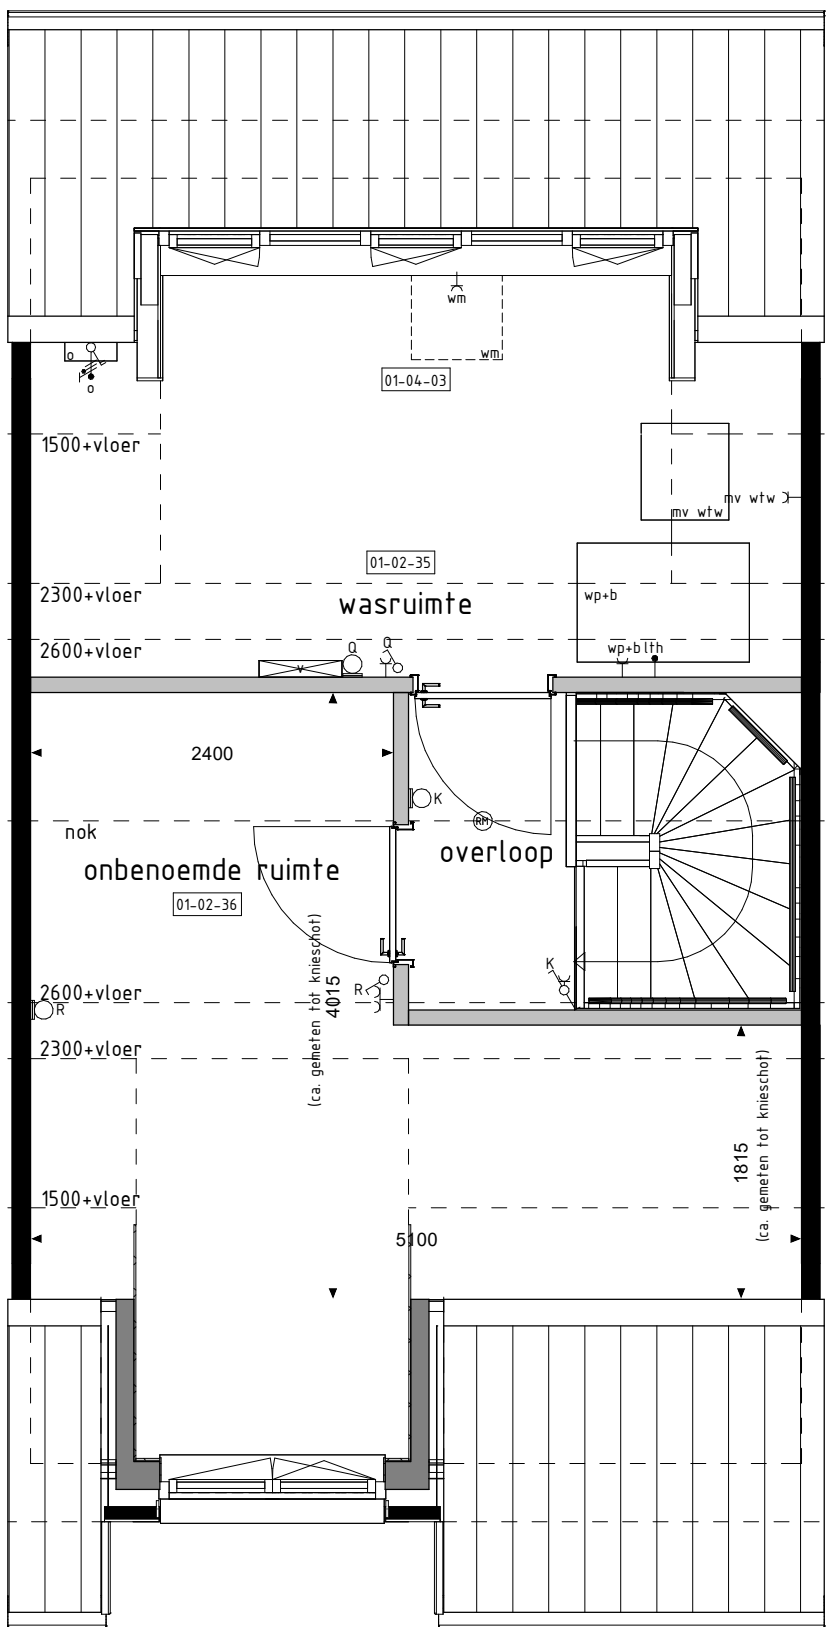


2e VERDIEPING

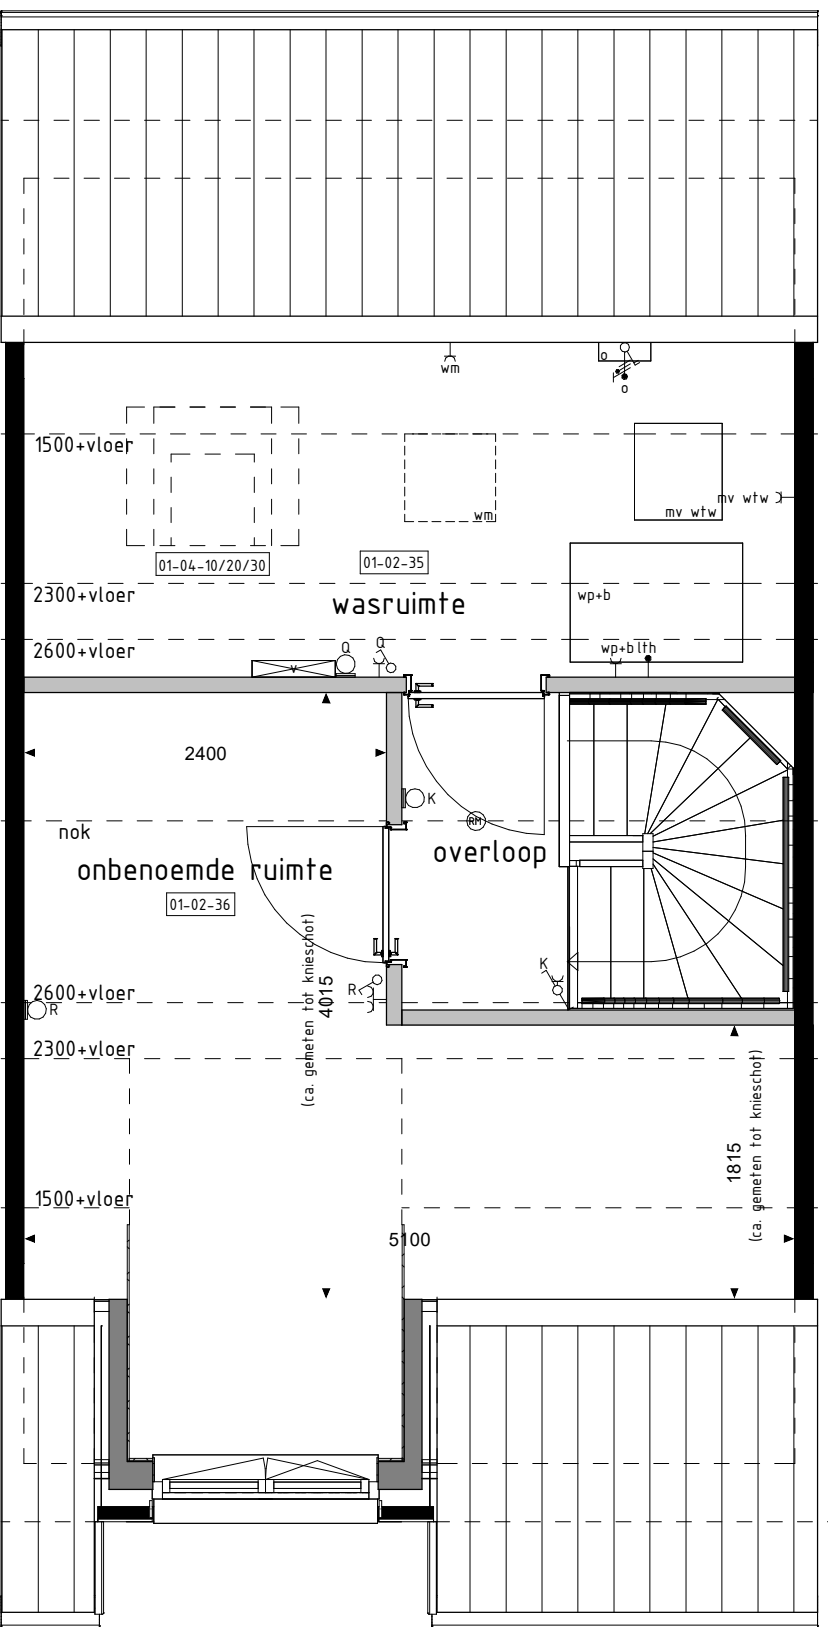

2e VERDIEPING

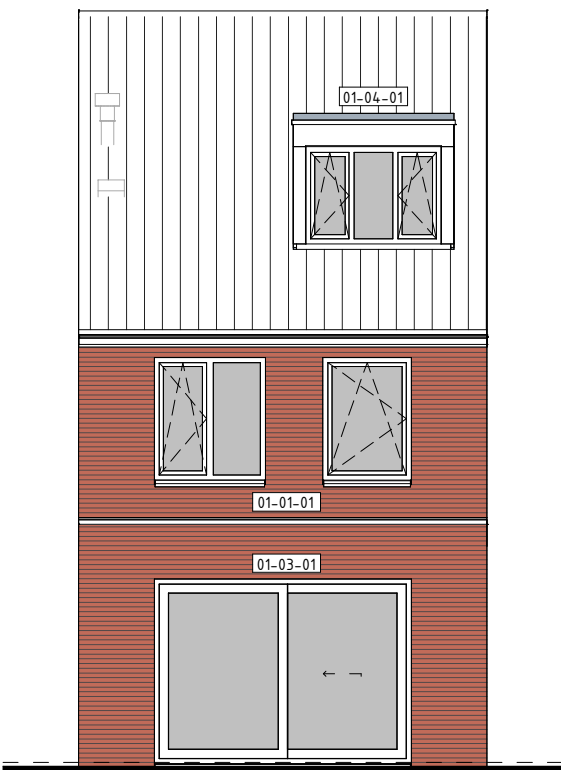

ACHTERGEVEL

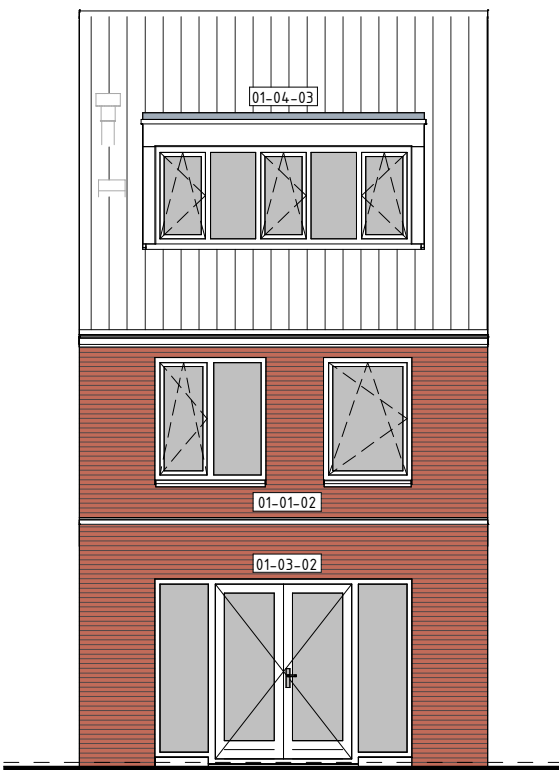

ACHTERGEVEL

De op deze tekening getoonde woning, inclusief opties, kan een gepegeerde versie van uw woning betreffen.

Alle opties worden getoond a.d.v. de gevels en plattegronden van bouw. 80. De opties zijn echter ook van toepassing voor de overige bouwnummers met eventuele afwijkende gevel en/of plattegronden.

RENVOOI OPTIES

01-01-01 Uitbreiding 1200mm aan achterzijde woning.
01-01-02 Uitbreiding 2400mm aan achterzijde woning.
01-02-31 Onbenoemde ruimte op 2e verdieping.
01-02-35 Wasruimte op 2e verdieping.
01-02-36 Onbenoemde ruimte op 2e verdieping (alleen mogelijk i.c.m. optie 01-02-35).
01-02-51 Separaat toilet (inclusief tegelwerk, exclusief aansluiting sanitair).
01-02-52 Samenhangen slaapkamer 2+3.
01-02-54 Separaat toilet i.c.m. samenhangen slaapkamers 2+3 (inclusief tegelwerk, exclusief aansluiting sanitair).
01-03-01 Schuifpui in achtergevel g.v. basis kozijn.
01-03-02 Pui met dubbele luiken in achtergevel g.v. basis kozijn.
01-04-01 Dakkapel in achtergevel (breedte ca. 300mm).
01-04-03 Dakkapel in achtergevel (breedte ca. 340mm), (alleen mogelijk i.c.m. optie 01-02-35).
01-04-10 Dakvenster (br.ah. ca. 74x1780mm).
01-04-20 Dakvenster (br.ah. ca. 780x180mm).
01-04-30 Dakvenster (br.ah. ca. 550x780mm).

RENVOOI

01-01-01 Uitbreiding 1200mm aan achterzijde woning.
01-01-02 Uitbreiding 2400mm aan achterzijde woning.
01-02-31 Onbenoemde ruimte op 2e verdieping.
01-02-35 Wasruimte op 2e verdieping.
01-02-36 Onbenoemde ruimte op 2e verdieping (alleen mogelijk i.c.m. optie 01-02-35).
01-02-51 Separaat toilet (inclusief tegelwerk, exclusief aansluiting sanitair).
01-02-52 Samenhangen slaapkamer 2+3.
01-02-54 Separaat toilet i.c.m. samenhangen slaapkamers 2+3 (inclusief tegelwerk, exclusief aansluiting sanitair).
01-03-01 Schuifpui in achtergevel g.v. basis kozijn.
01-03-02 Pui met dubbele luiken in achtergevel g.v. basis kozijn.
01-04-01 Dakkapel in achtergevel (breedte ca. 300mm).
01-04-03 Dakkapel in achtergevel (breedte ca. 340mm), (alleen mogelijk i.c.m. optie 01-02-35).
01-04-10 Dakvenster (br.ah. ca. 74x1780mm).
01-04-20 Dakvenster (br.ah. ca. 780x180mm).
01-04-30 Dakvenster (br.ah. ca. 550x780mm).

BOUWKUNDIG RENVOOI

schakelaar enkel
schakelaar dubbel
wisselschakelaar
regeling mech. ventilatie
plafondlichtpunt
plafondlichtpunt opbouw
wandlichtpunt
rookmelder
rookmelder opbouw
geaard wandcontactdoos enkel
geaard wandcontactdoos dubbel opbouw
geaard wandcontactdoos dubbel volledig inbouw
schakel
deurbel
aansluitpunt data/telefoon/televisie (loos)
aansluitpunt kooktoestel (loos)
aansluitpunt kooktoestel (vast)
aansluitpunt boiler (loos)
aansluitpunt thermostaat
aansluitpunt thermostaat cv
aansluitpunt elektrische radiator
aansluitpunt omvormer f.b.v. zonnepanelen
aansluitpunt warmtepomp
aansluitpunt wasmachine
aansluitpunt wasdroger
aansluitpunt gebalanceerde ventilatie-eenheid
aansluitpunt keukenmeubel + lichtpunt
radiator
vloerverwarming installatie
optelplaats wasmachine
optelplaats wasdroger
optelplaats kookkast
optelplaats gebalanceerde ventilatie-eenheid
optelplaats warmtepomp + boiler
optelplaats warmtepomp
optelplaats boiler
optelplaats omvormer f.b.v. zonnepanelen
optelplaats (positie indicatief)
buitenkraan met schroef
buitenkraan
schroef
De voor uw woning van toepassing zijnde symbolen zijn opgenomen in de plattegronden.

Opties: gevelaanzichten en plattegronden

Woningtype
11

WONEN IN HET
GROEN ZUID
FASE 1 EN 2

Project : CUIJK 25+27 KOOPWONINGEN

Bouwnummers : 80, 87, 90, 97, 100 en 107

Schaal : zie tekening

Datum : 27-10-2023

Tekeningnummer : VK-24

