




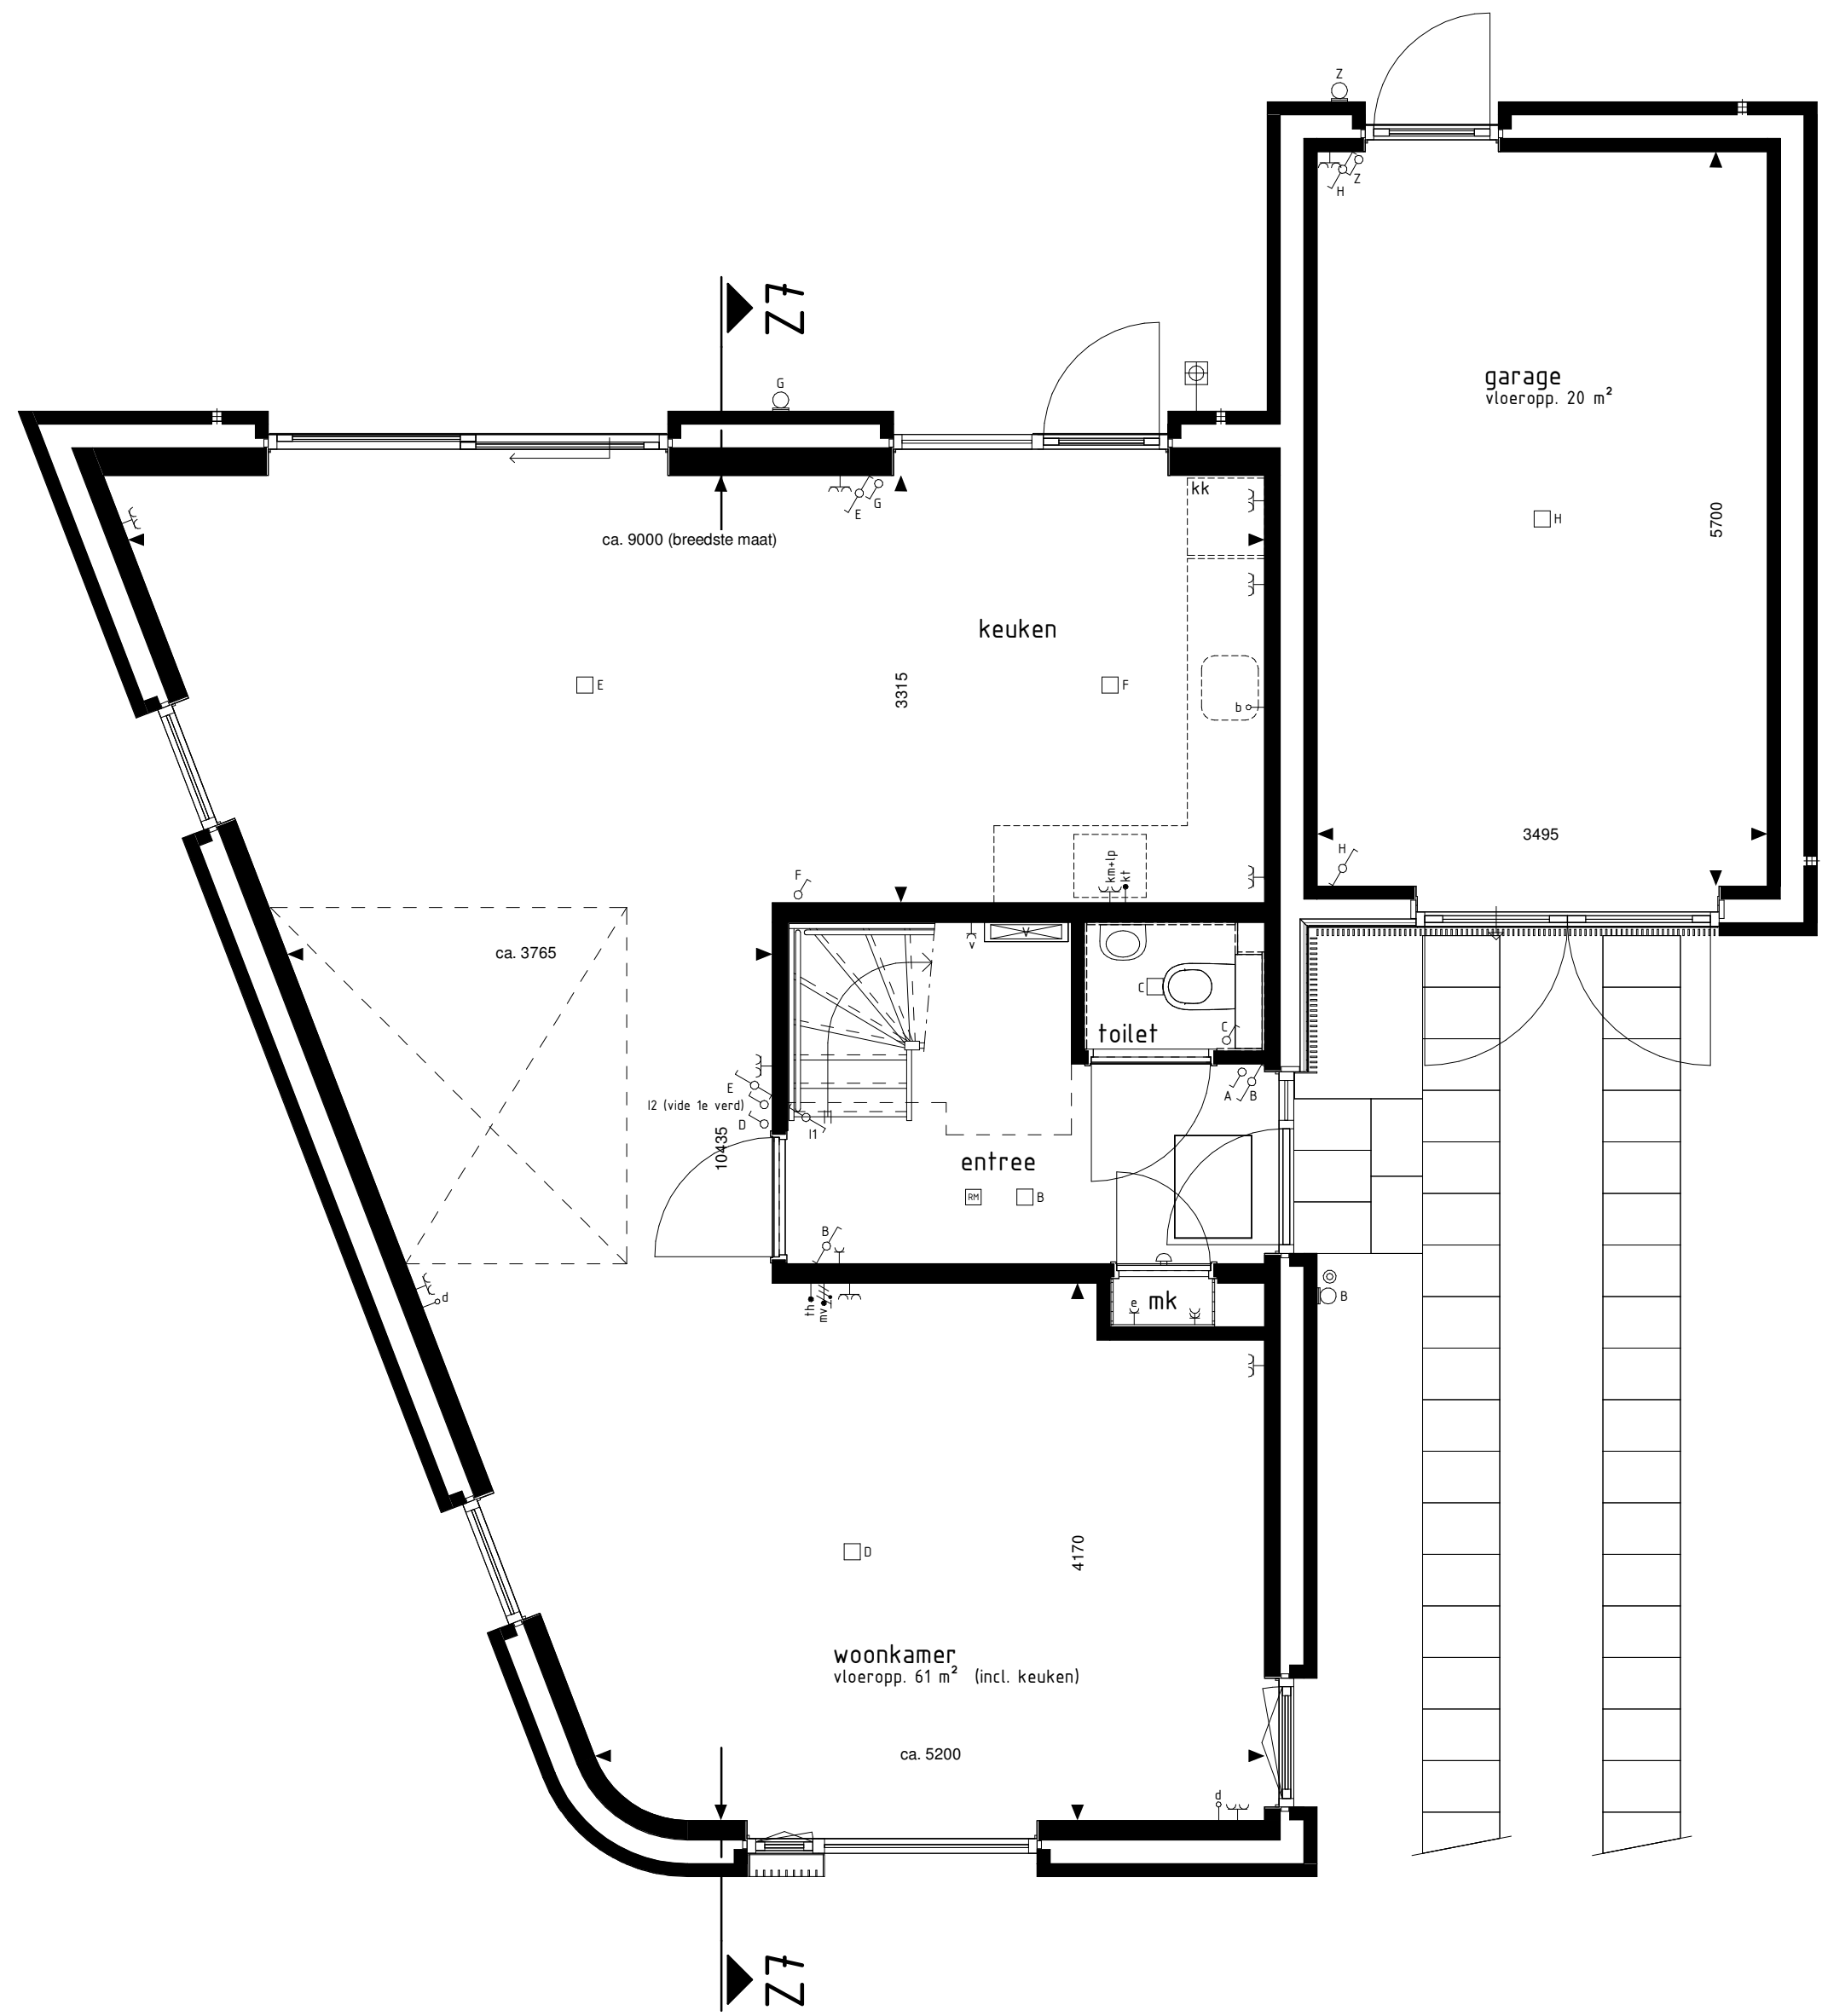


BEGANE GROND

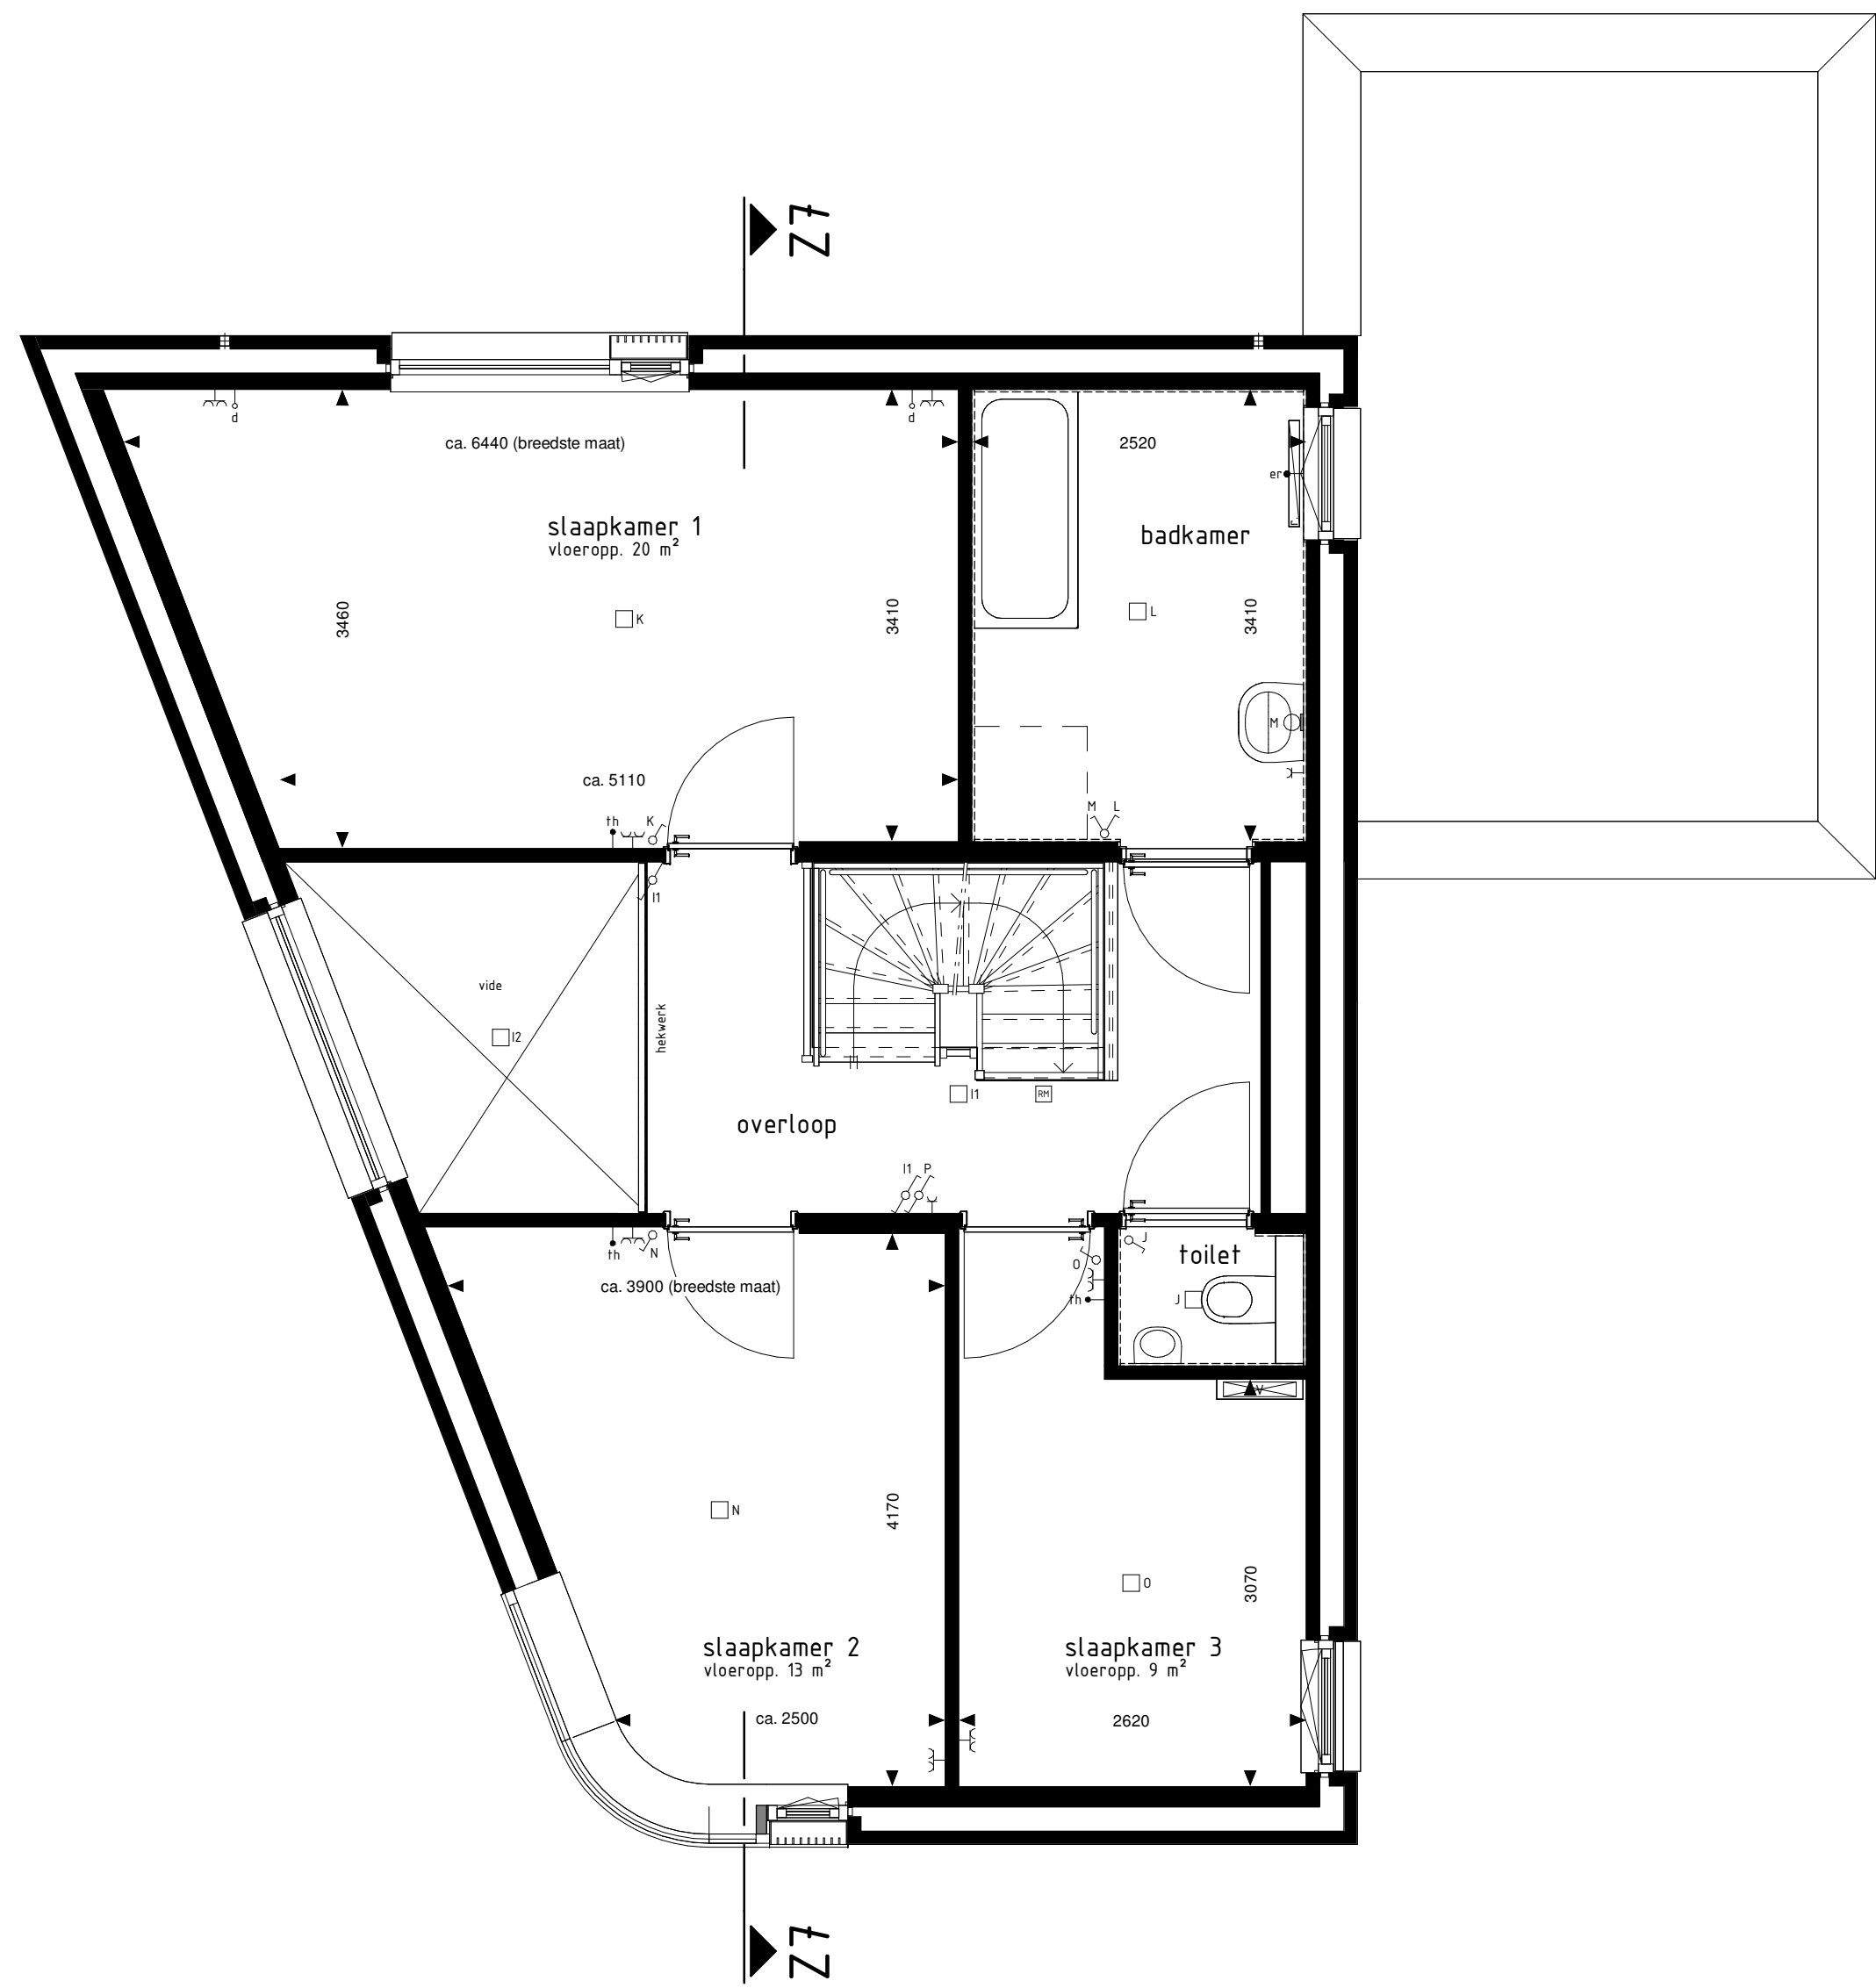


1e VERDIEPING

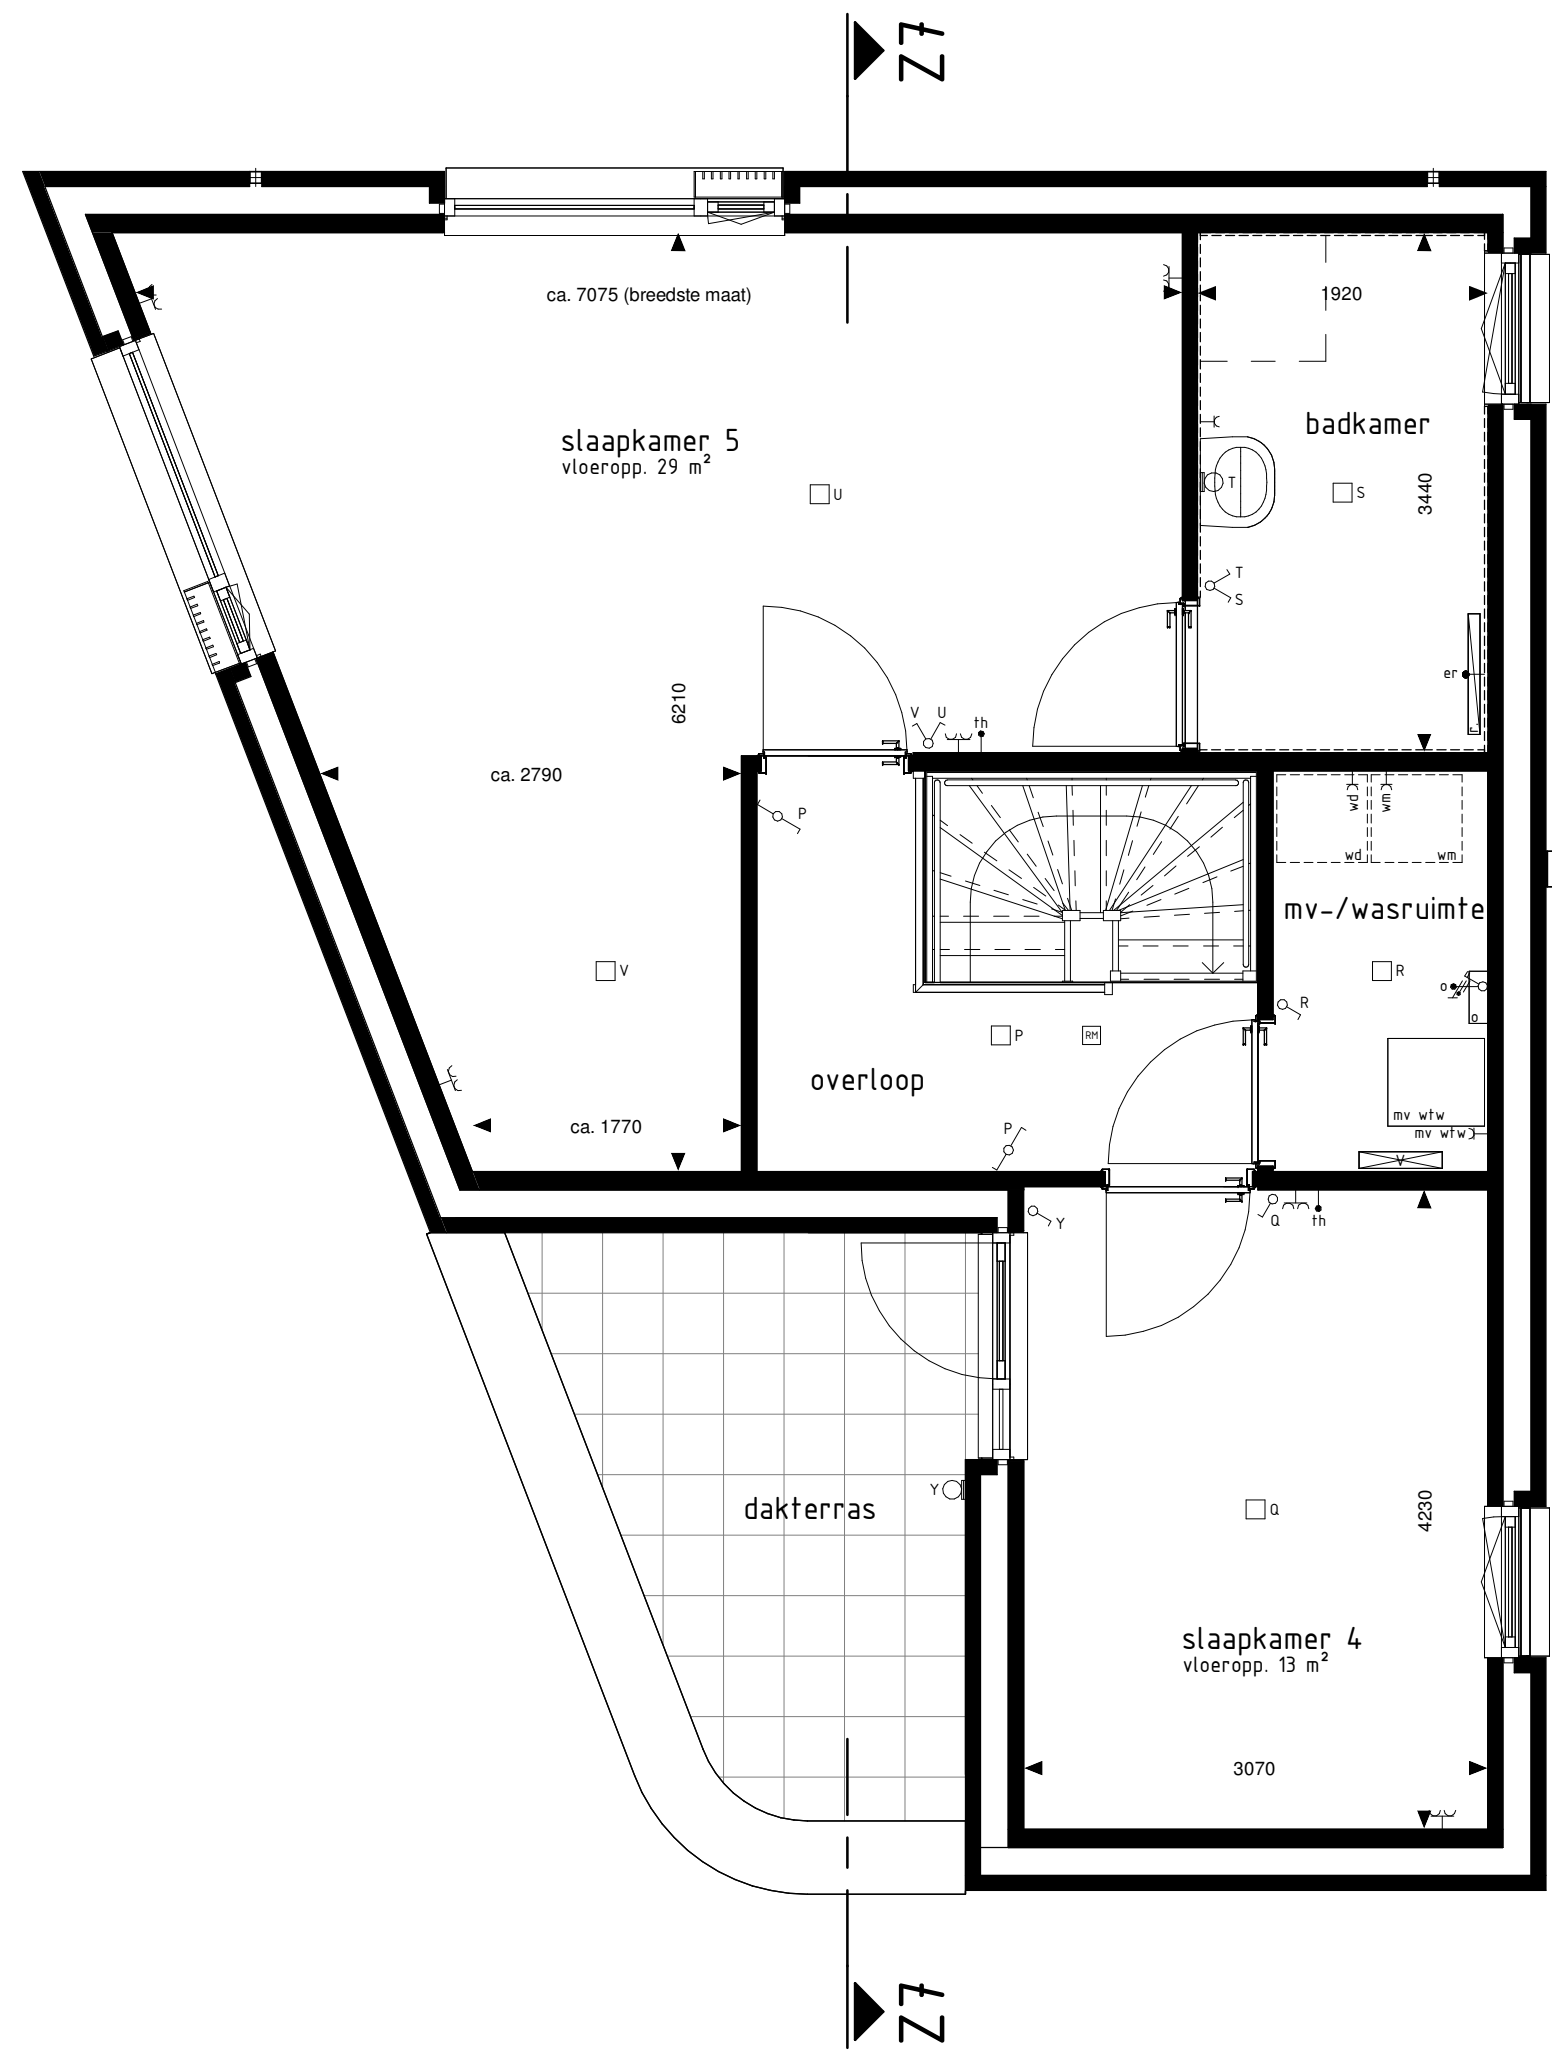


2e VERDIEPING

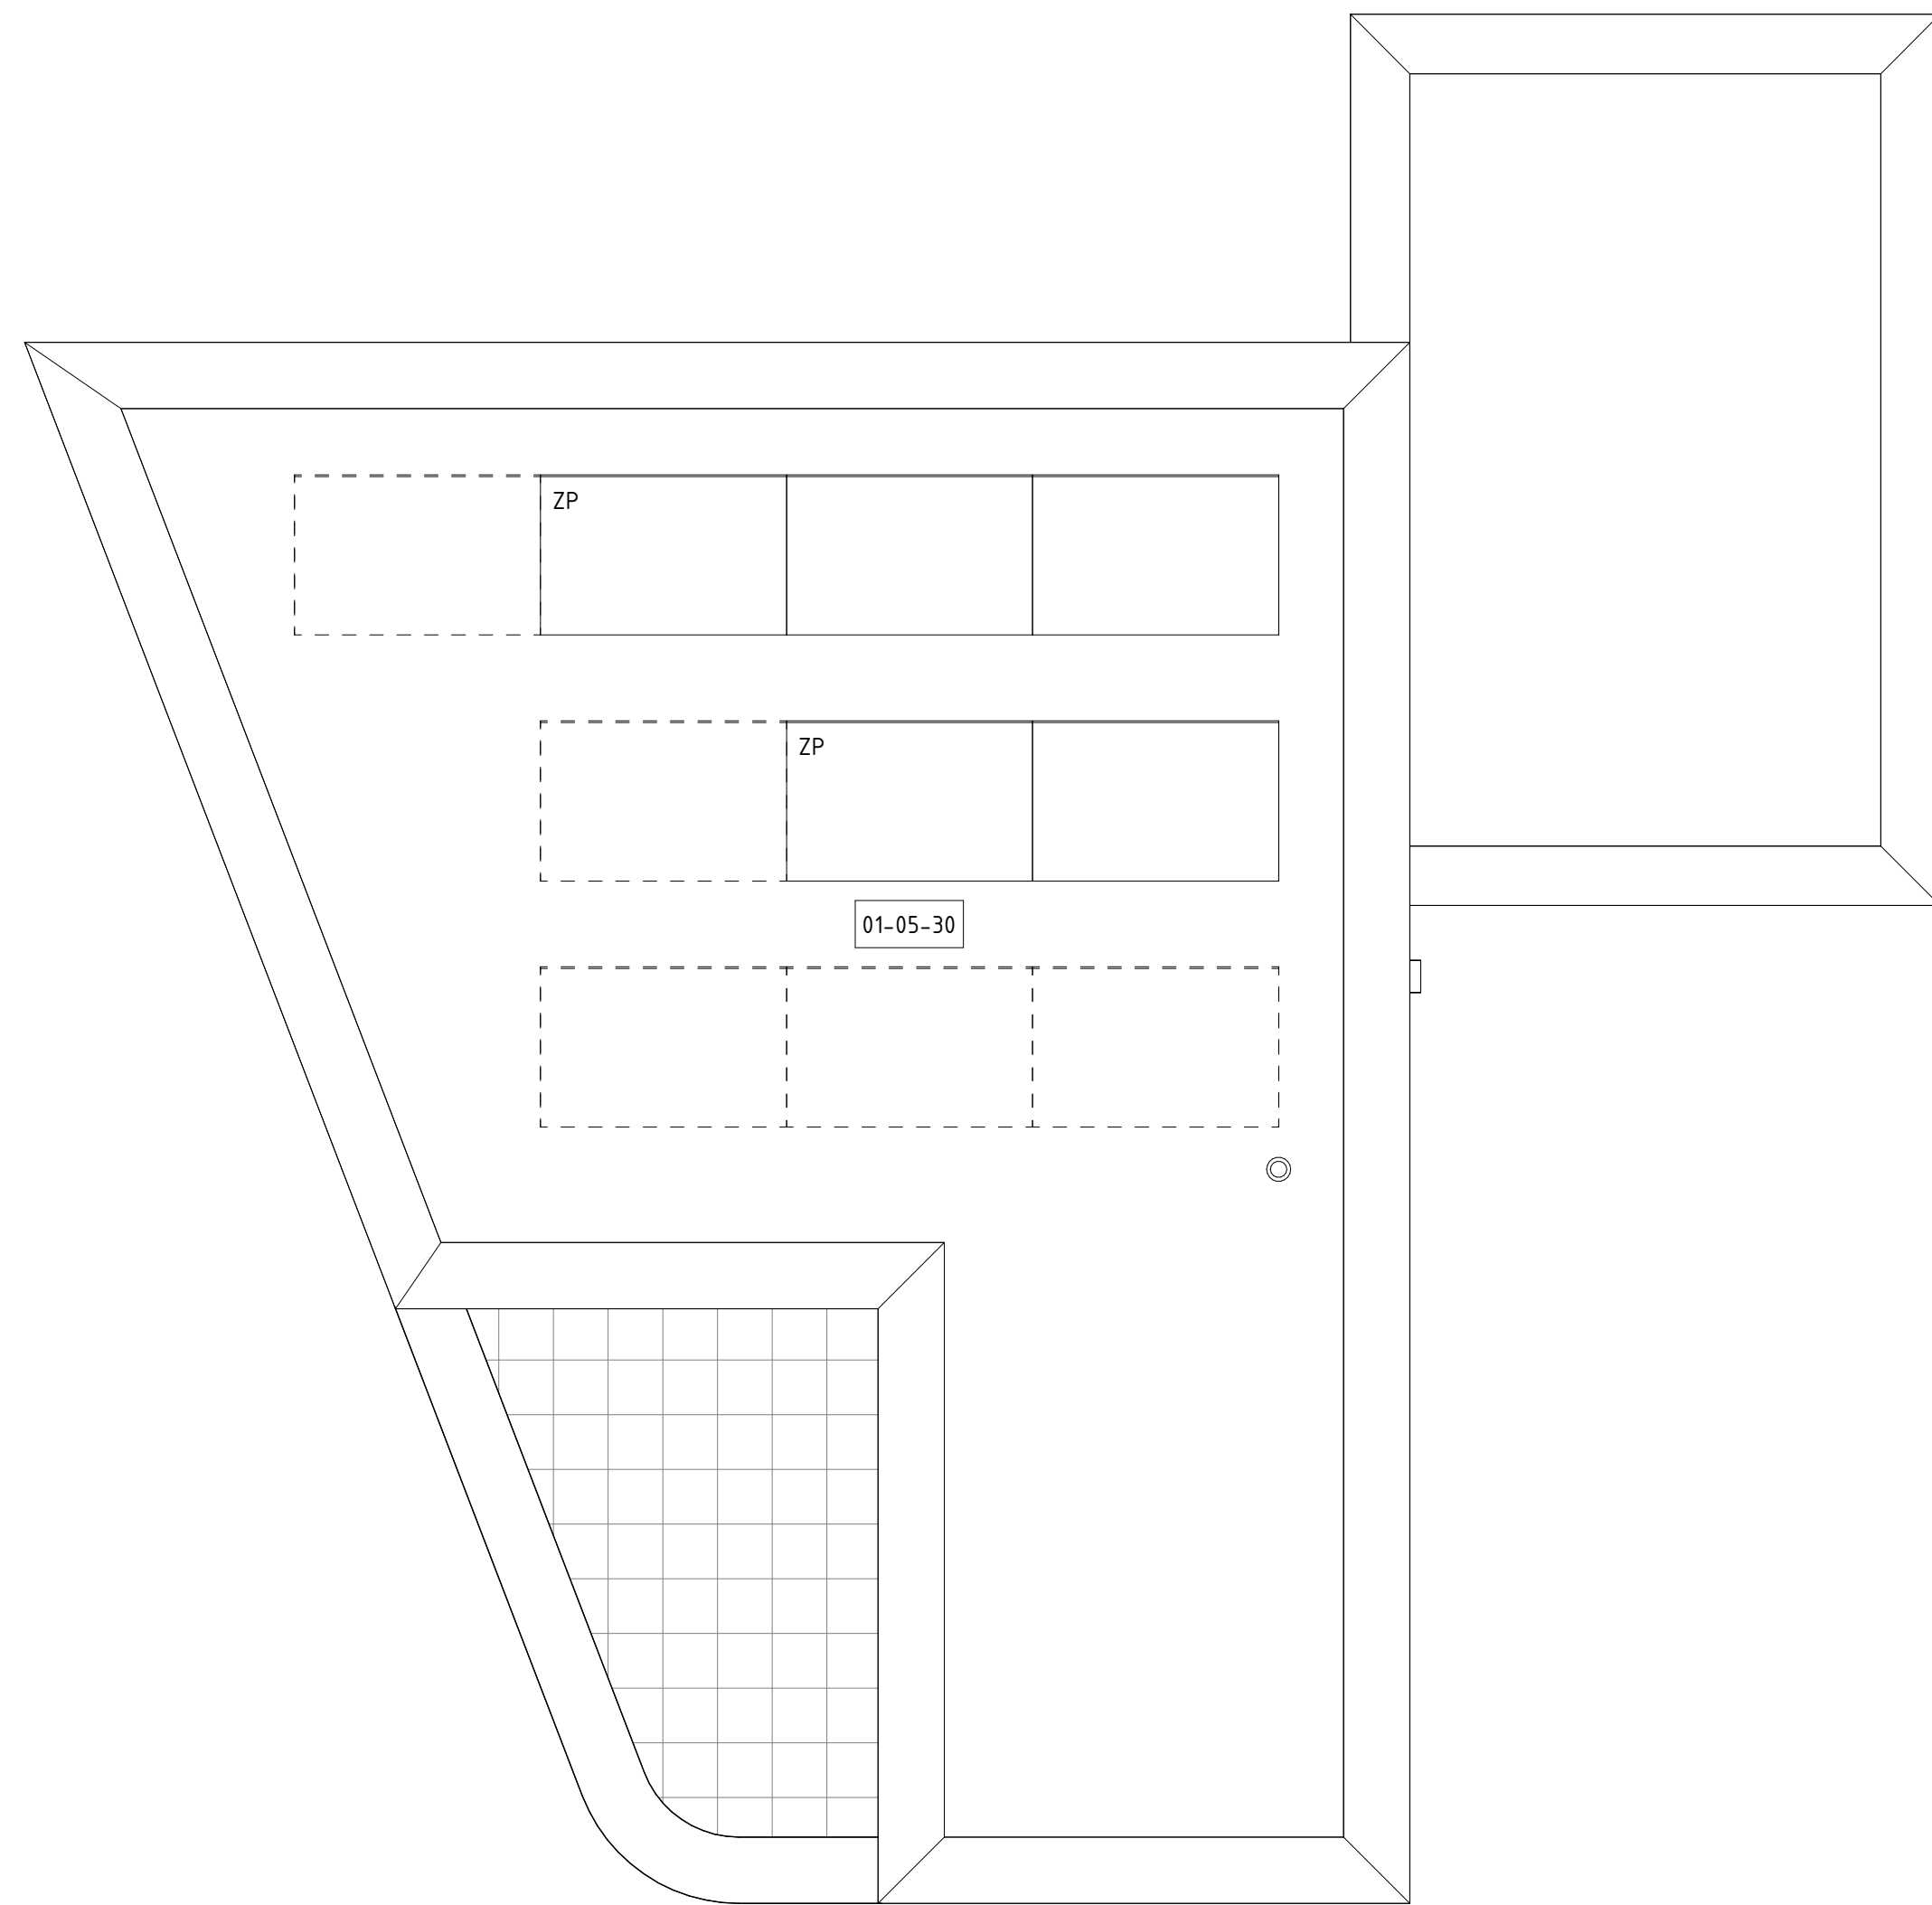


DAKAANZICHT

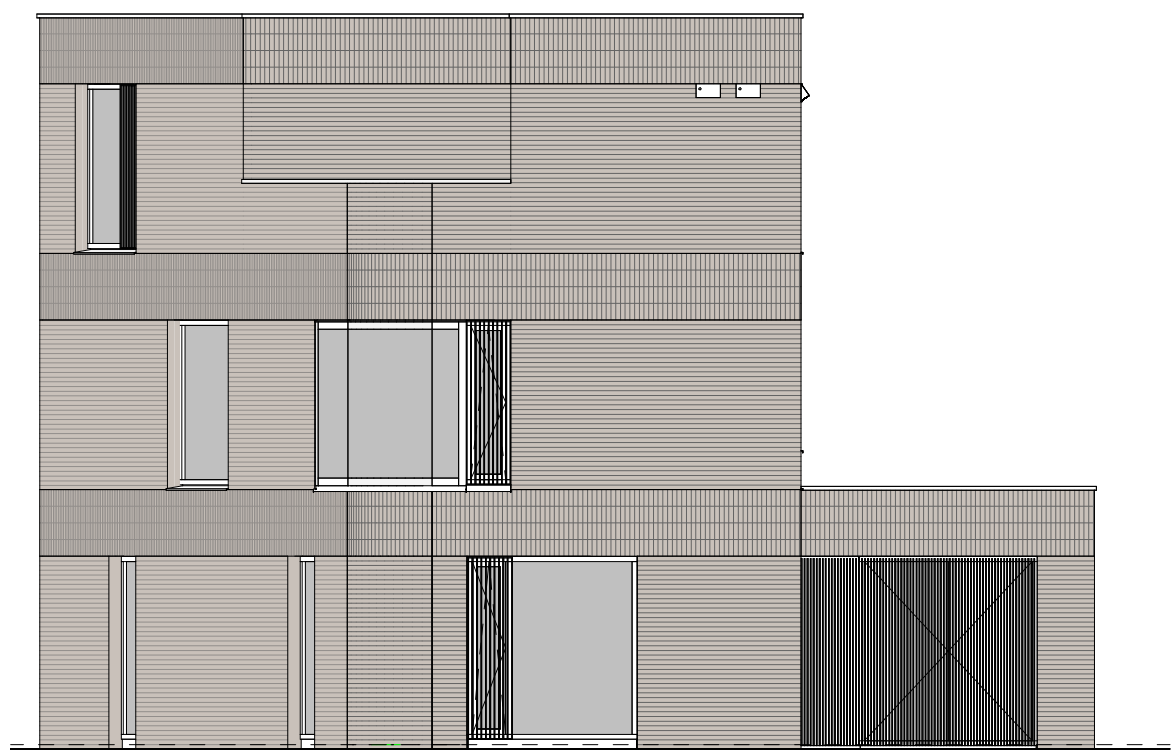

type Z7
bwnr get.:301
VOORGEVEL

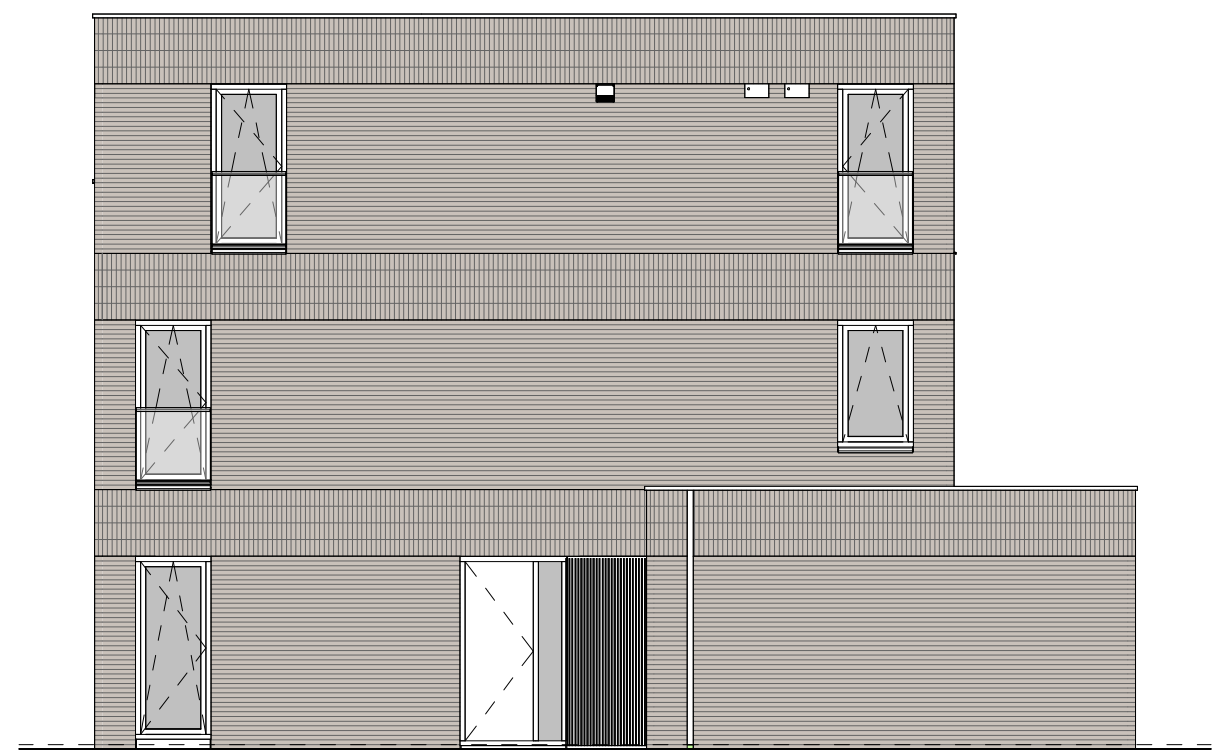

type Z7
bwnr get.:301
RECHTERGEVEL

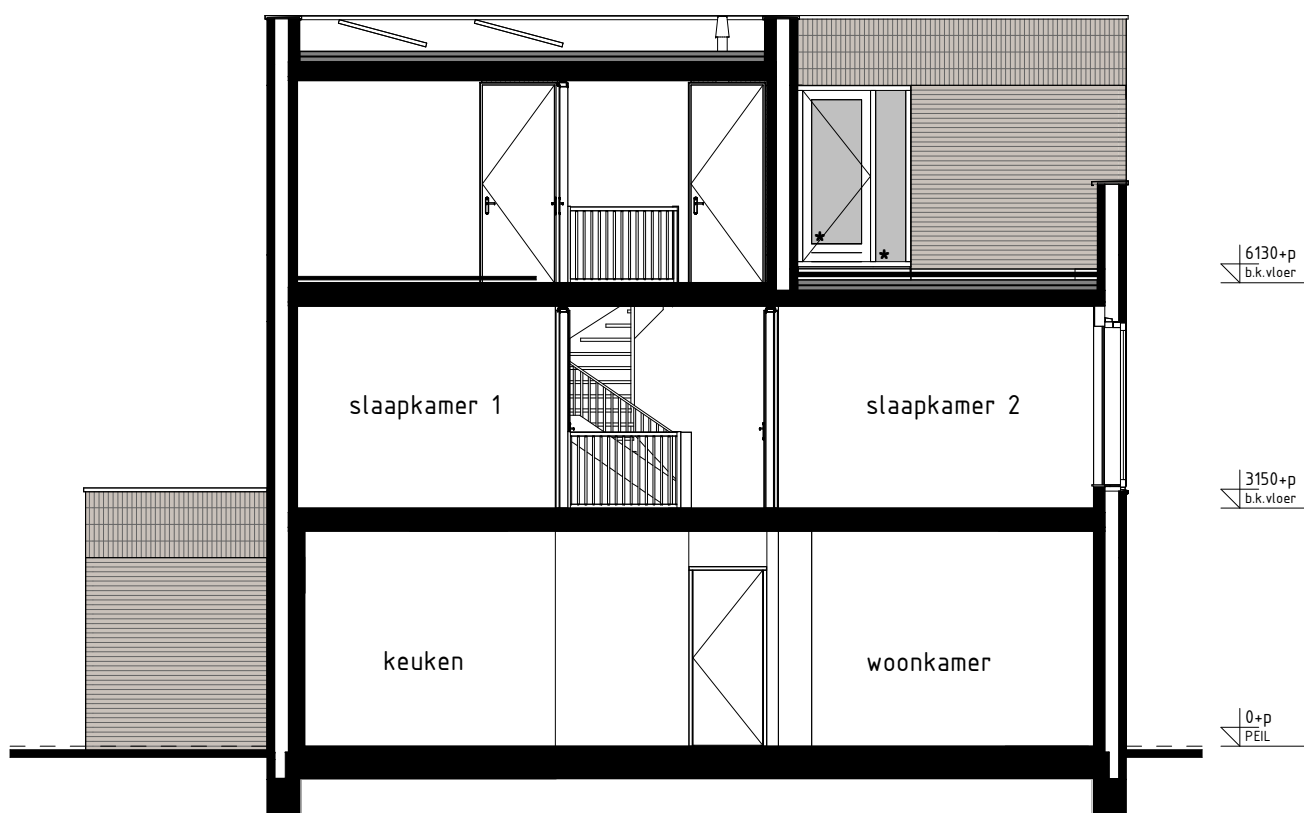

type Z7
bwnr get.:301
DOORSNEDE Z5-Z5



type Z7
bwnr get.:301
ACHTERGEVEL



type Z7
bwnr get.:301
LINKERGEVEL

RENVOOI OPTIES	
01-05-30 Optie zonnepanelen	
BOUWKUNDIG RENVOOI	
	schakelaar enkel
	schakelaar dubbel
	wisselschakelaar
	roeping rucht. ventilatie
	plafondlichtpunt
	plafondlichtpunt opbouw
	wandlichtpunt
	rookmelder
	rookmelder opbouw
	geaard wandcontactdoos enkel
	geaard wandcontactdoos dubbel opbouw
	geaard wandcontactdoos dubbel vastgeb. inbouw
	schel
	deurbel
	aansluitpunt data/telefoon/televisie (boos)
	aansluitpunt koeltechnisch (boos)
	aansluitpunt koeltechnisch
	aansluitpunt boiler (boos)
	aansluitpunt Thermostaat cv
	aansluitpunt elektrische radiator
	aansluitpunt verwormer f.b.v. zonnepanelen
	aansluitpunt warmtepomp
	aansluitpunt wasmachine
	aansluitpunt wasdroger
	aansluitpunt gebalanceerde ventilatie-unit
	aansluitpunt keukenmeubel + lichtpunt
	vloerverw. cv installatie
	radiator
	opstelplaats wasmachine
	opstelplaats wasdroger
	opstelplaats koelkast
	opstelplaats gebalanceerde ventilatie-unit
	opstelplaats warmtepomp + boiler
	opstelplaats warmtepomp
	opstelplaats boiler
	opstelplaats verwormer f.b.v. zonnepanelen
	zonnepanelen (geofie indicatie)
	buitenkraan met schroefput
	buitenkraan
	schroefput
De voor uw woning van toepassing zijnde symbolen zijn opgenomen in de plattegronden.	

Gevelaanzichten, plattegronden en doorsnede

Woningtype: Z7

hét Nieuwe Tuindorp

pluk je thuis

Project : UTRECHT, 24 KOOPWONINGEN

Bouwnummers : 301

Schaal : zie tekening

Datum : 05 juli 2024

Tekeningnummer : VK-1342

BOUWBEHOEF VAN GROOTHEEST

Bouwbedrijf van Grootheest B.V.

Postbus 204

6710 BE De

T. 0318 - 419 015

W. www.grootheest.nl