




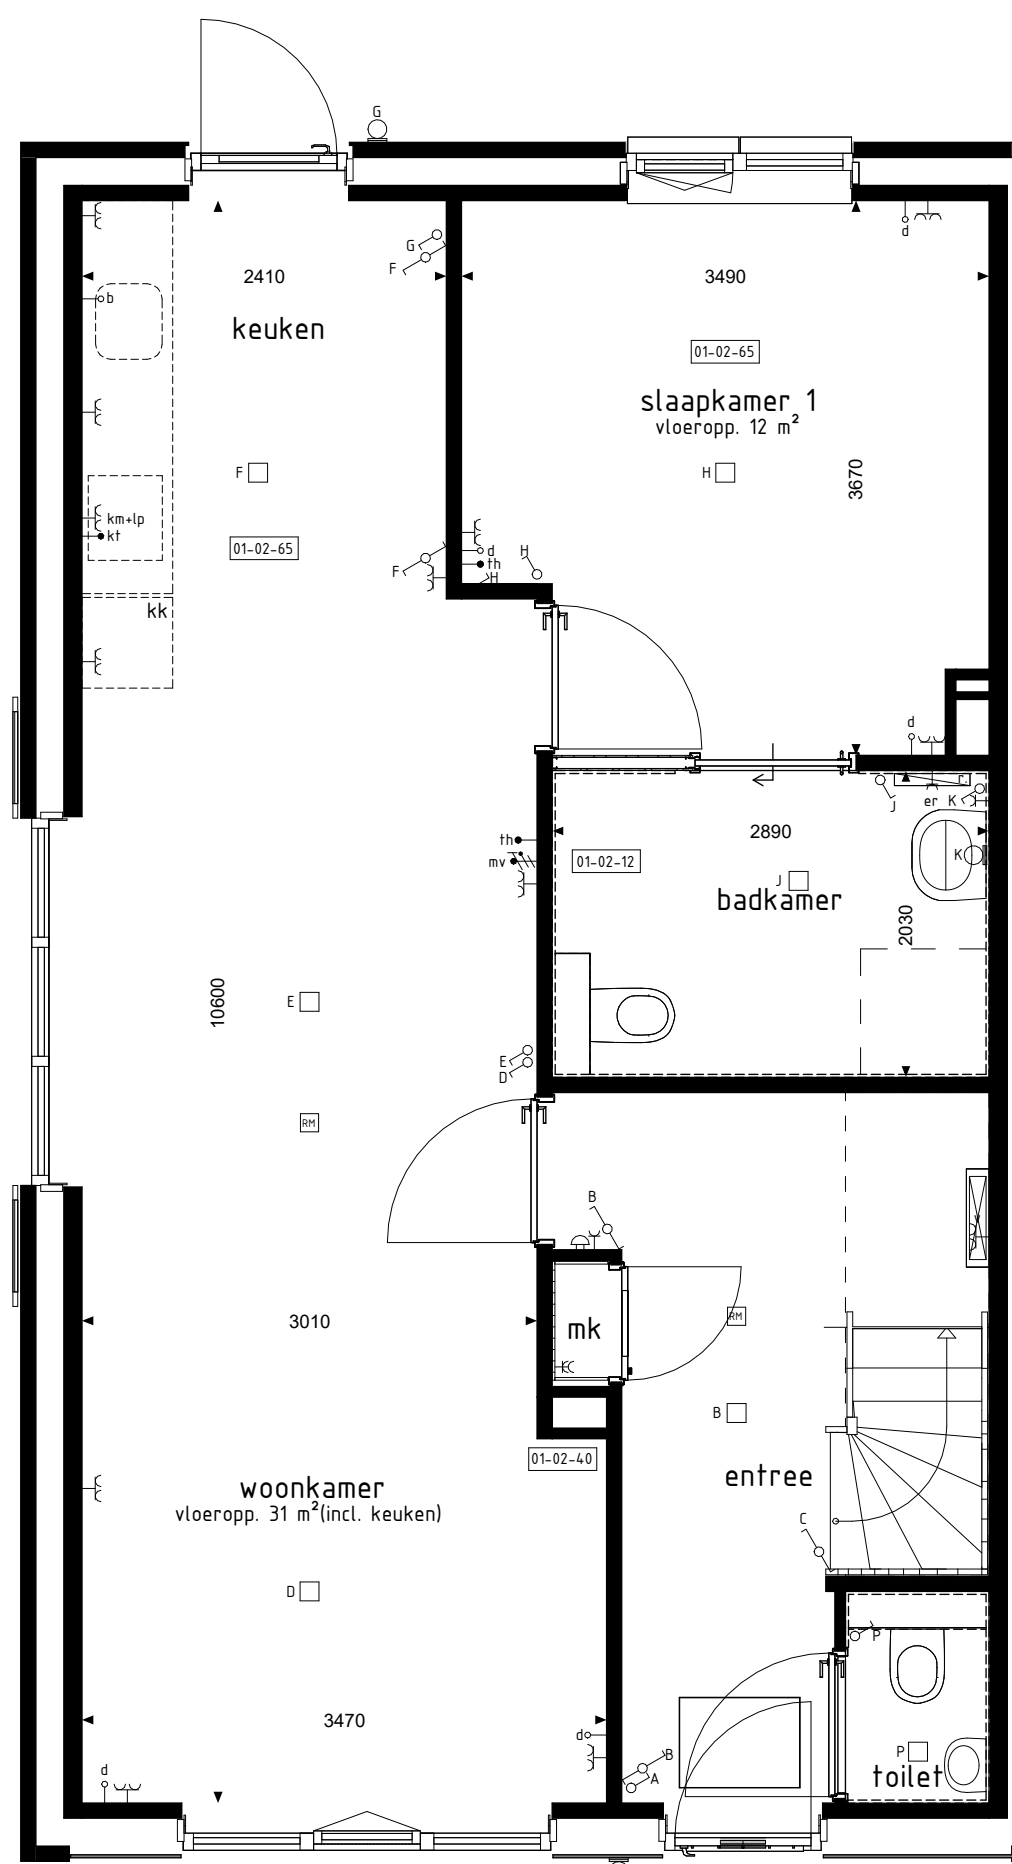


BEGANE GROND
1: 50

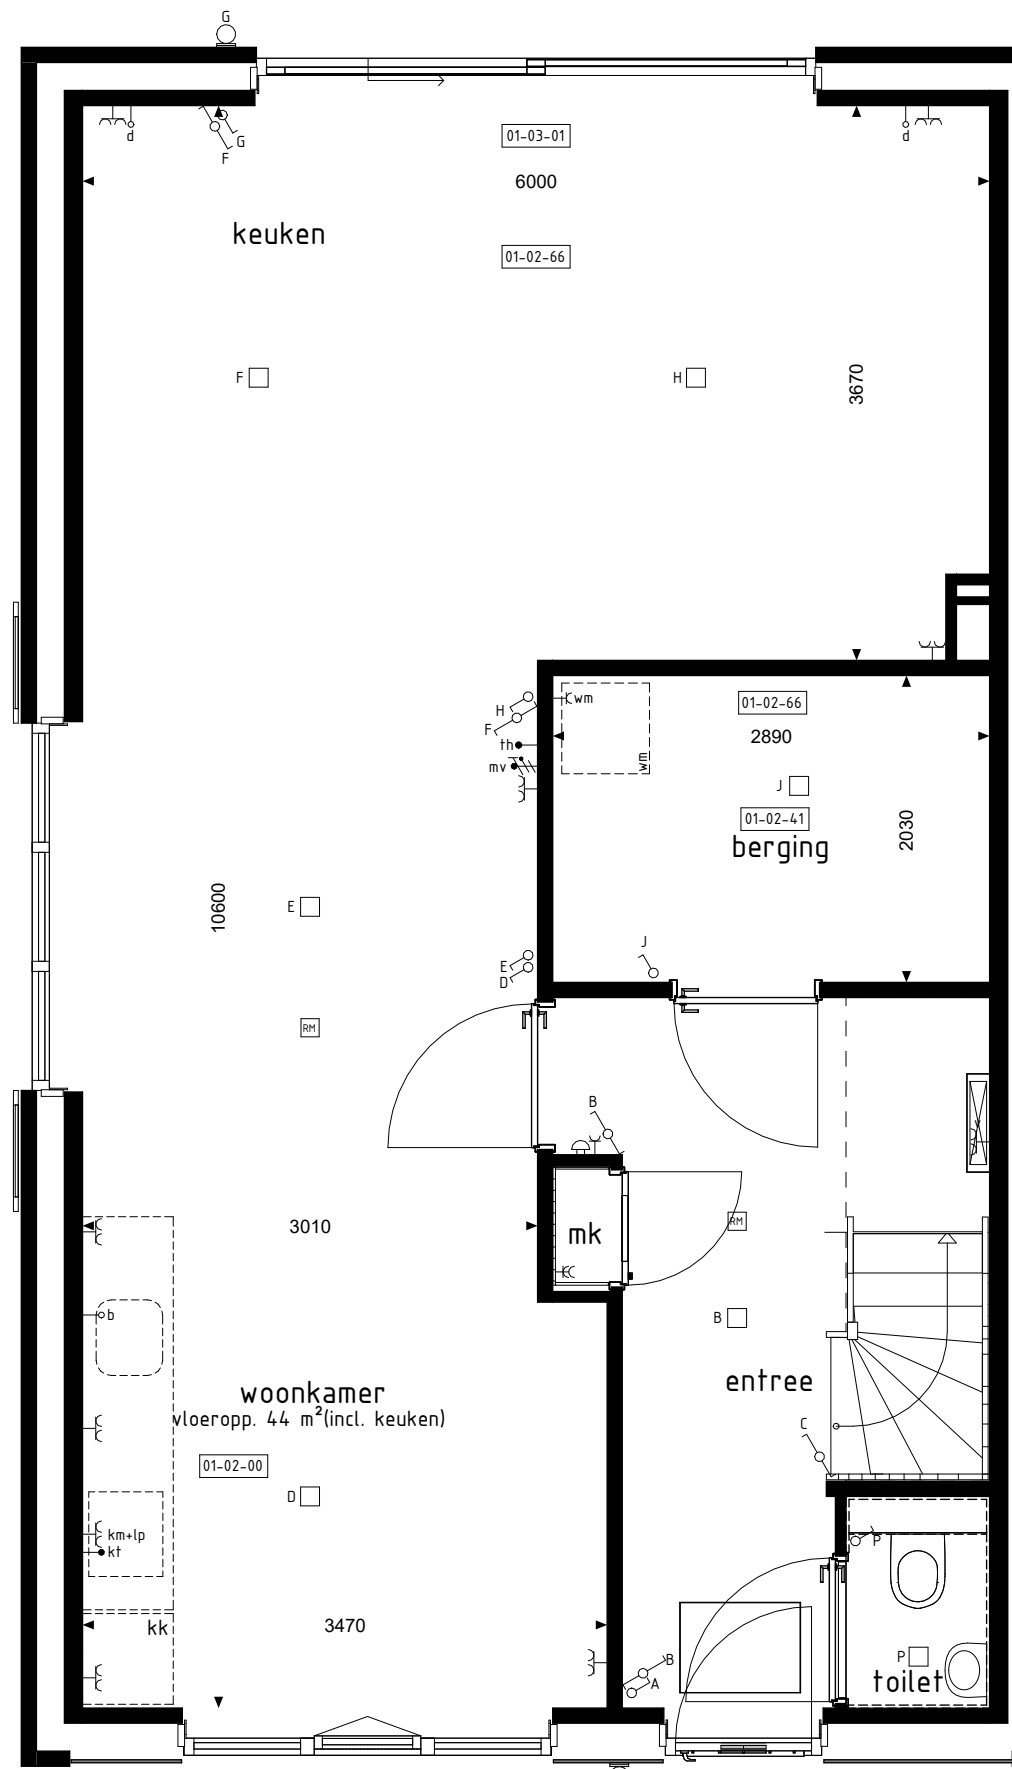


BEGANE GROND
1: 50

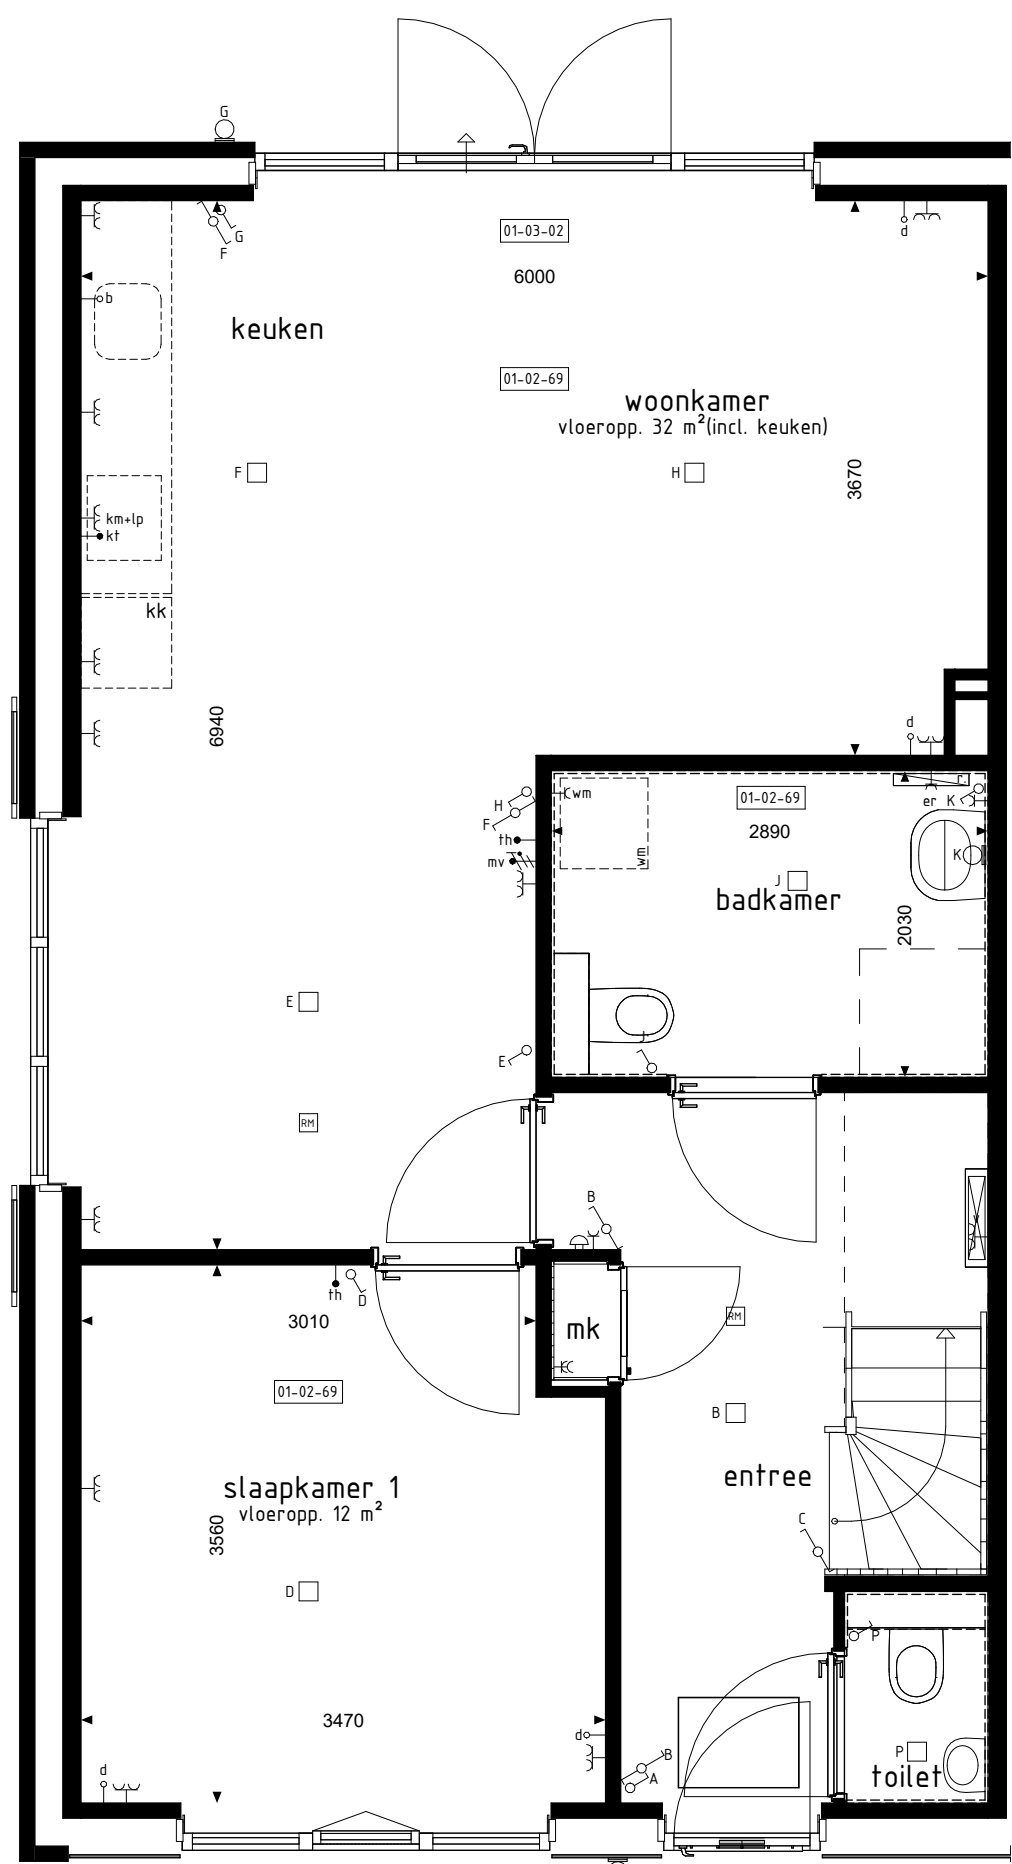


BEGANE GROND
1: 50

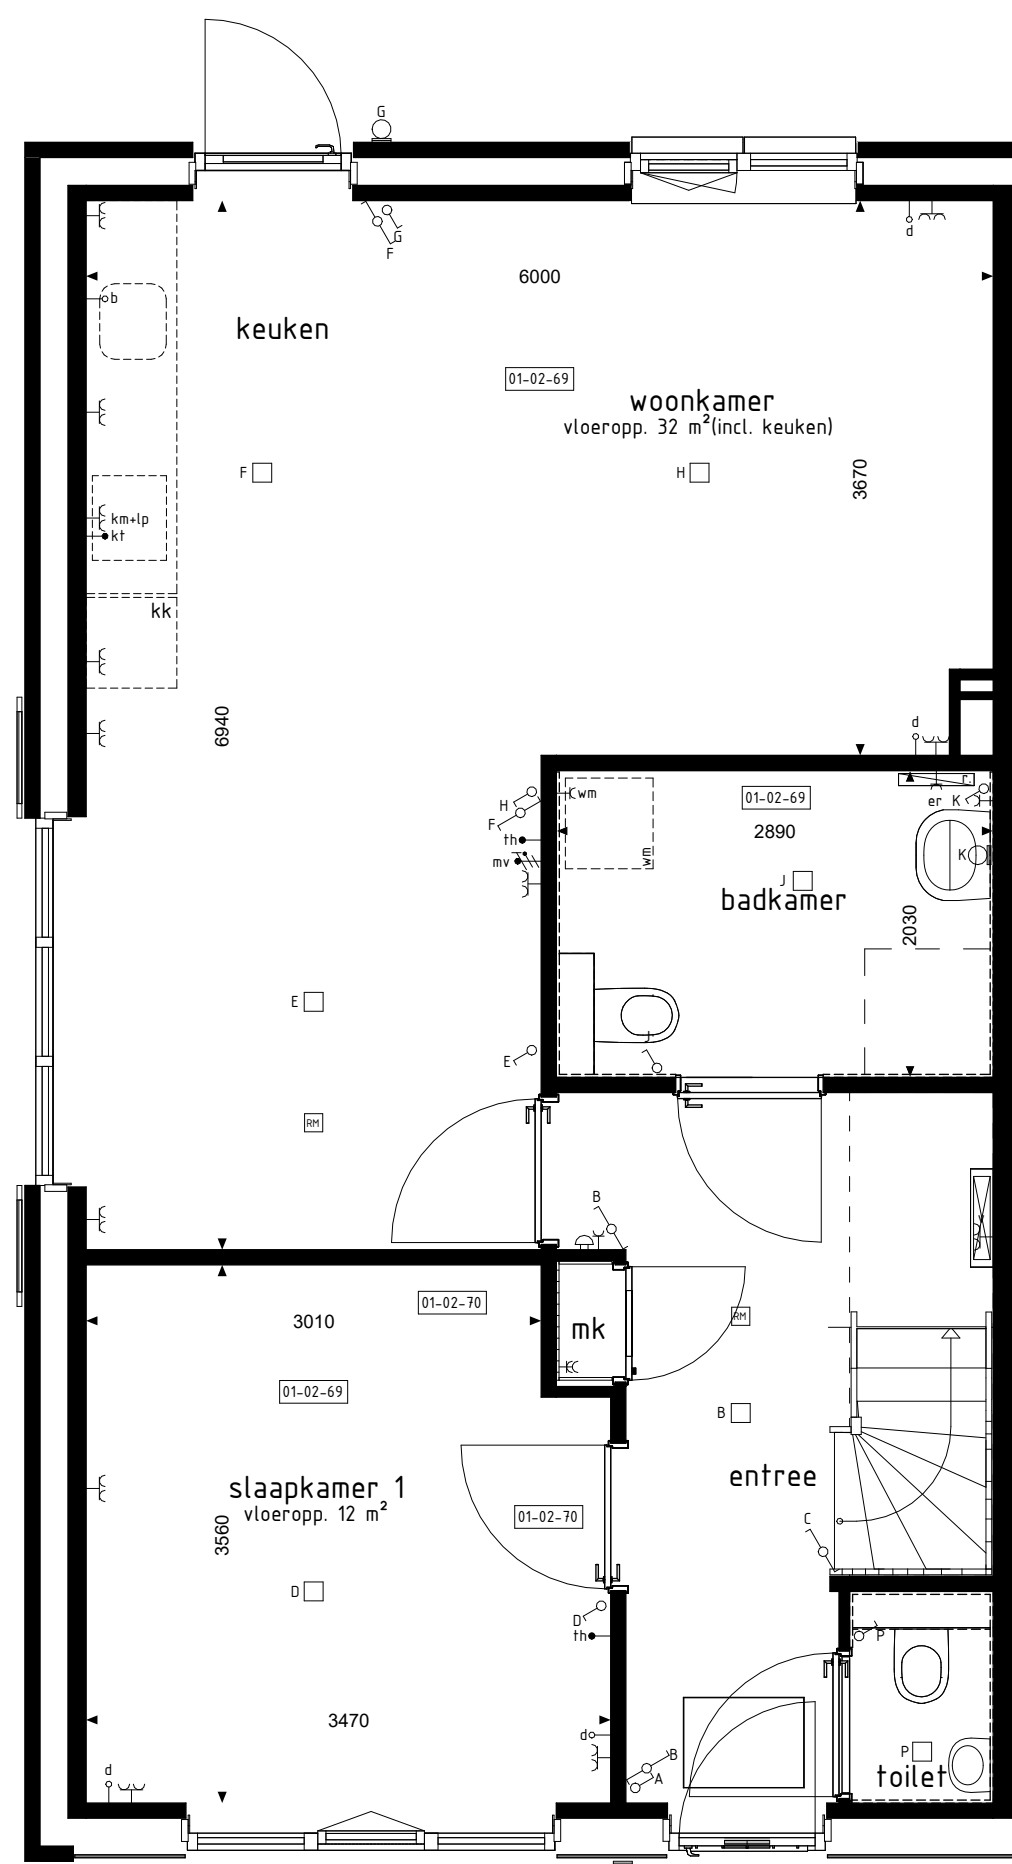


BEGANE GROND
1: 50

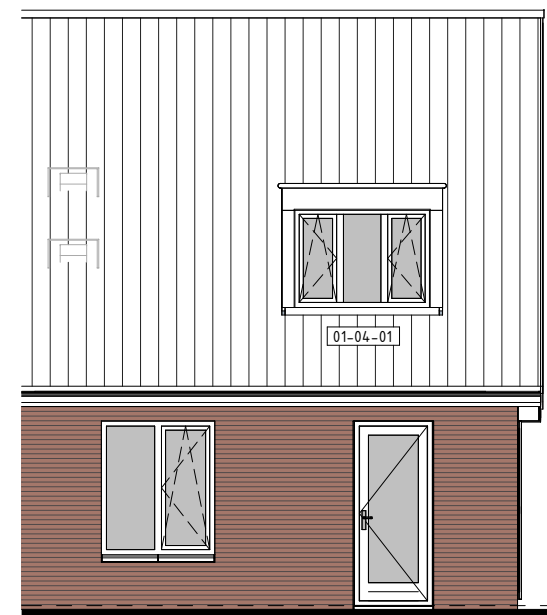


ACHTERGEVEL
1: 100

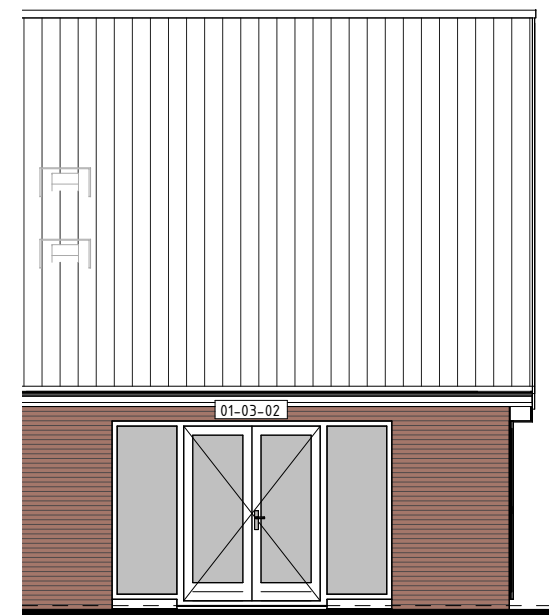


ACHTERGEVEL
1: 100

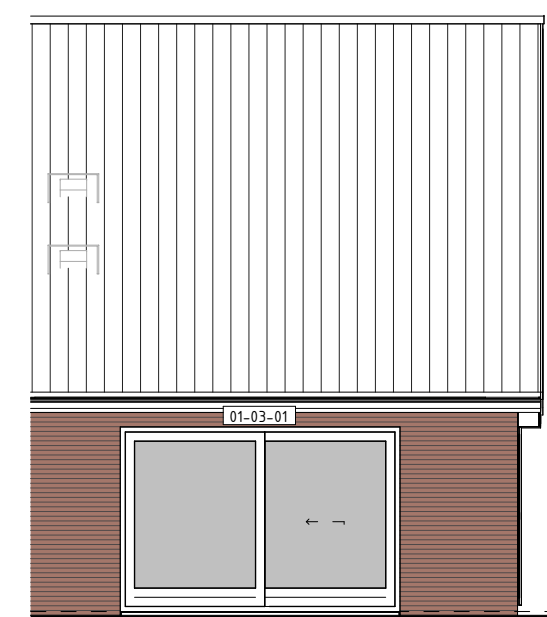


ACHTERGEVEL
1: 100

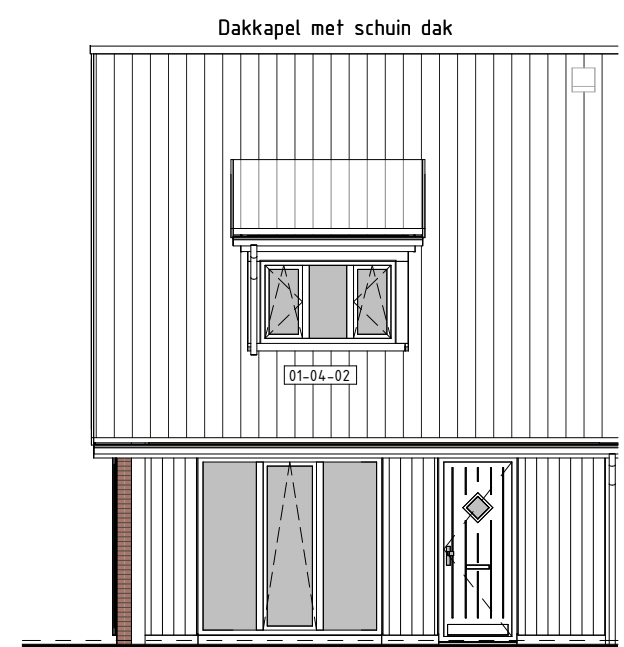


VOERGEVEL
1: 100

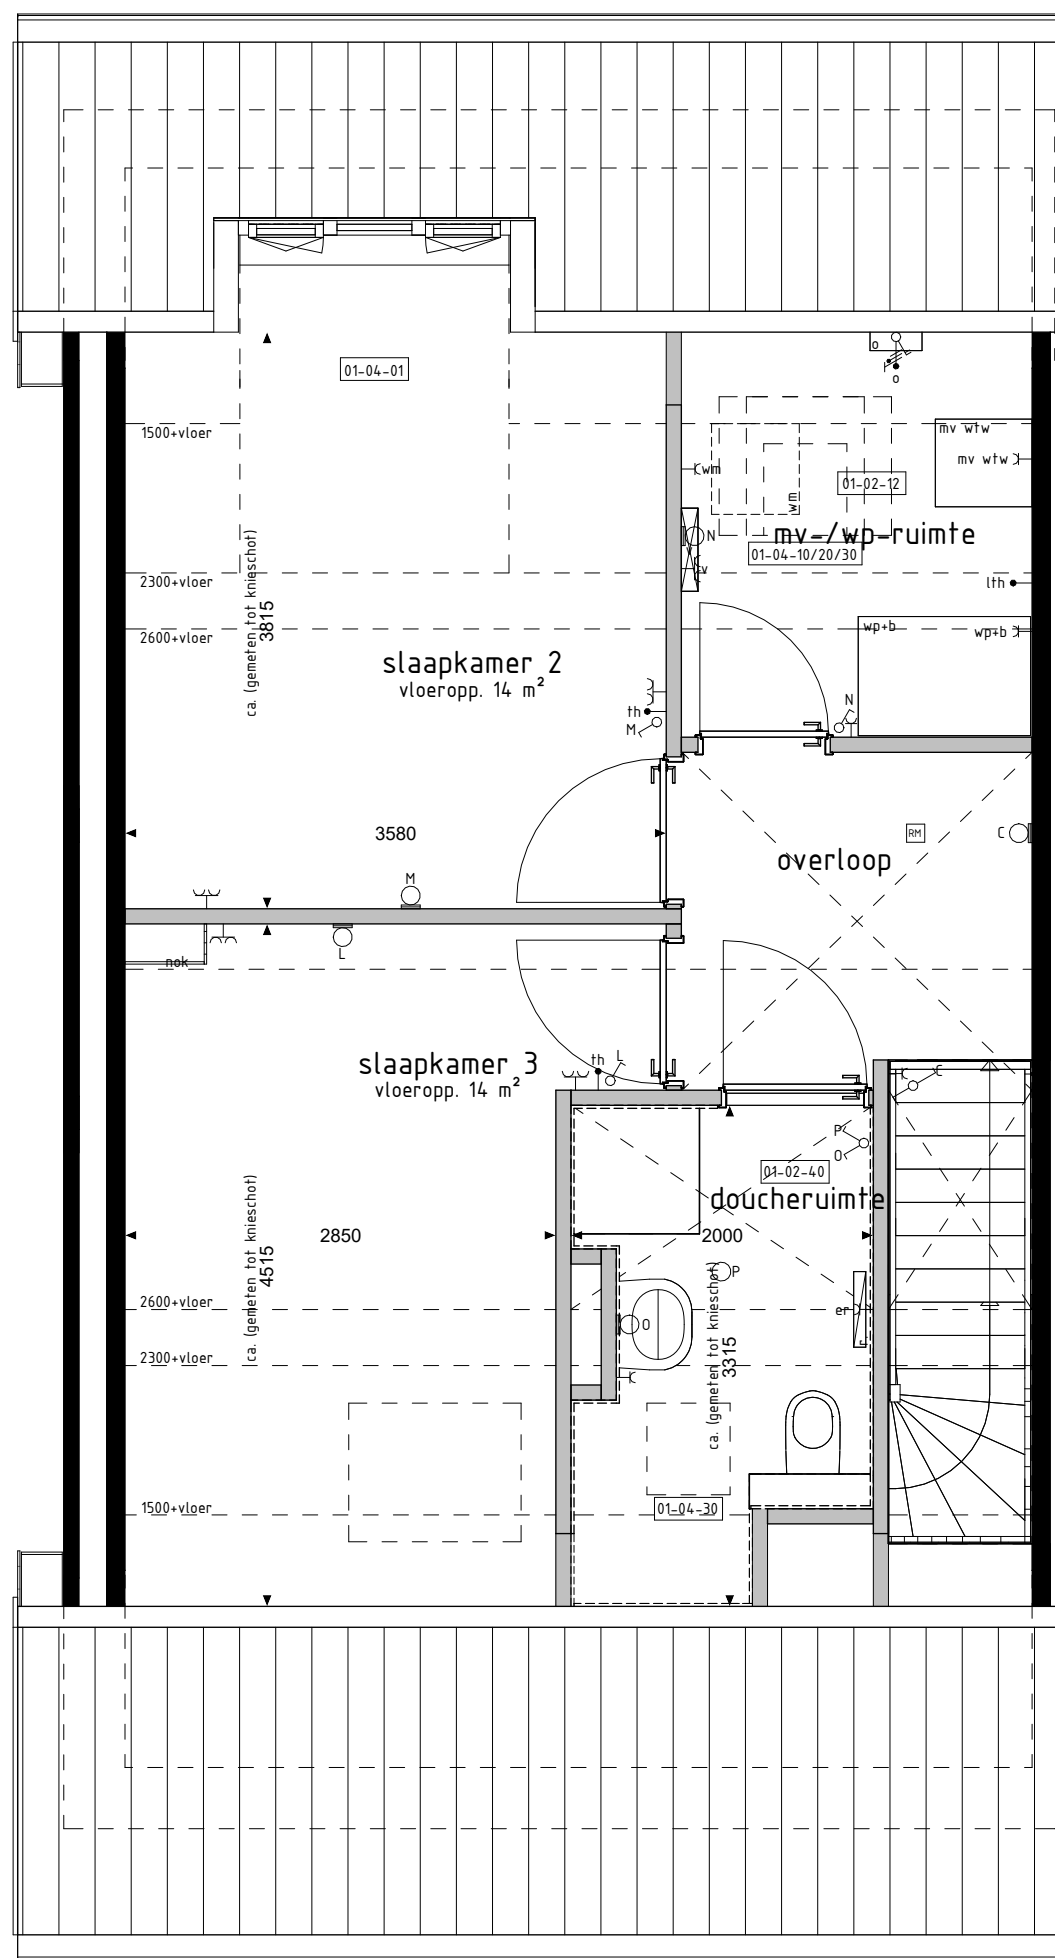


1e VERDIEPING
1: 50

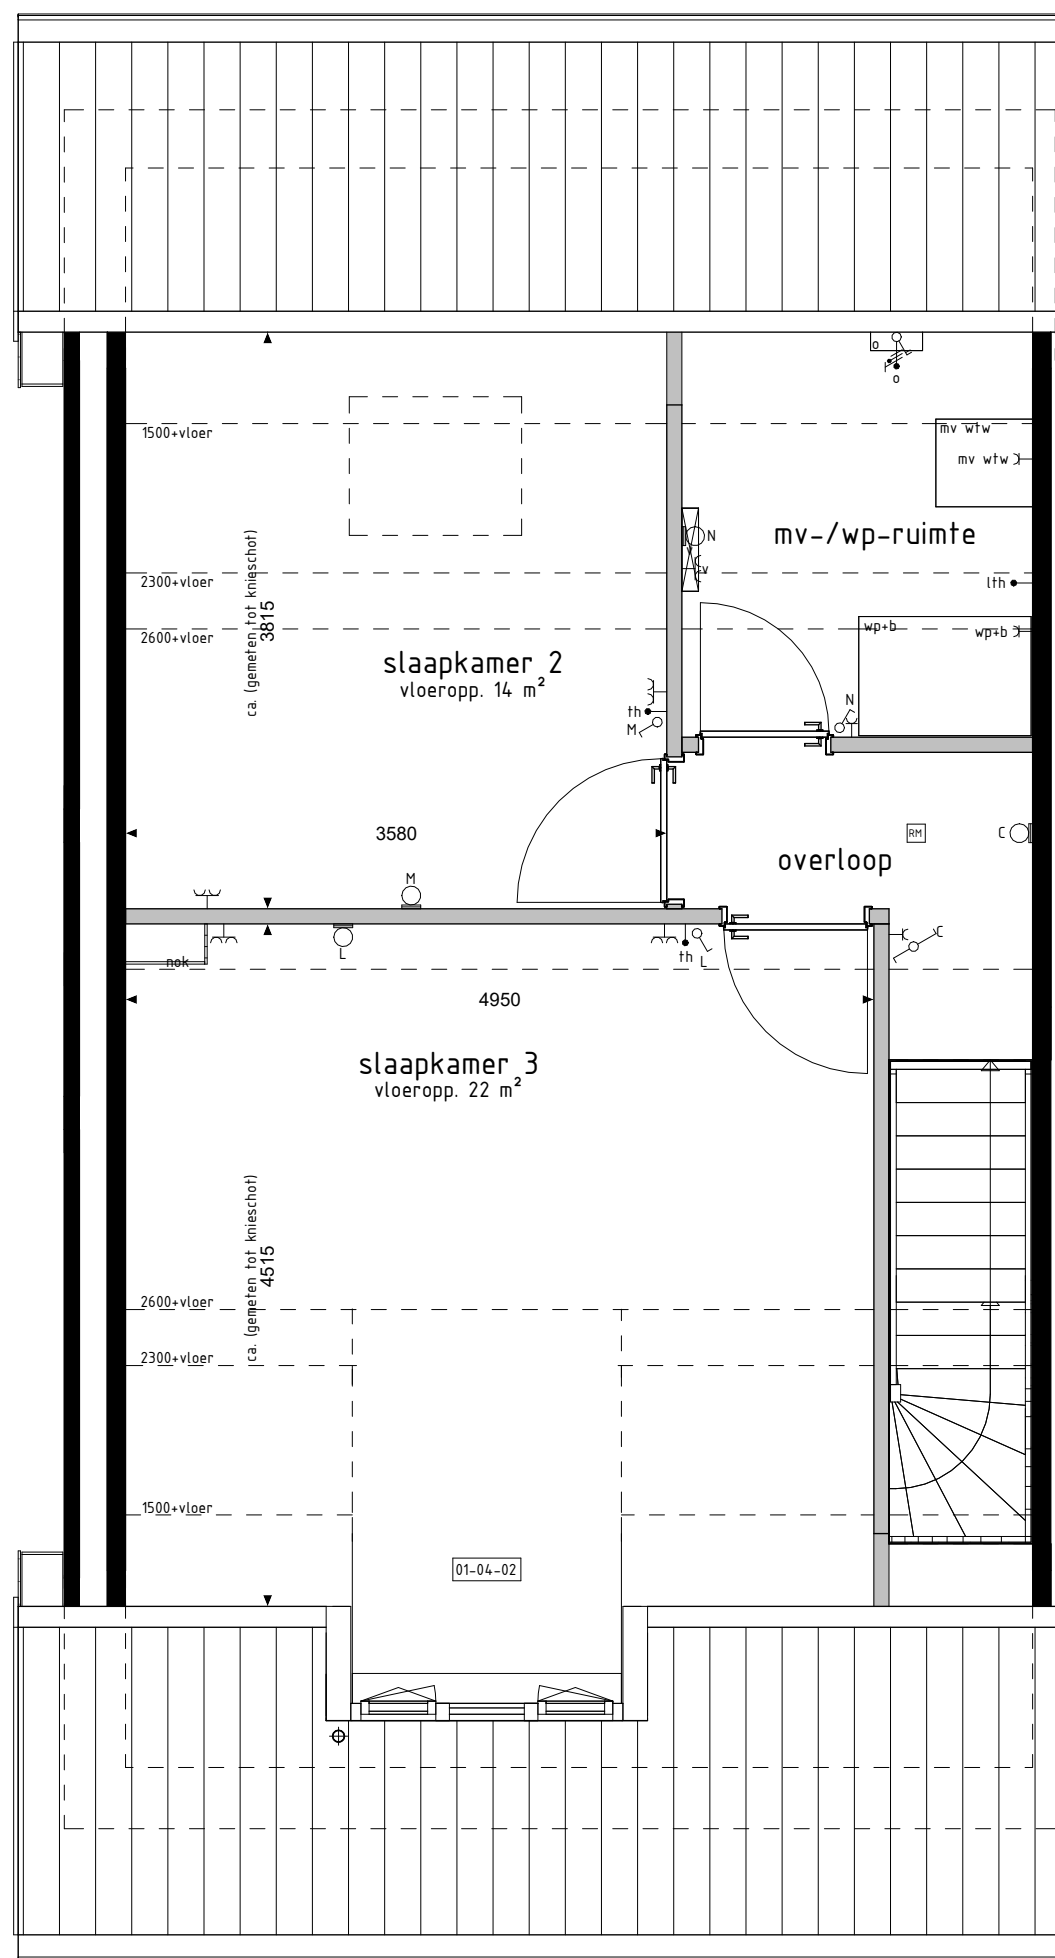

1e VERDIEPING
1: 50

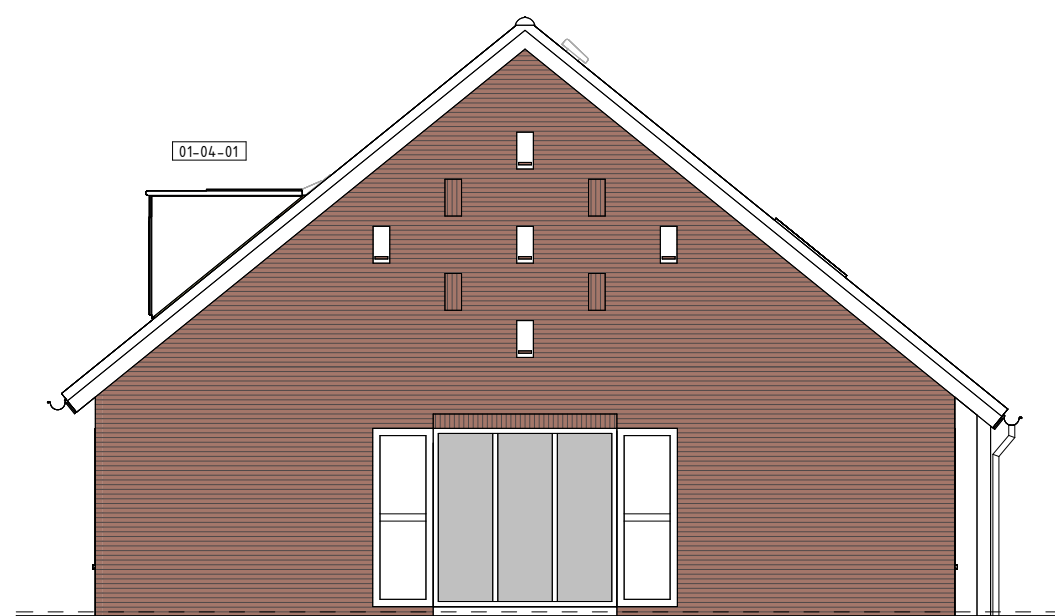

LINKERGEVEL
1: 100

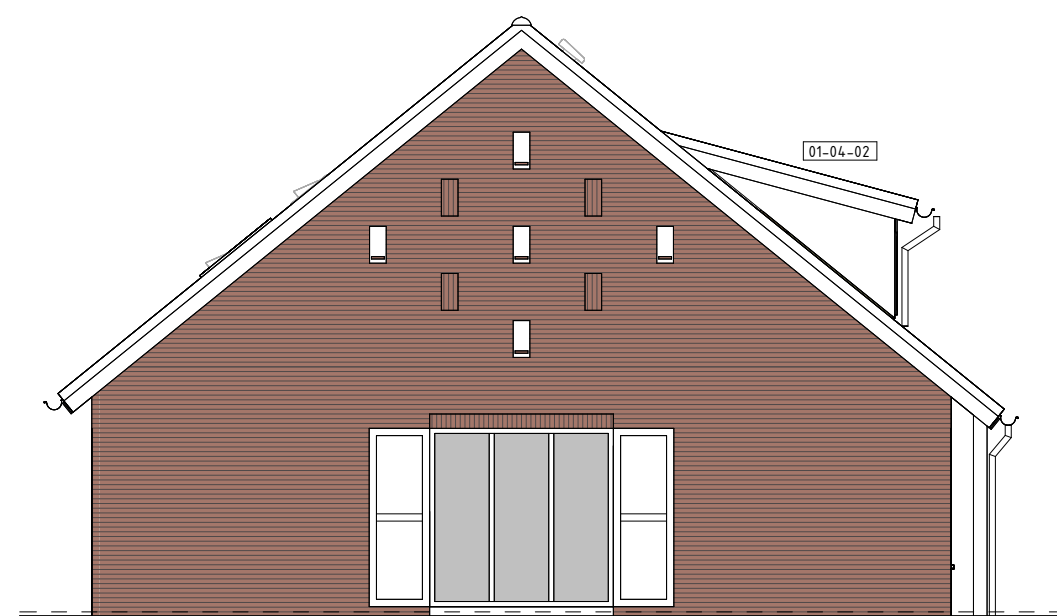

LINKERGEVEL
1: 100

De op deze tekening getoonde woning, inclusief opties, kan een gespiegelde versie van uw woning betreffen.

Alle opties worden getoond a.d.v. de gevels en plattegronden van b.w.m. 1. De opties zijn echter ook van toepassing voor de overige bouwnummers met eventuele afwijkende gevel en/of plattegronden.

RENVOOI OPTIES

- 01-02-00 Keuken in woonkamer (alleen mogelijk i.c.m. optie 01-02-66).
- 01-02-12 Verplaatsen wasmachineaansluiting naar mv-/wp-/wasruimte.
- 01-02-40 Douche ruimte (inclusief tegelwerk en sanitair) op 1e verdieping.
- 01-02-41 Badkamer begane grond uitvoeren als berging (alleen mogelijk i.c.m. optie 01-02-40).
- 01-02-65 Vergroten keuken in combinatie met verkleinen slaapkamer 1.
- 01-02-66 Vervallen slaapkamer 1.
- 01-02-69 Verplaatsen slaapkamer 1.
- 01-02-70 Verplaatsen loopdeur slaapkamer 1 (alleen mogelijk i.c.m. optie 01-02-69).
- 01-03-01 Schuifpui in achtergevel ipv basis kozijnen (alleen mogelijk i.c.m. optie 01-02-66).
- 01-03-02 Pui met dubbele tuindeuren in achtergevel ipv basis kozijnen (alleen mogelijk i.c.m. optie 01-02-66).
- 01-04-01 Dakkapel in achtergevel (breedte ca. 1800mm) i.p.v. één dakraam.
- 01-04-02 Dakkapel in voorgevel met schuin dak (breedte ca. 1800mm) i.p.v. twee dakramen.
- 01-04-10 Dakvenster (br.xh. ca. 1140x1180mm).
- 01-04-20 Dakvenster (br.xh. ca. 780x1180mm).
- 01-04-30 Dakvenster (br.xh. ca. 550x780mm).

01-04-01 01-04-02 01-04-03 01-04-100

BOUWKUNDIG RENVOOI

- schakelaar enkel
- schakelaar dubbel
- wisselschakelaar
- regeling mech. ventilatie
- plafondlichtpunt
- plafondlichtpunt opbouw
- wandlichtpunt
- rookmelder
- rookmelder opbouw
- geaard wandcontactdoos enkel
- geaard wandcontactdoos dubbel half inbouw
- geaard wandcontactdoos dubbel volledig inbouw
- schel
- deurbel
- aansluitpunt data/telefoon/televisie (loos)
- aansluitpunt kooktoestel (loos)
- aansluitpunt kooktoestel
- aansluitpunt boiler (loos)
- aansluitpunt thermostaat
- aansluitpunt thermostaat cv
- aansluitpunt elektrische radiator
- aansluitpunt omvormer t.b.v. zonnepanelen
- wp-b
- wm
- wd
- kk
- wp
- wp-b
- mv wlv
- b
- p.b.
- o
- zp
- buitenkraan met schrobput
- buitenkraan
- schrobput
- hemelwaterafvoer
- aansluitpunt warmtepomp + boiler
- aansluitpunt wasmachine
- aansluitpunt wasdroger
- aansluitpunt gebalanceerde ventilatie-unit
- aansluitpunt keukenmeubel + lichtpunt
- aansluitpunt vloerverdeler
- radiator
- vloerverdeler cv installatie
- opstelplaats wasmachine
- opstelplaats wasdroger
- opstelplaats koelkast
- opstelplaats warmtepomp
- opstelplaats warmtepomp + boiler
- opstelplaats gebalanceerde ventilatie-unit
- opstelplaats boiler
- positie optioneel extra boiler
- opstelplaats omvormer t.b.v. zonnepanelen
- zonnepanelen (positie indicatief)
- buitenkraan met schrobput
- buitenkraan
- schrobput
- hemelwaterafvoer

De voor uw woning van toepassing zijnde symbolen zijn opgenomen in de plattegronden.

Opties: gevelaanzichten en plattegronden

Woningtype
D1, E1, E2, F1, F2, F3 en F4

MIERLO'S
MOOIESTE FASE 1

Project : MIERLO 24 KOOPWONINGEN

Bouwnummers : 1 t/m 10

Schaal : zie tekening

Datum : 21-03-2025

Tekeningnummer : VK1-12

