




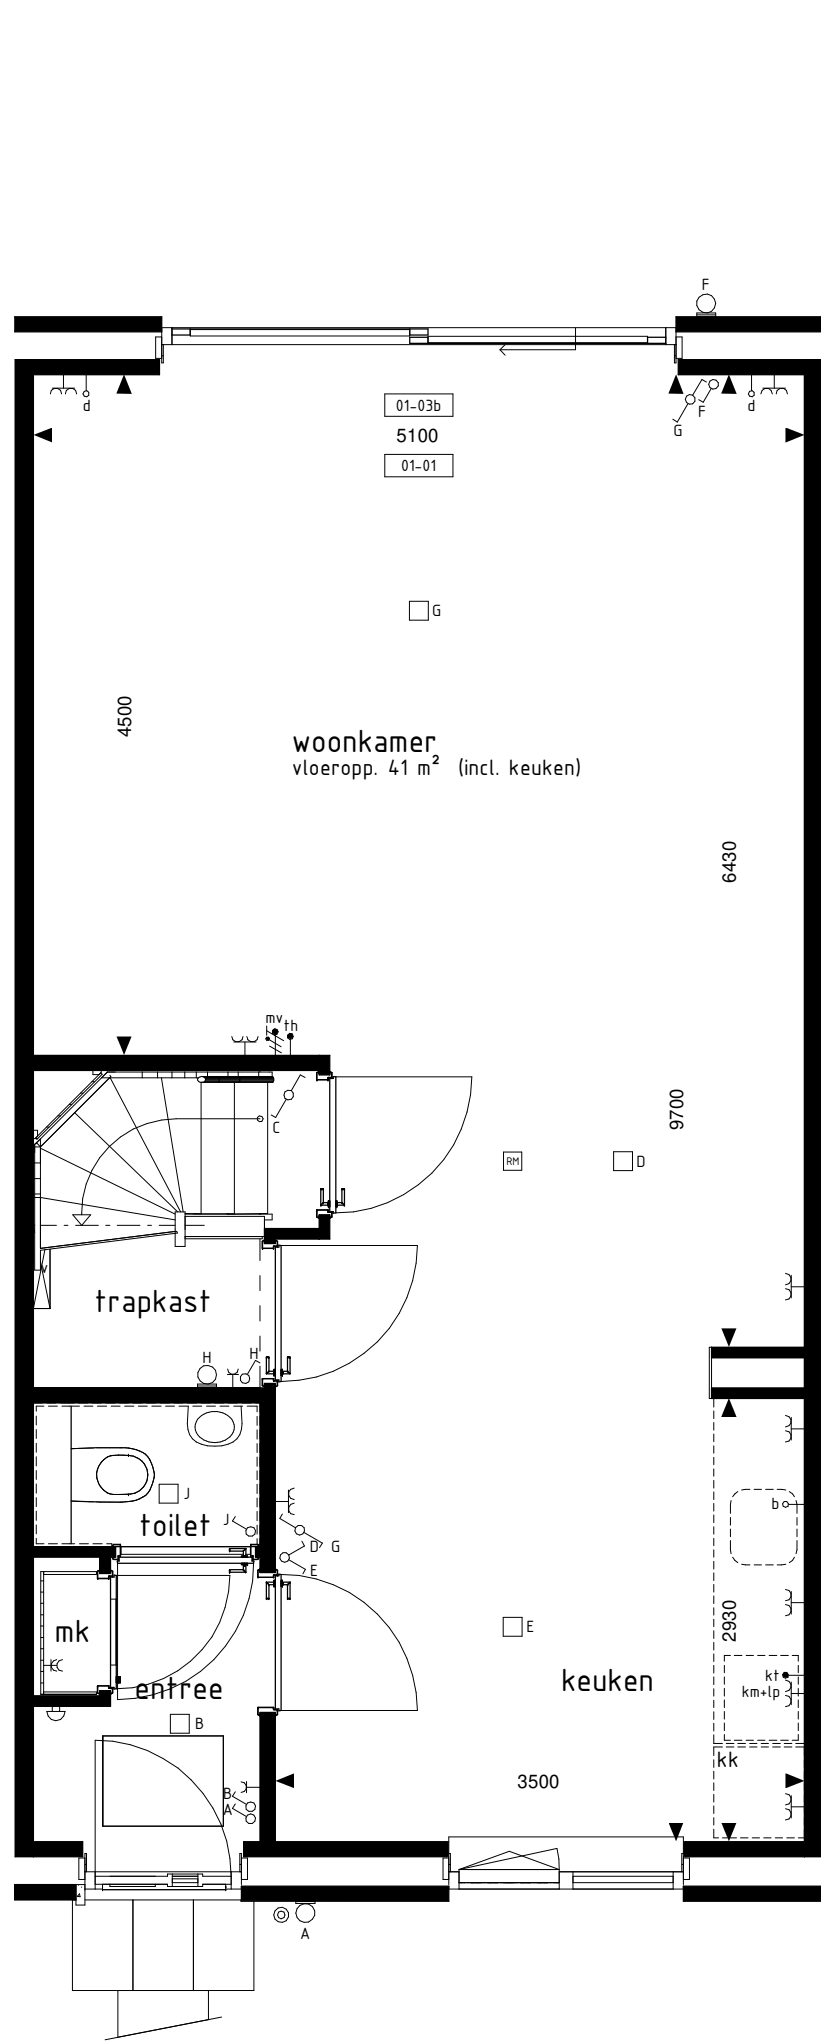


BEGANE GROND
1:50

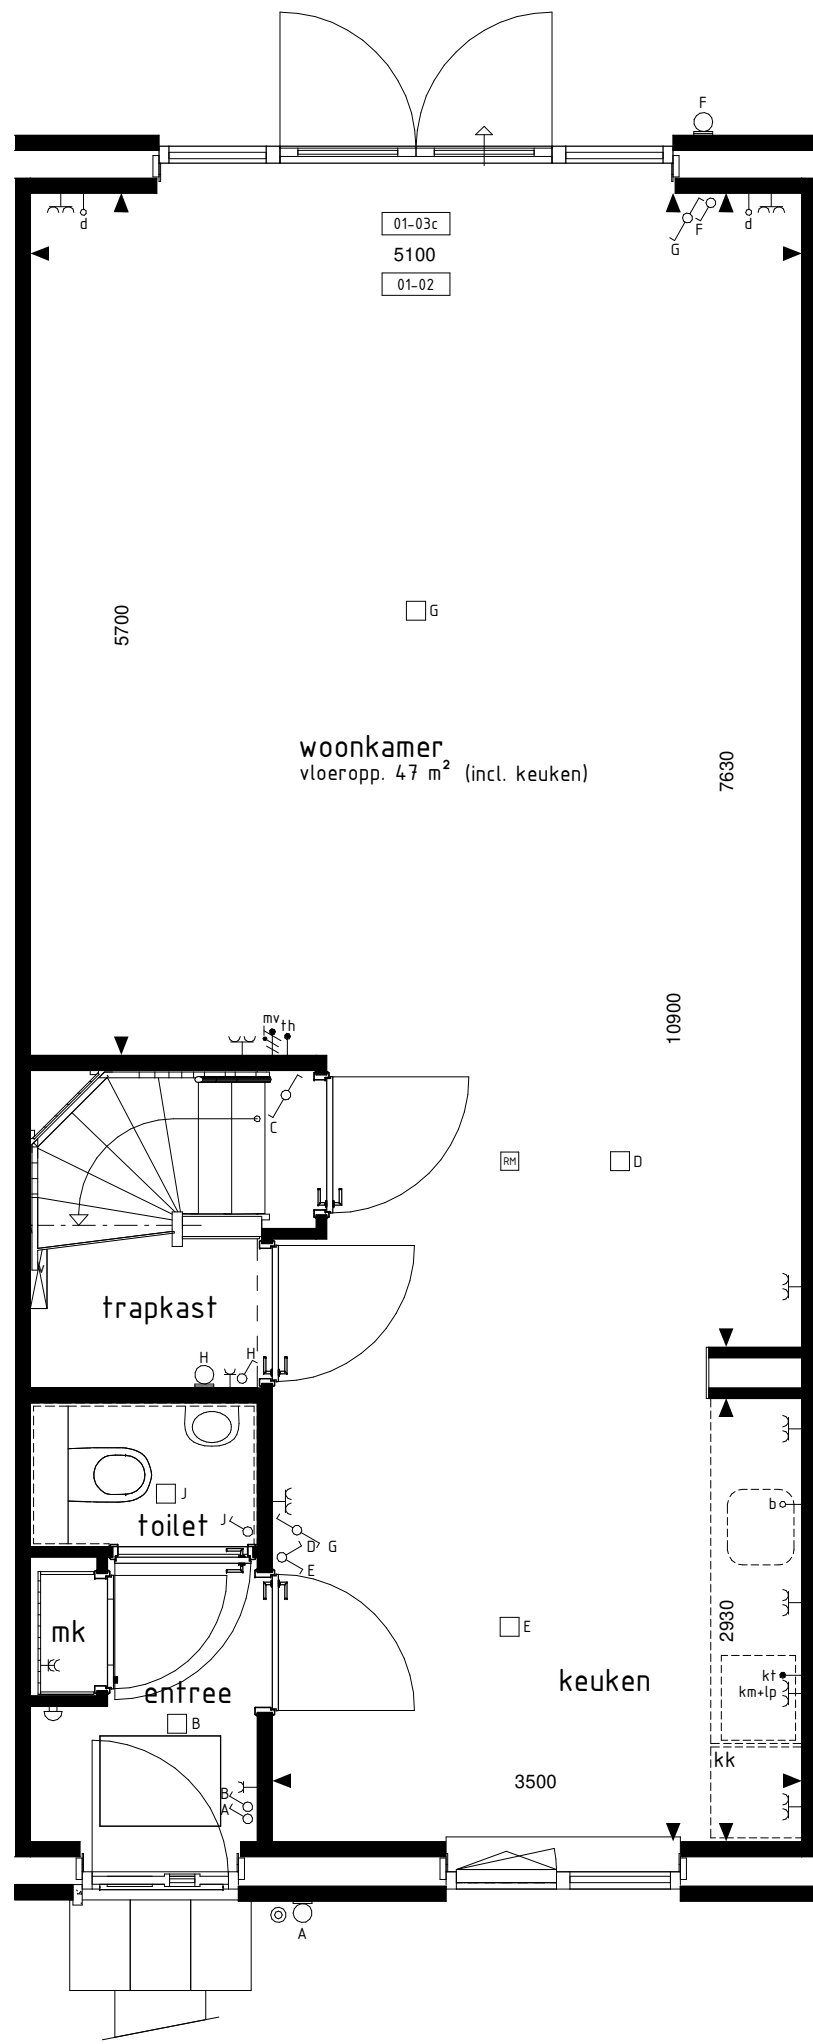


BEGANE GROND
1:50

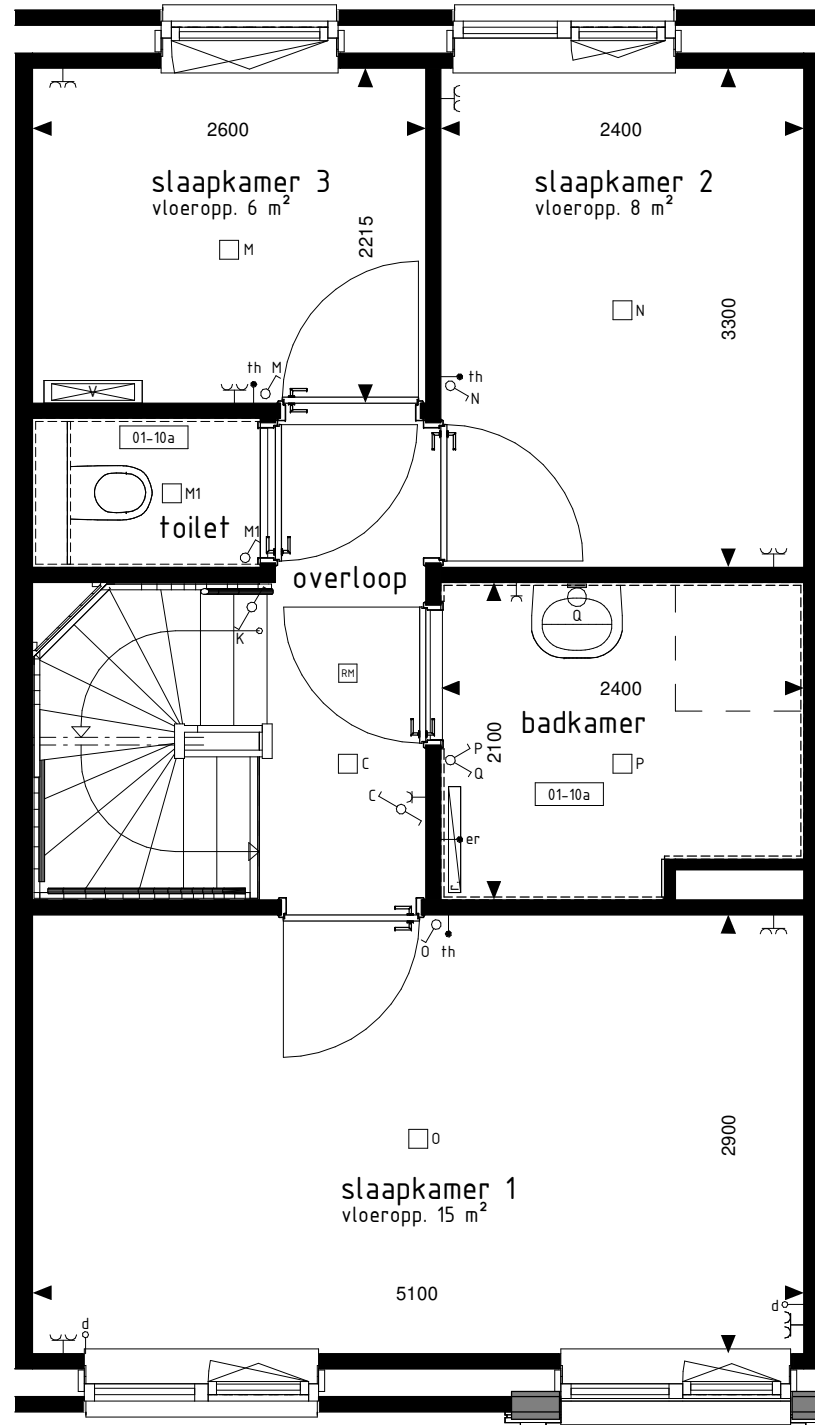


1e VERDIEPING
1:50

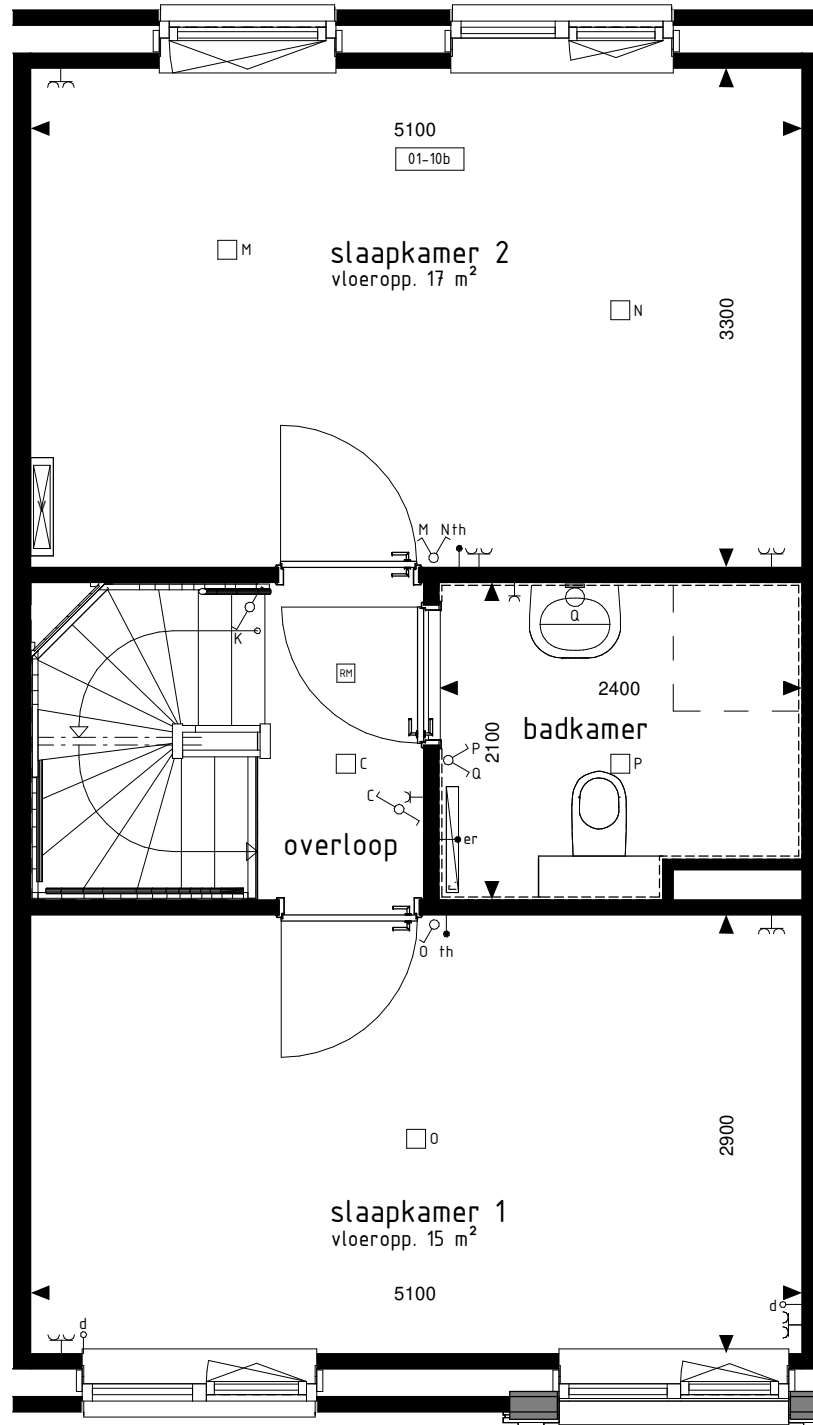


1e VERDIEPING
1:50

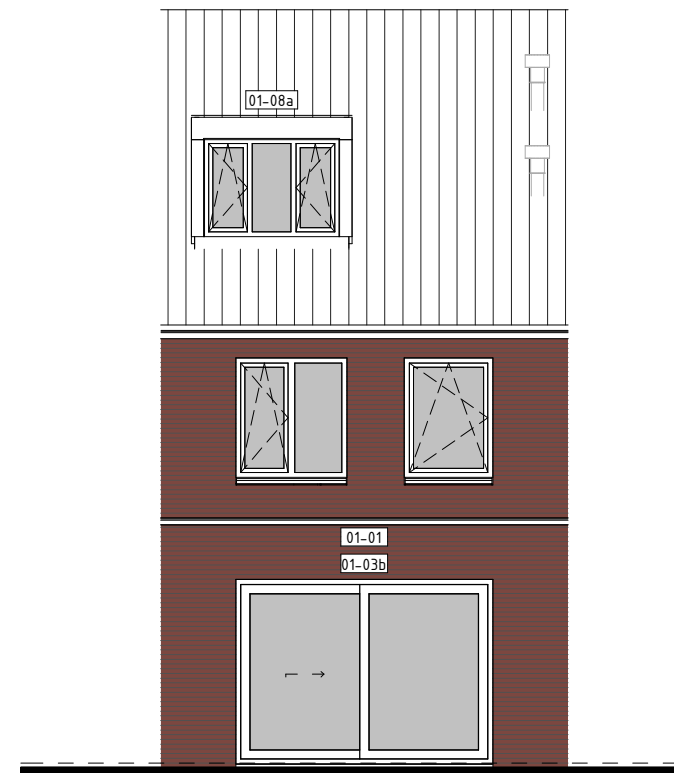


ACHTERGEVEL
1:100

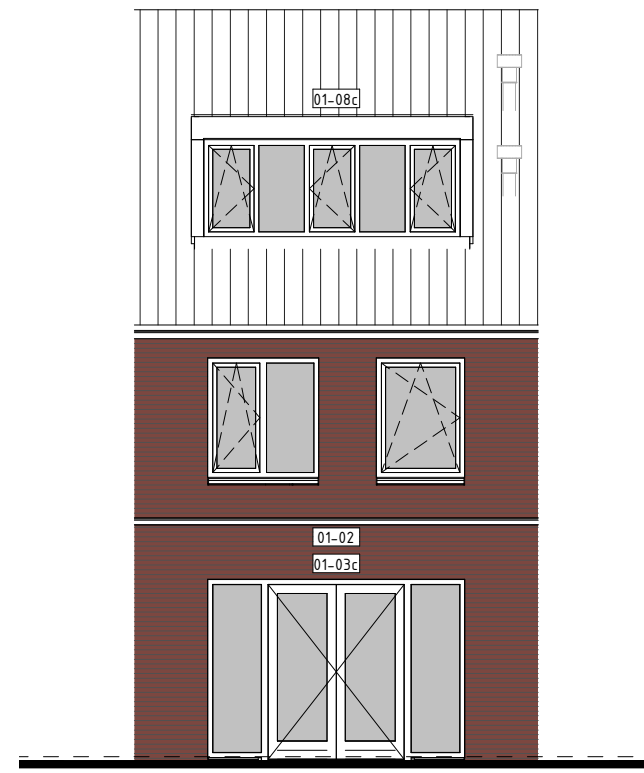


ACHTERGEVEL
1:100

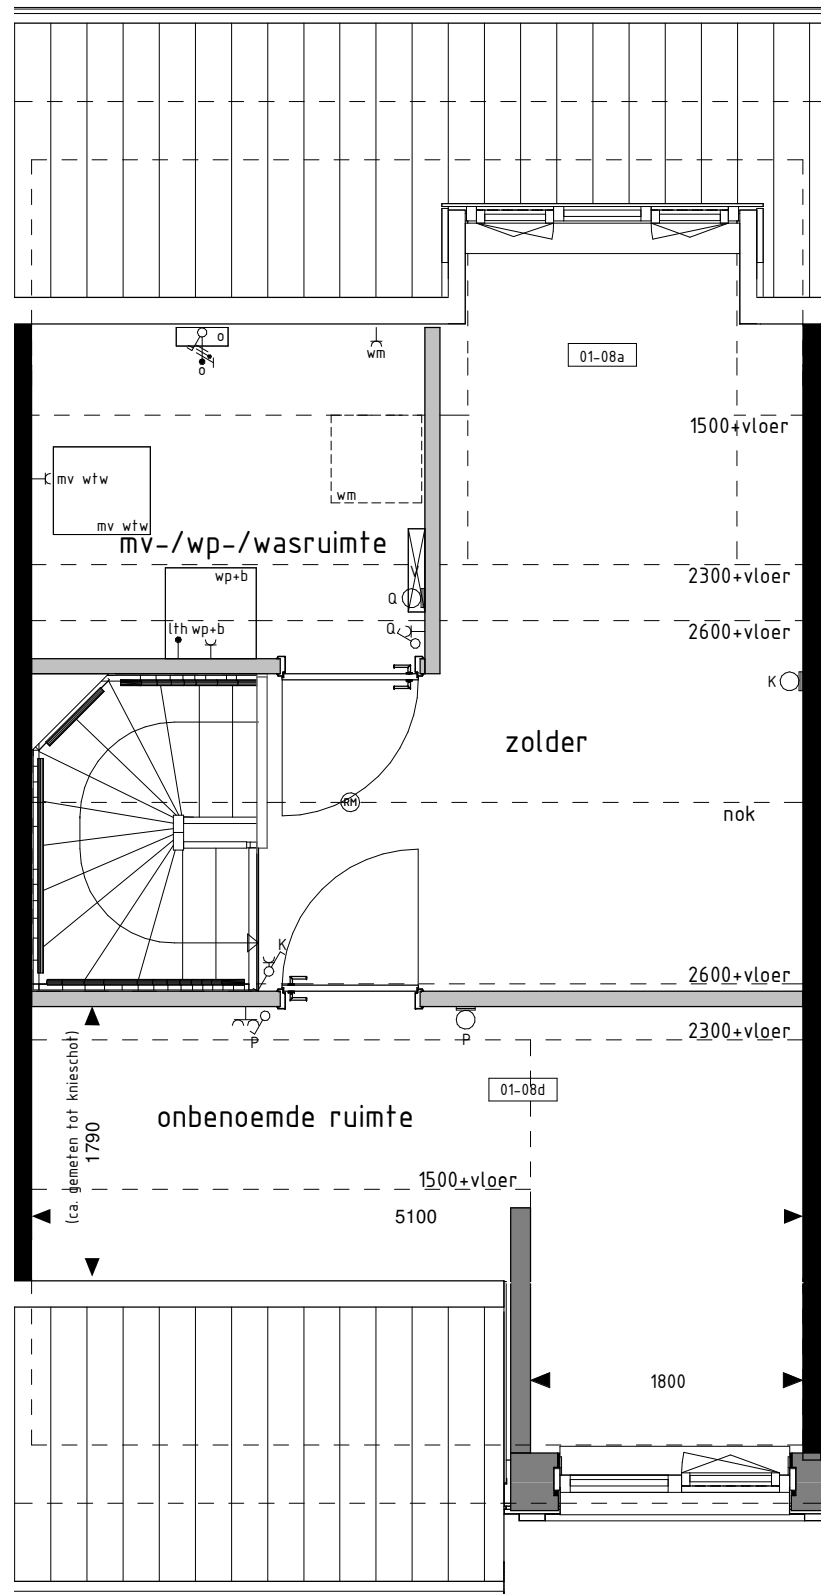

2e VERDIEPING
1:50

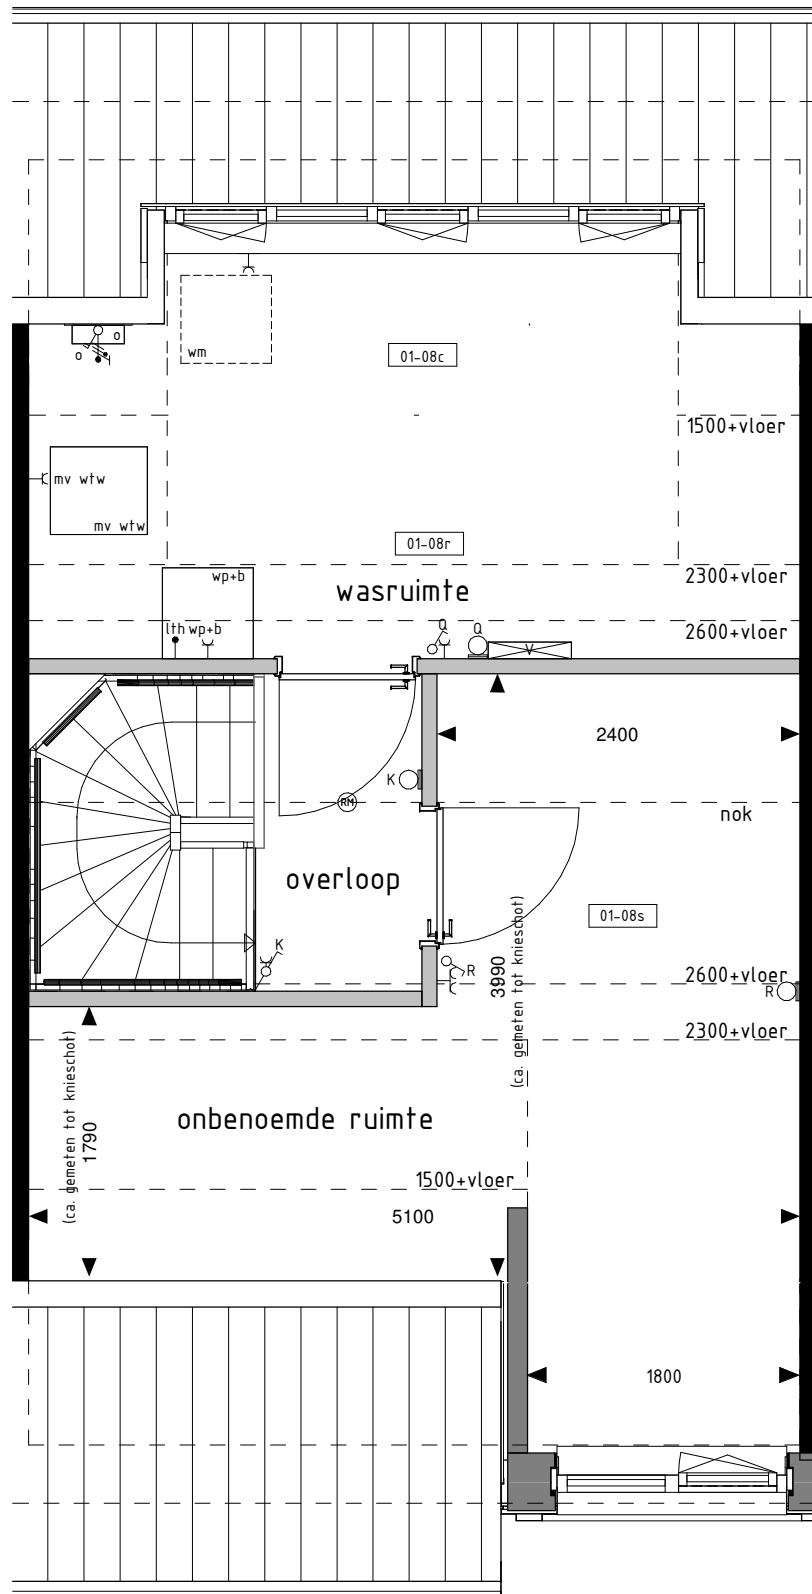

2e VERDIEPING
1:50

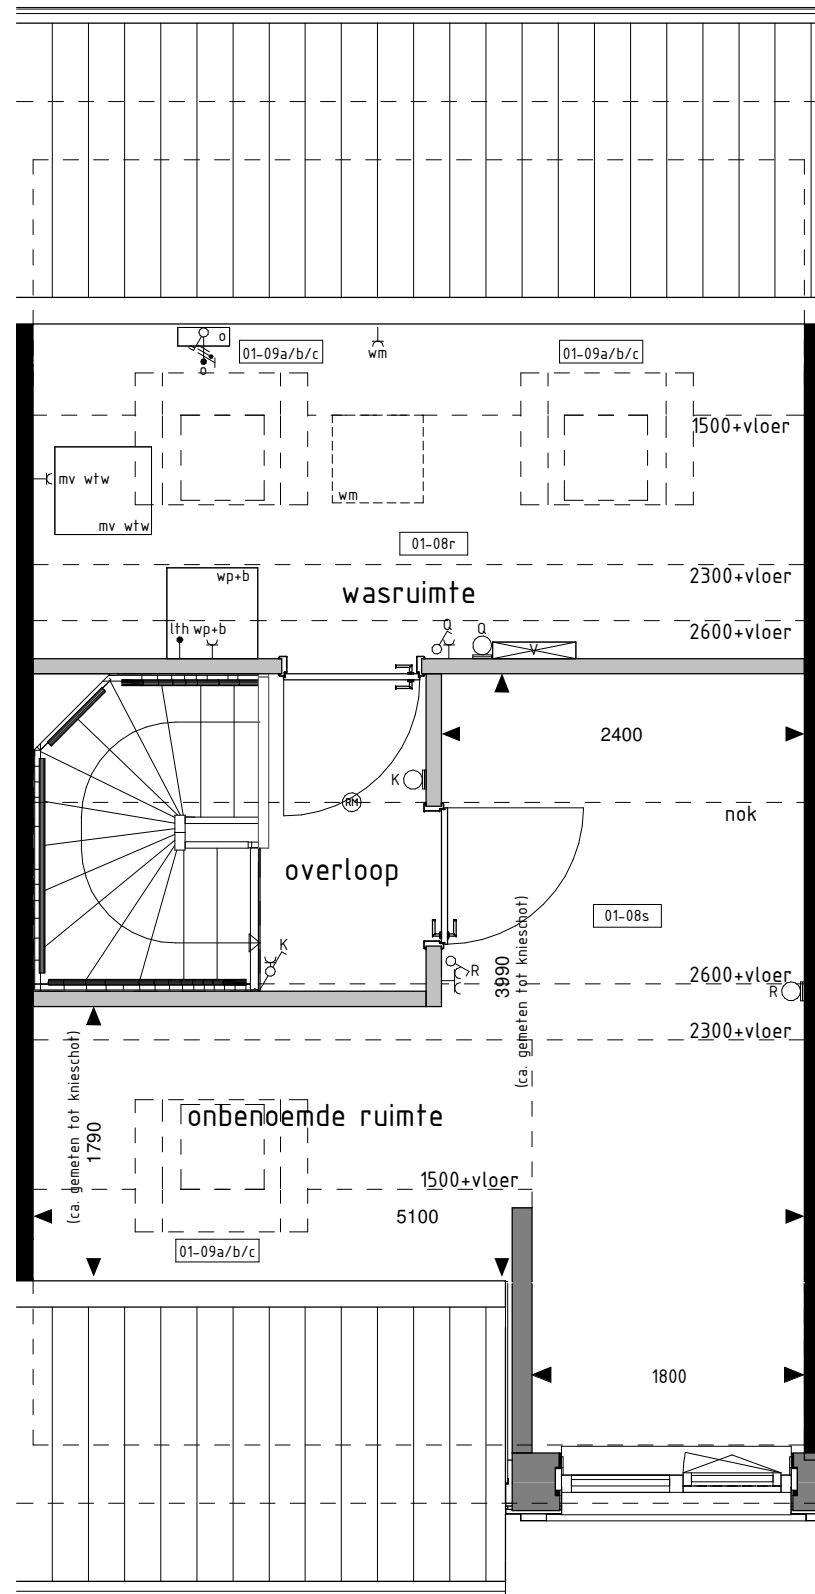

2e VERDIEPING
1:50

RENVOOI OPTIES

De op deze tekening getoonde woning, inclusief opties, kan een gespiegelde versie van uw woning betreffen.

Alle opties worden getoond a.d.h.v. de gevels en plattegronden van bwnr. 27. De opties zijn echter ook van toepassing voor de overige bouwnummers met eventuele afwijkende gevel en/of plattegronden.

- 01-01 Uitbreiding 1200mm aan achterzijde woning.
- 01-02 Uitbreiding 2400mm aan achterzijde woning.
- 01-03b Schuifpui in achtergevel ipv basis kozijn.
- 01-03c Pui met dubbele tuindeuren in achtergevel ipv basis kozijn.
- 01-08a Dakkapel in achtergevel (breedte ca. 1800mm).
- 01-08c Dakkapel in achtergevel (breedte ca. 3400mm), (alleen mogelijk i.c.m. optie 01-08r).
- 01-08d Onbenoemde ruimte op 2e verdieping.
- 01-08r Wasruimte op 2e verdieping.
- 01-08s Onbenoemde ruimte op 2e verdieping (alleen mogelijk i.c.m. optie 01-08r).
- 01-09a Dakvenster (br.xh. ca. 1140x180mm).
- 01-09b Dakvenster (br.xh. ca. 780x180mm).
- 01-09c Dakvenster (br.xh. ca. 550x780mm).
- 01-10a Separaat toilet (inclusief tegelwerk, exclusief aanpassing sanitair).
- 01-10b Samenvoegen slaapkamer 2+3.
- 01-10i Vergroten van badkamer (inclusief tegelwerk, exclusief aanpassing sanitair).

BOUWKUNDIG RENVOOI

- schakelaar enkel
 - schakelaar dubbel
 - wisselschakelaar
 - regeling mech. ventilatie
 - plafondlichtpunt
 - plafondlichtpunt opbouw
 - wandlichtpunt
 - rookmelder
 - rookmelder opbouw
 - geaard wandcontactdoos enkel
 - geaard wandcontactdoos dubbel opbouw
 - geaard wandcontactdoos dubbel volledig inbouw
 - schel
 - deurbel
 - aansluitpunt data/telefoon/televisie (loos)
 - aansluitpunt kooktoestel (loos)
 - aansluitpunt kooktoestel
 - aansluitpunt boiler (loos)
 - aansluitpunt thermostaat
 - aansluitpunt thermostaat cv
 - aansluitpunt elektrische radiator
 - aansluitpunt omvormer t.b.v. zonnepanelen
 - aansluitpunt warmtepomp
 - aansluitpunt wasmachine
 - aansluitpunt wasdroger
 - aansluitpunt gebalanceerde ventilatie-unit
 - aansluitpunt keukenmeubel + lichtpunt
 - radiator
 - vloerverdelcr cv installatie
 - opstelplaats wasmachine
 - opstelplaats wasdroger
 - opstelplaats koelkast
 - opstelplaats gebalanceerde ventilatie-unit
 - opstelplaats warmtepomp + boiler
 - opstelplaats warmtepomp
 - opstelplaats boiler
 - positie optioneel extra boiler
 - opstelplaats omvormer t.b.v. zonnepanelen
 - zonnepanelen (positie indicatief)
 - buitenkraan met schroep
 - buitenkraan
 - schroep
 - melkglas
- De voor uw woning van toepassing zijnde symbolen zijn opgenomen in de plattegronden.

Opties: gevelaanzichten en plattegronden

Woningtype:
J1

KRANGSTRAAT

Project : BRUCHEM 35 KOOPWONINGEN

Bouwnummers : 23 en 27

Schaal : zie tekening

Datum : 22-04-2024

Tekeningnummer : VK-29

