





LEGENDA SITUATIE

- posities voordeur woning
- gemekte haag (ca. 0,6m) hoog
- gemekte haag (ca. 1,8m) hoog
- staalplaatwerk (circa 1,8m hoog), met begroeiing
- gemetselde tuinmuur met zinken afdekker (ca. 1,8m hoog)
- ligusterhaag (ca. 0,6m) hoog
- straatwerk
- eigendom toebehoorend aan het betreffende bouwnummer
- 10,30-NAP
- peil in m b.k. begane grondvloer t.o.v. N.A.P.

KOOPWONINGEN

Type A1	bwnrsl: 21
Type A2sp	bwnrsl: 2, 12
Type A2	bwnrsl: 3, 15
Type A2sp	bwnrsl: 20
Type B1	bwnrsl: 13
Type B2sp	bwnrsl: 14
Type C1	bwnrsl: 19
Type C2sp	bwnrsl: 4, 16
Type C2	bwnrsl: 1, 11
Type C2sp	bwnrsl: 22
Type D1	bwnrsl: 5
Type D2sp	bwnrsl: 6
Type D2	bwnrsl: 17
Type D2sp	bwnrsl: 18
Type E1	bwnrsl: 7
Type E2sp	bwnrsl: 8
Type F2sp	bwnrsl: 9
Type G1	bwnrsl: 10
Type H1	bwnrsl: 85, 86, 95, 96, 105, 106
Type H2sp	bwnrsl: 81, 82, 91, 92, 101, 102
Type I1	bwnrsl: 87, 97, 107
Type I2sp	bwnrsl: 89, 99, 109
Type J1	bwnrsl: 88, 98, 108
Type J2sp	bwnrsl: 79, 89, 99
Type J2	bwnrsl: 83, 93, 103
Type J2sp	bwnrsl: 84, 94, 104

De inrichting van het openbaar gebied is nog niet definitief door de gemeente vastgesteld. Er kunnen derhalve geen rechten aan worden ontleend.

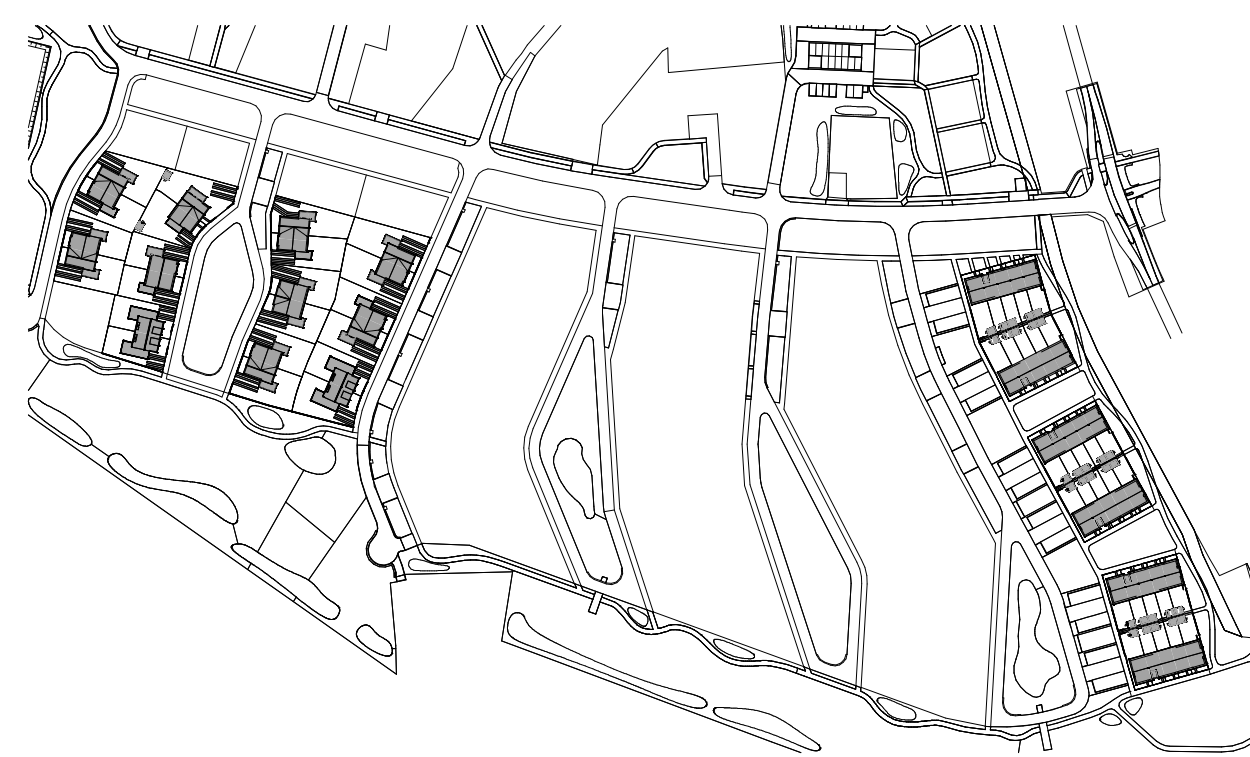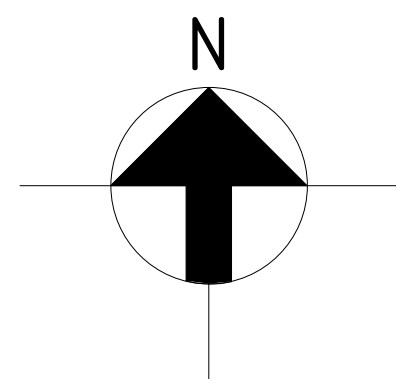

Situatie-/grondverkooptekening

WONEN IN HET
GROEN ZUID
FASE 1 EN 2

Project : CUIJK 25+27 KOOPWONINGEN
Bouwnummers : 1 t/m 22 en 79 t/m 108
Schaal : 1:250
Datum : 27-10-2023
Tekeningnummer : VK-01

