



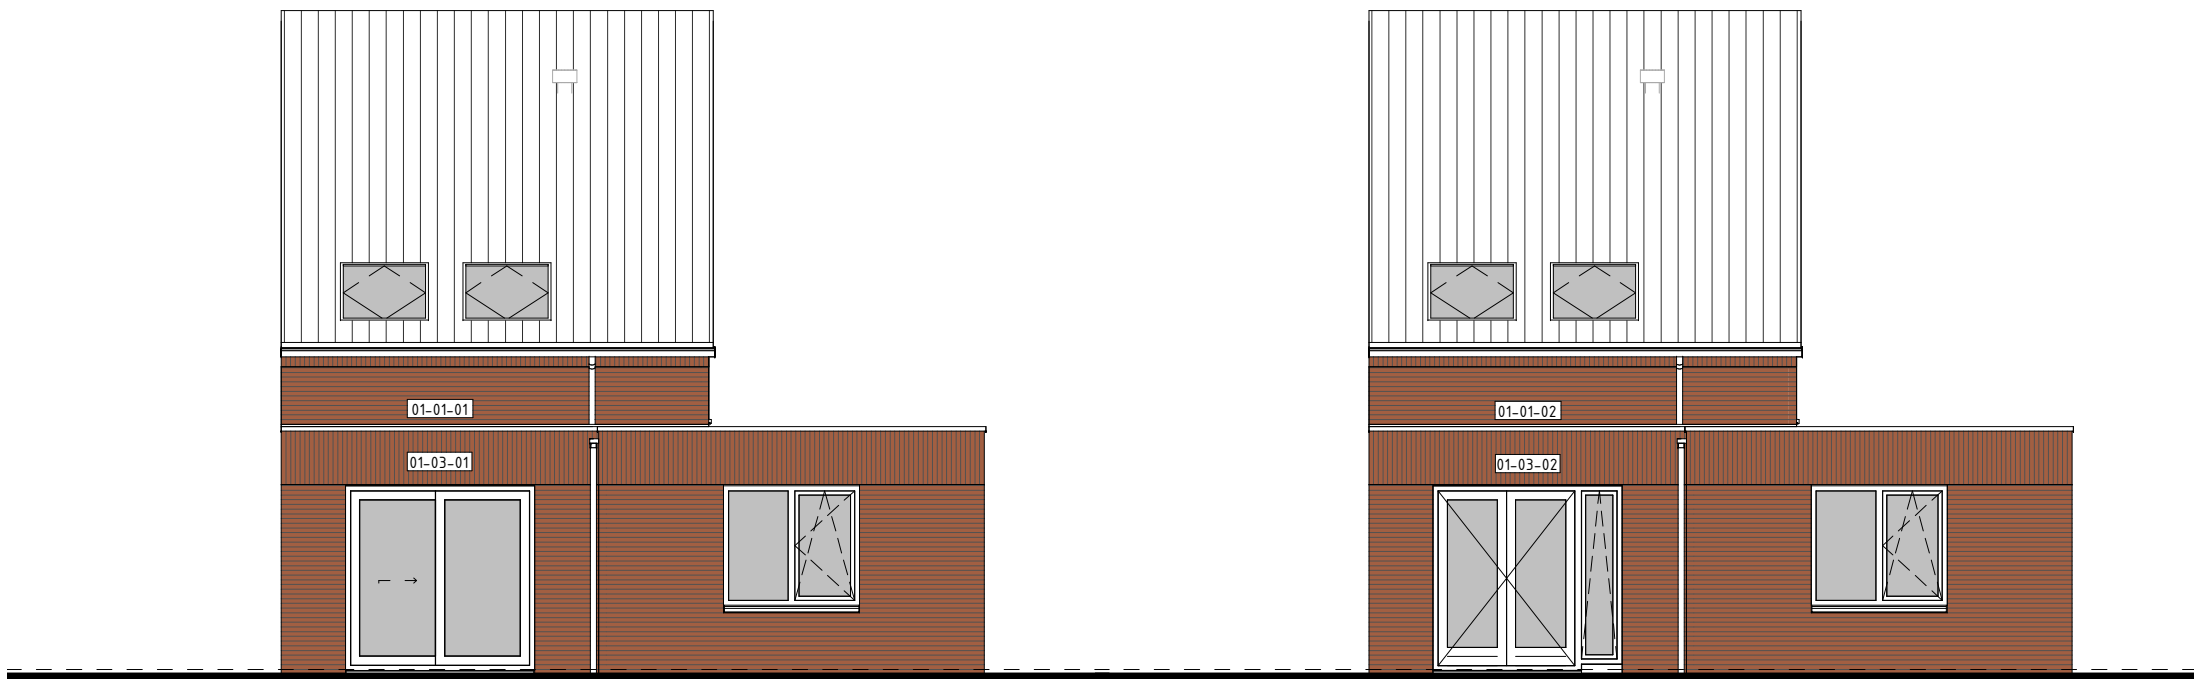


ACHTERGEVEL

1: 100

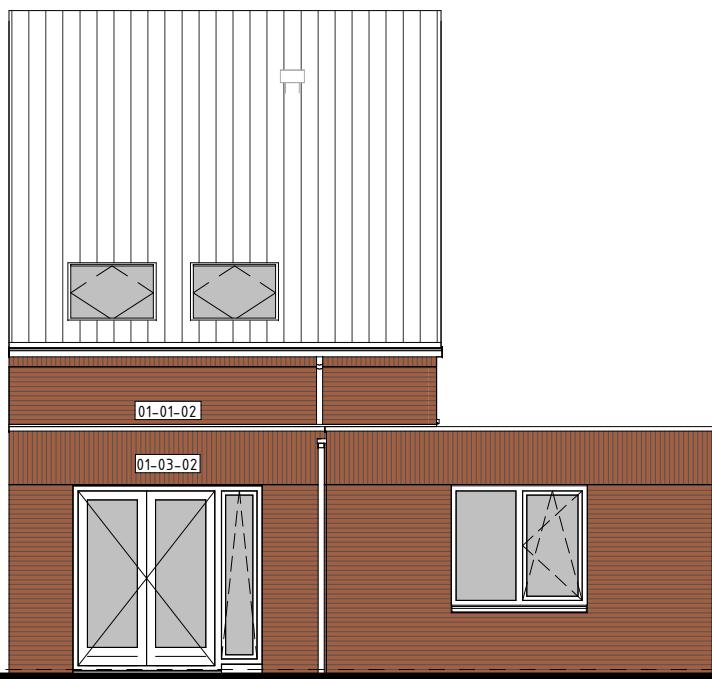


ACHTERGEVEL

1: 100

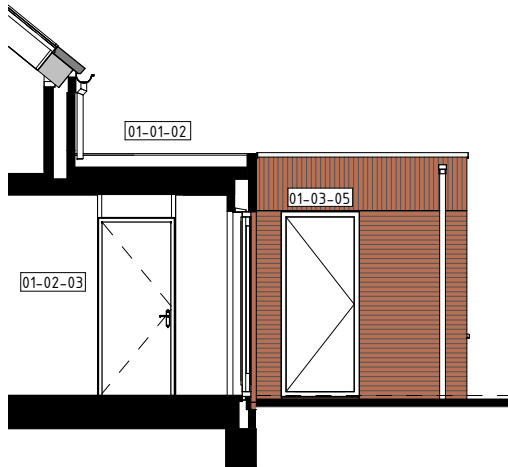


DOORSNEDE A

1: 100

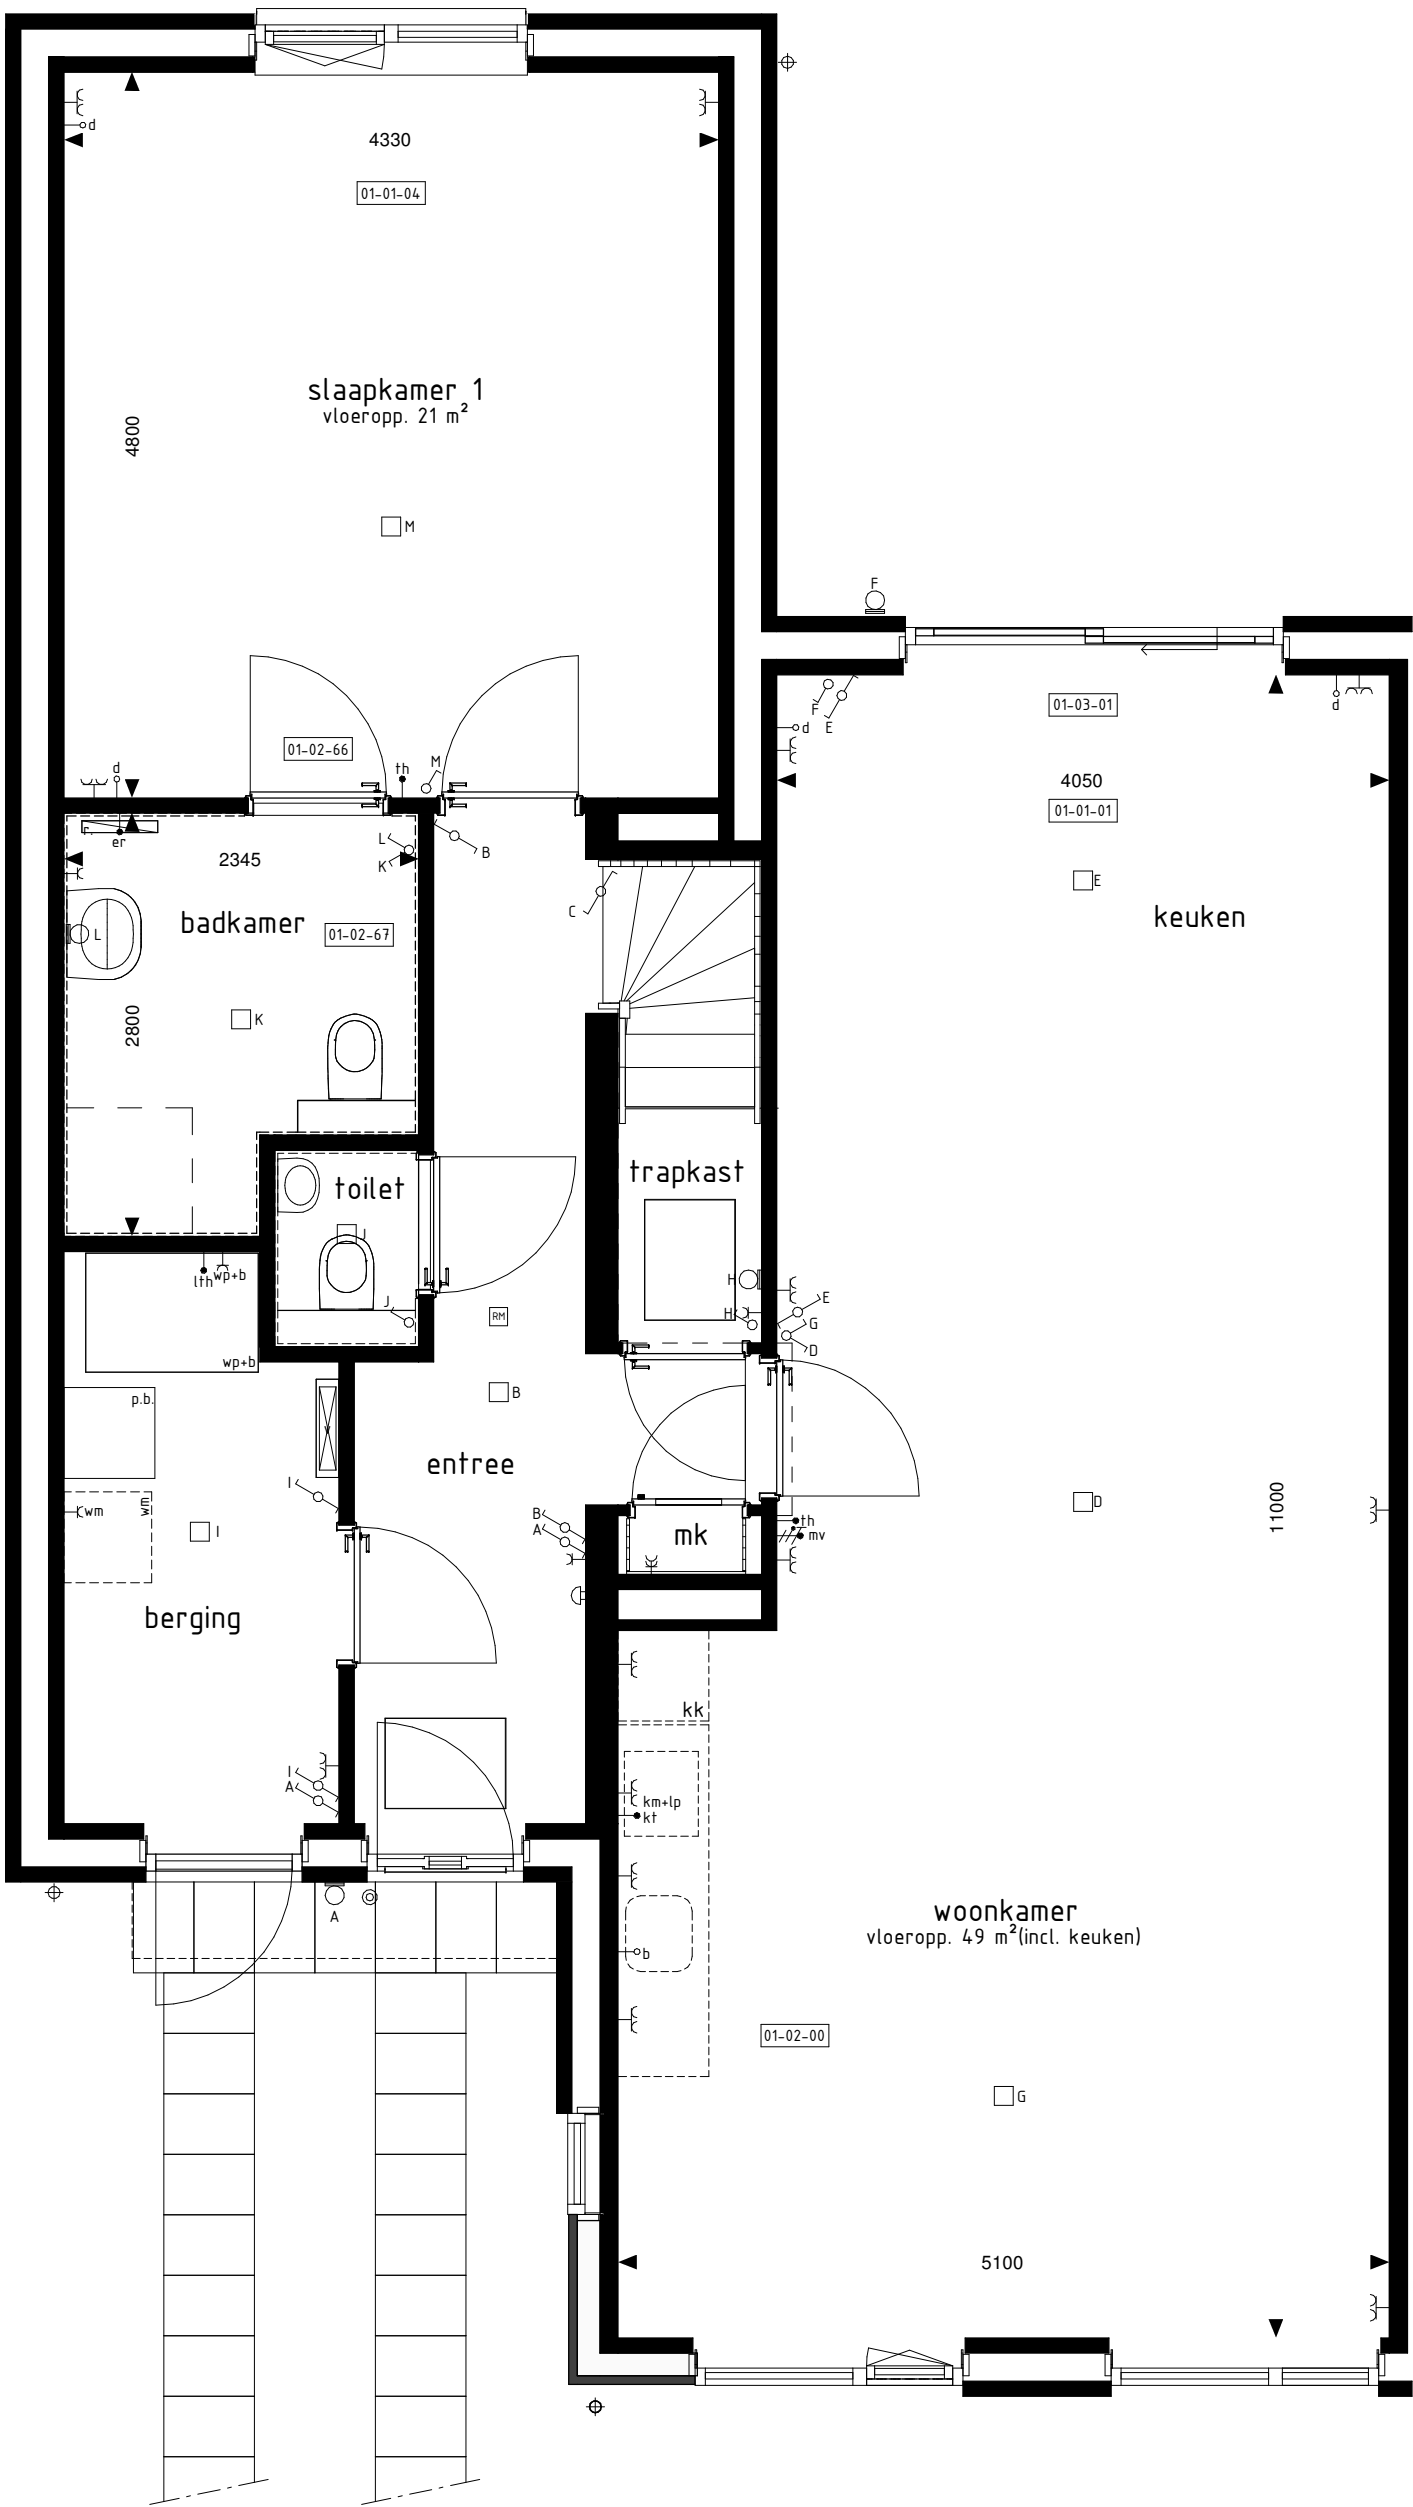


BEGANE GROND

1: 50

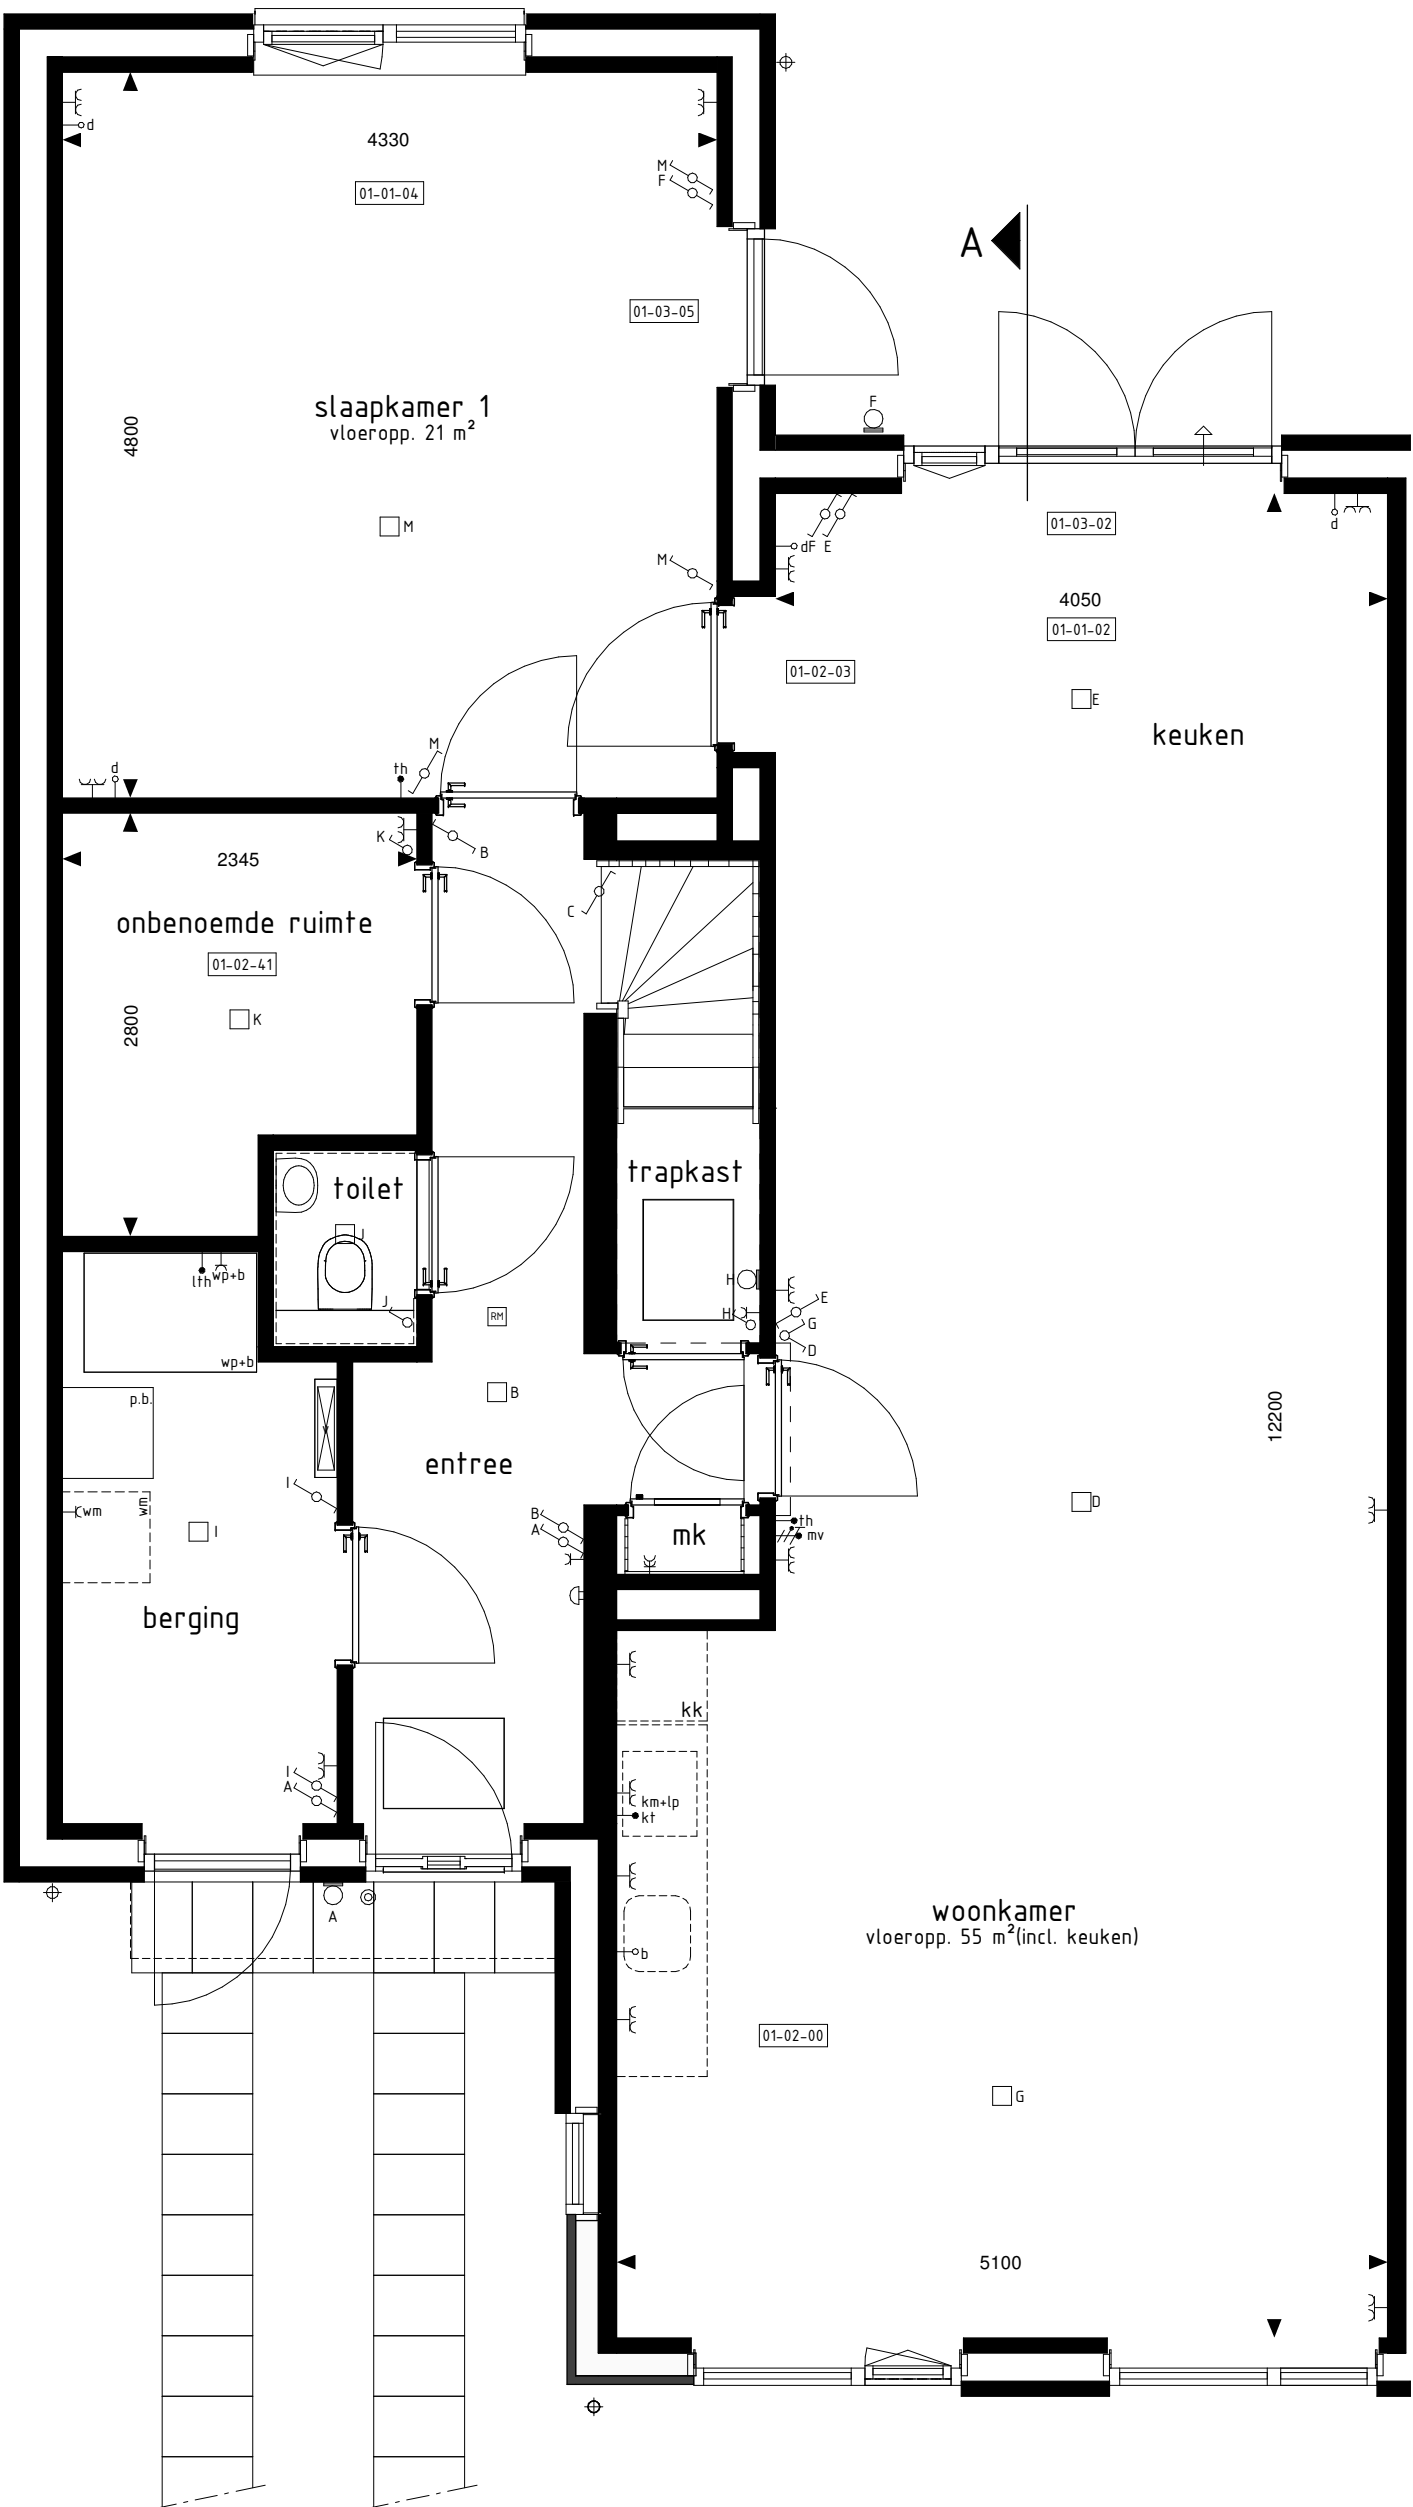

BEGANE GROND

1: 50

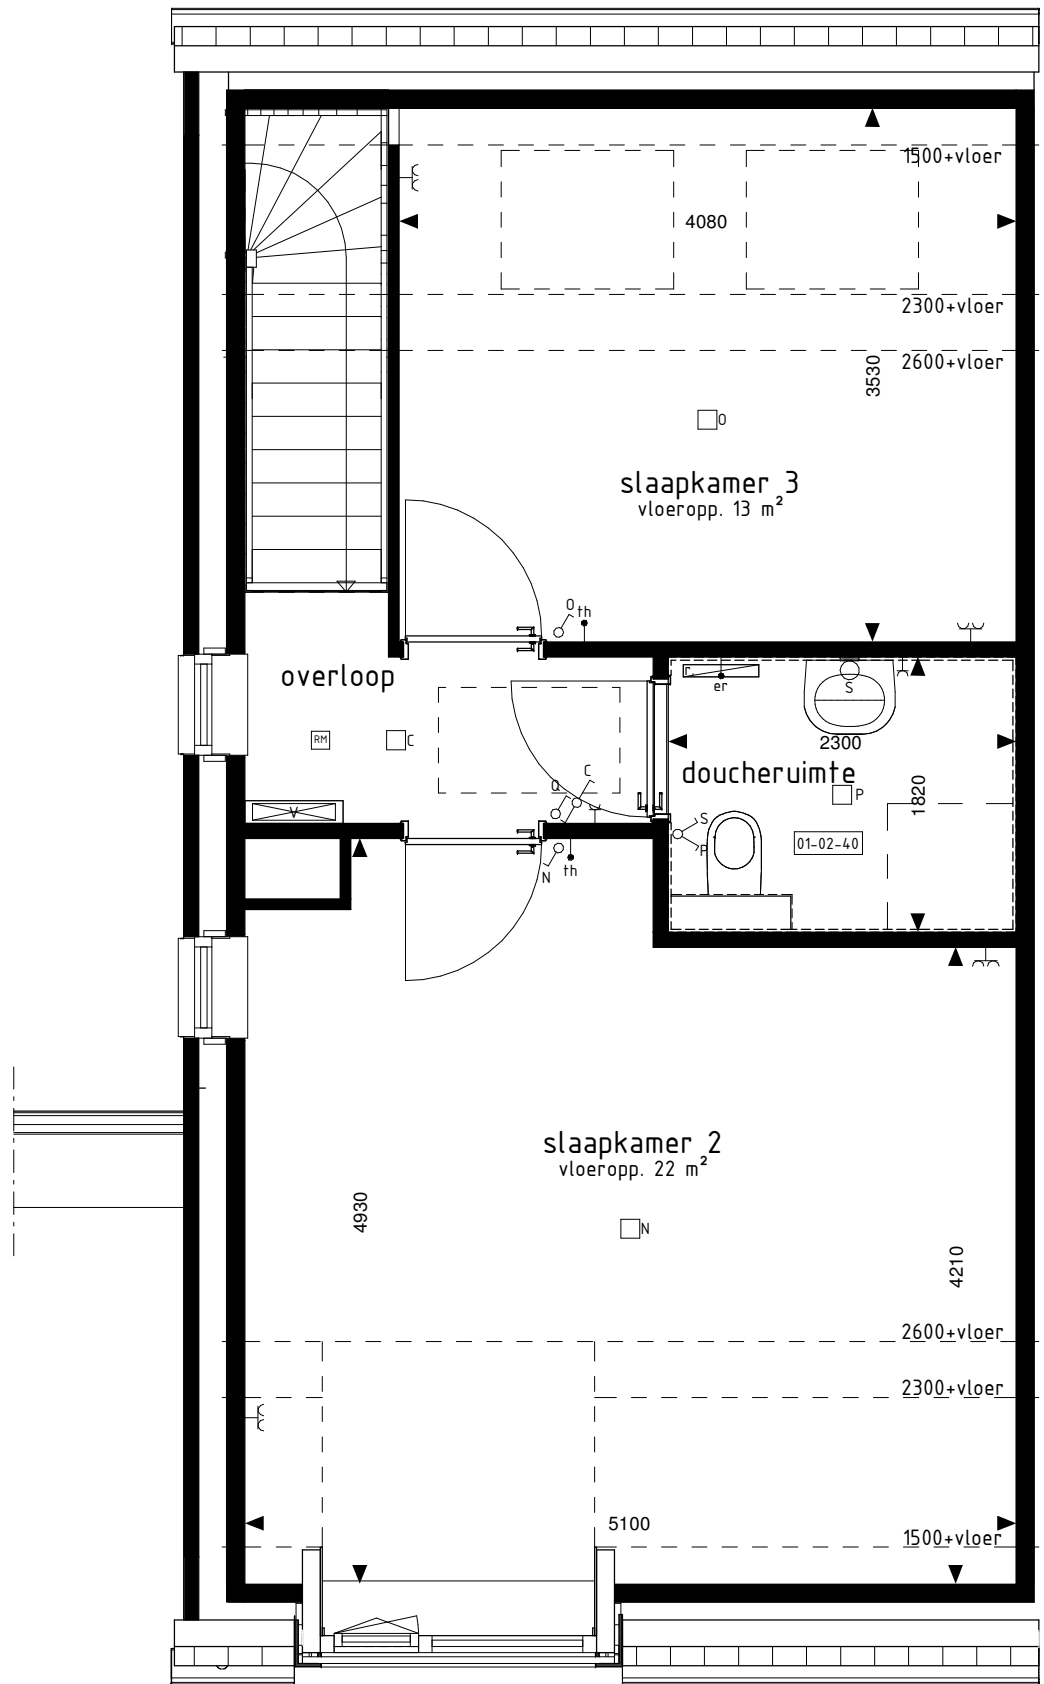

1e VERDIEPING

1: 50

RENVOOI OPTIES - TK-SENb1,5-1,5

- 01-02-00 Keuken in woonkamer.
01-01-01 Uitbreiding 1200mm aan achterzijde woning.
01-01-02 Uitbreiding 2400mm aan achterzijde woning.
01-03-01 Schuifpui in achtergevel i.p.v. basis kozijn.
01-03-02 Pui met dubbele tuindeuren in achtergevel i.p.v. basis kozijn.
01-01-04 Uitbreiding 1200mm aan achterzijde aanbouw.
01-03-05 Zigeveldeurkozijn uitbouw.
01-02-03 Deurkozijn tussen slaapkamer 1 en woonkamer/keuken (alleen mogelijk i.c.m. optie 01-01-02).
01-02-40 Onbenoemde ruimte uitvoeren als doucheruimte (inclusief tegelwerk en sanitair).
01-02-41 Badkamer op begane grond uitvoeren als onbenoemde ruimte (alleen mogelijk i.c.m. optie 01-02-40).
01-02-66 Extra loopdeur tussen slaapkamer en badkamer.
01-02-67 Vervallen loopdeur tussen entree en badkamer (alleen mogelijk i.c.m. optie 01-02-66).

De op deze tekening getoonde woning, inclusief opties, kan een gespiegelde versie van uw woning betreffen.

Alle opties worden getoond a.d.h.v. de gevels en plattegronden van bwnr. 201. De opties zijn echter ook van toepassing voor de overige bouwnummers met eventuele afwijkende gevel en/of plattegronden.

BOUWKUNDIG RENVOOI

- schakelaar enkel
schakelaar dubbel
wisselschakelaar
regeling mech. ventilatie
plafondlichtpunt
plafondlichtpunt opbouw
wandlichtpunt
rookmelder
rookmelder opbouw
geaard wandcontactdoos enkel
geaard wandcontactdoos dubbel opbouw
geaard wandcontactdoos dubbel volledig inbouw
schel
deurbel
aansluitpunt data/telefoon/televisie (loos)
aansluitpunt kooktoestel (loos)
aansluitpunt kooktoestel
aansluitpunt boiler (loos)
aansluitpunt thermostaat
aansluitpunt thermostaat cv
aansluitpunt elektrische radiator
aansluitpunt omvormer f.b.v. zonnepanelen
aansluitpunt warmtepomp
aansluitpunt wasmachine
aansluitpunt wasdroger
aansluitpunt gebalanceerde ventilatie-unit
aansluitpunt keukenmeubel + lichtpunt
radiator
vloerverdelers cv installatie
opstelplaats wasmachine
opstelplaats wasdroger
opstelplaats koelkast
opstelplaats gebalanceerde ventilatie-unit
opstelplaats warmtepomp + boiler
opstelplaats warmtepomp
opstelplaats boiler
positie optioneel extra boiler
opstelplaats omvormer f.b.v. zonnepanelen
zonnepanelen (positie indicatief)
buitenkraan met schroput
buitenkraan
schroput
De voor uw woning van toepassing zijnde symbolen zijn opgenomen in de plattegronden.

Opties: gevelaanzichten en plattegronden

Woningtype:
A1, A2, A3 en A4

AARLESCH E RVEN

Project : BEST, FASE 2, 32 KOOPWONINGEN

Bouwnummers : 201 t/m 204

Schaal : zie tekening

Datum : 29 juli 2022

Tekeningnummer : VK-215



Van Wanrooij
Bouwbedrijf
Van Wanrooij Bouwbedrijf B.V.
Postbus 4
5386 ZG GEFFEN
T. 073-5340400
W. www.vanwanrooij.nl