




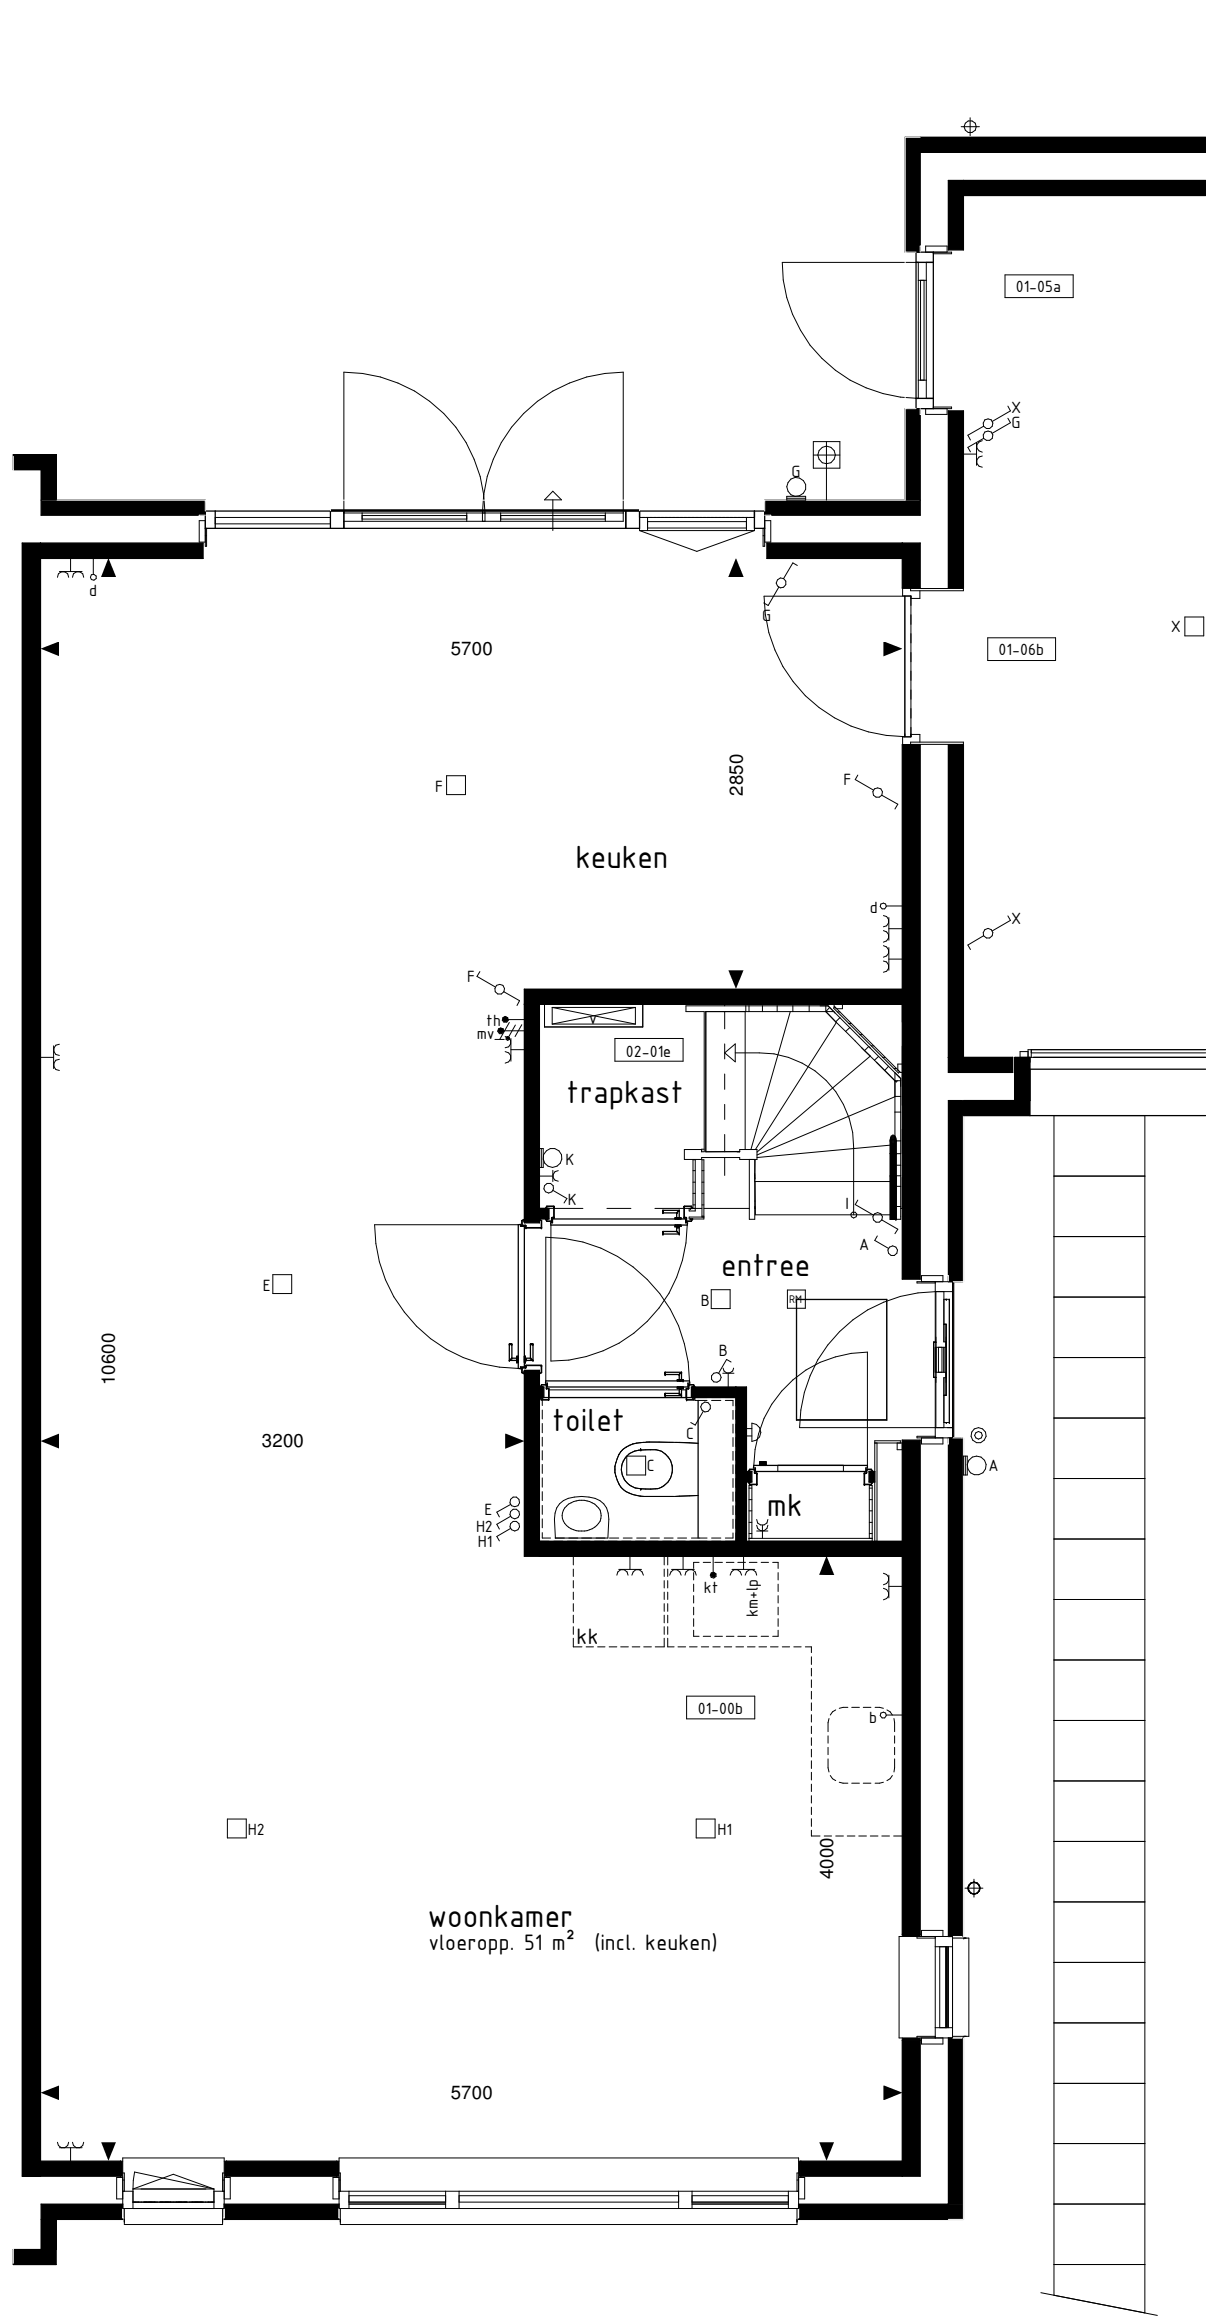


BEGANE GROND

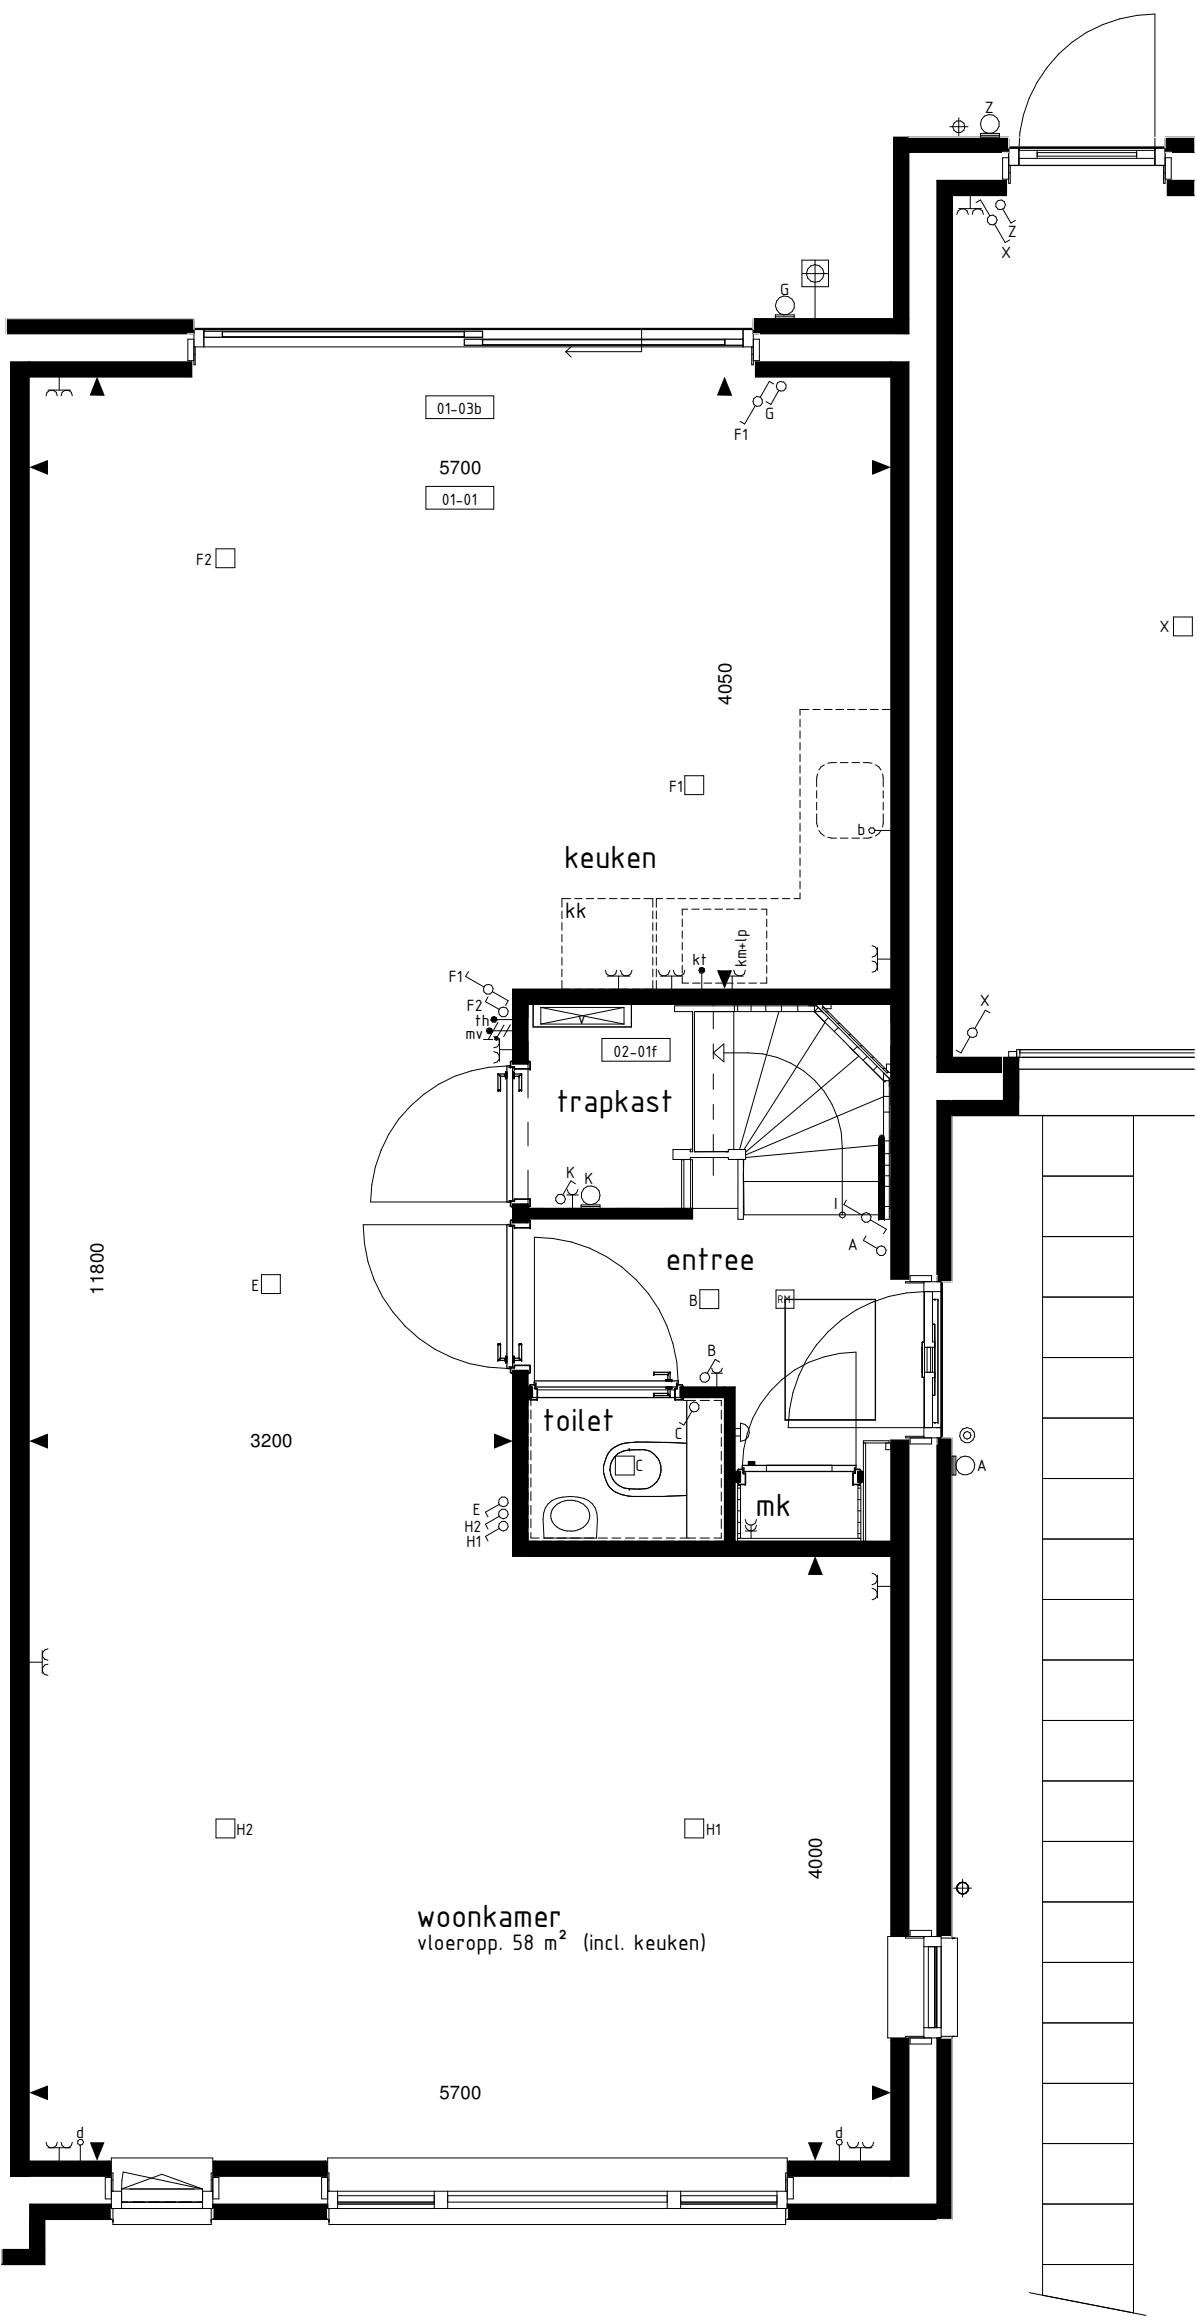


BEGANE GROND

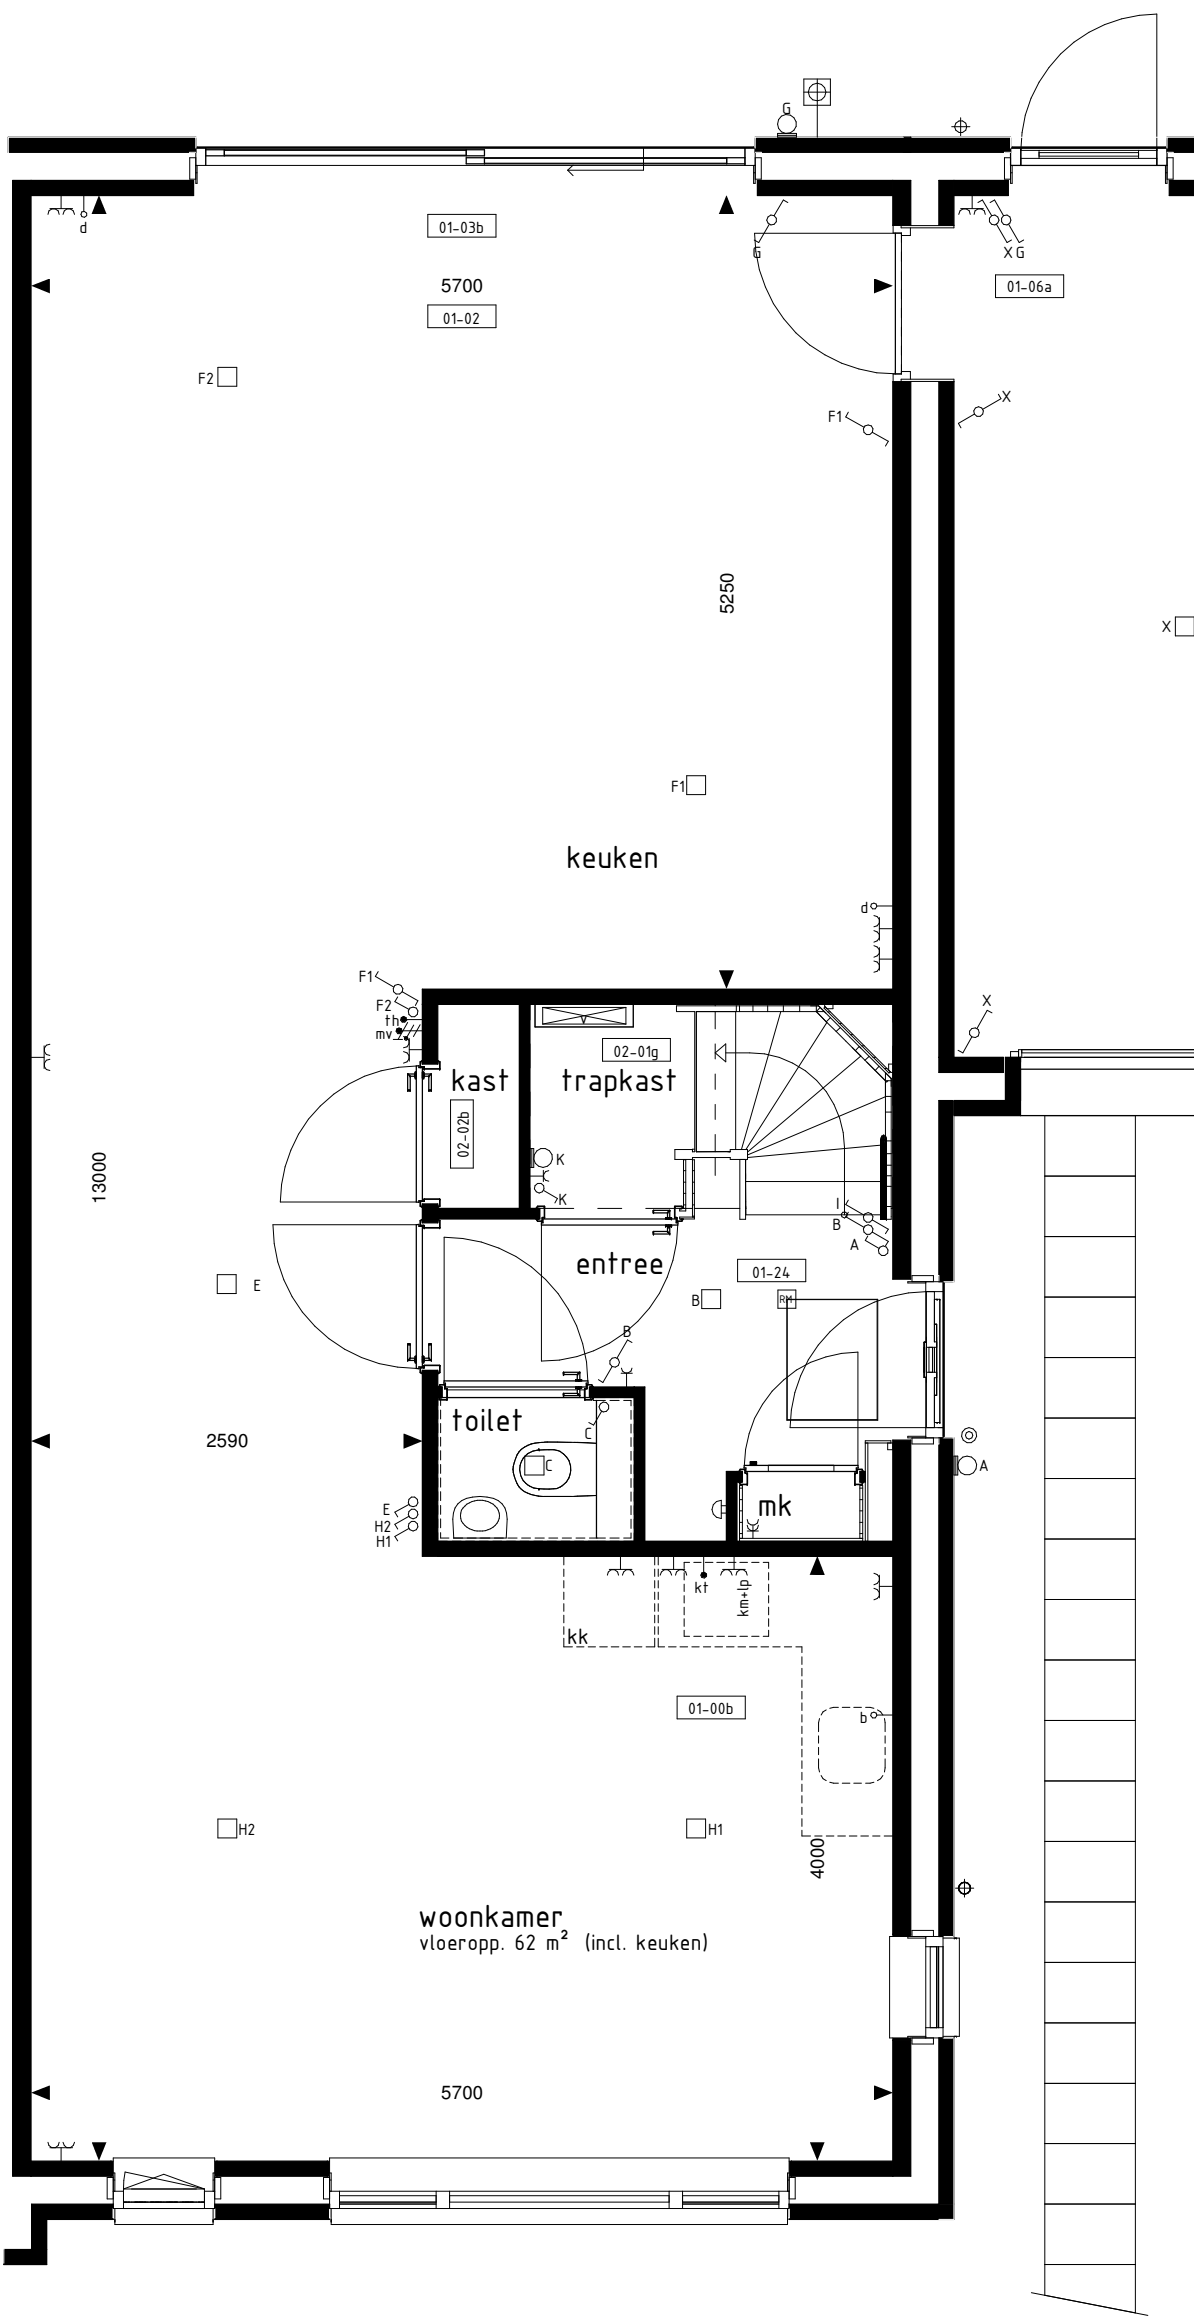


BEGANE GROND

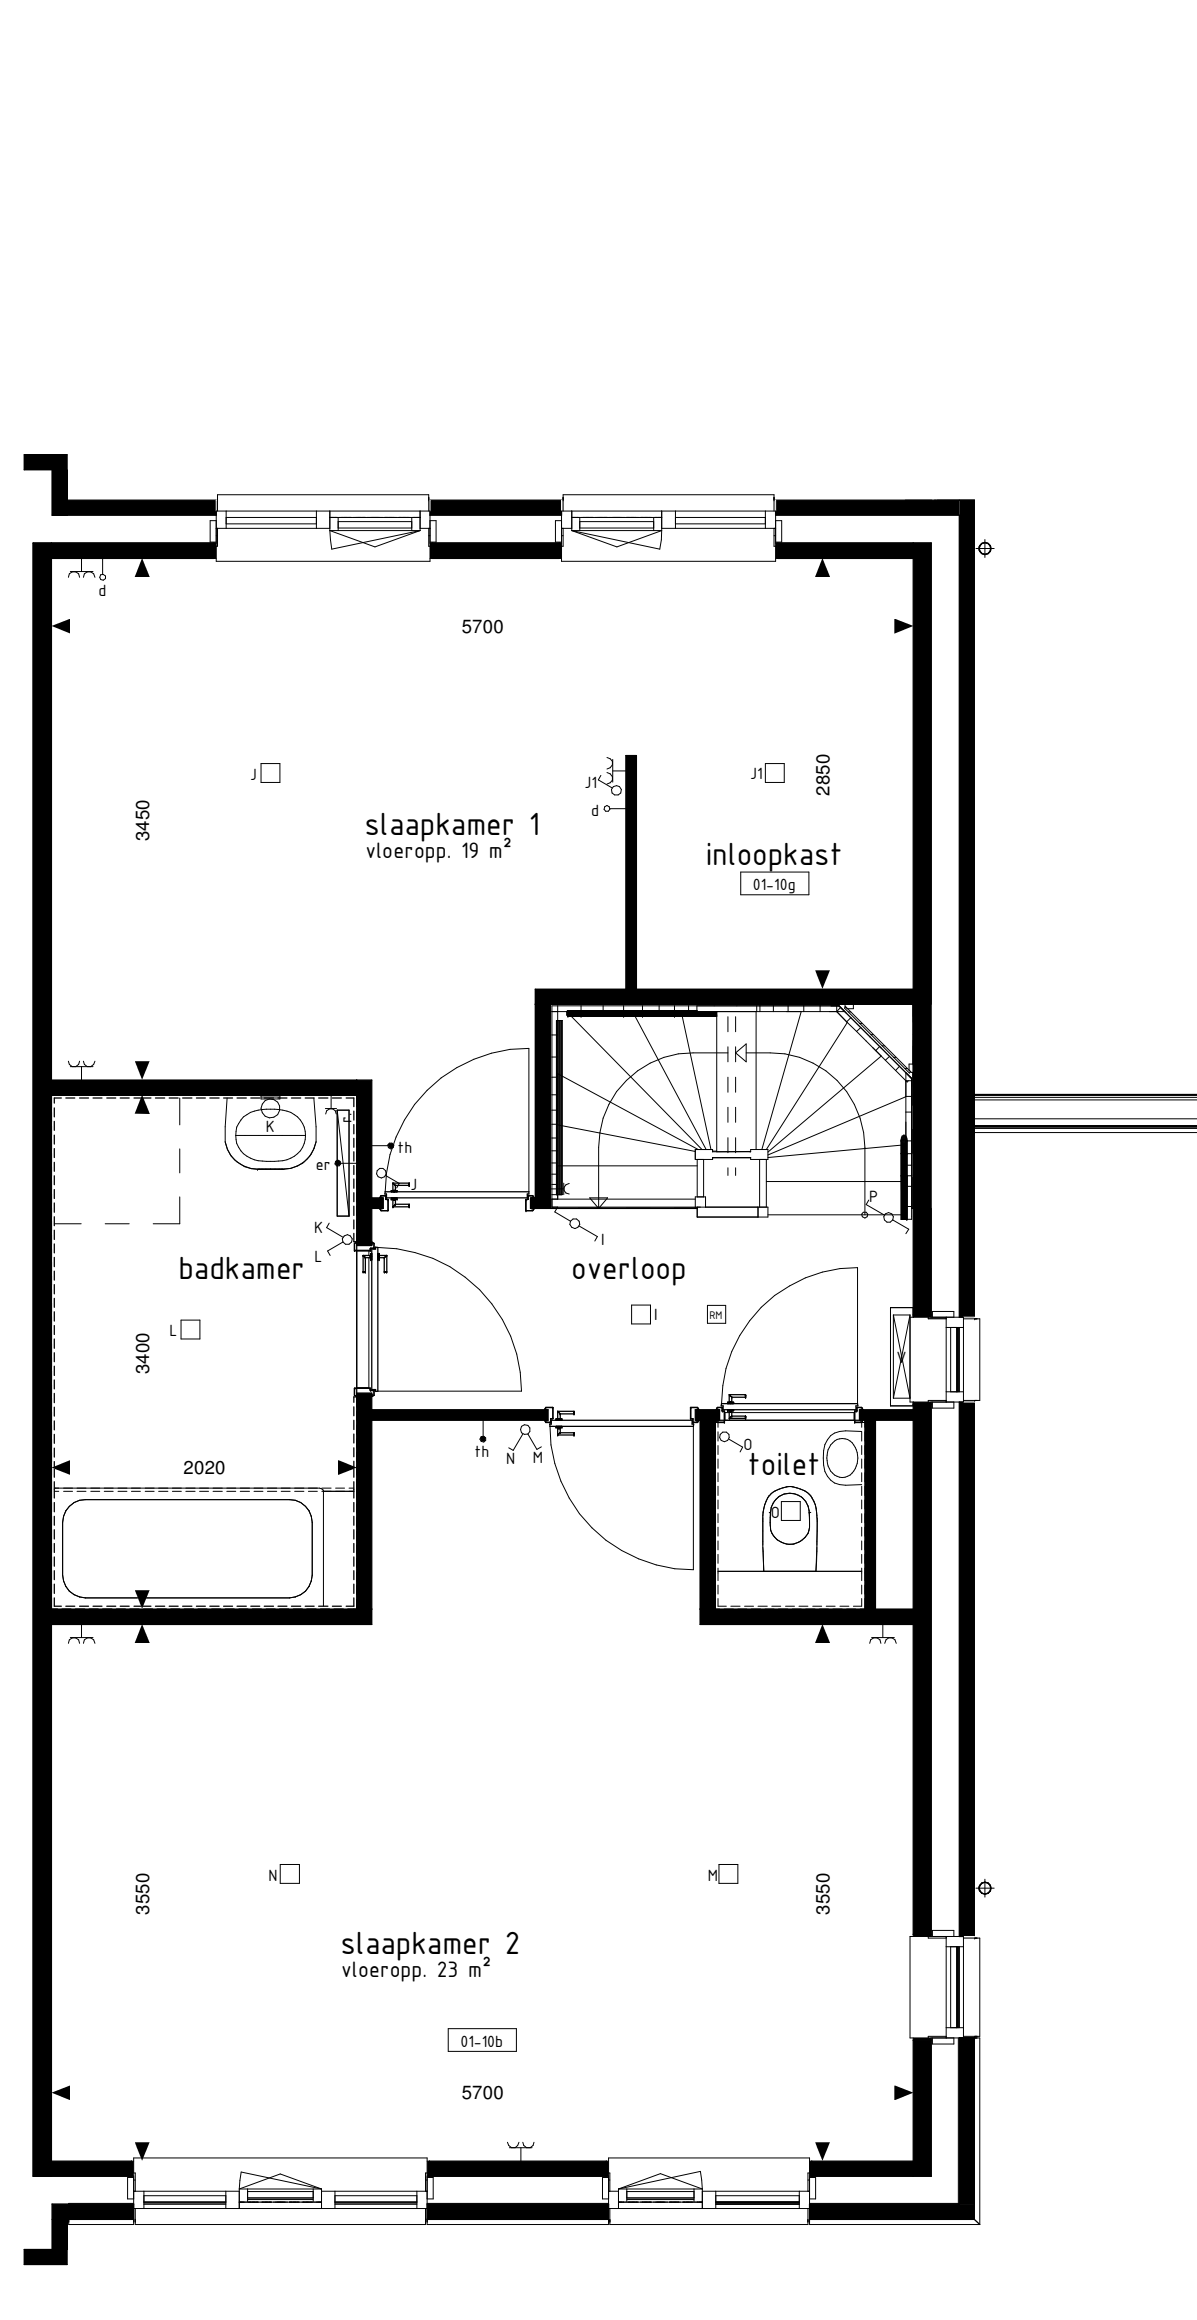


1e VERDIEPING

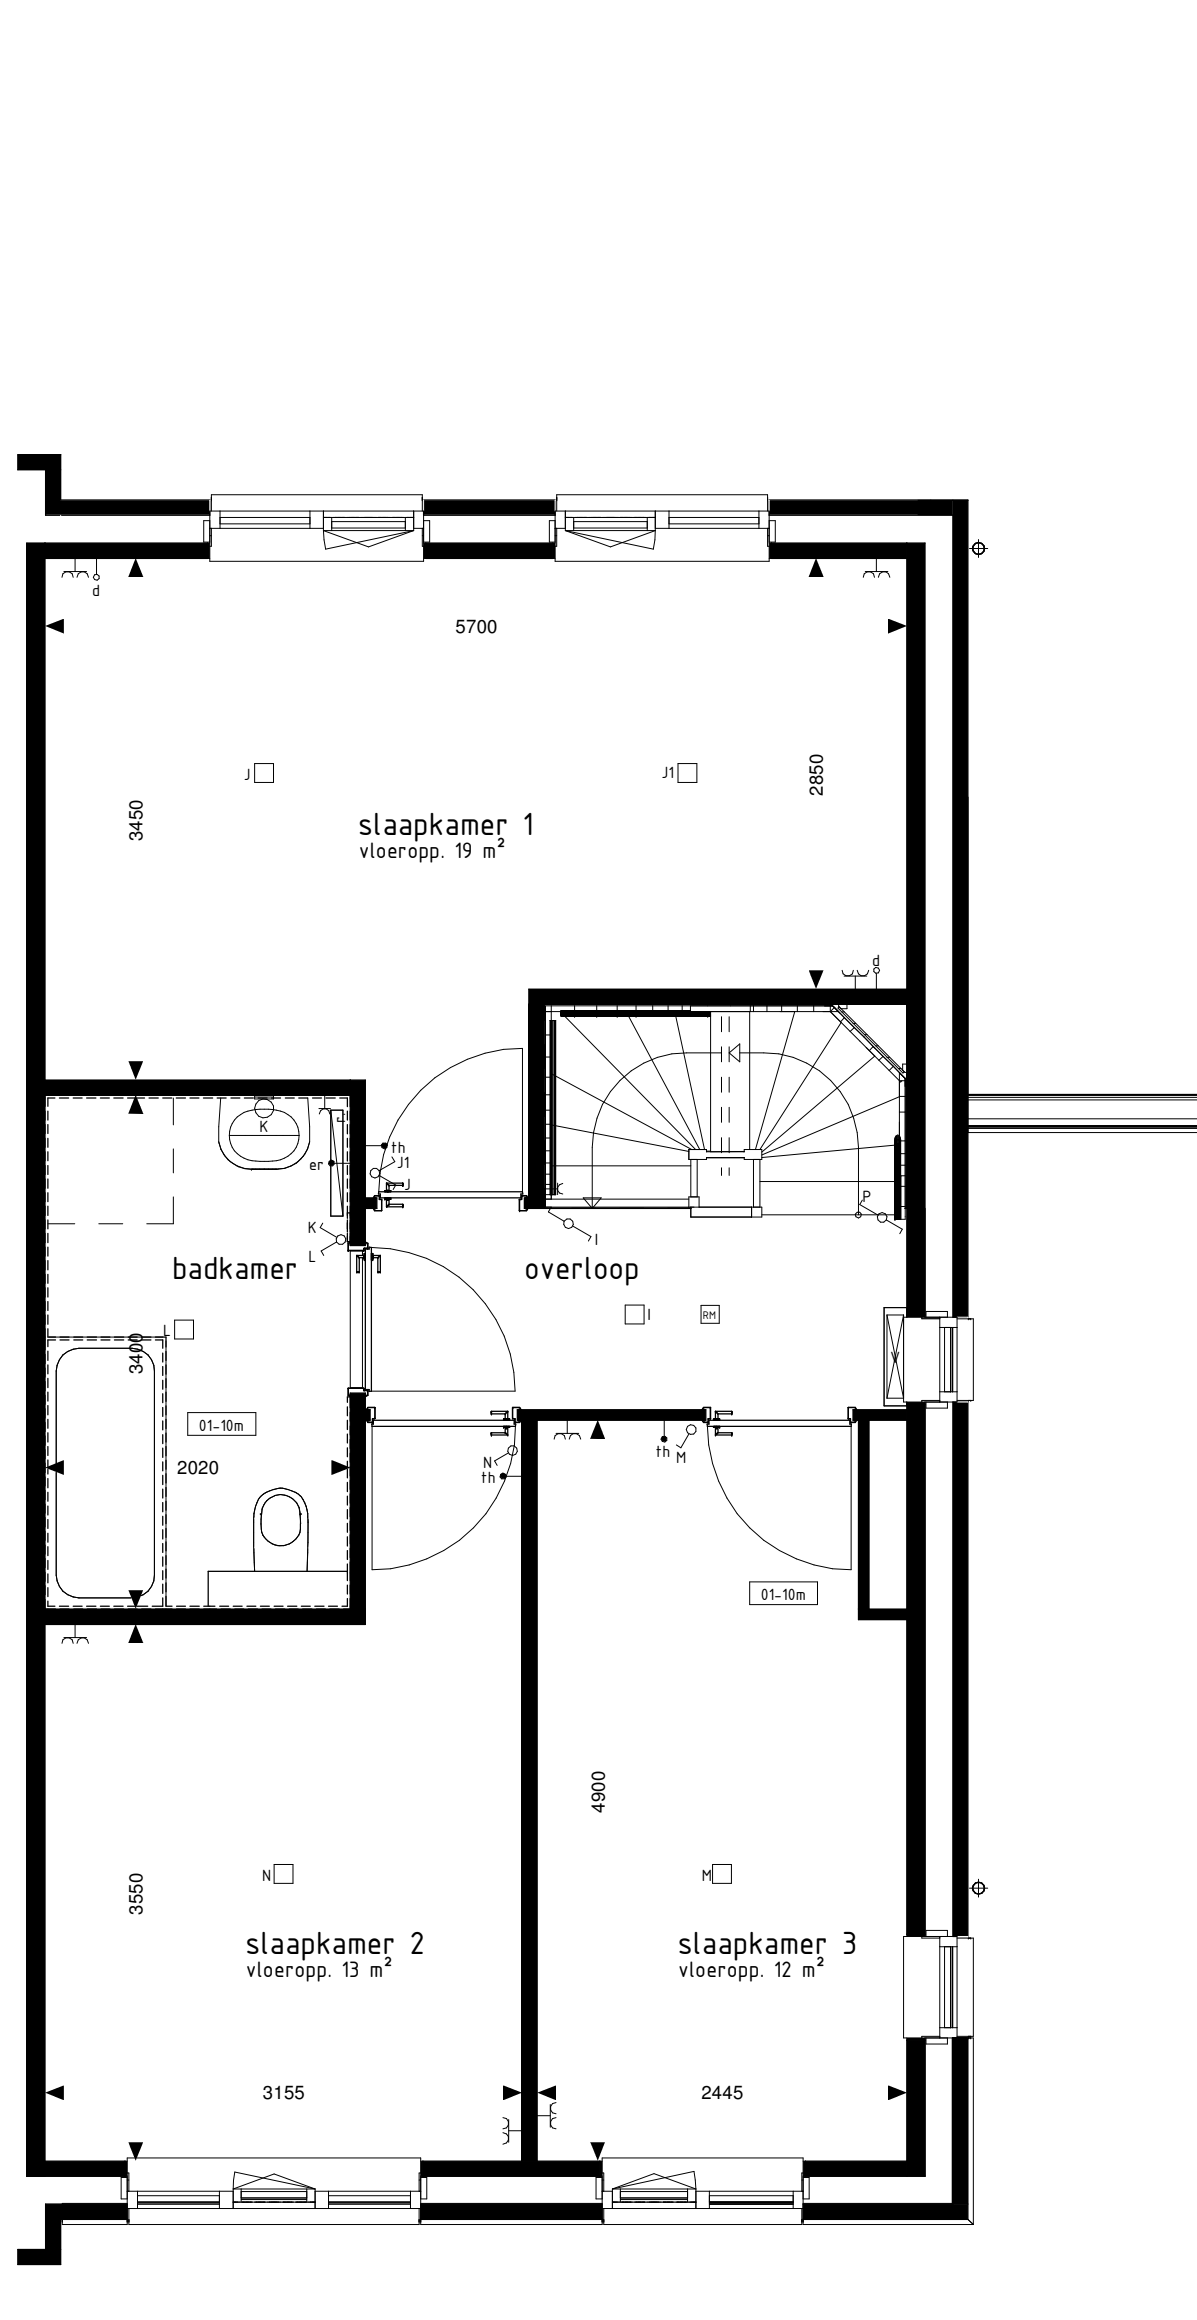


1e VERDIEPING

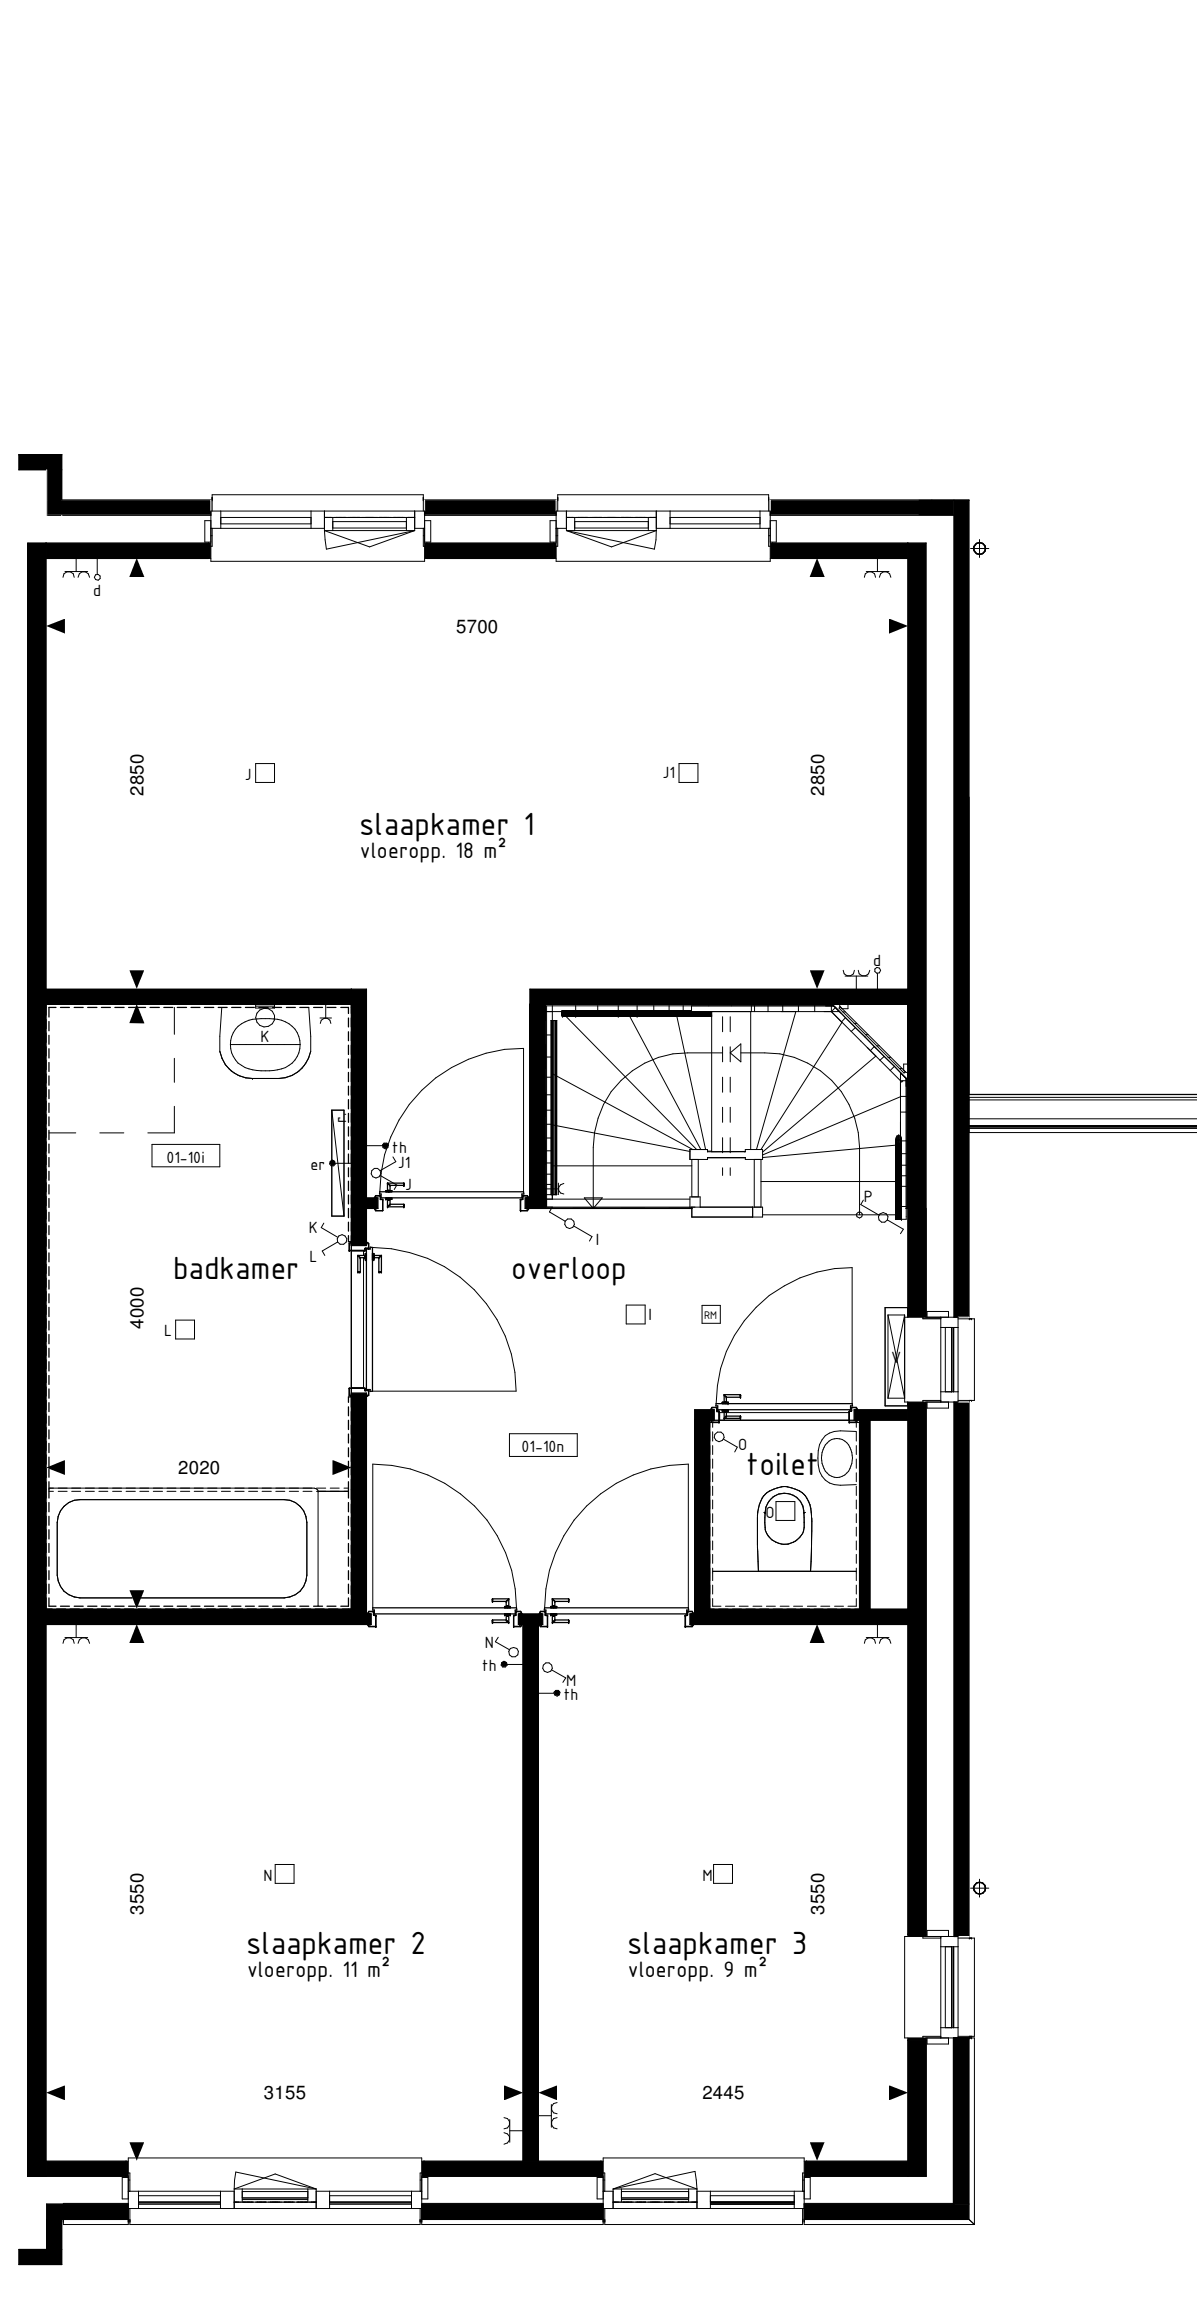

1e VERDIEPING

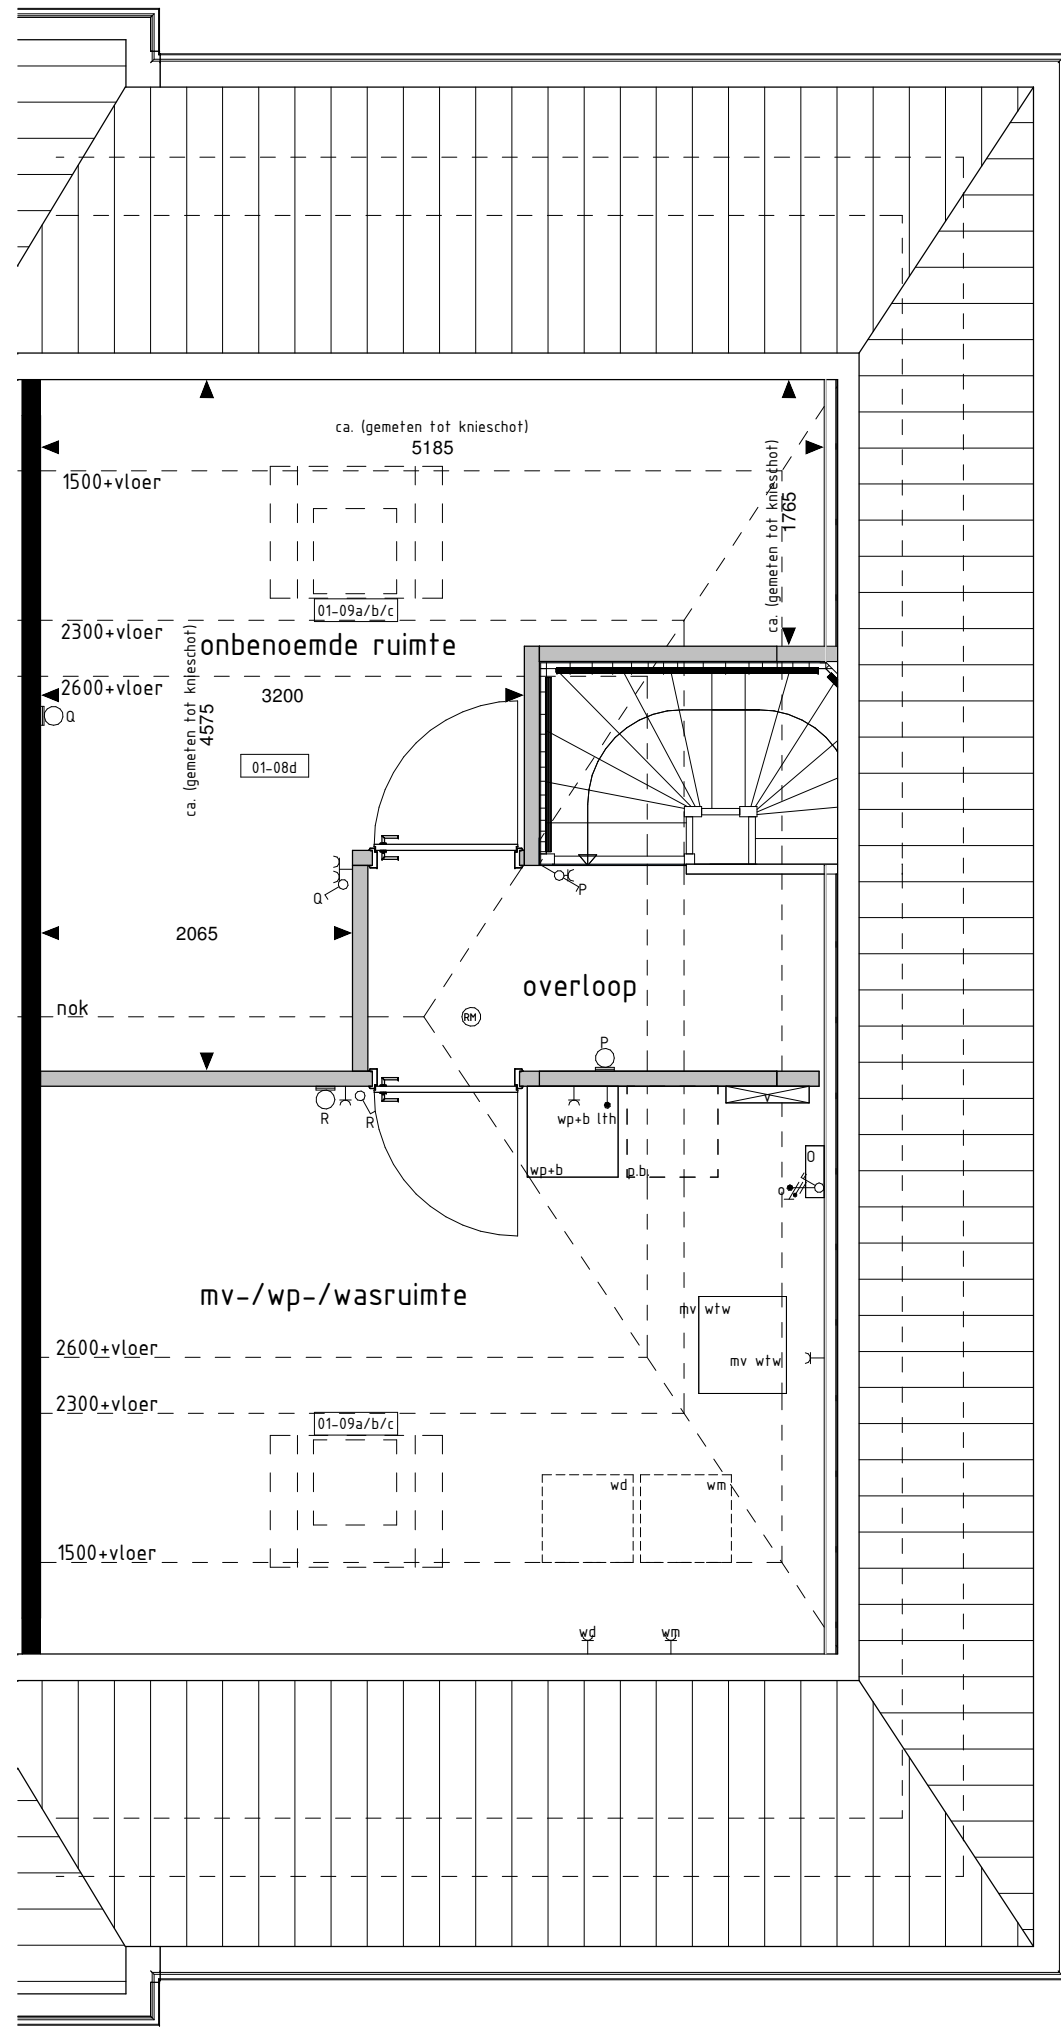

2e VERDIEPING

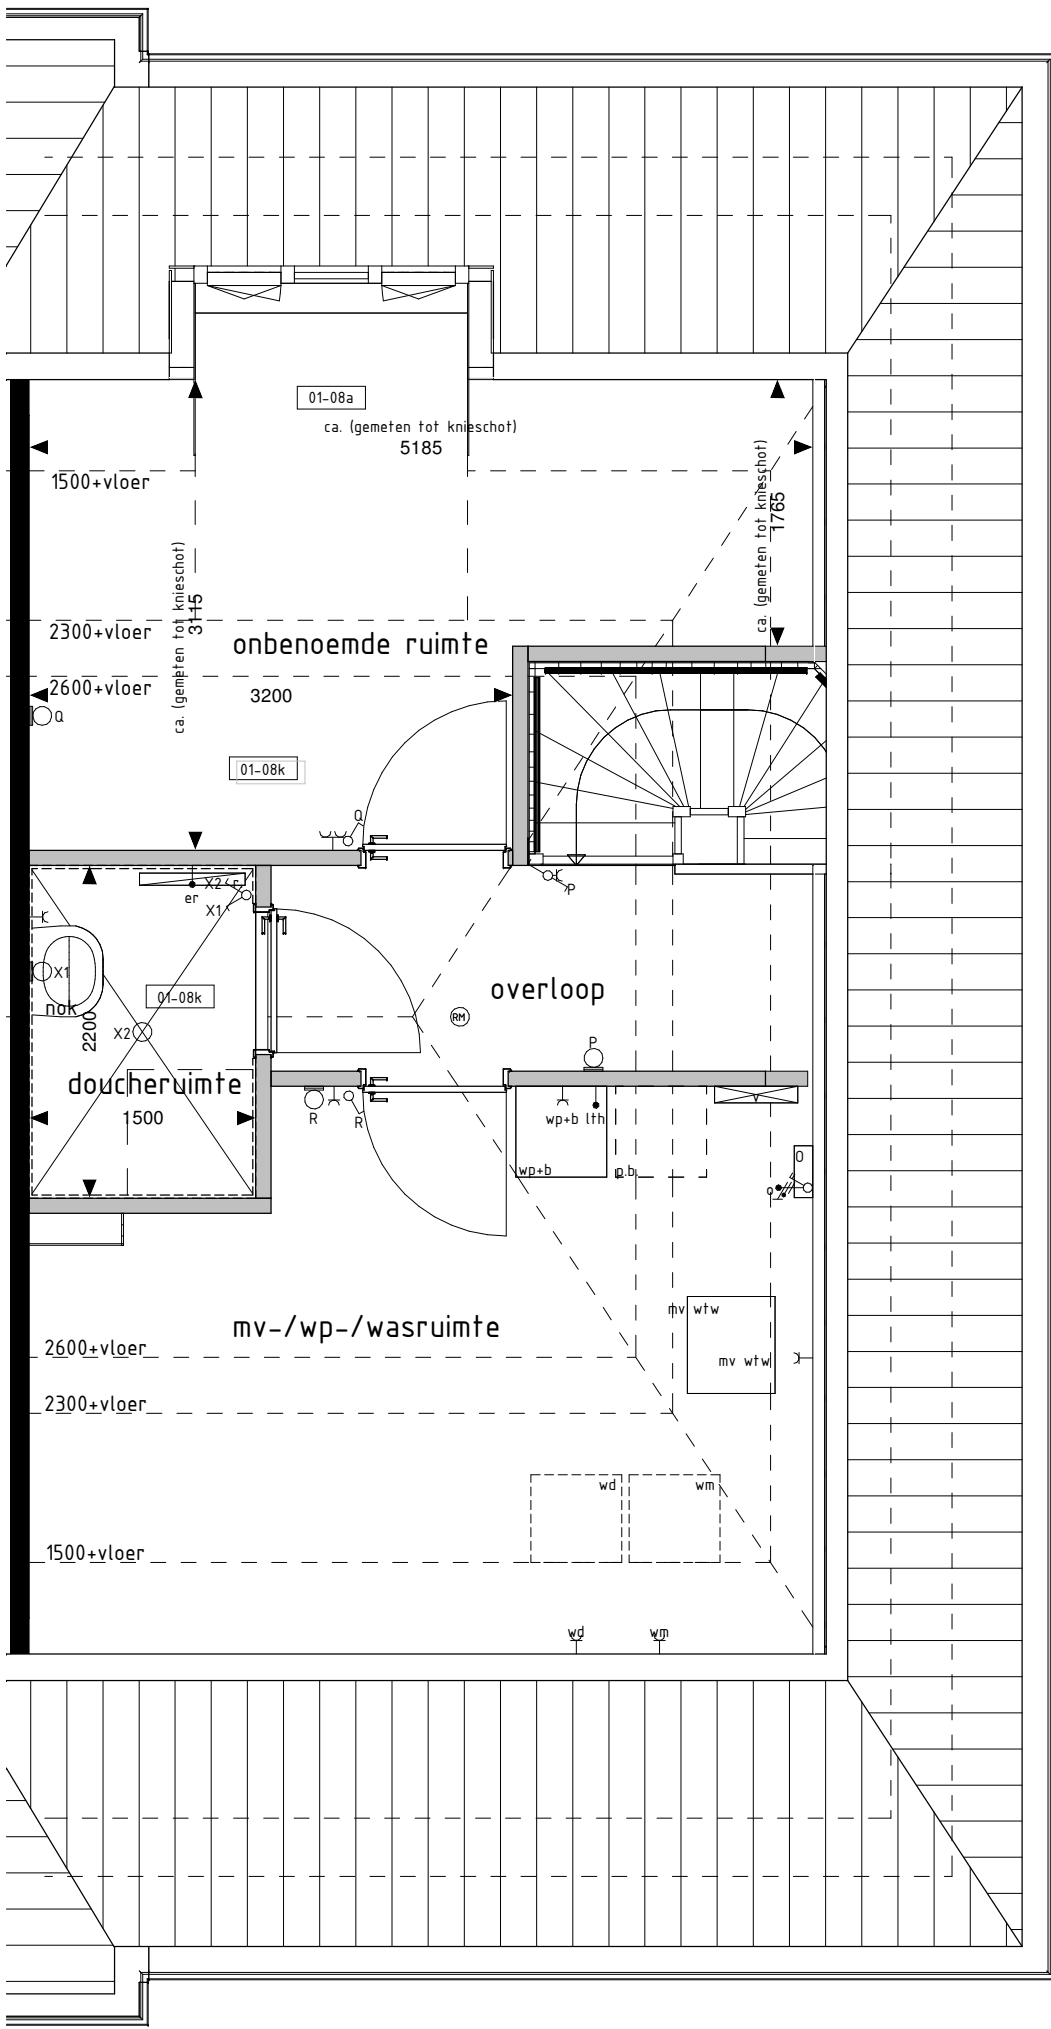

2e VERDIEPING



VOORGEVEL



ACHTERGEVEL

RENVOOI OPTIES

- 01-00b Keuken in woonkamer.
- 01-01 Uitbreiding 2000mm aan achterzijde woning.
- 01-02 Uitbreiding 2400mm aan achterzijde woning.
- 01-03b Schuifpui in achtergevel (p.v. basis kozijn).
- 01-04c Onderste deel van kozijn dichtzetten middels paneelverlating.
- 01-05a Deurkozijn garage achtergevel verplaatsen naar zijgevel.
- 01-06a Deurkozijn tussen garage en woning lalleren mogelijk i.c.m. optie 01-05b.
- 01-06b Deurkozijn tussen garage en woning.
- 01-08a Dakkapel in achtergevel (breedte ca. 1800mm).
- 01-08d Ombouwende ruimte op 2e verdieping.
- 01-08k Doucheruimte (inclusief tegelwerk en sanitair) en 1 ombouwende ruimte op 2e verdieping.
- 01-09a Dakvenster (br. ah. ca. 1100x1800mm).
- 01-09b Dakvenster (br. ah. ca. 1800x1800mm).
- 01-09c Dakvenster (br. ah. ca. 1500x1800mm).
- 01-10b Samenvoegen slaapkamer 2+3.
- 01-10c Inloopkast in slaapkamer 1.
- 01-10d Vergrotten badkamer (inclusief tegelwerk, exclusief aanpassing sanitair).
- 01-10e Verplaatsen clozet naar badkamer i.c.m. vergrotten slaapkamer 3 en vervallen van separate toiletruimte op de 1e verdieping (inclusief vervallen tegelwerk, exclusief aanpassing sanitair).
- 01-10f Vergrotten van zeevloer.
- 01-24 Vergrotten entree (inclusief verschuiven toilet).
- 02-01a Trapkast zonder vergrotten entree en toegang vanuit entree.
- 02-01f Trapkast zonder vergrotten entree en toegang vanuit keuken.
- 02-01g Trapkast i.c.m. optie 01-24.
- 02-02b Vaste kast lalleren mogelijk i.c.m. optie 01-24.

De op deze tekening getoonde woning, inclusief opties, kan een gespecialiseerde versie van uw woning betreffen.

Alle opties worden getoond a.d.v. de gevels en plattegronden van bew. 2. De opties zijn echter ook van toepassing voor de overige bouwnummers met eventuele afwijkende gevel en/of plattegronden.

BOUWKUNDIG RENVOOI

- schakelaar enkel
- schakelaar dubbel
- wisselschakelaar
- regeling mech. ventilatie
- plafondlichtpunt
- plafondlichtpunt opbouw
- wandlichtpunt
- rookmelder
- rookmelder opbouw
- geaard wandcontactdoos enkel
- geaard wandcontactdoos dubbel opbouw
- geaard wandcontactdoos dubbel volledig opbouw
- schel
- deurbel
- aansluitpunt data/telefoon/halevisie (loos)
- aansluitpunt rookmelder (loos)
- aansluitpunt koelkast (loos)
- aansluitpunt boiler (loos)
- aansluitpunt thermostaat
- aansluitpunt thermostaat cv
- aansluitpunt elektrische radiator
- aansluitpunt omvormer f.b.v. zonnepanelen
- aansluitpunt warmtepomp
- aansluitpunt wasmachine
- aansluitpunt wasdroger
- aansluitpunt gebalanceerde ventilatie-unit
- aansluitpunt keukenmeubel + lichtpunt
- radiator
- vloerverwarming installatie
- opstelplaats wasmachine
- opstelplaats wasdroger
- opstelplaats koelkast
- opstelplaats gebalanceerde ventilatie-unit
- opstelplaats warmtepomp + boiler/vat
- opstelplaats warmtepomp
- opstelplaats boiler/vat
- postie optioneel extra boiler/vat
- opstelplaats omvormer f.b.v. zonnepanelen
- zonnepanelen (postie indachtig)
- buizenkraan met schroefput
- buizenkraan
- schroefput

De voor de woning van toepassing zijnde symbolen zijn opgenomen in de plattegronden.

Opties: gevelaanzichten en plattegronden

Woningtype:
D

EKERSCHOT

Project : OIRSCHOT 37 WONINGEN

Bouwnummers : 02, 09, 12 en 15

Schaal : zie tekening

Datum : 27-09-2021

Tekeningnummer : VK-25

