



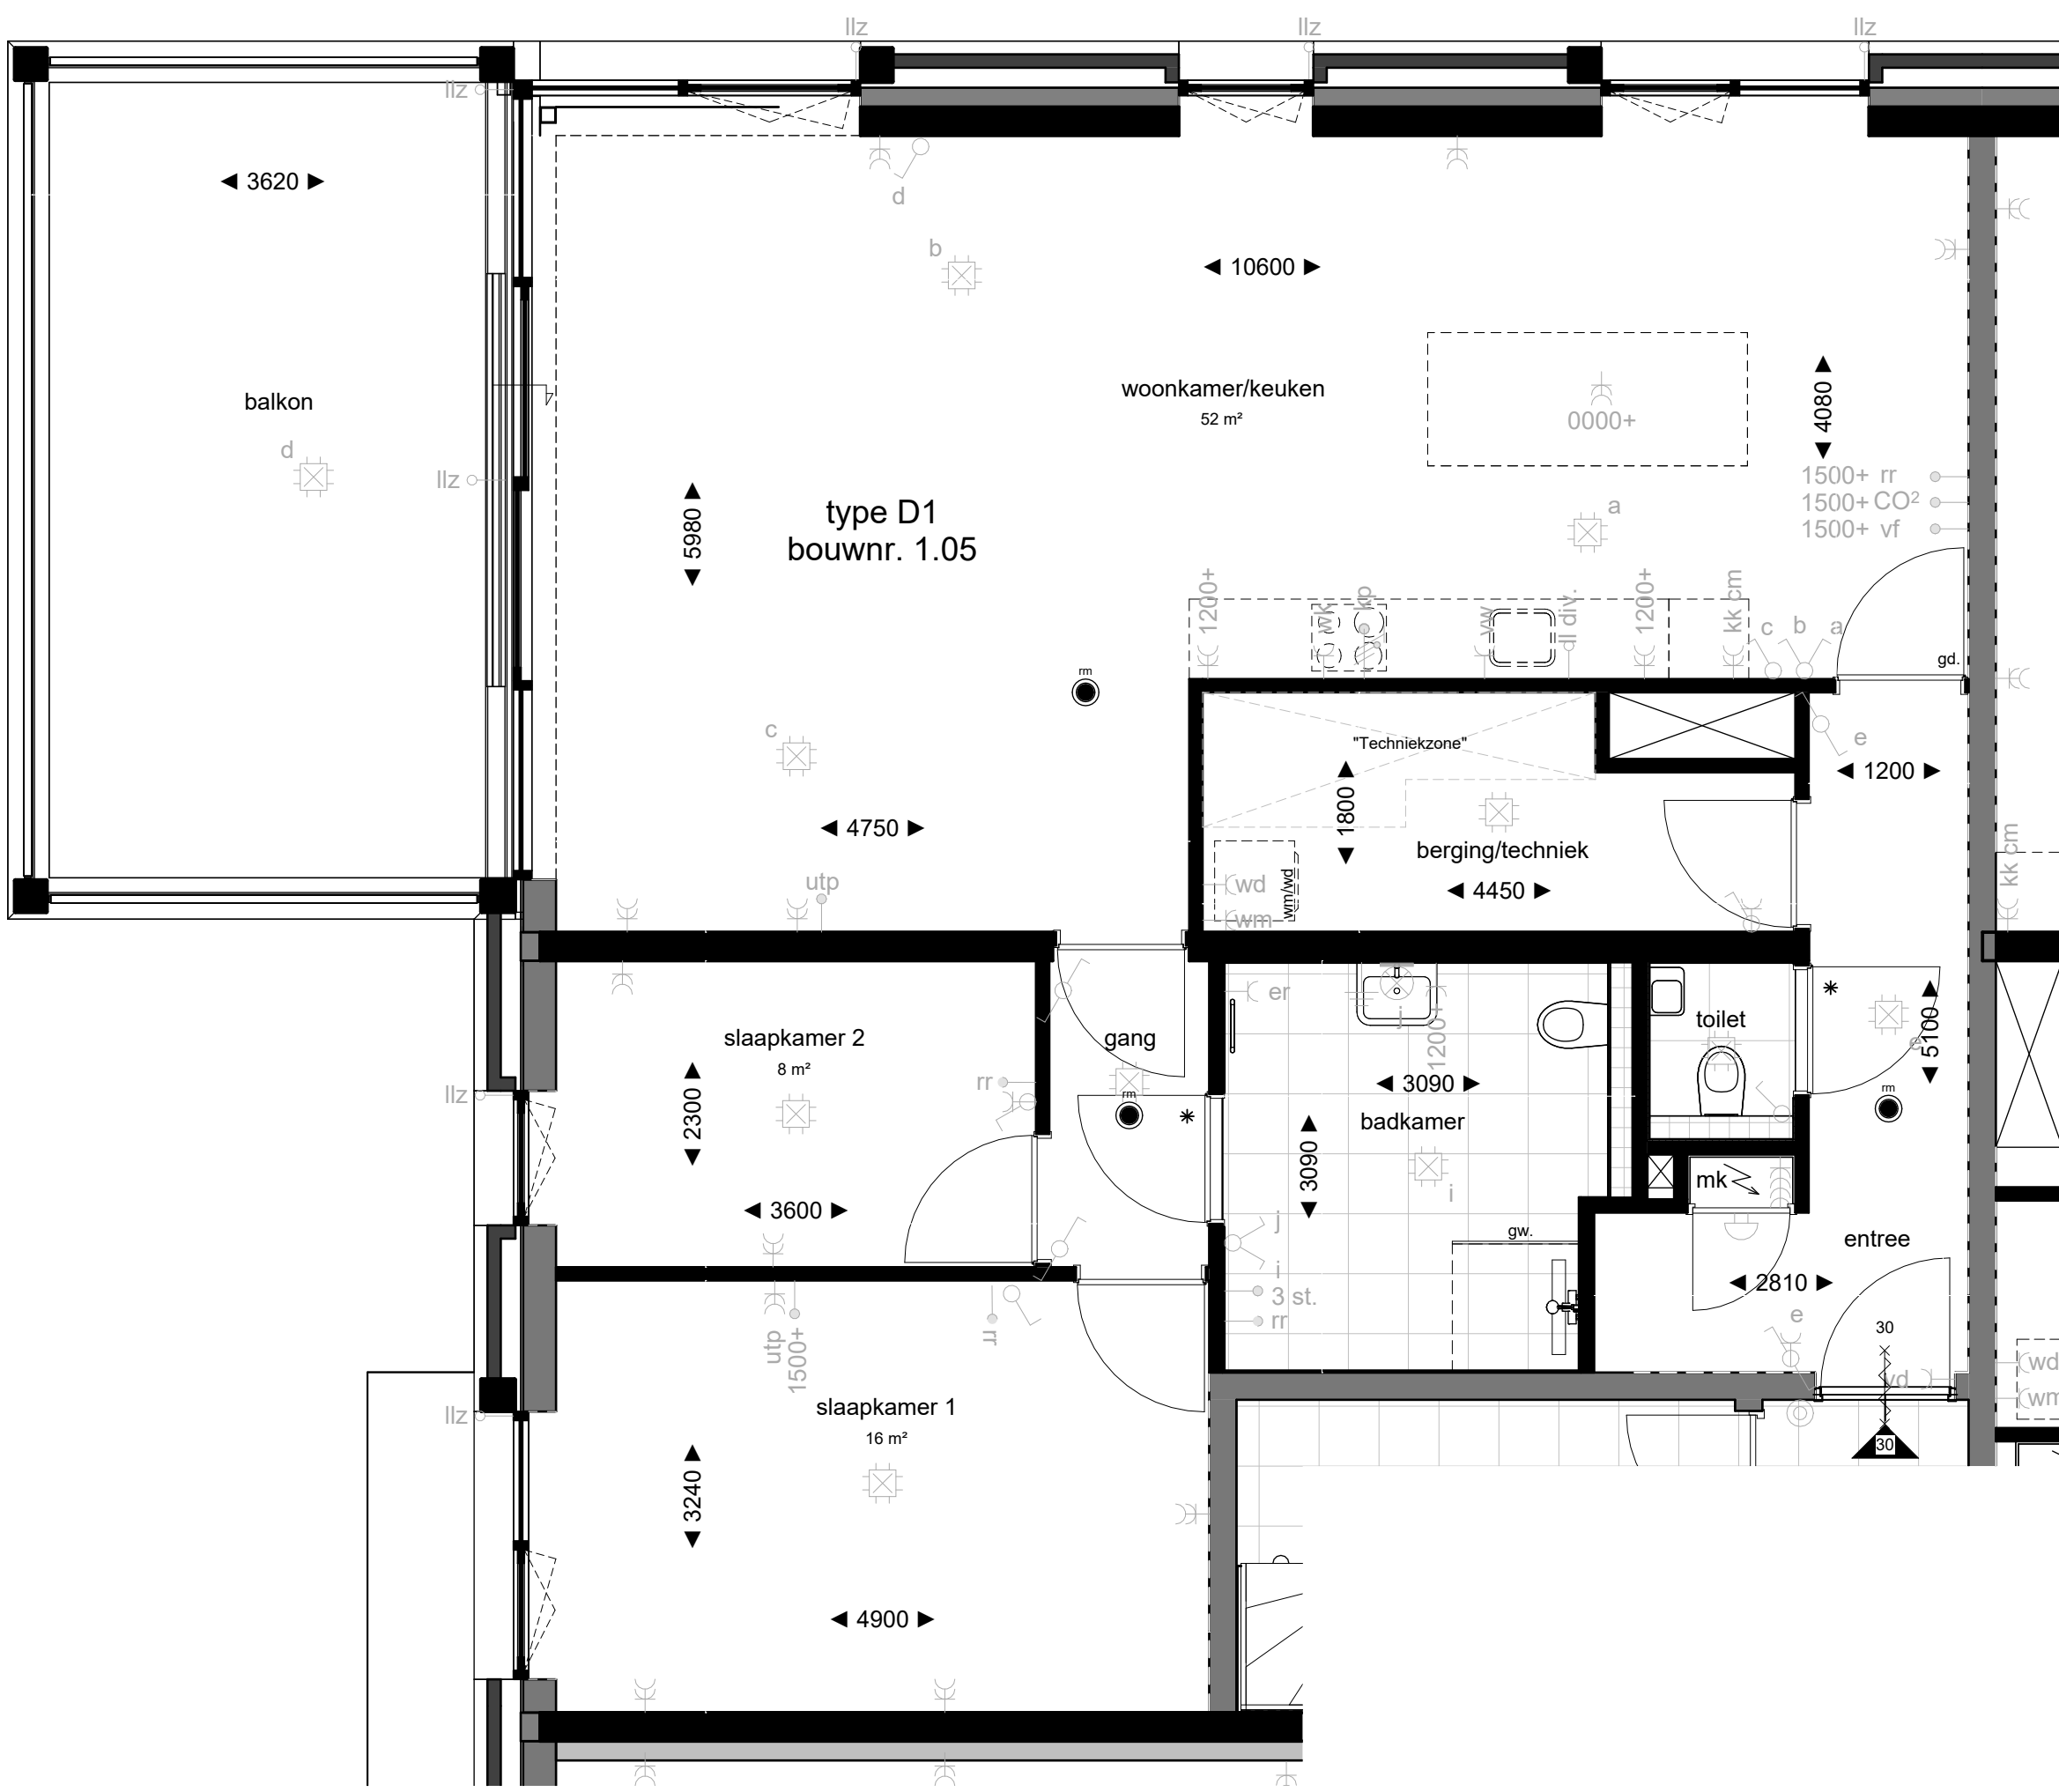

Legenda verkoop

	entree		afzuigventiel
	gw. glazen douche wand		inblaasventiel
	gd. glasdeur		rm rookmelder
	deur/kozijn met weerstand tegen brandoverslag van tenminste 30min. zelfsluitend		hemelwaterafvoer (indicatief aangeduid)
	bel-schel		3 st. 3 standen schakelaar batterij
	beldrukker		vt verzamel thermostaat
	wandlichtpunt (exclusief armatuur)		vf videofoon
	wandlichtpunt (inclusief armatuur)		pv pv leiding naar dak
	plafondlichtpunt (exclusief armatuur)		utp utp bedraad
	plafondlichtpunt (inclusief armatuur)		co2 CO2 sensor ventilatiesysteem
	enkelpolige schakelaar		rr ruimteregeling
	wisselschakelaar		litz ledige leiding zonwering
	kruisschakelaar		ov ledige leiding
	serieschakelaar		aardpunt
	enkele wandcontactdoos geaard		afkortingen
	dubbele wandcontactdoos geaard		ss sleutelschakelaar
	rookmelder (aangesloten op lichtnet) cf. NEN 2555		vi verkeerslicht
	wm aansluiting wasmachine op aparte groep		ed elektrische deurdranger
	wd aansluiting wasdroger op aparte groep		es elleboog schakelaar
	vw aansluiting vaatwasser op aparte groep		sv stuwdruk ventilator
	kk aansluiting koelkast		av axiaal ventilator
	wk aansluiting wasmekap / recirculatiekap		h hydrofloor
	tp aansluiting kookplaat 400V 3x16A		vd vrijlooperdranger
	wp bi aansl. WP buiten		er elektrische radiator
	wp bu aansl. WP buiten		kk koelkast
	hoogte aansluitpunten tenzij anders vermeld:		cm combi magnetron
	- schakelmateriaal 1050+vl		afsl afsluitbaar
	- wandcontactdozen 300+vl		spwd spatwaterdicht
	keukenleverancier		vv vloerverwarming verdeler
			bv buitenvoeler
			wtw wtw-unit
			vwp vuilwaterpomp

- De posities van de afzuigpunten mechanische ventilatie zijn indicatief op de tekening weergegeven. Na een verdere technische afstemming wordt het definitieve aantal en posities vastgesteld. Deze kunnen afwijken t.o.v. de posities op uw contract tekening.
- De posities van alle schakelaars en lichtpunten zijn indicatief op de tekening weergegeven. Na een verdere technische afstemming worden de definitieve posities vastgesteld. Deze kunnen afwijken t.o.v. de posities op uw contract tekening.
- Algemeen: getoonde maatvoering is circa maatvoering. Dit kan bij oplevering mogelijk afwijken als gevolg van nadere technische uitwerking.
- Algemeen: maatlijnen zijn plaatselijk gemeten.
- Algemeen: voor beschrijving materialen en kleuren zie TO (technische omschrijving)
- De weergegeven installaties zijn indicatief. Dit kan bij oplevering mogelijk afwijken als gevolg van nadere technische uitwerking.
- Bk hekwerken 1000 + vloer, tenzij anders aangegeven.
- De positie van de keukenopstelling is indicatief ingetekend.
- Omliggend openbaar groen (m.u.v. plantenbakken) ligt ca 30cm lager t.o.v. terras, toegangspaden conform overzichtstekening. Voor uitwerkingen van tuinen en omgeving zie Tuinplan.
- Plantenbakken zijn onderdeel van de woningen. Voor uitwerkingen van plantenbakken zie Tuinplan.
- Rioleringen en nutsleidingen in / aan en onder plafonds in stallinggarage en bergingen staan niet aangeduid en worden nader uitgewerkt.
- Locaties van verlichting en elektra voorzieningen in algemene ruimten en techniekruimten staan indicatief aangeduid. Definitieve locaties worden bepaald na berekeningen en technische uitwerkingen

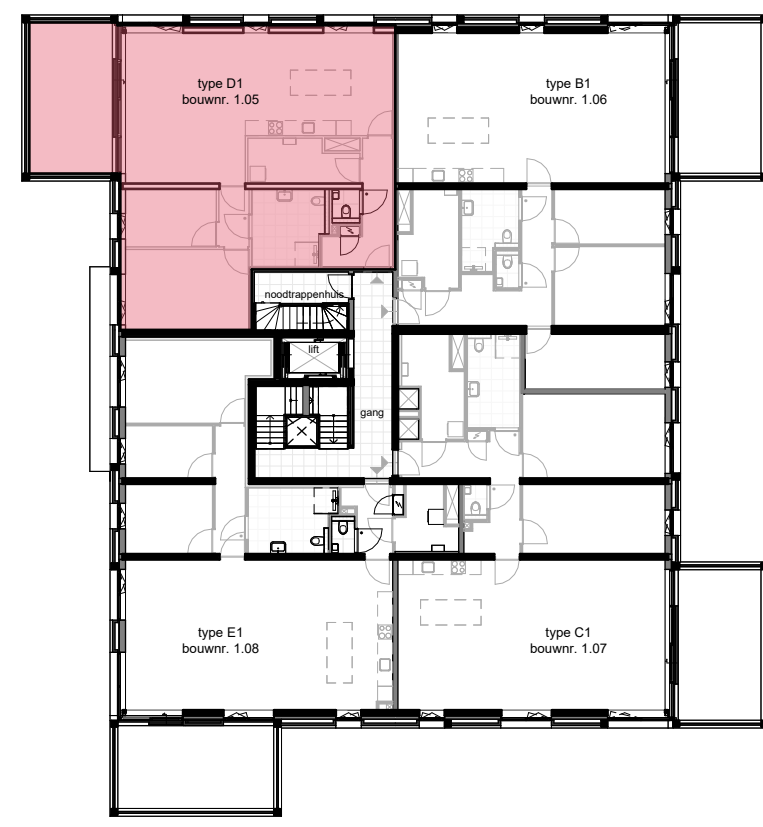

1e verdieping
1 : 50