




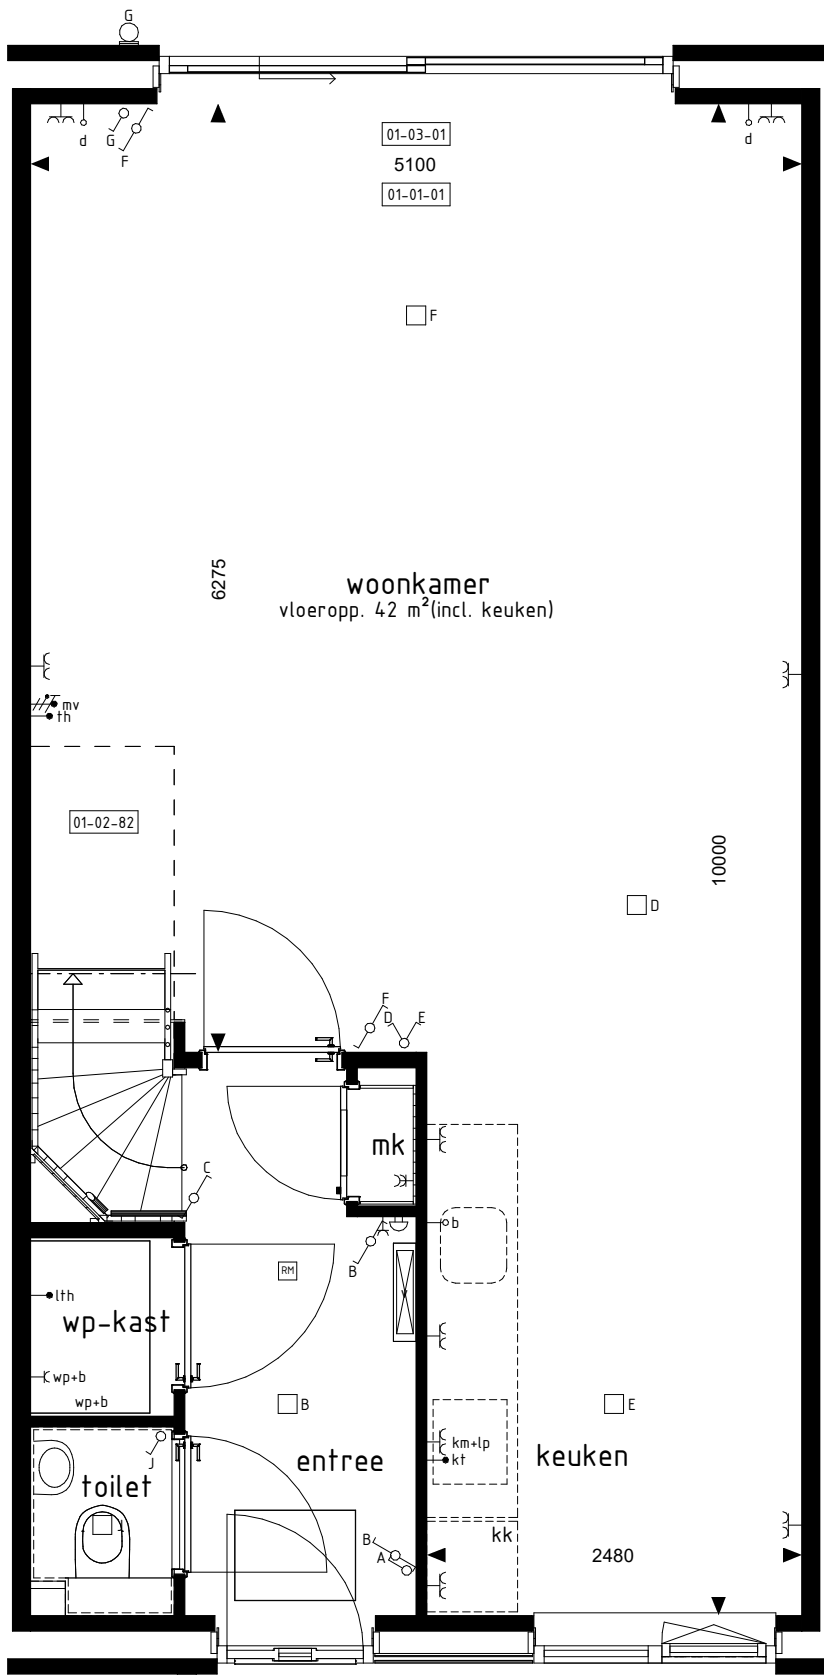

BEGANE GROND
1 : 50

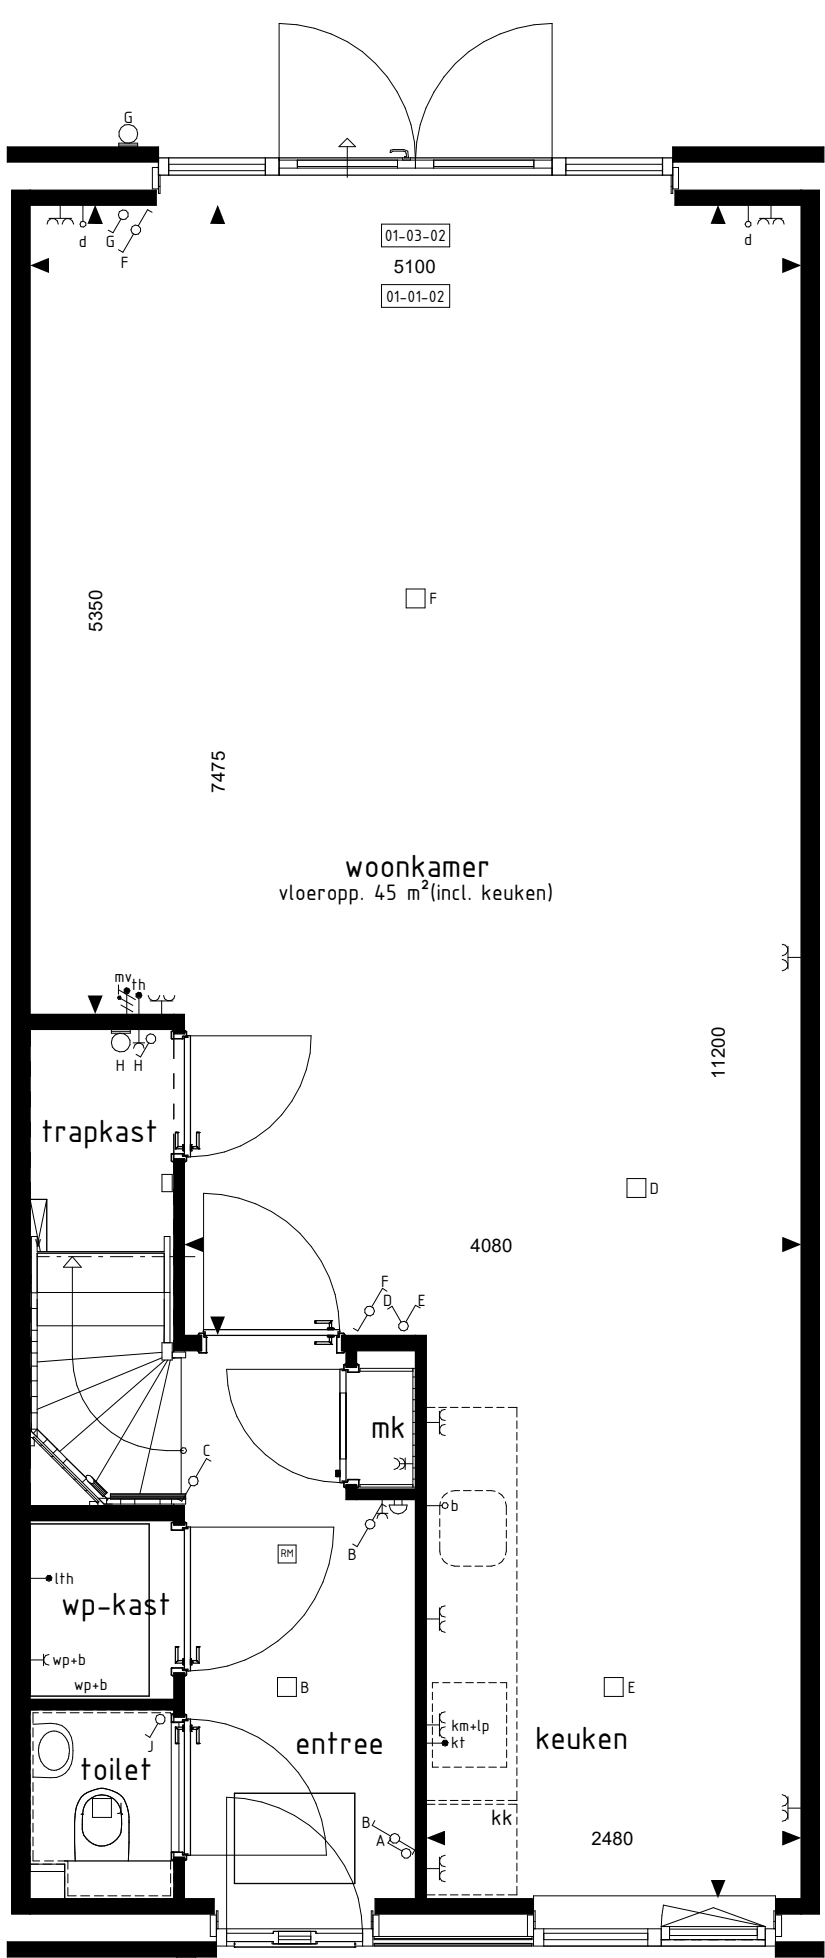


BEGANE GROND
1 : 50

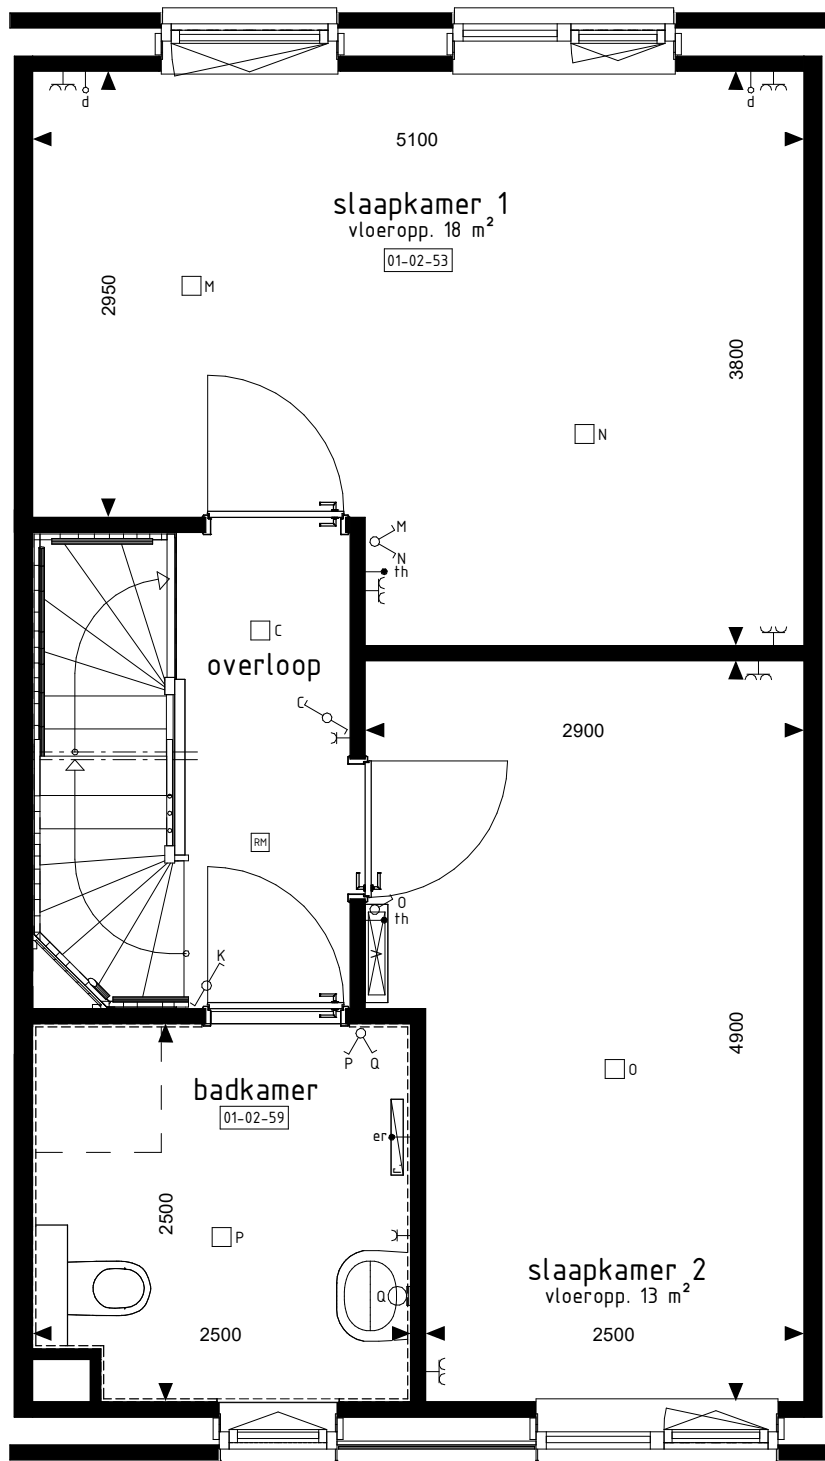


1e VERDIEPING
1 : 50




VOORGEVEL
1 : 50

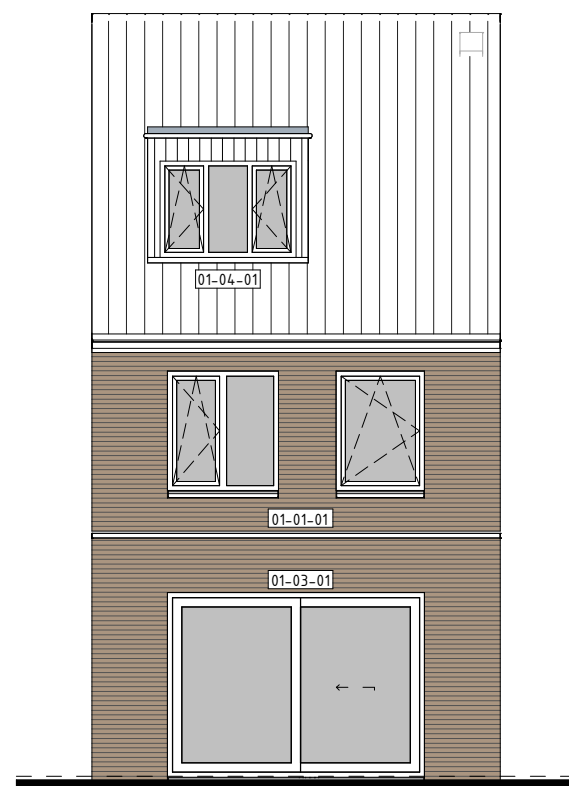


ACHTERGEVEL
1 : 50

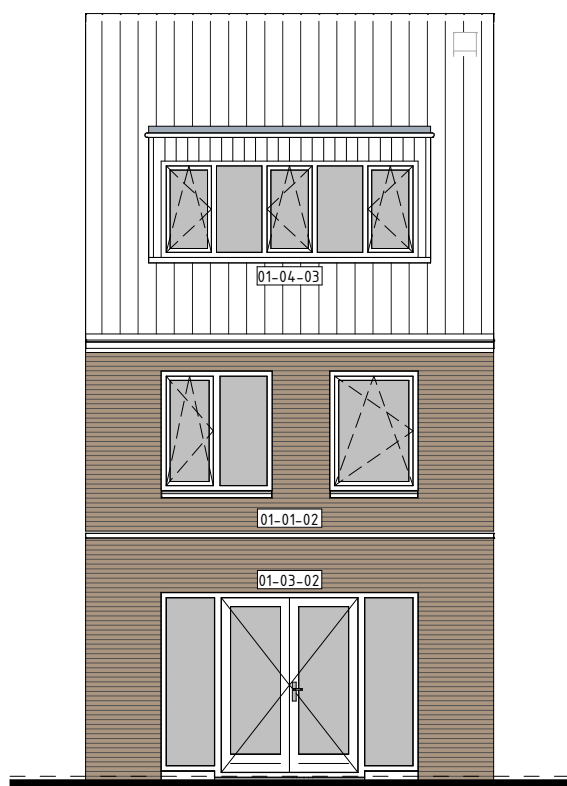


ACHTERGEVEL
1 : 50

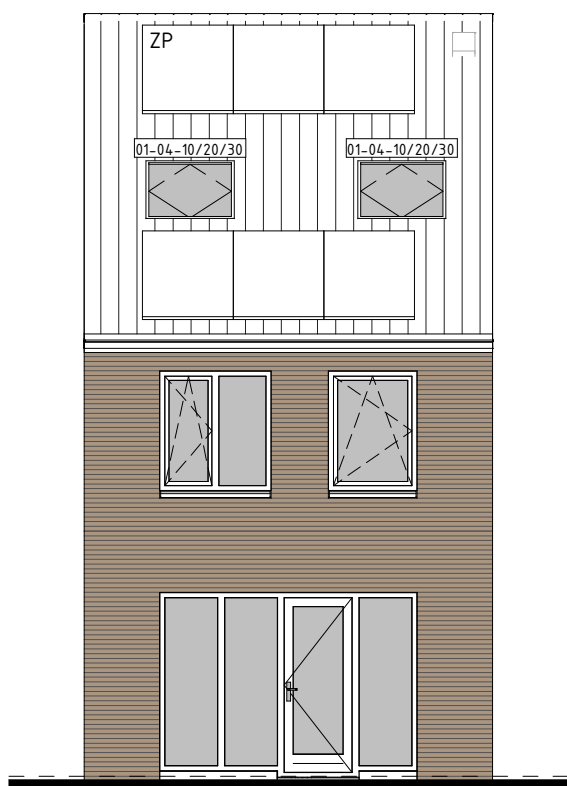


ACHTERGEVEL
1 : 50

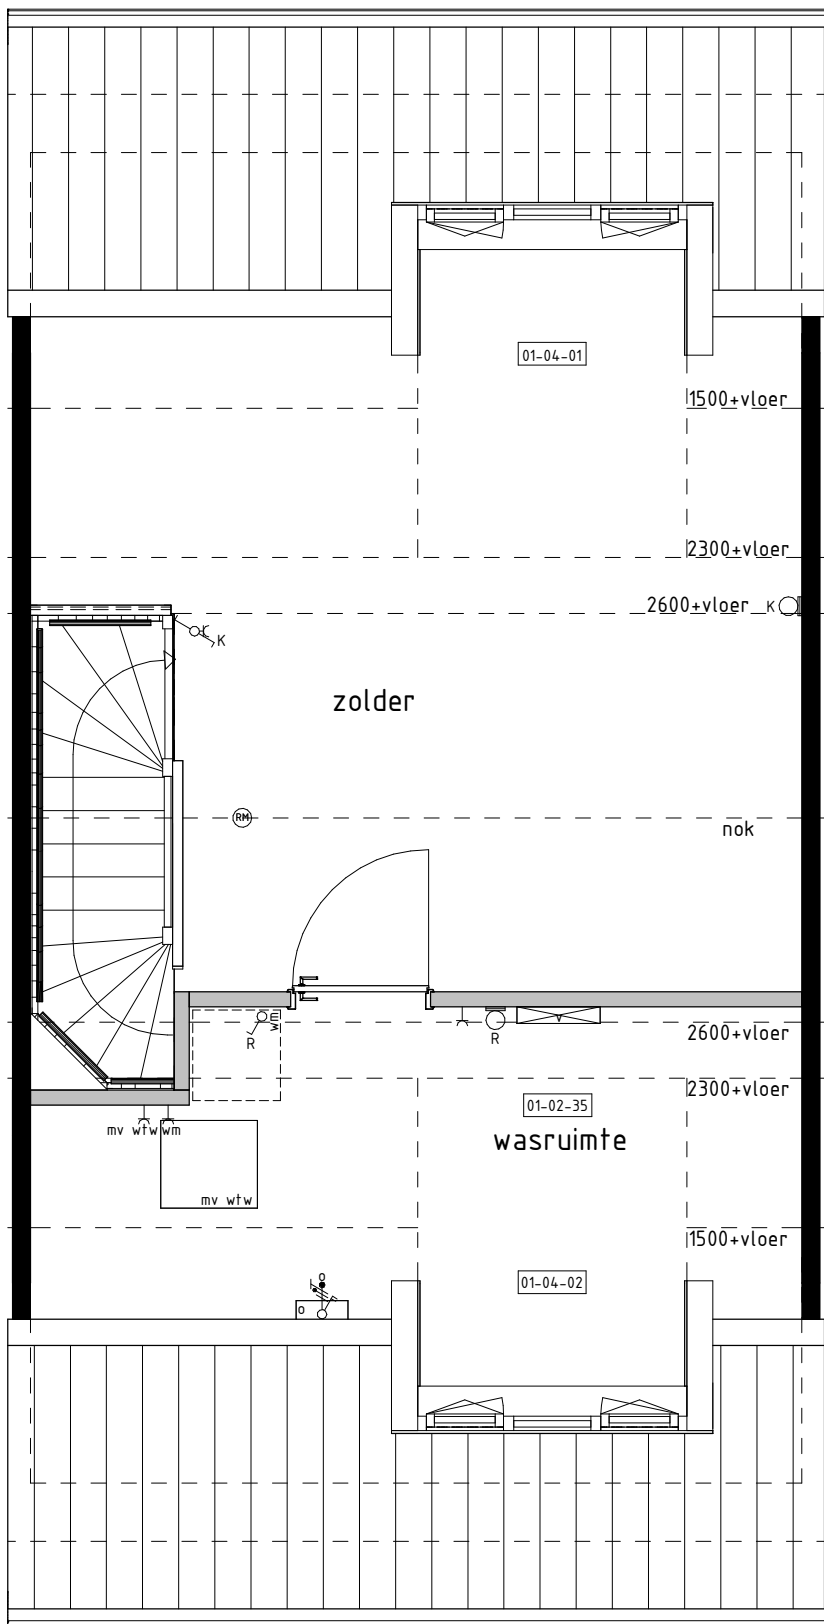

2e VERDIEPING
1 : 50

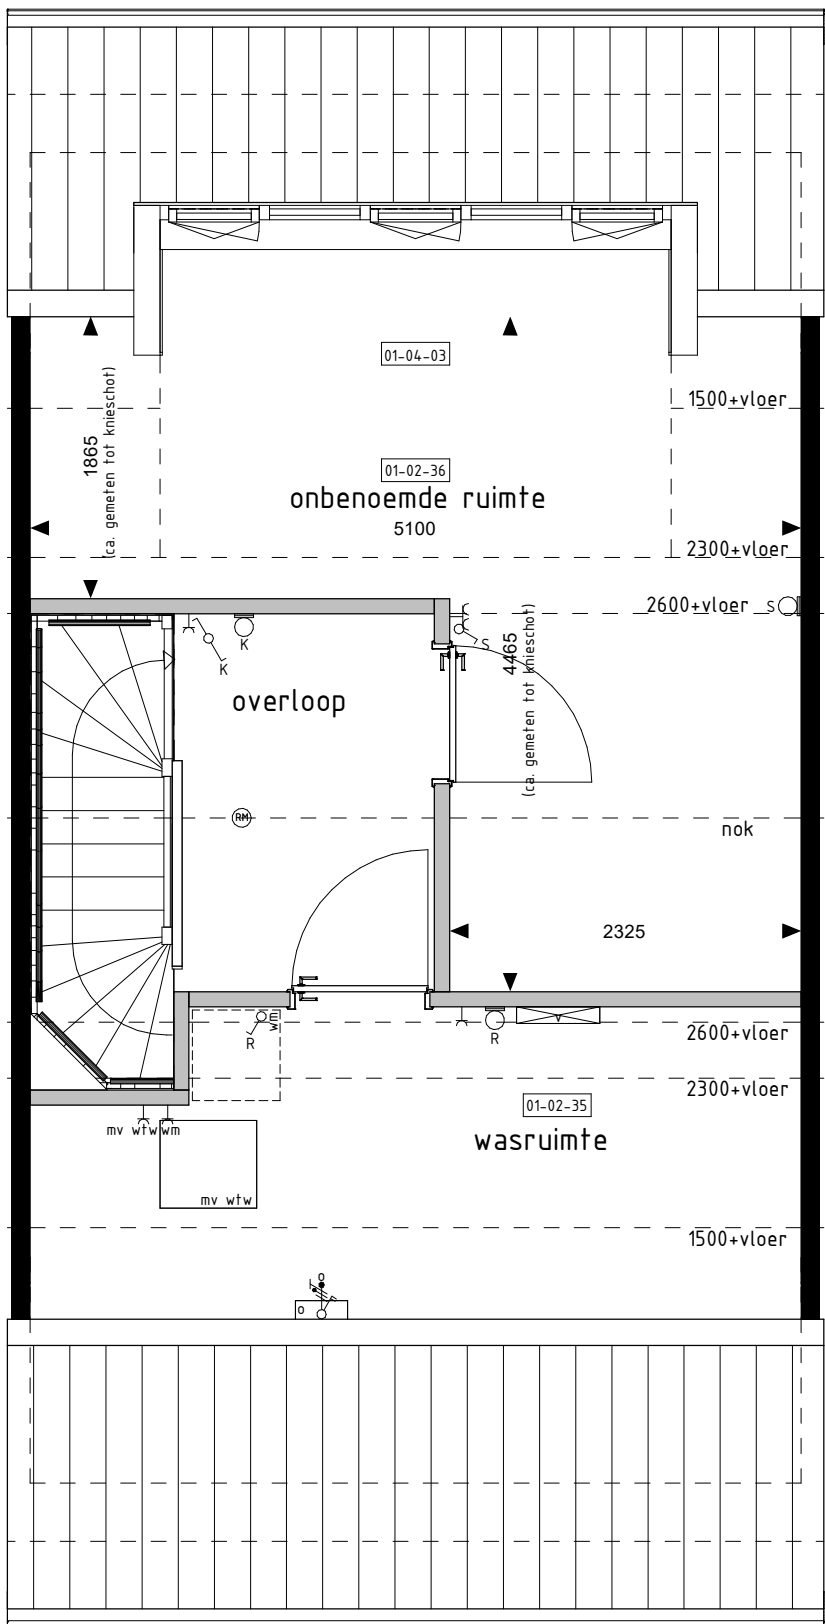

2e VERDIEPING
1 : 50

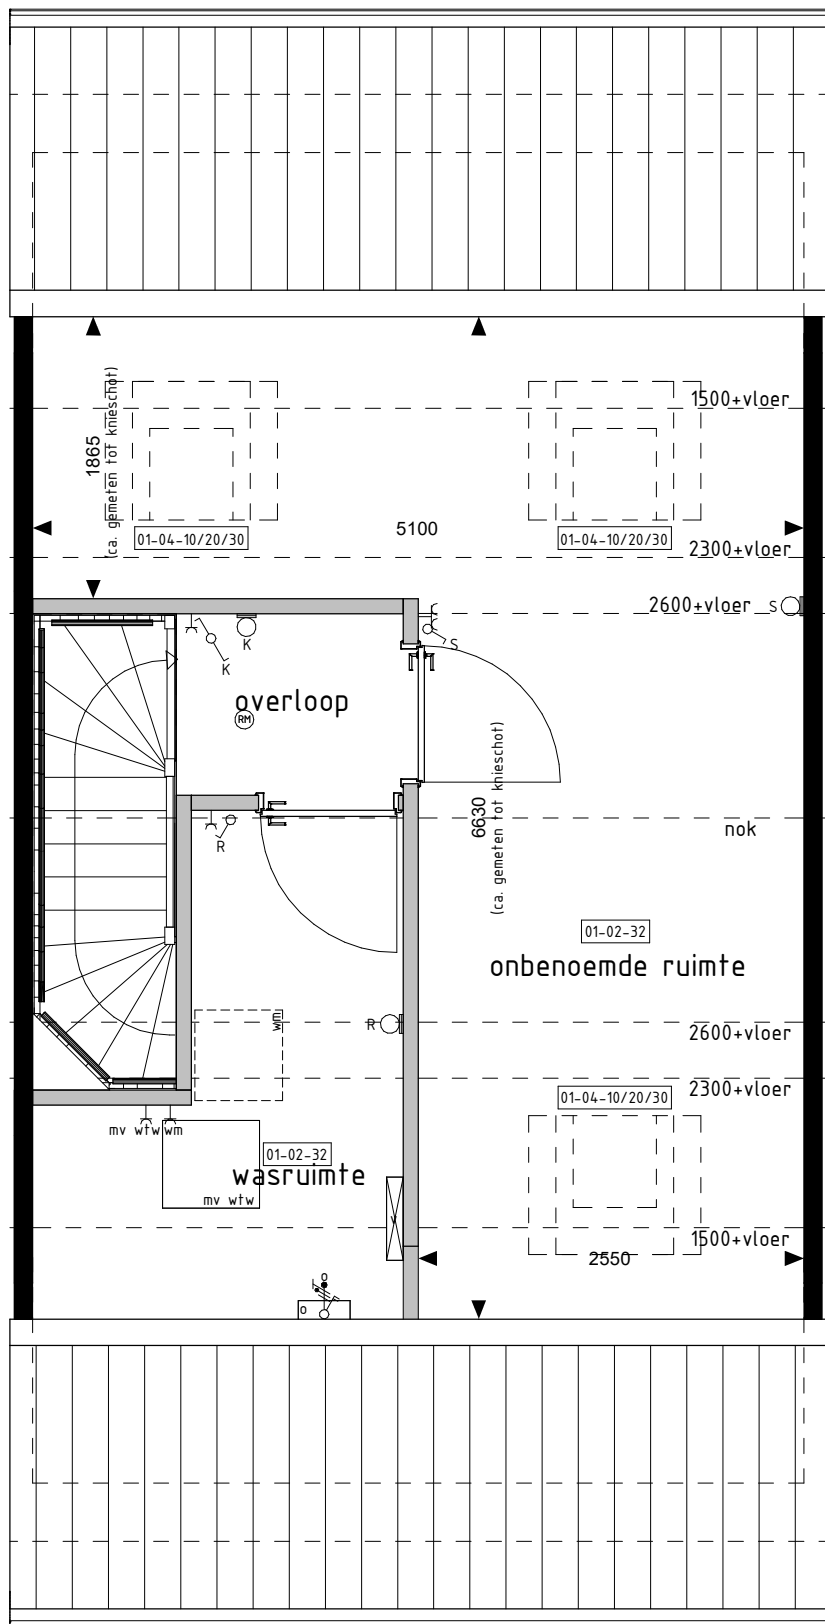

2e VERDIEPING
1 : 50

De op deze tekening getoonde woning, inclusief opties, kan een gespiegelde versie van uw woning betreffen.

Alle opties worden getoond a.d.h.v. de gevels en plattegronden van bwnr. 16. De opties zijn echter ook van toepassing voor de overige bouwnummers met eventuele afwijkende gevel en/of plattegronden.

RENVOOI OPTIES

- 01-01-01 Uitbreiding 1200mm aan achterzijde woning.
- 01-01-02 Uitbreiding 2400mm aan achterzijde woning.
- 01-02-32 Onbenoemde ruimte en wasruimte op 2e verdieping.
- 01-02-35 Wasruimte op 2e verdieping.
- 01-02-36 Onbenoemde ruimte op 2e verdieping (alleen mogelijk i.c.m. optie 01-02-35).
- 01-02-53 Samenvoegen slaapkamer 1+3.
- 01-02-59 Vergroten van badkamer (inclusief tegelwerk, exclusief aanpassing sanitair).
- 01-02-82 Trapkast vervalt (blijft dichte trap).
- 01-03-01 Schuifpui in achtergevel (p.v. basis kozijn).
- 01-03-02 Pui met dubbele luiken in achtergevel (p.v. basis kozijn).
- 01-04-01 Dakkapel in achtergevel (breedte ca. 1800mm). Alleen mogelijk bij bwnr. 1, 2, 3, 4, 5, 7, 8.
- 01-04-02 Dakkapel in voorgevel (breedte ca. 1800mm). Alleen mogelijk bij bwnr. 15, 16 en 17.
- 01-04-03 Dakkapel in achtergevel (breedte ca. 3400mm). Alleen mogelijk bij bwnr. 1, 4, 5 en 8. Niet mogelijk in achtergevel bwnr. 17.
- 01-04-10 Dakvenster (br.xh. ca. 1160x180mm). Niet mogelijk in voorgevel bwnr. 1, 4, 5 en 8. Niet mogelijk in achtergevel bwnr. 17.
- 01-04-20 Dakvenster (br.xh. ca. 780x180mm). Niet mogelijk in voorgevel bwnr. 1, 4, 5 en 8. Niet mogelijk in achtergevel bwnr. 17.
- 01-04-30 Dakvenster (br.xh. ca. 550x780mm). Niet mogelijk in voorgevel bwnr. 1, 4, 5 en 8. Niet mogelijk in achtergevel bwnr. 17.

01-02-01 01-02-02 01-02-03 01-12-99 01-13-00 01-13-01 01-13-02 01-13-03 01-13-04 01-13-05 01-13-06 01-13-07 01-13-08 01-13-09 01-13-10 01-13-1