




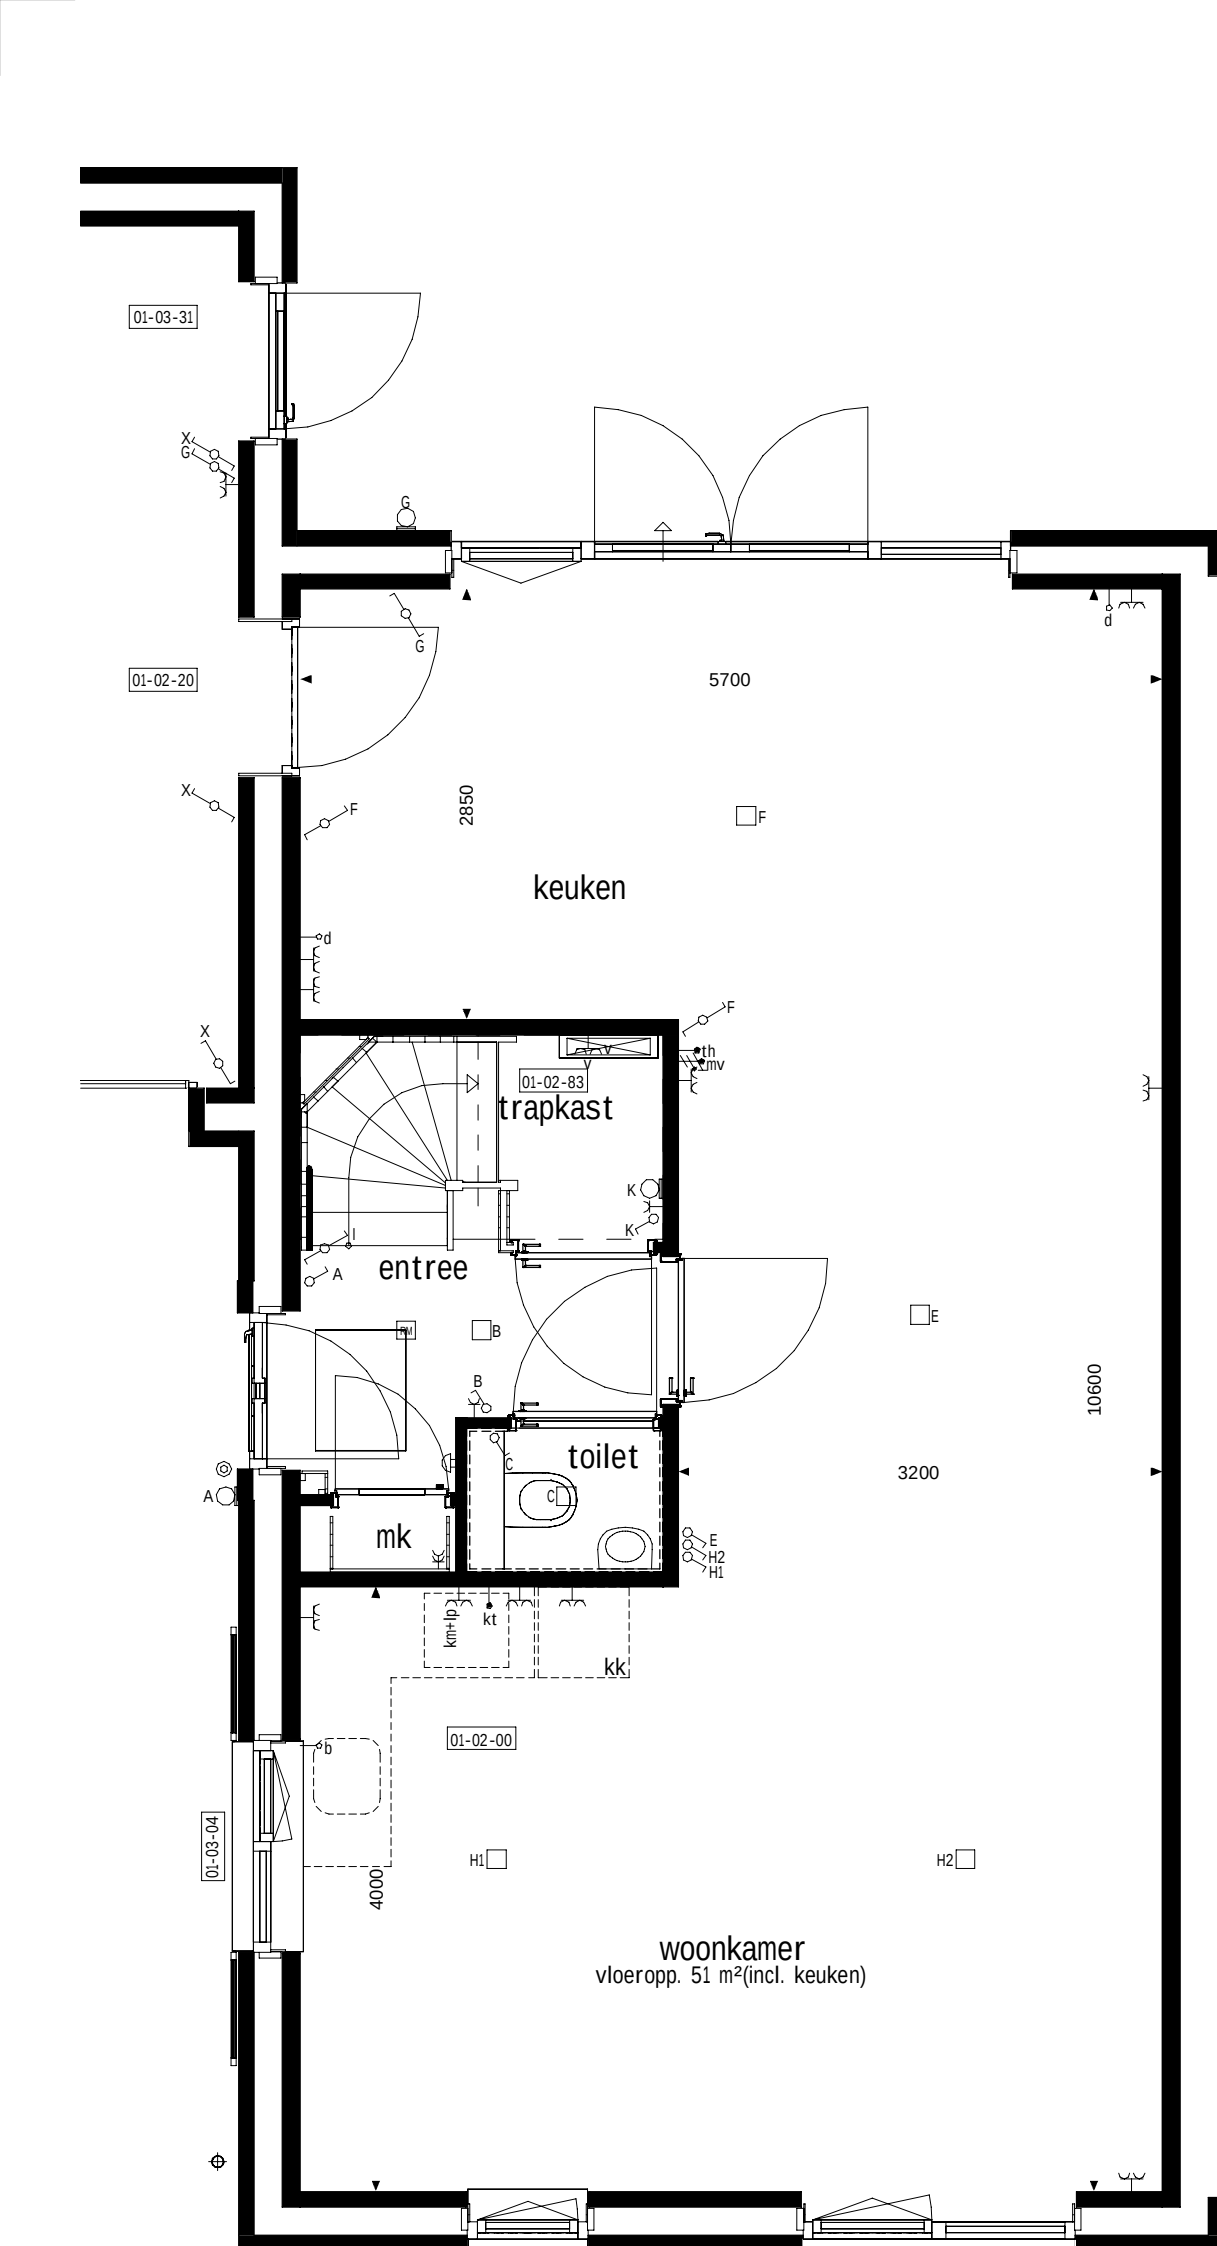


BEGANE GROND

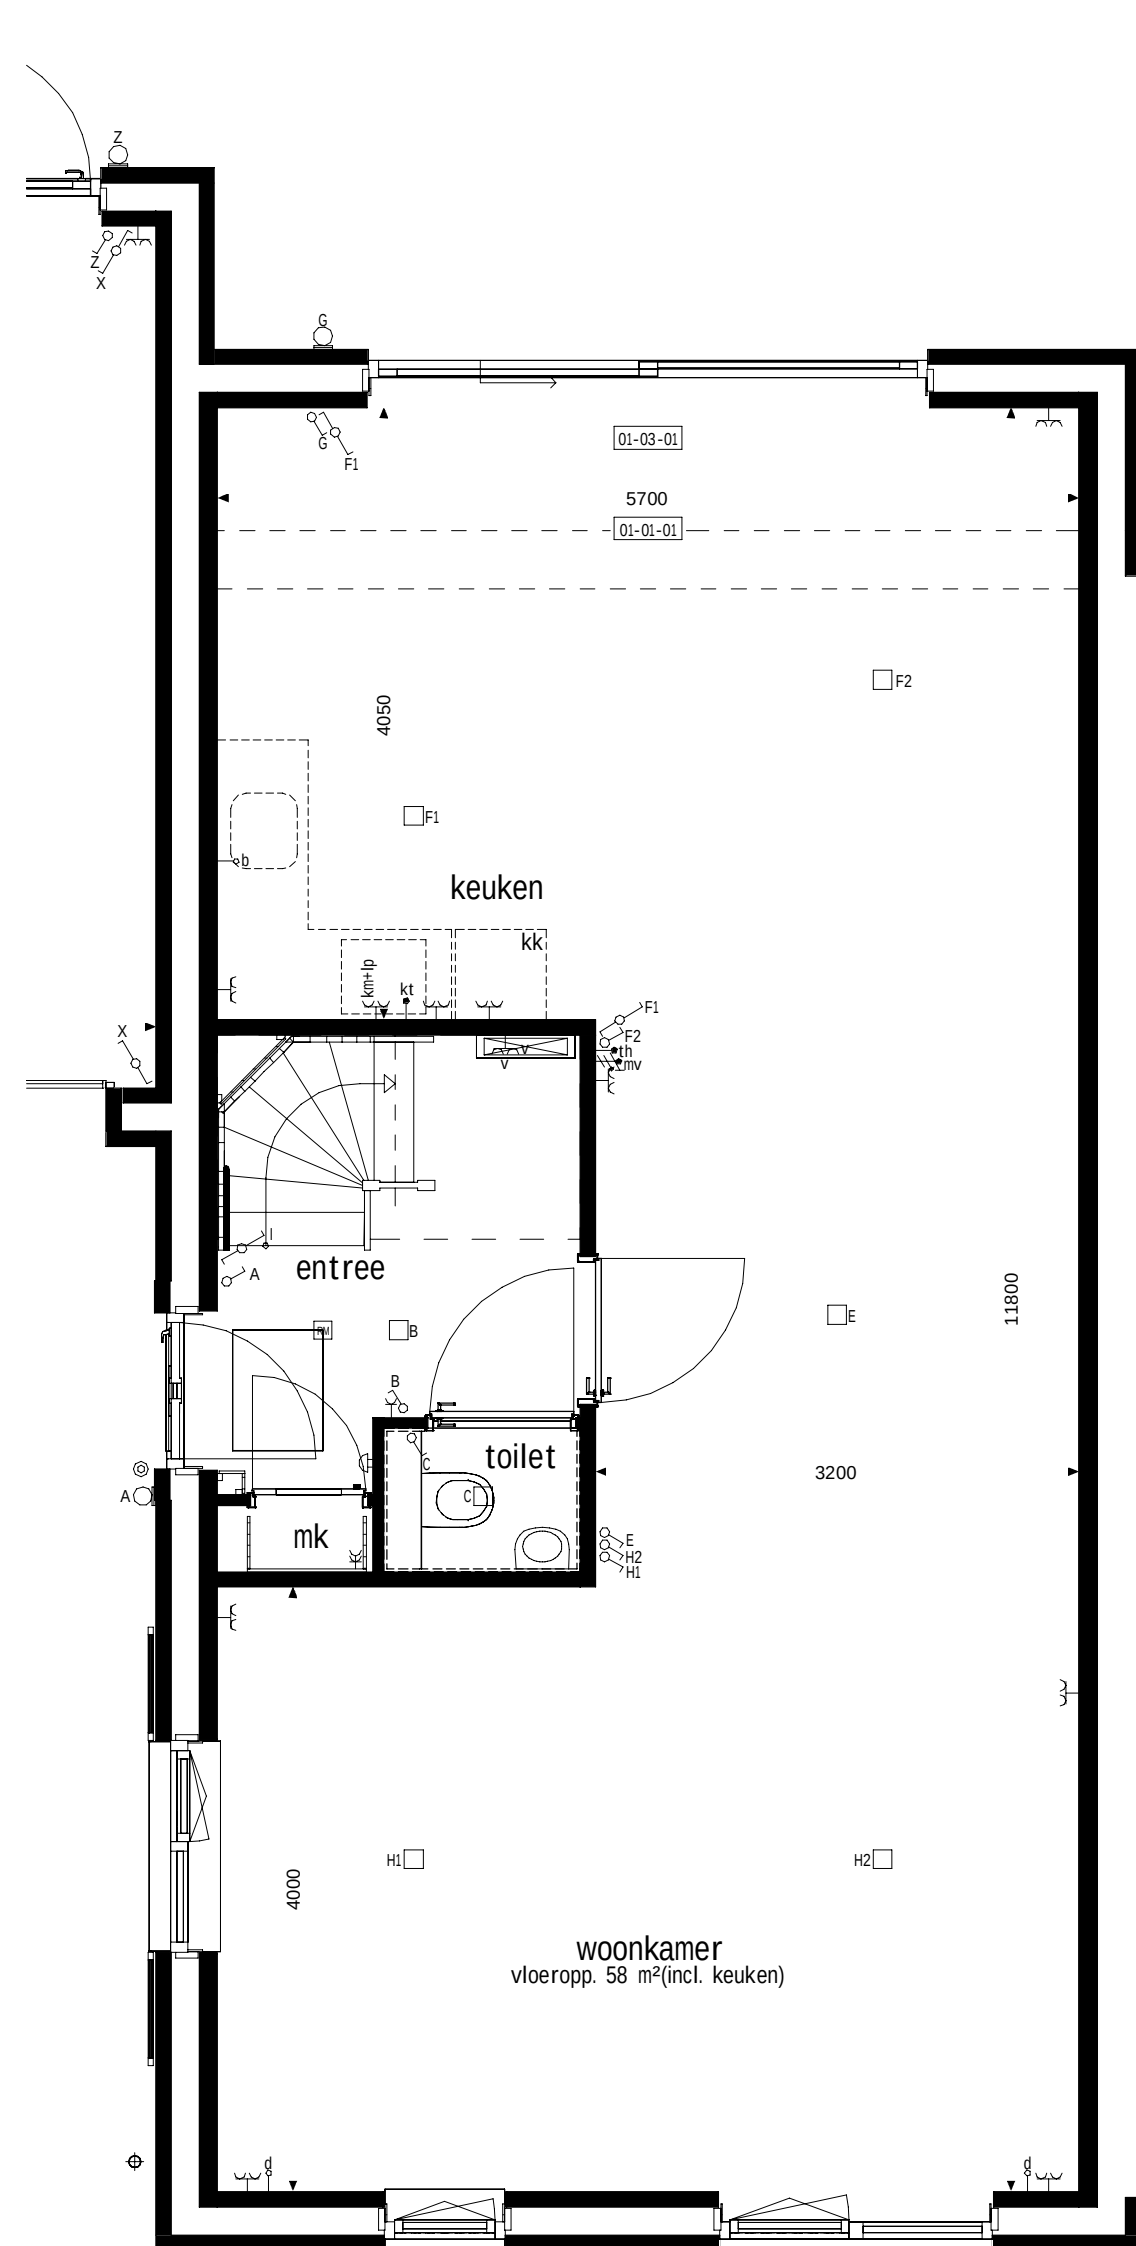

BEGANE GROND

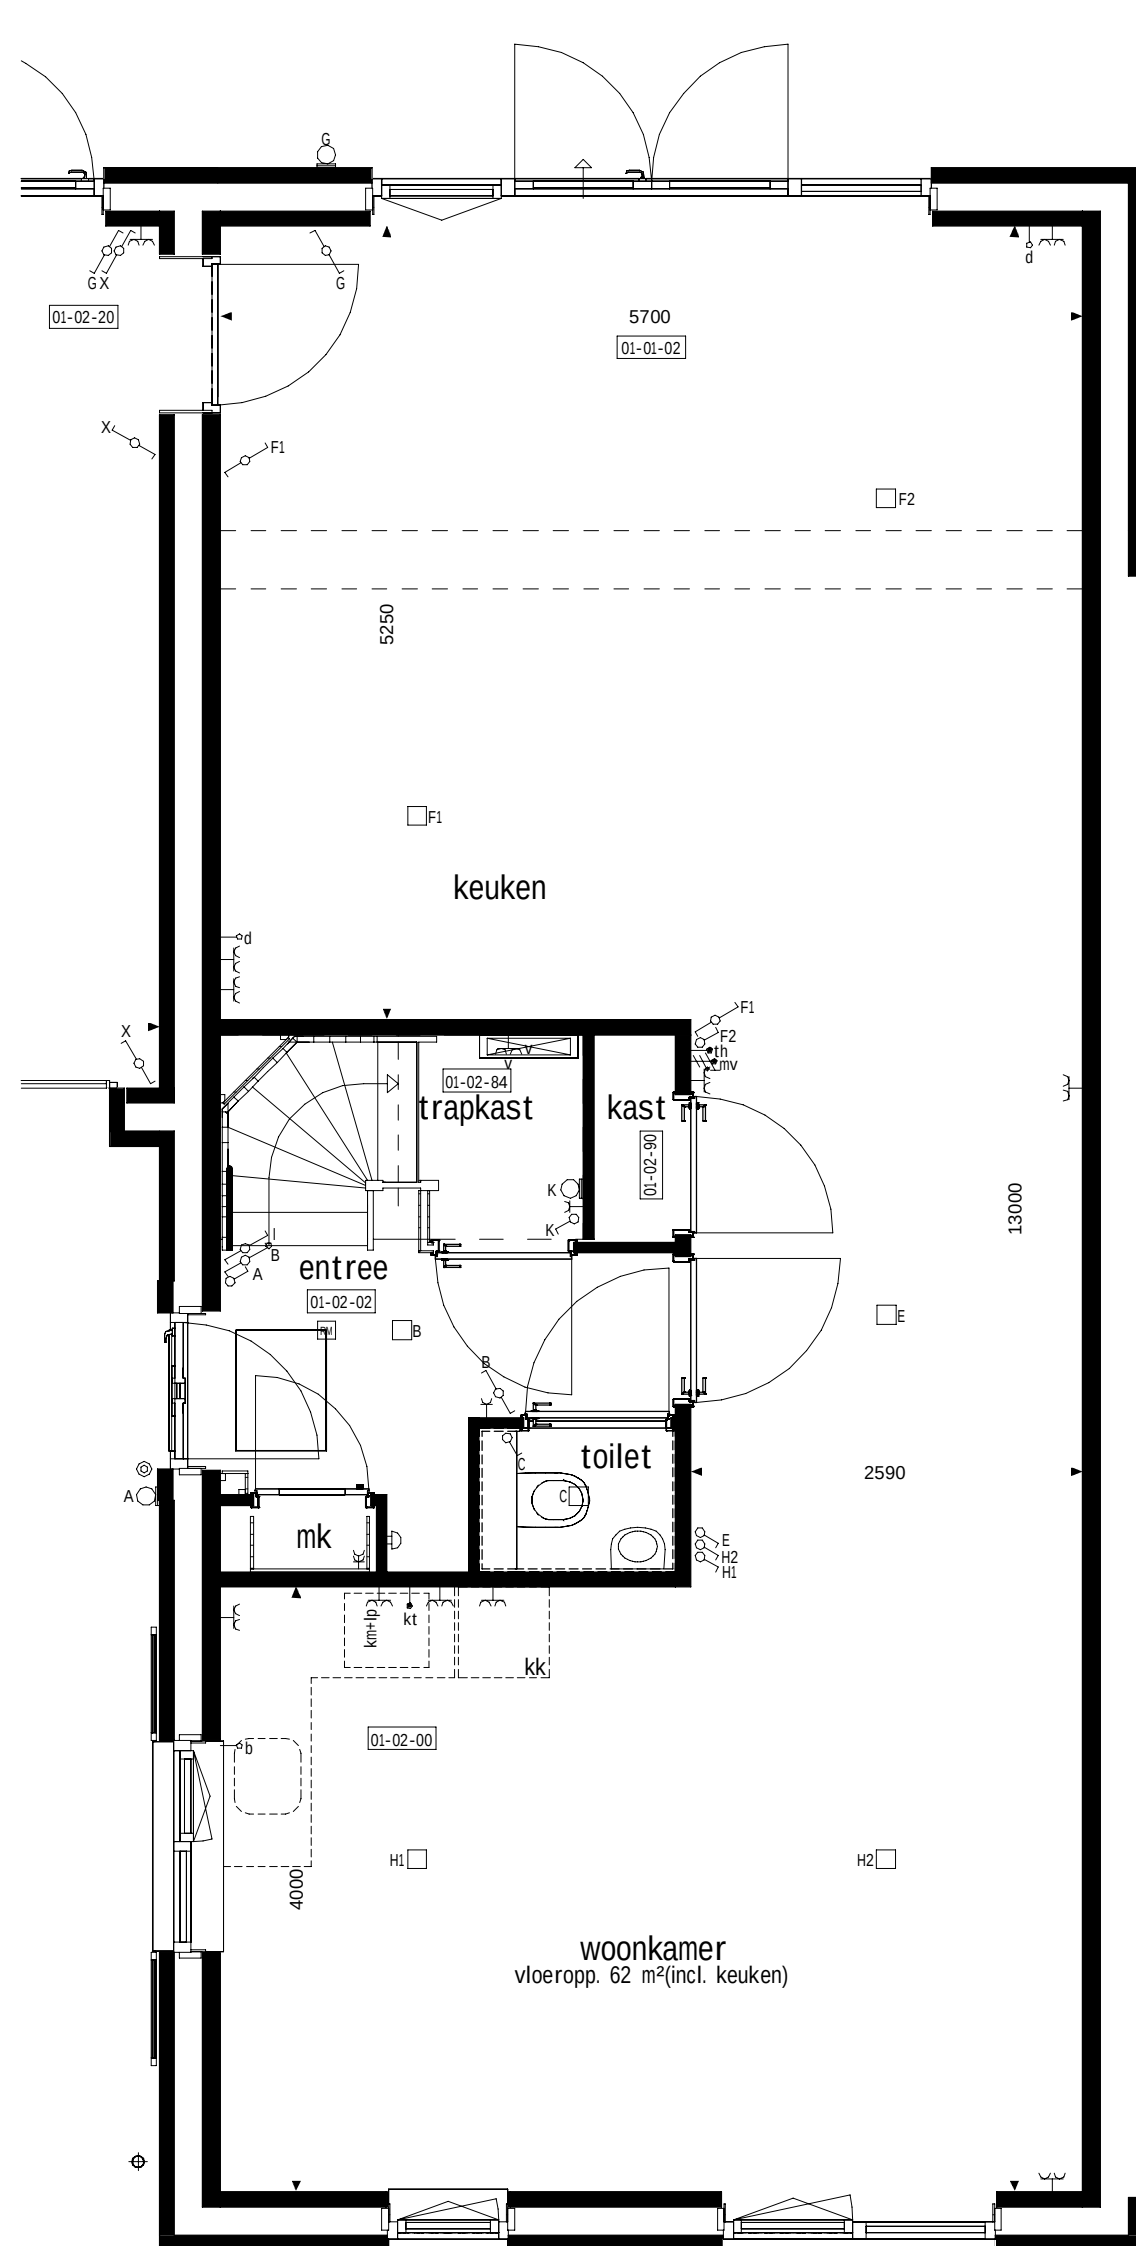

BEGANE GROND

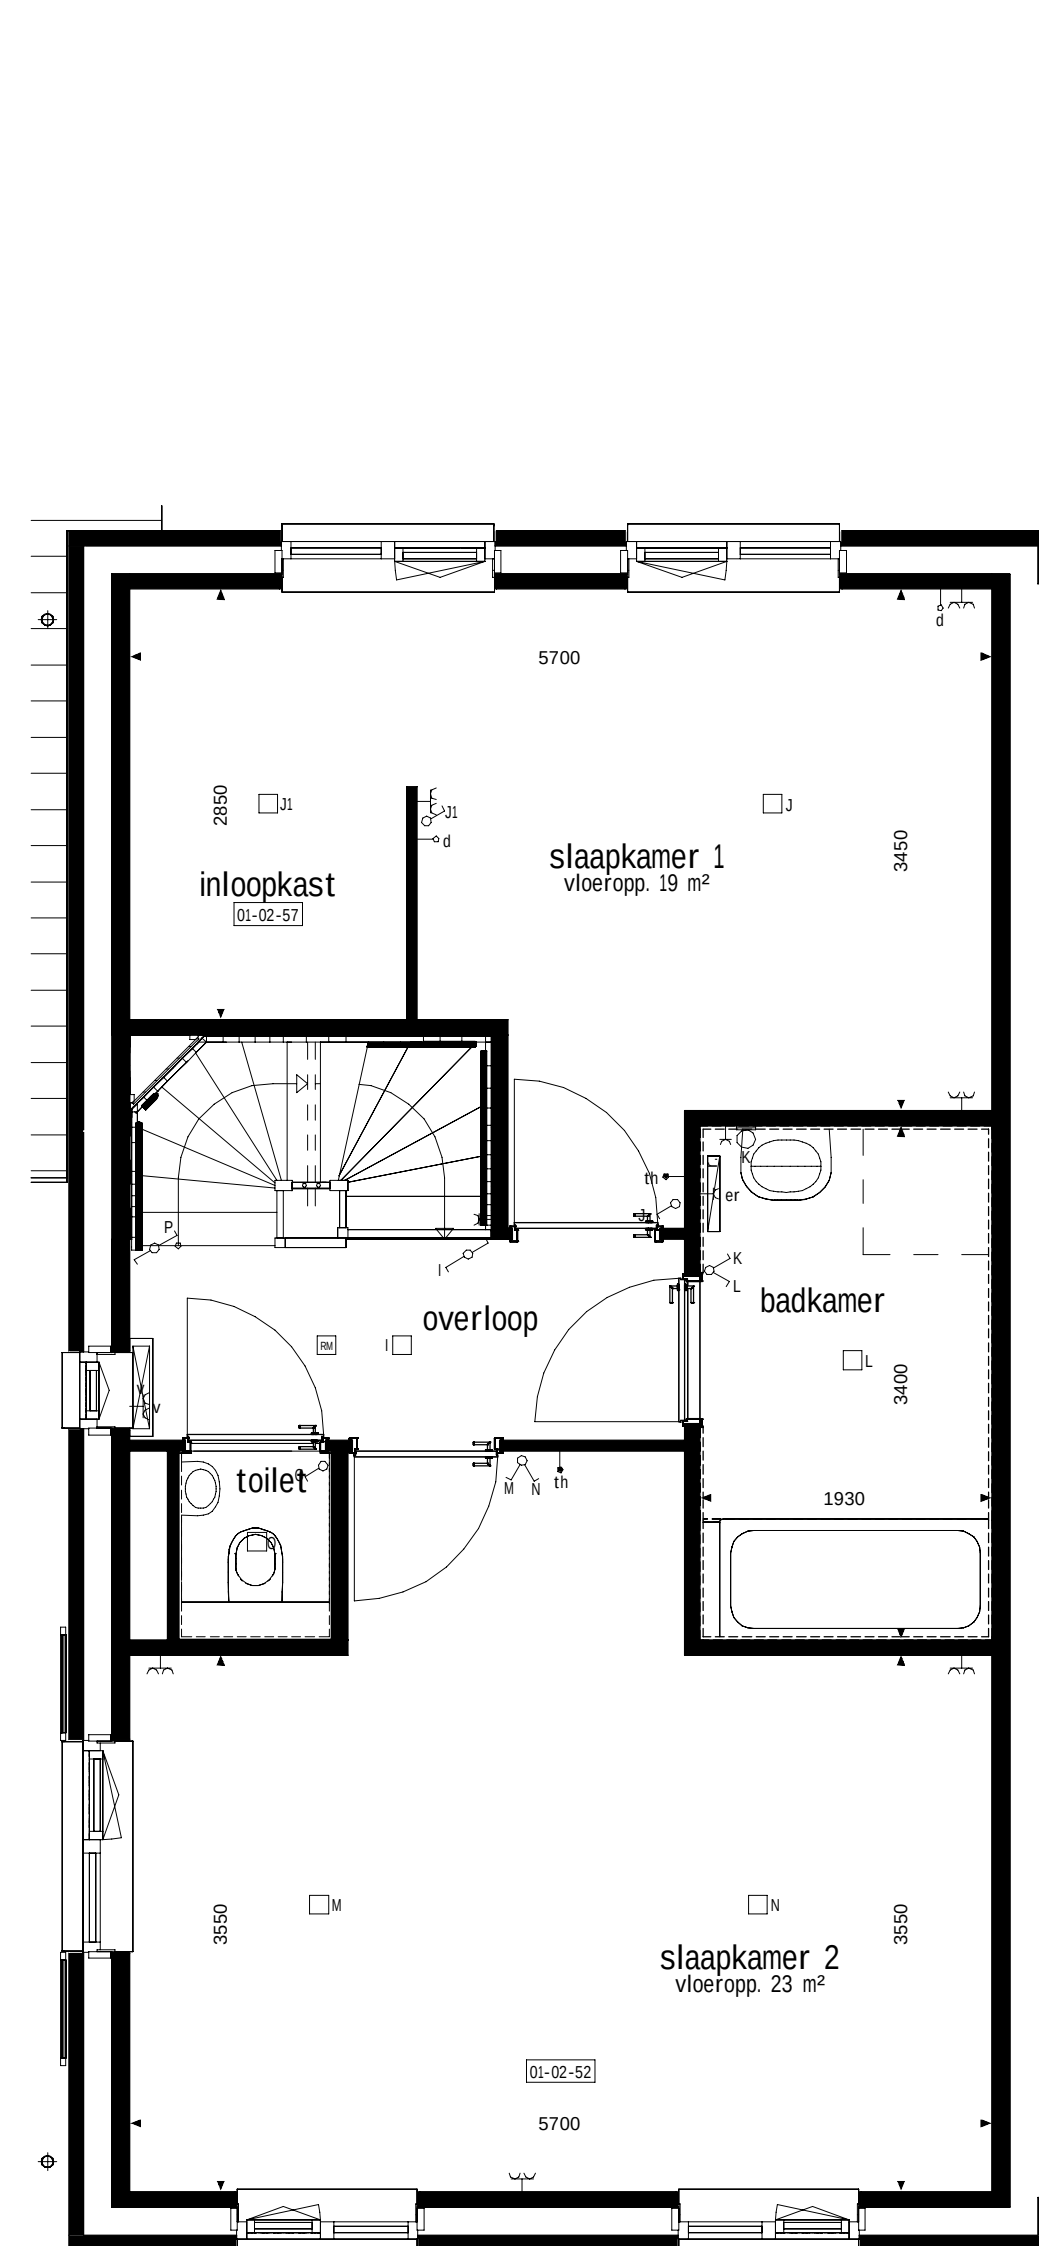

1e VERDIEPING




ACHTERGEVEL




ACHTERGEVEL




ACHTERGEVEL

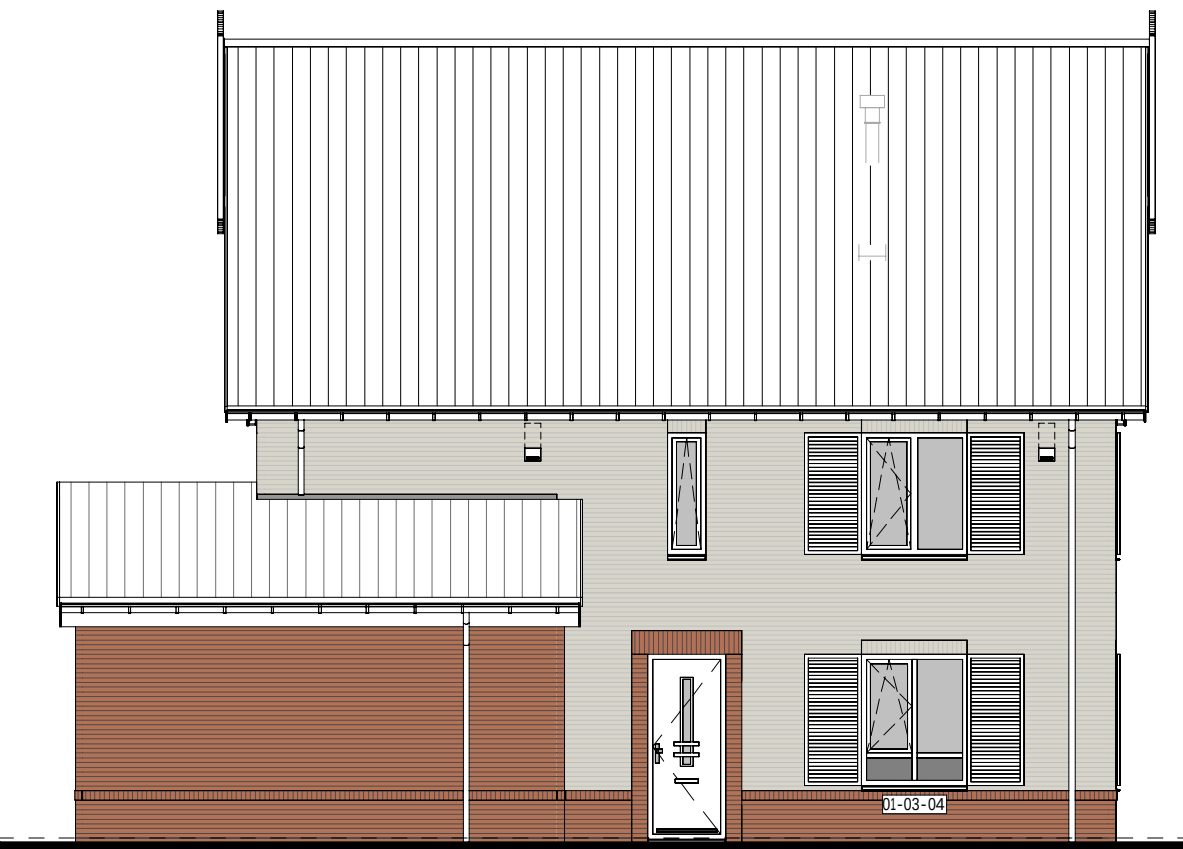


LINKERGEVEL

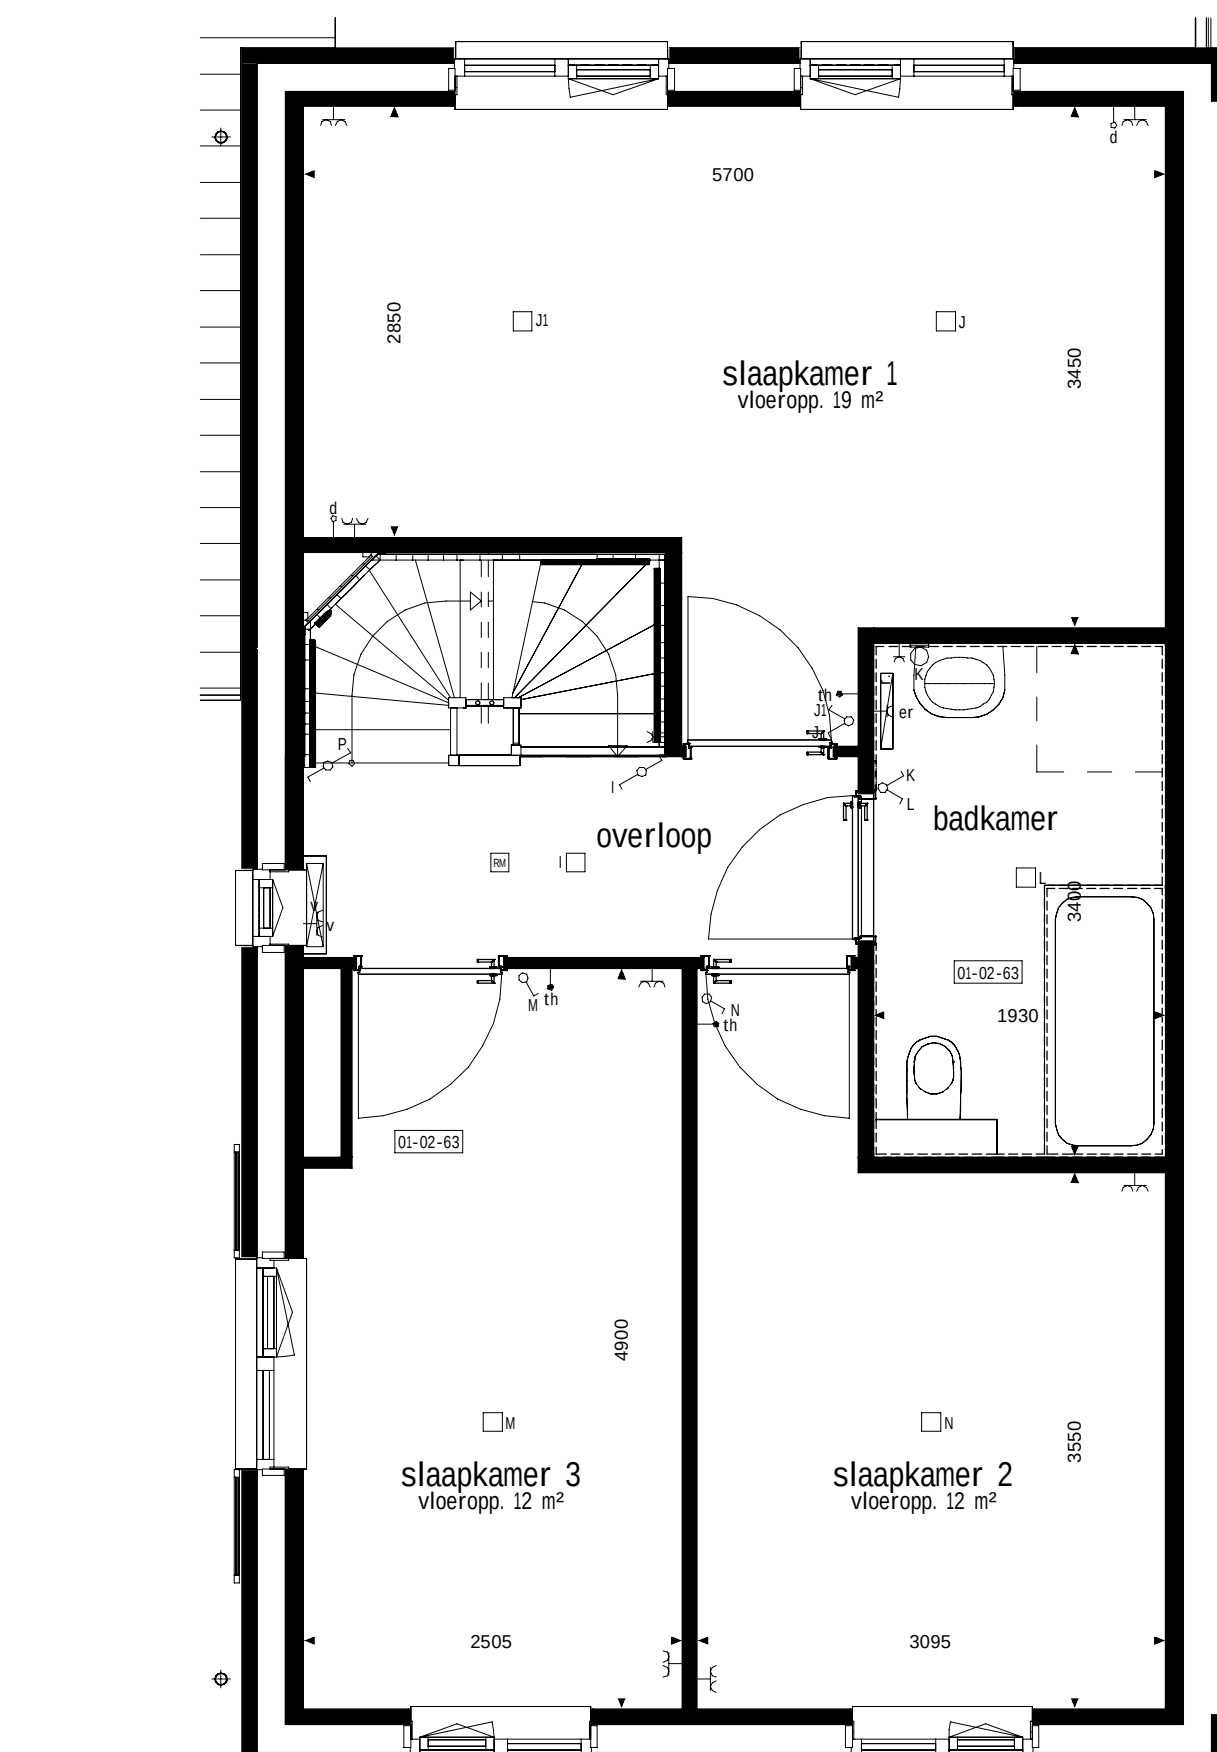


1e VERDIEPING

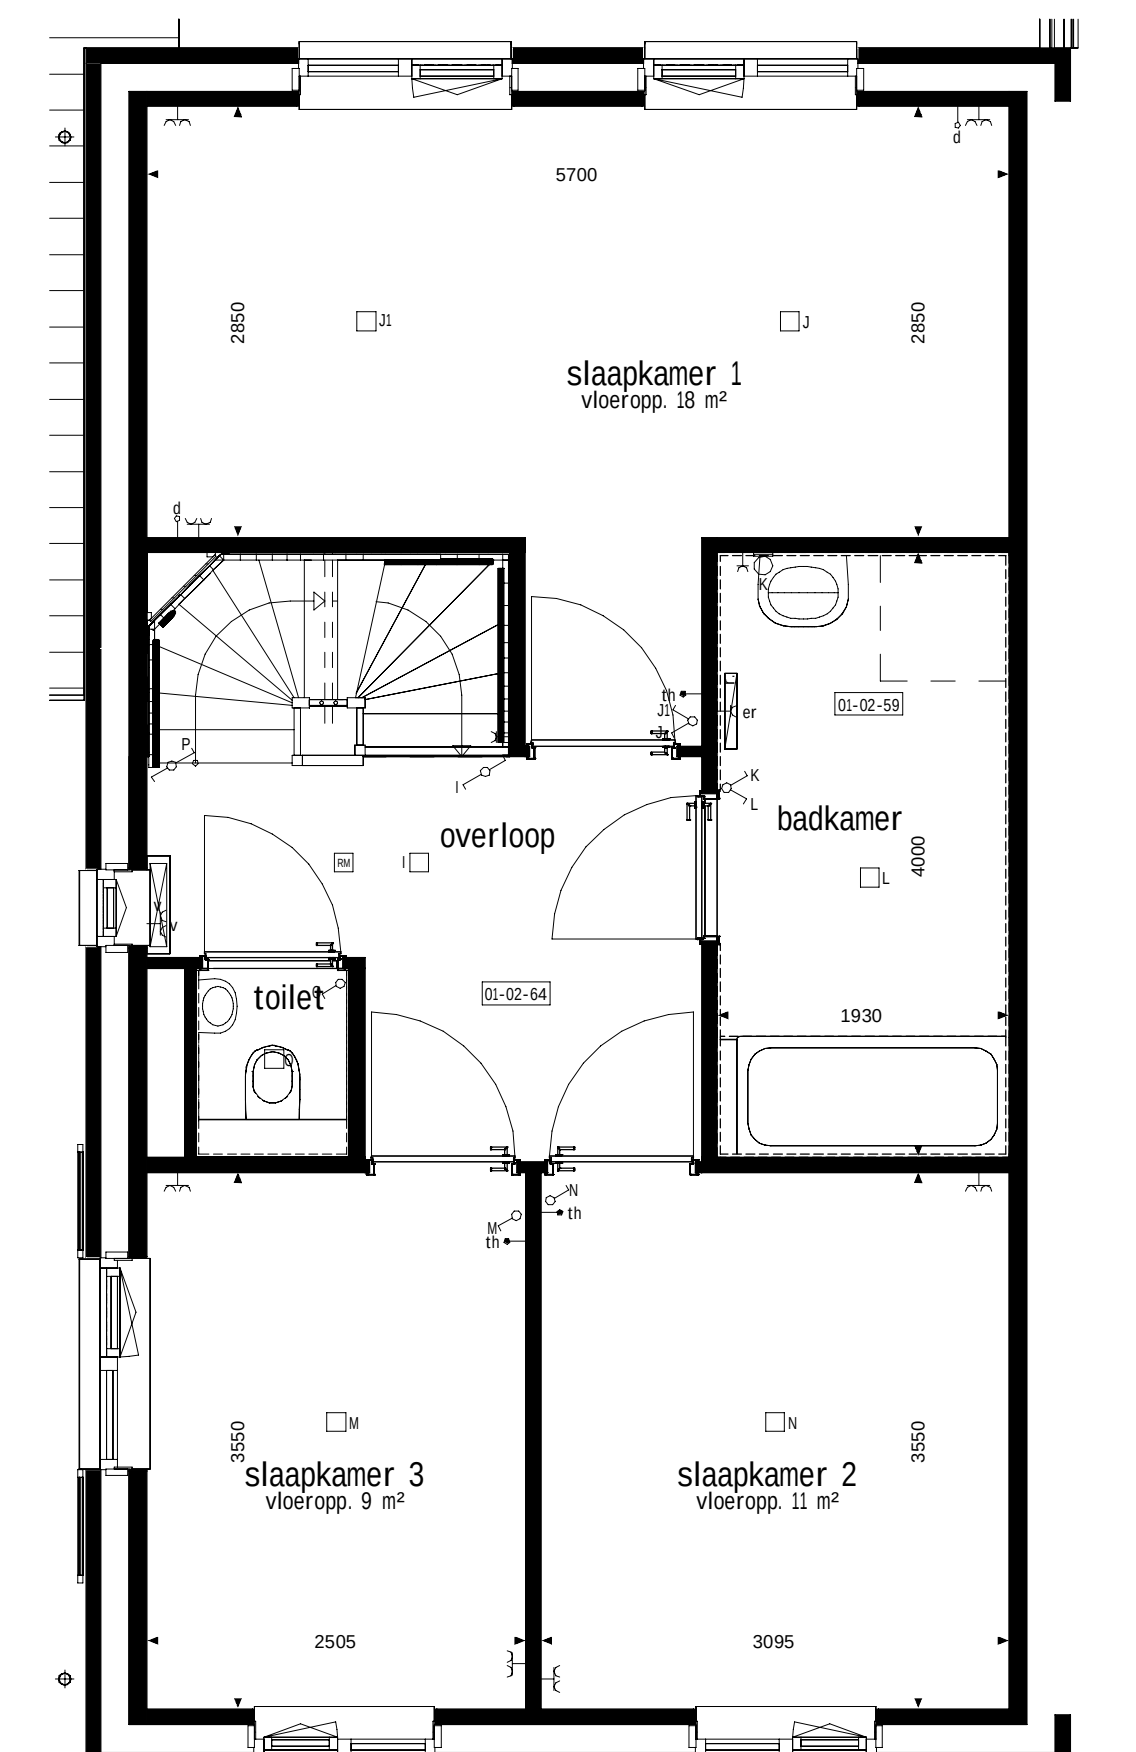


1e VERDIEPING

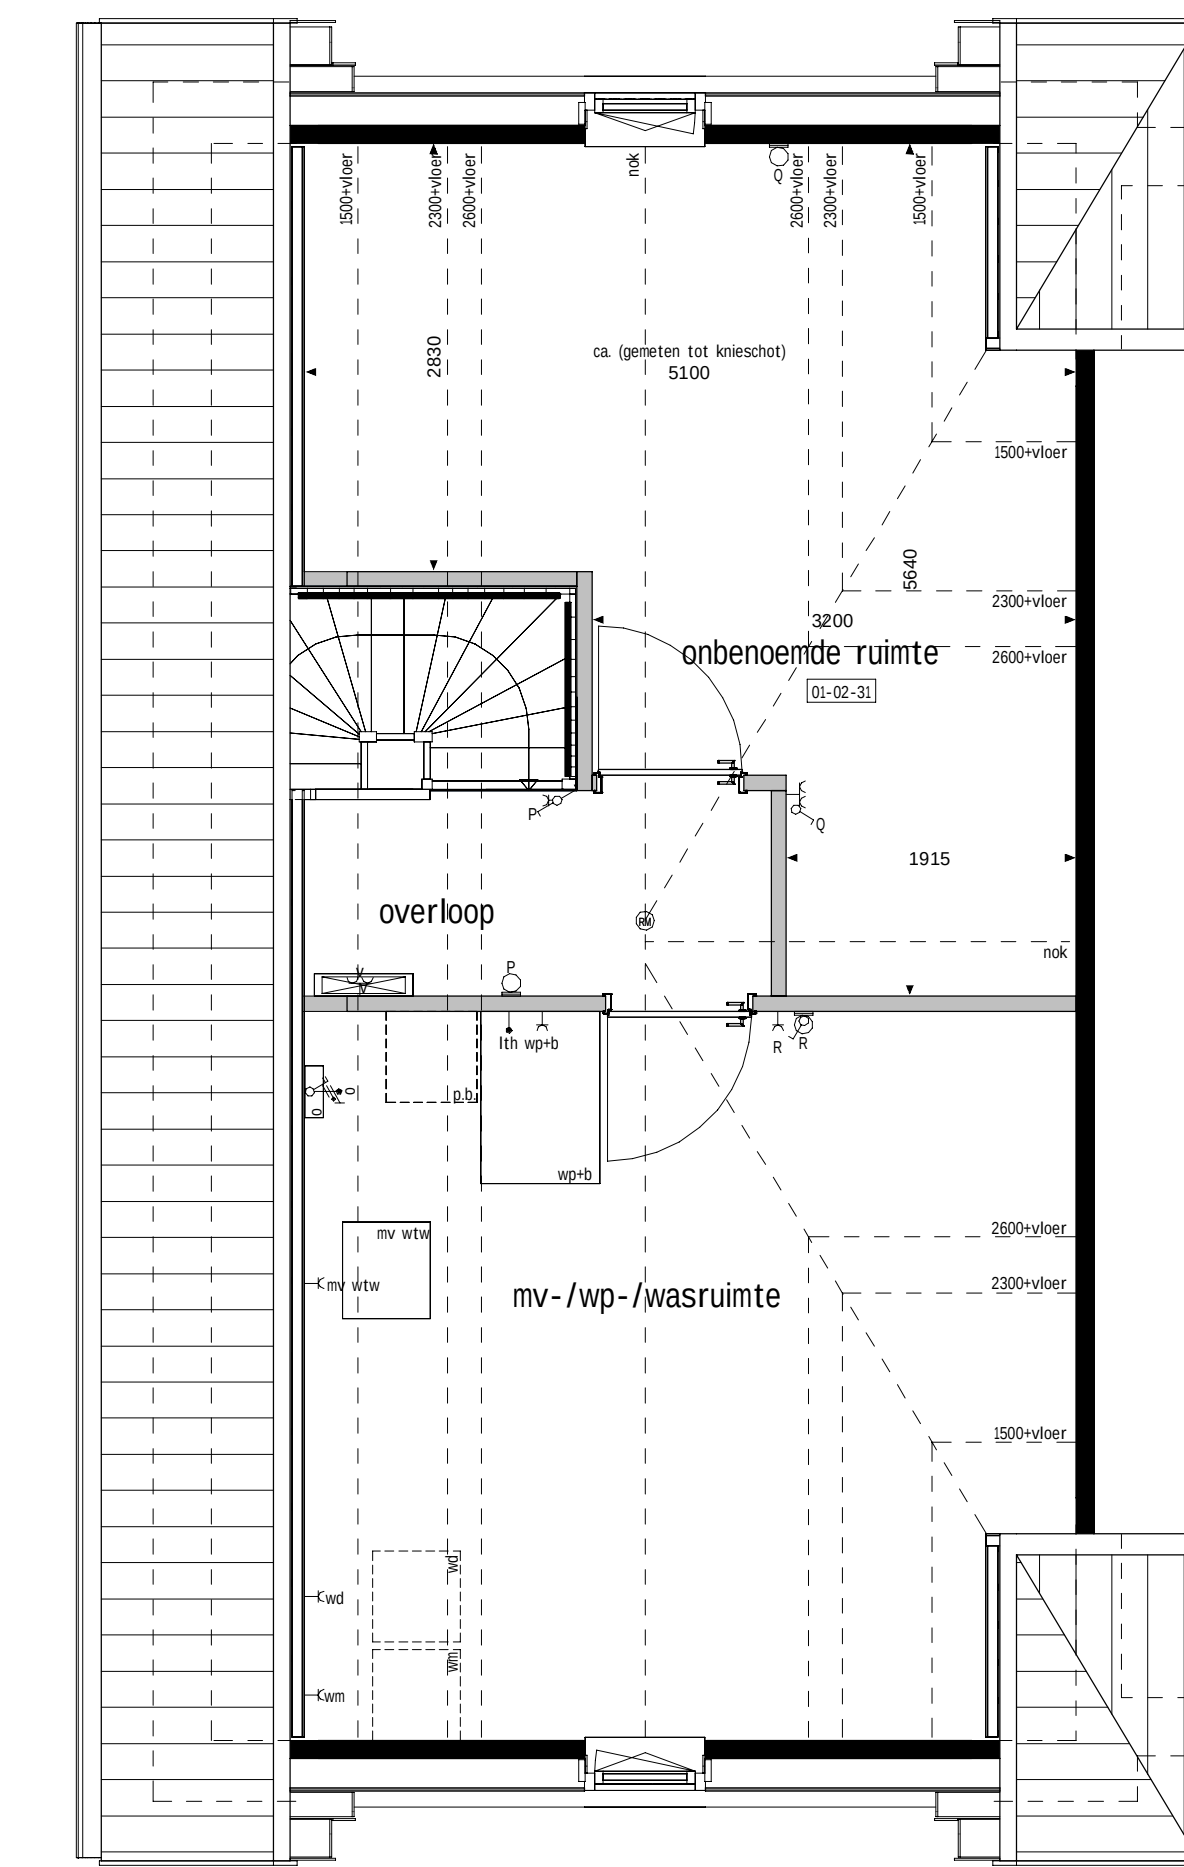

2e VERDIEPING

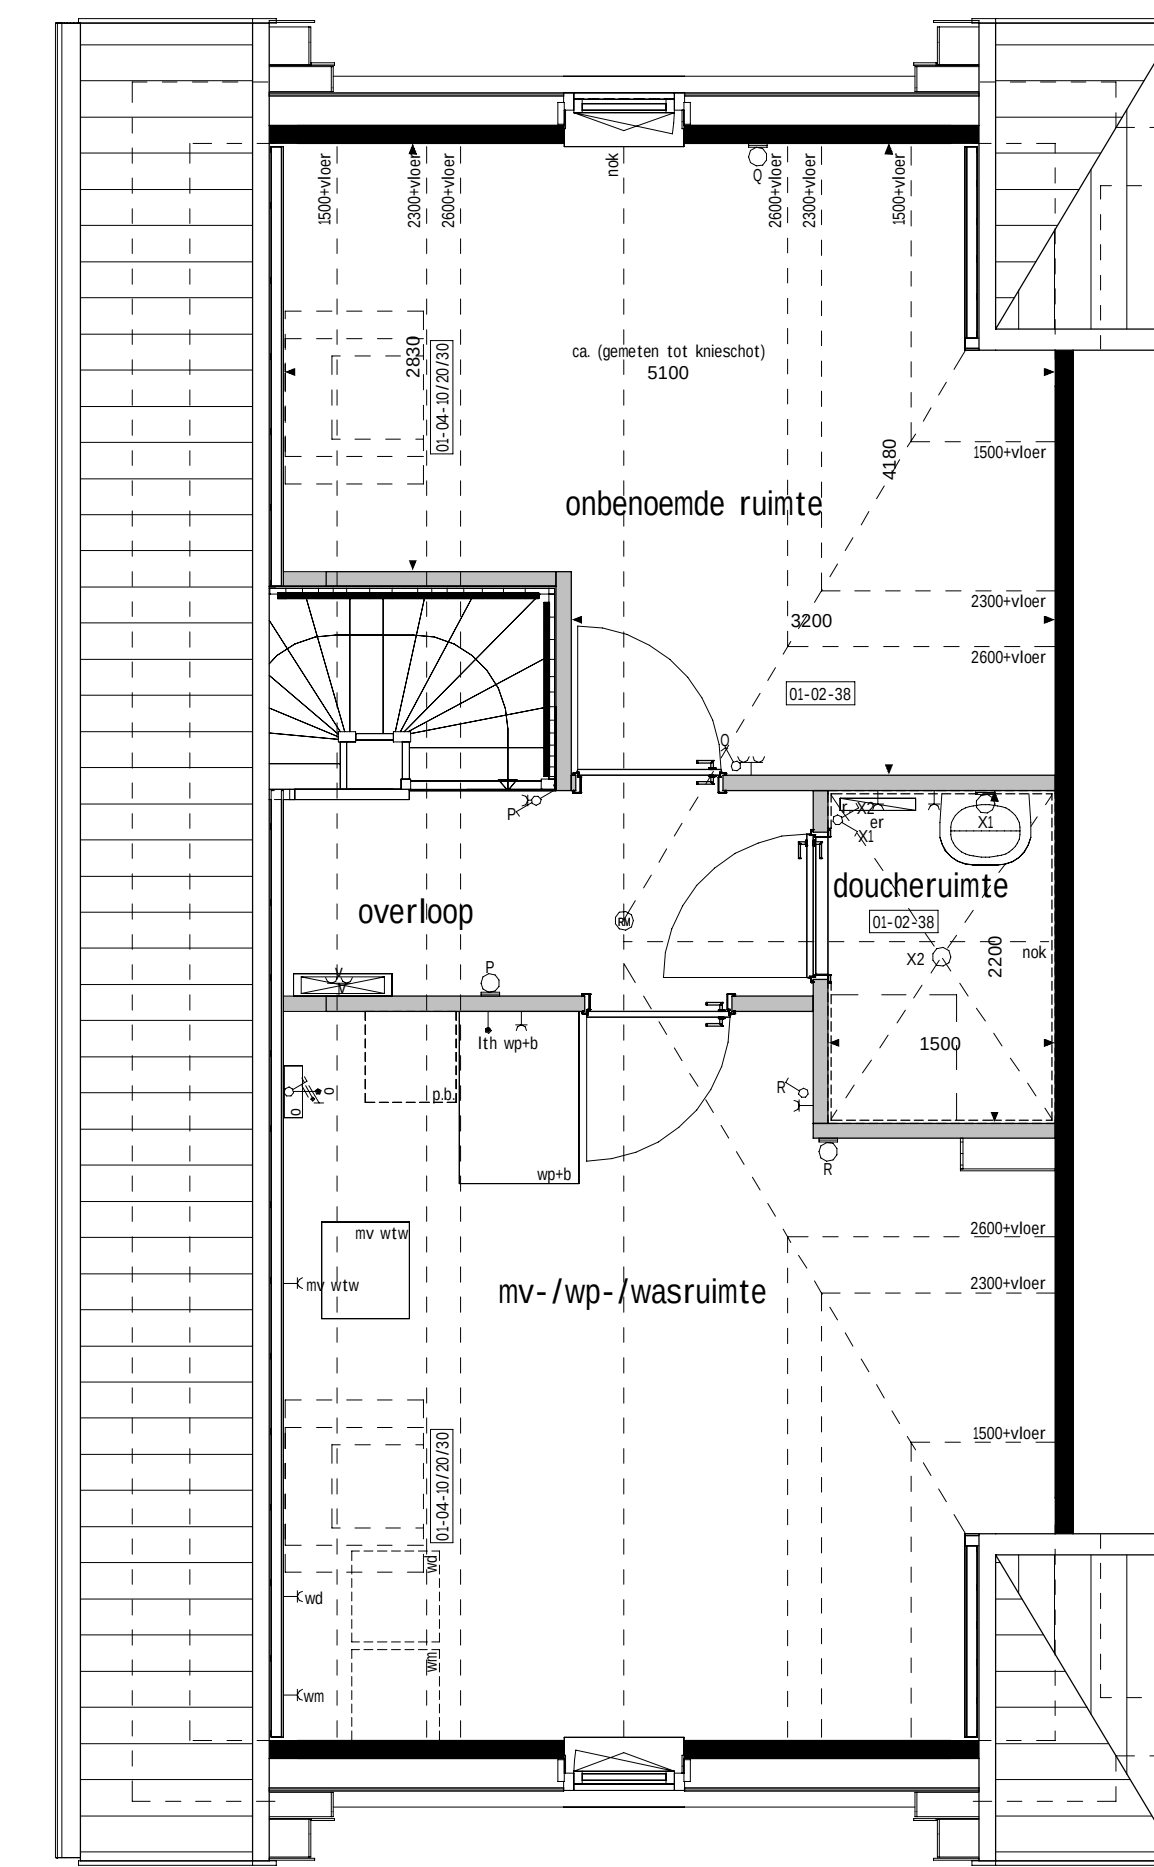

2e VERDIEPING

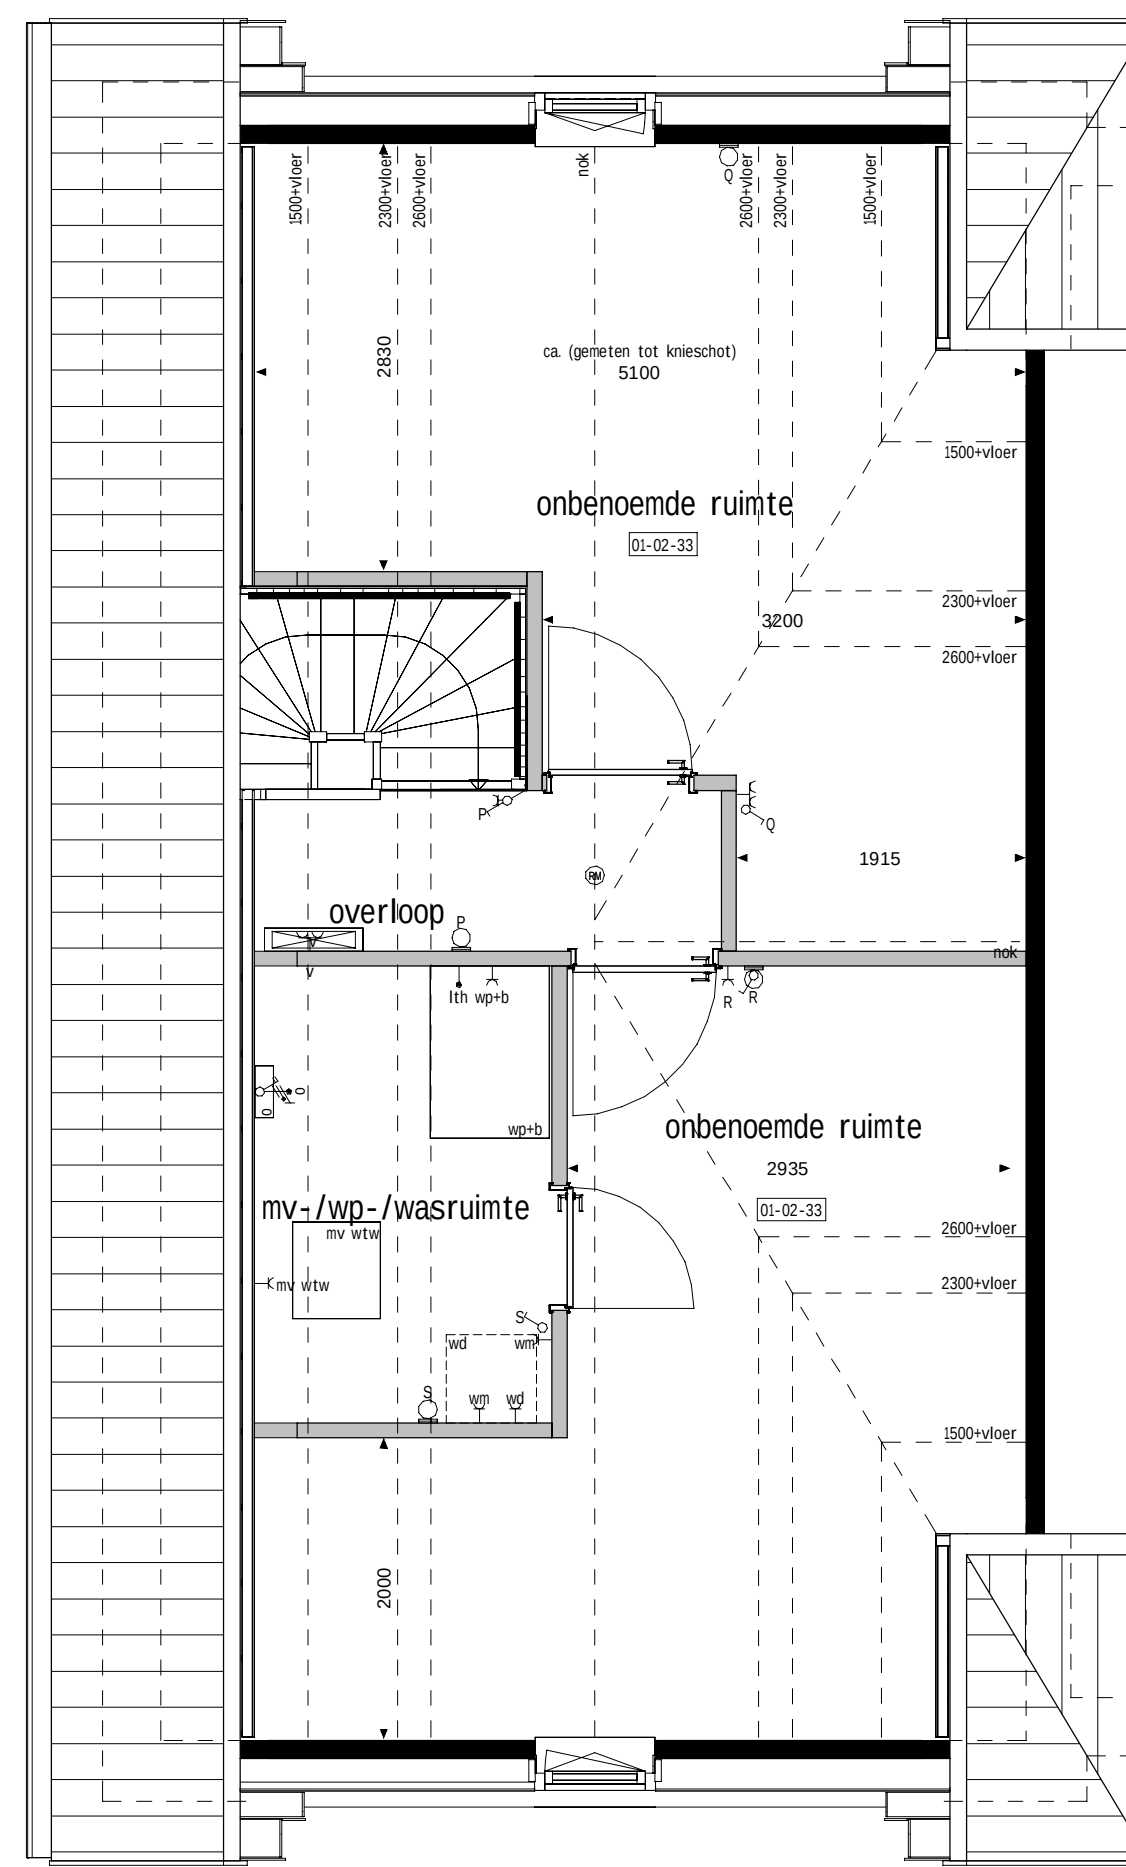

2e VERDIEPING

RENVOL OPTIES

- 01-01-01: Uitbreiding 1200mm aan achterzijde woning.
- 01-01-02: Uitbreiding 2400mm aan achterzijde woning.
- 01-02-00: Keuken in woonkamer.
- 01-02-02: Vergroten entree (inclusief verschuiven toilet).
- 01-02-20: Deurkozijn tussen garage en woning (positie aan zijde achtergevel).
- 01-02-31: Onbenoemde ruimte op 2e verdieping.
- 01-02-33: Twee onbenoemde ruimten op de 2e verdieping.
- 01-02-38: Doucheruimte (inclusief tegelwerk en sanitair) en één onbenoemde ruimte op 2e verdieping.
- 01-02-52: Samenvoegen slaapkamer 2+3.
- 01-02-57: Inloopkast in slaapkamer 1.
- 01-02-59: Vergroten badkamer (inclusief tegelwerk, exclusief aanpassing sanitair).
- 01-02-63: Verplaatsen closet naar badkamer i.c.m. vergroten slaapkamer 3 en vervallen van separate toiletruimte op de 1e verdieping (inclusief vervallen tegelwerk, exclusief aanpassing sanitair).
- 01-02-64: Vergroten van overloop (niet mogelijk i.c.m. optie 01-02-63).
- 01-02-83: Trapkast zonder vergroten entree en toegang vanuit entree.
- 01-02-84: Trapkast i.c.m. optie 01-02-02).
- 01-02-90: Vaste kast (alleen mogelijk i.c.m. optie 01-02-02).
- 01-03-01: Schuifpui in achtergevel i.g.v. basis kozijn.
- 01-03-04: Onderste deel van kozijn dichtzetten middels paneelverlating.
- 01-03-31: Deurkozijn garage achtergevel verplaatsen naar zijgevel.
- 01-04-10: Dakvenster (br.xh. ca. 1140x1180mm).
- 01-04-20: Dakvenster (br.xh. ca. 780x1180mm).
- 01-04-30: Dakvenster (br.xh. ca. 550x780mm).

BOUWKUNDIG RENVOL

- schakelaar enkel
- schakelaar dubbel
- wisselschakelaar
- regeling mech. ventilatie
- plafondlichtpunt
- wandlichtpunt opbouw
- rookmelder
- rookmelder opbouw
- geaard wandcontactdoos enkel
- geaard wandcontactdoos dubbel opbouw
- geaard wandcontactdoos dubbel volledig inbouw
- schel
- deurbel
- aansluitpunt data/telefoon/televisie (loos)
- aansluitpunt kooktoestel (loos)
- aansluitpunt kooktoestel
- aansluitpunt boiler (loos)
- aansluitpunt thermostaat
- aansluitpunt thermostaat cv
- aansluitpunt elektrische radiator
- aansluitpunt omvormer t.b.v. zonnepanelen
- aansluitpunt warmtepomp
- aansluitpunt wasmachine
- aansluitpunt wasdroger
- aansluitpunt gebalanceerde ventilatie-unit
- aansluitpunt keukenmeubel + lichtpunt
- aansluitpunt vloerverwarming
- radiator
- vloerverwarming cv installatie
- opstelplaats wasmachine
- opstelplaats wasdroger
- opstelplaats koelkast
- opstelplaats gebalanceerde ventilatie-unit
- opstelplaats warmtepomp + boiler
- opstelplaats warmtepomp
- opstelplaats boiler
- postie optioneel extra boiler
- opstelplaats omvormer t.b.v. zonnepanelen
- opstelplaats (positie indicatief)
- buitenkraan met schrotpuit
- buitenkraan
- schrotpuit

De voor uw woning van toepassing zijnde symbolen zijn opgenomen in de plattegronden.

Opties: gevelaanzichten en plattegronden

Woningtype
B02



Project : WIJCHEN 10 KOOPWONINGEN

Bouwnummers : 336

Schaal : zie tekening

Datum : 10-06-2024

Tekeningnummer : VK4A3-07

