



SITUATIE
1:250

LEGENDA SITUATIE

- positie voordeur woning
- haag (ca. 0,6m hoog)
- haag (circa 1,8m hoog)
- lage gemeiselde luimuur (ca. 0,6m hoog)
- gaashekwerk (circa 1,8m hoog), met hedera begroeiing op keerwand
- gaashekwerk (circa 1,8m hoog), met hedera begroeiing
- betonnen keerwand (met trapptreden) t.b.v. opvangen hoogteverschil tot circa 400mm
- betonnen keerwand (met trapptreden) t.b.v. opvangen hoogteverschil van circa 400mm tot circa 1000mm
- betonnen keerwand met trapptreden t.b.v. opvangen hoogteverschil van circa 1000mm tot circa 1350mm
- poort
- straatwerk
- straatwerk, Delfse stoep
- straatwerk, hellingbaan
- straatkolk in achterpad (positie indicatief)
- CAI-kast geïntegreerd in erfafscheiding, volgens specificaties nutsparij
- eigendom toebehoorend aan het betreffende bouwnummer (incl. evt. achterpad)


KOOPWONINGEN

Type A1	bwnr(s): 520	Type K1	bwnr(s): 511
Type B1	bwnr(s): 521	Type K1sp	bwnr(s): 517
Type C1	bwnr(s): 519	Type L1	bwnr(s): 506
Type C1sp	bwnr(s): 522	Type L1sp	bwnr(s): 507
Type D1	bwnr(s): 501	Type R1	bwnr(s): 518
Type E1	bwnr(s): 502	Type Z8	bwnr(s): 505
Type E1sp	bwnr(s): 503		
Type F1	bwnr(s): 504		
Type G1	bwnr(s): 512		
Type G2	bwnr(s): 513, 514, 516		
Type G3	bwnr(s): 509		
Type G4	bwnr(s): 515		

* De inrichting van het openbaar gebied is nog niet definitief door de gemeente vastgesteld. Er kunnen derhalve geen rechten aan worden ontleend.

RENVOL OPTIES

01-01-24	Optie vrijstaande garage (in ongeïsoleerde uitvoering)
01-01-26	Optie garage vast aan woning (in geïsoleerde uitvoering)

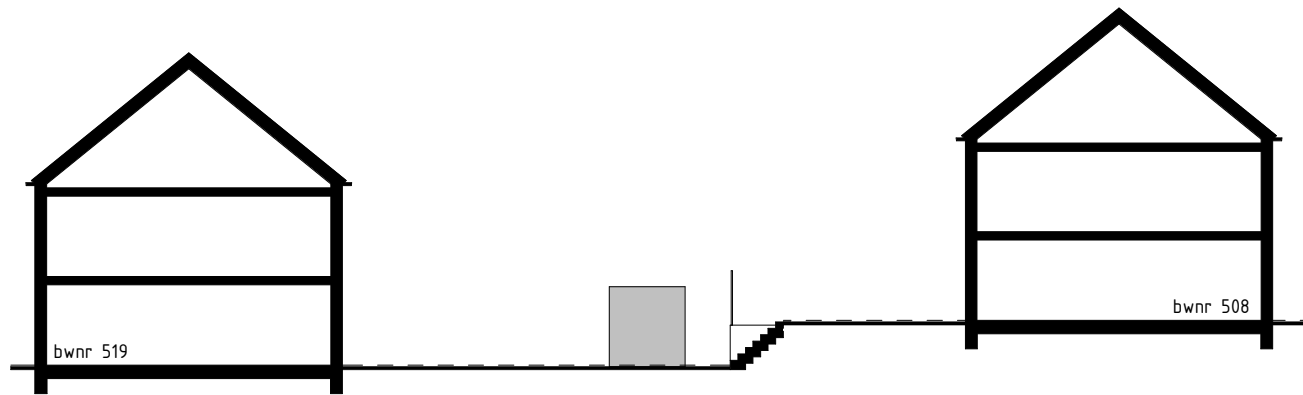

principe profieldoorsnede
1:250

Situatie-/grondverkoopstekening

**REINVLIE T OOST
FASÉ 15C**

Project : **UTRECHT 22 KOOPWONINGEN**

Bouwnummers : **501 t/m 522**

Schaal : **1:250**

Datum : **23 mei 2025**

Tekeningnummer : **VK-1551**

