
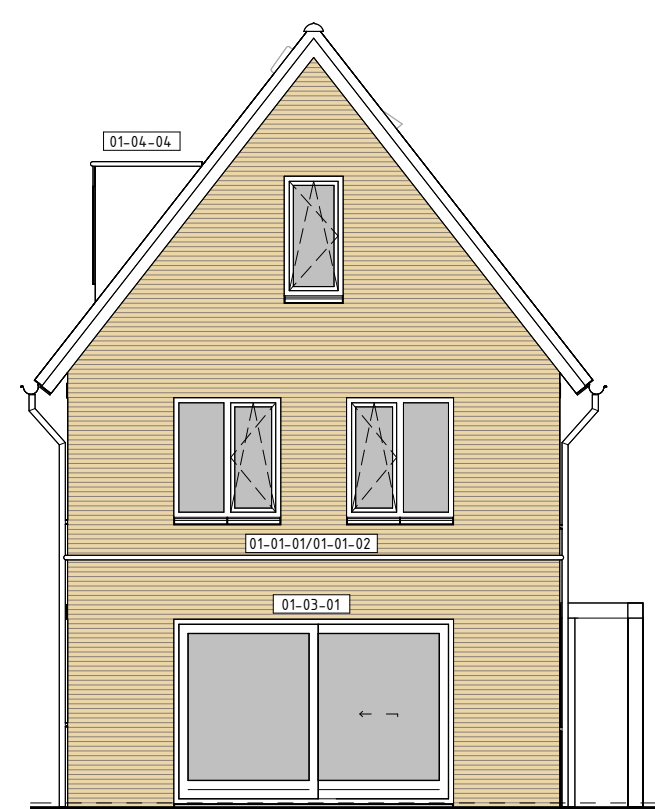
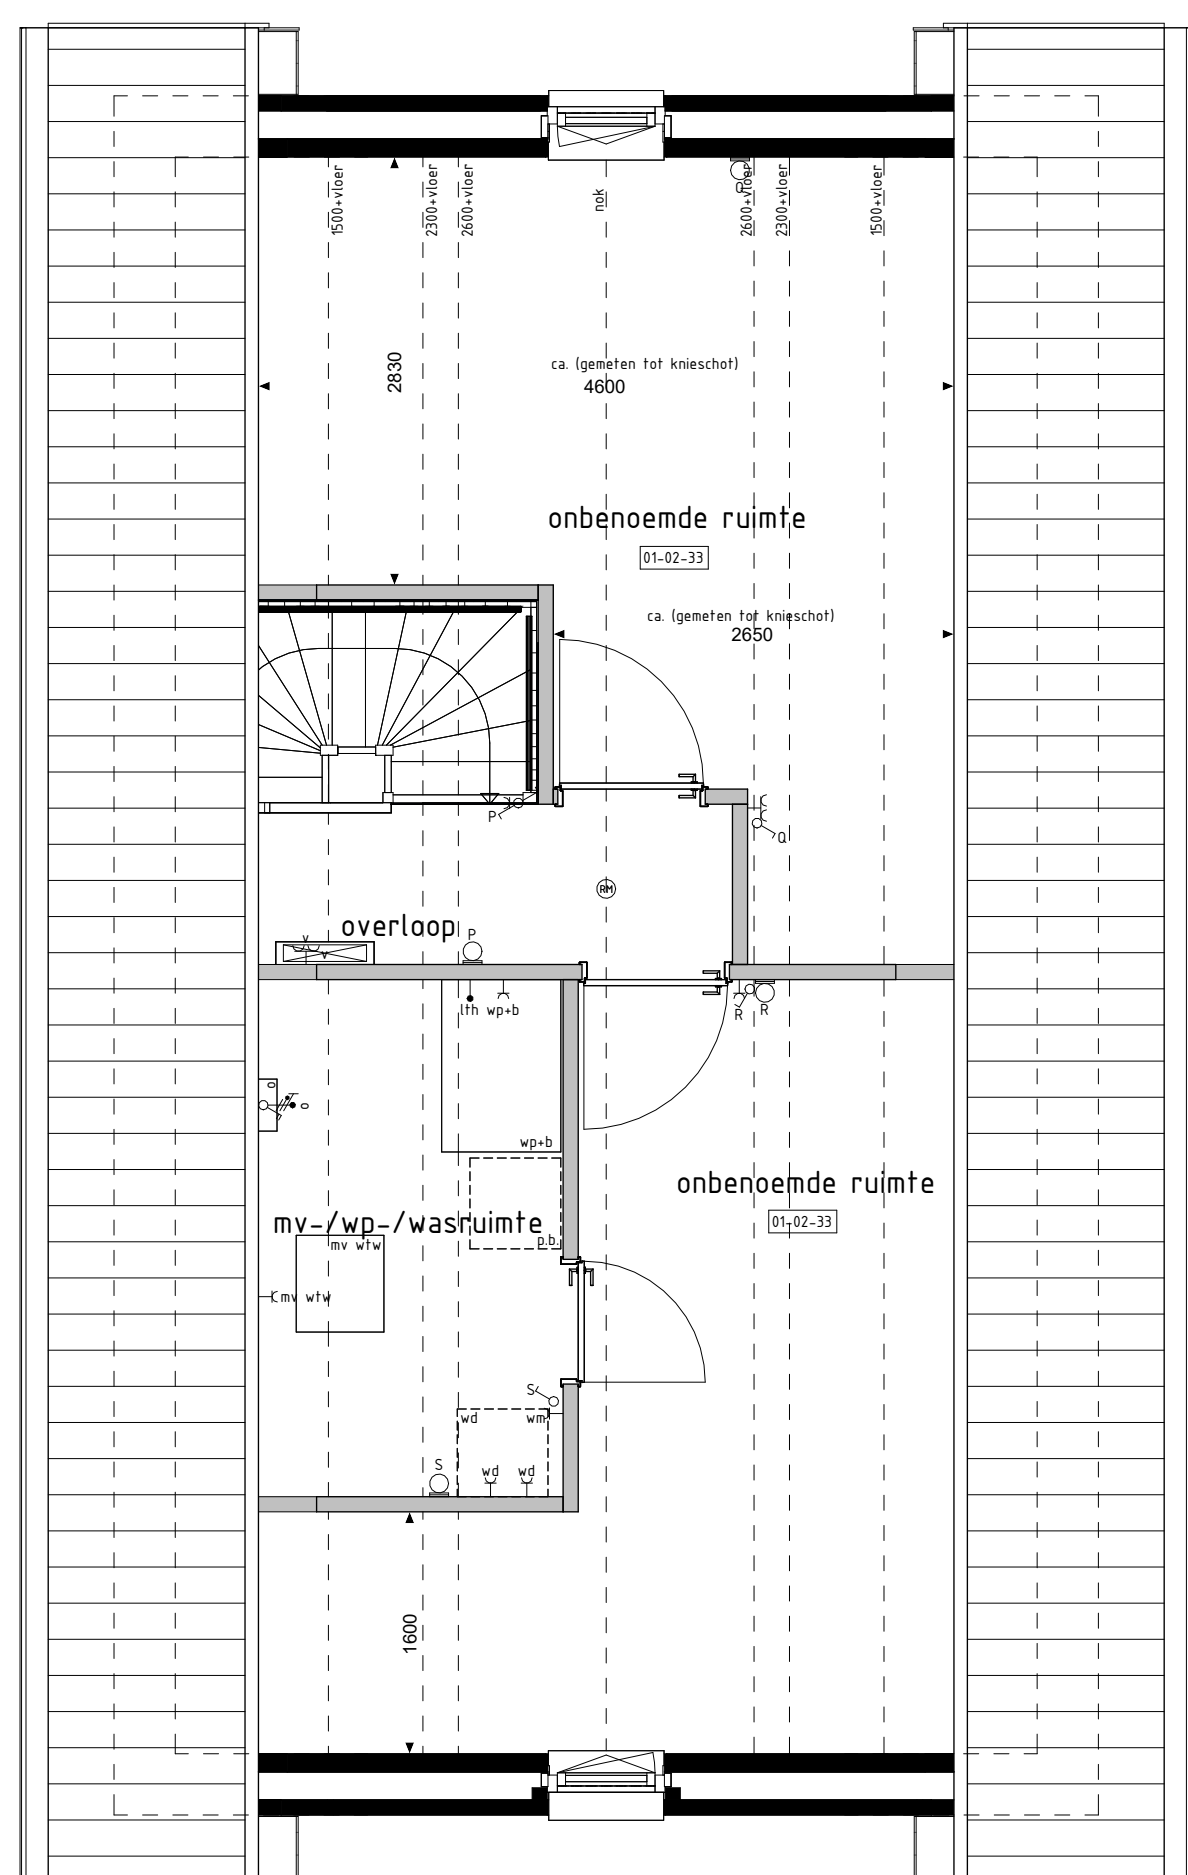
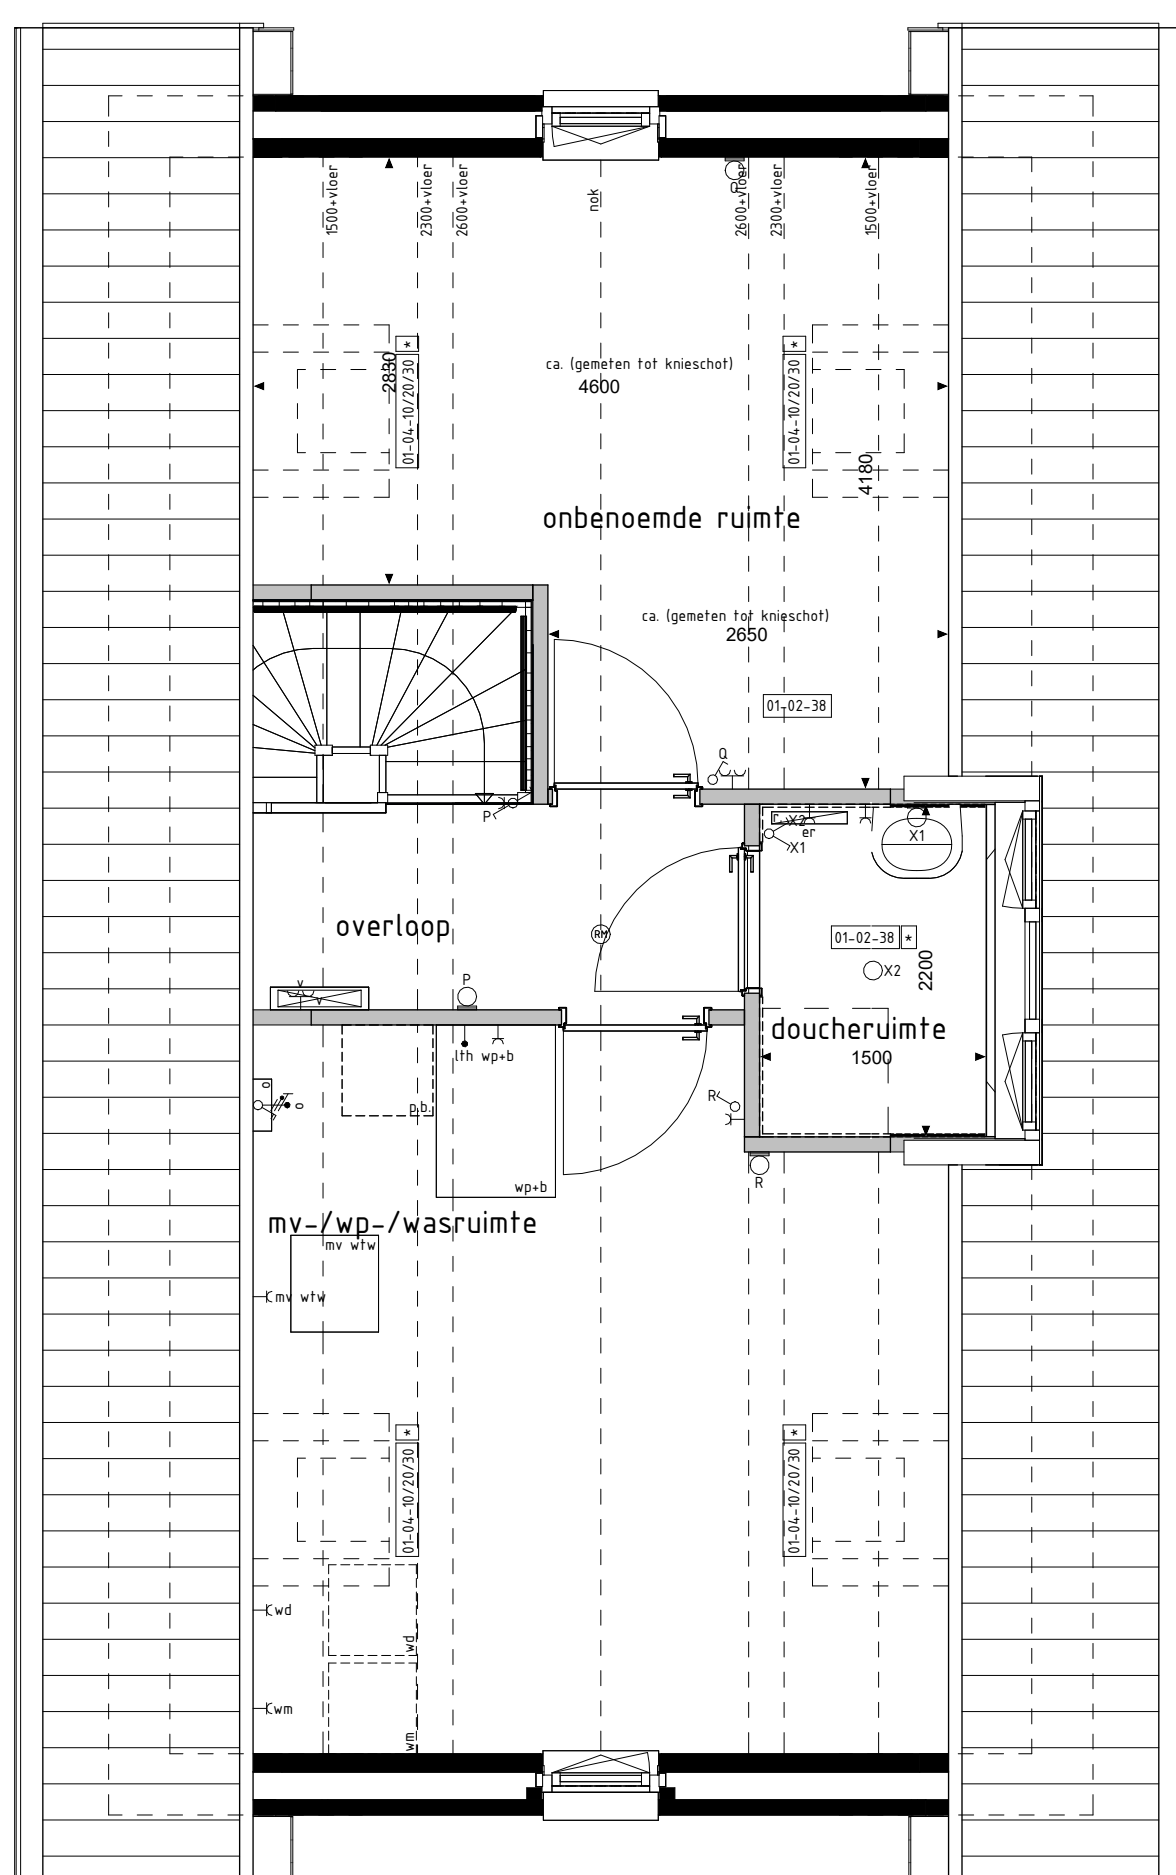
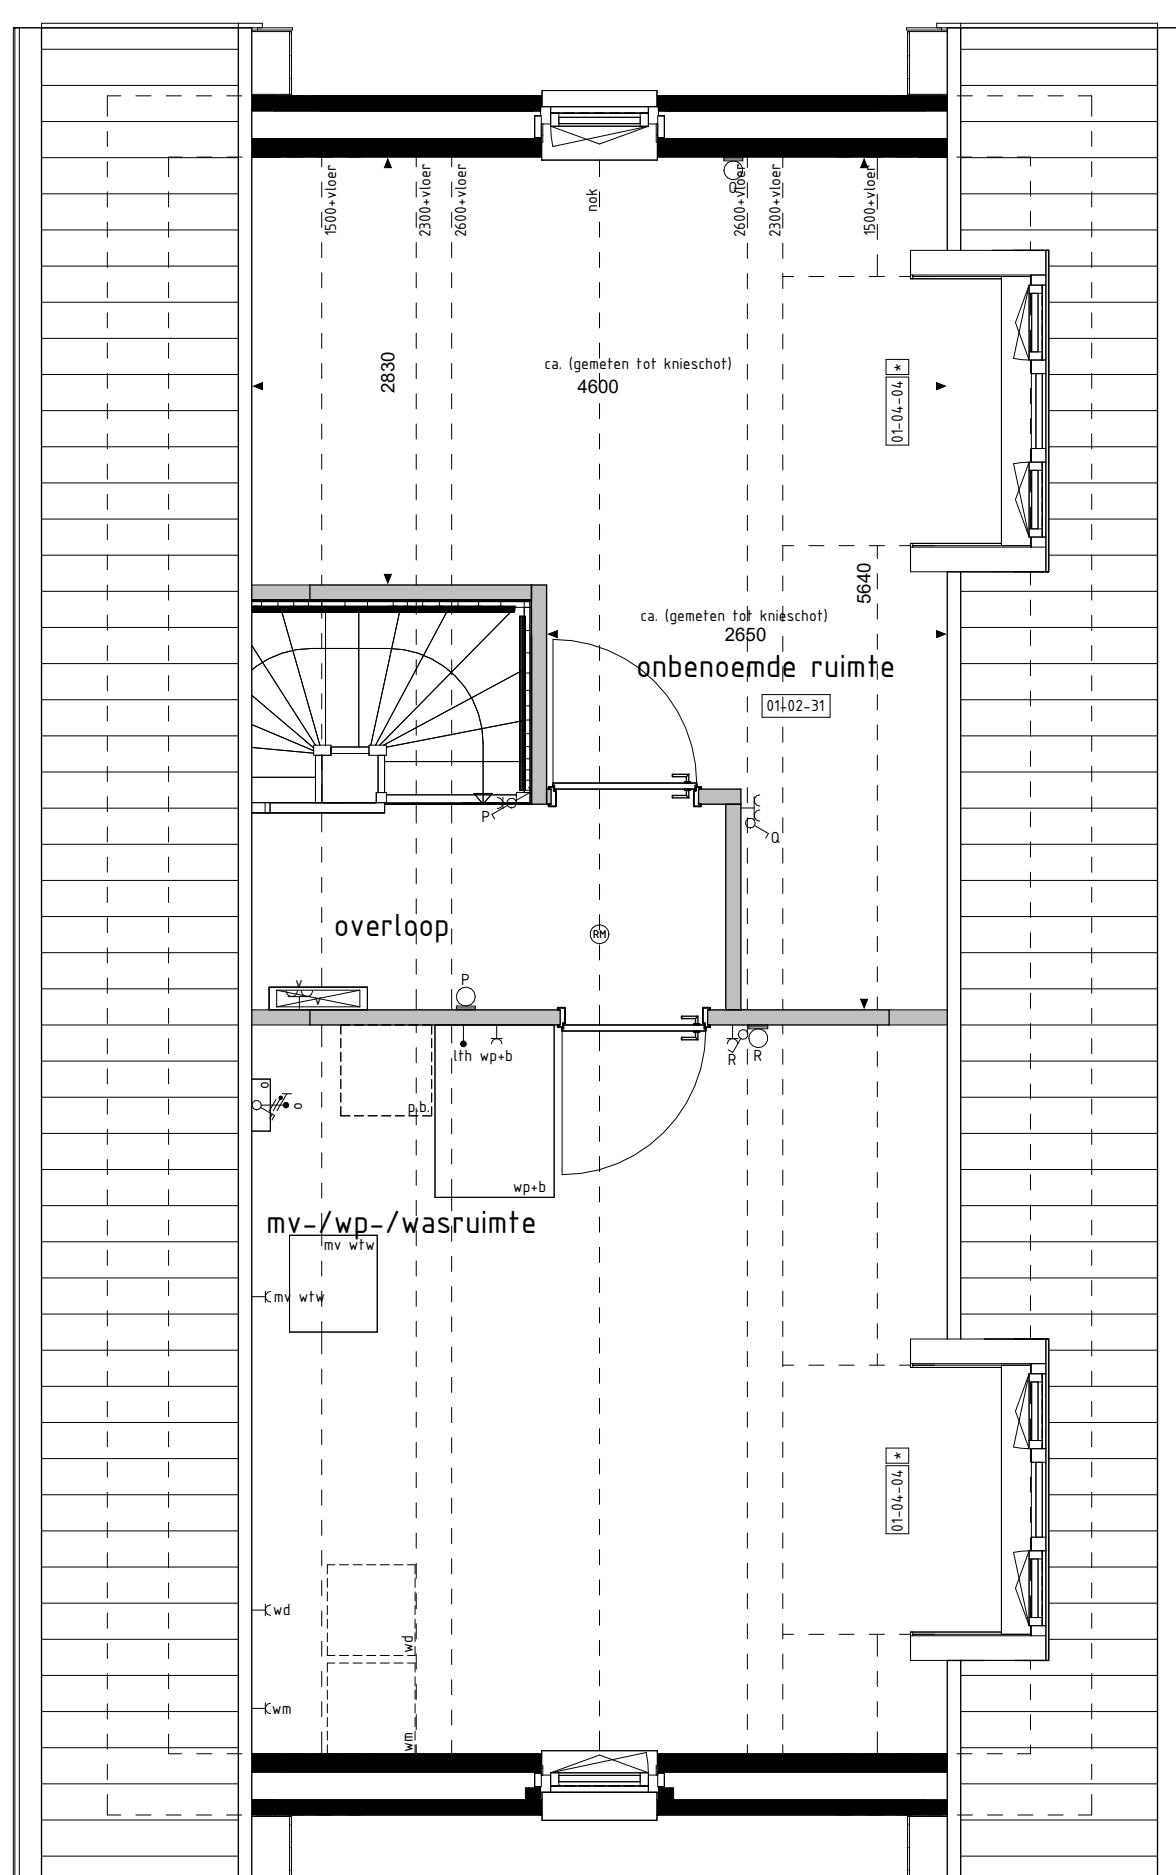


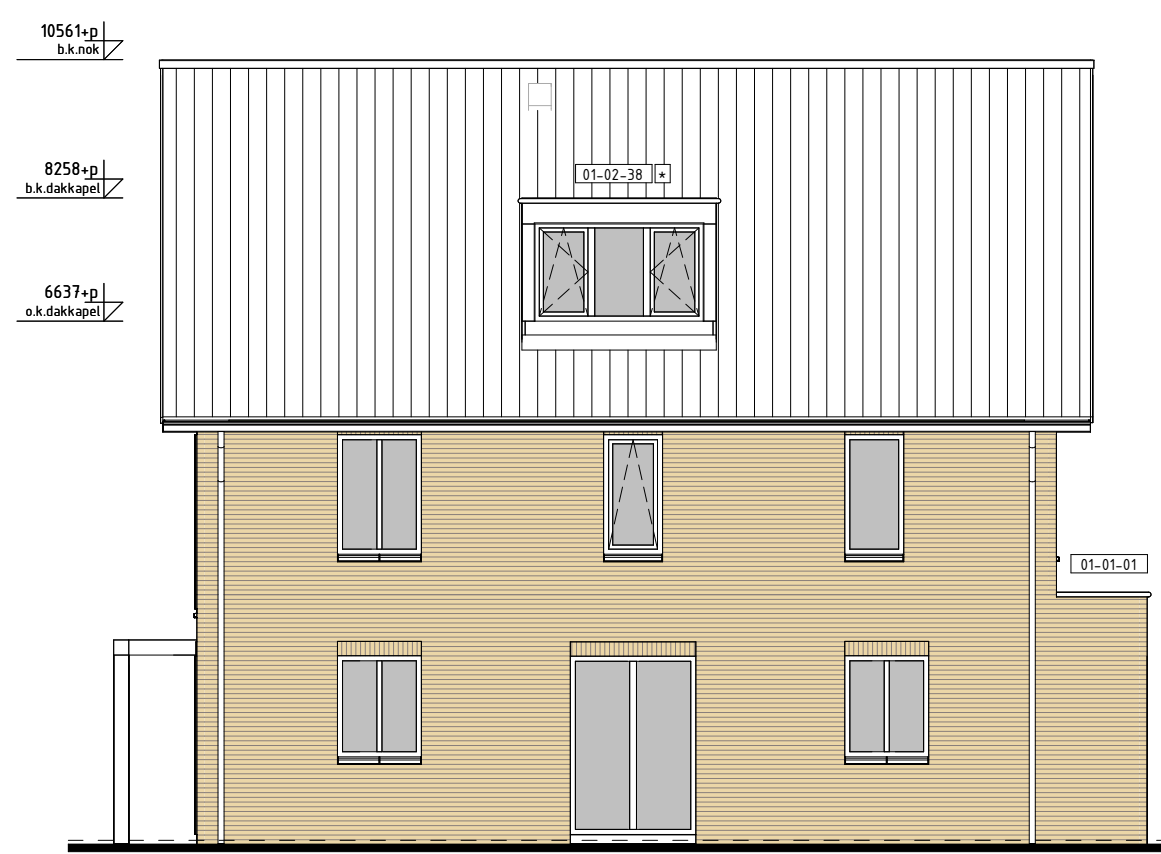

RENVOOI OPTIES

- 01-01-01 Uitbreiding 1200mm aan achterzijde woning
- 01-01-02 Uitbreiding 1400mm aan achterzijde woning
- 01-02-00 Keuken in woonkamer
- 01-02-01 Vergroten entree (inclusief verschuiven toilet)
- 01-02-02 Onbenoemde ruimte op 2e verdieping
- 01-02-03 Twee onbenoemde ruimten op de 2e verdieping
- 01-02-04 Douchevloer (inclusief tegelwerk en sanitair) en één onbenoemde ruimte op 2e verdieping. Optie is inclusief het plaatsen van een dakkapel (niet mogelijk i.c.m. optie 01-04-04)
- 01-02-05 Samenvoegen slaapkamer 2+3
- 01-02-06 Inloopkast in slaapkamer 1
- 01-02-07 Vergroten badkamer (inclusief tegelwerk, exclusief aansluiting sanitair)
- 01-02-08 Verplaatsen closet naar badkamer i.c.m. vergroten slaapkamer 3 en vervullen van separate toilet ruimte op de 1e verdieping (inclusief vervullen tegelwerk, exclusief aansluiting sanitair)
- 01-02-09 Vergroten van overloop (niet mogelijk i.c.m. optie 01-02-03)
- 01-02-10 Trappkast zonder vergroten entree en toevoeg van entree
- 01-02-11 Trappkast i.c.m. optie 01-02-02
- 01-02-12 Vast kast (alleen mogelijk i.c.m. optie 01-02-02)
- 01-03-01 Schuifpui in achtergevel i.p.v. basis kozijn
- 01-03-02 Onderste deel van kozijn dichtzetten met glas paneelvervulling
- 01-04-04 Dakkapel in zijgevel (breedte ca. 1800mm)
- 01-04-05 Dakvenster (breedte ca. 1400x1800mm)
- 01-04-06 Dakvenster (breedte ca. 1800x1800mm)
- 01-04-07 Dakvenster (breedte ca. 550x780mm)

*Omdat we alle eventueel mogelijke opties willen laten zien worden op deze tekening geen PV panelen getoond. De op het hellend dakvlak getoonde opties zijn echter alleen mogelijk indien er elders voldoende dakvlak overblijft om de in de basis opgenomen PV panelen te plaatsen. Het verplaatsen van de PV panelen kan invloed hebben op het rendement van de PV panelen.

01-01-01	01-01-02	01-02-00	01-02-01	01-02-02	01-02-03
01-01-02	01-02-00	01-02-01	01-02-02	01-02-03	01-02-04

BOUWKUNDIG RENVOOI

- schakelaar enkel
- schakelaar dubbel
- wisselschakelaar
- regeling mech. ventilatie
- plafondlichtpunt
- plafondlichtpunt opbouw
- wandlichtpunt
- rookmelder
- rookmelder opbouw
- geaard wandcontactdoos enkel
- geaard wandcontactdoos dubbel opbouw
- geaard wandcontactdoos dubbel volledig inbouw
- schel
- deurbel
- aansluitpunt data/telefoon/televisie (bosl)
- aansluitpunt koelwater (bosl)
- aansluitpunt kroonkranen
- aansluitpunt boiler (bosl)
- aansluitpunt thermostaat
- aansluitpunt thermostaat cv
- aansluitpunt elektrische radiator
- aansluitpunt omvormer t.b.v. zonnepanelen
- aansluitpunt warmtepomp + boiler
- aansluitpunt wasmachine
- aansluitpunt wasdroger
- aansluitpunt gebalanceerde ventilatie-unit
- aansluitpunt keukenmeubel + lichtpunt
- aansluitpunt vloerverwarming
- radiator
- vloer-verwarming cv installatie
- opstelpaats wasmachine
- opstelpaats wasdroger
- opstelpaats koelkast
- opstelpaats gebalanceerde ventilatie-unit
- opstelpaats warmtepomp + boiler/cv
- opstelpaats warmtepomp
- opstelpaats boiler/cv
- positie optioneel extra boiler/cv
- opstelpaats omvormer t.b.v. zonnepanelen
- zonnepanelen (specifieke indeling)
- buitenkraan met schroefput
- buitenkraan
- schroefput
- hanteelwaterafvoer

De voor uw woning van toepassing zijnde symbolen zijn opgenomen in de plattegronden.

Opties: gevelaanzichten en plattegronden

Woningtype
J1

AKKERWINDE,
FASE 3A

Project : SCHAIJK 12 KOOPWONINGEN

Bouwnummers : 327

Schaal : zie tekening

Datum : 27-06-2025

Tekeningnummer : VK3A-12

