



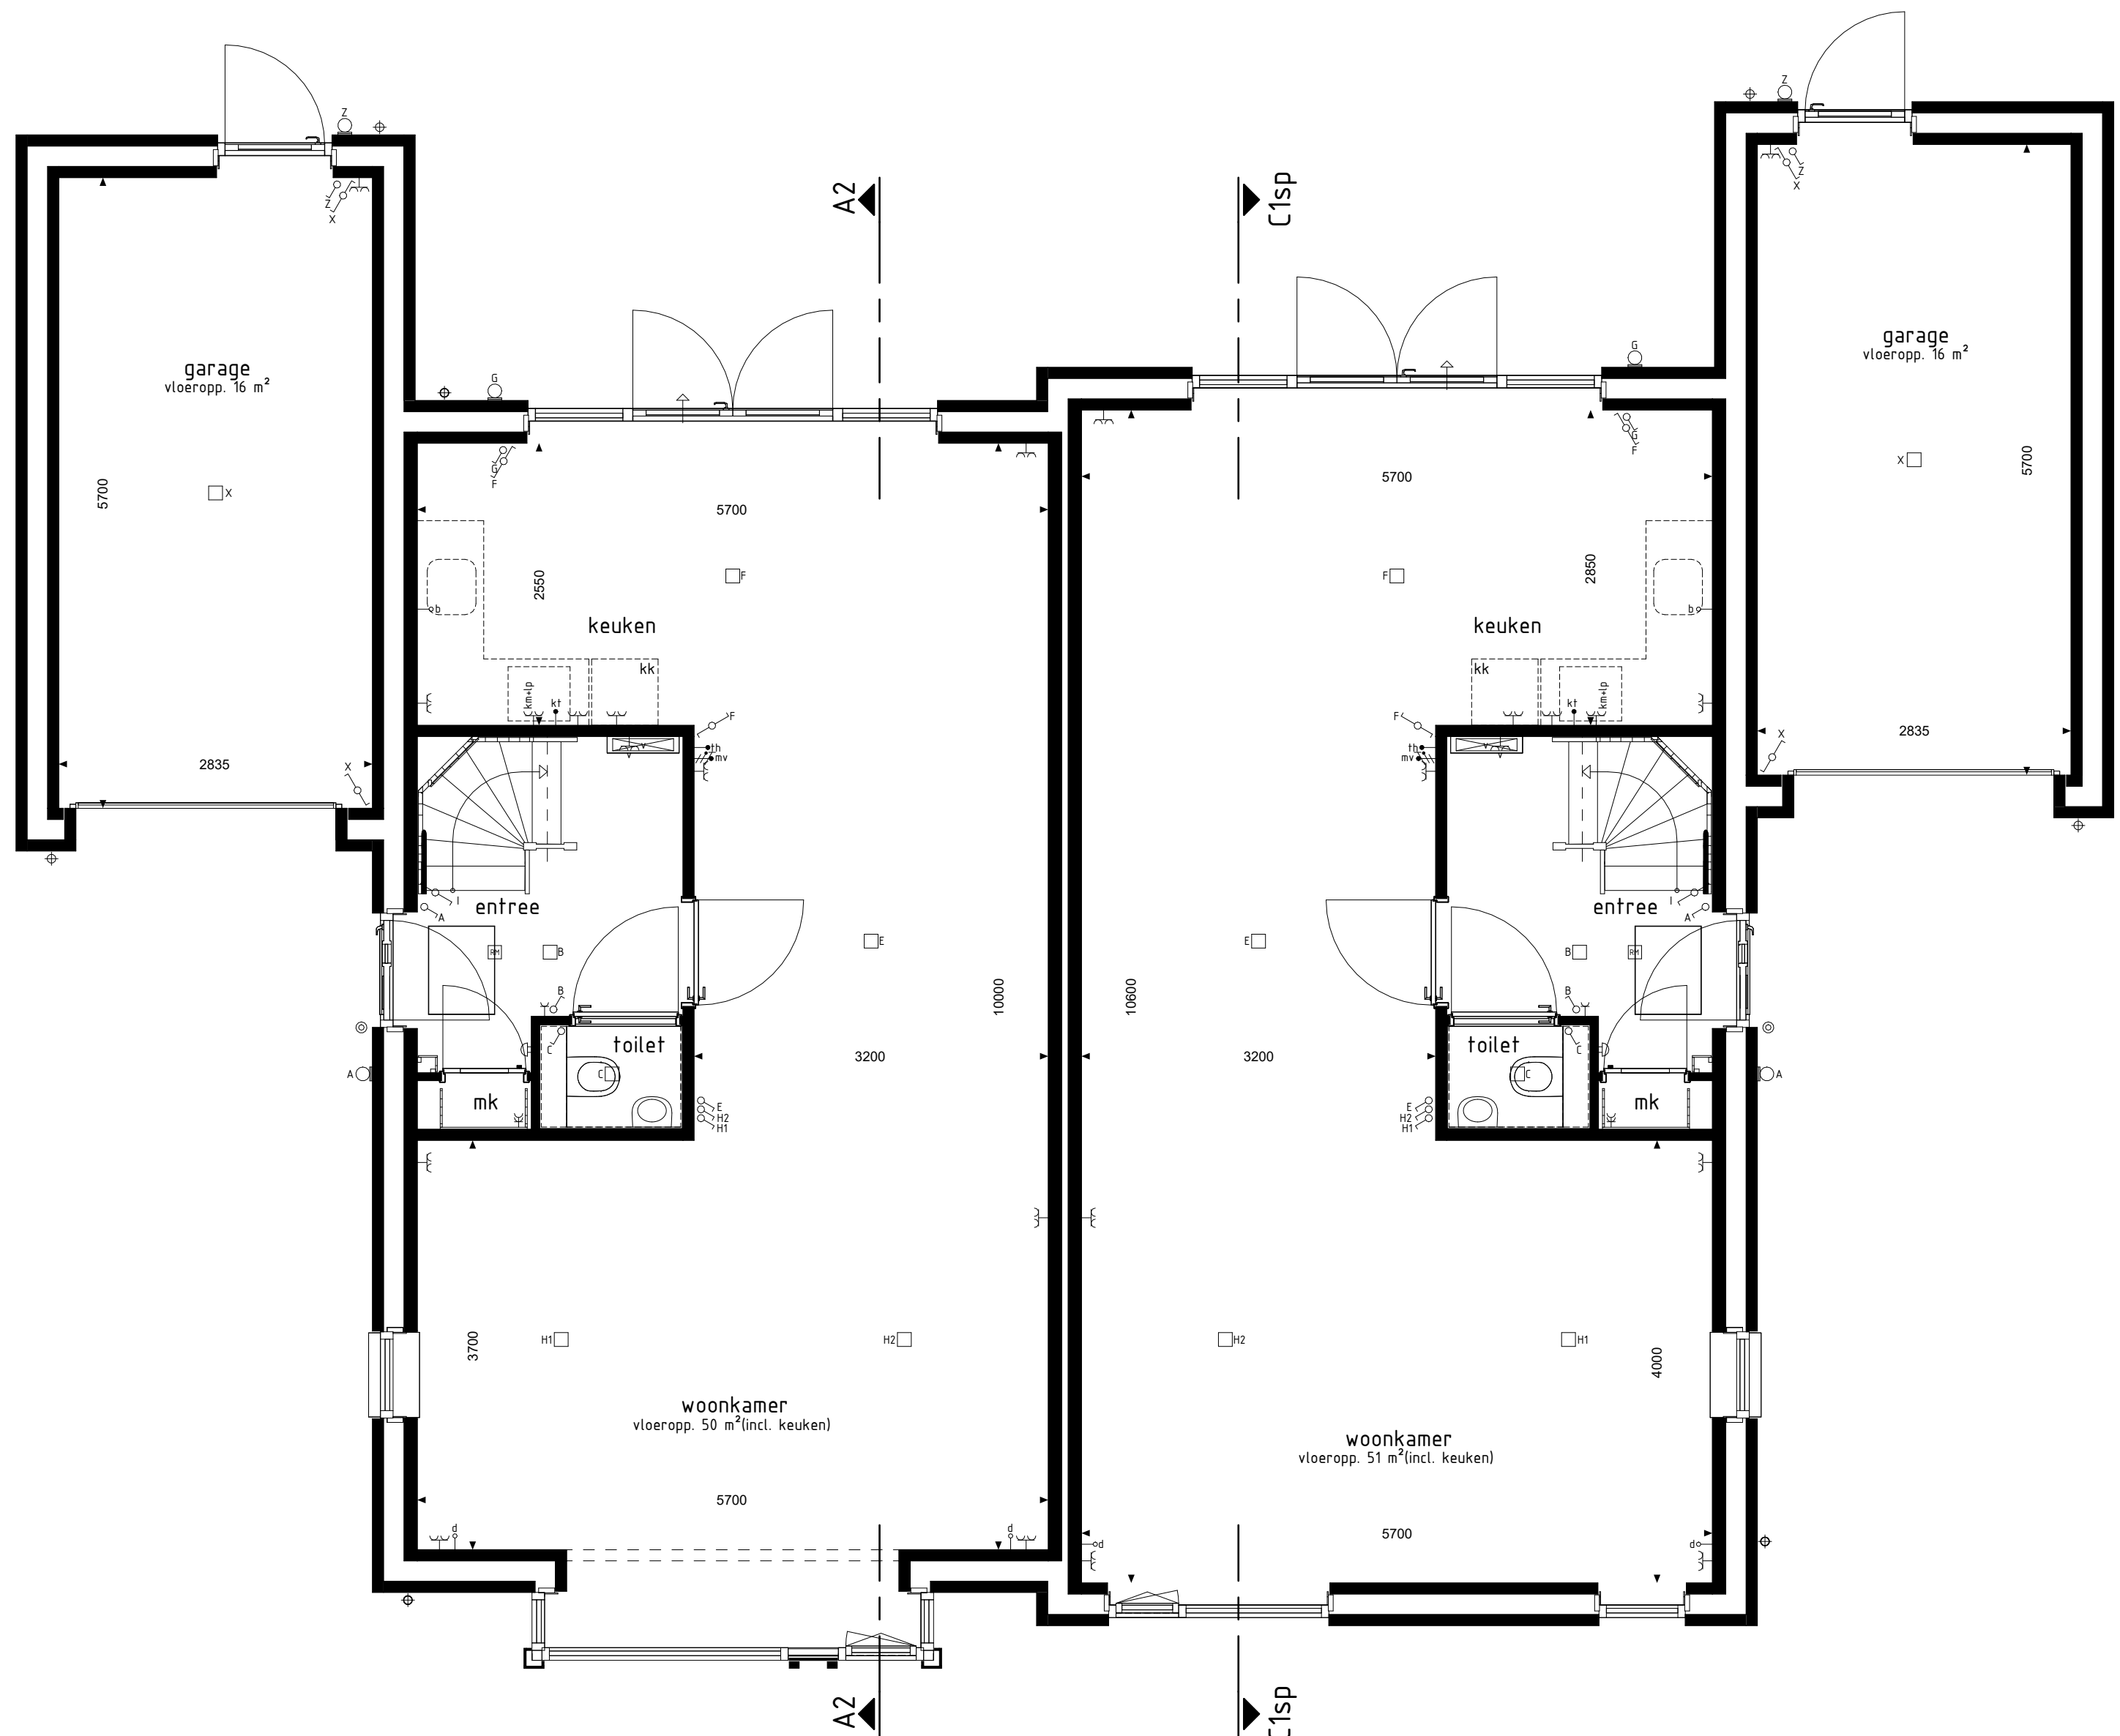

type A2
bwnr get.:33

type C1sp
bwnr get.:34

BEGANE GROND

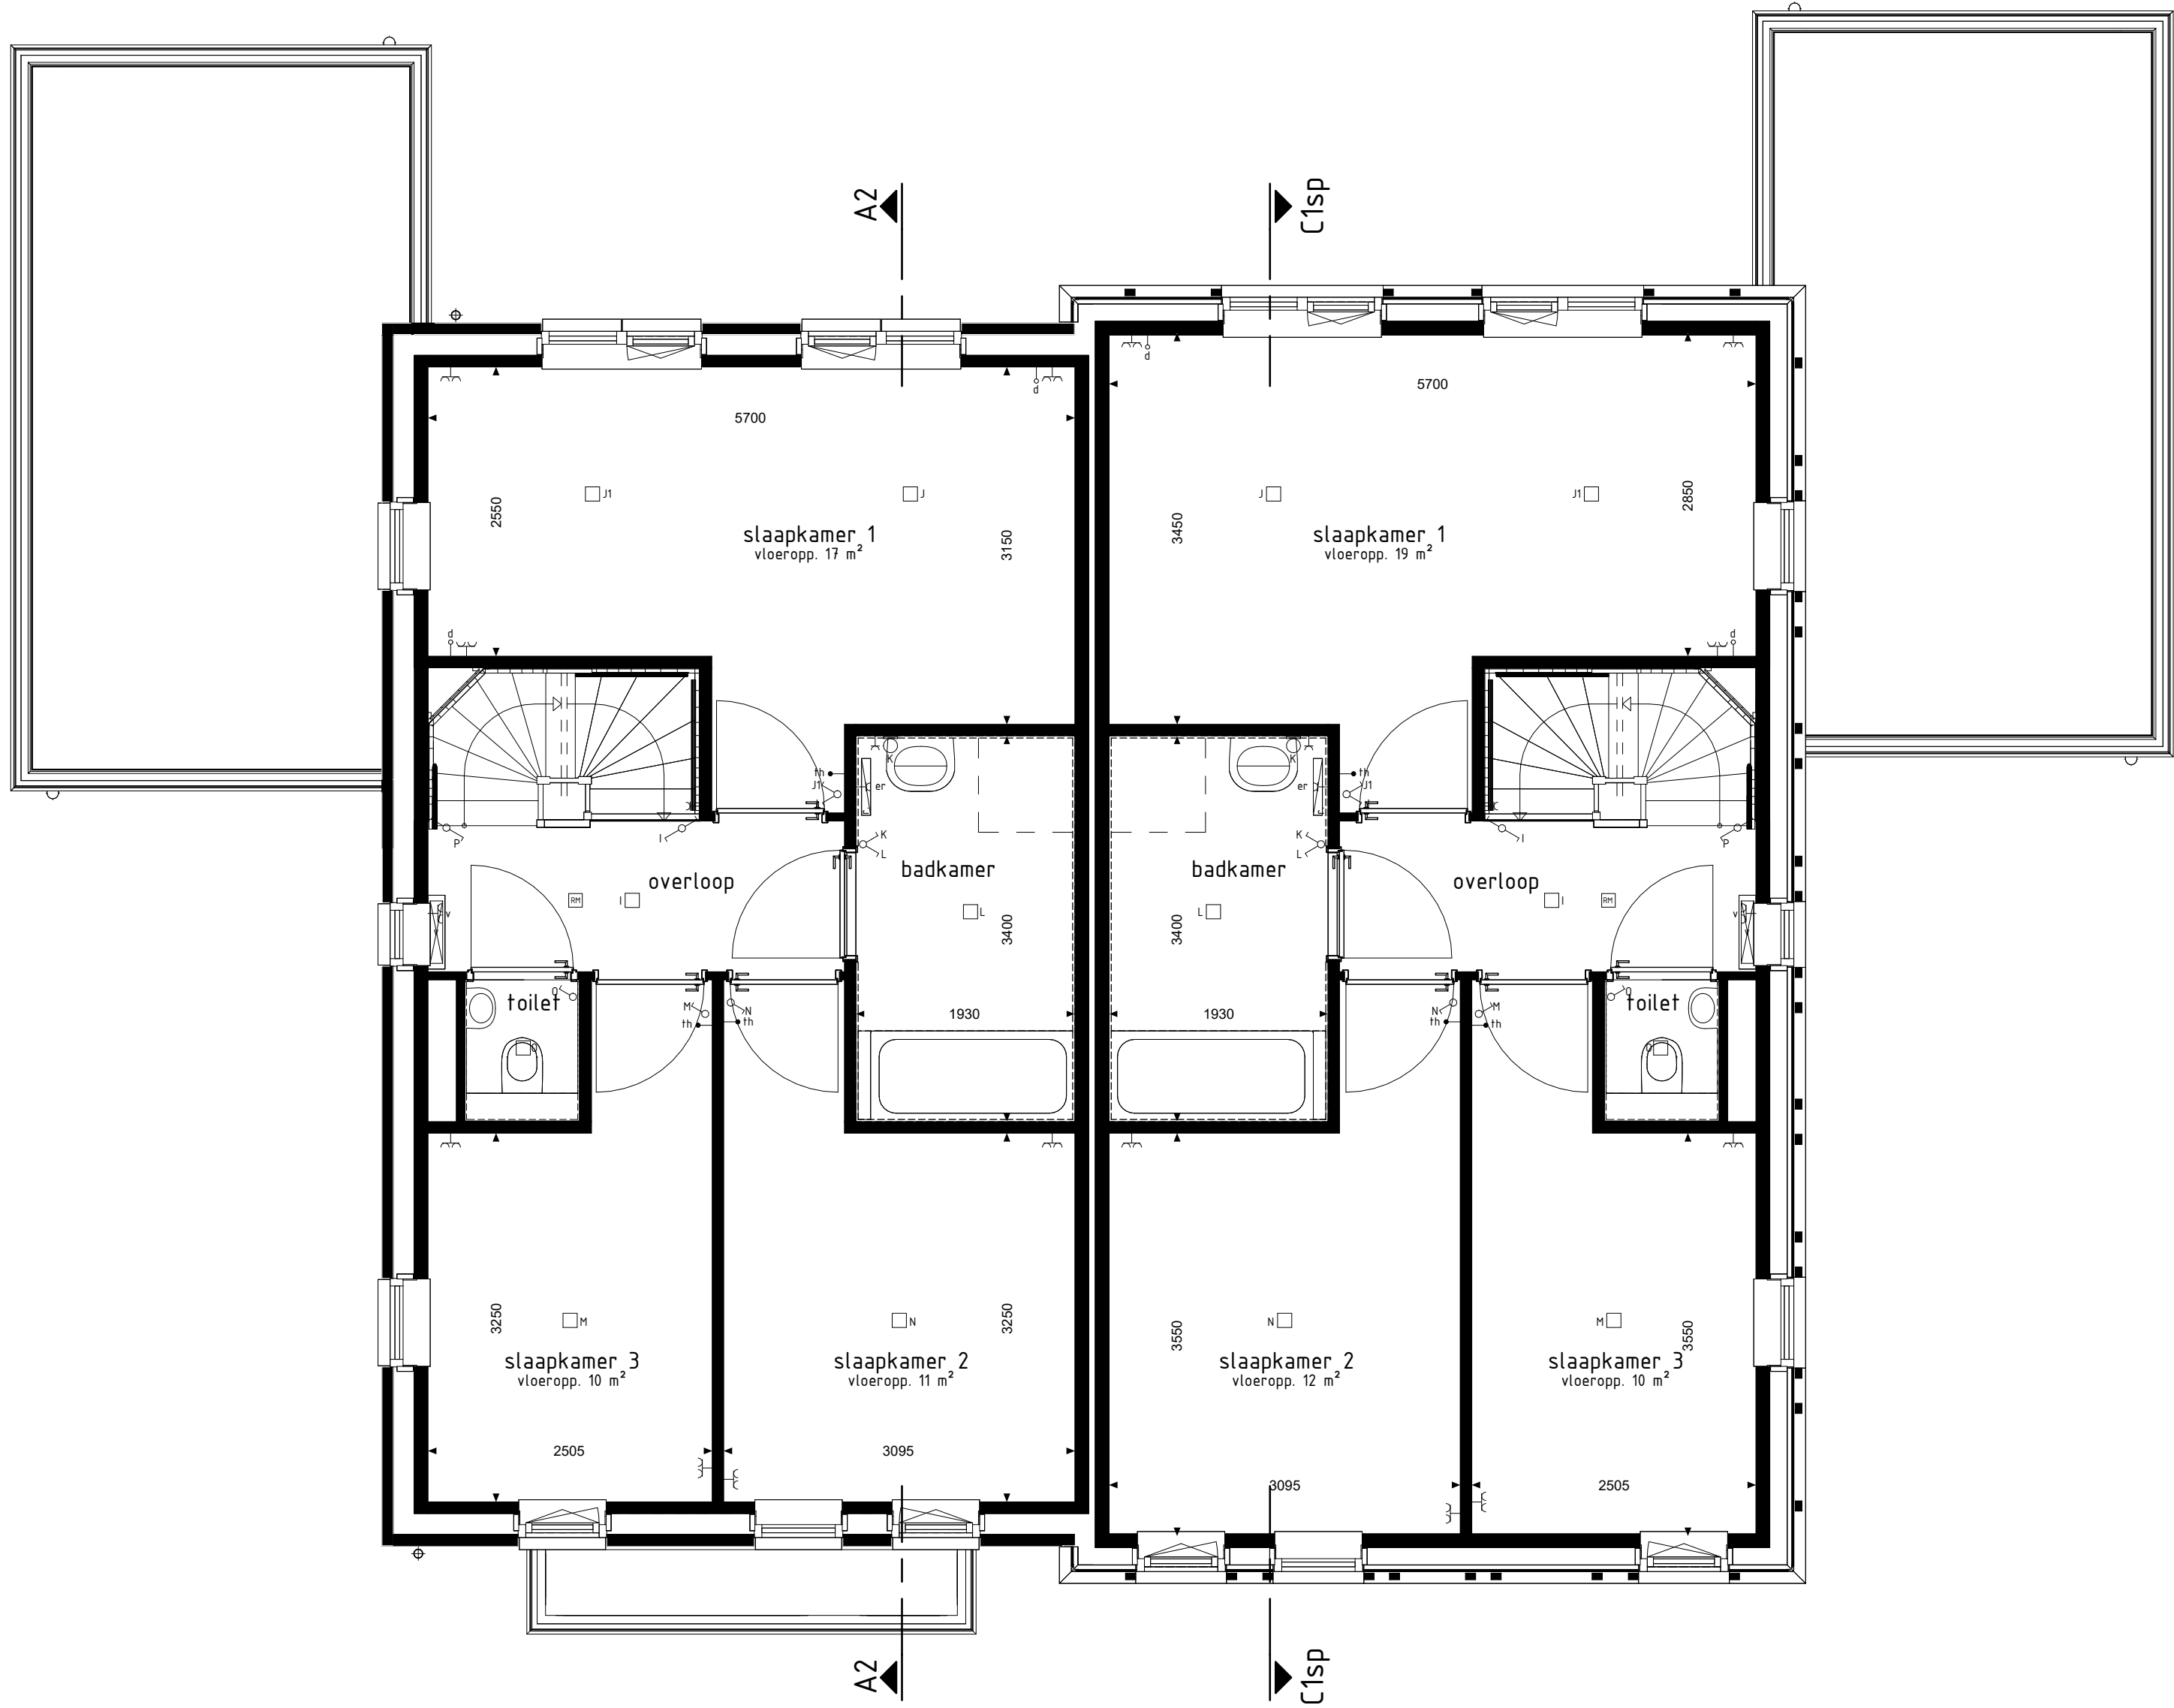

type A2
bwnr get.:33

type C1sp
bwnr get.:34


1e VERDIEPING



type A2
bwnr get.:33

type C1sp
bwnr get.:34


VOORGEVEL

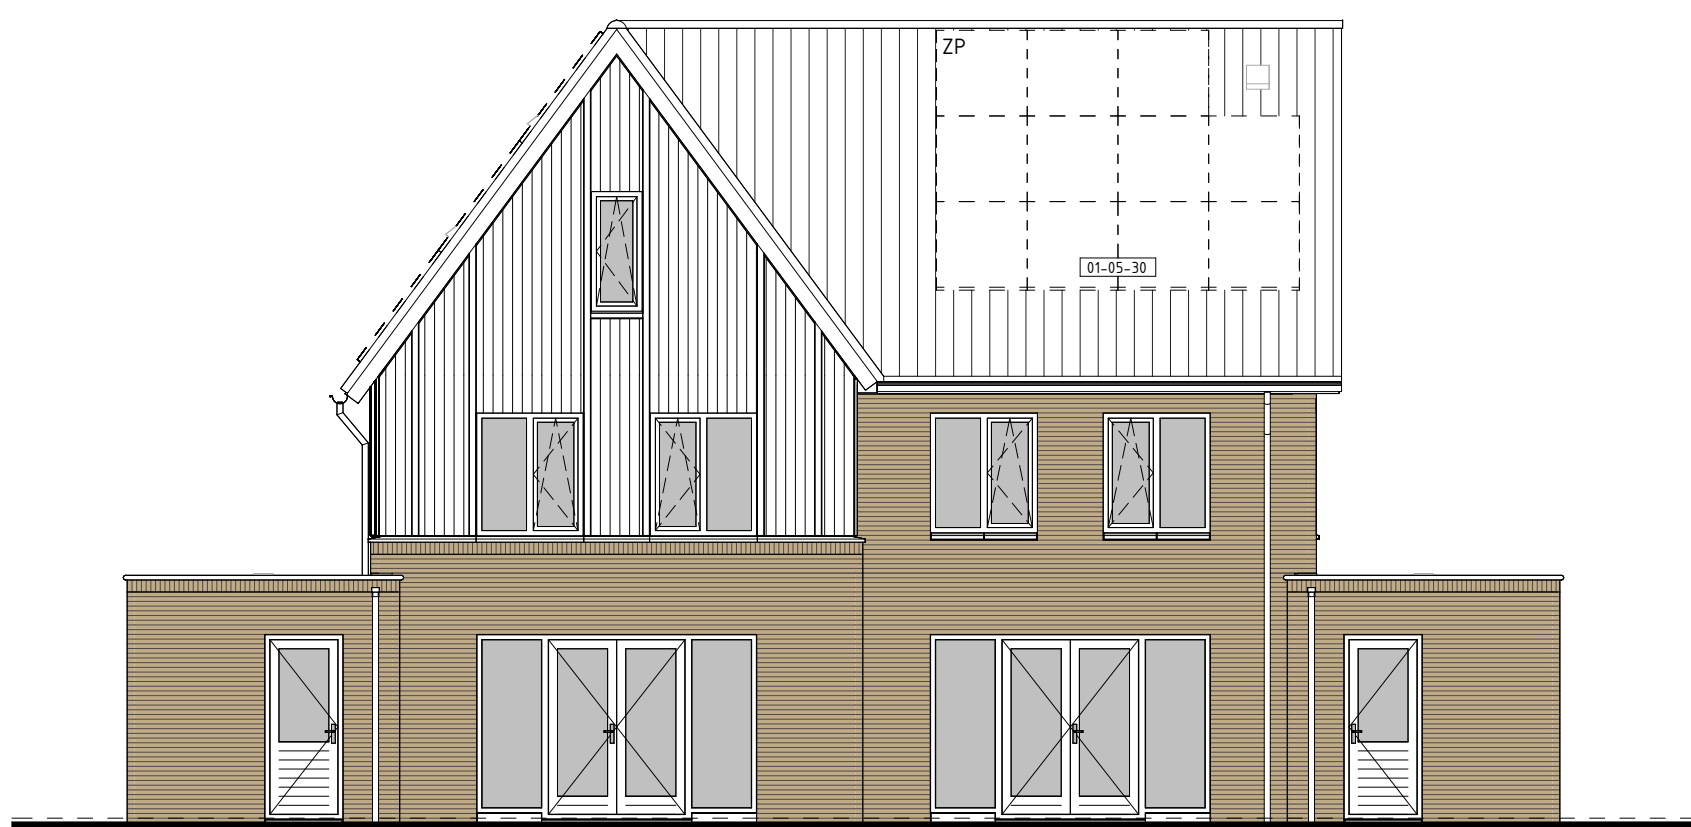

type C1sp
bwnr get.:34


type A2
bwnr get.:33

ACHTERGEVEL

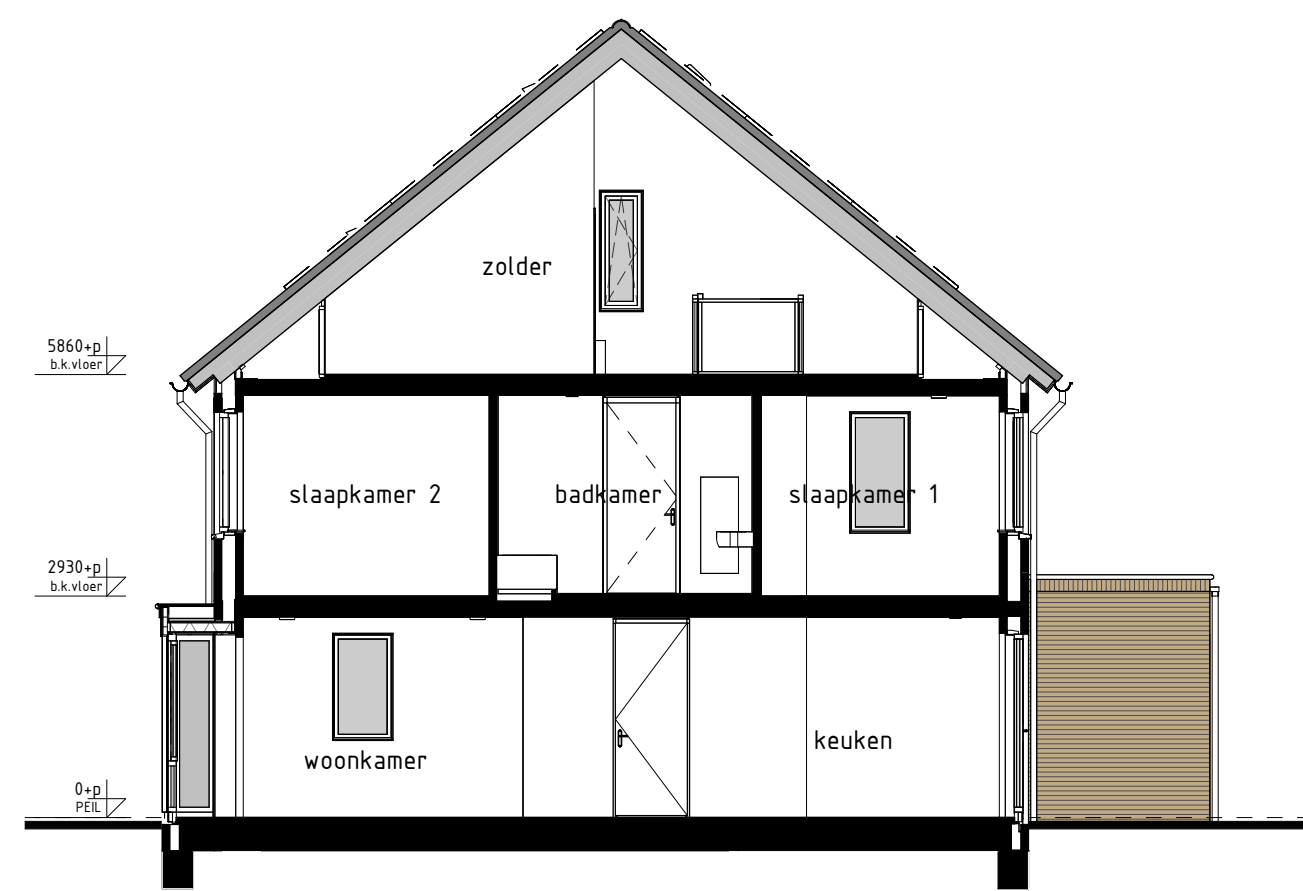

type A2
bwnr get.:33

DOORSNEDE A2-A2

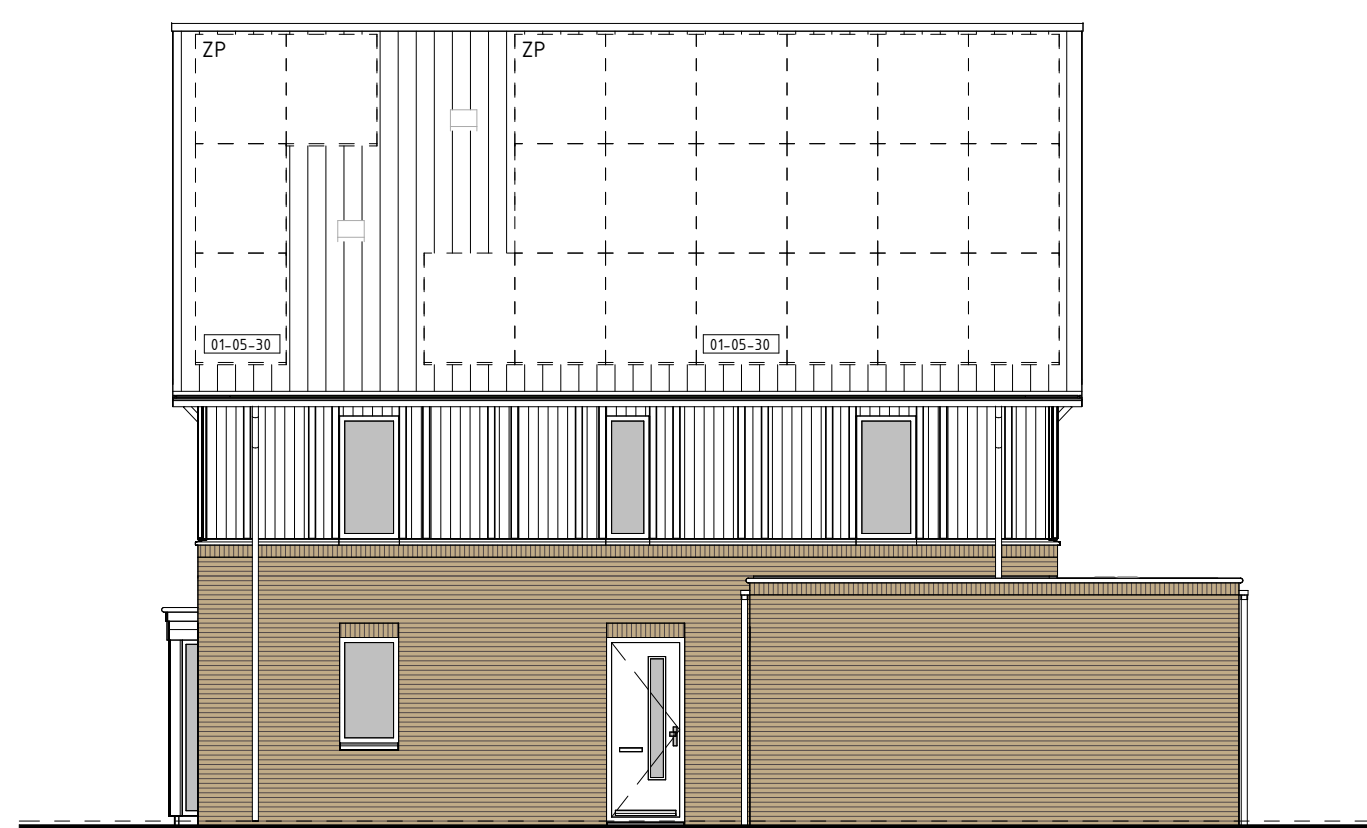


type C1sp
bwnr get.:34

RECHTERGEVEL




type A2
bwnr get.:33

LINKERGEVEL

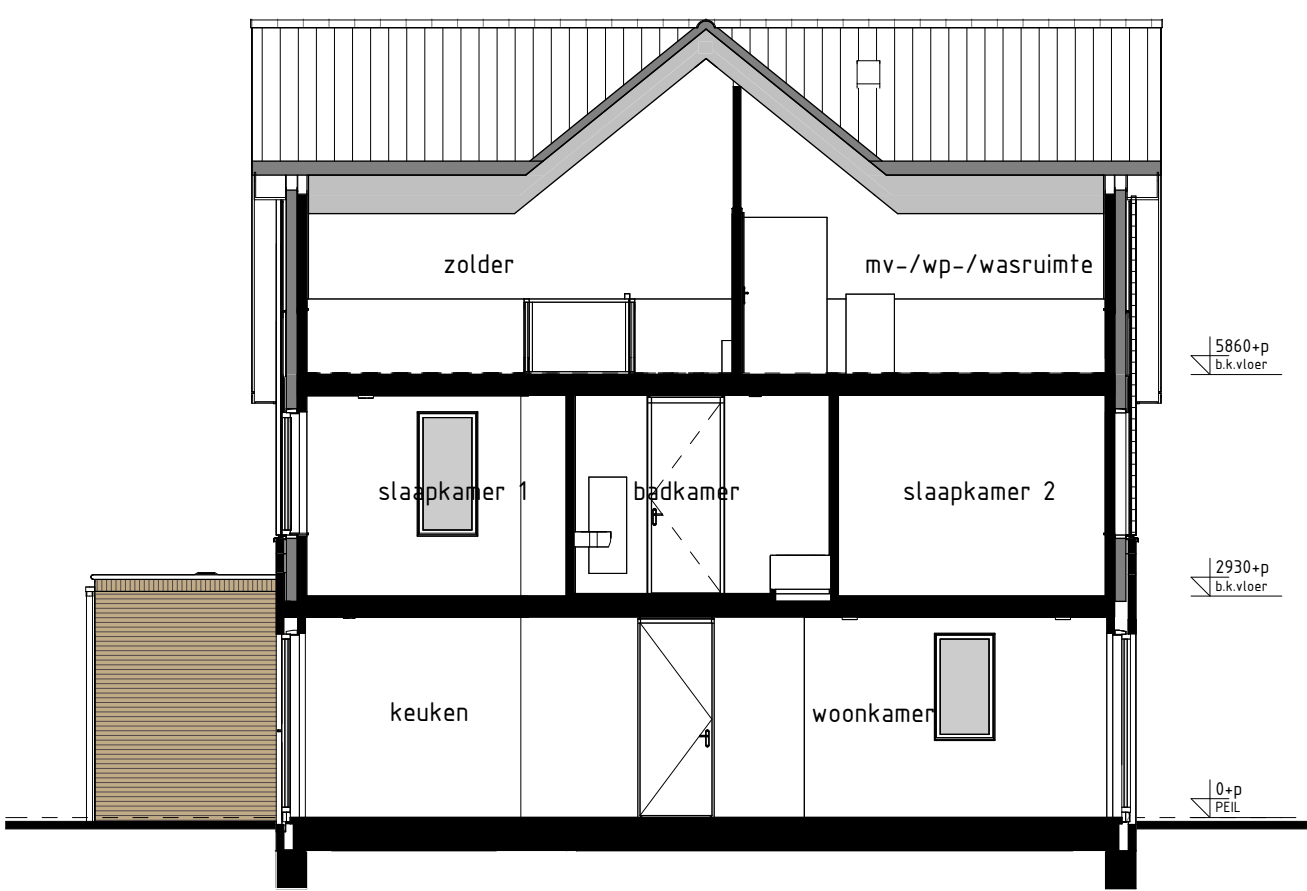

type C1sp
bwnr get.:34

DOORSNEDE C1sp-C1sp

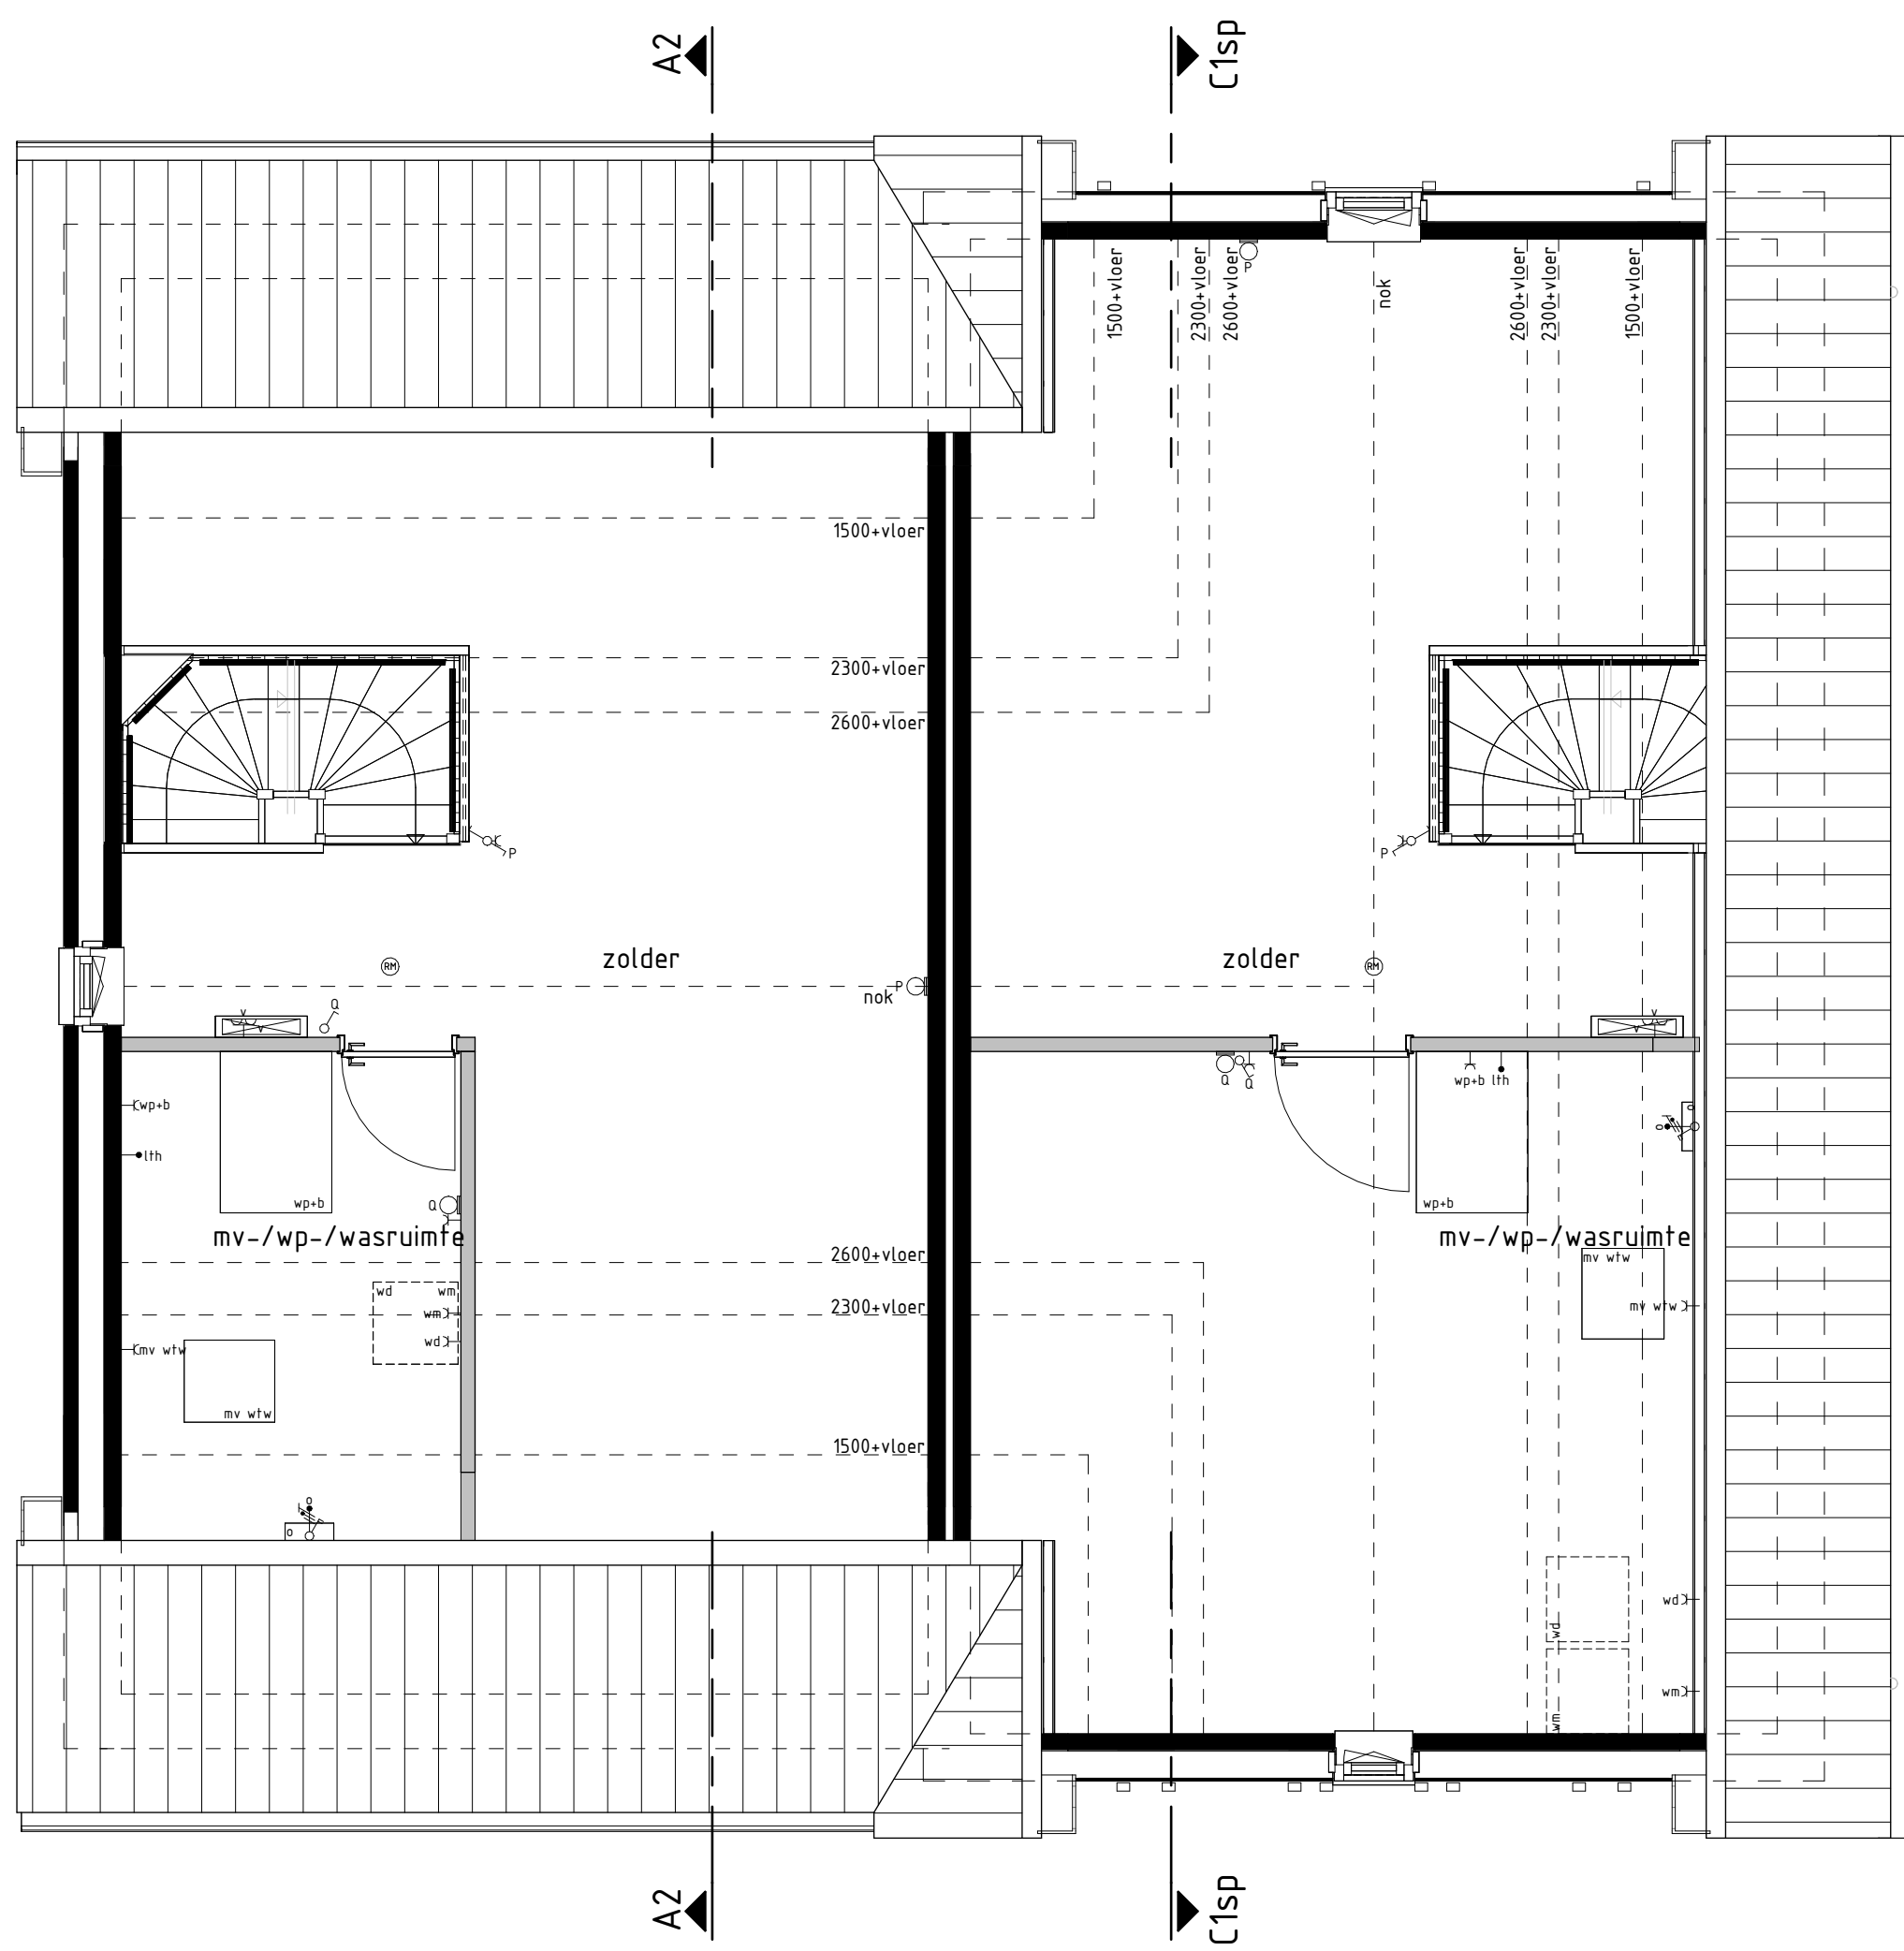

type A2
bwnr get.:33

2e VERDIEPING

type C1sp
bwnr get.:34

RENVOL OPTIES

01-05-20 Optie zonnepanelen

BOUWKUNDIG RENVOL

- schuifdeur enkel
- schuifdeur dubbel
- wisselschuifdeur
- regeling mech. ventilatie
- plafondlichtpunt
- plafondlichtpunt opbouw
- wandlichtpunt
- rookmelder
- rookmelder opbouw
- geaard wandcontactdoos enkel
- geaard wandcontactdoos dubbel opbouw
- geaard wandcontactdoos dubbel volledig inbouw
- schel
- deurbel
- aansluitpunt data/telefonie/televisie (loos)
- aansluitpunt kooktoestel (loos)
- aansluitpunt boiler (loos)
- aansluitpunt boiler (loos)
- aansluitpunt thermostaat
- aansluitpunt thermostaat cv
- aansluitpunt elektrische radiator
- aansluitpunt omvormer f.b.v. zonnepanelen
- aansluitpunt warmtepomp
- aansluitpunt wasmachine
- aansluitpunt wasdroger
- aansluitpunt gebalanceerde ventilatie-eenheid
- aansluitpunt keukenaandel - lichtpunt
- aansluitpunt vloerverwarming
- radiator
- vloerverwarming cv installatie
- wn
- opstelplaats wasmachine
- wd
- opstelplaats wasdroger
- kk
- opstelplaats kookkast
- mv-wp
- opstelplaats gebalanceerde ventilatie-eenheid
- wp-b
- opstelplaats warmtepomp - boilerkast
- wp
- opstelplaats warmtepomp
- b
- opstelplaats boilerkast
- pb
- opstelplaats optioneel extra boilerkast
- opstelplaats omvormer f.b.v. zonnepanelen
- zp
- zonnepanelen (positie indicatief)
- buitenkraan met schroefput
- buitenkraan
- schroefput

De voor uw woning van toepassing zijnde symbolen zijn opgenomen in de plattegronden.

Gevelaanzichten, plattegronden en doorsnede

WONEN IN HET
GROEN ZUID
FASE 3-4-5

Project : CUIJK 56 KOOPWONINGEN

Bouwnummers : 33 en 34

Schaal : zie tekening

Datum : 11-10-2024

Tekeningnummer : VK3-07

