




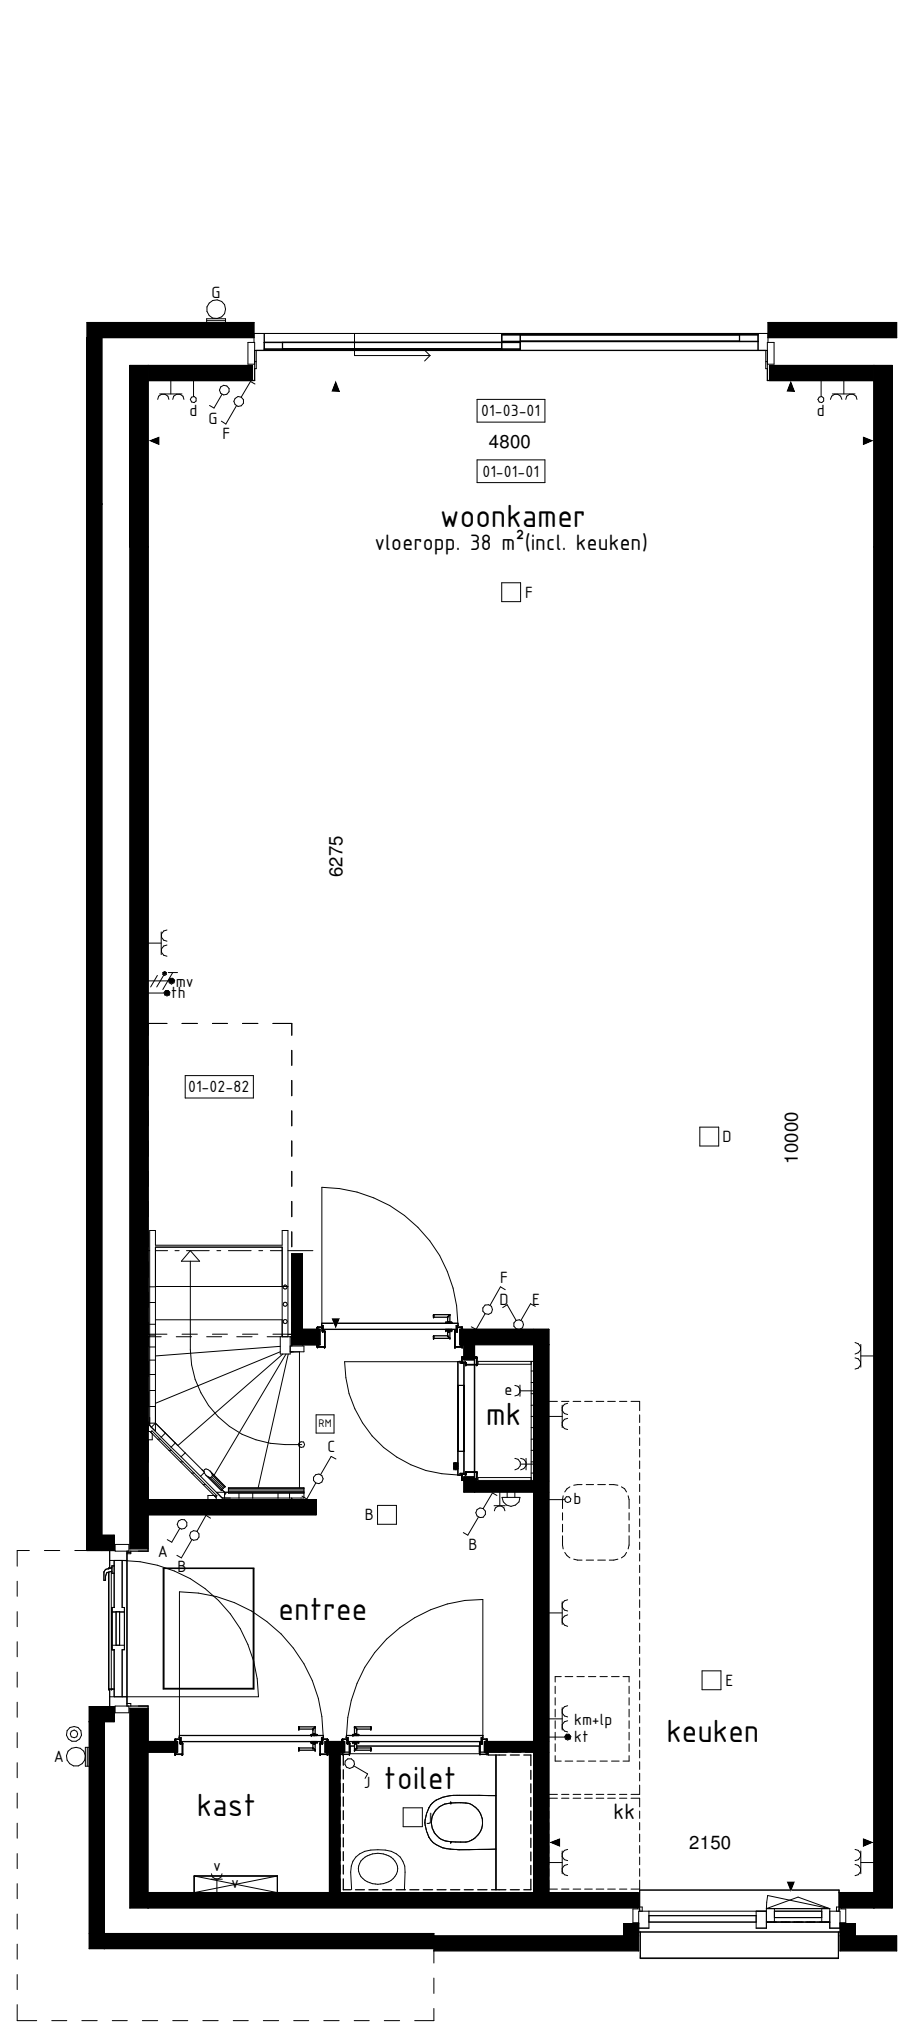

BEGANE GROND
1:50

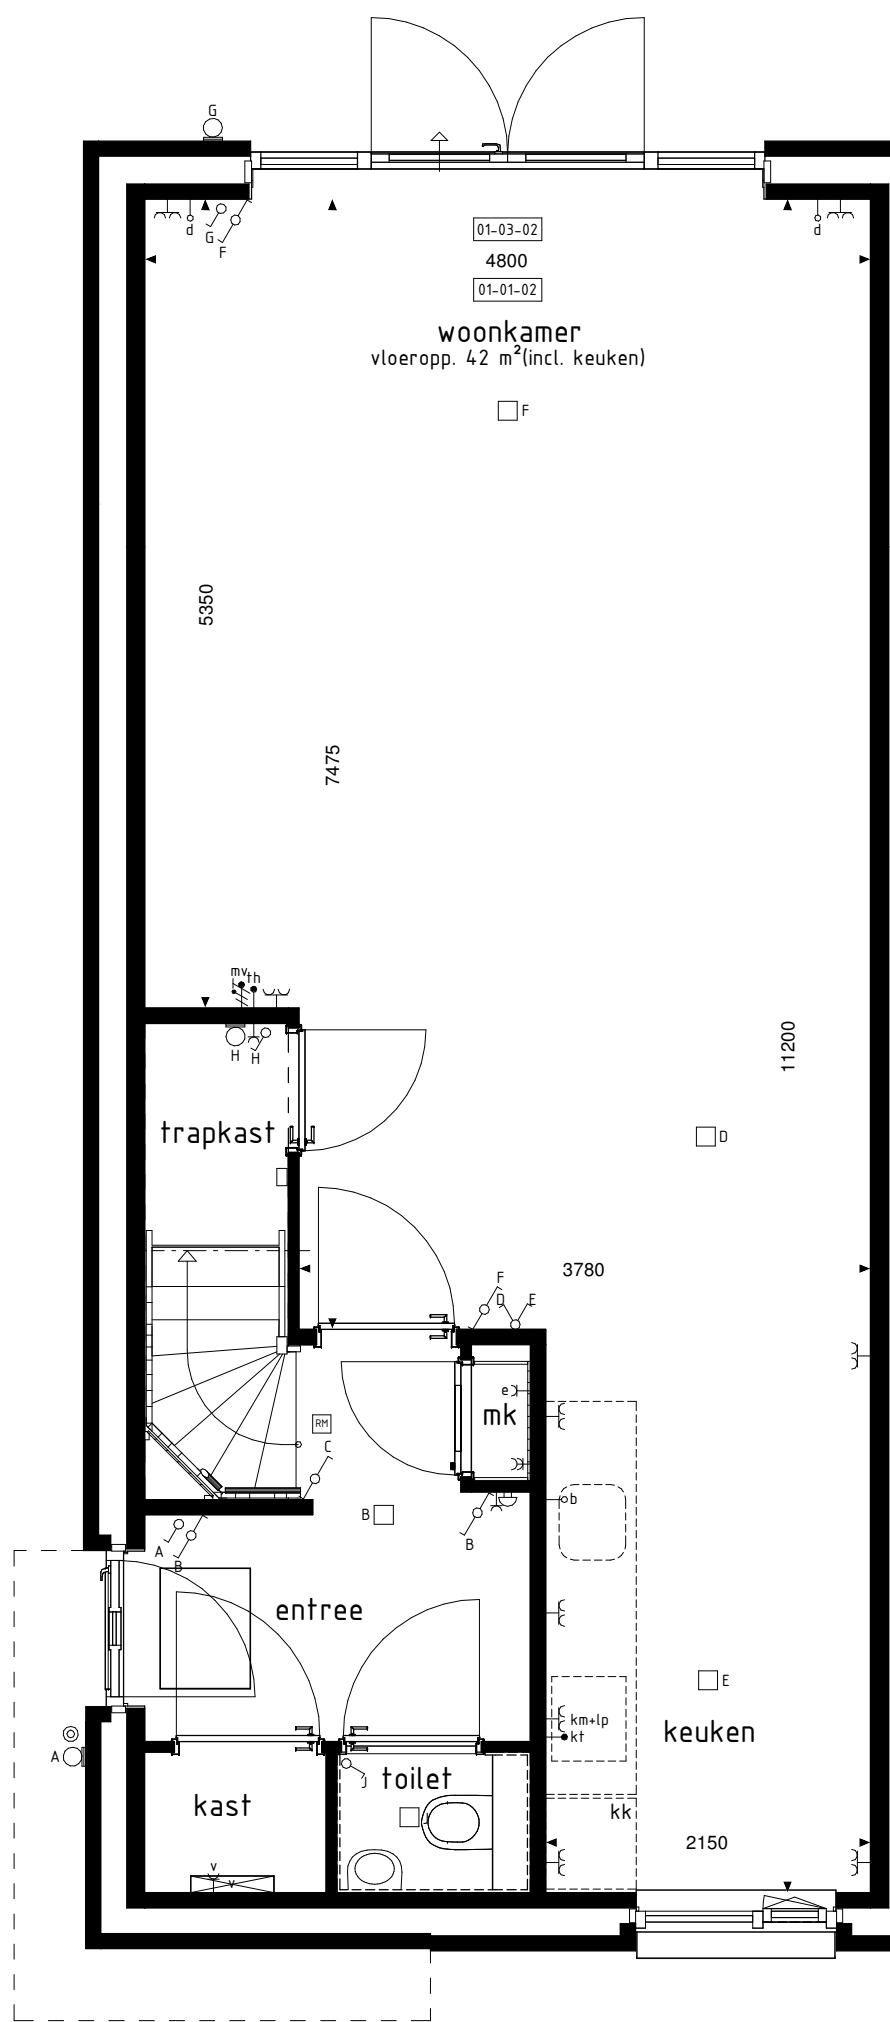


BEGANE GROND
1:50

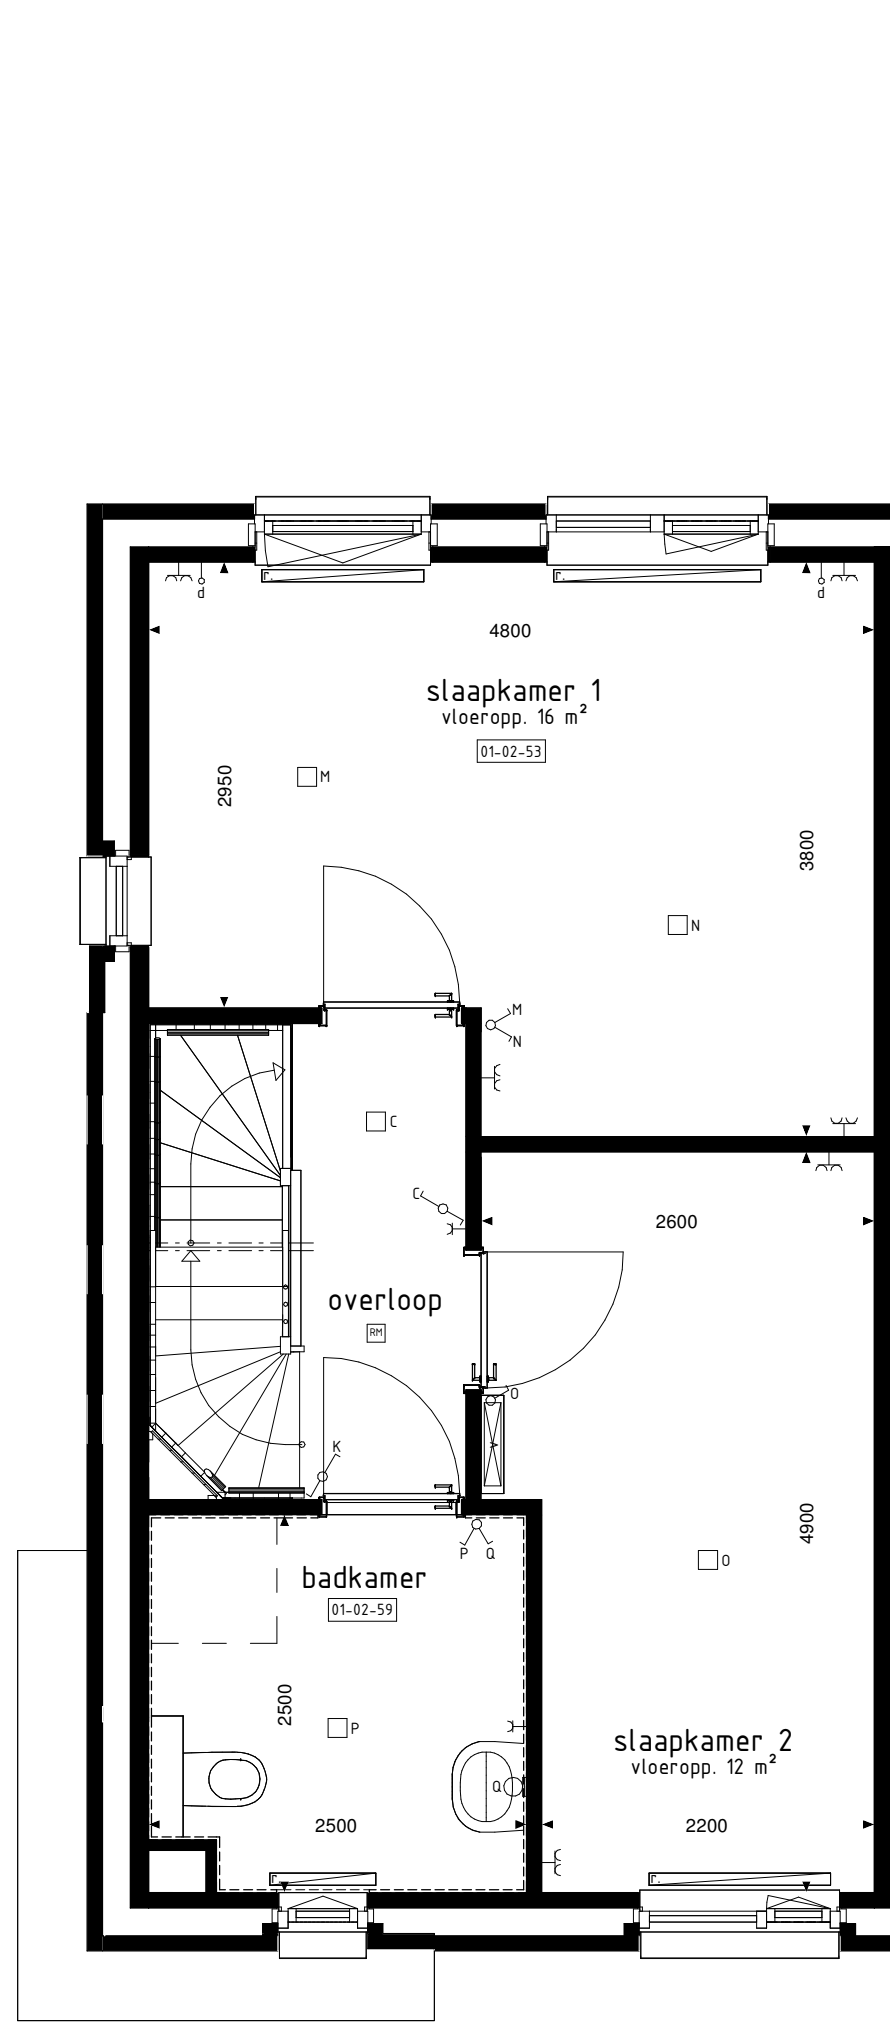


1e VERDIEPING
1:50




VOORGEVEL
1:100

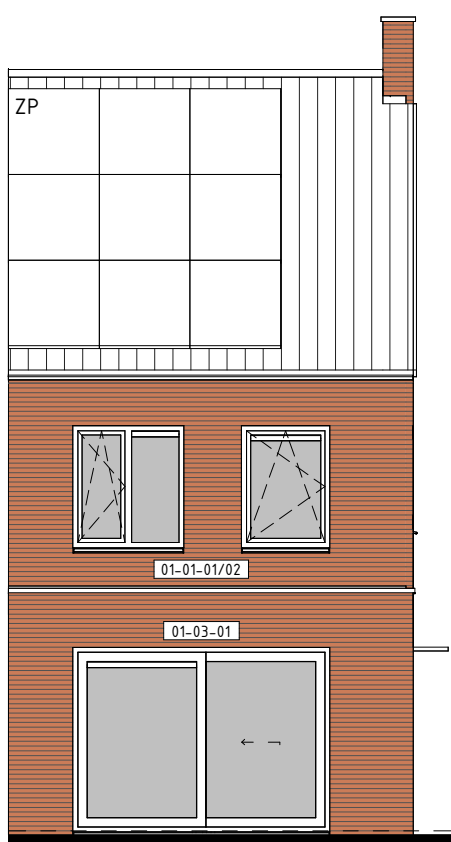


ACHTERGEVEL
1:100

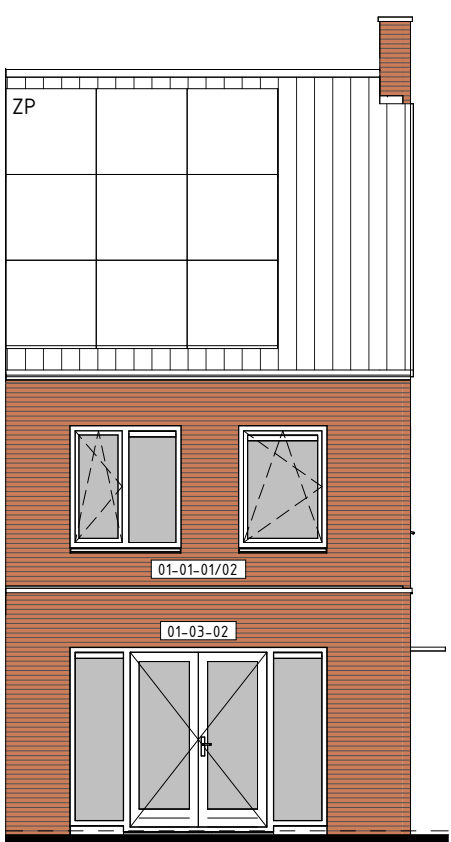


ACHTERGEVEL
1:100

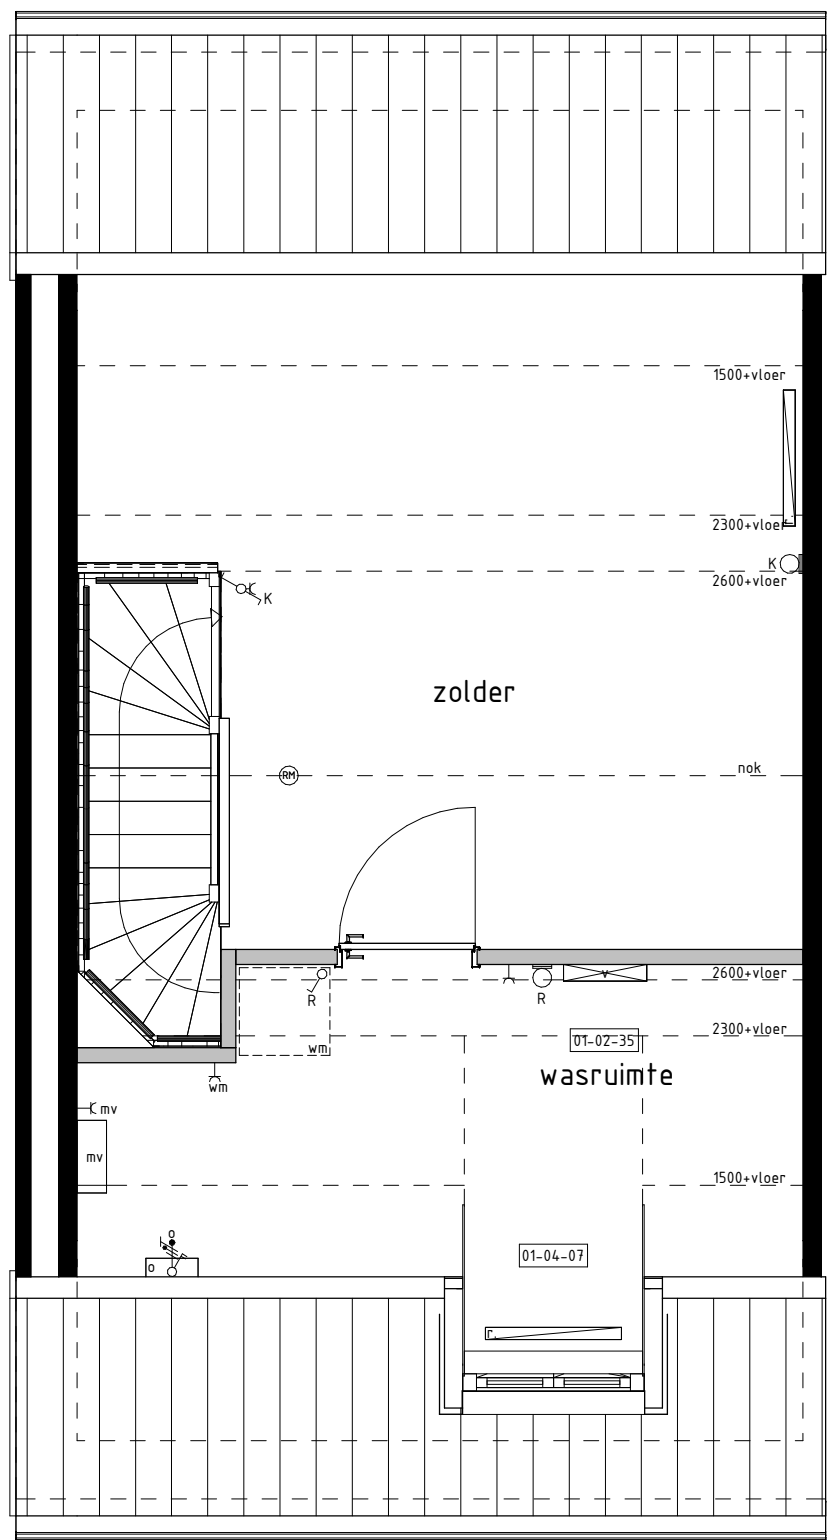

2e VERDIEPING
1:50

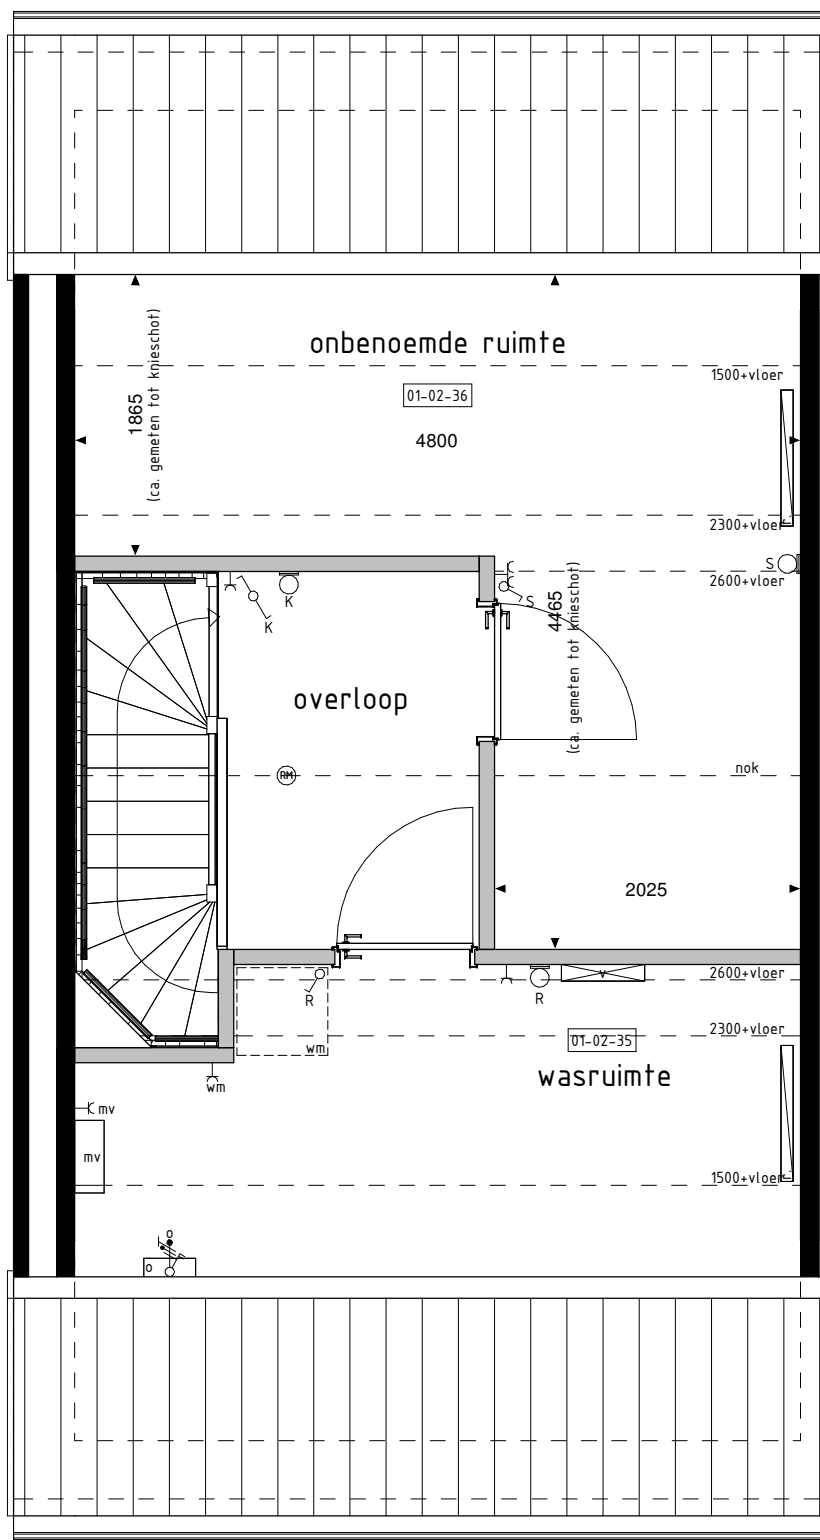

2e VERDIEPING
1:50

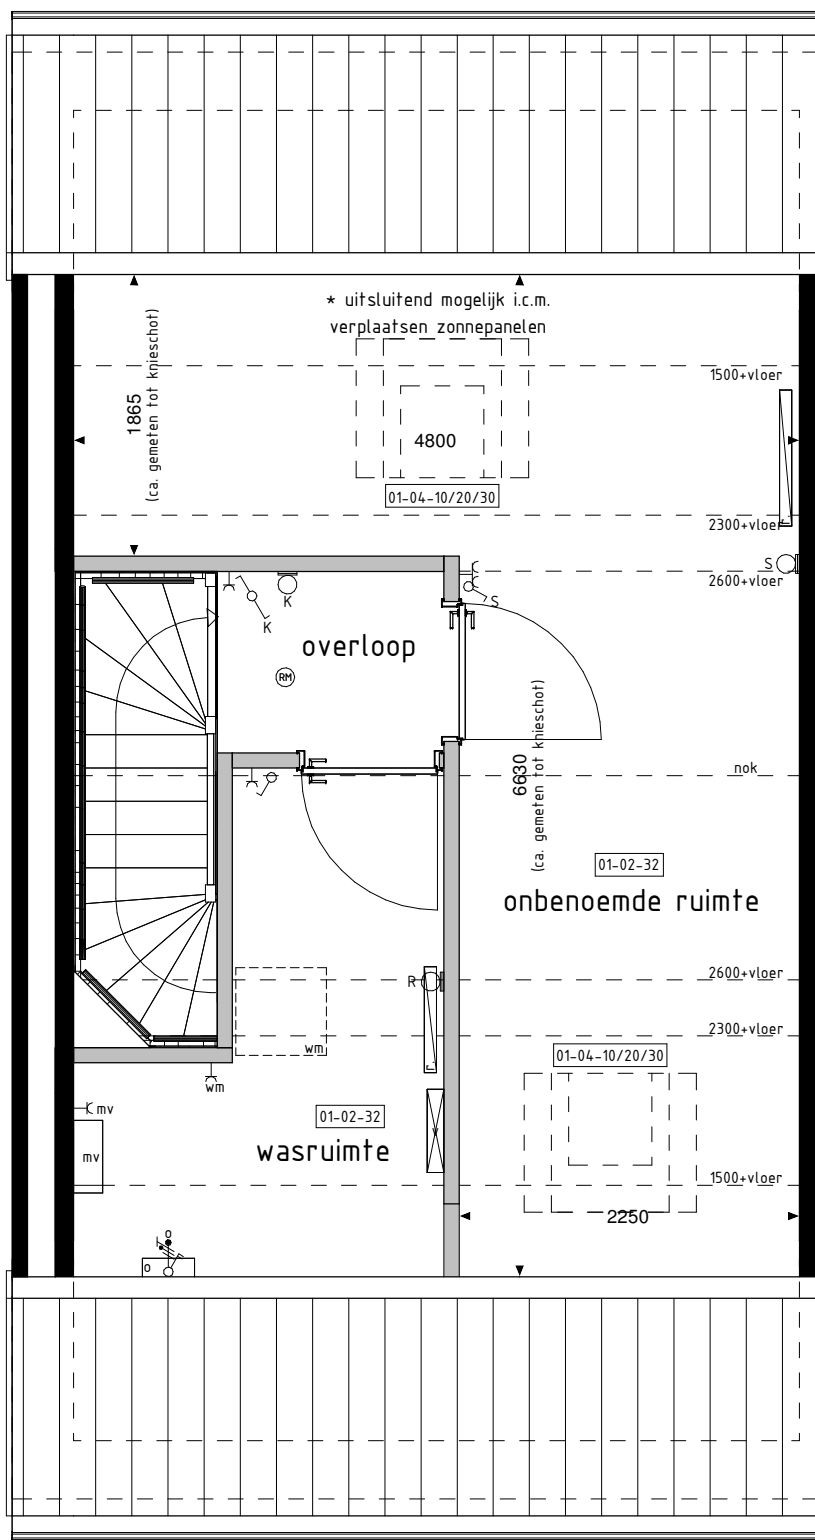

2e VERDIEPING
1:50

BOUWKUNDIG RENVOOI

- schakelaar enkel
- schakelaar dubbel
- wisselschakelaar
- regeling mech. ventilatie
- plafondlichtpunt
- plafondlichtpunt opbouw
- wandlichtpunt
- buiten armatuur met schemersschakelaar
- armatuur met bewegingsmelder
- rookmelder
- rookmelder opbouw
- geaard wandcontactdoos enkel
- geaard wandcontactdoos dubbel opbouw
- geaard wandcontactdoos dubbel volledig inbouw
- schel
- deurbel
- aansluitpunt data/telefoon/televisie (loos)
- aansluitpunt kooktoestel (loos)
- aansluitpunt kooktoestel
- aansluitpunt boiler (loos)
- aansluitpunt thermostaat
- standensschakelaar mech. ventilatie
- aansluitpunt omvormer t.b.v. zonnepanelen
- aansluitpunt t.b.v. Eneco
- aansluitpunt wasmachine
- aansluitpunt wasdroger
- aansluitpunt ventilatie-unit
- aansluitpunt keukenmeubel + lichtpunt
- radiator
- vloerverdeler cv installatie
- opstelplaats wasmachine
- opstelplaats wasdroger
- opstelplaats koelkast
- opstelplaats ventilatie-unit
- opstelplaats omvormer t.b.v. zonnepanelen
- zonnepanelen (positie indicatief)
- buitenkraan met schrobput
- schrobput

De voor uw woning van toepassing zijnde symbolen zijn opgenomen in de plattegronden.

De op deze tekening getoonde woning, inclusief opties, kan een gespiegelde versie van uw woning betreffen.

Alle opties worden getoond a.d.h.v. de gevels en plattegronden van bwnr. 451. De opties zijn echter ook van toepassing voor de overige bouwnummers met eventuele afwijkende gevel en/of plattegronden.

RENVOOI OPTIES

- 01-01-01 Uitbreiding 1200mm aan achterzijde woning.
- 01-01-02 Uitbreiding 2400mm aan achterzijde woning (niet van toepassing bij bwnr. 465).
- 01-02-32 Onbenoemde ruimte en wasruimte op 2e verdieping.
- 01-02-35 Wasruimte op 2e verdieping.
- 01-02-36 Onbenoemde ruimte op 2e verdieping (alleen mogelijk i.c.m. optie 01-02-35).
- 01-02-53 Samenvoegen slaapkamer 1+3.
- 01-02-59 Vergroten van badkamer (inclusief tegelwerk, exclusief aanpassing sanitair).
- 01-02-82 Trapkast vervail (blijft dichte trap).
- 01-03-01 Schuifpui in achtergevel i.p.v. basis kozijn.
- 01-03-02 Pui met dubbele tuindeuren in achtergevel i.p.v. basis kozijn.
- 01-04-07 Dakkapel in voorgevel (breedte ca. 1200mm).
- 01-04-10 Dakvenster (br.xh. ca. 1140x180mm).
- 01-04-20 Dakvenster (br.xh. ca. 780x180mm).
- 01-04-30 Dakvenster (br.xh. ca. 550x780mm).

RENVOOI-2
□ 01-01-01

Opties: gevelaanzichten en plattegronden

Woningtype
A1 en A2

RIJNVLIET OOST
FASE 14B

Project : UTRECHT 15 KOOPWONINGEN

Bouwnummers : 451 en 465

Schaal : zie tekening

Datum : 17 september 2024

Tekeningnummer : VK-1408

