




BEGANE GROND  
1:50

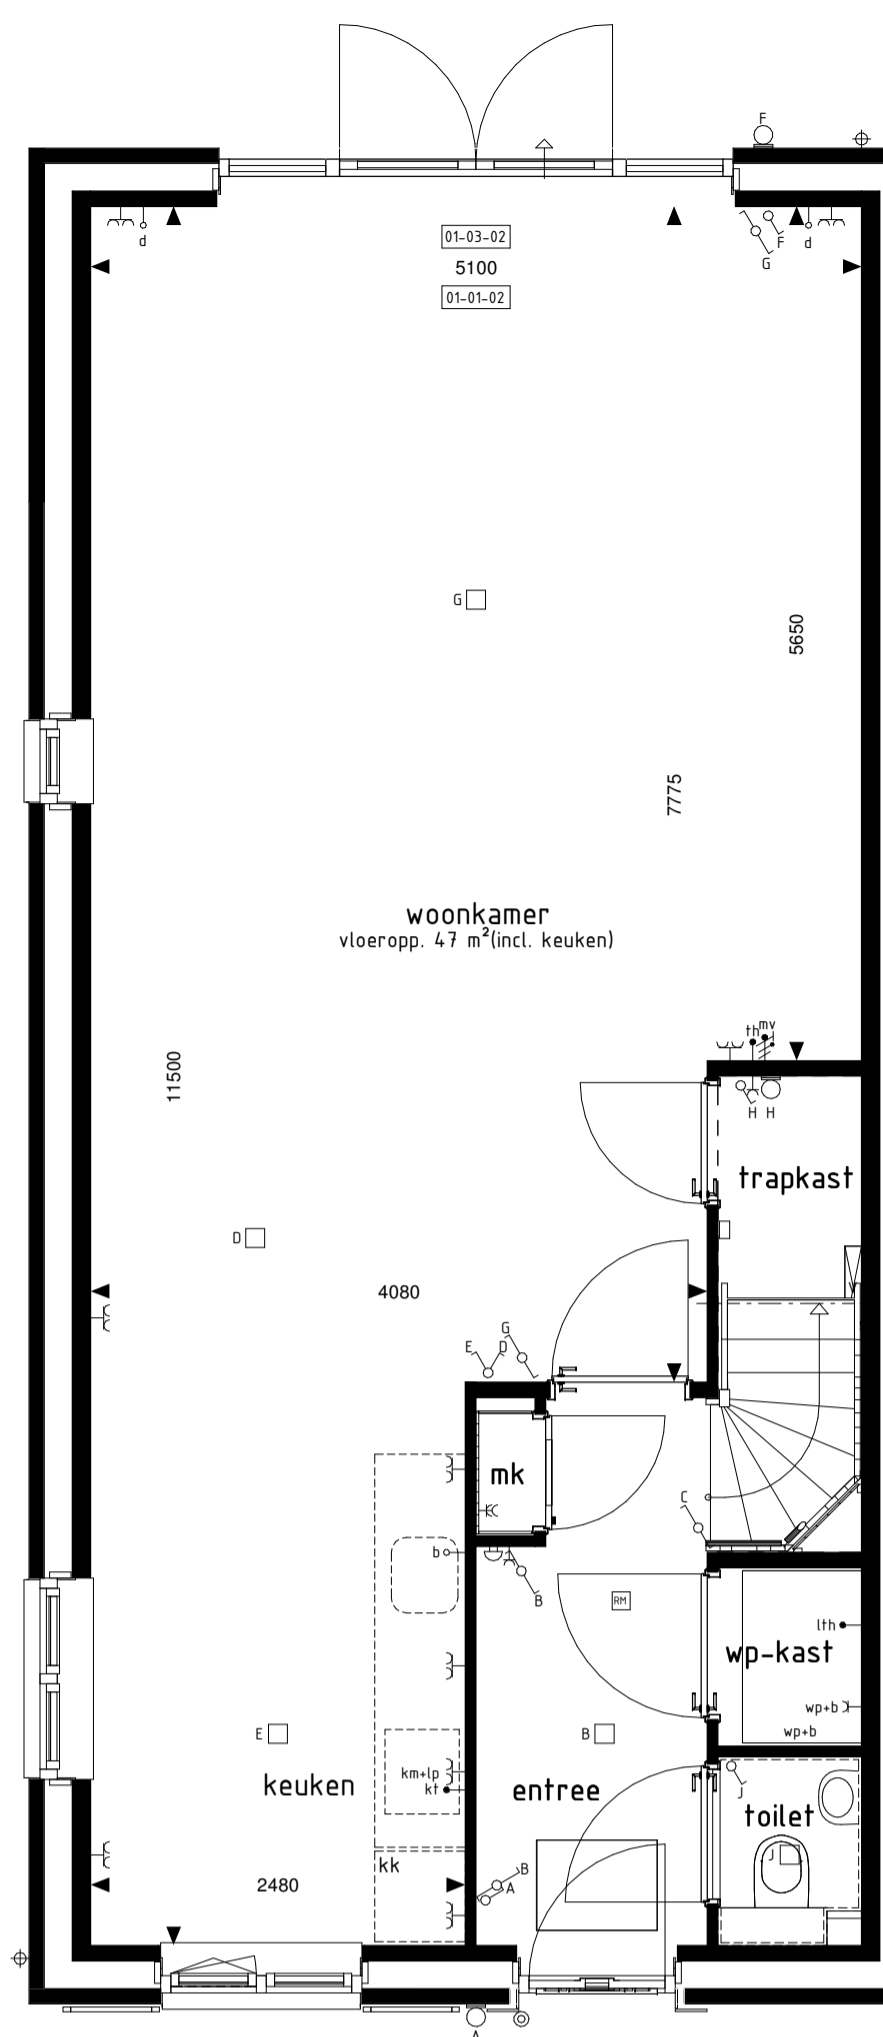


BEGANE GROND  
1:50

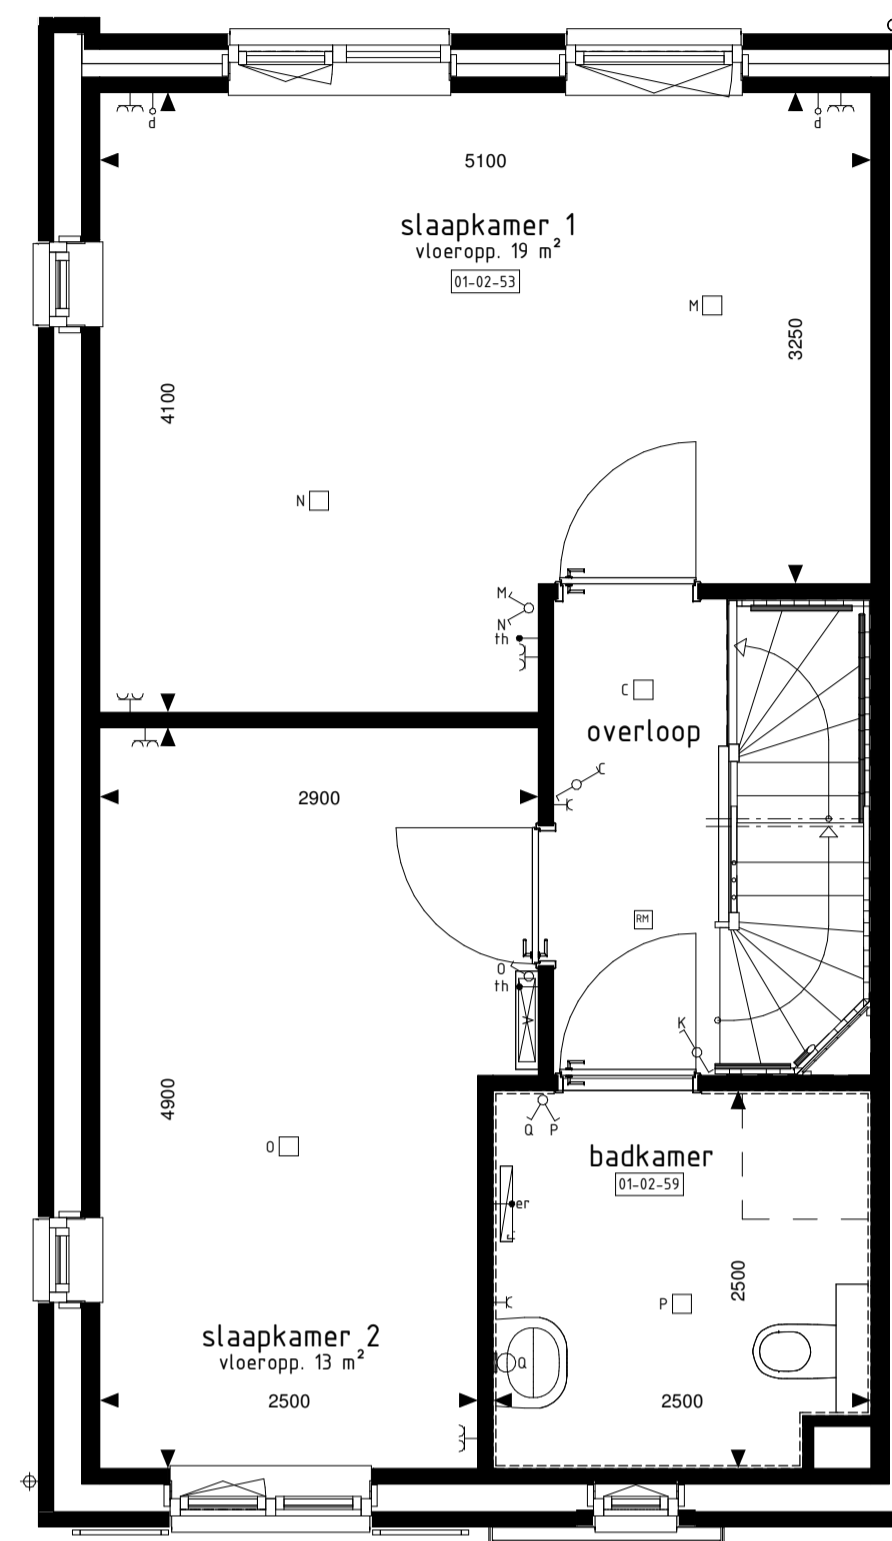


1e VERDIEPING  
1:50

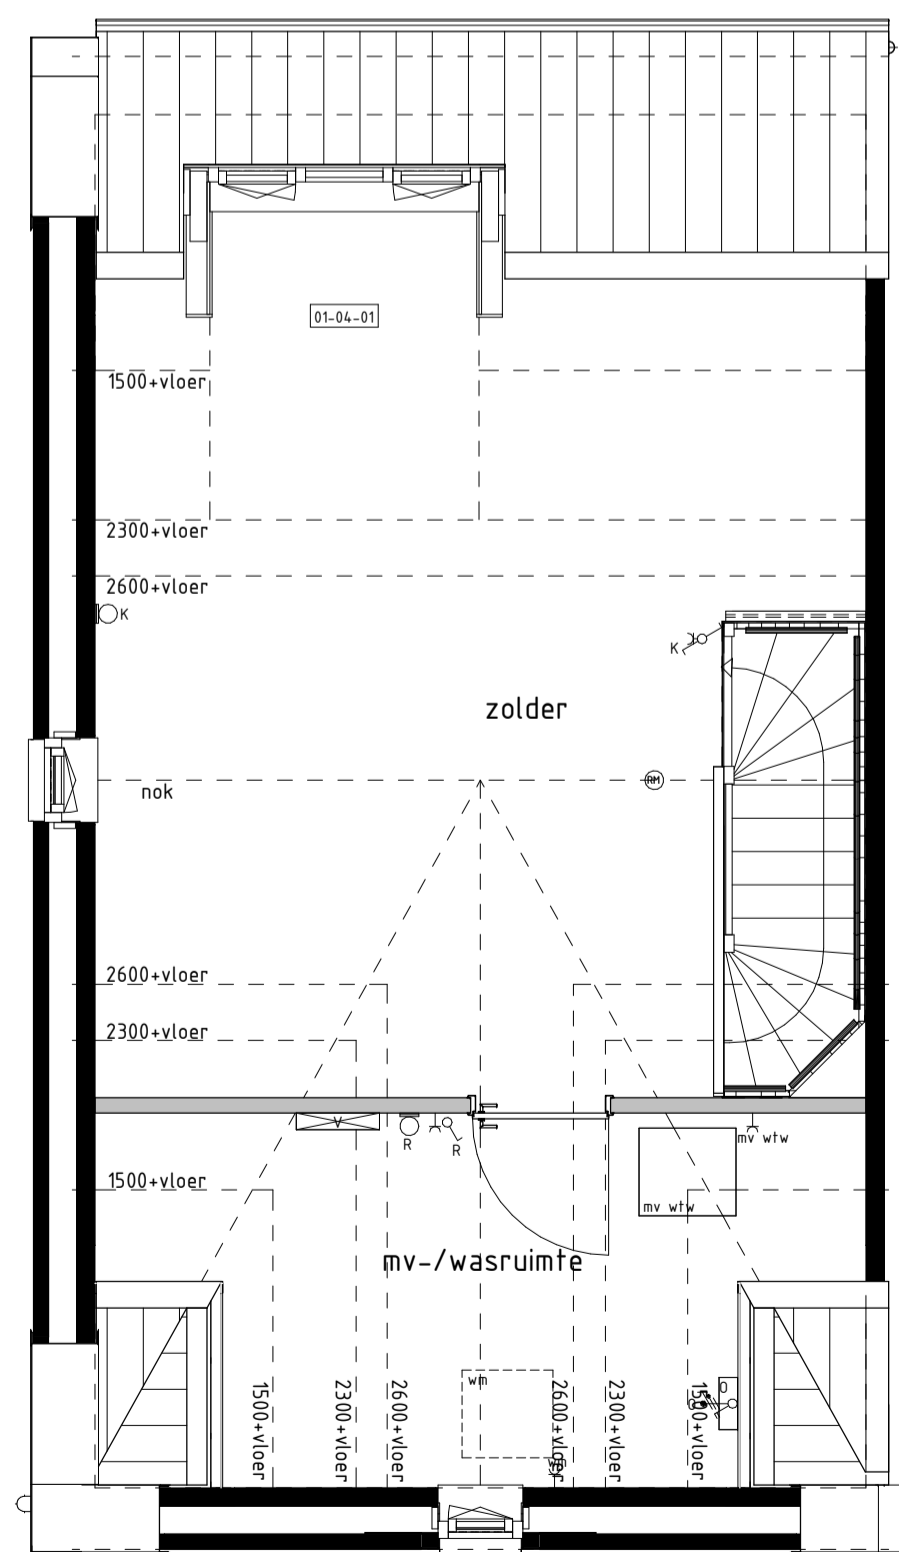

2e VERDIEPING  
1:50

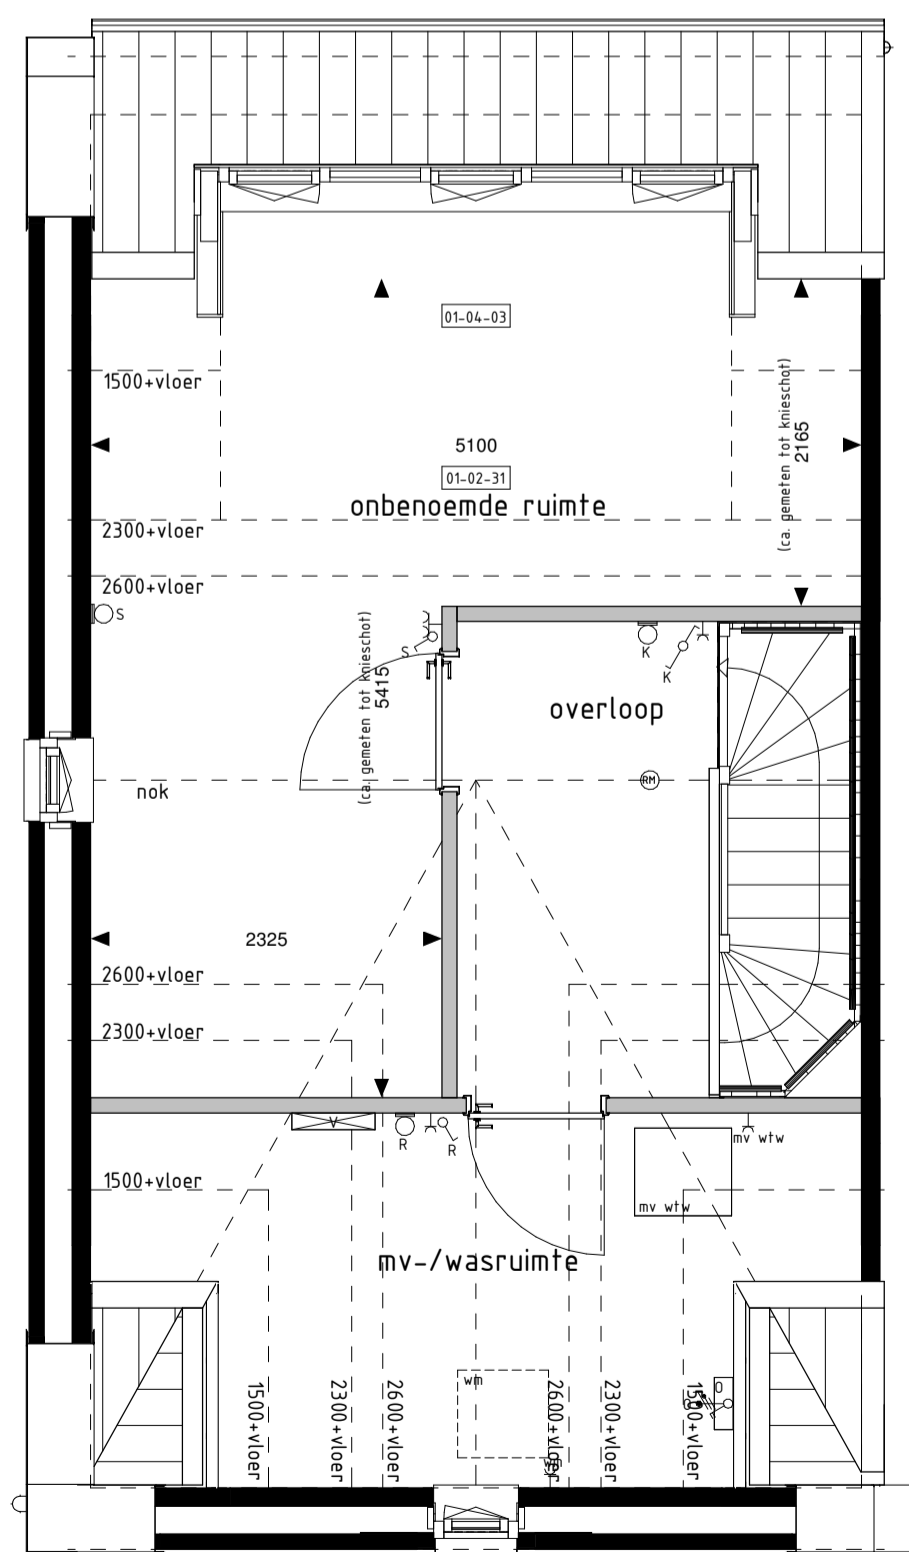

2e VERDIEPING  
1:50

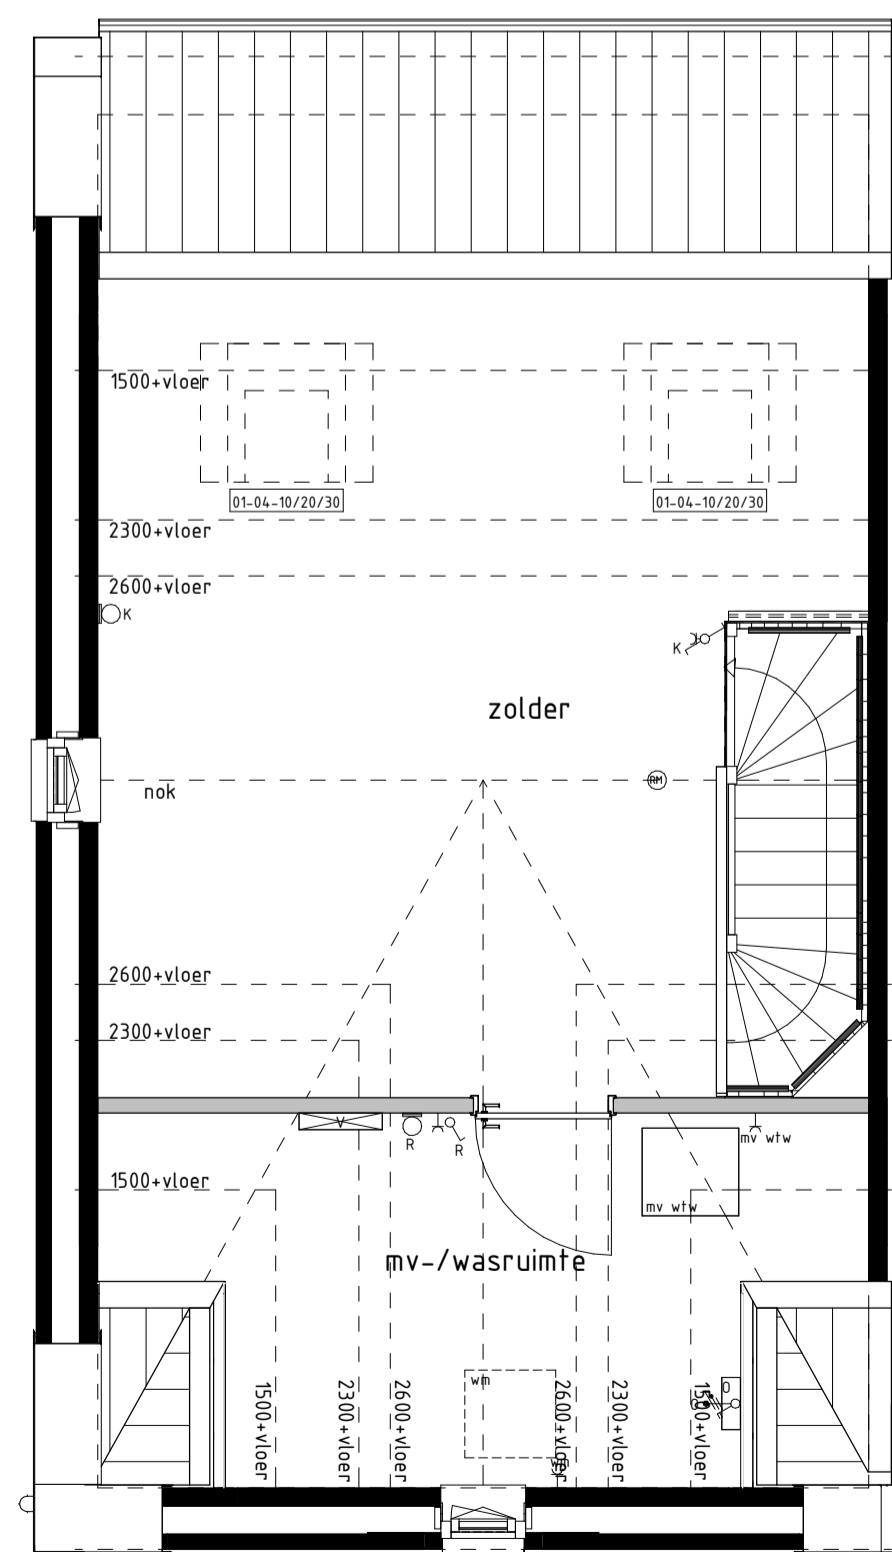

2e VERDIEPING  
1:50



ACHTERGEVEL  
1:100



ACHTERGEVEL  
1:100

**BOUWKUNDIG RENVOOI**

- schakelaar enkel
  - schakelaar dubbel
  - wisselschakelaar
  - regeling mech. ventilatie
  - plafondlichtpunt
  - plafondlichtpunt opbouw
  - wandlichtpunt
  - rookmelder
  - rookmelder opbouw
  - geaard wandcontactdoos enkel
  - geaard wandcontactdoos dubbel opbouw
  - geaard wandcontactdoos dubbel volledig inbouw
  - schel
  - deurbel
  - aansluitpunt data/telefoon/televisie (loos)
  - aansluitpunt kooktoestel (loos)
  - aansluitpunt kooktoestel
  - aansluitpunt boiler (loos)
  - aansluitpunt thermostaat
  - aansluitpunt thermostaat cv
  - aansluitpunt elektrische radiator
  - aansluitpunt omvormer t.b.v. zonnepanelen
  - aansluitpunt warmtepomp
  - aansluitpunt wasmachine
  - aansluitpunt wasdroger
  - aansluitpunt gebalanceerde ventilatie-unit
  - aansluitpunt boiler (loos)
  - aansluitpunt keukenmeubel - lichtpunt
  - radiator
  - vloerverdelers cv installatie
  - wm
  - opstelplaats wasmachine
  - wd
  - opstelplaats wasdroger
  - wp
  - opstelplaats warmtepomp
  - b
  - opstelplaats boiler
  - p.b.
  - opstelplaats optioneel extra boiler
  - o
  - opstelplaats omvormer t.b.v. zonnepanelen
  - zp
  - zonnepanelen (positie indicatief)
  - bk
  - buitenkraan met schroep
  - bk
  - schroep
- De voor uw woning van toepassing zijnde symbolen zijn opgenomen in de plattegronden.

**RENVOOI OPTIES**

- 01-01-01 Uitbreiding 1200mm aan achterzijde woning.
- 01-01-02 Uitbreiding 2400mm aan achterzijde woning.
- 01-02-31 Onbenoemde ruimte op de 2e verdieping.
- 01-02-53 Samenvoegen slaapkamer t=3.
- 01-02-59 Vergroten van badkamer (inclusief tegelwerk, exclusief aanpassing sanitair).
- 01-02-82 Trapkast vervalt (blijft dichte trap).
- 01-03-01 Schuifpui in achtergevel i.p.v. basis kozijn.
- 01-03-02 Pui met dubbele tuindeuren in achtergevel i.p.v. basis kozijn.
- 01-04-01 Dakkapel in achtergevel (breedte ca. 1800mm).
- 01-04-03 Dakkapel in achtergevel (breedte ca. 3400mm).
- 01-04-10 Dakvenster (br.x.h. ca. 1140x1180mm).
- 01-04-20 Dakvenster (br.x.h. ca. 780x1180mm).
- 01-04-30 Dakvenster (br.x.h. ca. 550x780mm).

De op deze tekening getoonde woning, inclusief opties, kan een gespiegelde versie van uw woning betreffen.

Alle opties worden getoond a.d.h.v. de gevels en plattegronden van bwnr. 12. De opties zijn echter ook van toepassing voor de overige bouwnummers met eventuele afwijkende gevel en/of plattegronden.

**Opties: gevelaanzichten en plattegronden**

Woningtypen:  
L31 en L33



Project : WIJCHEN, HUURLINGSEDAM FASE 3B

Bouwnummers : 12 en 118

Schaal : zie tekening

Datum : 27 juli 2022

Tekeningnummer : VK-151

