



type Nsp
bwnr gef.:501, 510
VOORGEVEL




type Nsp
bwnr gef.:501, 510
RECHTERGEVEL




type Nsp
bwnr gef.:501, 510
ACHTERGEVEL




type Nsp
bwnr gef.:501, 510
LINKERGEVEL

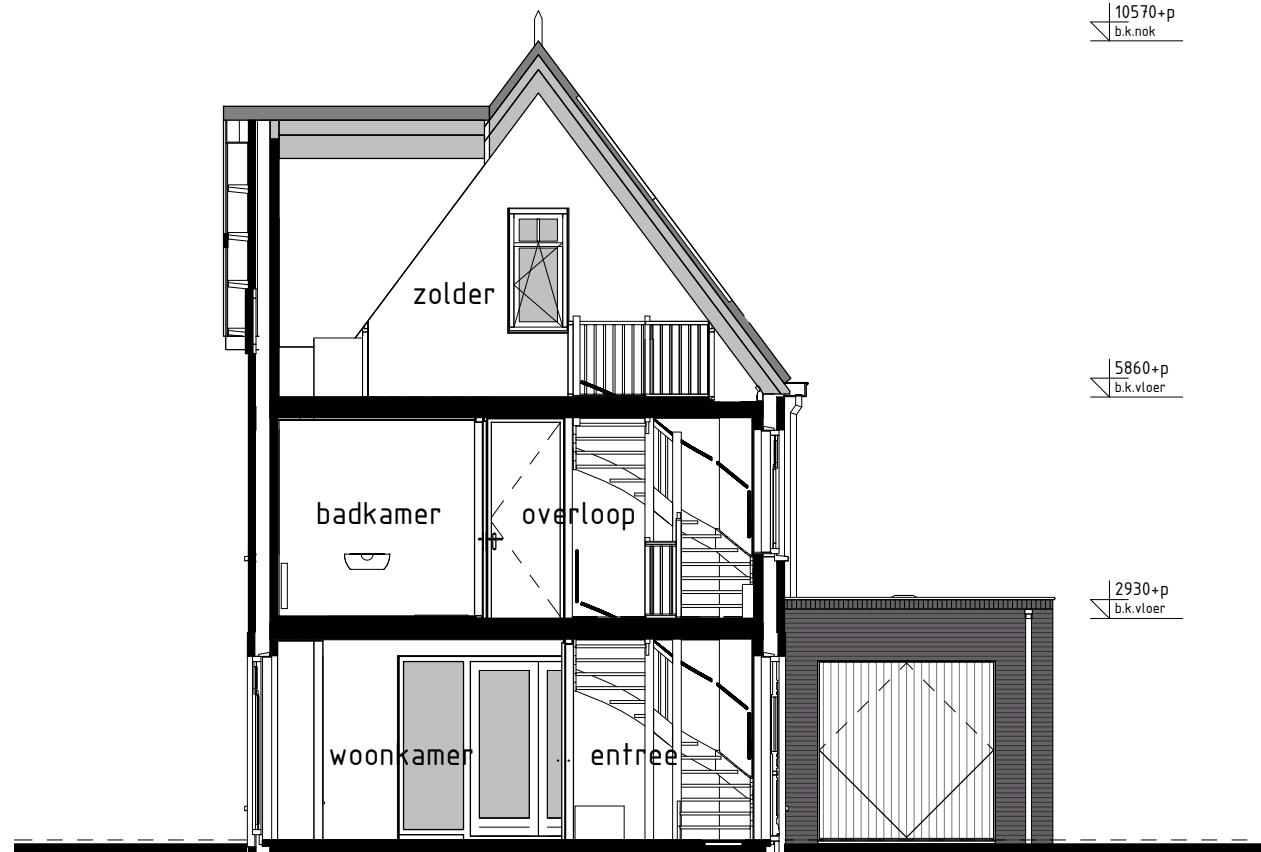


type Nsp
bwnr gef.:501, 510
DOORSNEDE Nsp-Nsp

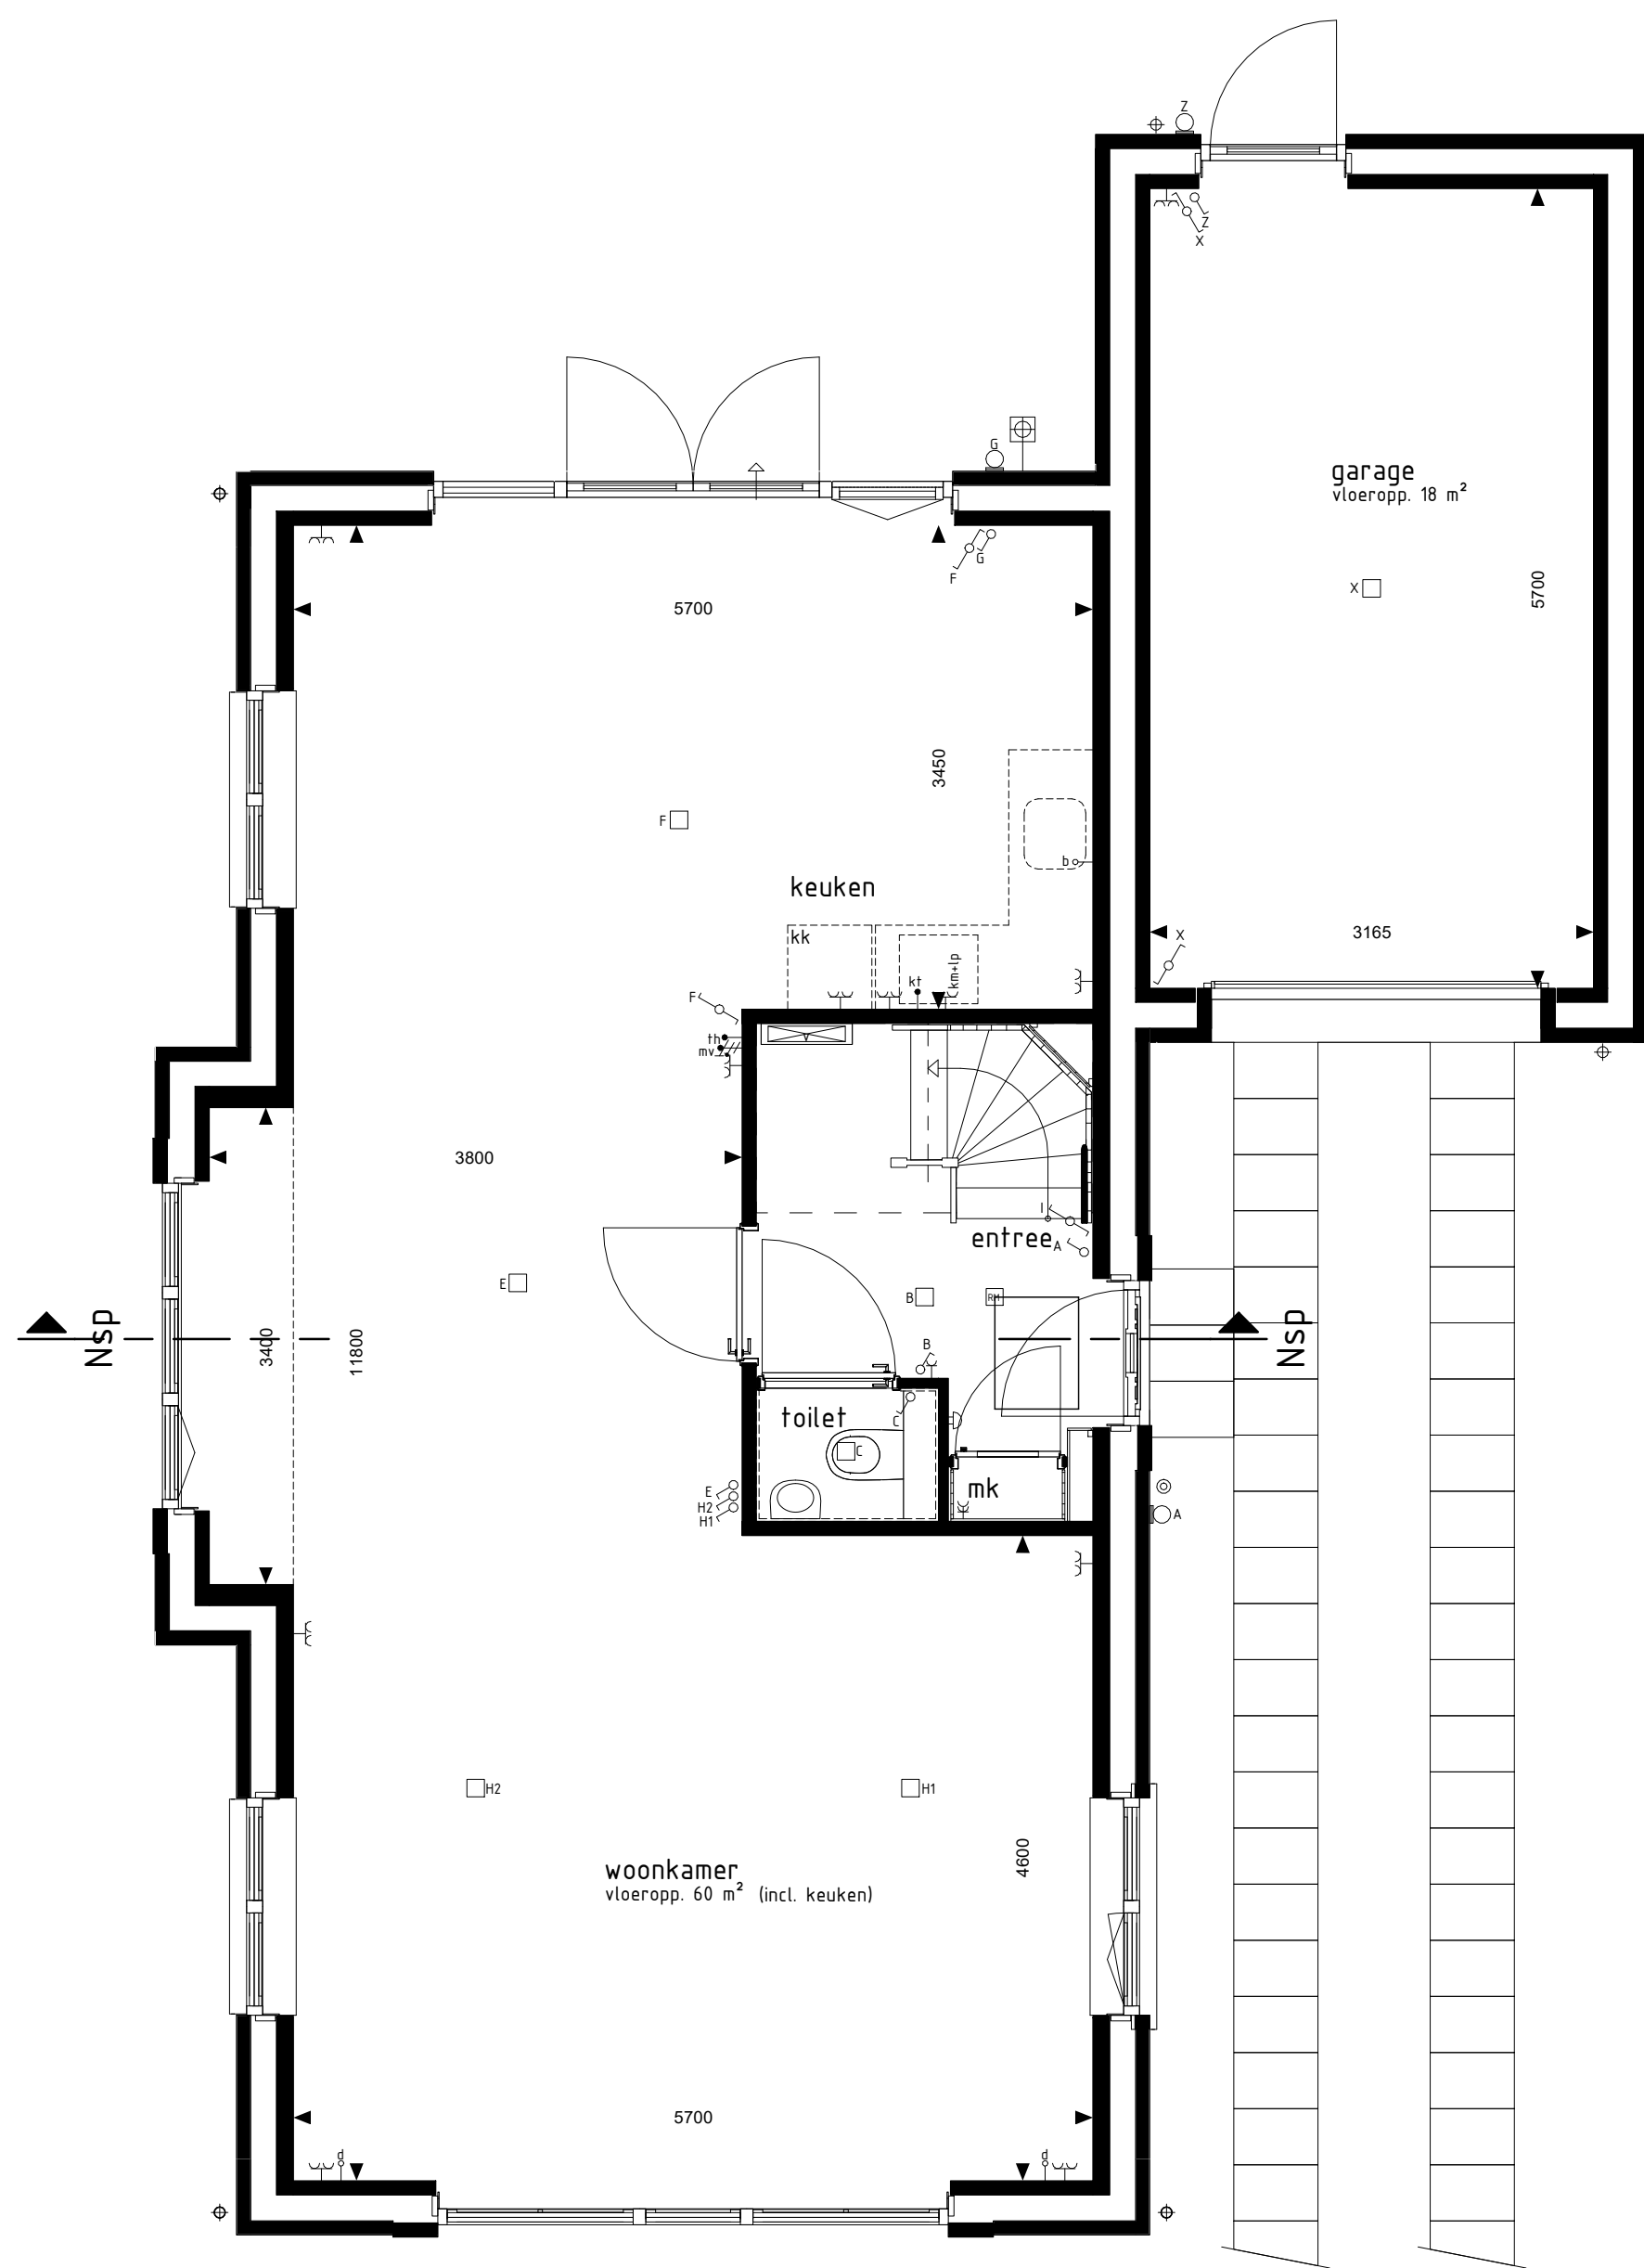

type Nsp
bwnr gef.:501, 510
BEGANE GROND

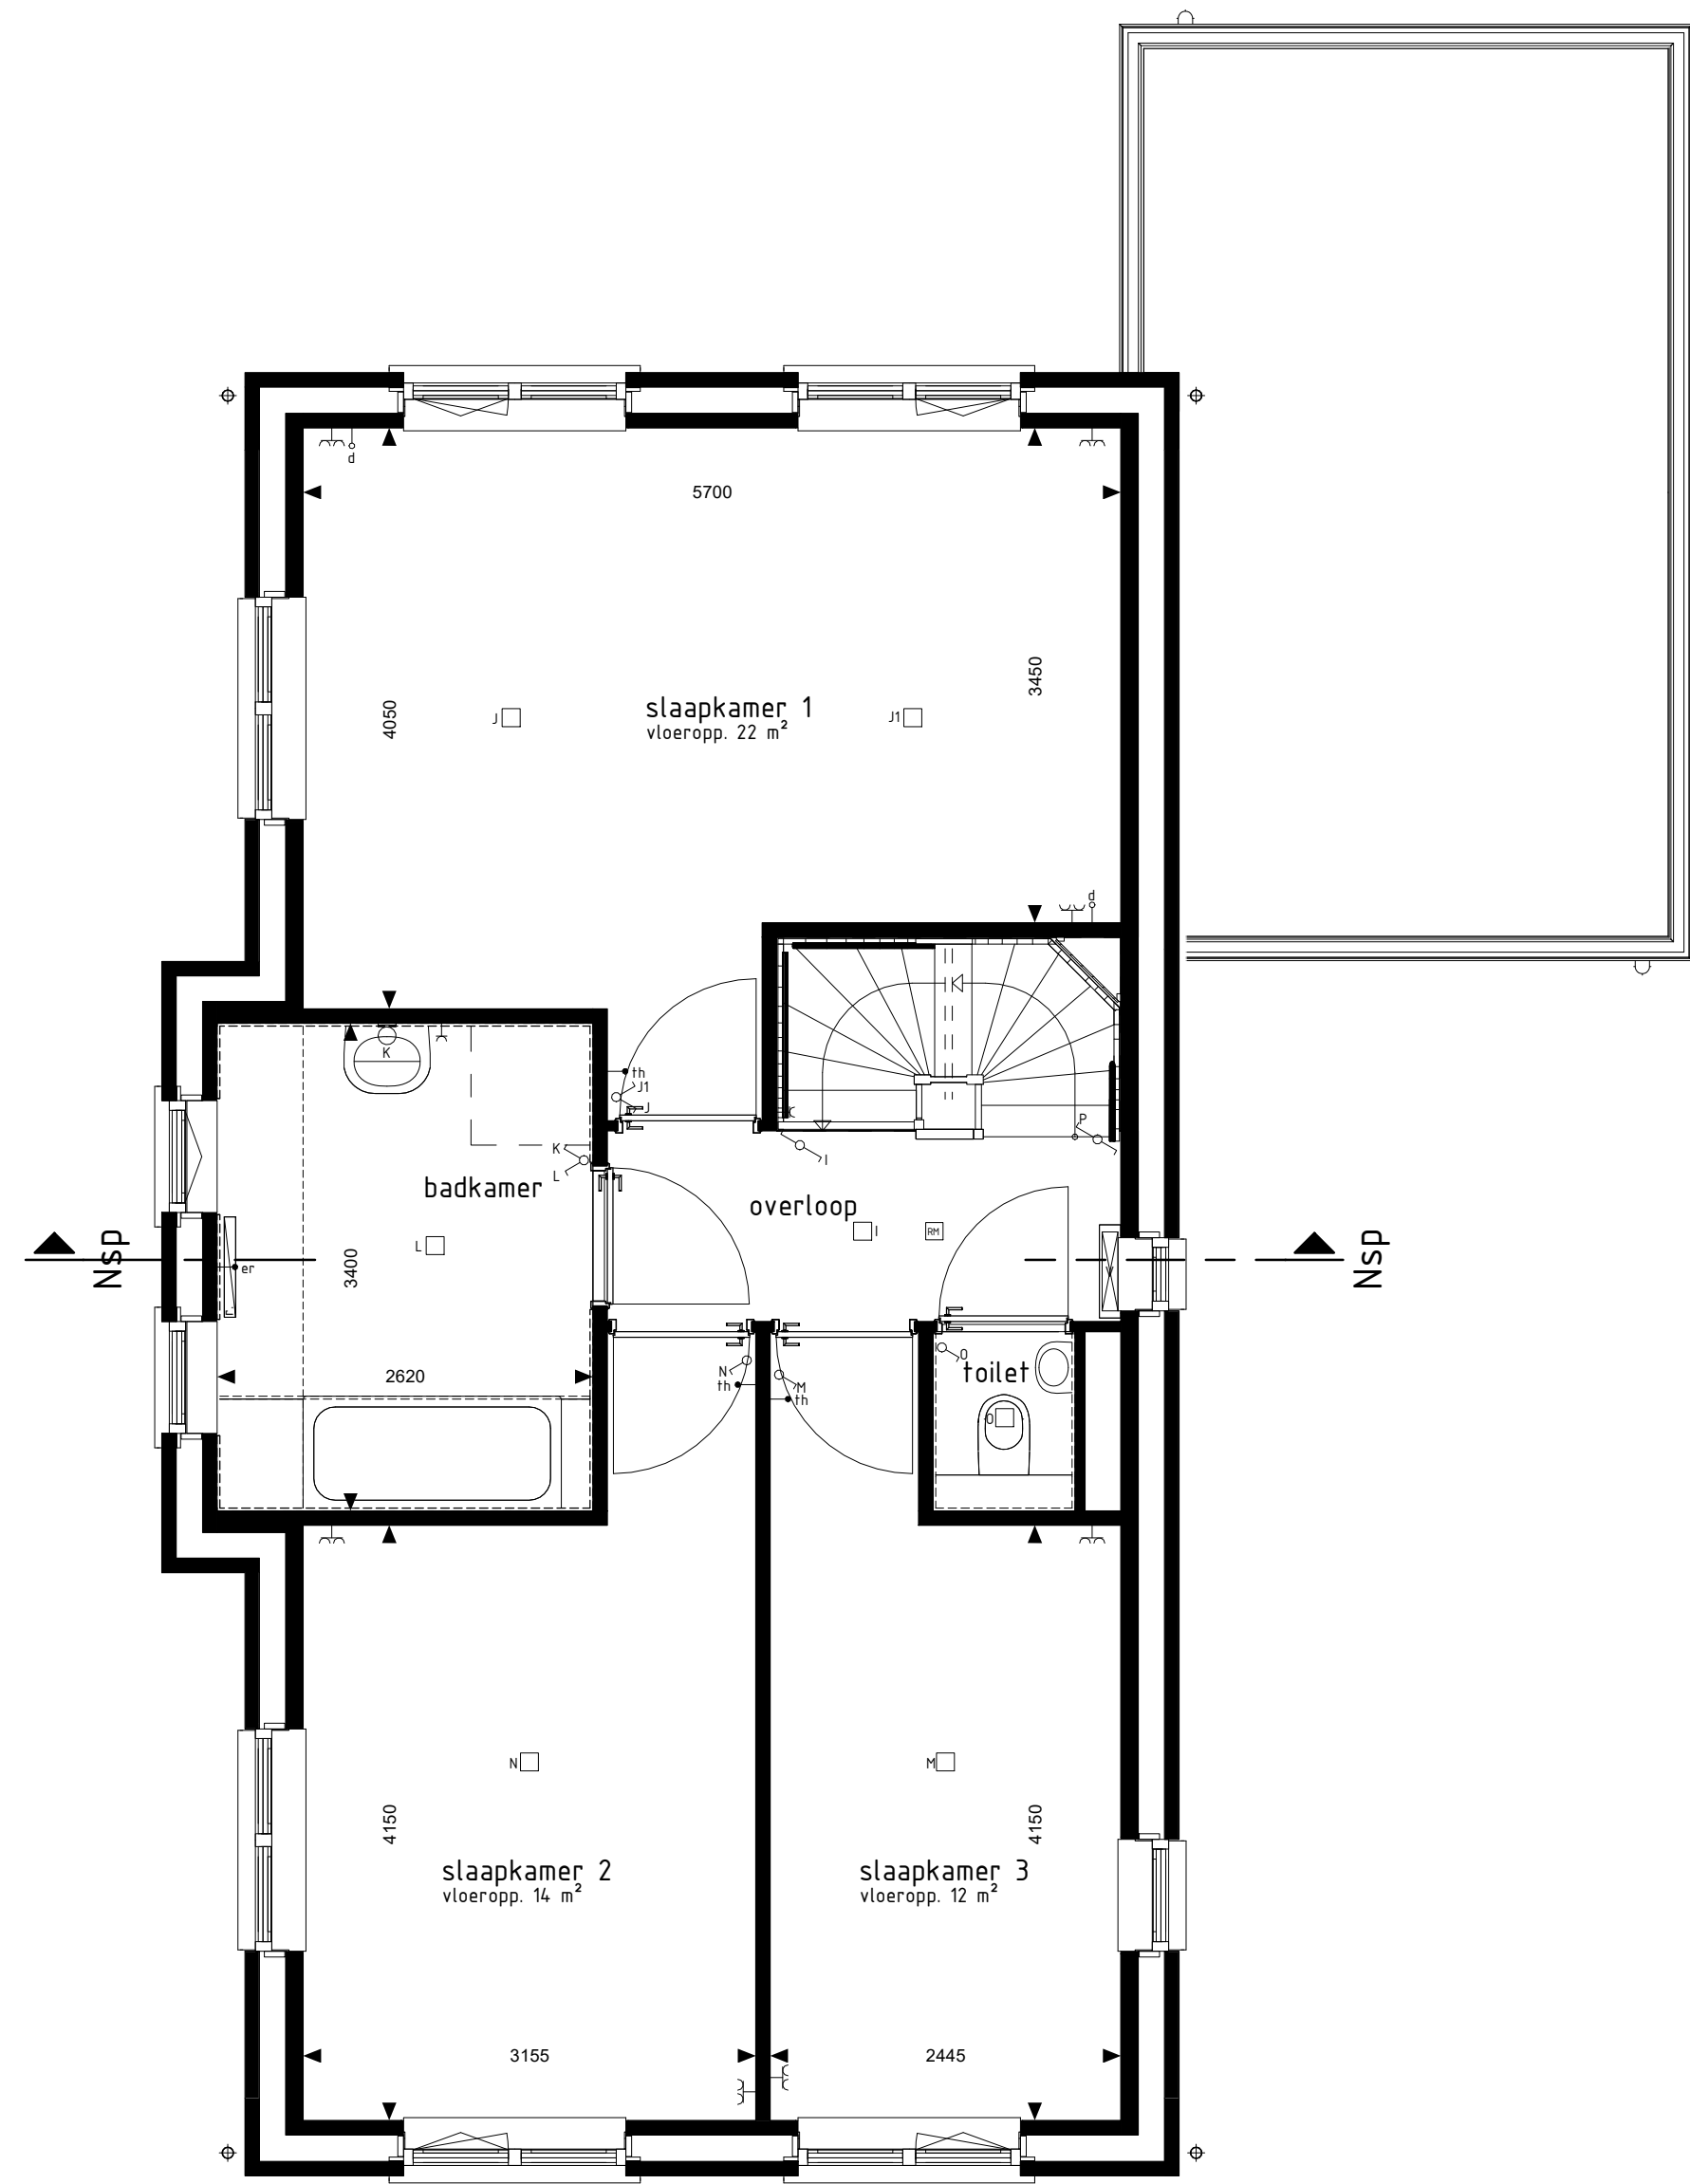

type Nsp
bwnr gef.:501, 510
1e VERDIEPING

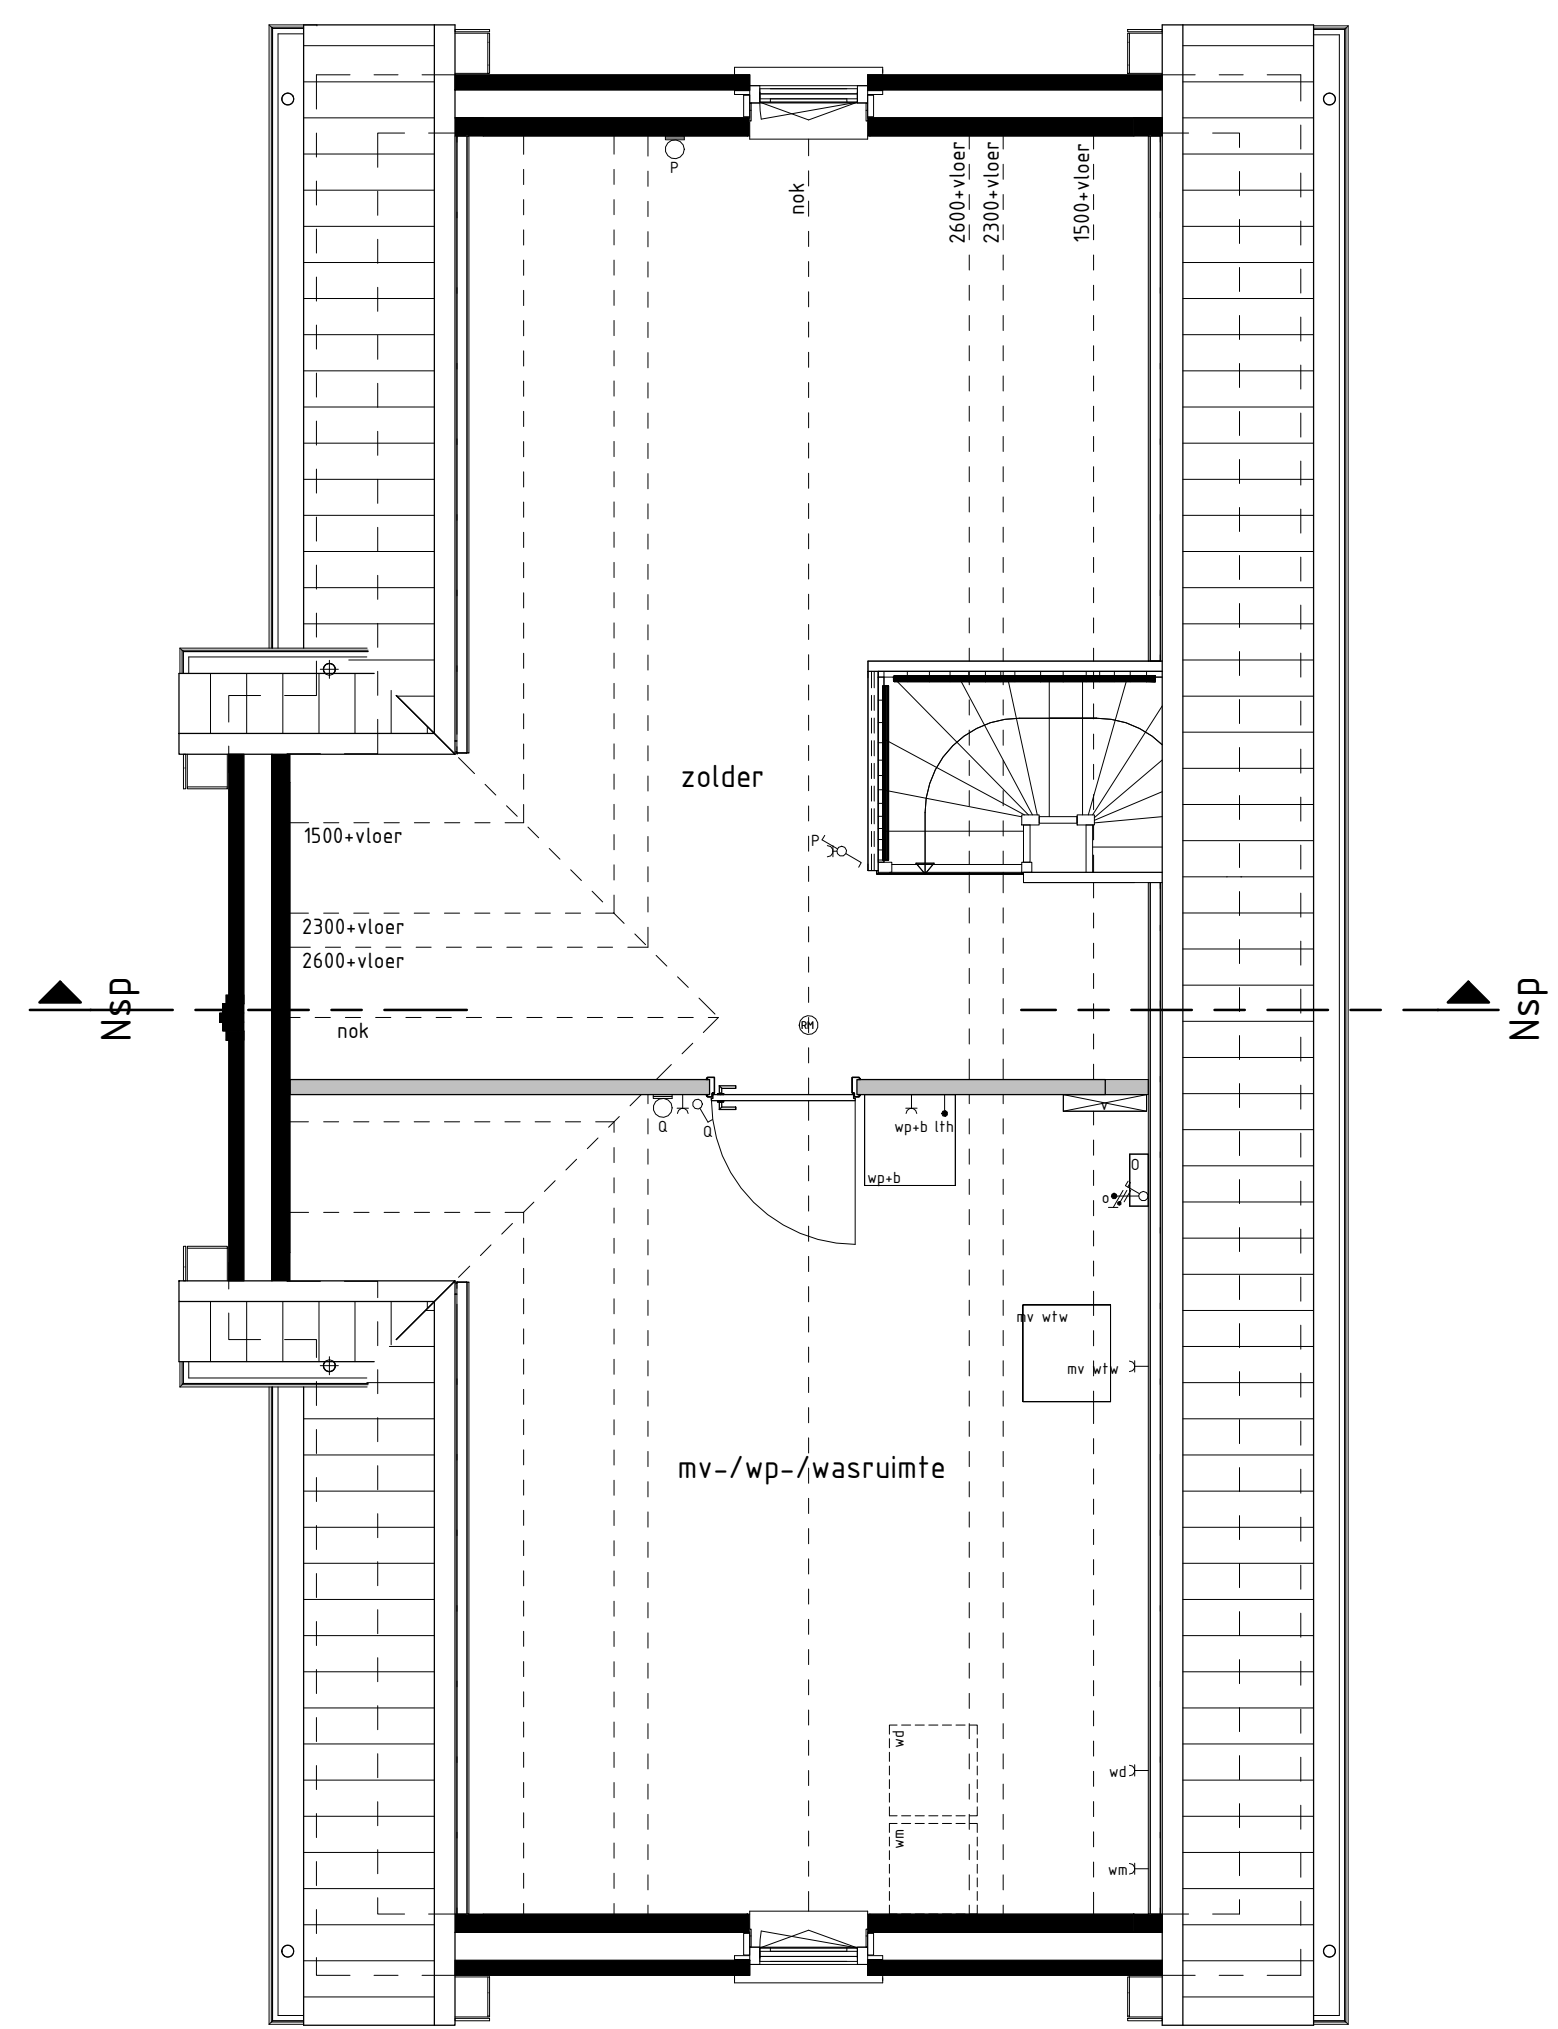

type Nsp
bwnr gef.:501, 510
2e VERDIEPING

RENVOOI OPTIES

BOUWKUNDIG RENVOOI

- schakelaar enkel
- schakelaar dubbel
- viscischakelaar
- regeling mech. ventilatie
- plafonddichtpunt
- plafonddichtpunt opbouw
- wandlichtpunt
- rookmelder
- rookmelder opbouw
- geaard wandcontactdoos enkel
- geaard wandcontactdoos dubbel opbouw
- geaard wandcontactdoos dubbel volledig inbouw
- schak
- deurbel
- aansluitpunt data/telefoon/televisie (loos)
- aansluitpunt kooktoestel (loos)
- aansluitpunt kooktoestel (vast)
- aansluitpunt boiler (loos)
- aansluitpunt thermostaat
- aansluitpunt thermostaat cv
- aansluitpunt elektrische radiator
- aansluitpunt omvormer f.b.v. zonnepanelen
- aansluitpunt warmtepomp
- aansluitpunt wasmachine
- aansluitpunt wasdroger
- aansluitpunt gebalanceerde ventilatie-eenheid
- aansluitpunt keukenmeubel + lichtpunt
- radiator
- vloerwandaal cv installatie
- opstelpaats wasmachine
- opstelpaats wasdroger
- opstelpaats kookkast
- opstelpaats gebalanceerde ventilatie-eenheid
- opstelpaats warmtepomp + boiler
- opstelpaats warmtepomp
- opstelpaats boiler
- opstelpaats optioneel extra boiler
- opstelpaats omvormer f.b.v. zonnepanelen
- zonnepanelen (positie indicatie)
- buiterkraan met schroef
- buiterkraan
- schroef

De voor uw woning van toepassing zijnde symbolen zijn opgenomen in de plattegronden.

Gevelaanzichten, plattegronden en doorsnede

Woningtype:
Type N

DE PLANTAGE
PARKZICHT

Project : METEREN, 17 KOOPWONINGEN

Bouwnummers : 501 en 510

Schaal : zie tekening

Datum : 14-01-2022

Tekeningnummer : VK-101



Van Woonooij
Bouwbedrijf
Van Woonooij Bouwbedrijf B.V.
Postbus 4
5386 CG GRIFFIN
T: 073-5340400
W: www.vanwoonooij.nl