
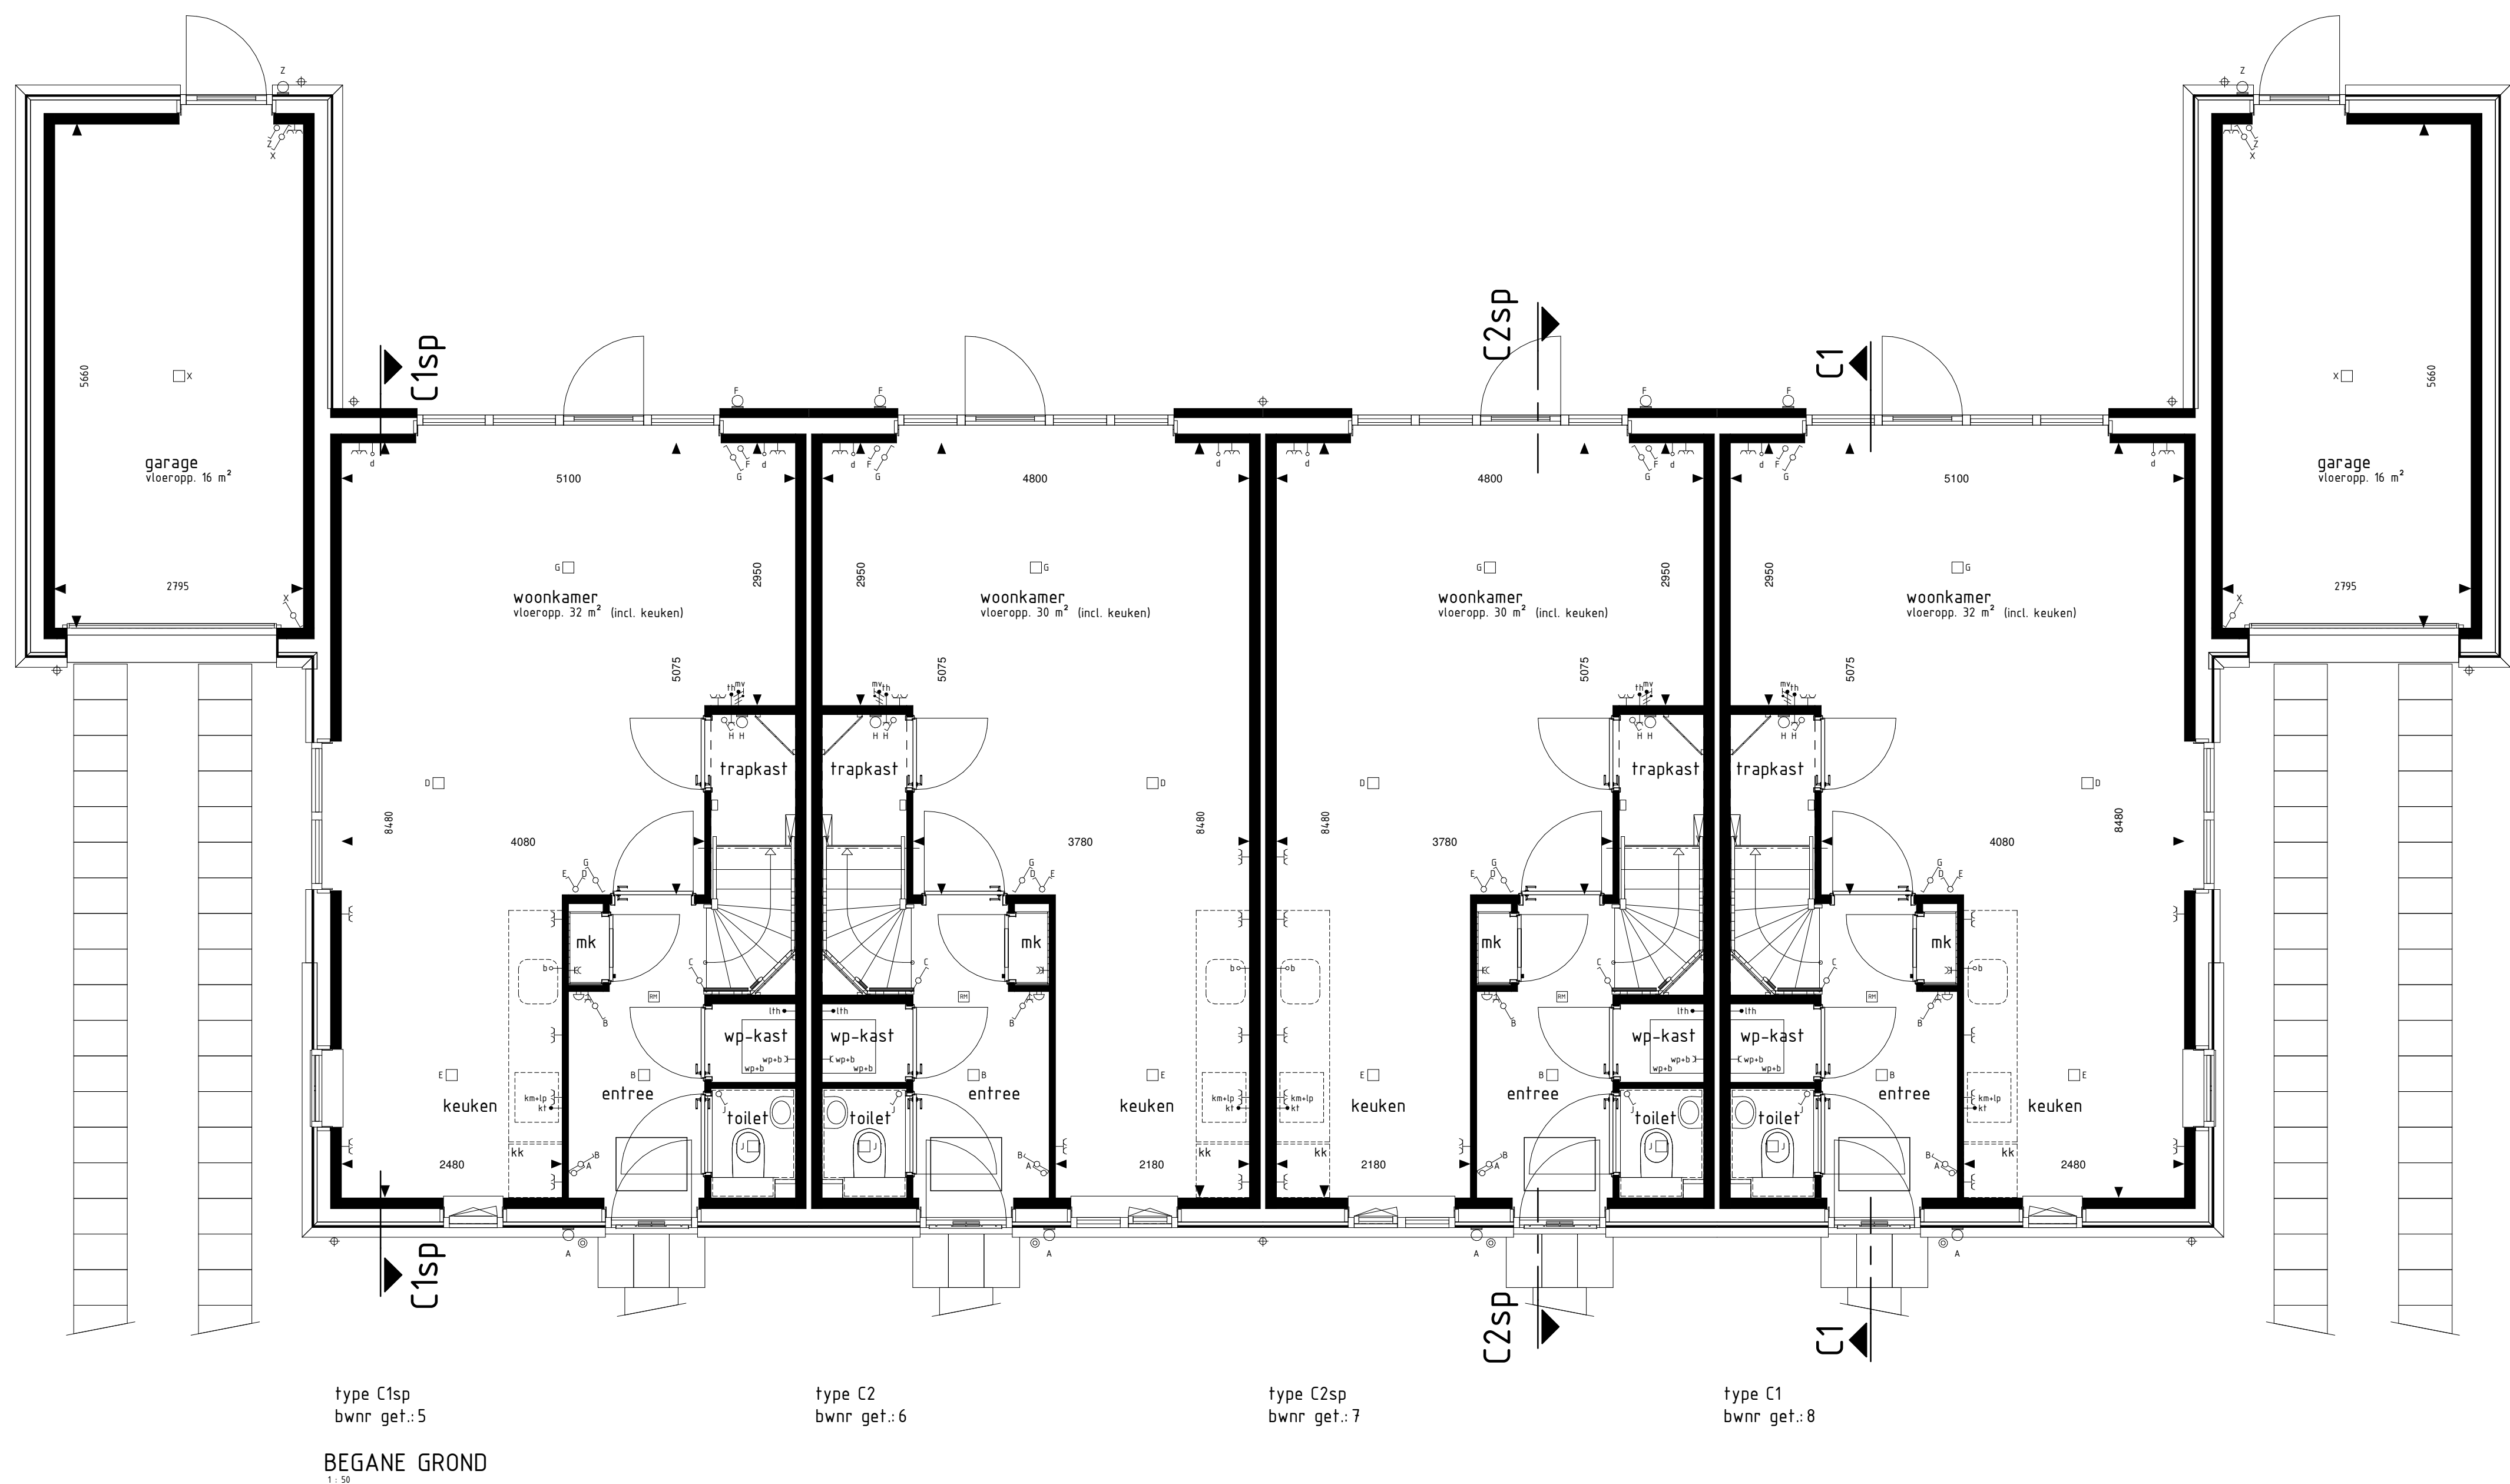
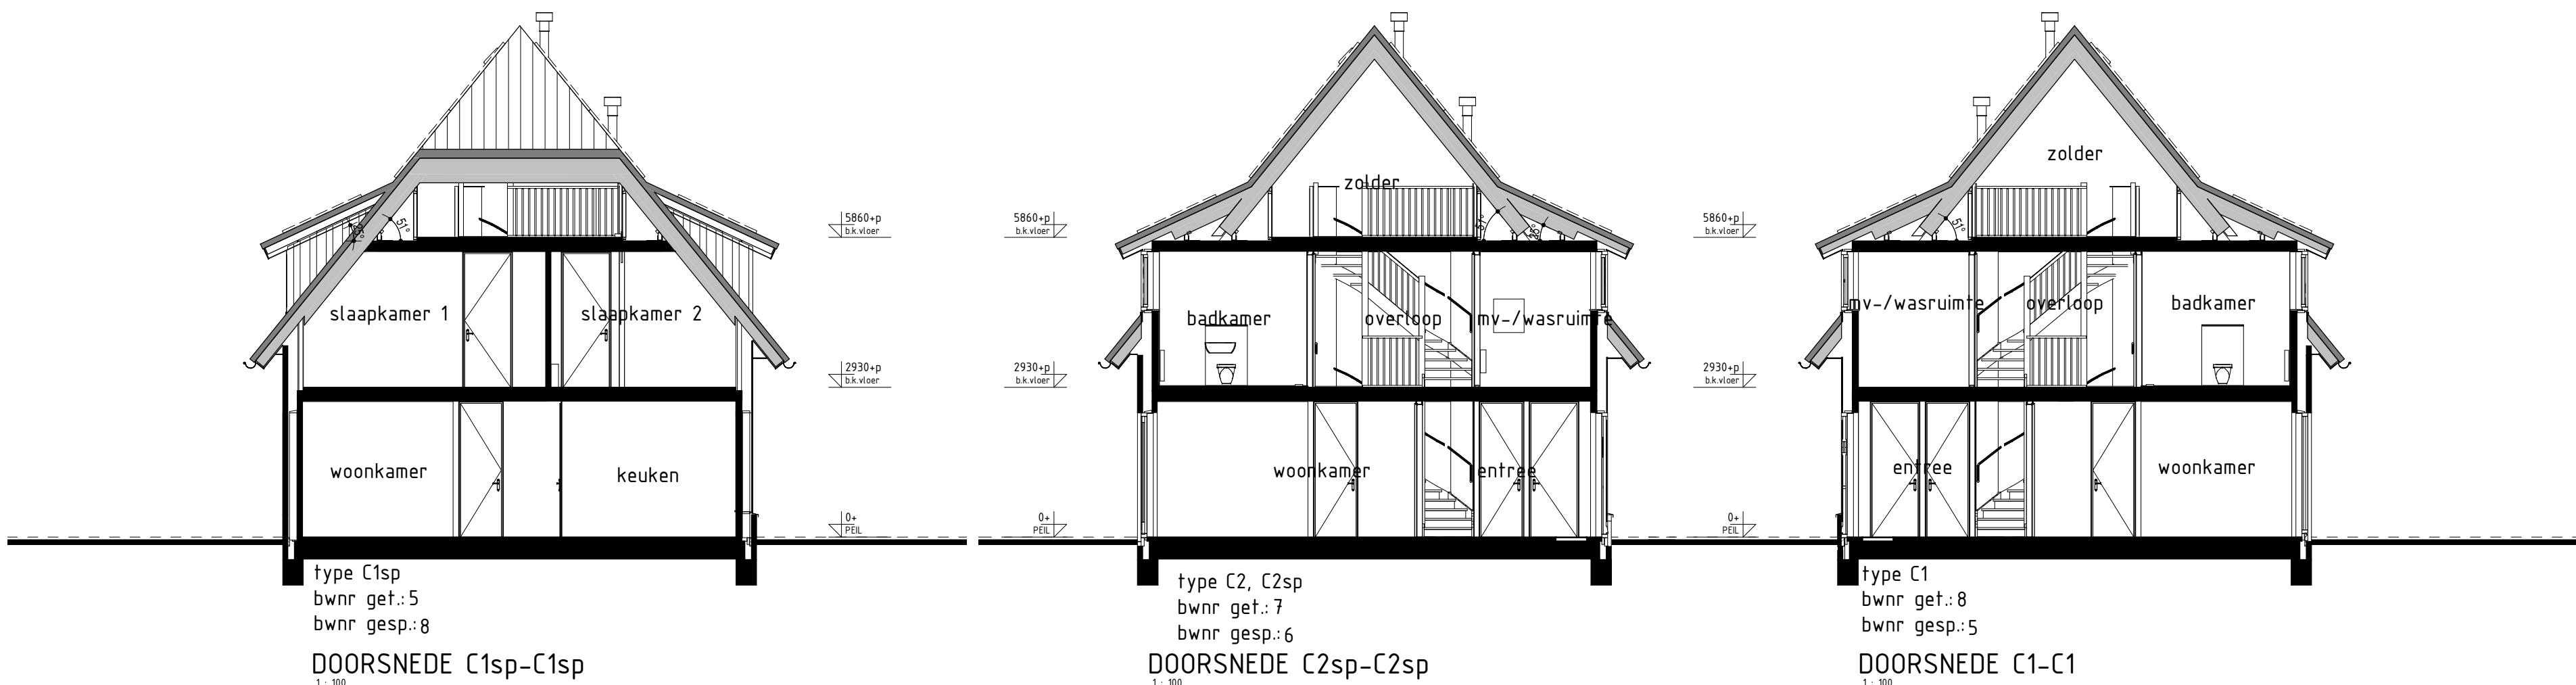
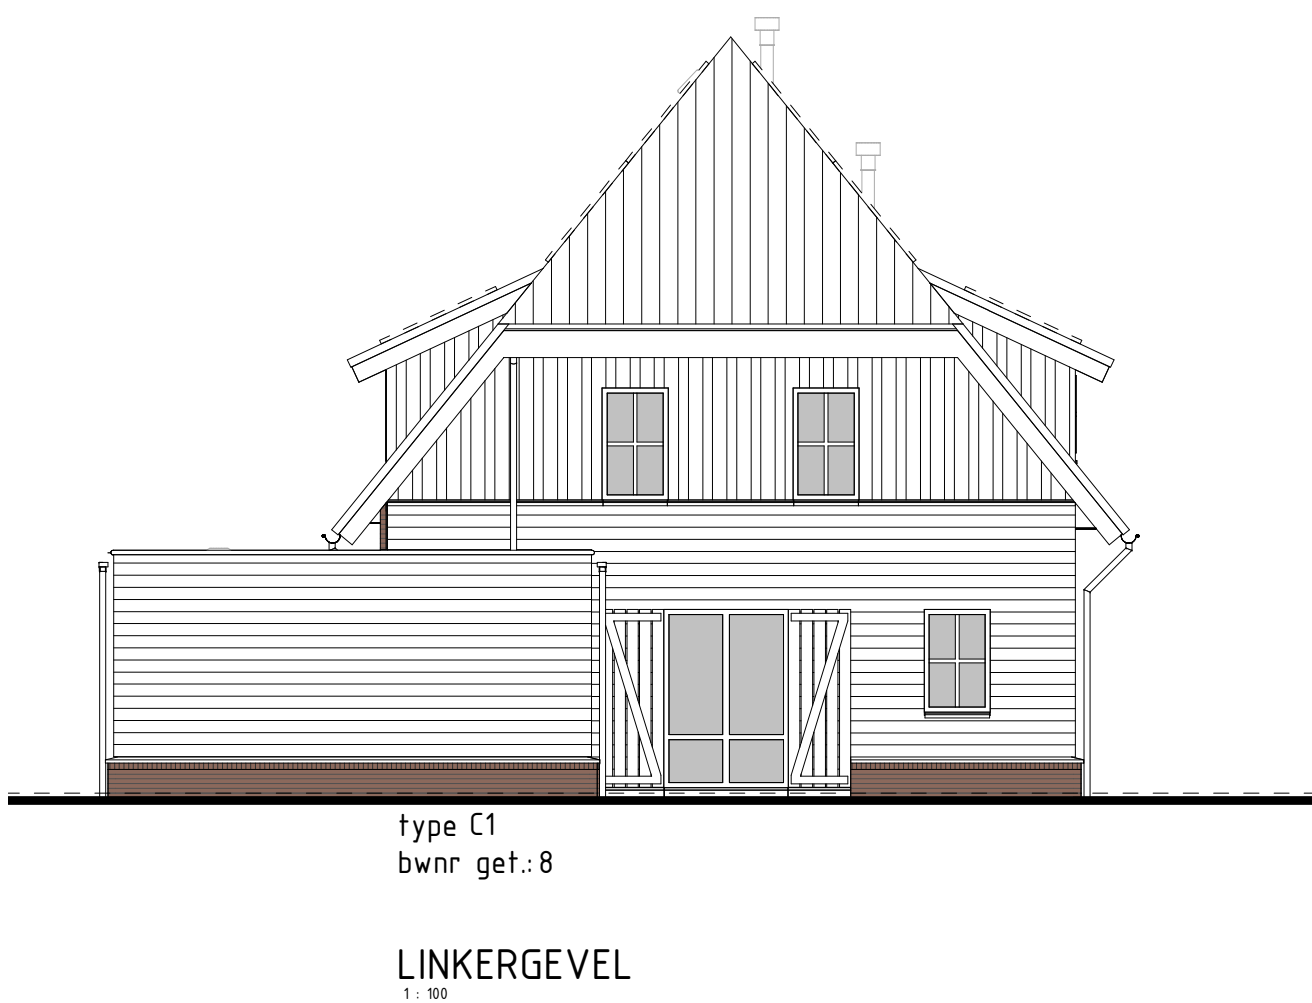
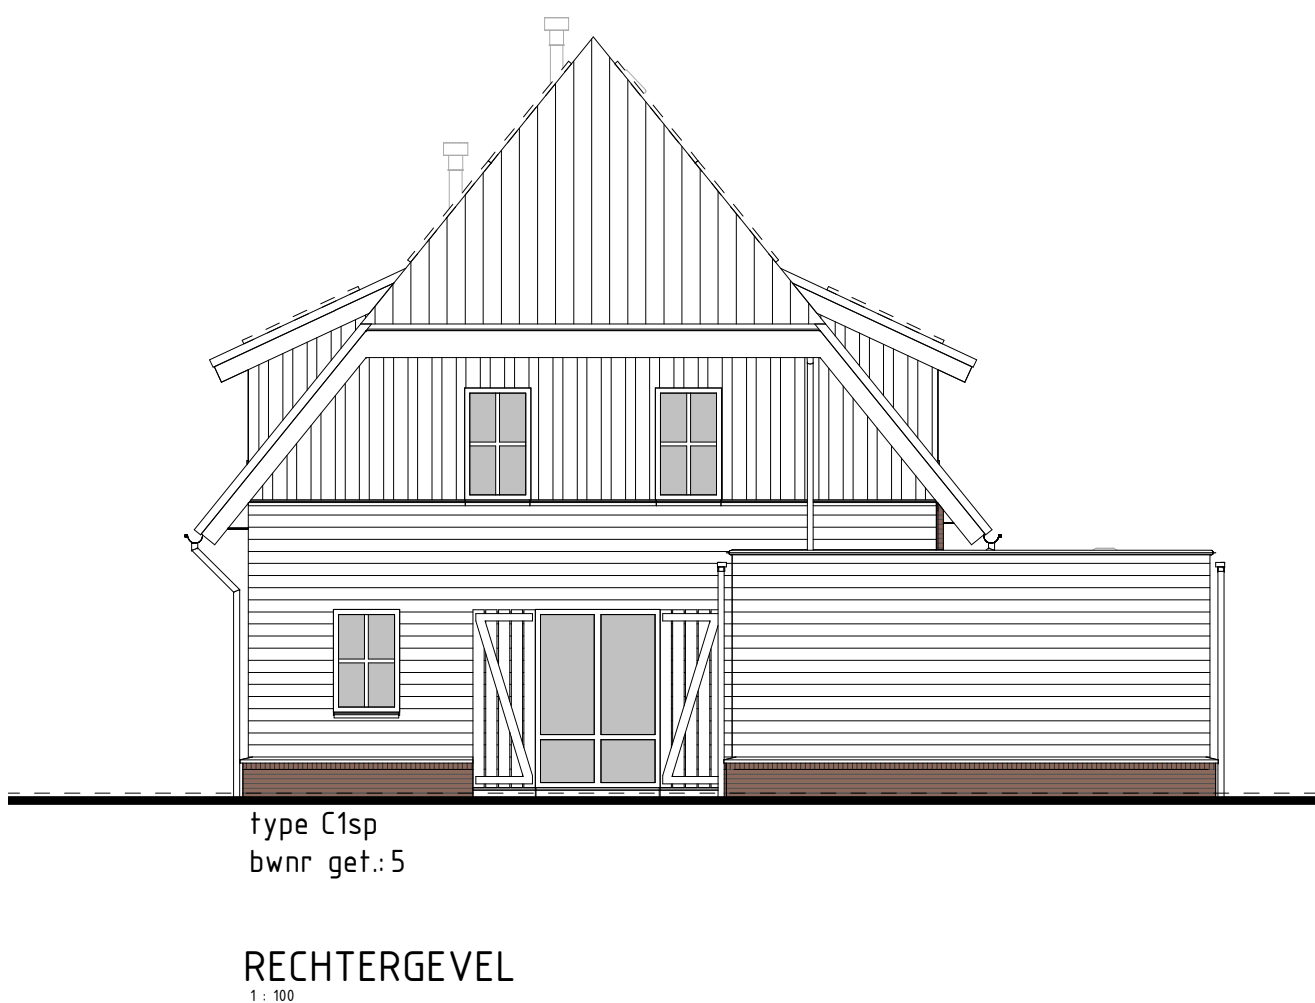
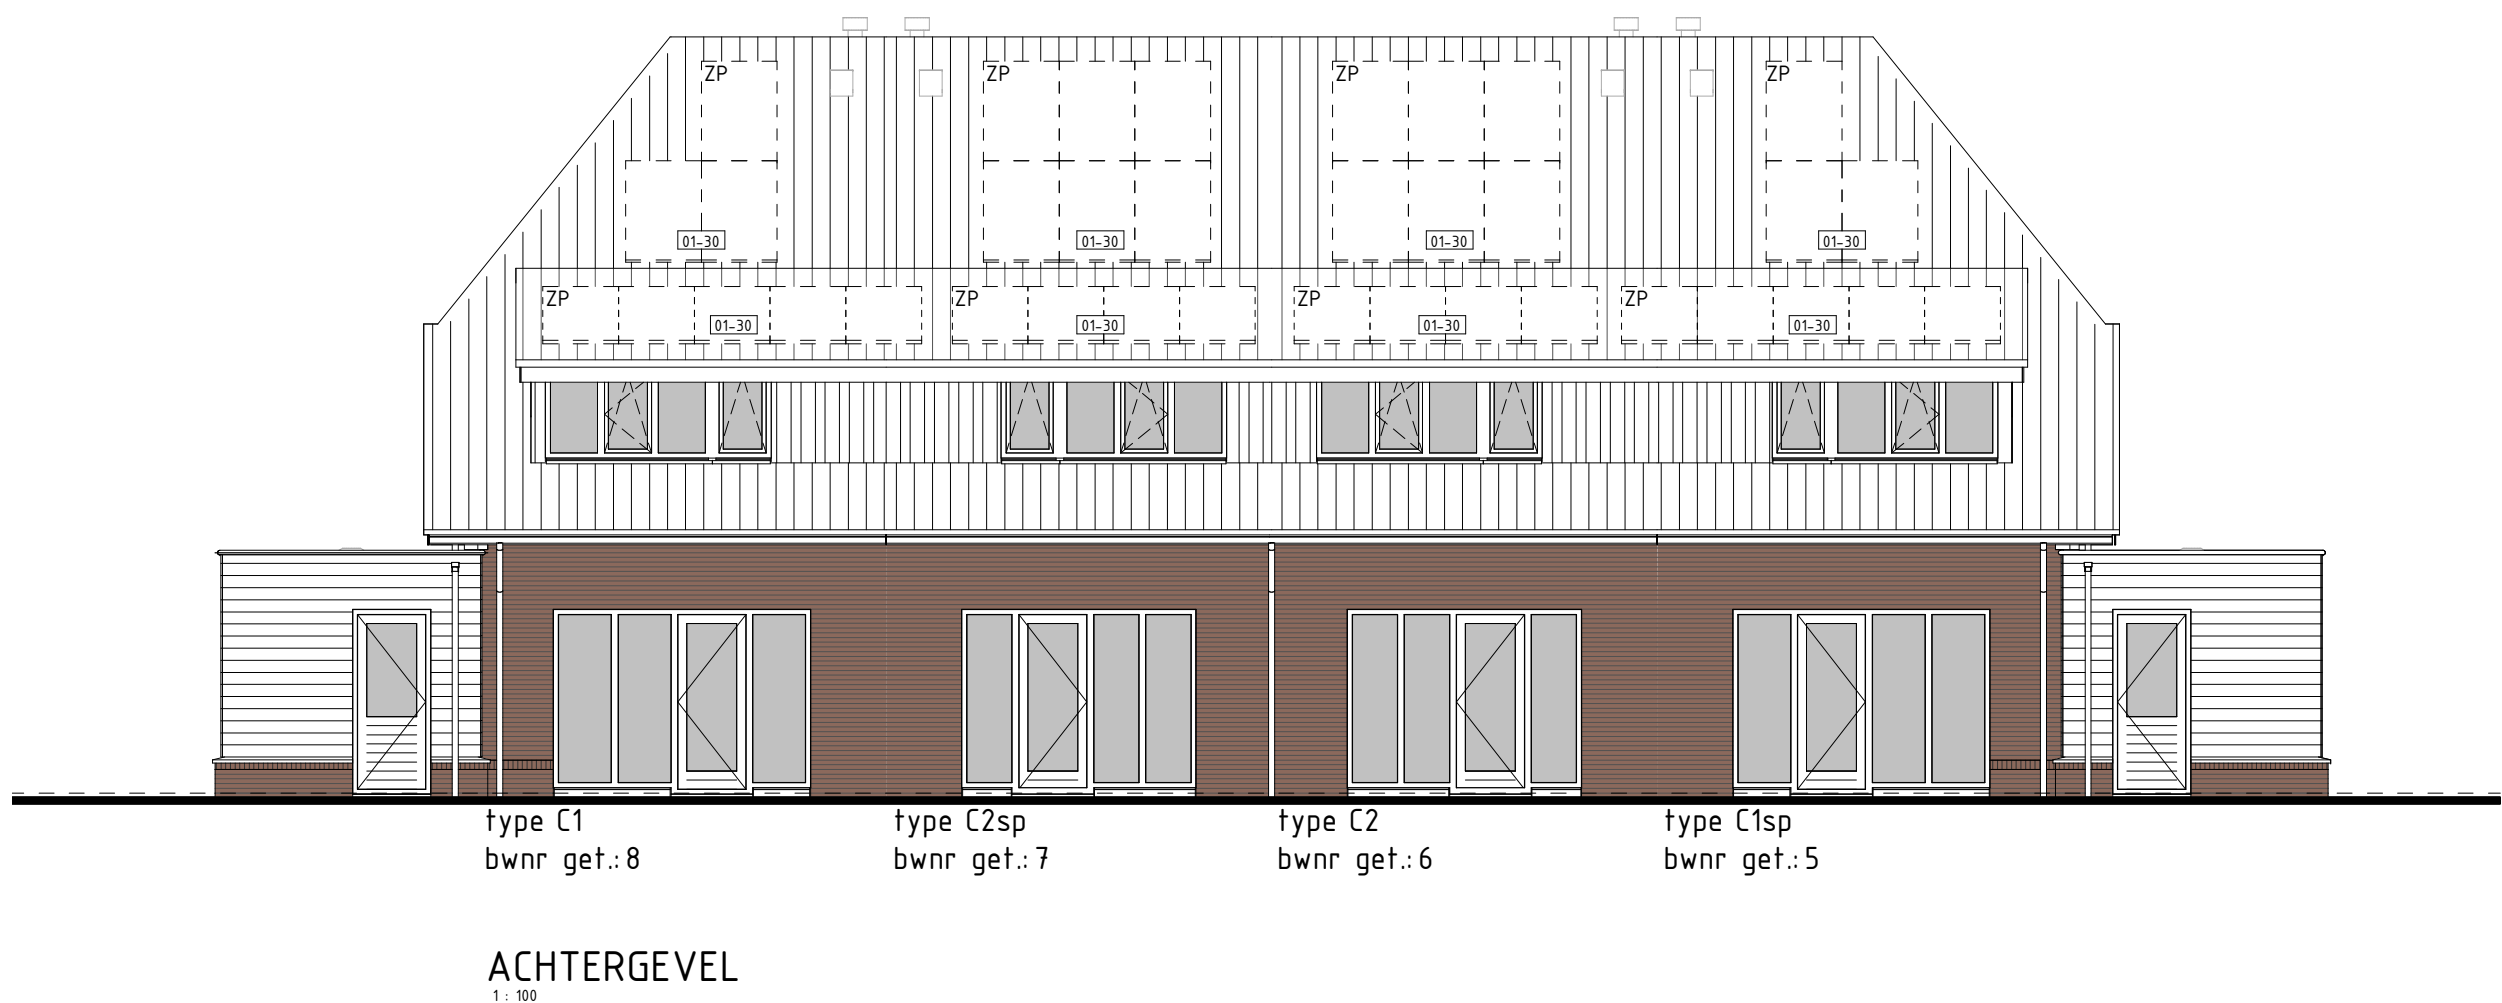


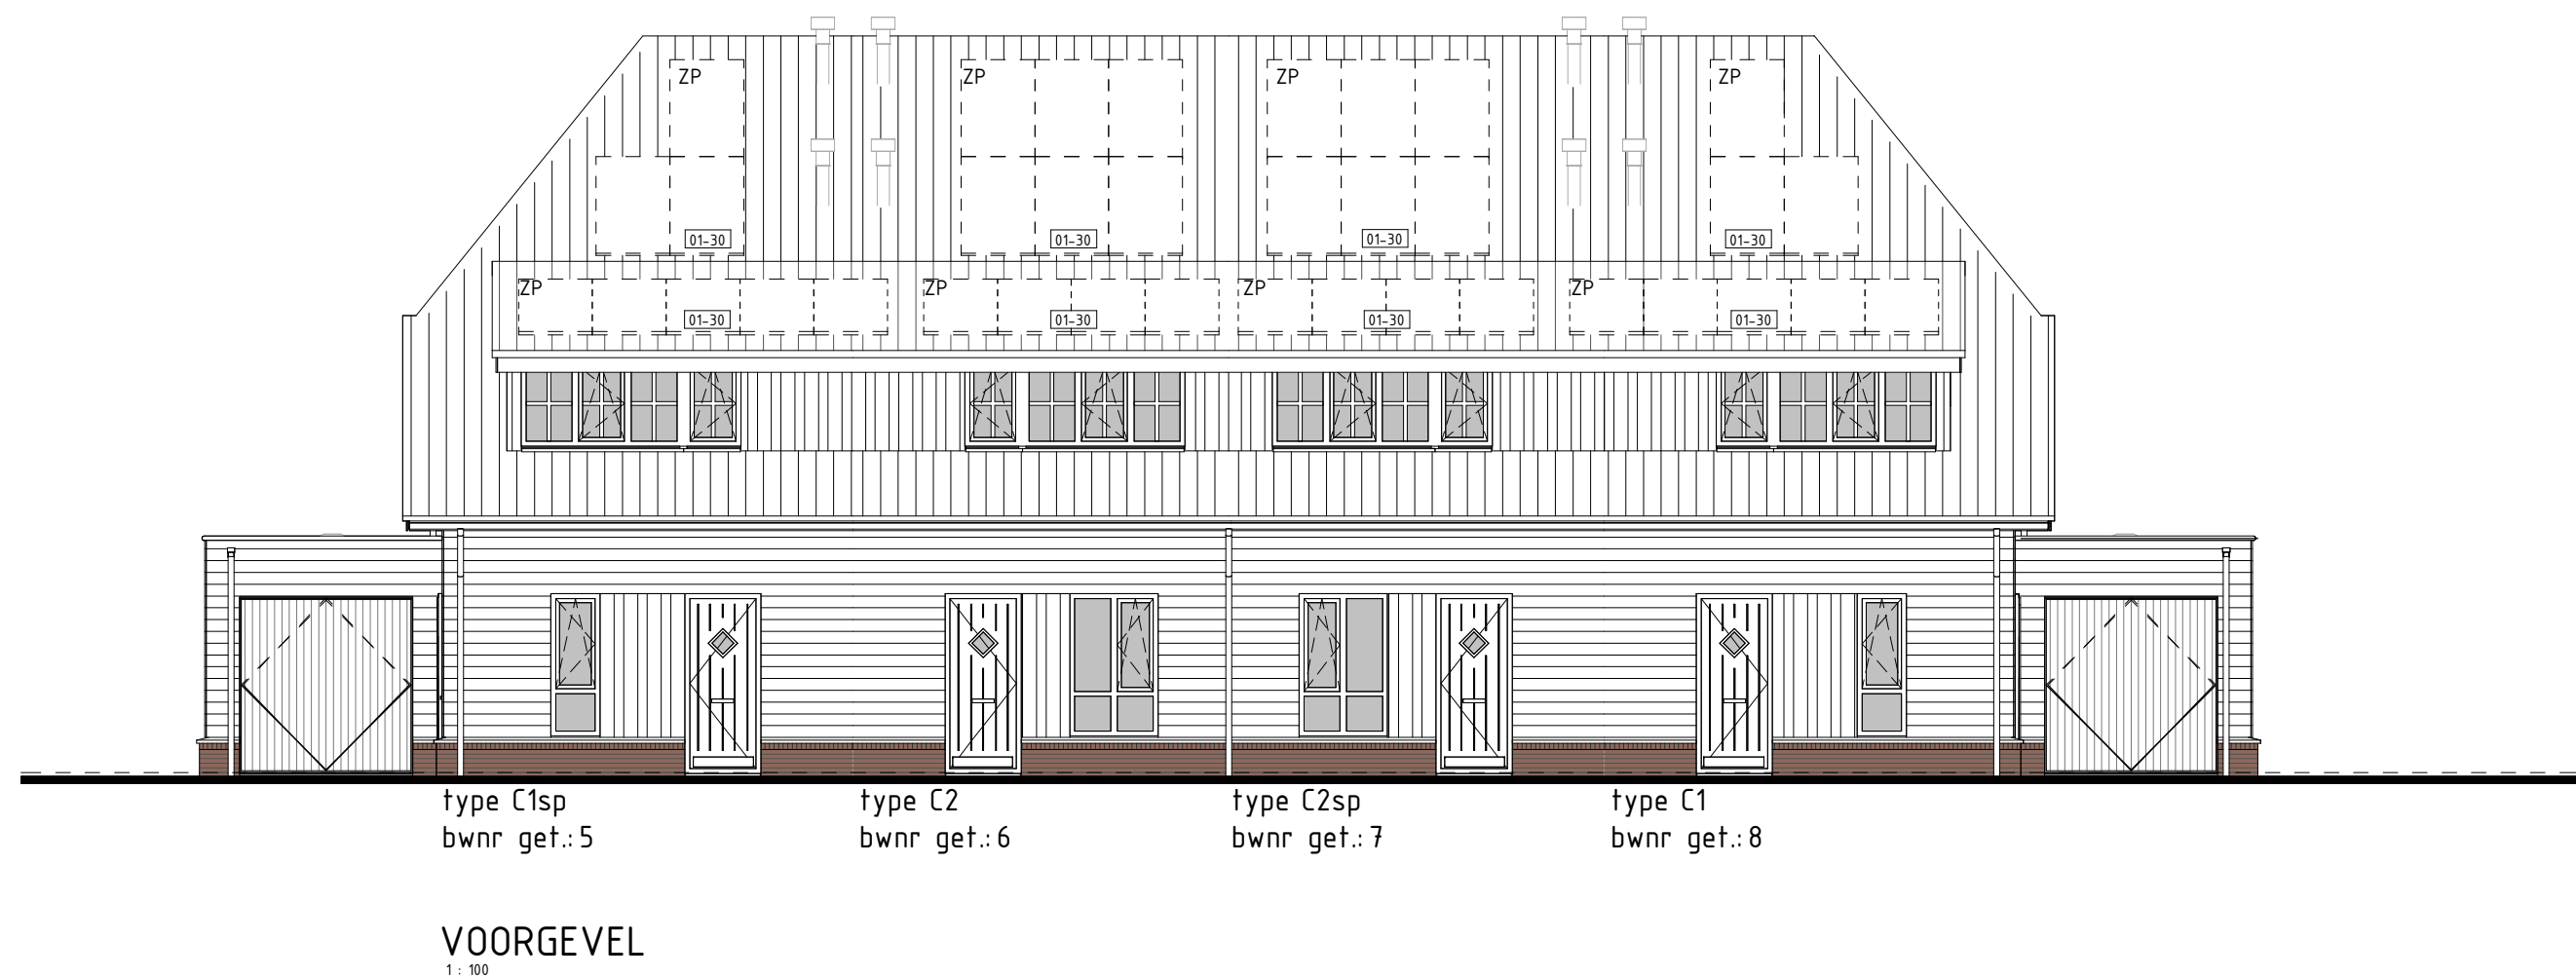

- RENVOL OPTIES
[01-30] optie zonnepanelen
- BOUWKUNDIG RENVOL
- schakelaar enkel
 - schakelaar dubbel
 - wisselschakelaar
 - regeling mech. ventilatie
 - plafonddichtpunt
 - plafonddichtpunt opbouw
 - wandlichtpunt
 - rookmelder
 - rookmelder opbouw
 - geaard wandcontactdoos enkel
 - geaard wandcontactdoos dubbel opbouw
 - geaard wandcontactdoos dubbel volledig inbouw
 - schak.
 - deurbel
 - aansluitpunt data/telefoon/televisie (loos)
 - aansluitpunt kooktoestel (loos)
 - aansluitpunt kooktoestel (vast)
 - aansluitpunt boiler (loos)
 - aansluitpunt thermostaat
 - aansluitpunt thermostaat cv
 - aansluitpunt elektrische radiator
 - aansluitpunt omvormer f.b.v. zonnepanelen
 - aansluitpunt warmtepomp
 - aansluitpunt wasmachine
 - aansluitpunt wasdroger
 - aansluitpunt gebalanceerde ventilatie-unit
 - aansluitpunt keukenneubel + lichtpunt
 - radiator
 - vloerverwarming cv installatie
 - opstelpaats wasmachine
 - opstelpaats wasdroger
 - opstelpaats koelkast
 - opstelpaats gebalanceerde ventilatie-unit
 - opstelpaats warmtepomp + boiler
 - opstelpaats warmtepomp
 - opstelpaats boiler
 - positie optioneel extra boiler
 - opstelpaats omvormer f.b.v. zonnepanelen
 - zonnepanelen (positie indicatief)
 - buitenkraan met schroefput
 - buitenkraan
 - schroefput
- De voor uw woning van toepassing zijnde symbolen zijn opgenomen in de plattelegenden.

Gevelaanzichten, begane grond en doorsnede

Woningtype:
C1 en C2

KRANGSTRAAT

Project : BRUCHEM 35 KOOPWONINGEN

Bouwnummers : 05 t/m 08

Schaal : zie tekening

Datum : 22-04-2023

Tekeningnummer : VK-04

