


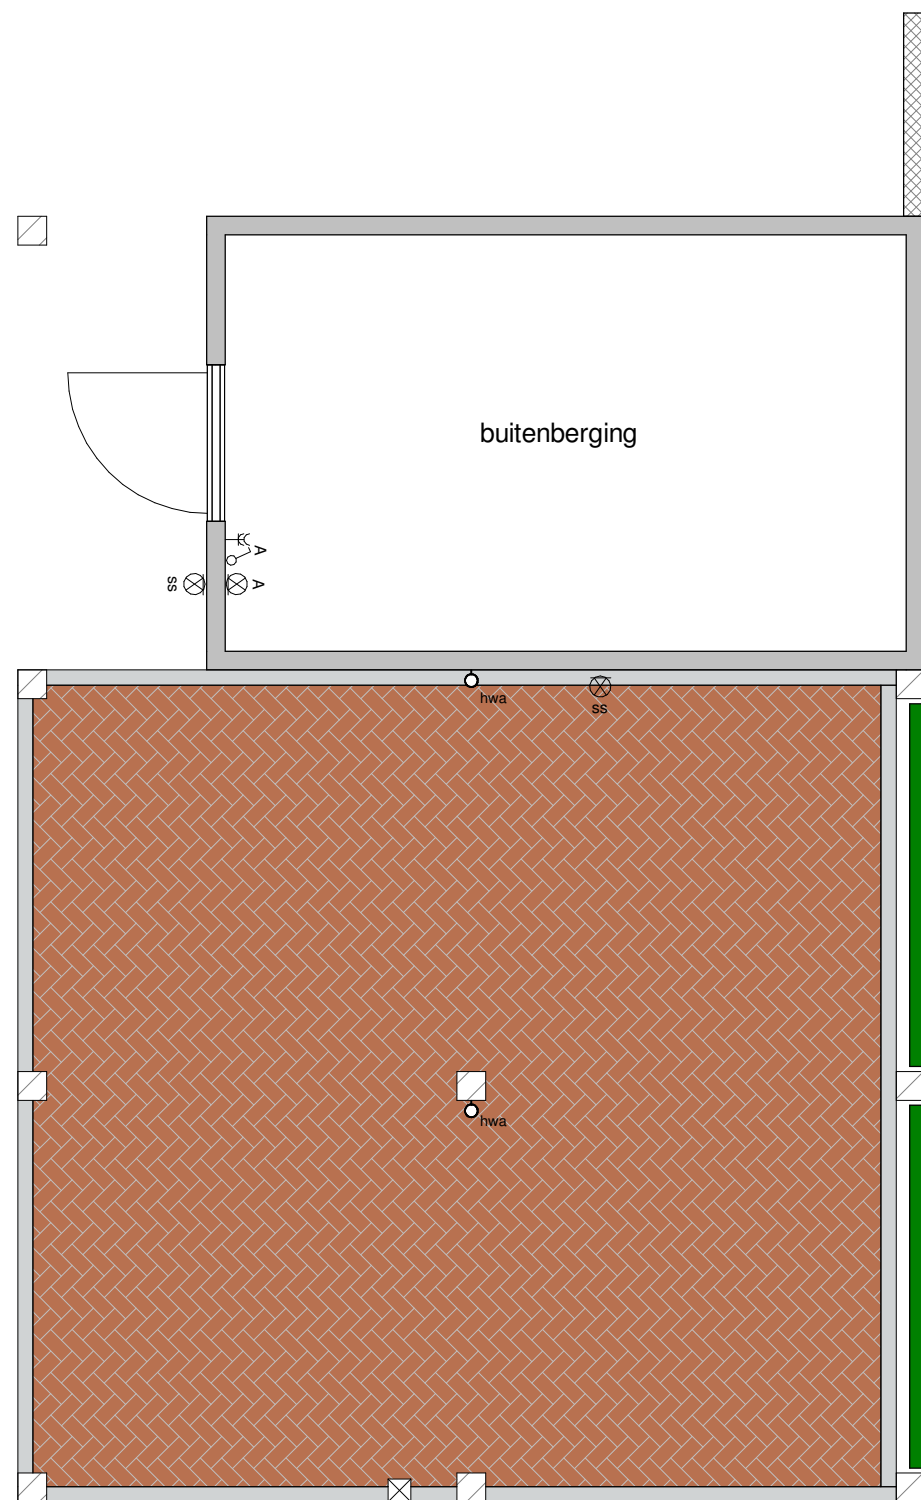

begane grond
1 : 50

ELEKTRA RENV001

-  schakelaar enkel
-  wandlichtpunt
-  ss buiten armatuur met schemerschakelaar
-  geard wandcontactdoos dubbel opbouw




voorgevel
1 : 100



rechtergevel
1 : 100



achtergevel
1 : 100

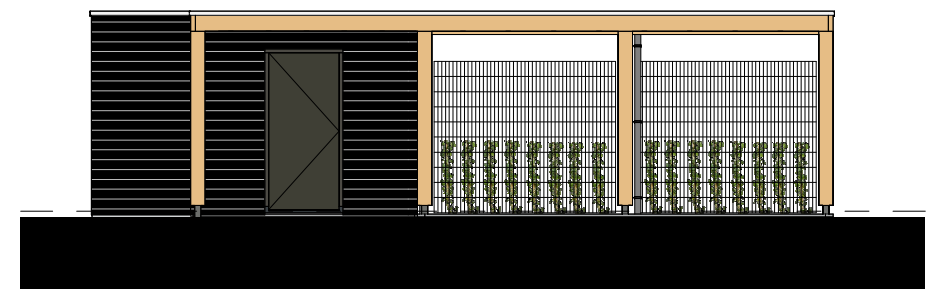

linkergevel
1 : 100

Berging-Carport



Project : **WIJCHEN, DE HUURLINGSE TERP**

Bouwnummers : **01 t/m 04 en 29 t/m 32**

Schaal : **zie tekening**

Datum : 10 april 2025

Tekeningnummer : **VK4B-122**

