


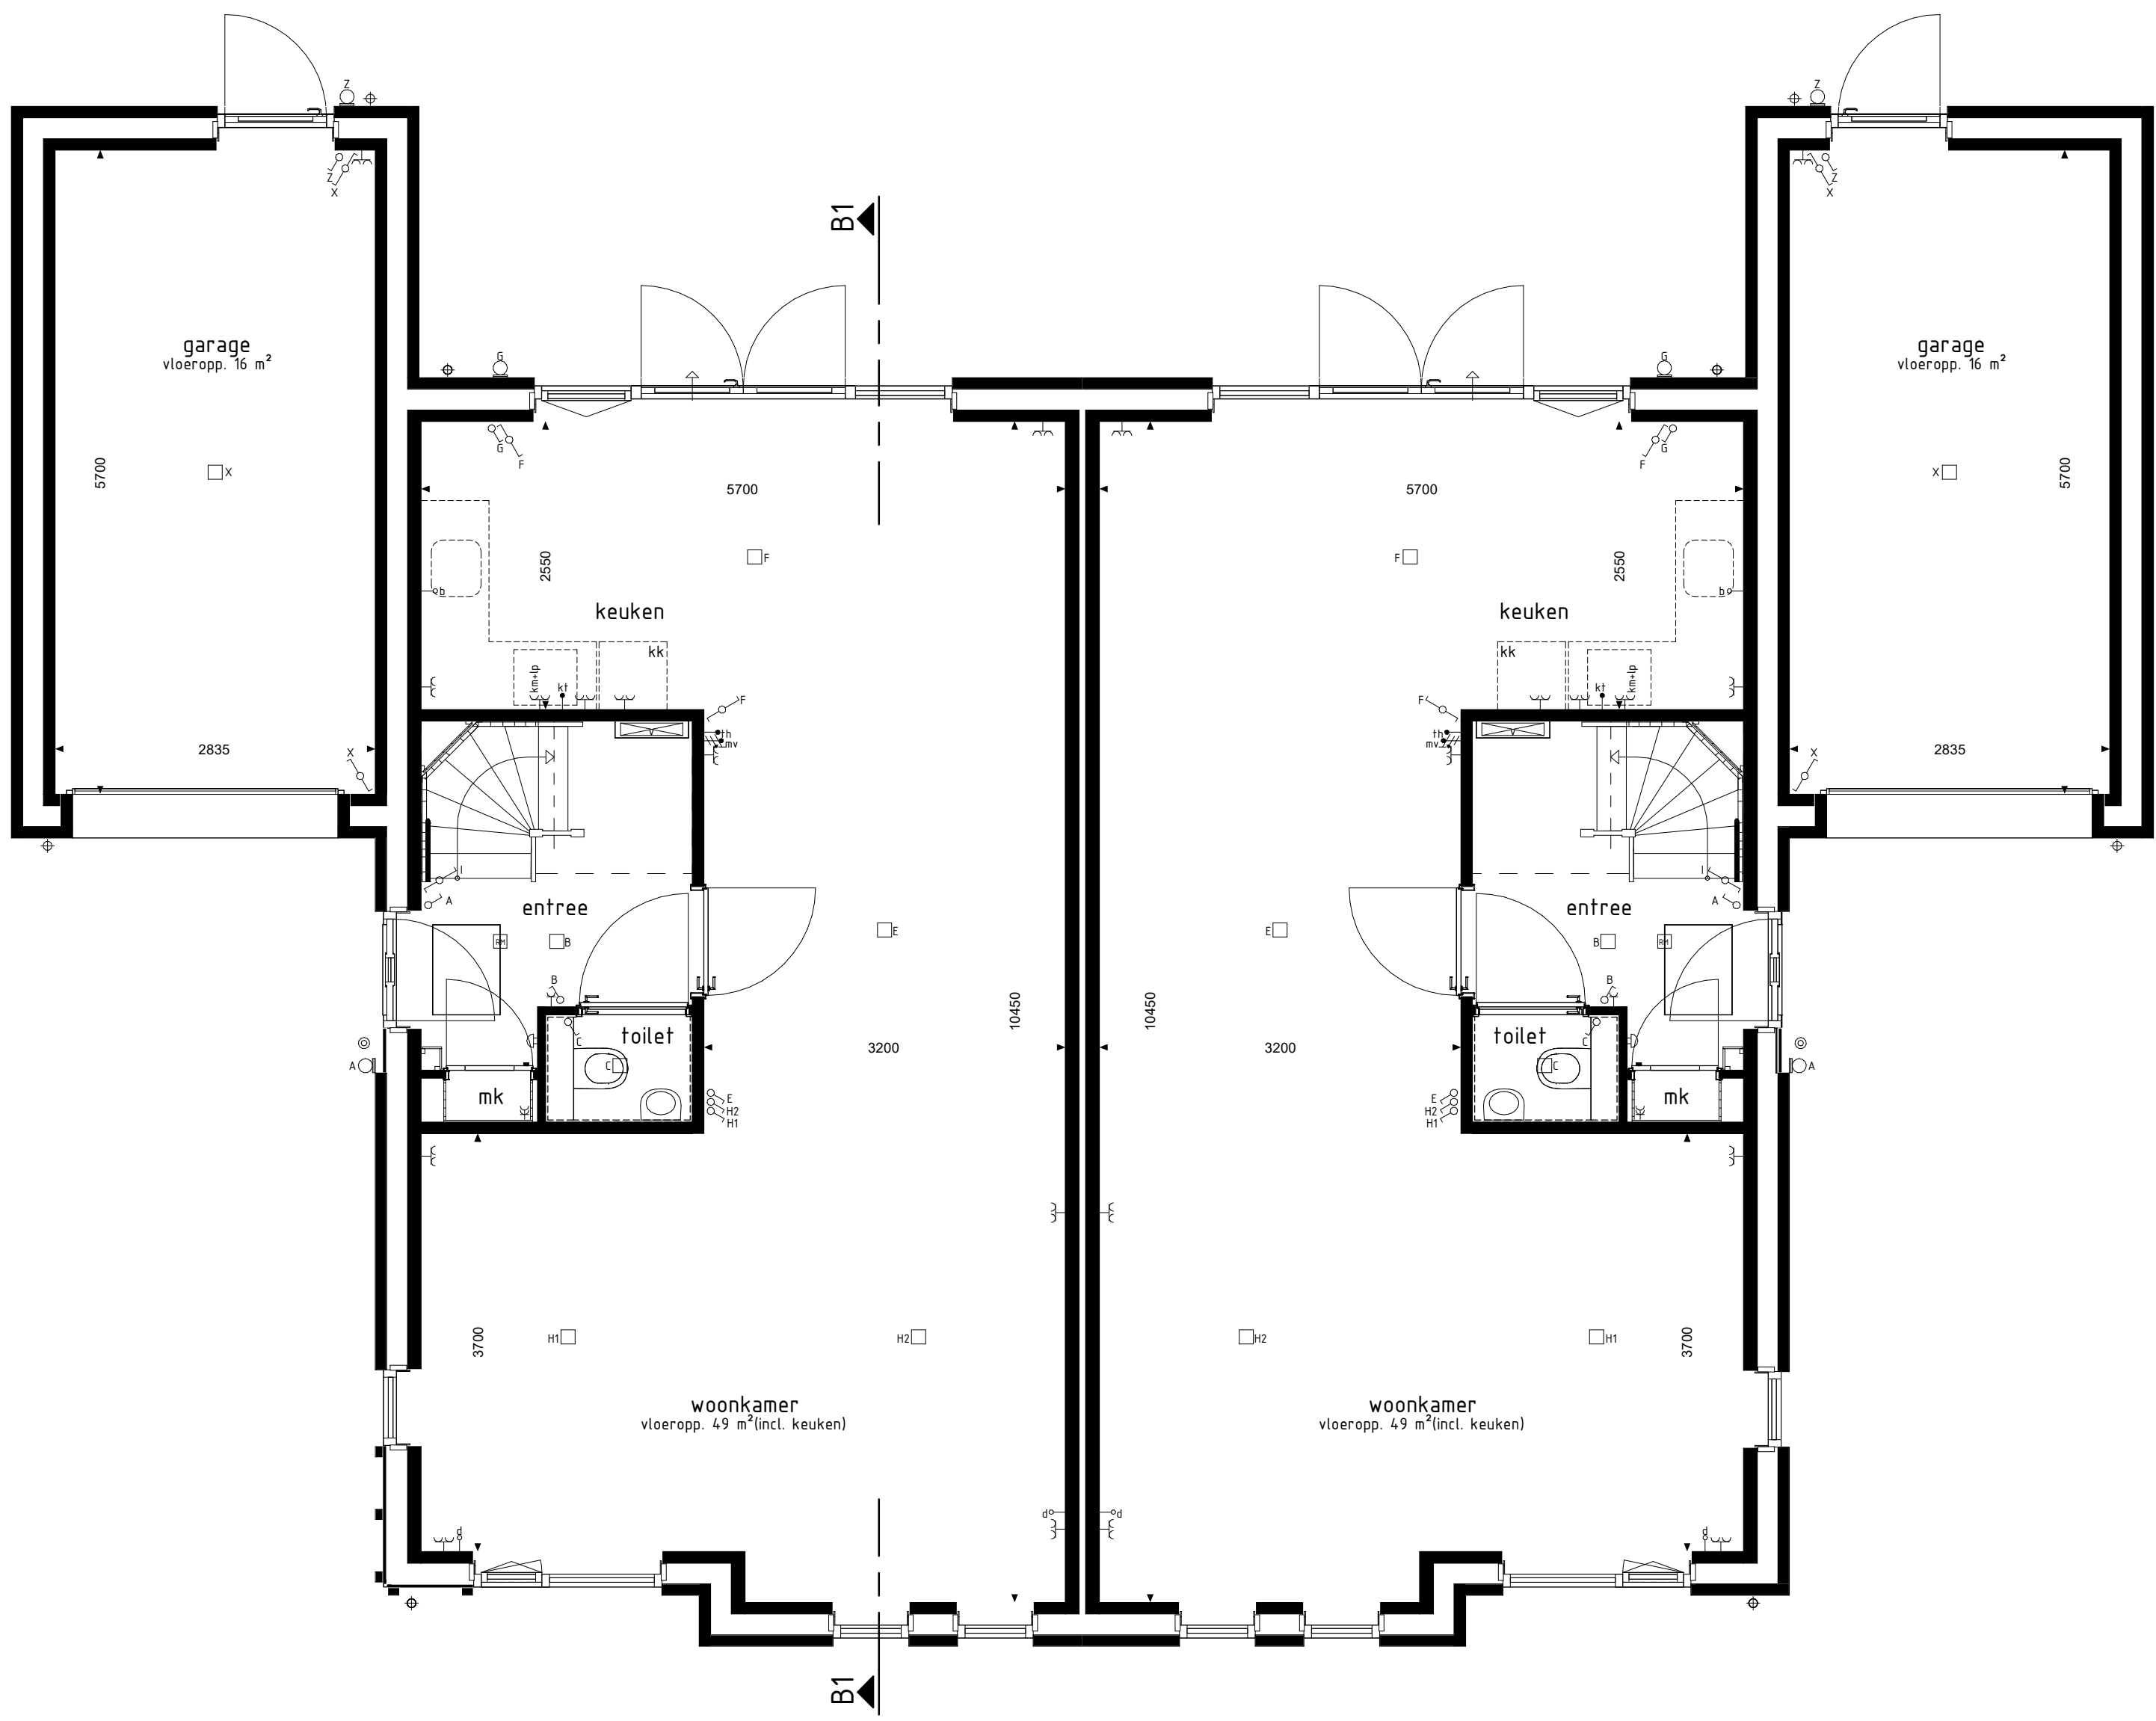

type B1
bwnr get.:13

type B2sp
bwnr get.:14

BEGANE GROND



type B1
bwnr get.:13


type B2sp
bwnr get.:14

VOORGEVEL



type B2sp
bwnr get.:14


RECHTERGEVEL

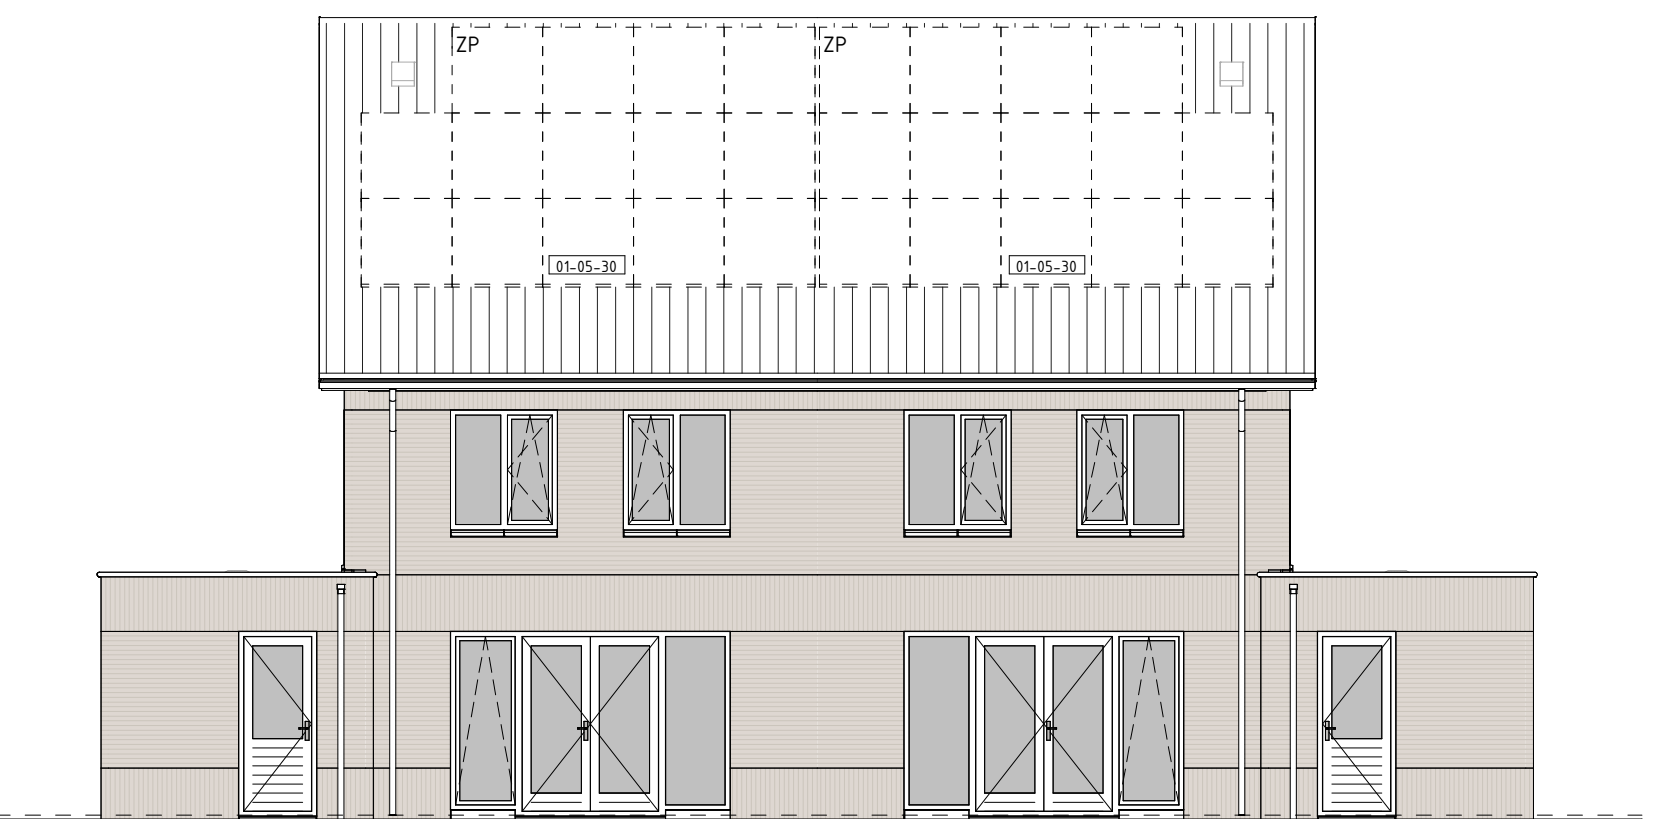

type B2sp
bwnr get.:14


type B1
bwnr get.:13

ACHTERGEVEL

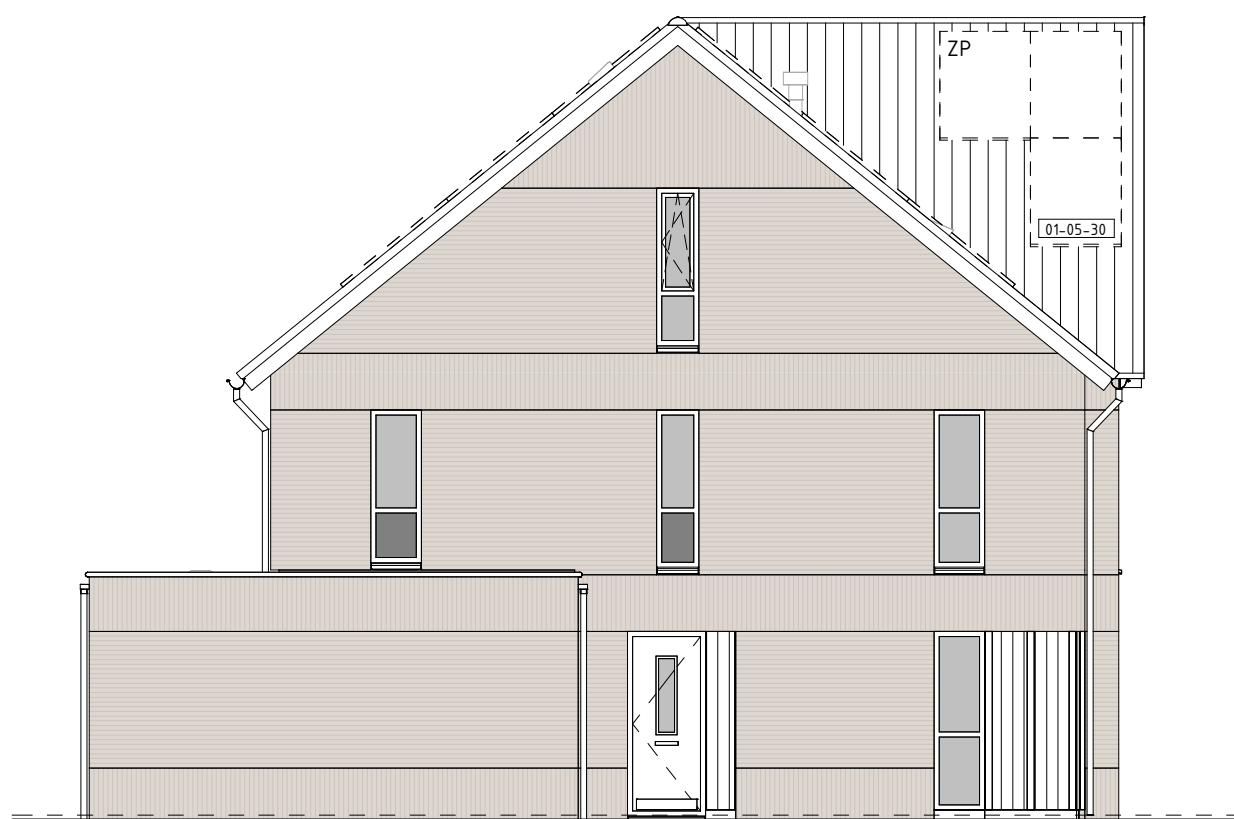


type B1
bwnr get.:13

LINKERGEVEL

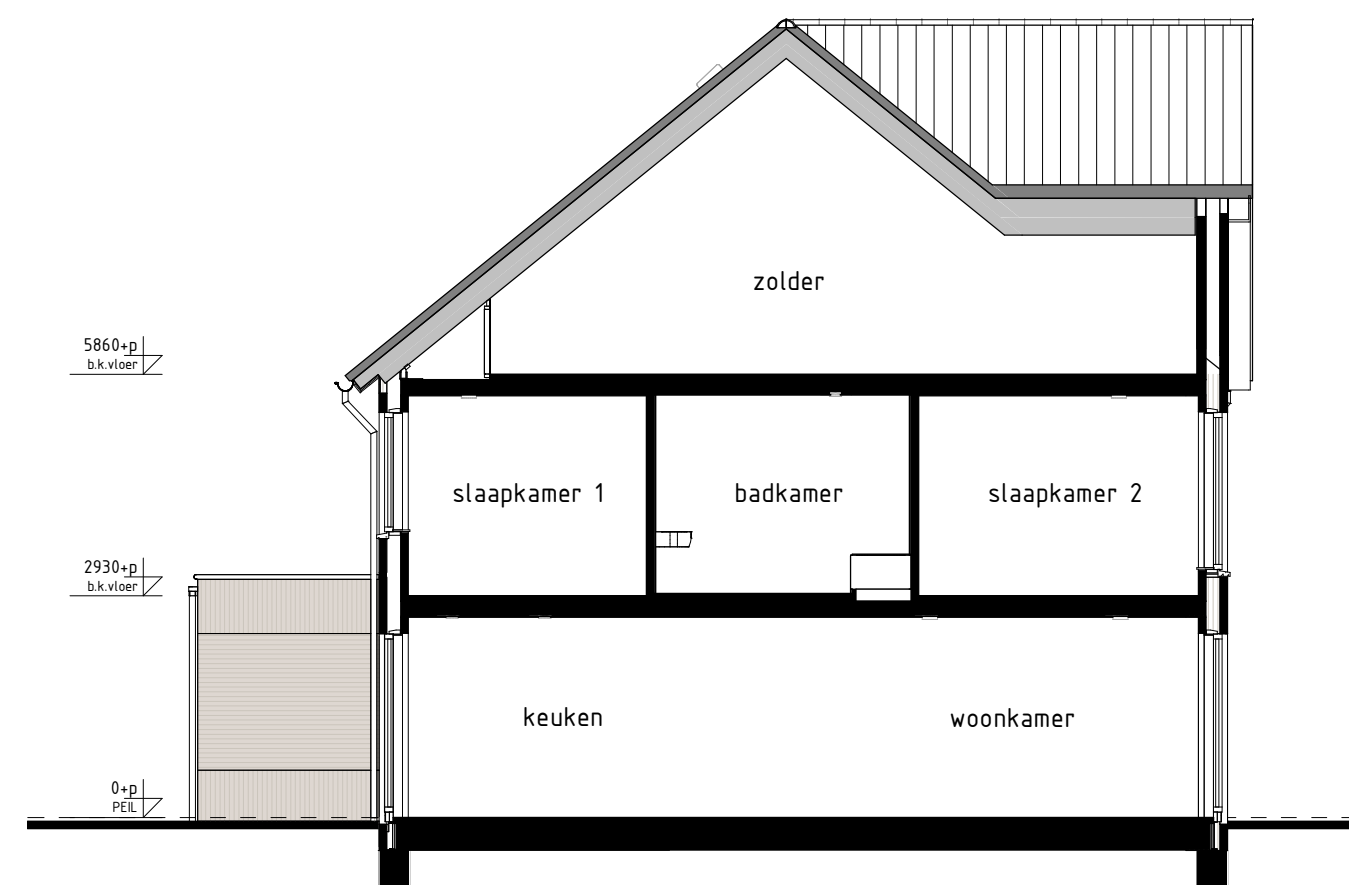

type B1, B2sp
bwnr get.:13
bwnr gesp.:14


DOORSNEDE B1-B1

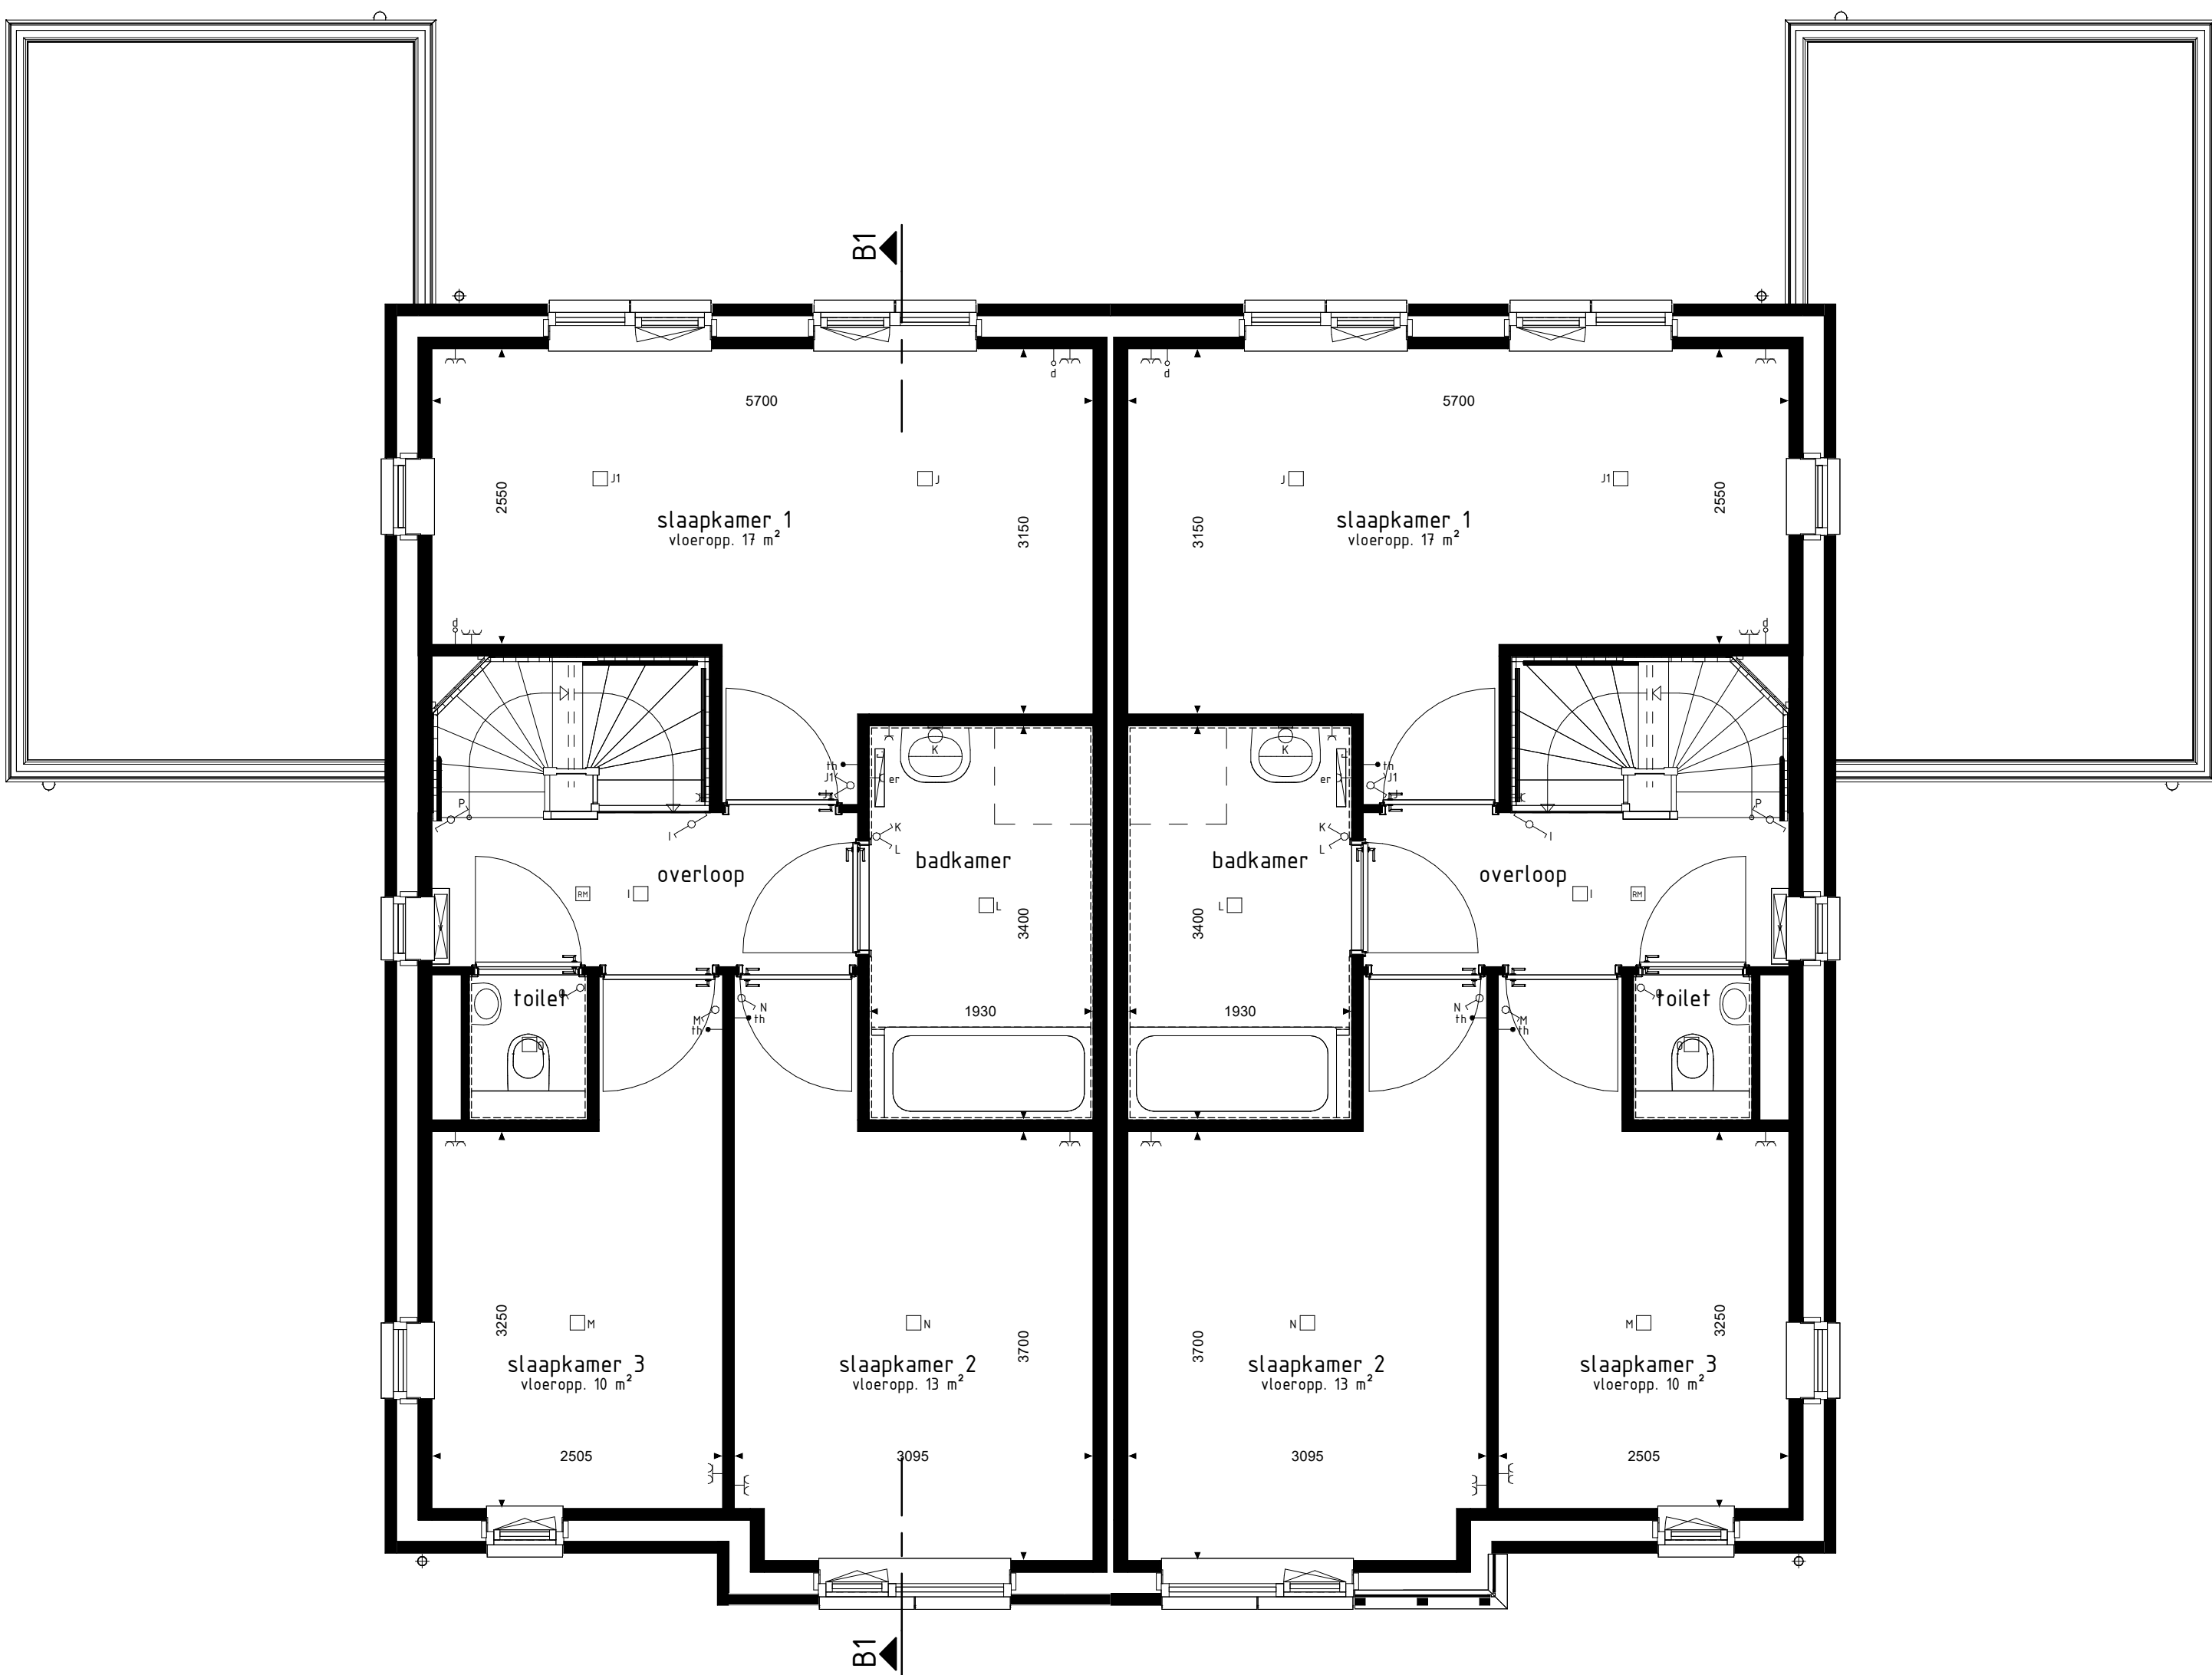

type B1
bwnr get.:13

type B2sp
bwnr get.:14

1e VERDIEPING

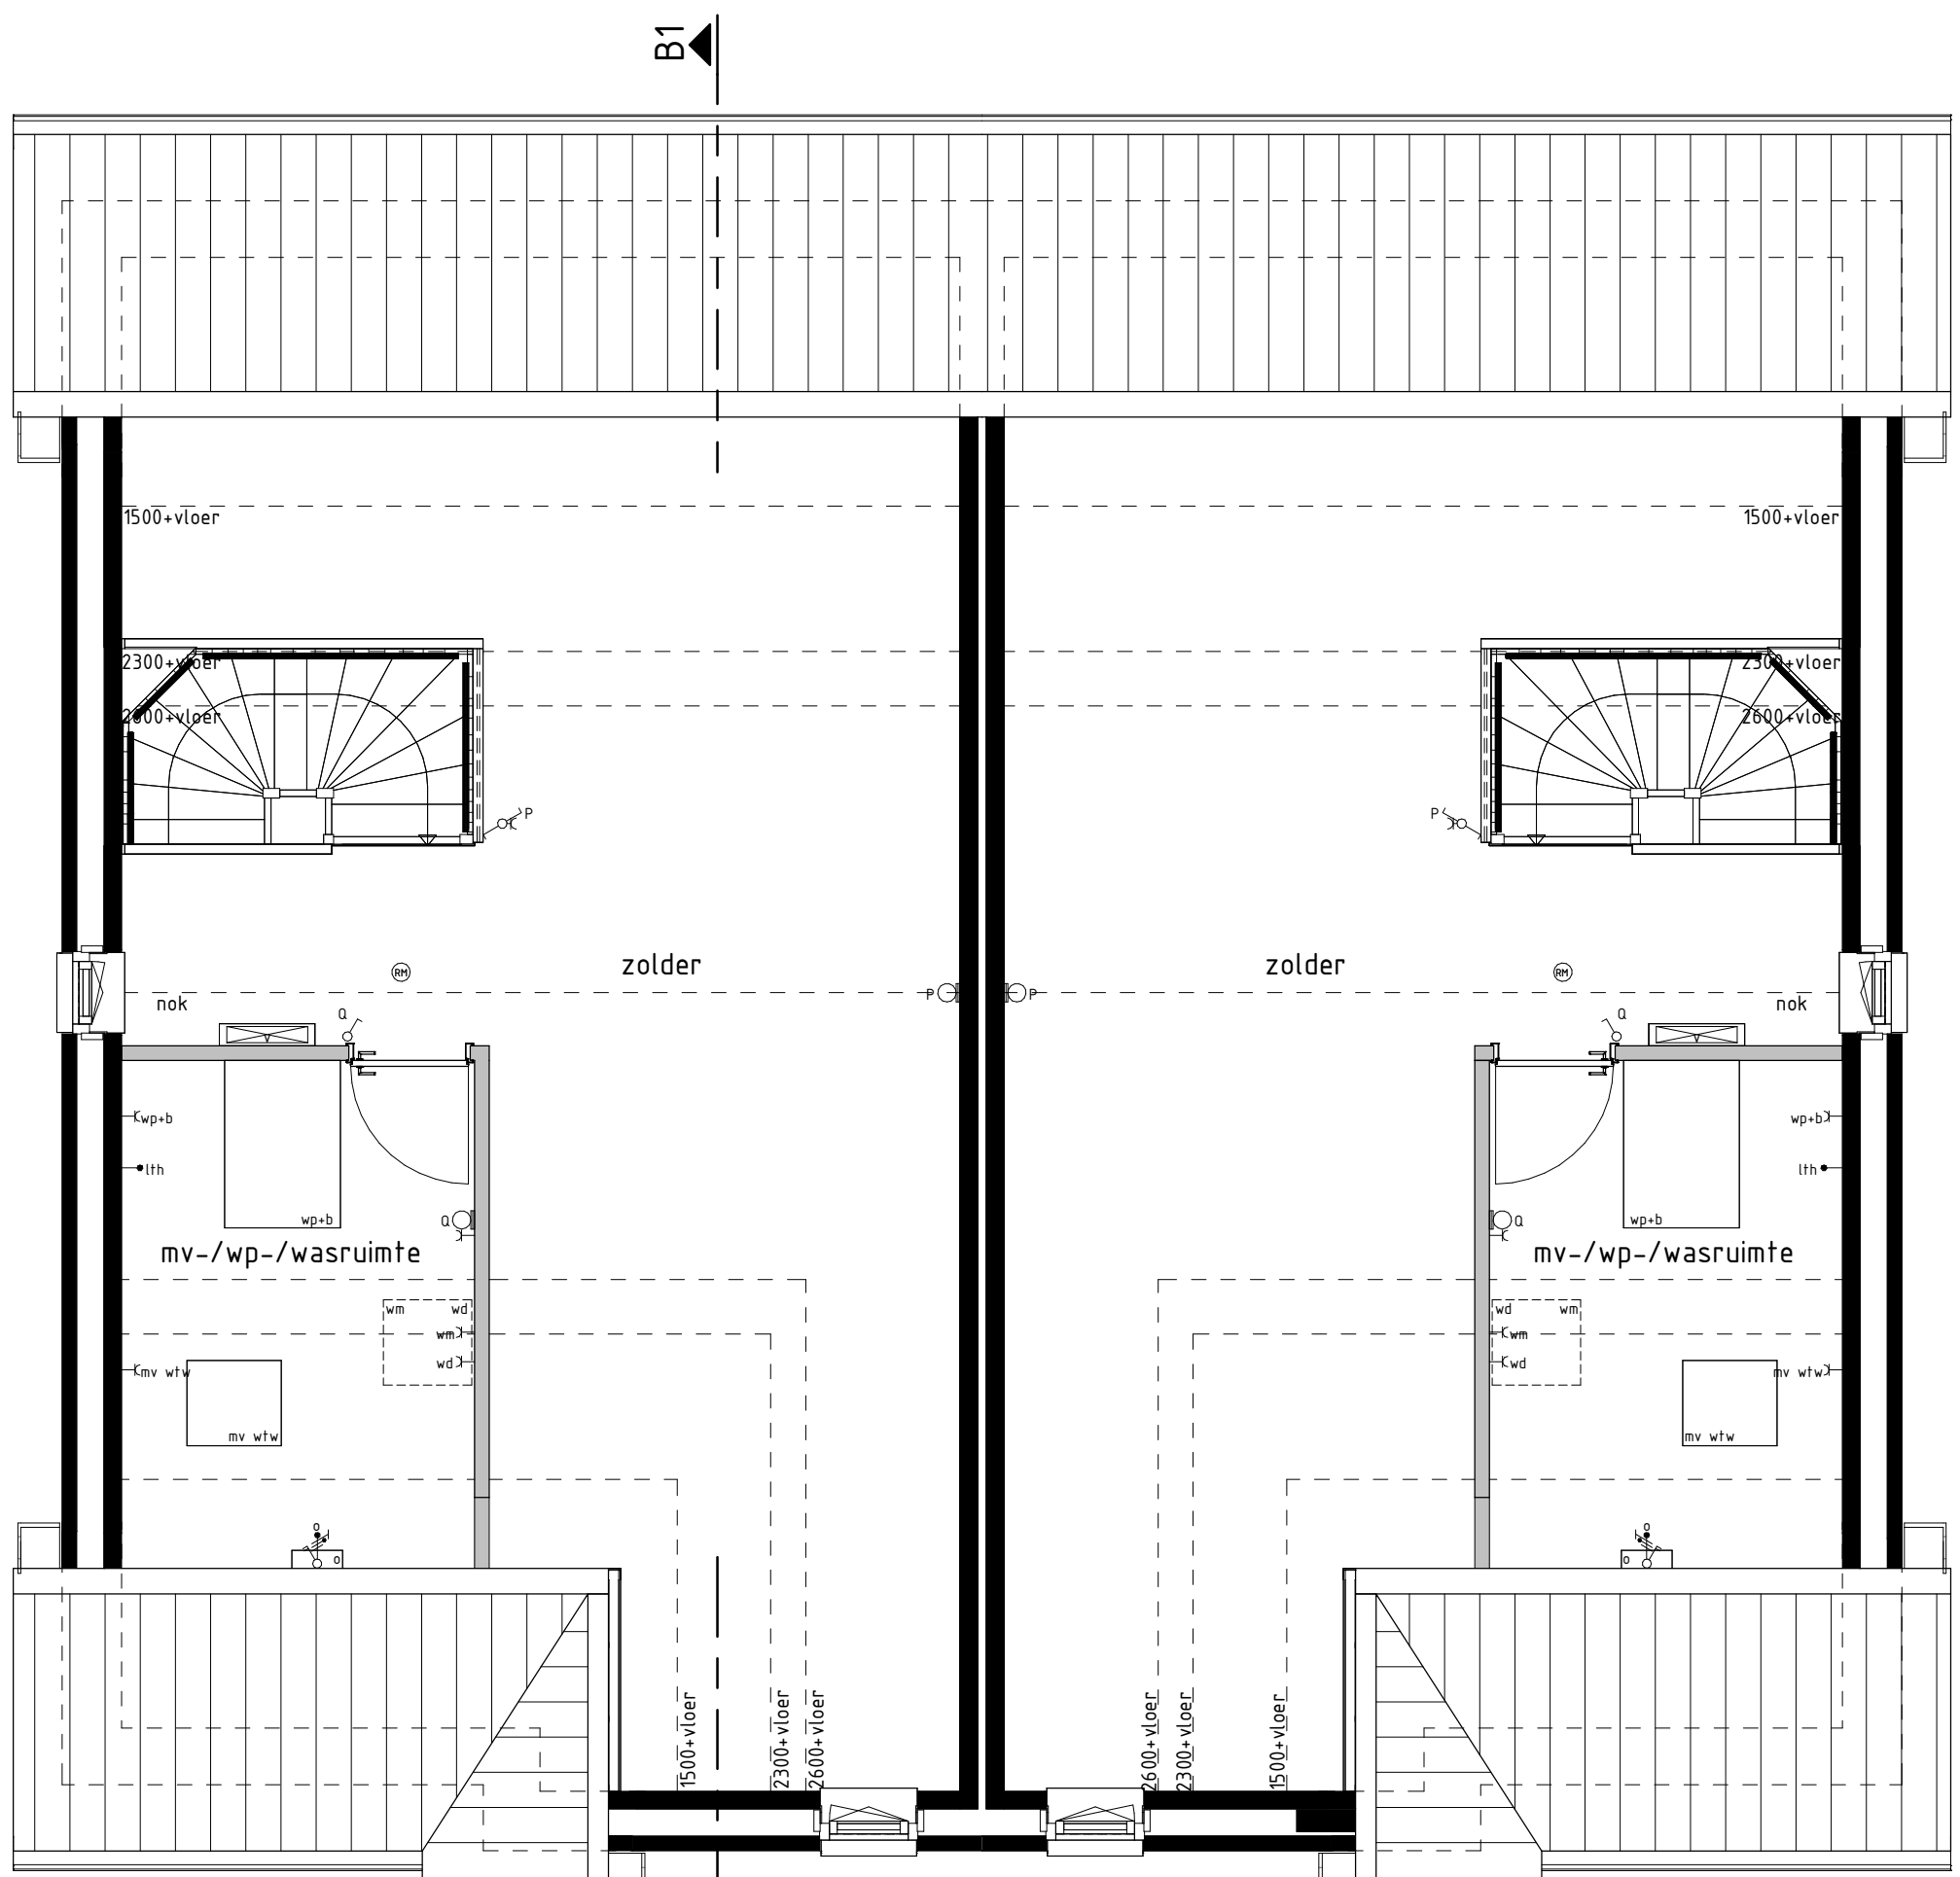

type B1
bwnr get.:13

type B2sp
bwnr get.:14

2e VERDIEPING

RENVOL OPTIES	
01-05-2018 09:00 uur	
BOUWKUNDIG RENVOL	
schakelaar enkel	schakelaar dubbel
wisselschakelaar	regeling mech. ventilatie
plafondlichtpunt	plafondlichtpunt opbouw
wandlichtpunt	rookmelder
rookmelder	rookmelder opbouw
geaard wandcontactdoos enkel	geaard wandcontactdoos dubbel opbouw
geaard wandcontactdoos dubbel volledig inbouw	schakelaar
deurbel	aansluitpunt data/telefoon/televisie (loos)
aansluitpunt kooktoestel (loos)	aansluitpunt kooktoestel (loos)
aansluitpunt boiler (loos)	aansluitpunt thermostaat
aansluitpunt thermostaat cv	aansluitpunt elektrische radiator
aansluitpunt omvormer f.b.v. zonnepanelen	aansluitpunt warmtepomp
aansluitpunt wasmachine	aansluitpunt wasdroger
aansluitpunt gebalanceerde ventilatie-unit	aansluitpunt keukenmeubel - lichtpunt
radator	vloerverwarming installatie
opstelplaats wasmachine	opstelplaats wasdroger
opstelplaats kookkast	opstelplaats gebalanceerde ventilatie-unit
opstelplaats warmtepomp - boiler	opstelplaats warmtepomp
opstelplaats boiler	positie optioneel extra boiler
opstelplaats omvormer f.b.v. zonnepanelen	zonnepanelen (positie indicatief)
buitenkraan met schroefput	buitenkraan
schroefput	
De voor uw woning van toepassing zijnde symbolen zijn opgenomen in de plattegronden.	

Gevelaanzichten, plattegronden en doorsnede

Woningtype
B1 en B2

WONEN IN HET
GROEN ZUID
FASE 1 EN 2

Project : CUIJK 25+27 KOOPWONINGEN

Bouwnummers : 13 en 14

Schaal : zie tekening

Datum : 27-10-2023

Tekeningnummer : VK-07

