




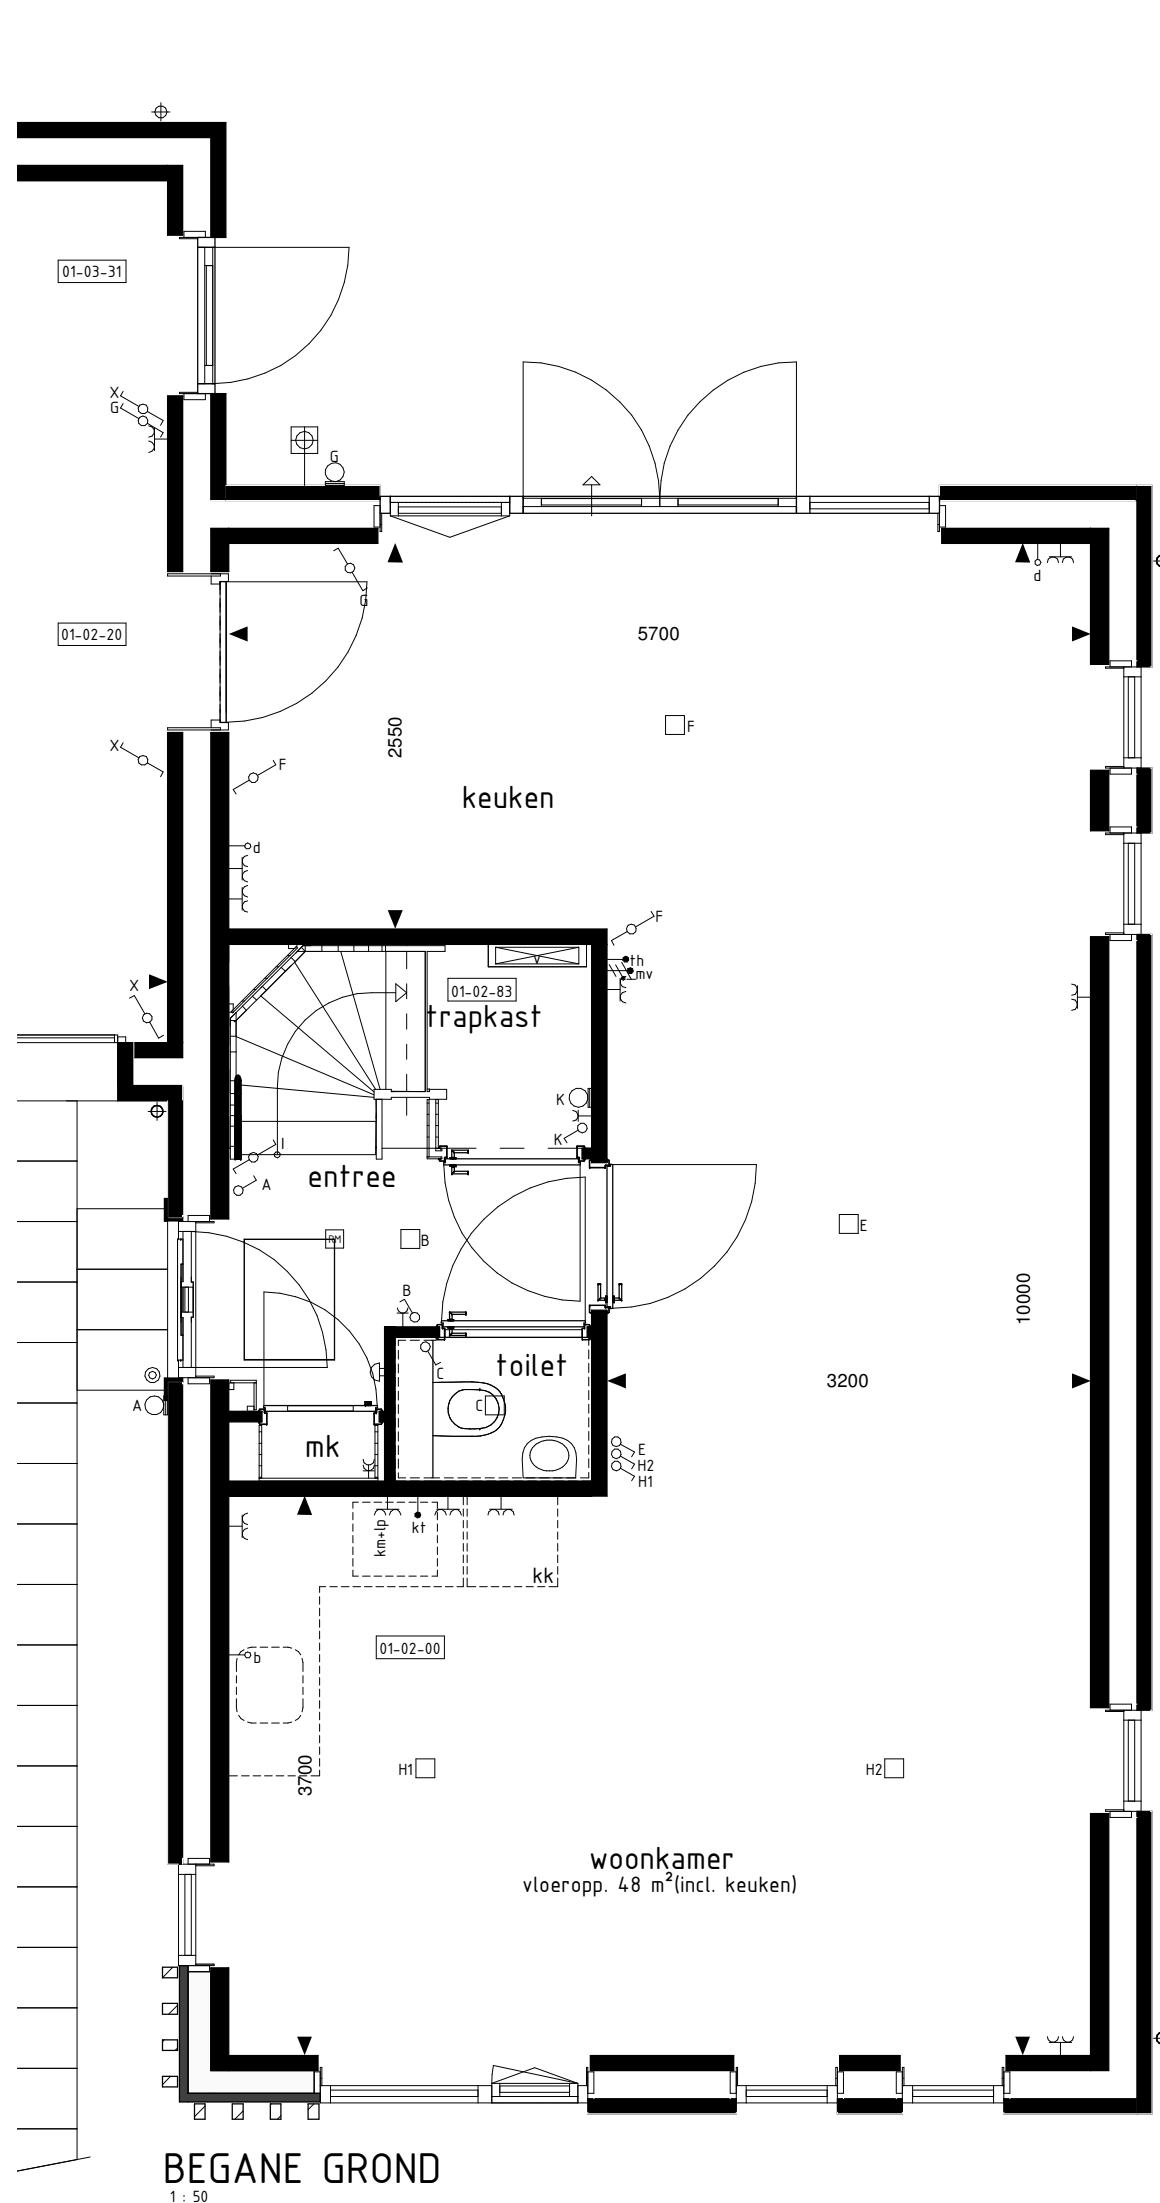

BEGANE GROND

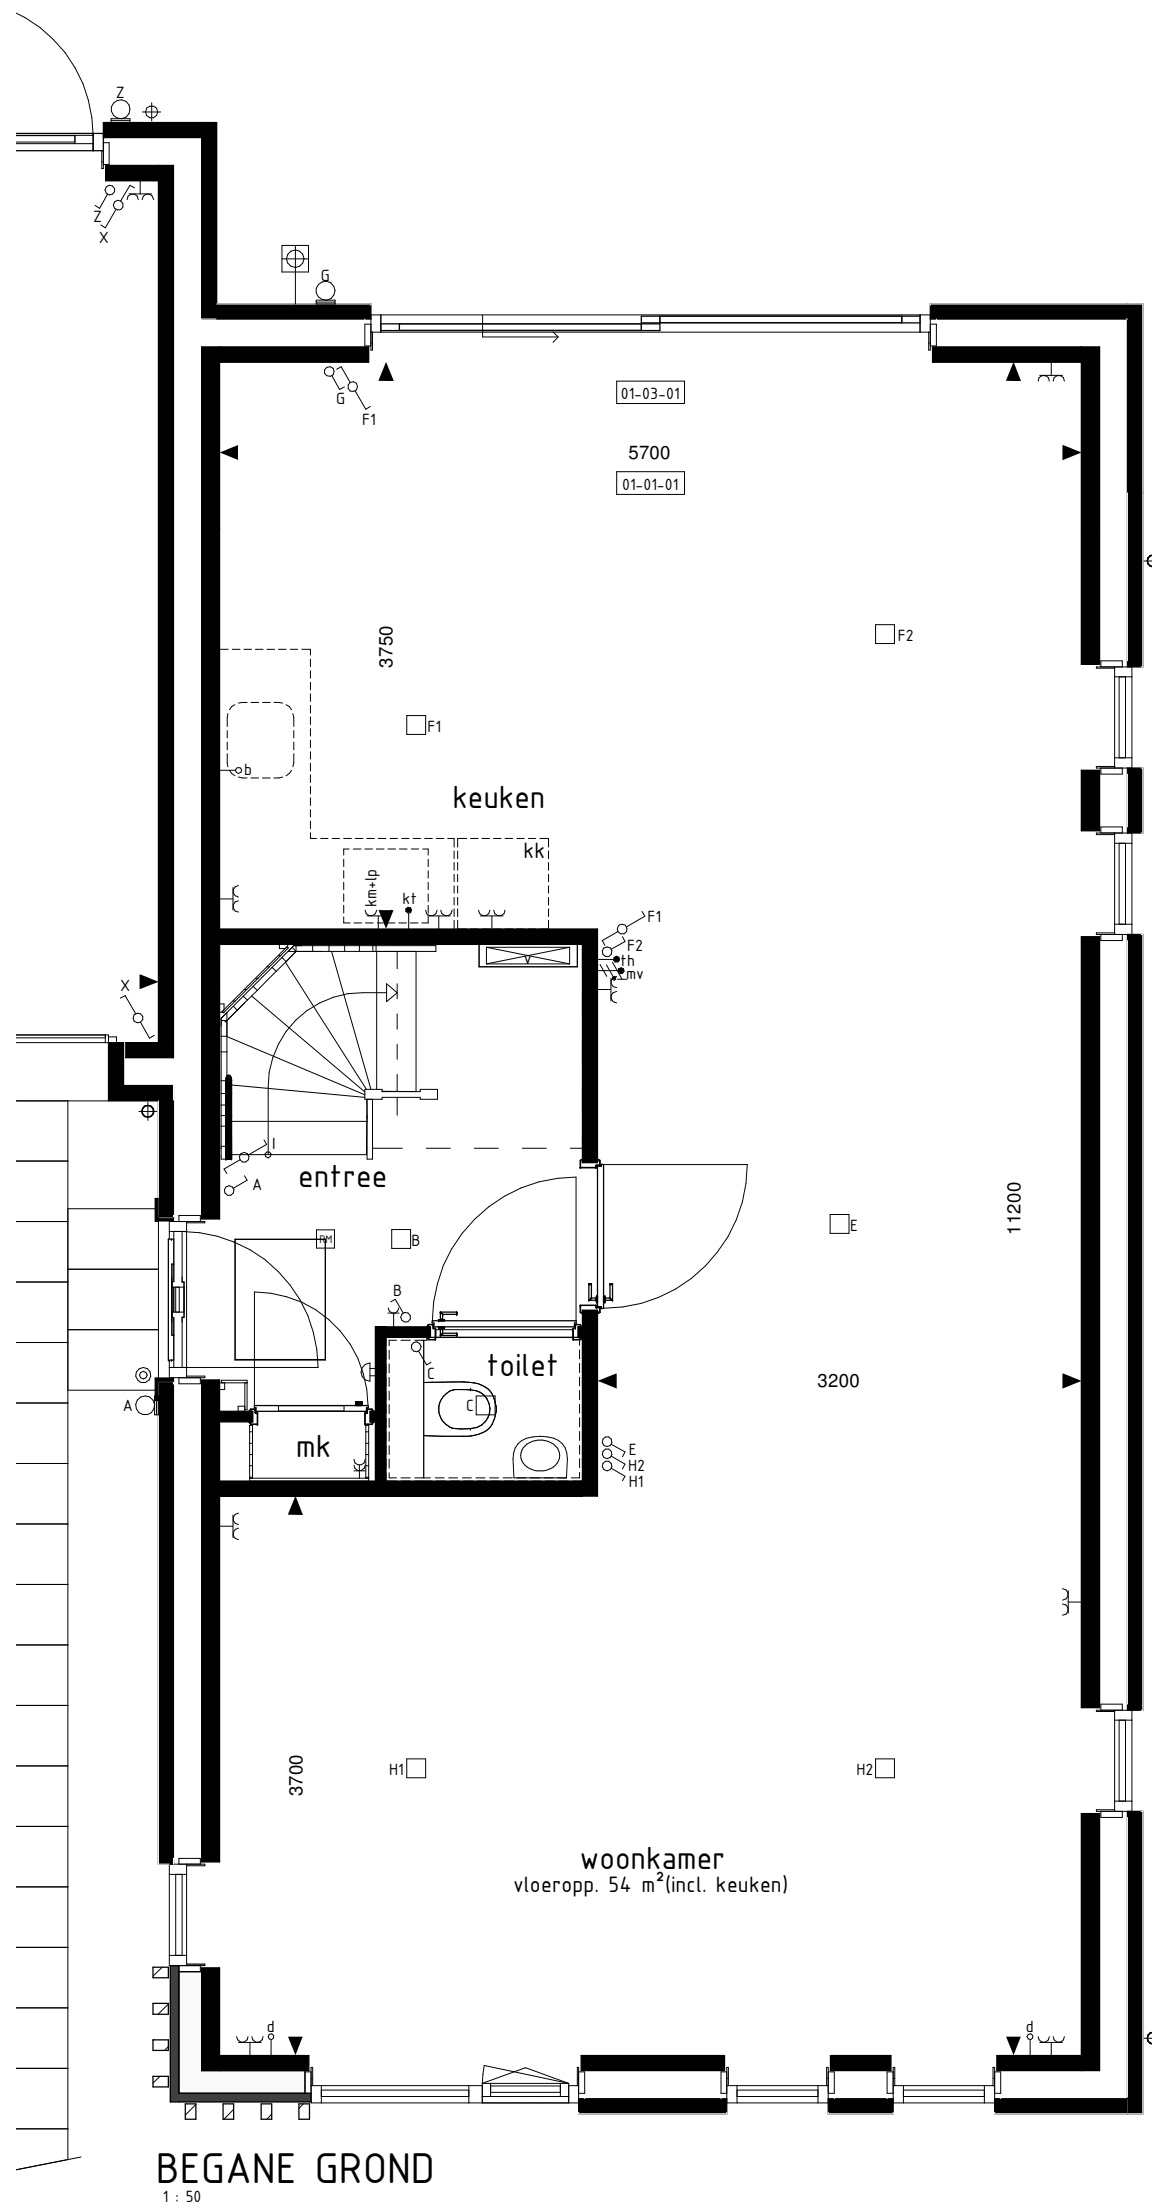

BEGANE GROND

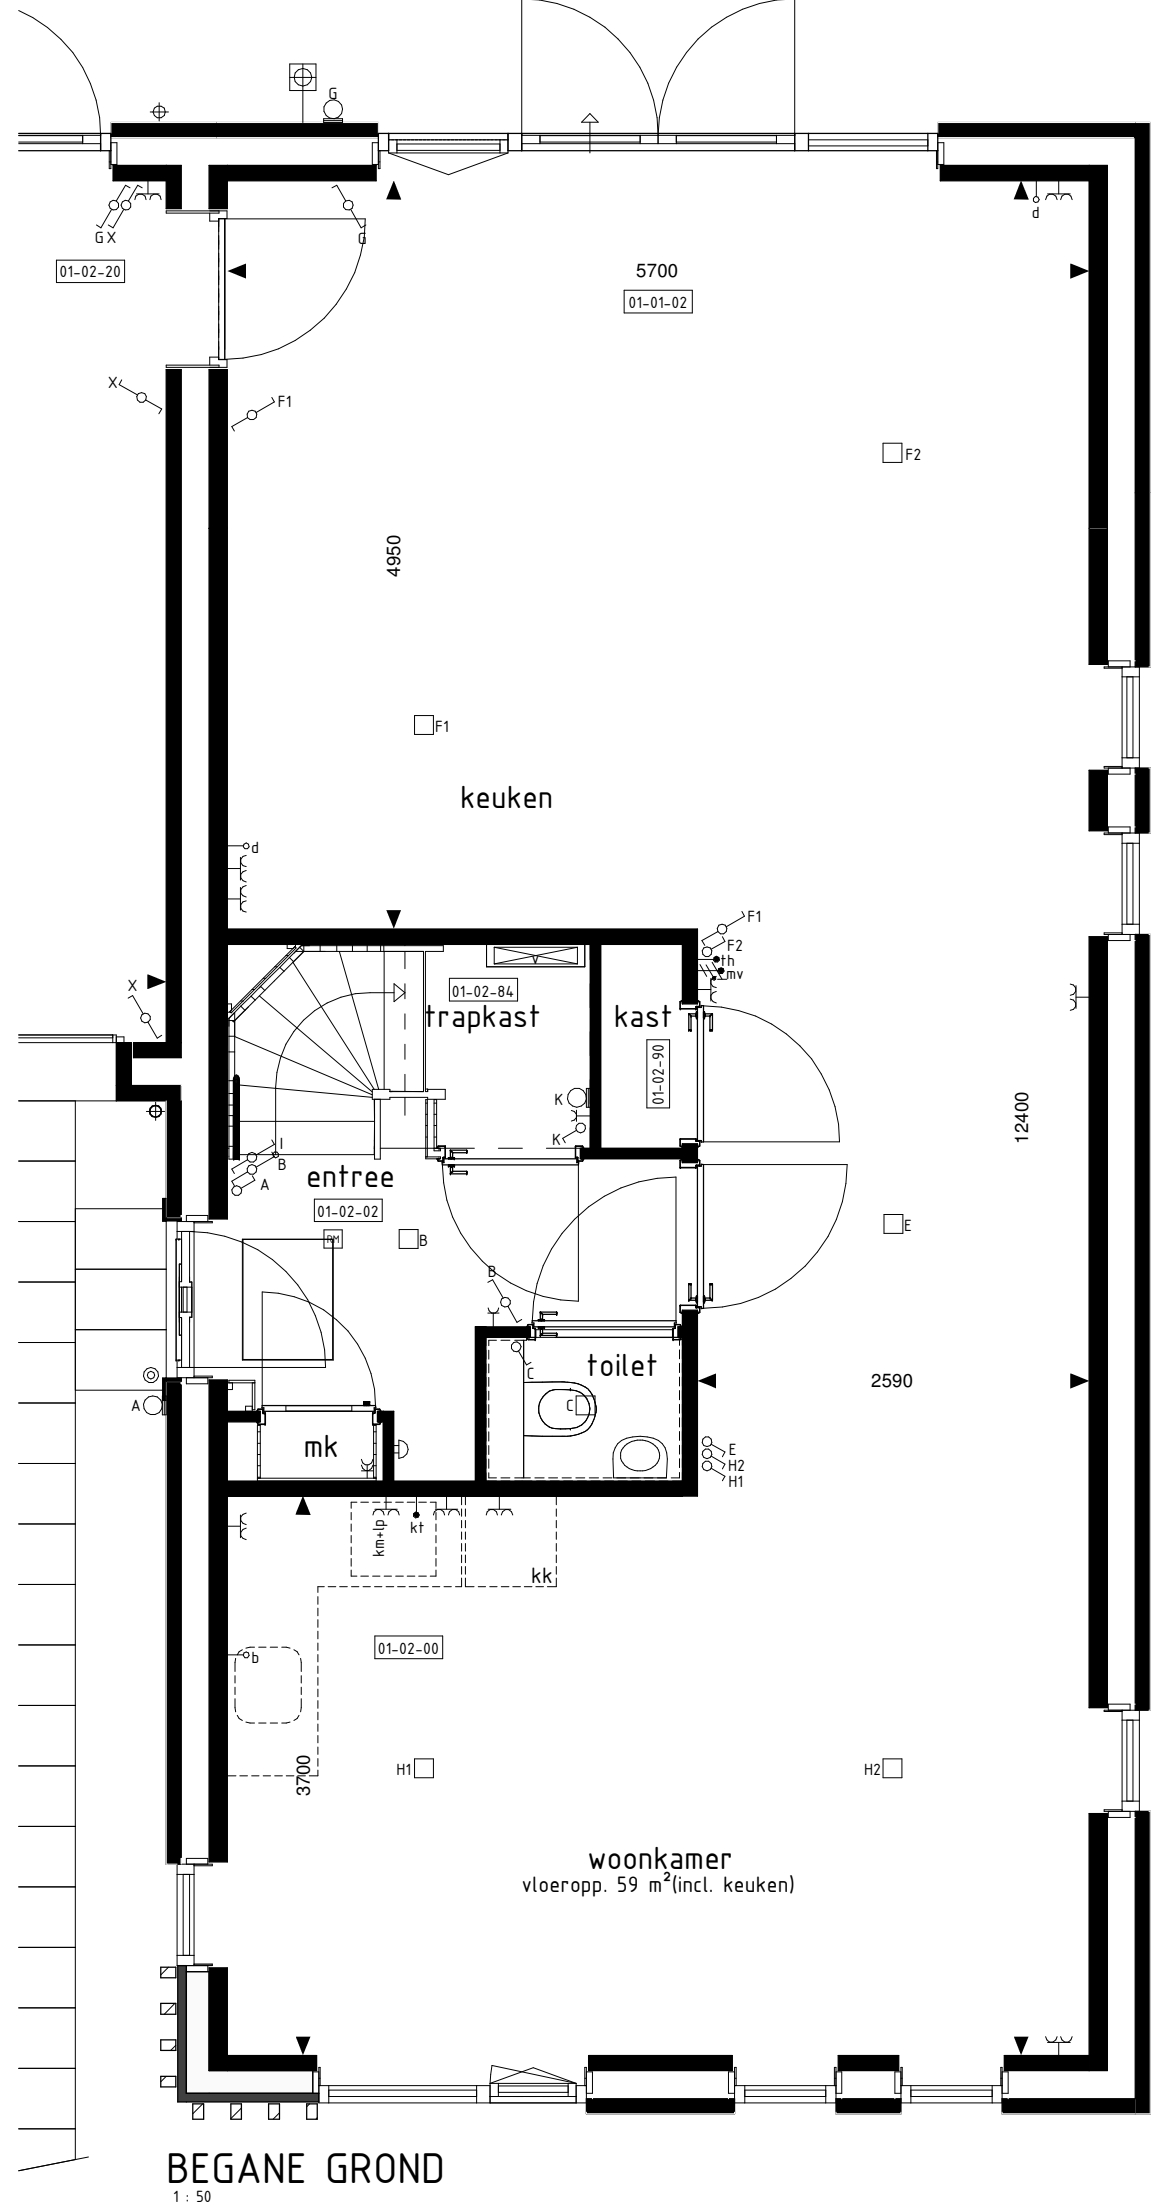


BEGANE GROND




ACHTERGEVEL




ACHTERGEVEL

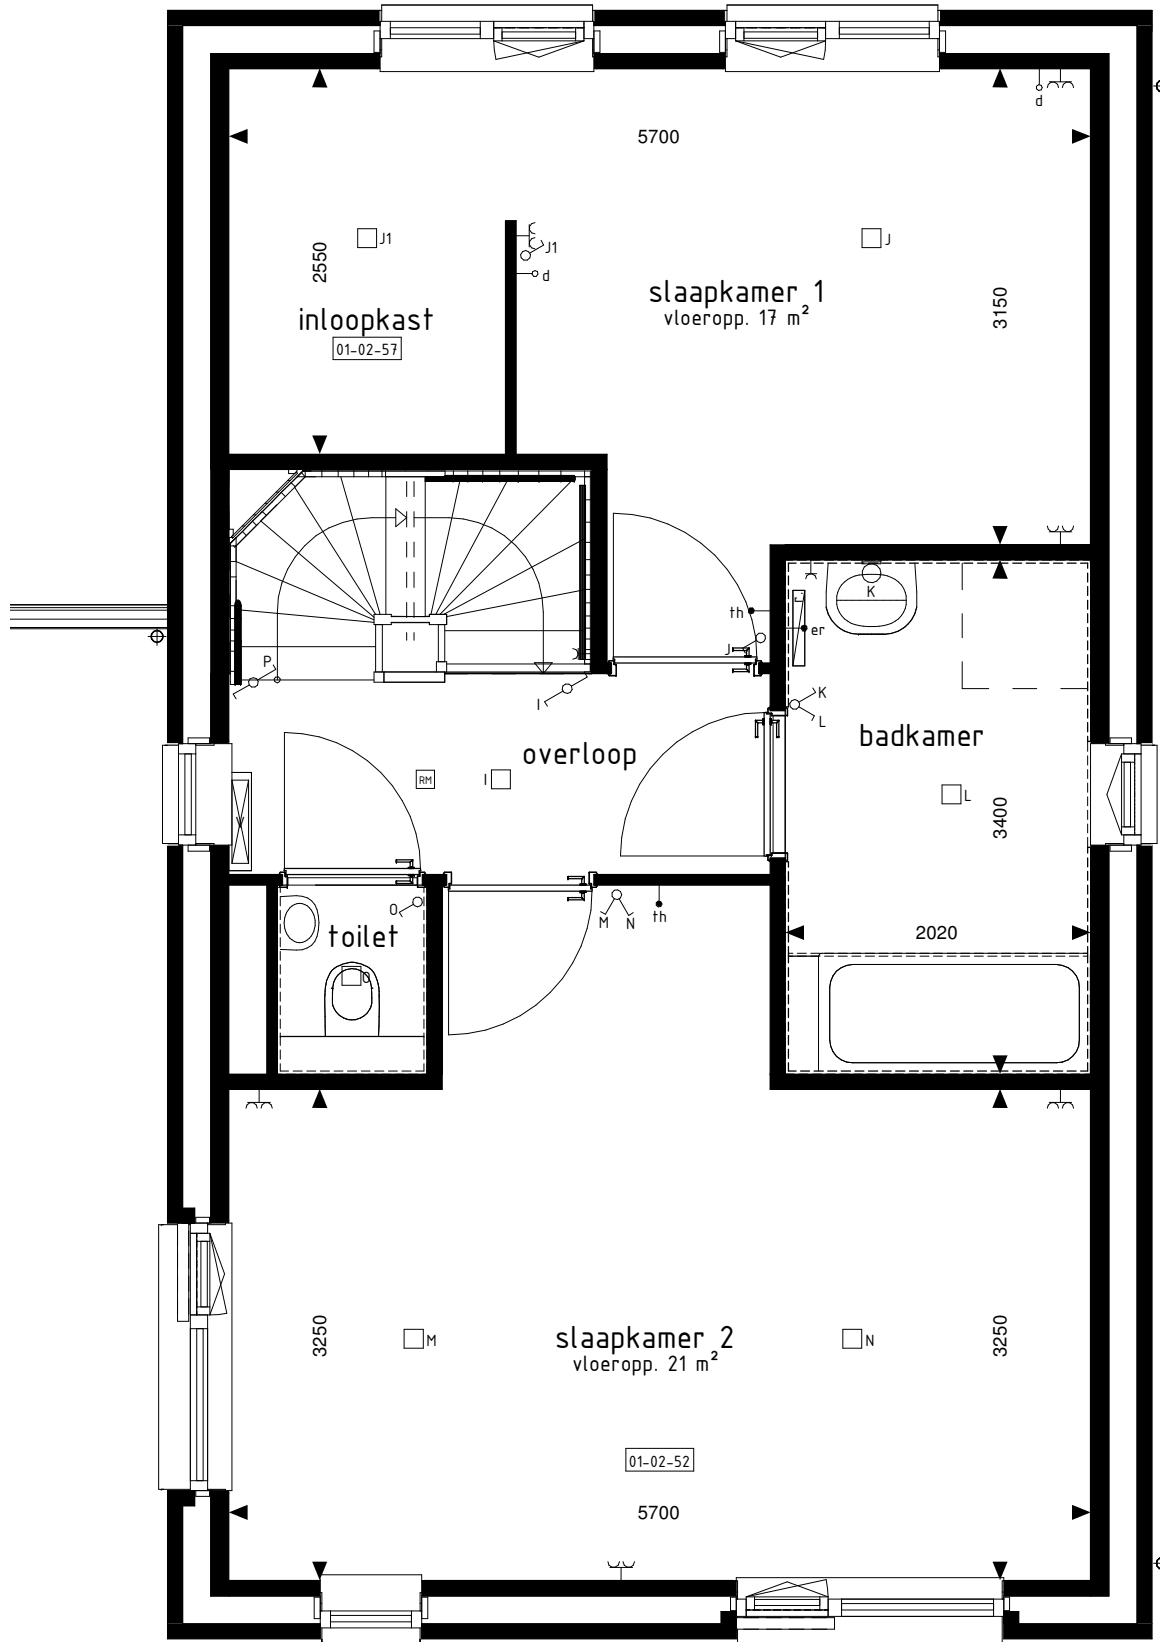

1e VERDIEPING

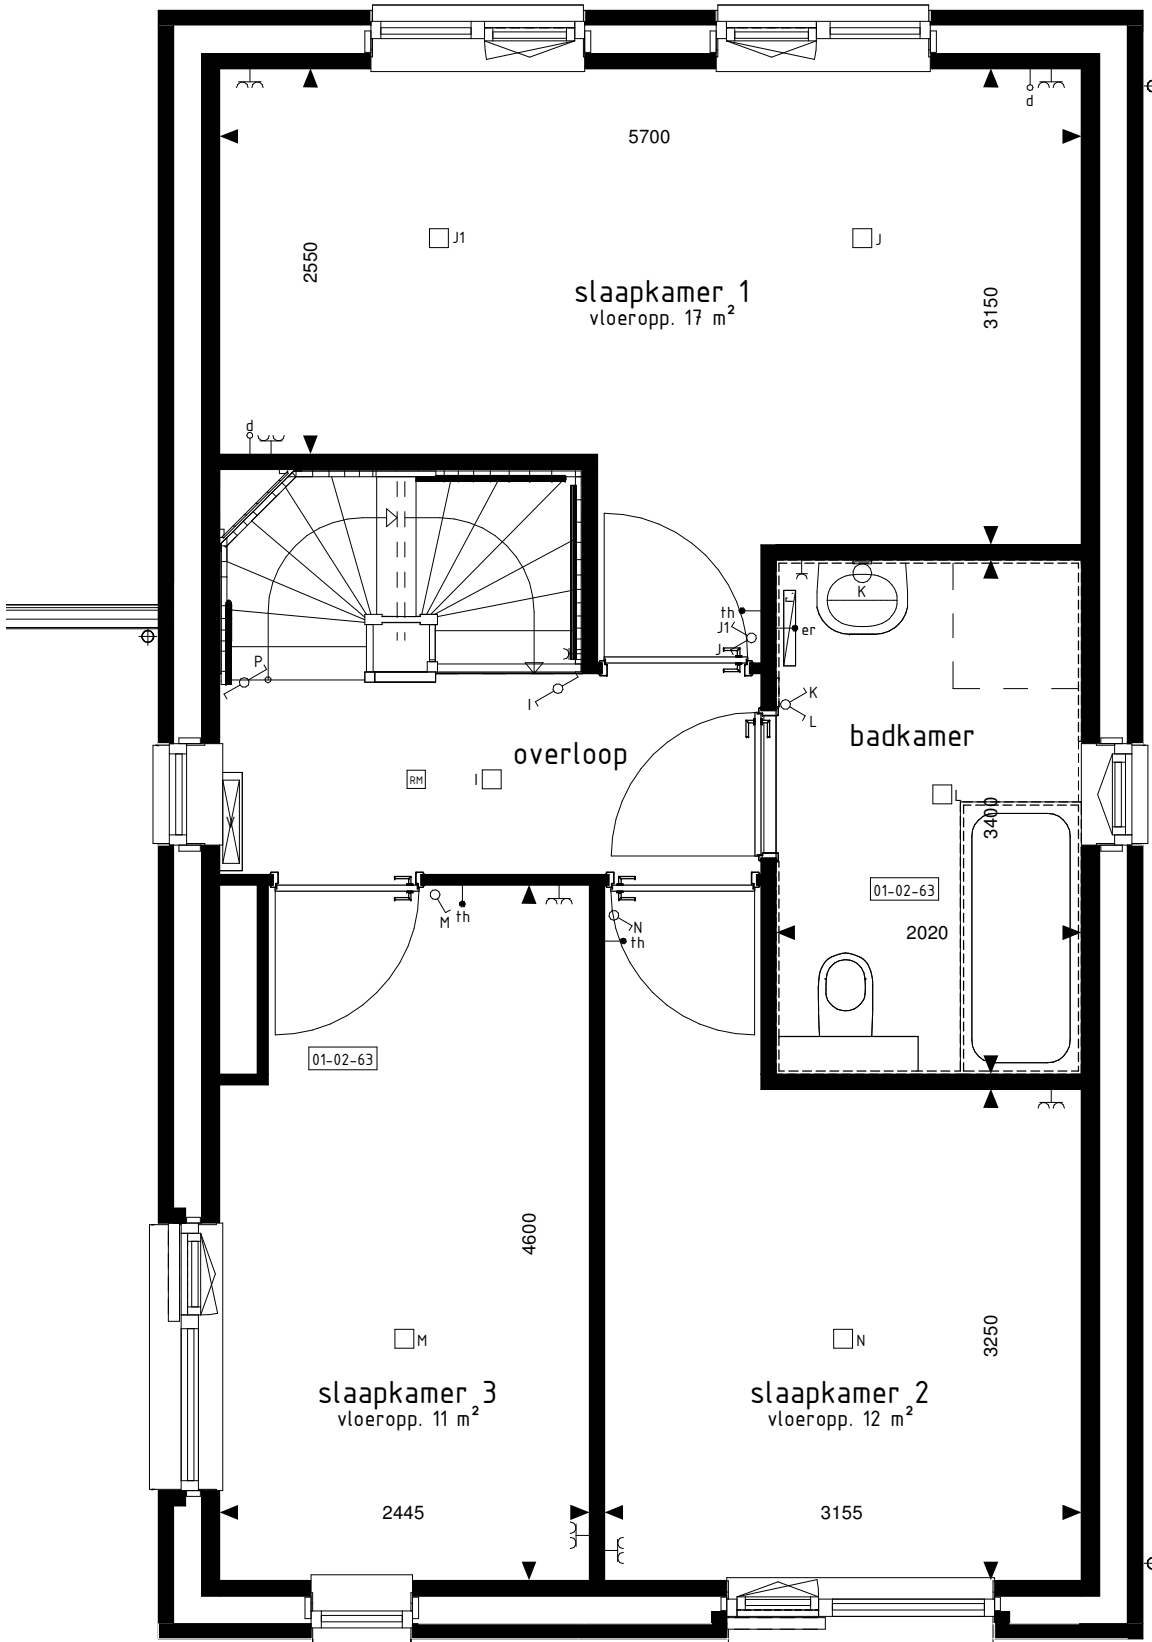

1e VERDIEPING

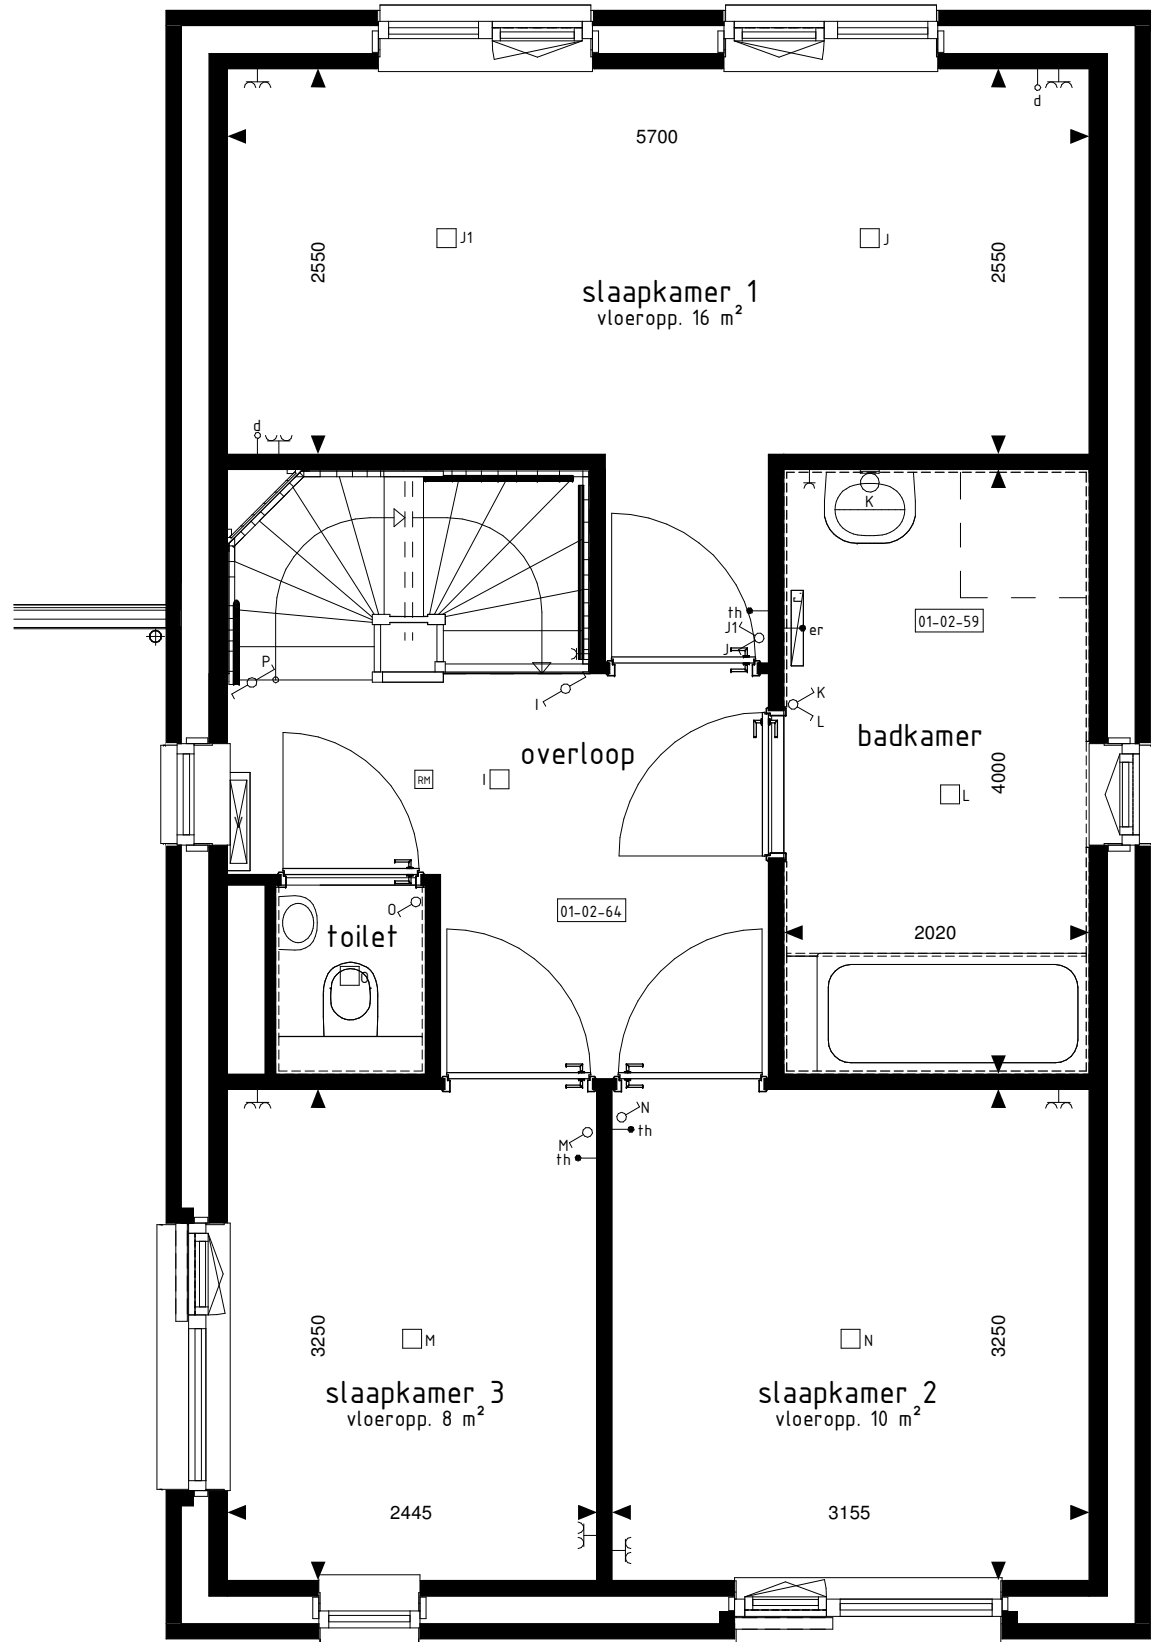


1e VERDIEPING




RECHTERGEVEL



RECHTERGEVEL

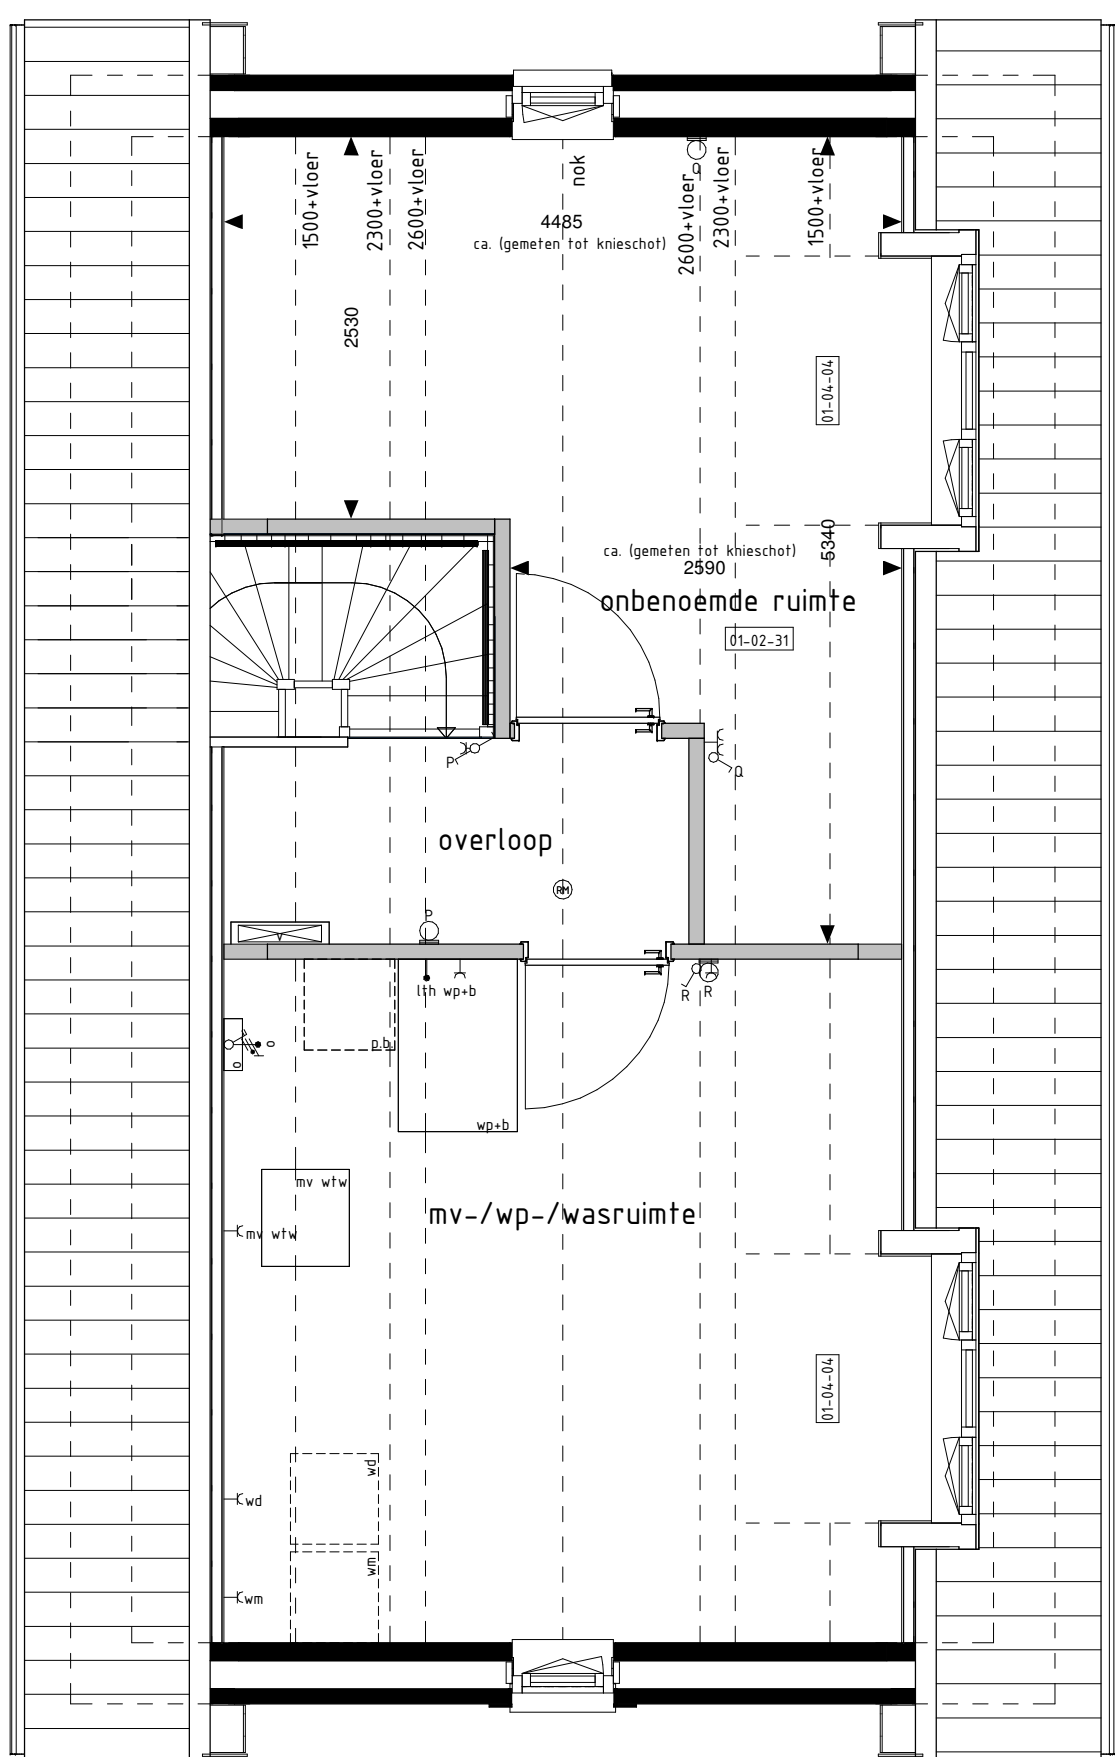

2e VERDIEPING

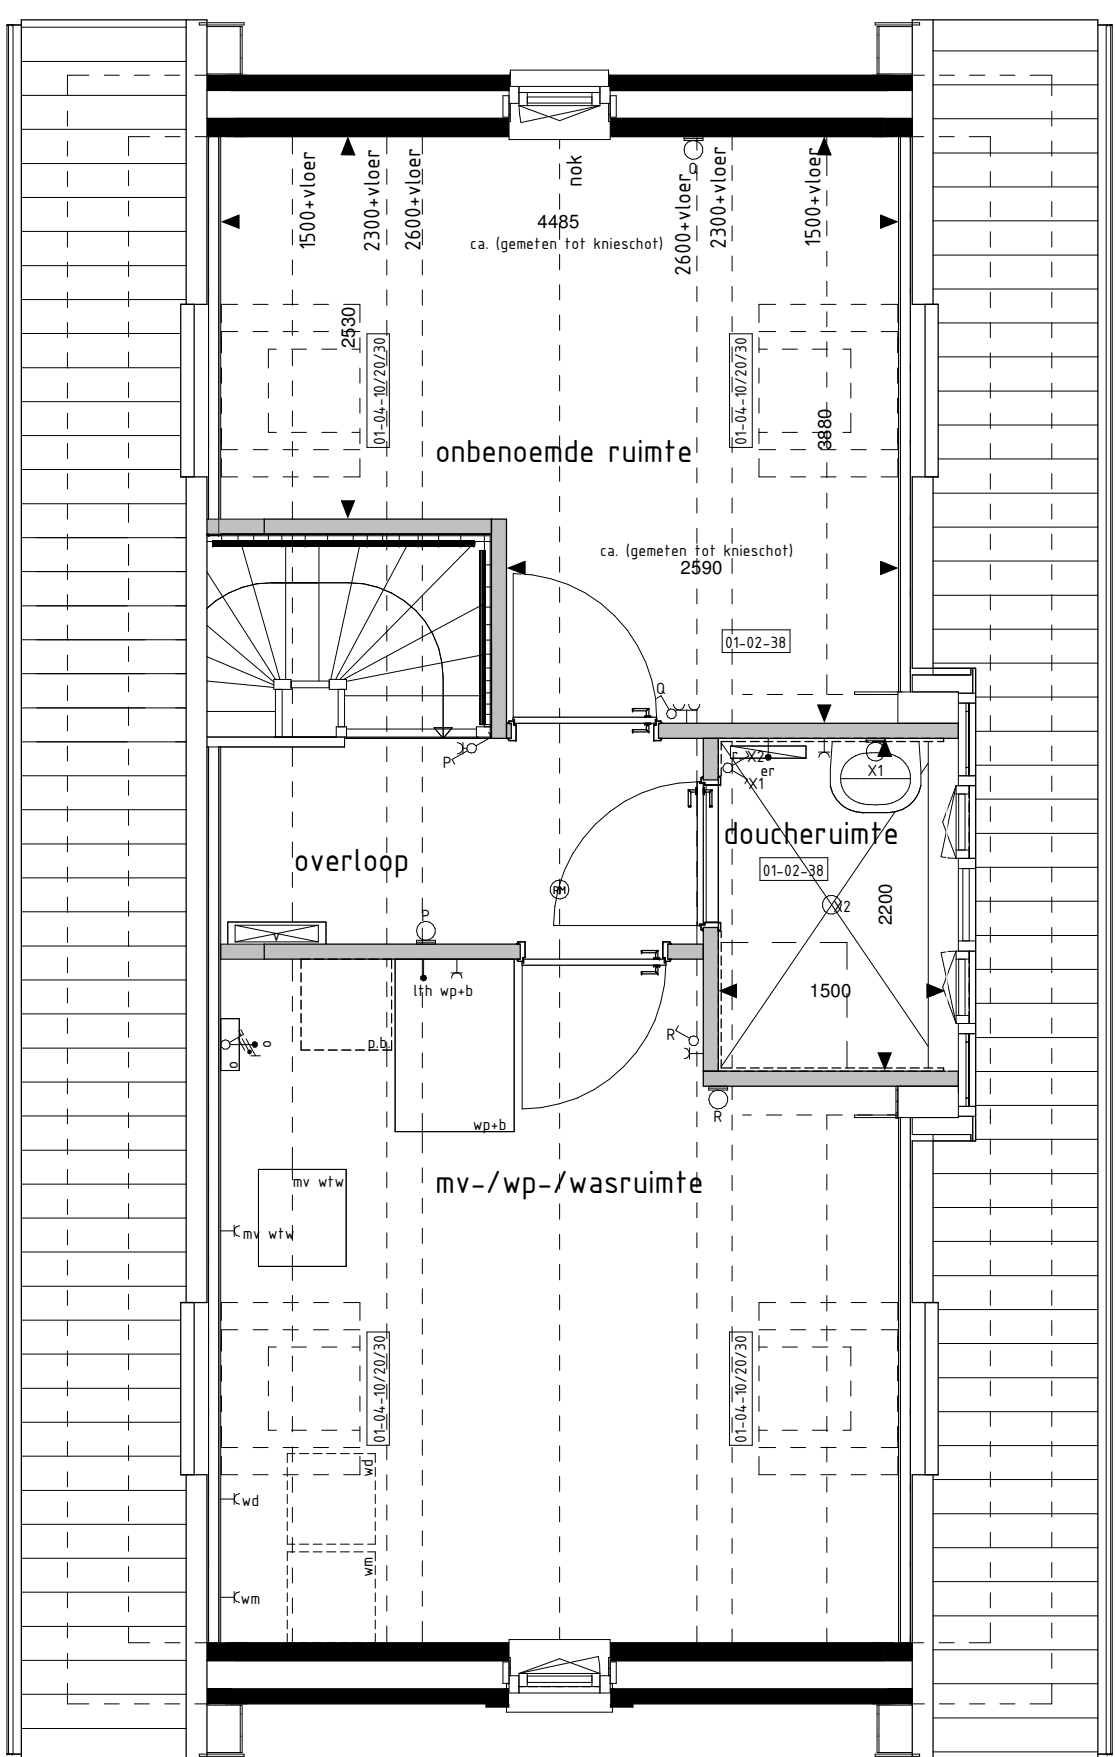

2e VERDIEPING

RENVOOI OPTIES - TKn2-2

- 01-01-01 Uitbreiding 100mm aan achterzijde woning
- 01-01-02 Uitbreiding 140mm aan achterzijde woning
- 01-02-00 Keuken in woonkamer
- 01-02-02 Vergroten entree (inclusief verschuiven toilet)
- 01-02-03 Overloop tussen garage en woning (positie aan zijde achtergevel)
- 01-02-31 Onbenoemde ruimte op 2e verdieping
- 01-02-38 Douche ruimte (inclusief tegelwerk en sanitair) en één onbenoemde ruimte op 2e verdieping (optie is inclusief het plaatsen van een dakraal (incl. meubilair) i.c.m. optie 01-04-04)
- 01-02-52 Samenvoegen slaapkamer 2-3
- 01-02-53 Slaapplaats in slaapkamer 1
- 01-02-59 Vergroten badkamer (inclusief tegelwerk, exclusief aanpassing sanitair)
- 01-02-63 Verplaatsen closet naar badkamer (i.c.m. vergroten slaapkamer 3 en vervallen van separate toilet ruimte op de 1e verdieping (inclusief vervallen tegelwerk, exclusief aanpassing sanitair)
- 01-02-64 Vergroten van overloop (incl. meubilair) i.c.m. optie 01-02-03
- 01-02-83 Trapkast zonder vergroten entree en toegang vanuit entree
- 01-02-86 Trapkast i.c.m. optie 01-02-02
- 01-02-90 Vaste kast (incl. meubilair) i.c.m. optie 01-02-02
- 01-03-01 Schuifpui in achtergevel (p.v. basis kozijn)
- 01-03-03 Overloop garage achtergevel verplaatsen naar zijgevel
- 01-04-04 Dakkapel in zijgevel (breedte ca. 800mm)
- 01-04-06 Dakvenster (br.n. ca. 110x180mm)
- 01-04-08 Dakvenster (br.n. ca. 180x180mm)
- 01-04-30 Dakvenster (br.n. ca. 550x180mm)

- ☐ ELE-01 ☐ ELE-02 ☐ ELE-03 ☐ ELE-06 ☐ ELE-07
- ☐ ELE-09 ☐ ELE-20 ☐ ELE-21 ☐ ELE-26

BOUWKUNDIG RENVOOI

- ☐ schiedlaar enkel
- ☐ schiedlaar dubbel
- ☐ wisselschakelaar
- ☐ regeling mech. ventilatie
- ☐ plafondlichtpunt
- ☐ plafondlichtpunt opbouw
- ☐ wandlichtpunt
- ☐ rookmelder
- ☐ rookmelder opbouw
- ☐ geaard wandcontactdoos enkel
- ☐ geaard wandcontactdoos dubbel opbouw
- ☐ geaard wandcontactdoos dubbel volledig inbouw
- ☐ schak
- ☐ deurbel
- ☐ aansluitpunt data/telefoon/tv/visie (loos)
- ☐ aansluitpunt kooktoestel (loos)
- ☐ aansluitpunt kooktoestel (loos)
- ☐ aansluitpunt boiler (loos)
- ☐ aansluitpunt thermostaat
- ☐ aansluitpunt thermostaat cv
- ☐ aansluitpunt elektrische radiator
- ☐ aansluitpunt omvormer f.v.v. zonnepanelen
- ☐ aansluitpunt warmtepomp
- ☐ aansluitpunt wasmachine
- ☐ aansluitpunt wasdroger
- ☐ aansluitpunt gebalanceerde ventilatie-unit
- ☐ aansluitpunt keukenmeubel + lichtpunt
- ☐ radiator
- ☐ vloerverwarming installatie
- ☐ opstelplaats wasmachine
- ☐ opstelplaats wasdroger
- ☐ opstelplaats kookkast
- ☐ opstelplaats boiler
- ☐ opstelplaats gebalanceerde ventilatie-unit
- ☐ opstelplaats warmtepomp + boiler
- ☐ opstelplaats warmtepomp
- ☐ opstelplaats boiler
- ☐ posities optioneel extra boiler
- ☐ opstelplaats omvormer f.v.v. zonnepanelen
- ☐ zonnepanelen (positie indicatief)
- ☐ buitenkraan met schroefput
- ☐ buitenkraan
- ☐ schroefput

De voor uw woning van toepassing zijnde symbolen zijn opgenomen in de plattegronden.

Opties: gevelaanzichten en plattegronden

Woningtype:
D1

AARLESCH ERFEN

Project : BEST, FASE 2, 32 KOOPWONINGEN

Bouwnummers : 217

Schaal : zie tekening

Datum : 29 juli 2022

Tekeningnummer : VK-218



Van Wonnoot
Bouwendrijf B.V.
Postbus 4
5386 ZG GELFEN
T: 073-5344400
W: www.vanwonnoot.nl