




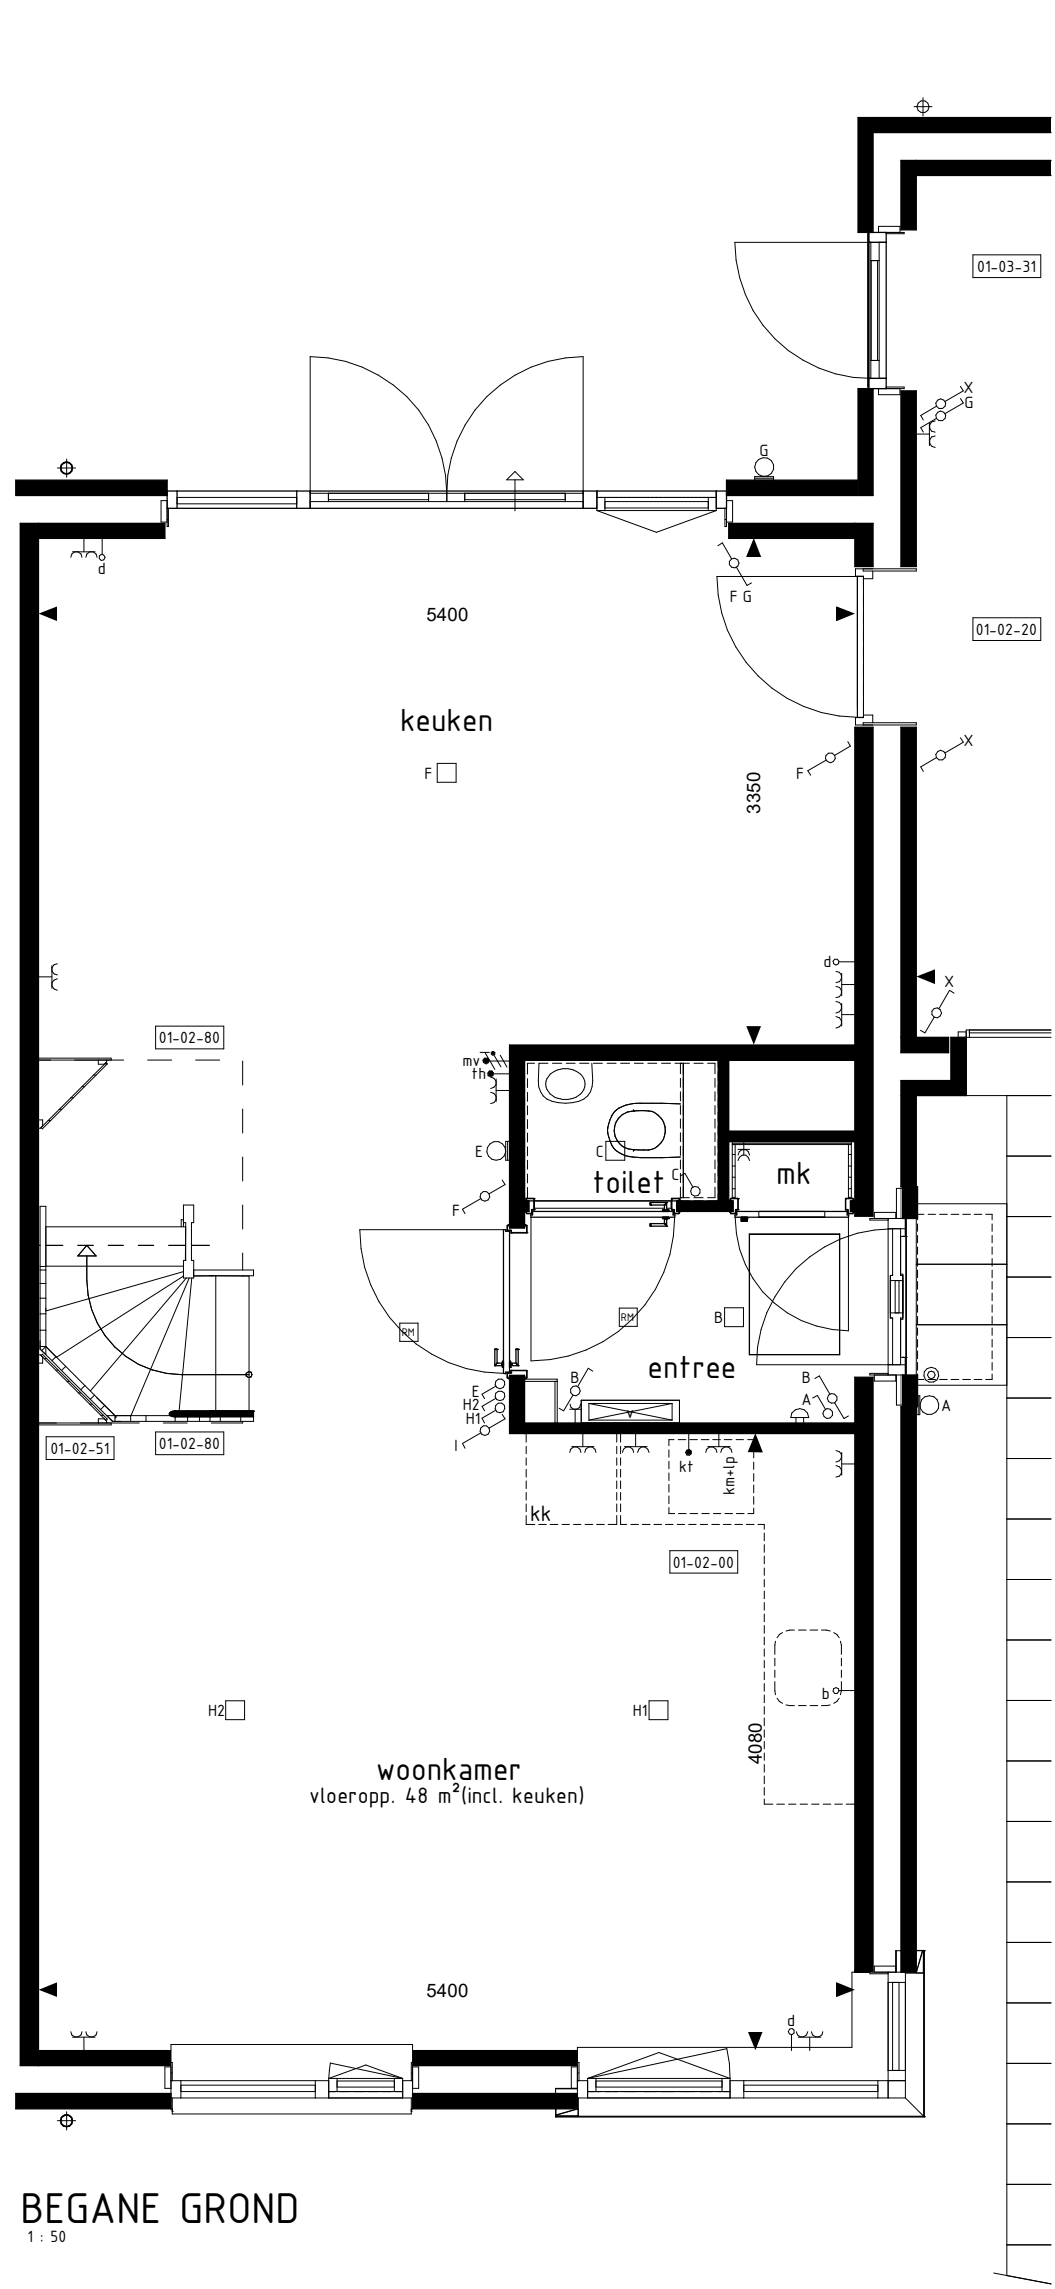


BEGANE GROND

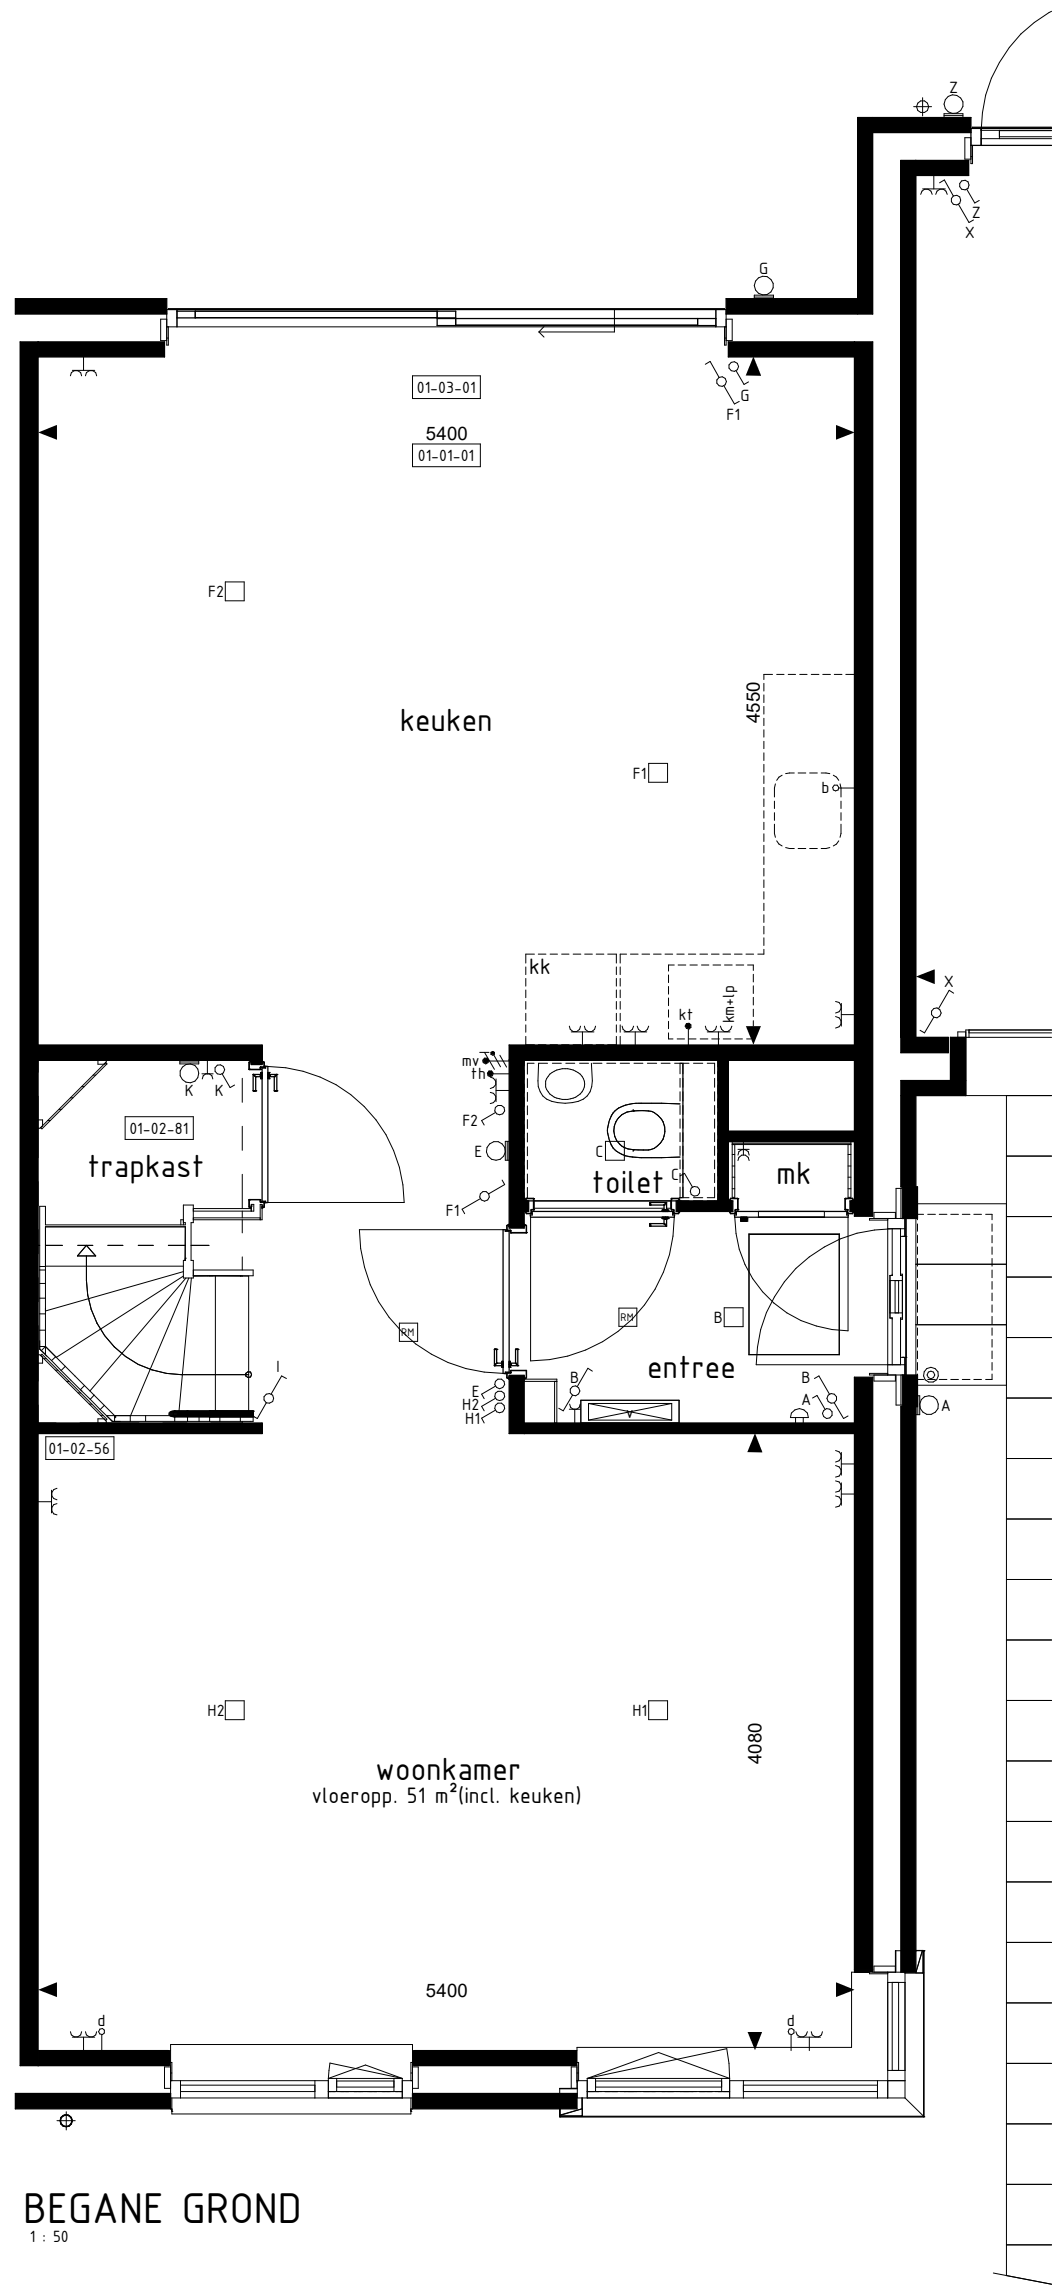

BEGANE GROND

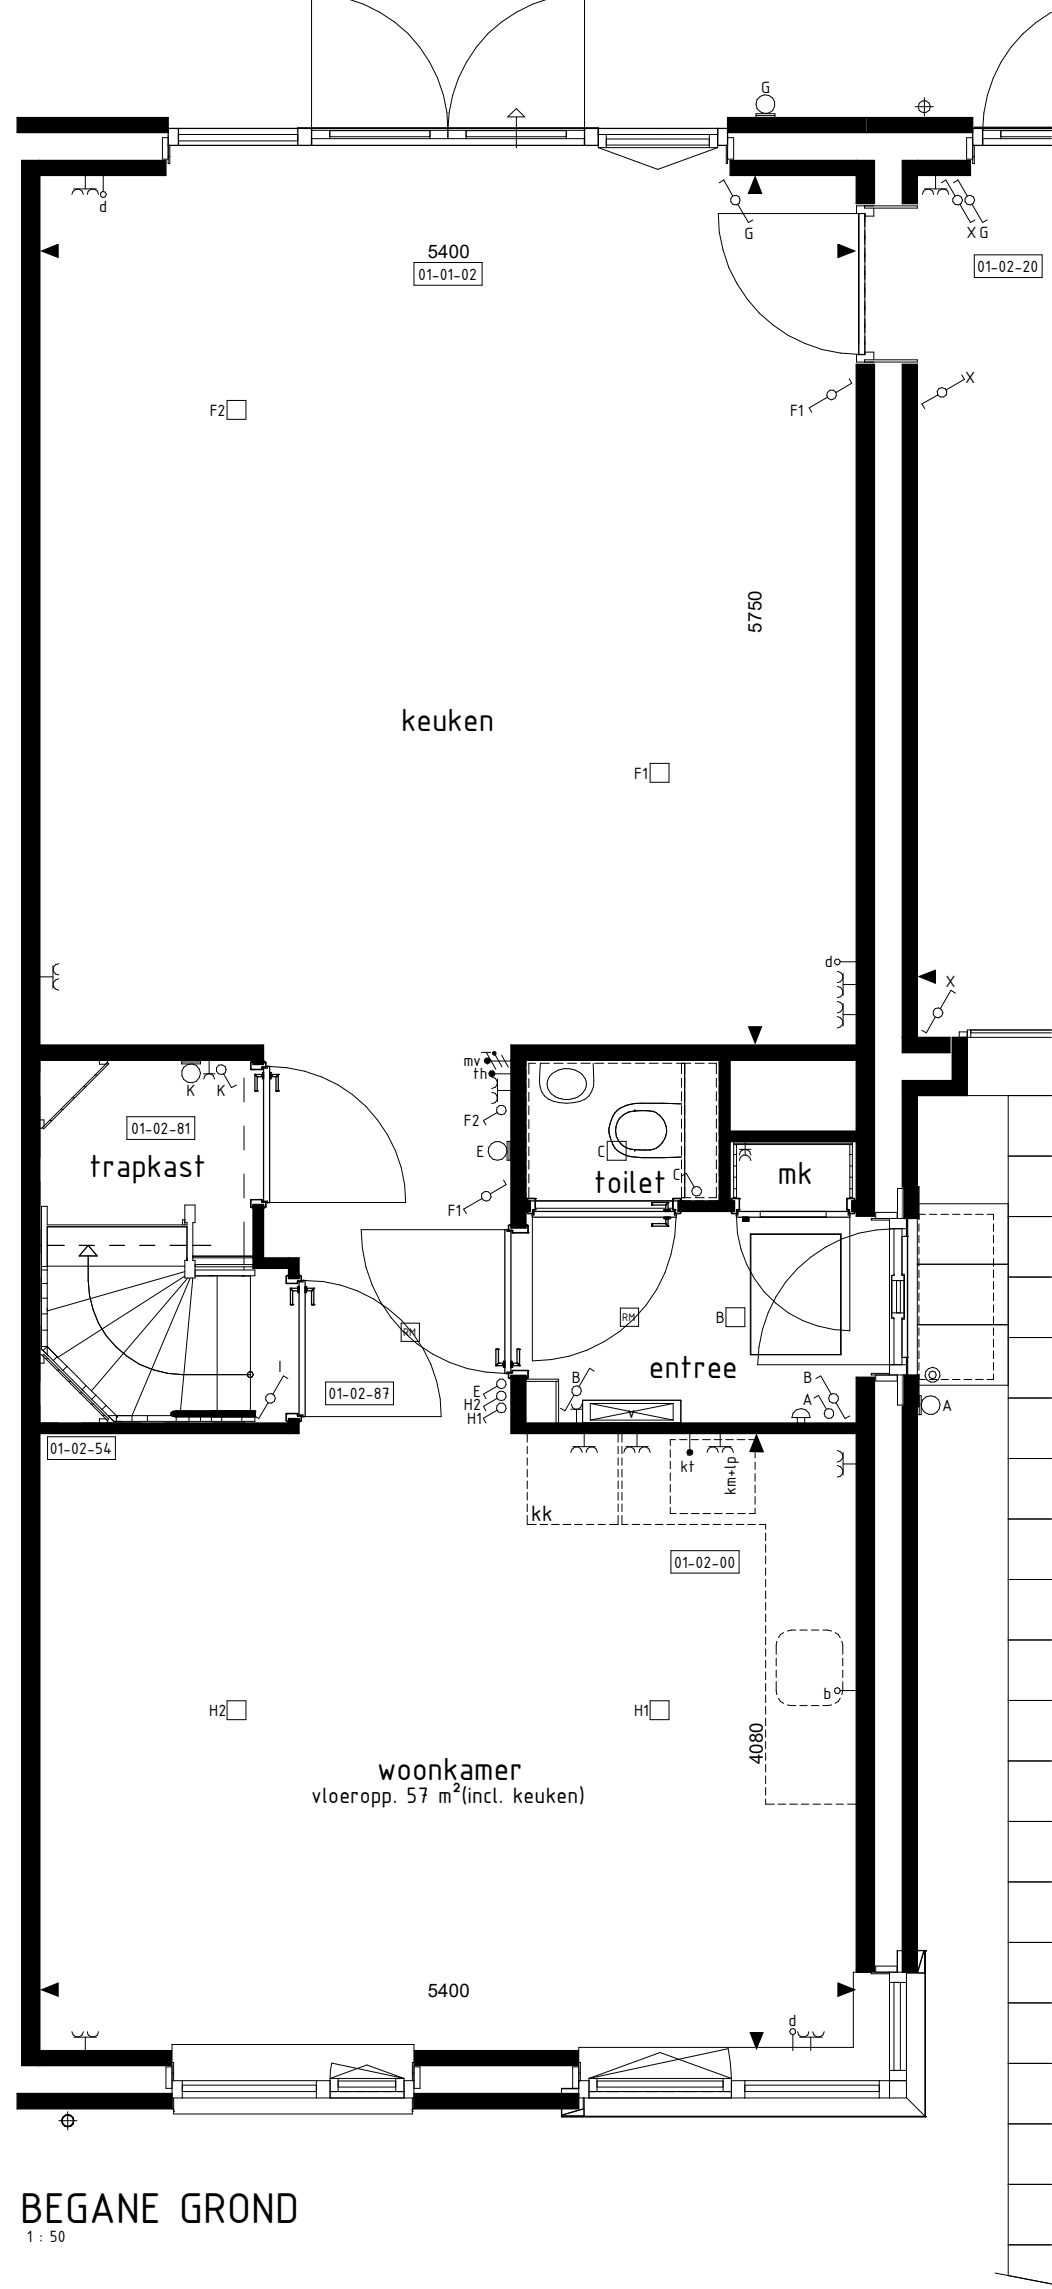

BEGANE GROND

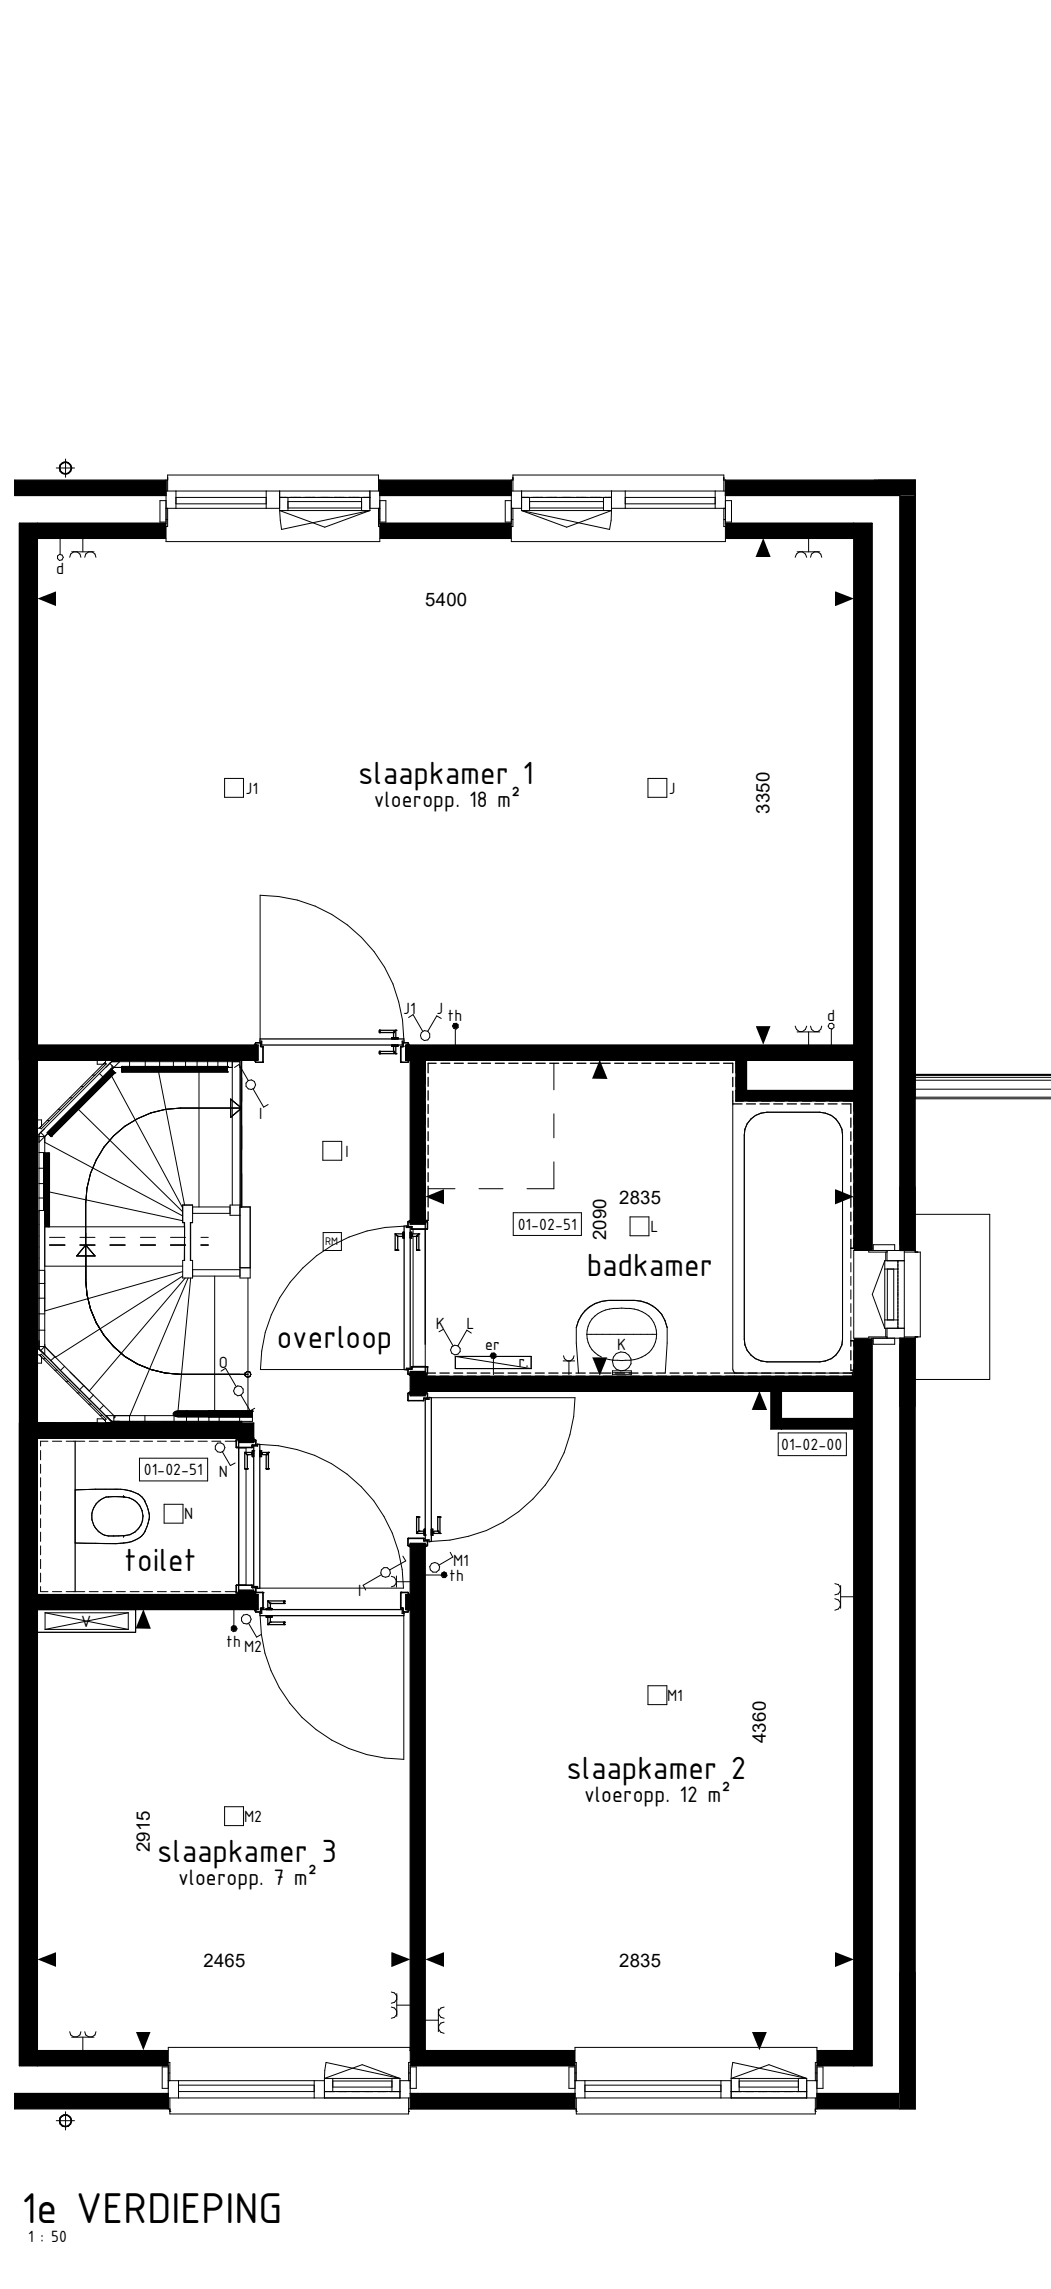


1e VERDIEPING




VOORGEVEL




ACHTERGEVEL

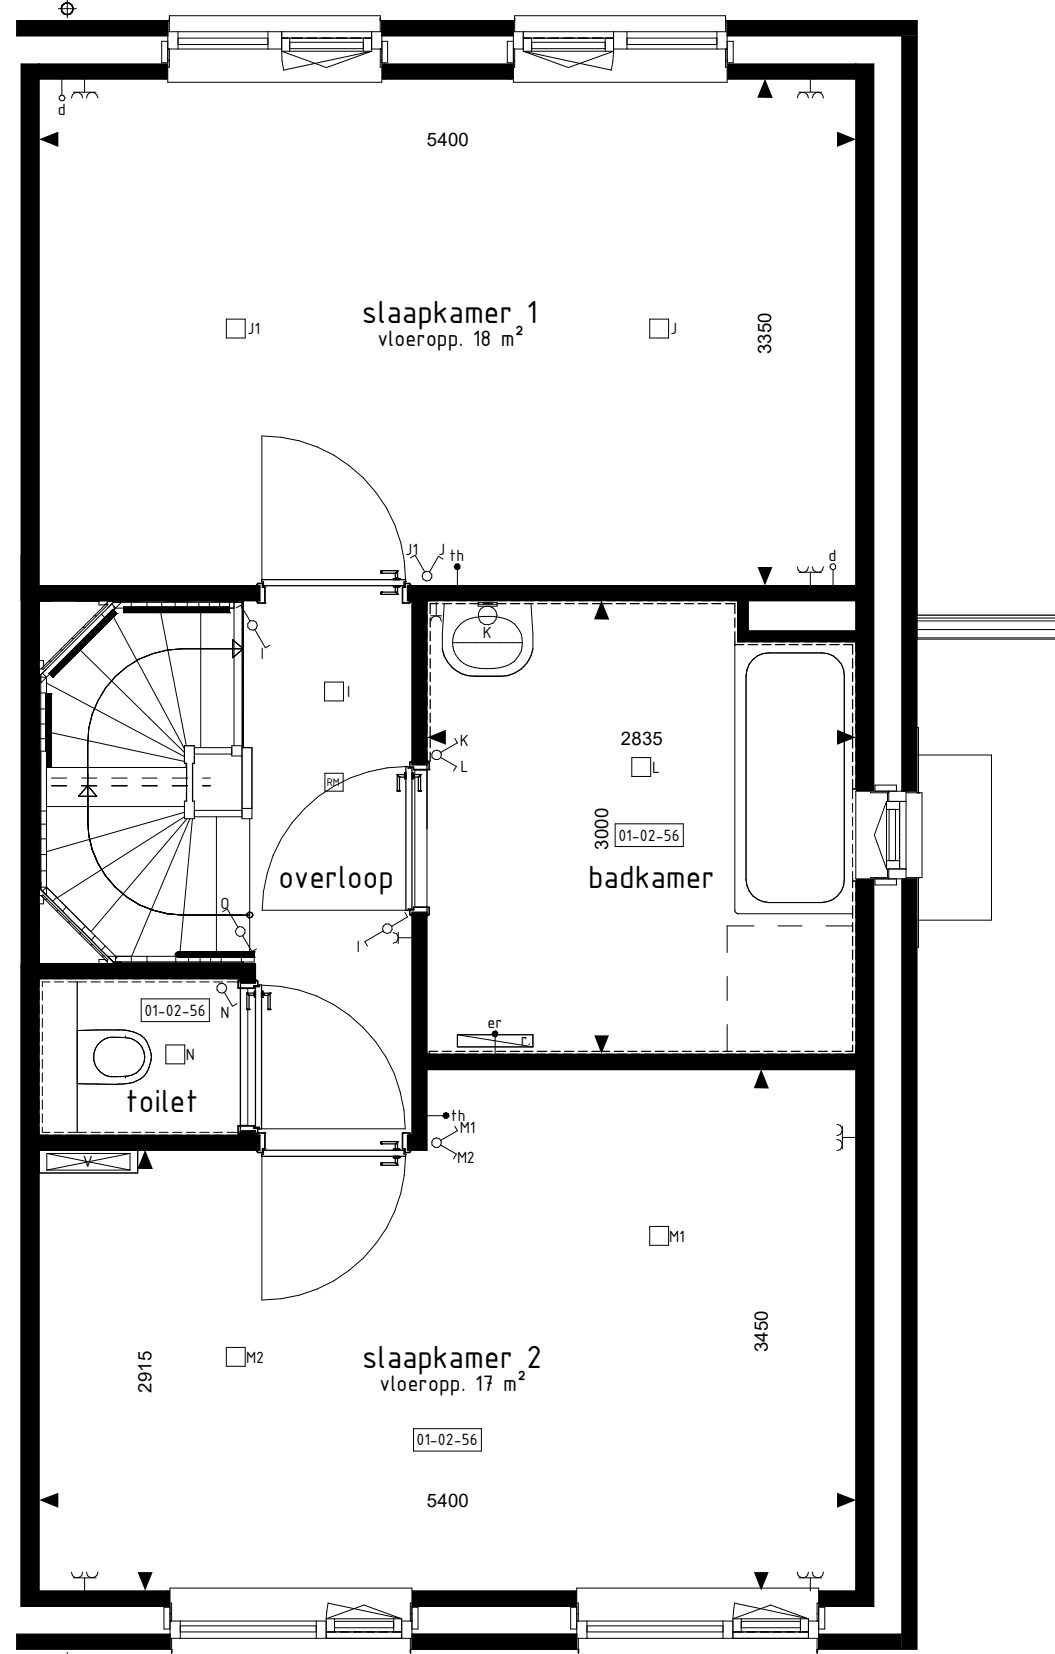


1e VERDIEPING

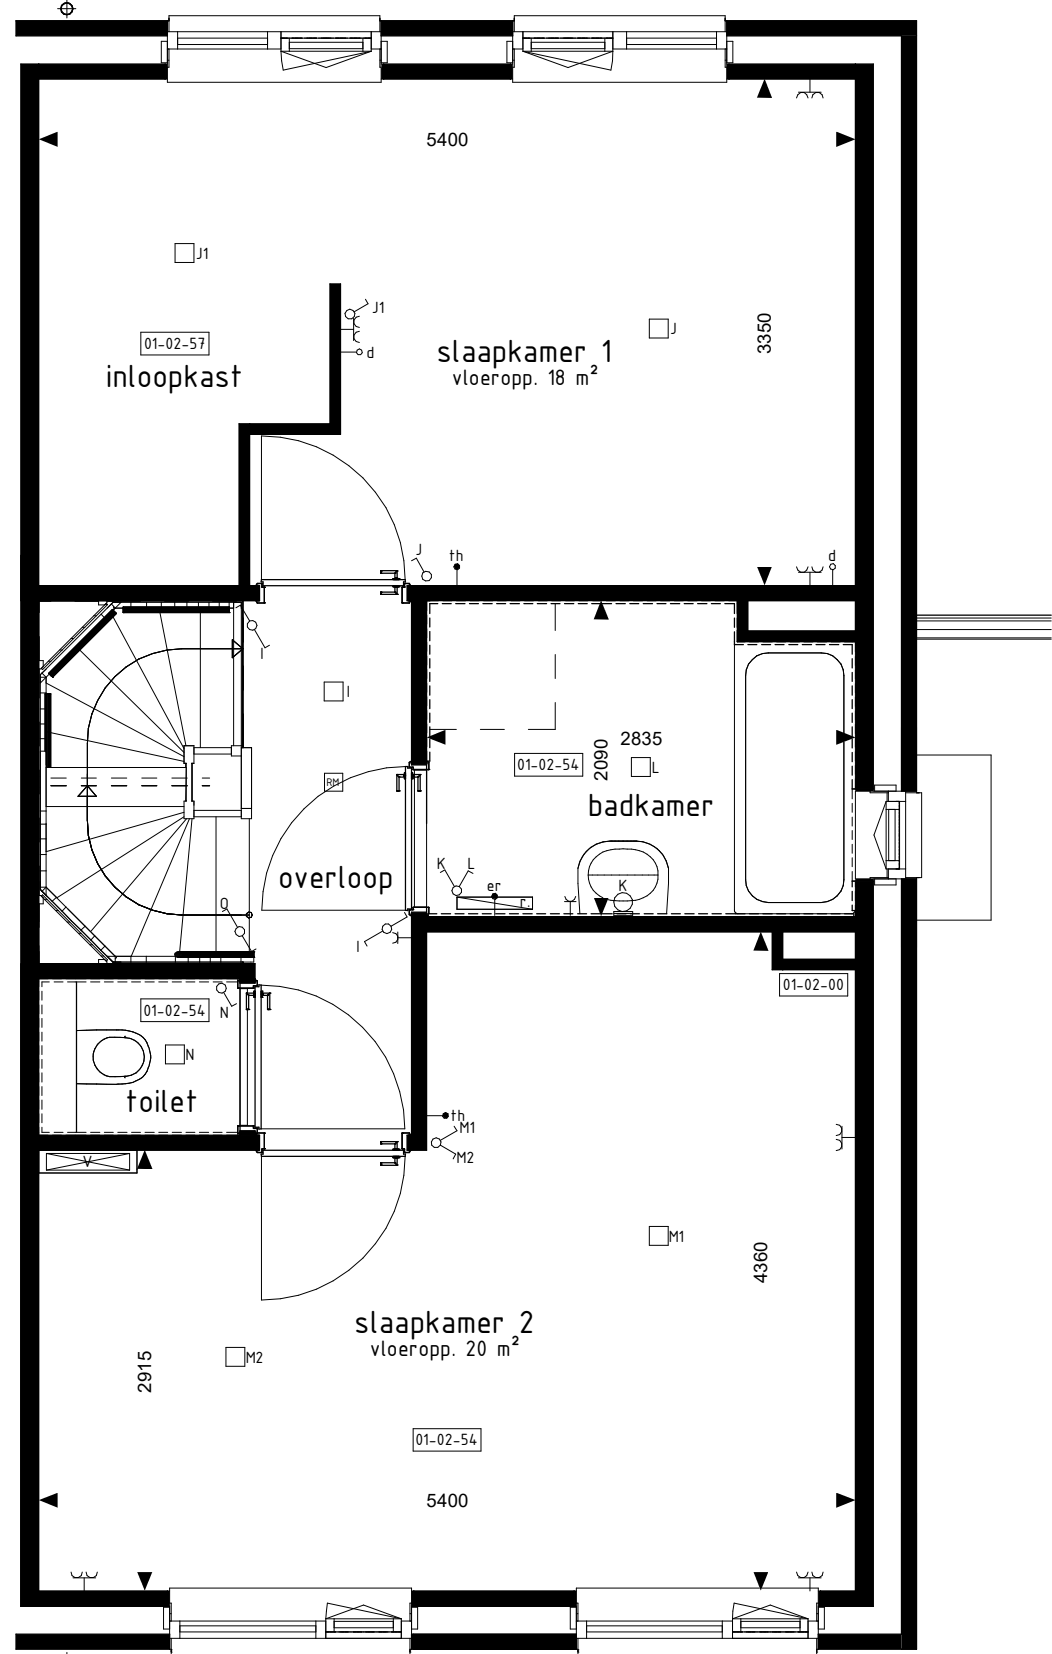

1e VERDIEPING

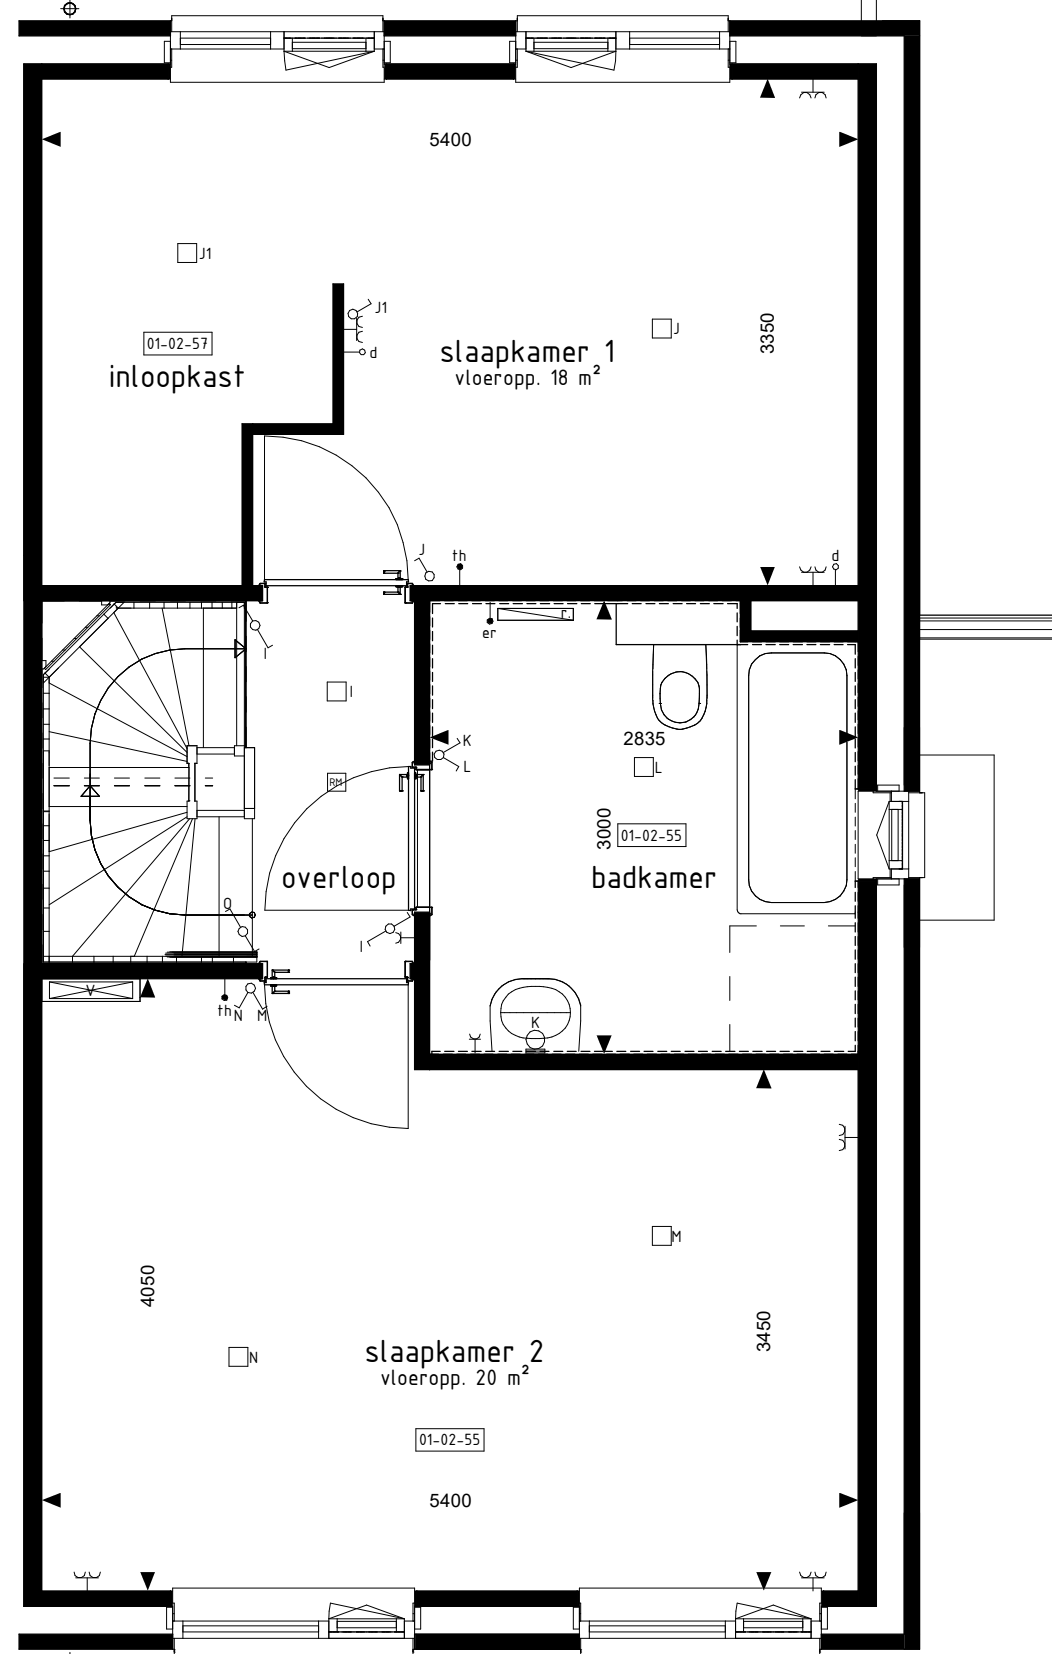


1e VERDIEPING

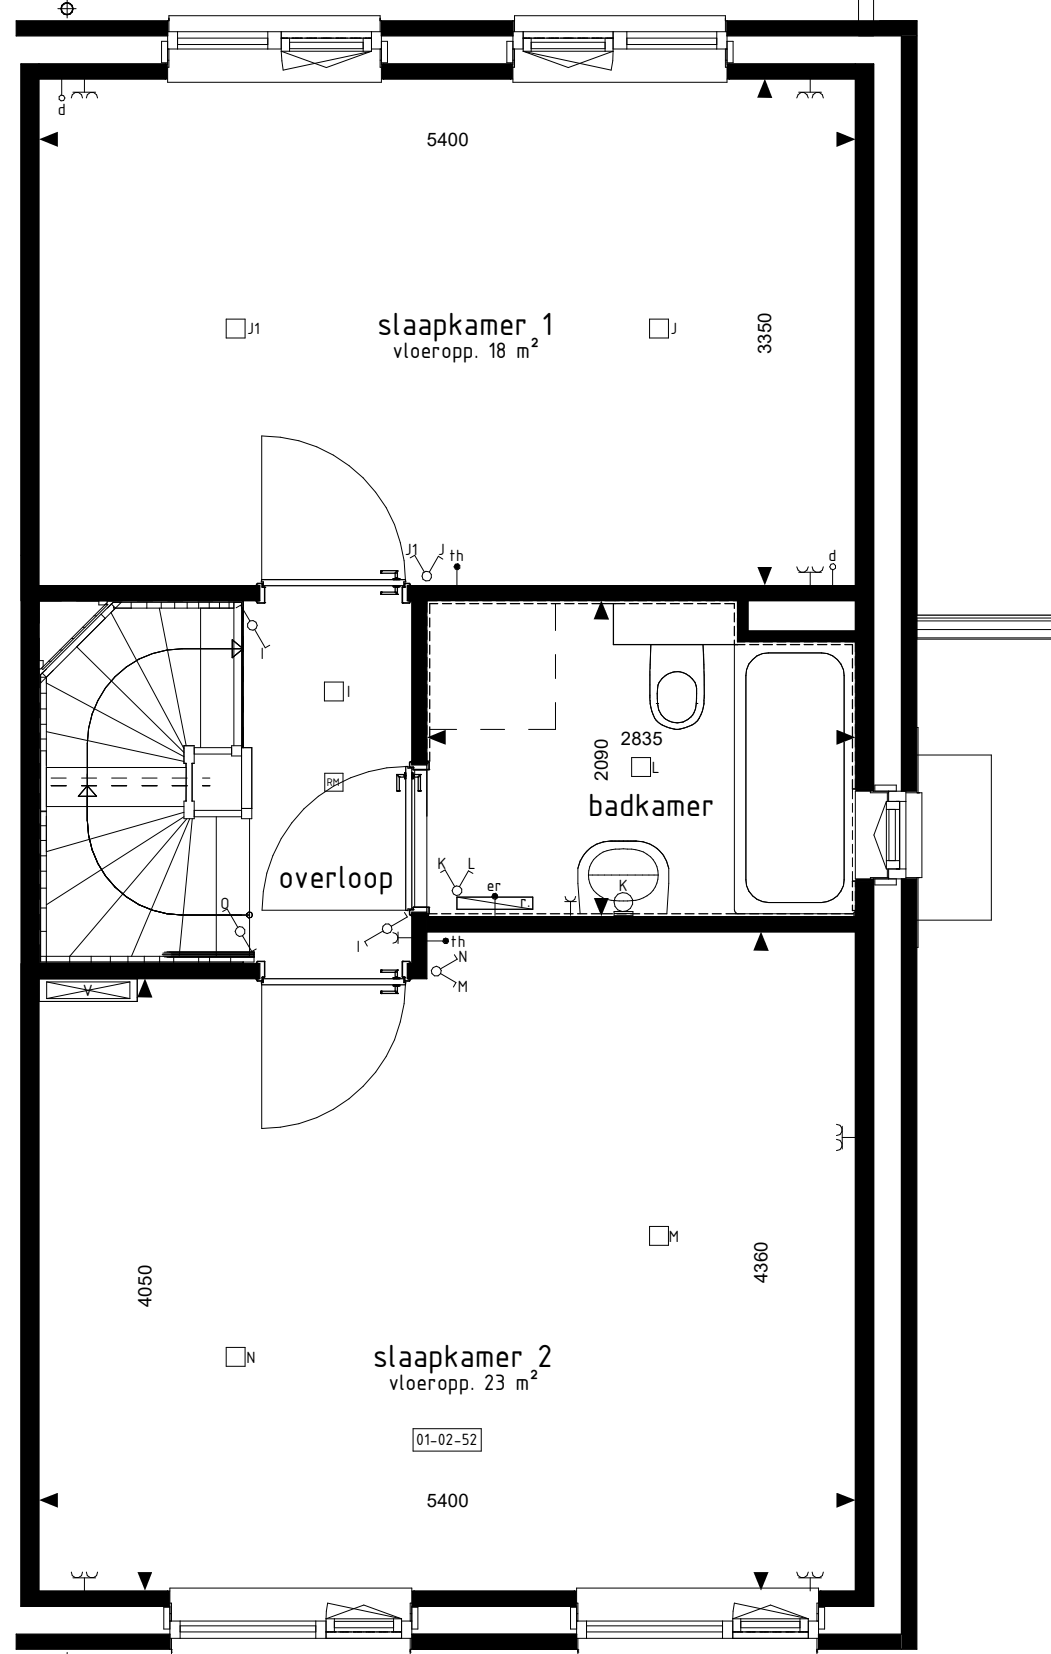


1e VERDIEPING




ACHTERGEVEL

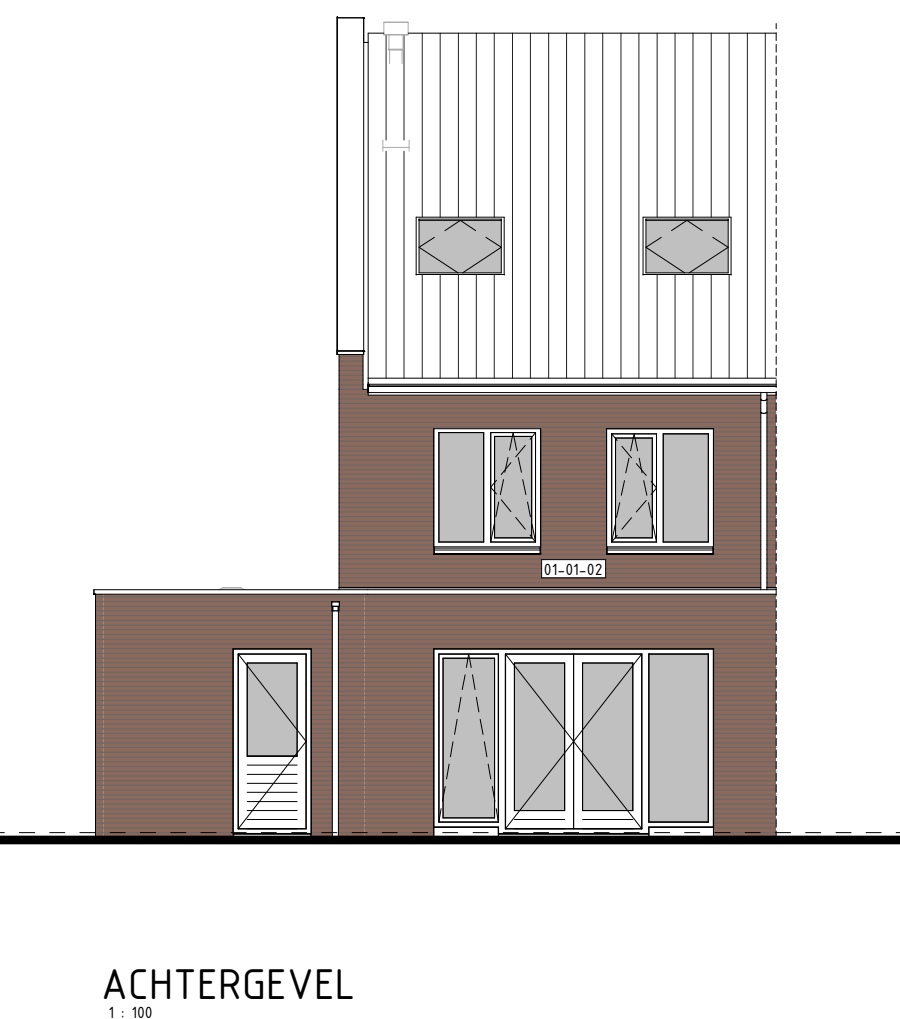


ACHTERGEVEL

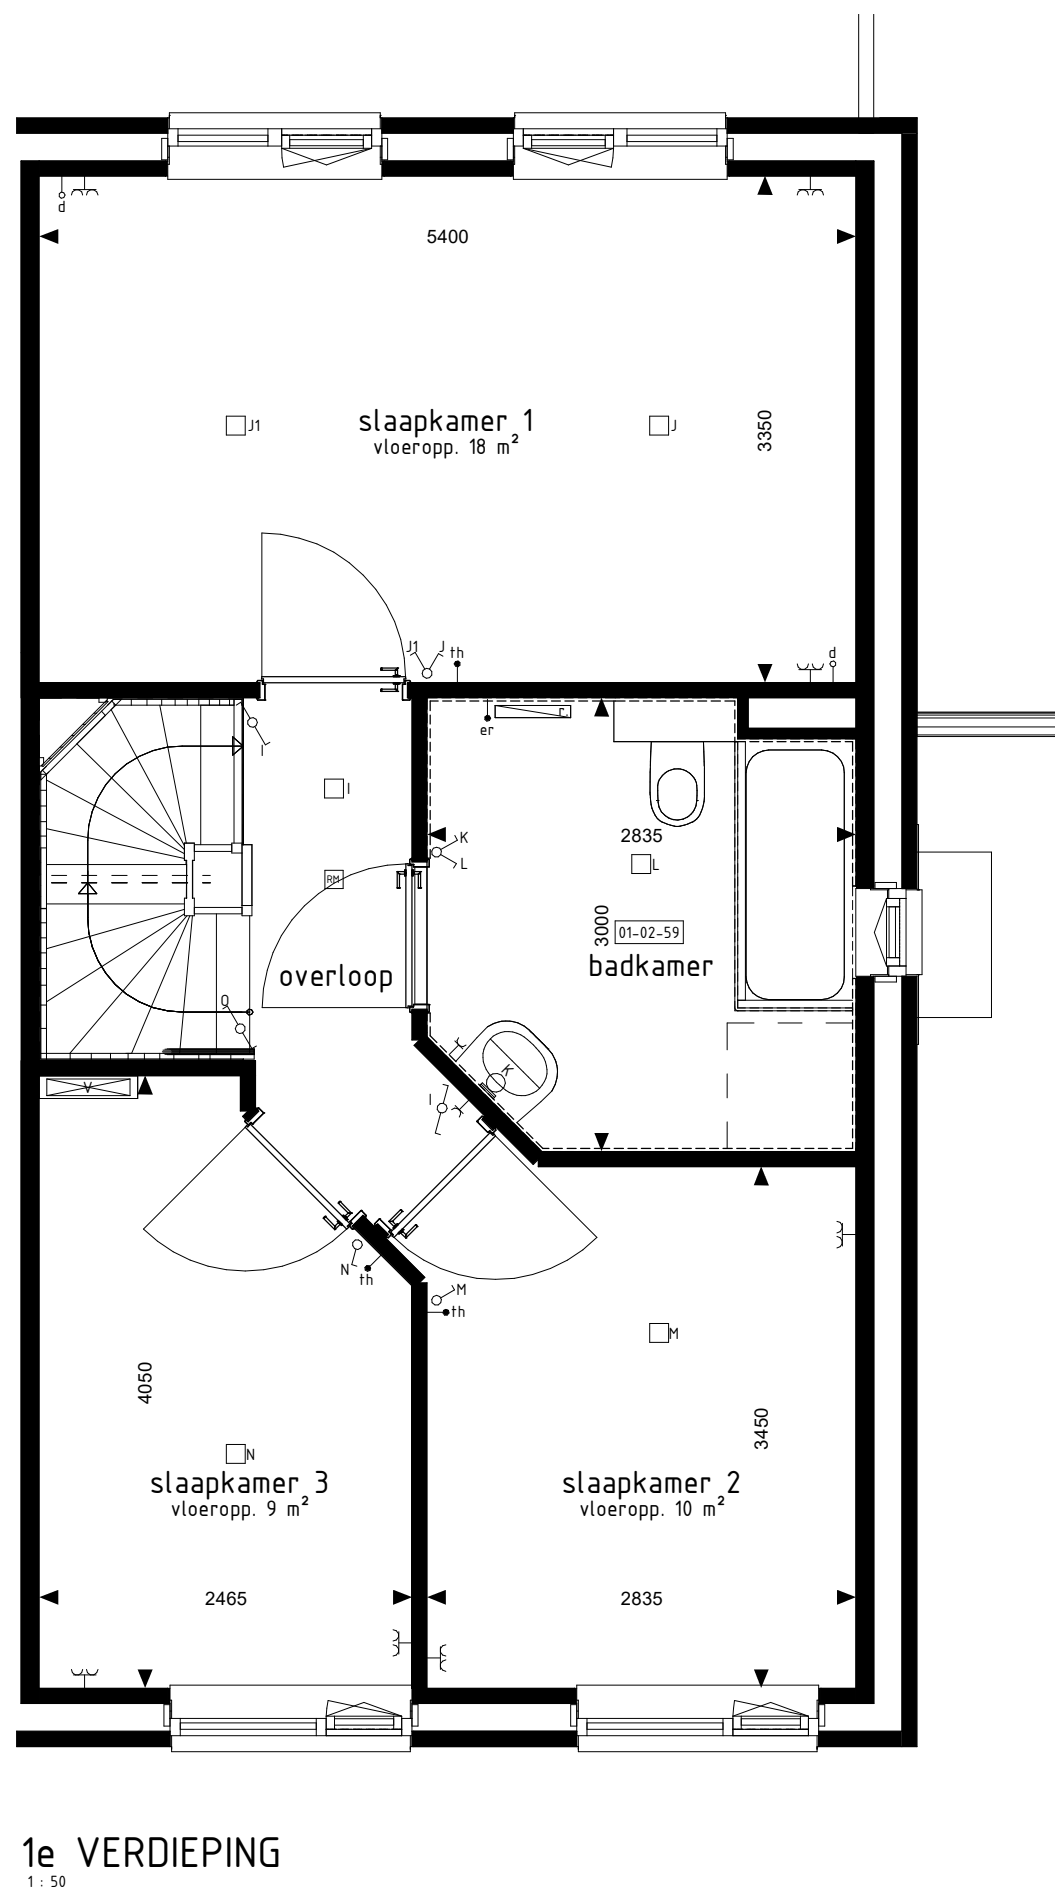


1e VERDIEPING

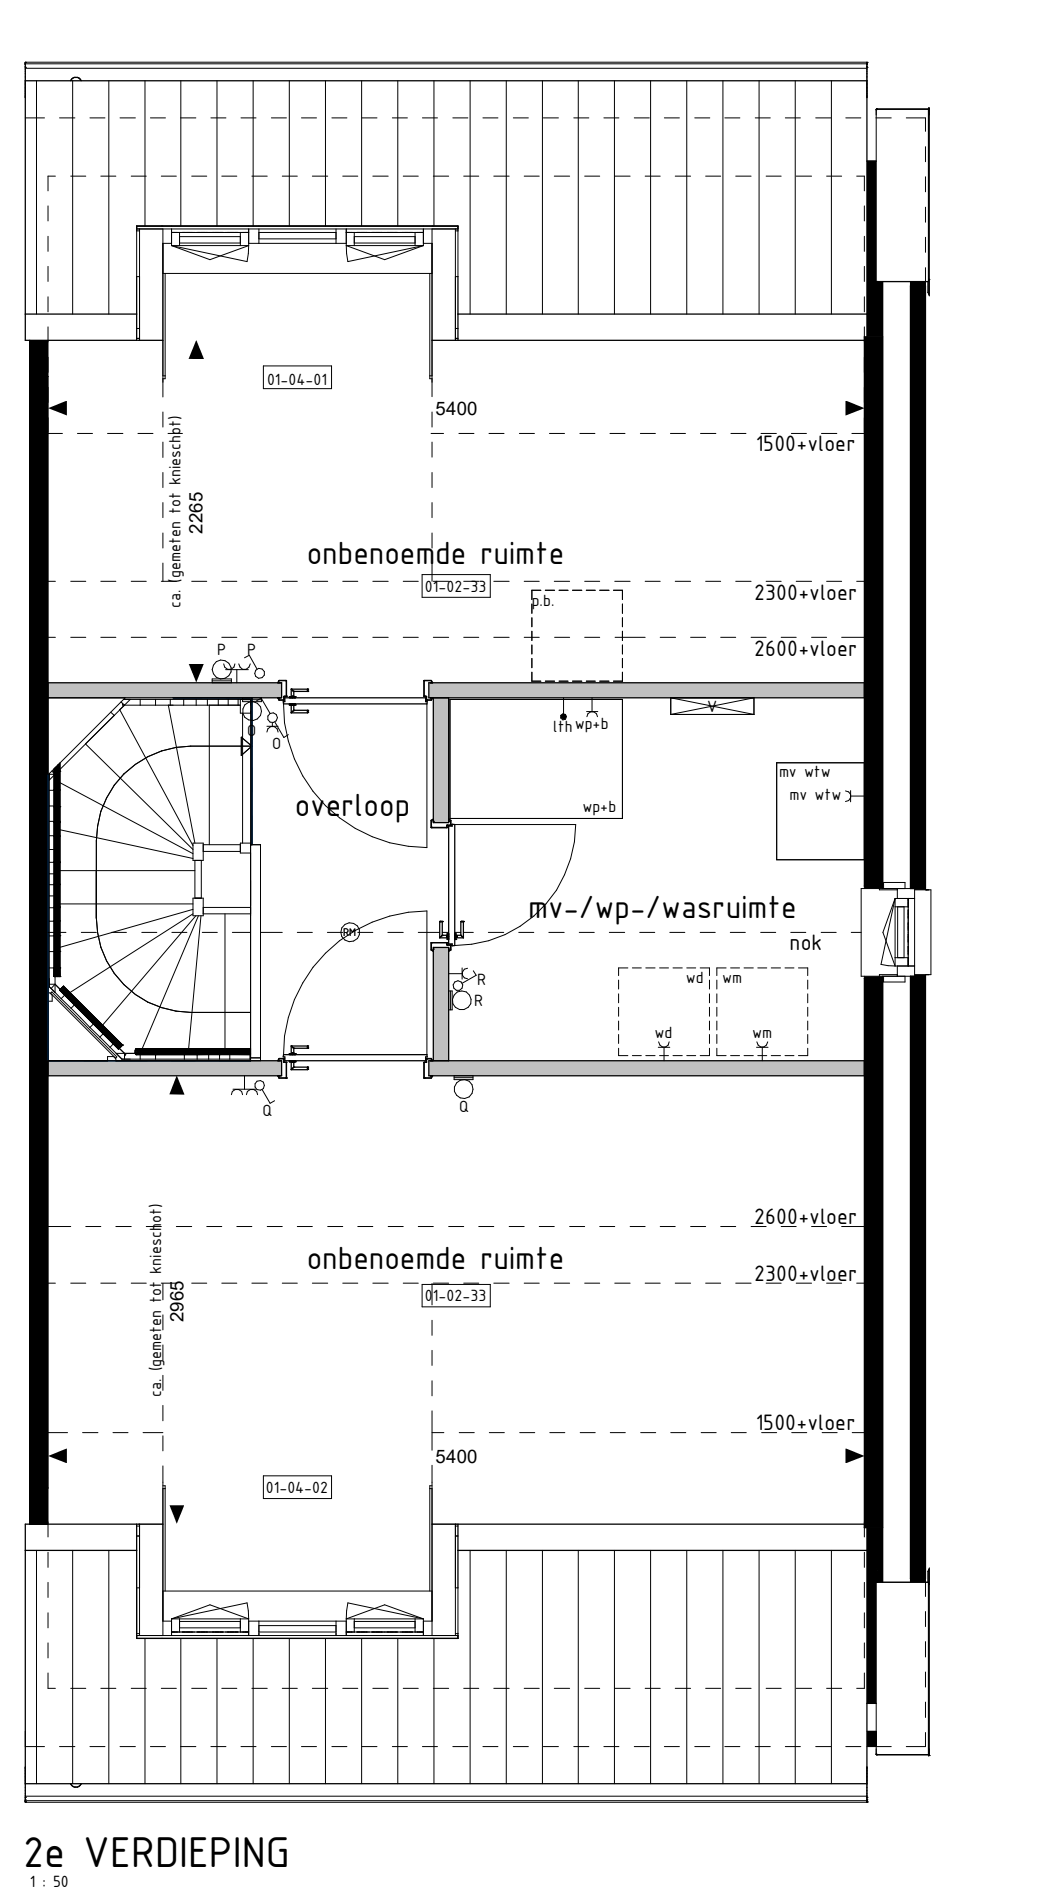

2e VERDIEPING

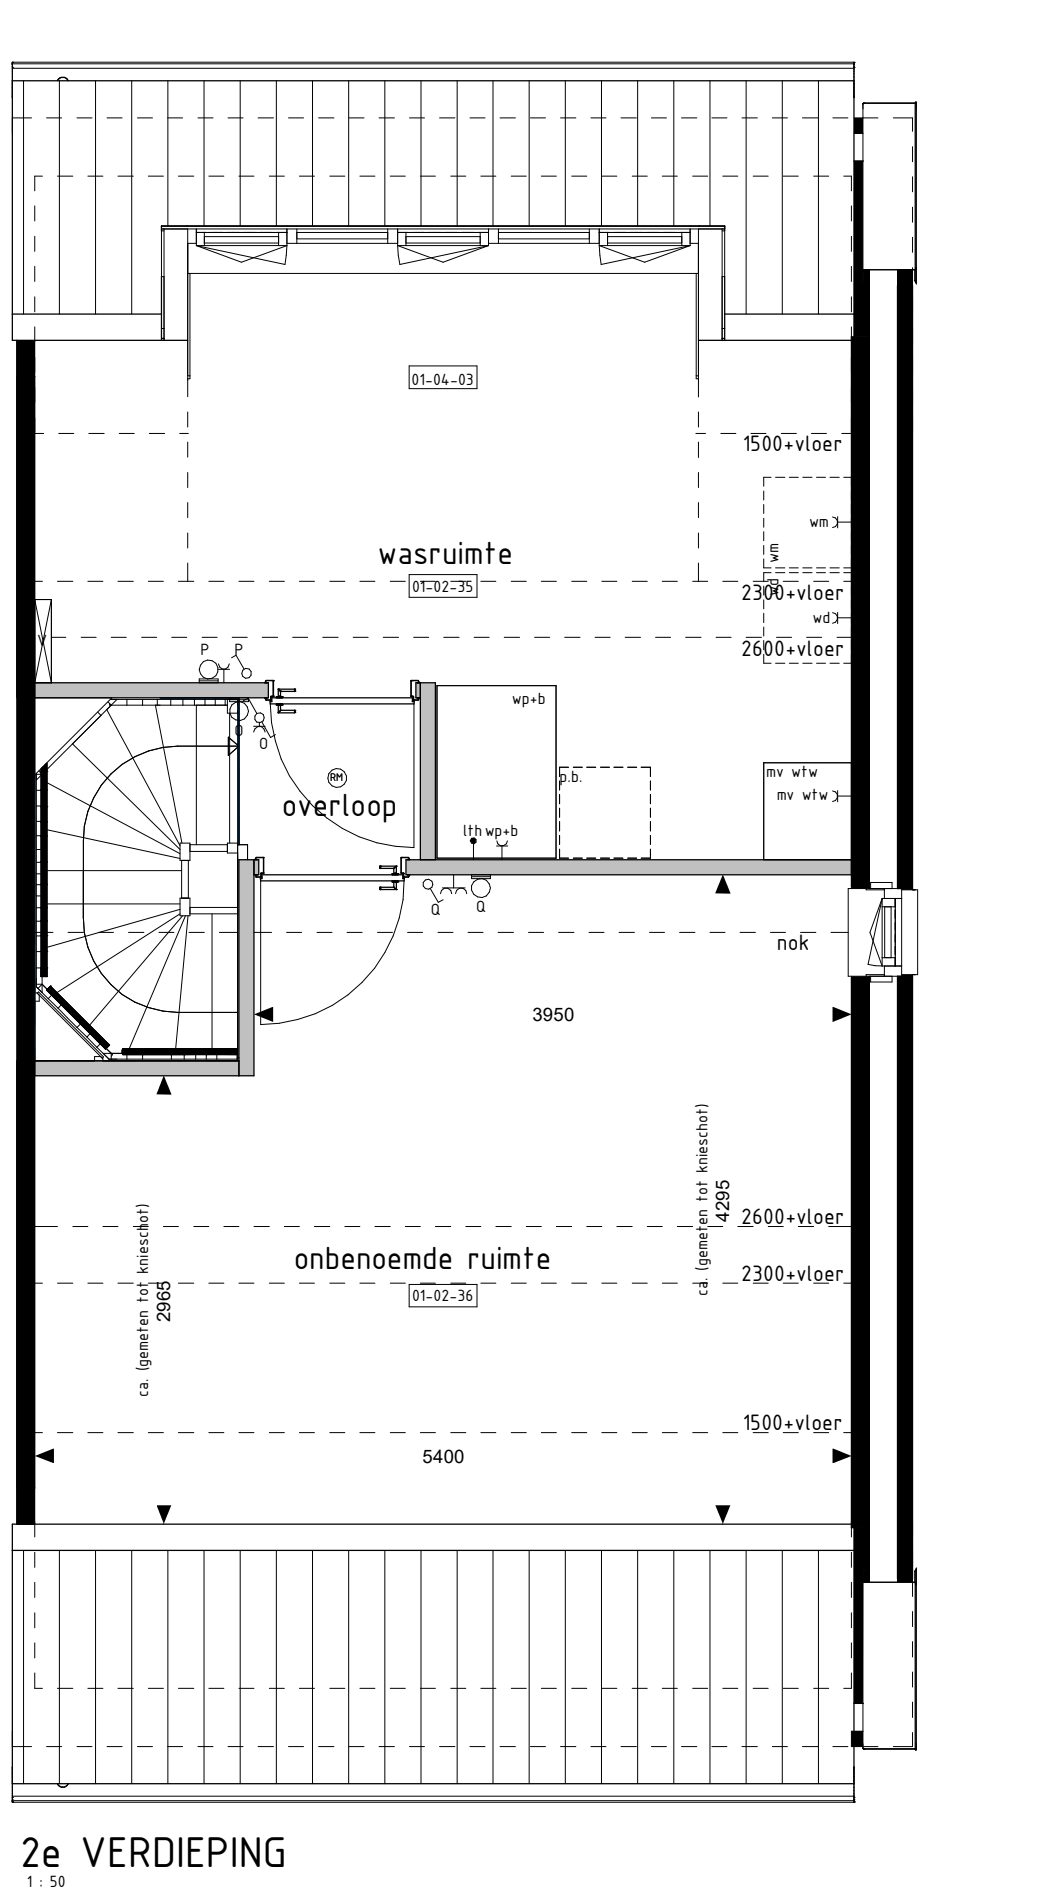

2e VERDIEPING

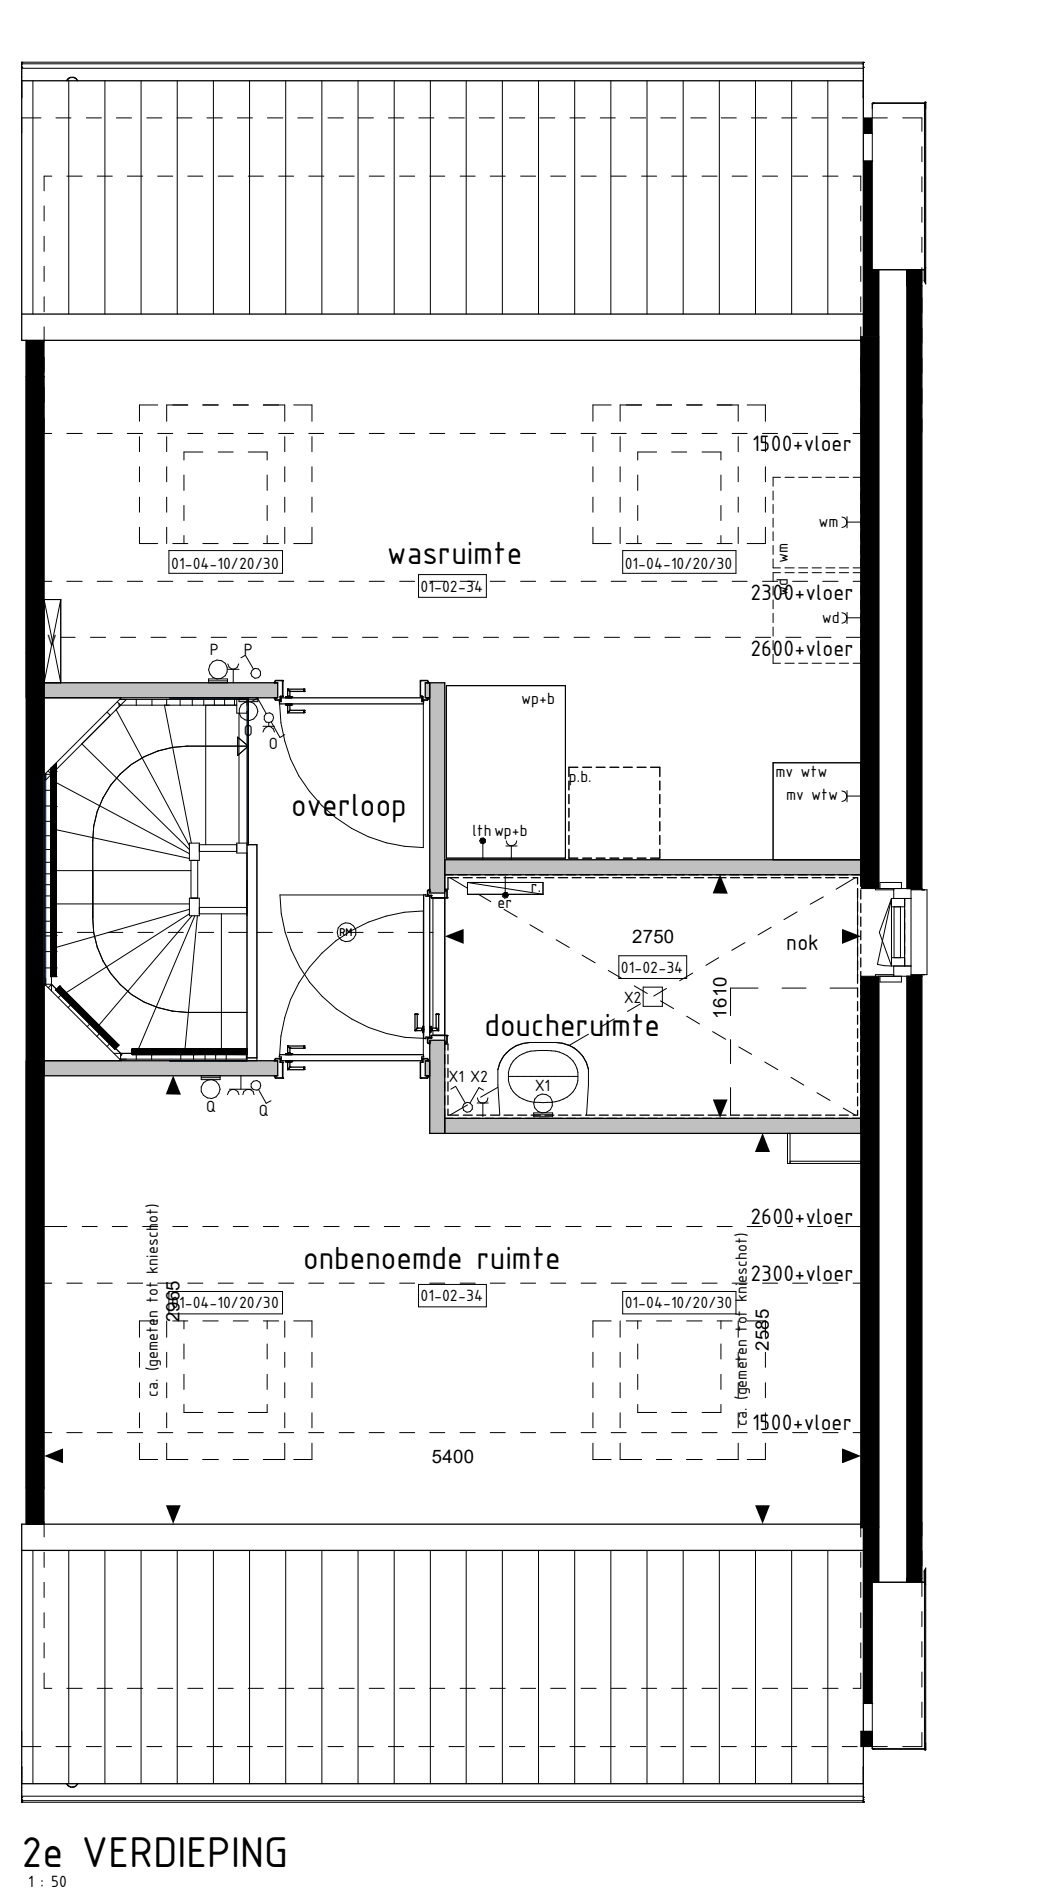

2e VERDIEPING

De op deze tekening getoonde woning, inclusief opties, kan een gespiegelde versie van uw woning betreffen.

Alle opties worden getoond a.d.v. de gevels en plattegronden van buur 15. De opties zijn echter ook van toepassing voor de overige bouwnummers met eventuele afwijkende spreel en/of plattegronden.

RENVOOI OPTIES - TKg2-2

- 01-01-01 Uitbreiding 120mm aan achterzijde woning
- 01-01-02 Uitbreiding 240mm aan achterzijde woning
- 01-02-01 Keuken in woonkamer
- 01-02-02 Overkroep tussen garage en woning (positie aan zijde achtergevel)
- 01-02-33 Twee onbende ruimten op de 2e verdieping
- 01-02-34 Douche ruimte (inclusief tegelwerk en sanitair), wasruimte en een onbende ruimte op de 2e verdieping
- 01-02-35 Wasruimte op 2e verdieping
- 01-02-36 Onbende ruimte op 2e verdieping (alleen mogelijk i.c.m. optie 01-02-35)
- 01-02-51 Separat toilet
- 01-02-52 Samenroepen slaapkamer 2-3
- 01-02-54 Separat toilet i.c.m. samenroepen slaapkamer 2-3 (inclusief tegelwerk, exclusief aanpassing sanitair)
- 01-02-55 Vergroten badkamer i.c.m. samenroepen slaapkamer 2-3 (inclusief tegelwerk, exclusief aanpassing sanitair)
- 01-02-56 Vergroten badkamer i.c.m. separat toilet en samenroepen van slaapkamer 2-3 (inclusief tegelwerk, exclusief aanpassing sanitair)
- 01-02-57 Toegang tot slaapkamer 1
- 01-02-58 Vergroten badkamer (inclusief tegelwerk, exclusief aanpassing sanitair)
- 01-02-80 Vervallen wanden aan zijkant trap t.p.v. begane grond
- 01-02-81 Trapkast
- 01-02-82 Extra loopdeur voor trapgang (alleen mogelijk i.c.m. optie 01-02-81)
- 01-03-01 Schuifpui in achtergevel i.p.v. basis kozijn
- 01-03-02 Drukrijp garage achtergevel verplaatsen naar zijgevel
- 01-04-01 Dakkapel in achtergevel (breedte ca. 1800mm)
- 01-04-02 Dakkapel in voorgevel (breedte ca. 1800mm)
- 01-04-03 Dakkapel in achtergevel (breedte ca. 3400mm)
- 01-04-04 Dakvenster (br.n. ca. 1140x1800mm)
- 01-04-05 Dakvenster (br.n. ca. 1800x1800mm)
- 01-04-06 Dakvenster (br.n. ca. 550x1800mm)

01-04-02 01-04-03 01-04-04 01-04-05

BOUWKUNDIG RENVOOI

- schuifpui enkel
- schuifpui dubbel
- wisselchakelaar
- regeling mech. ventilatie
- plafondlichtpunt
- plafondlichtpunt opbouw
- wandlichtpunt
- rookmelder
- rookmelder opbouw
- geaard wandcontactdoos enkel
- geaard wandcontactdoos dubbel opbouw
- geaard wandcontactdoos dubbel volledig inbouw
- schakel
- deurbel
- aansluitpunt data/telefoon/televisie (boos)
- aansluitpunt kooktoestel (boos)
- aansluitpunt kooktoestel
- aansluitpunt boiler (boos)
- aansluitpunt thermostaat
- aansluitpunt thermostaat cv
- aansluitpunt elektrische radiator
- aansluitpunt omvormer f.b.v. zonnepanelen
- aansluitpunt warmtepomp
- aansluitpunt wasmachine
- aansluitpunt wasdroger
- aansluitpunt gebalanceerde ventilatie-eenheid
- aansluitpunt keukenmeubel + lichtpunt
- radiator
- vloerwaaier cv installatie
- opstelplaats wasmachine
- opstelplaats wasdroger
- opstelplaats kookkast
- opstelplaats warmtepomp
- opstelplaats warmtepomp
- opstelplaats boiler
- opstelplaats extra boiler
- opstelplaats omvormer f.b.v. zonnepanelen
- zonnepanelen (positie indicatief)
- buitenkraan met schrubput
- buitenkraan
- schrubput

De voor uw woning van toepassing zijnde symbolen zijn opgenomen in de plattegronden.

Opties: gevelaanzichten en plattegronden

Woningtype:
J1, J2 en J3

DE HEERD GANG

Project : HEEZE, 39 KOOPWONINGEN

Bouwnummers : 15, 16, 17, 19 en 20

Schaal : zie tekening

Datum : 02-12-2022

Tekeningnummer : VK124



W Van Wierwonen
Bouwen
Postbus 4
5386 ZG GRIFFEN
T. 073-5340400
W. www.vanwierwonen.nl