



VOORGEVEL

1 : 100

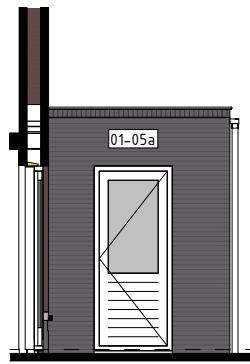


ZIJGEVEL

1 : 100

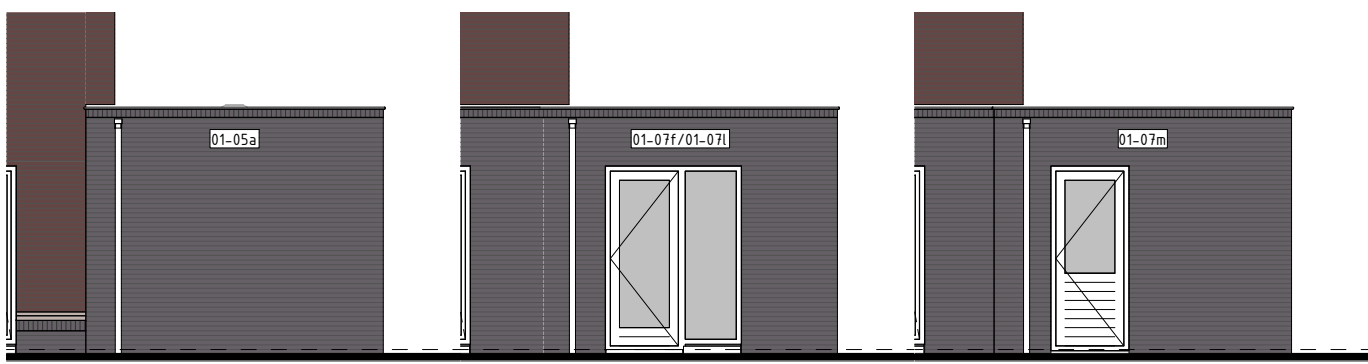






ACHTERGEVEL

1 : 100

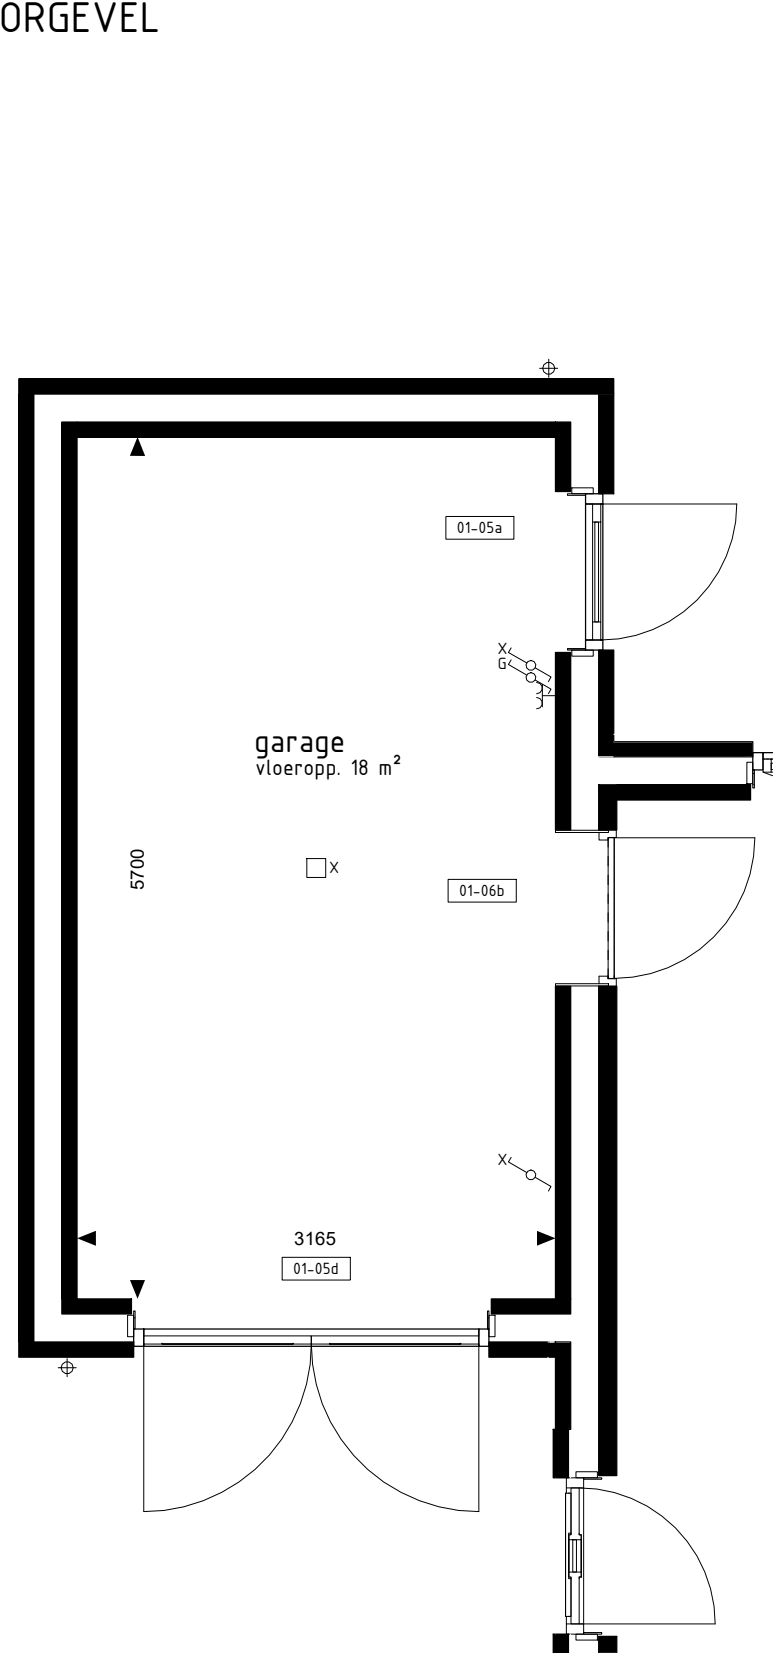

BEGANE GROND

1 : 50

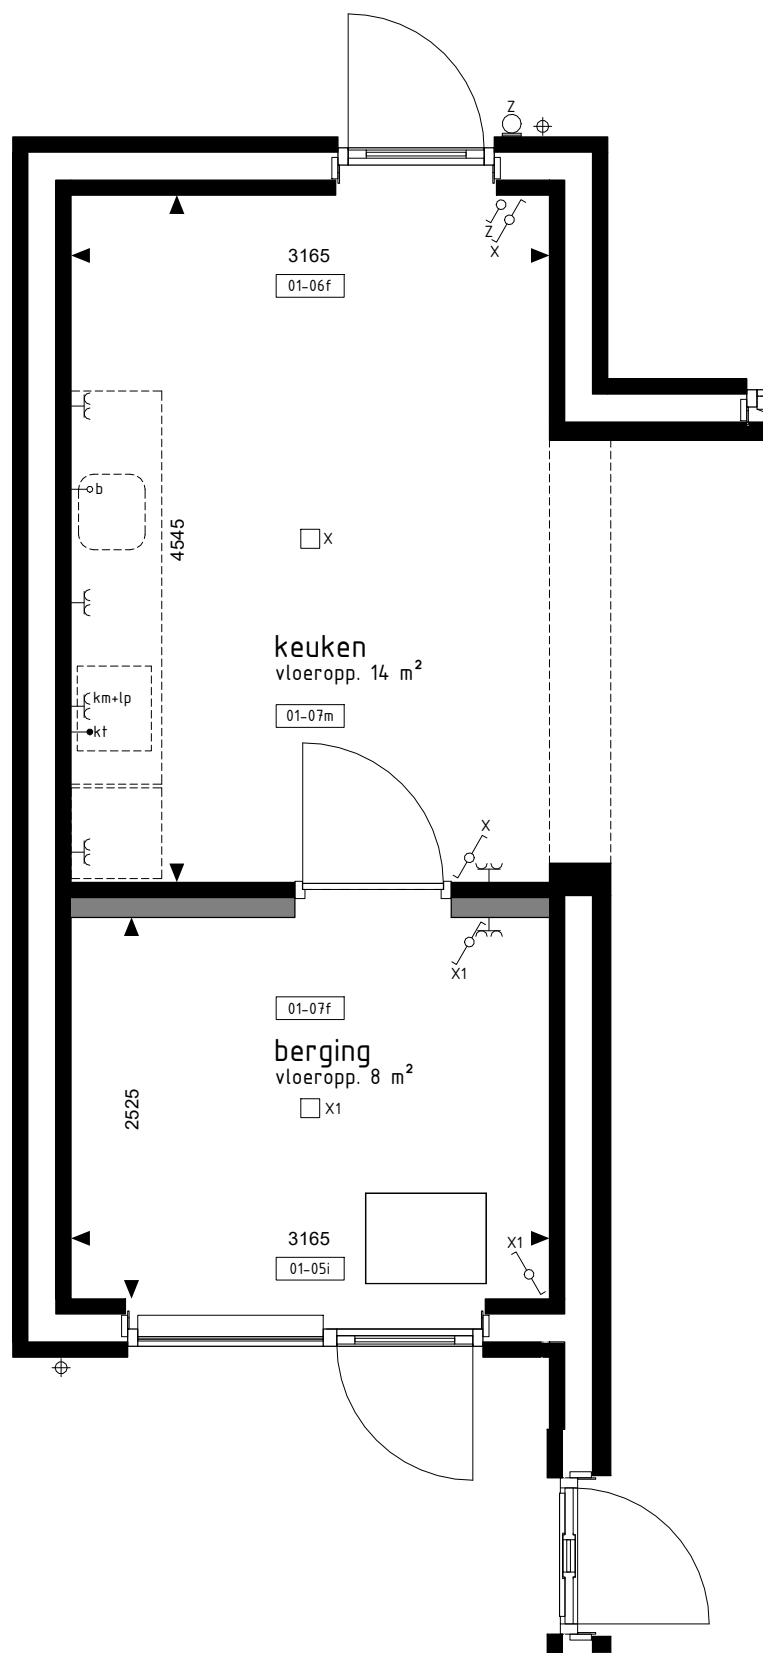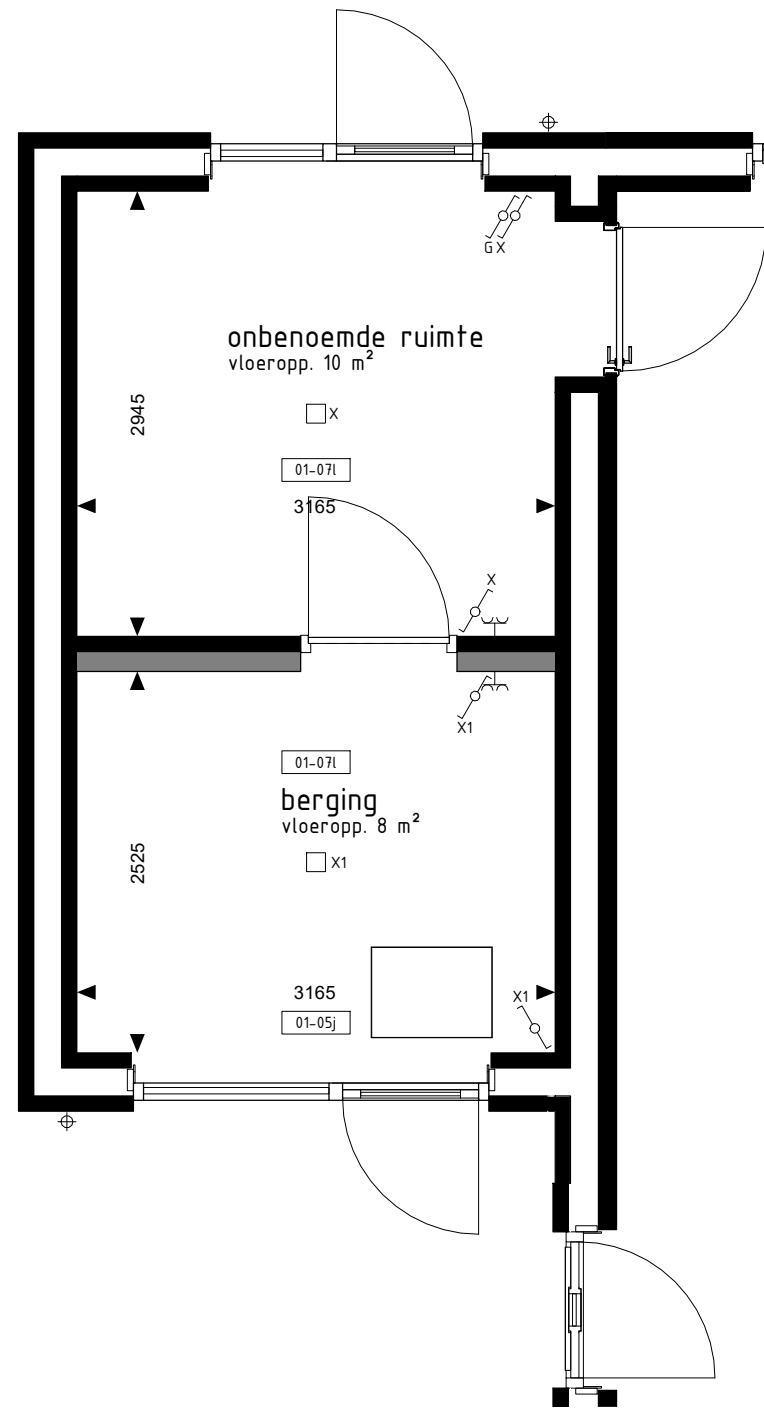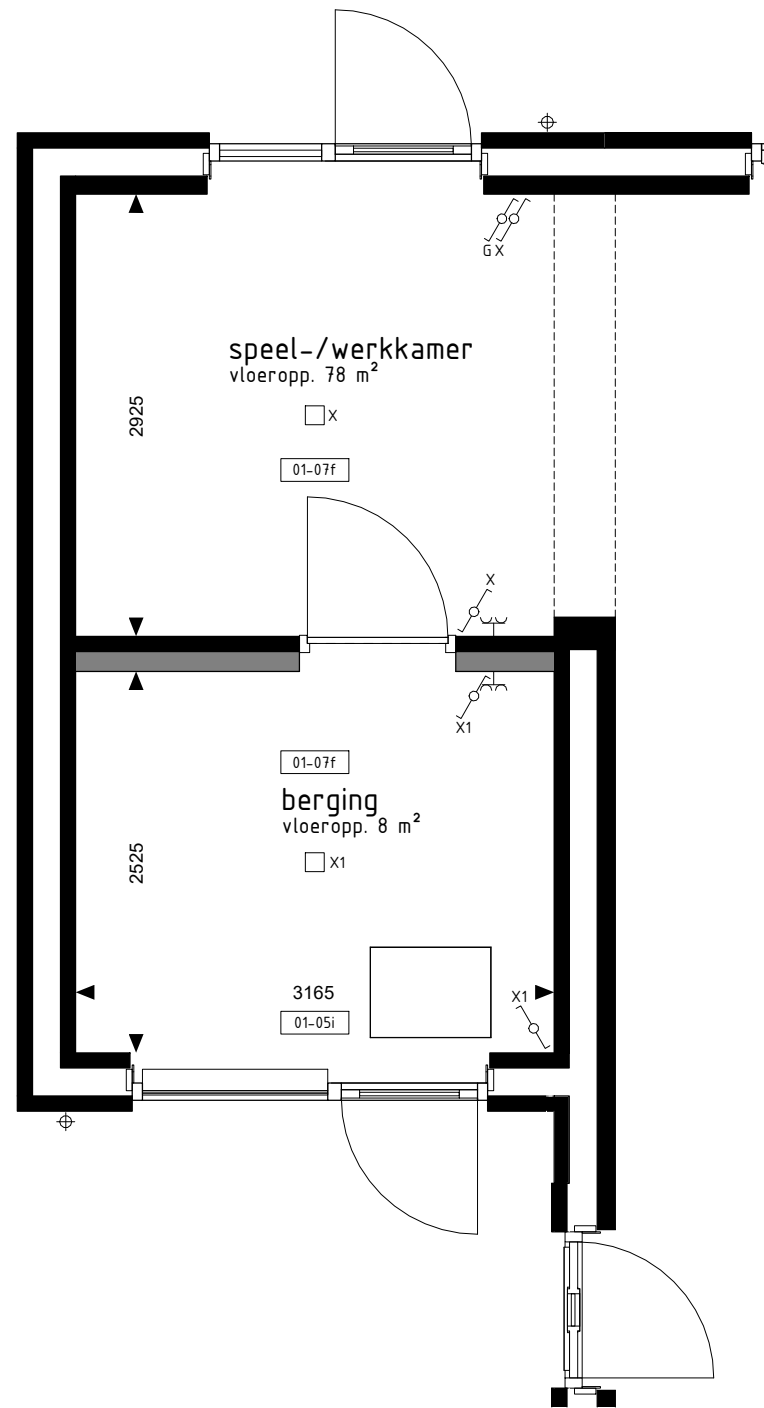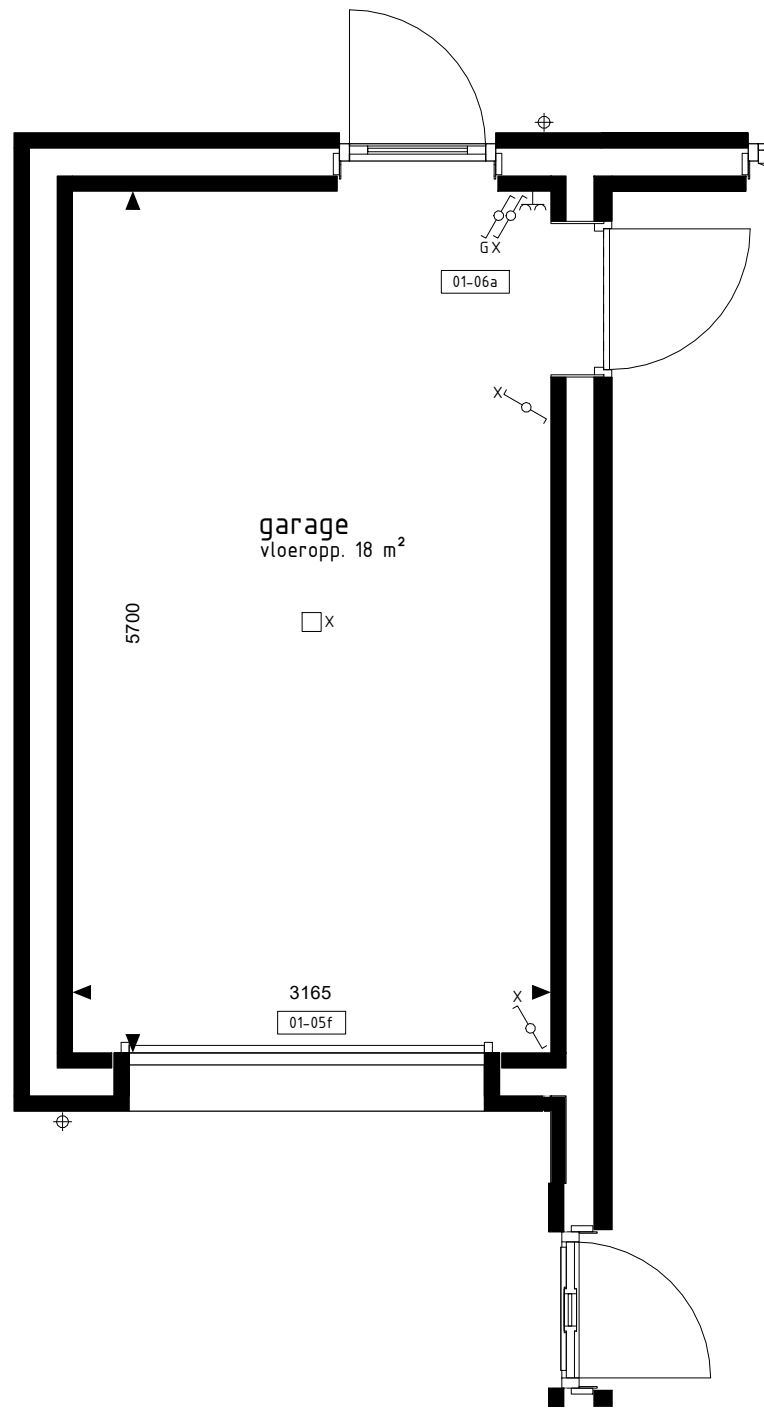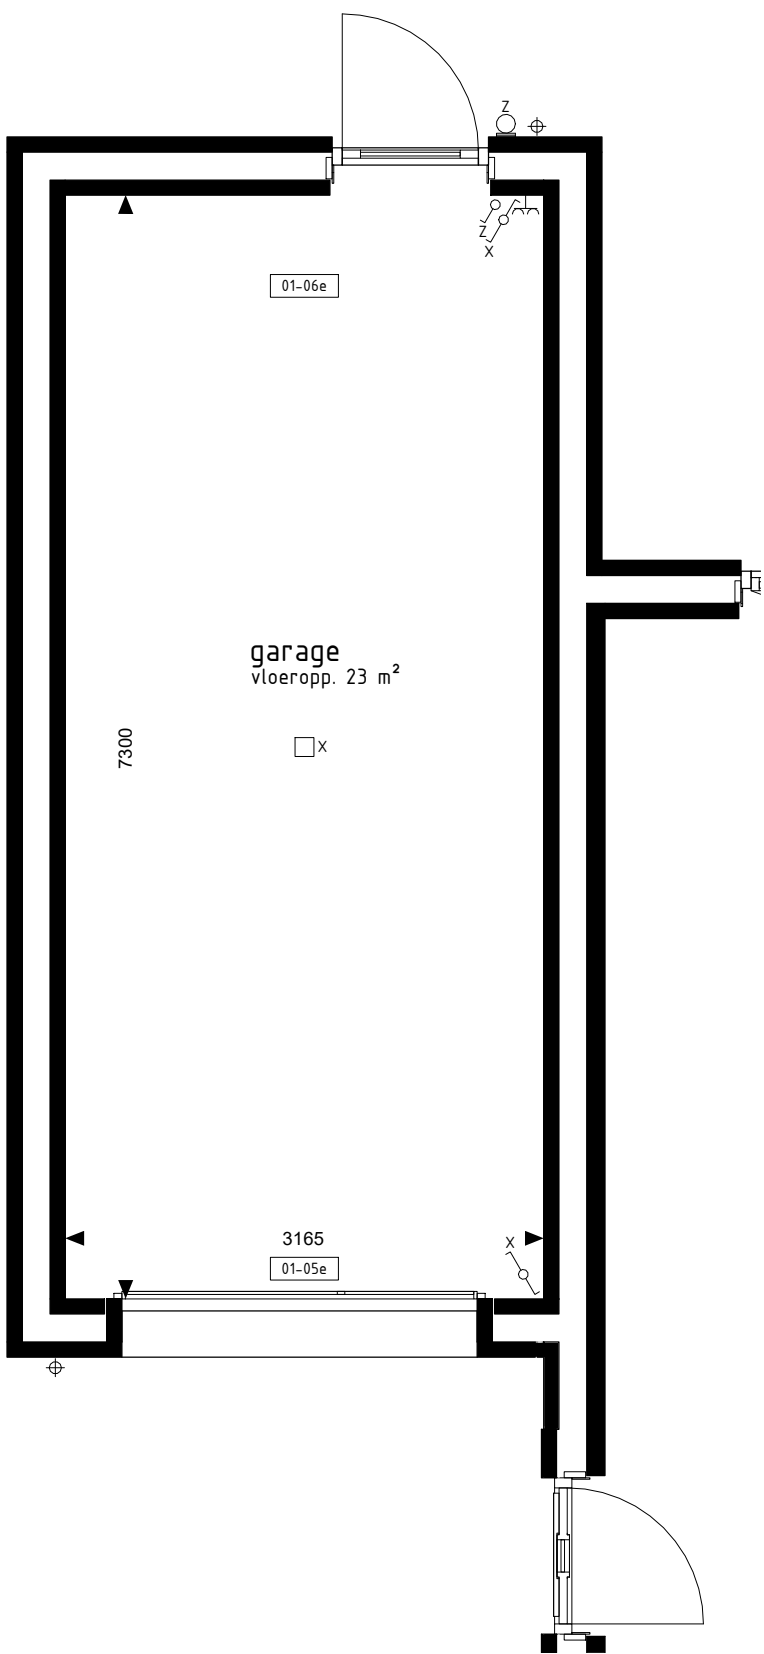

#### RENVOOI OPTIES

- 01-05a Deurkozijn garage achtergevel verplaatsen naar zijgevel.
- 01-05d Dubbele deuren i.p.v. kanteldeur (vrije doorgang breedte ca. 2150mm).
- 01-05e Kanteldeur met loopdeur i.p.v. kanteldeur (loopdeur gesitueerd aan woningzijde).
- 01-05f Sectionaldeur i.p.v. kanteldeur.
- 01-05i Pui met enkele deur i.p.v. kanteldeur (loopdeur gesitueerd aan woningzijde).
- 01-05j Pui met enkele deur i.p.v. kanteldeur (loopdeur gesitueerd aan woningzijde).
- 01-06a Deurkozijn tussen garage en woning (alleen mogelijk i.c.m. optie 01-02 en n.v.t. voor type 0).
- 01-06b Deurkozijn tussen garage en woning (positie deur type 0 afwijkend, zie basis verkooptekening type 0).
- 01-06e Verlengen garage met 1600mm.
- 01-06f Verlengen speel-/werkkamer of onbenoemde ruimte met 1600mm (n.v.t. voor type 0).
- 01-07f Garage opsplitsen in speel-/werkkamer, voorzien van aangepast gevelkozijn en berging (alleen mogelijk i.c.m. optie 01-02 en 01-05d of 01-05i of 01-05j en n.v.t. voor type 0).
- 01-07i Garage opsplitsen in middels loopdeur bereikbare onbenoemde ruimte, voorzien van aangepast gevelkozijn en berging (alleen mogelijk i.c.m. optie 01-02 + 01-05d of 01-05i of 01-05j en n.v.t. voor type 0).
- 01-07m Keuken verplaatsen naar speel-/werkkamer (alleen mogelijk i.c.m. optie 01-02 + 01-06f + 01-07f + 01-05d of 01-05i of 01-05j en n.v.t. voor type 0).

Opties voor een aan woning geschakelde garage.  
Alle opties worden getoon a.d.h.v. de garage van bwnr. 502 die ook van toepassing zijn voor de overige bouwnummers met eventuele afwijkende gevel en/of plattegronden.

#### BOUWKUNDIG RENVOOI

- schakelaar enkel
  - schakelaar dubbel
  - wisselschakelaar
  - regeling mech. ventilatie
  - plafondlichtpunt
  - plafondlichtpunt opbouw
  - wandlichtpunt
  - rookmelder
  - rookmelder opbouw
  - geaard wandcontactdoos enkel
  - geaard wandcontactdoos dubbel opbouw
  - geaard wandcontactdoos dubbel volledig inbouw
  - schel
  - deurbel
  - aansluitpunt data/telefoon/televisie (loos)
  - aansluitpunt kooktoestel (loos)
  - aansluitpunt kooktoestel
  - aansluitpunt boiler (loos)
  - aansluitpunt thermostaat
  - aansluitpunt thermostaat cv
  - aansluitpunt elektrische radiator
  - aansluitpunt omvormer t.b.v. zonnepanelen
  - aansluitpunt warmtepomp
  - aansluitpunt wasmachine
  - aansluitpunt wasdroger
  - aansluitpunt gebalanceerde ventilatie-unit
  - aansluitpunt keukenmeubel + lichtpunt
  - radiator
  - vloerverdelers cv installatie
  - opstelplaats wasmachine
  - opstelplaats wasdroger
  - opstelplaats koelkast
  - opstelplaats gebalanceerde ventilatie-unit
  - opstelplaats warmtepomp + boiler
  - opstelplaats warmtepomp
  - opstelplaats boiler
  - opstelplaats boiler
  - positie optioneel extra boiler
  - zonnepanelen (positie indicatief)
  - buitenkraan met schroobput
  - buitenkraan
  - schroobput
- De voor uw woning van toepassing zijnde symbolen zijn opgenomen in de plattegronden.

#### Opties garage: gevelaanzichten en plattegronden

Woningtype:  
K, L, N en O

DE PLANTAGE  
PARKZICHT

Project : METEREN, 17 KOOPWONINGEN

Bouwnummers : 501 t/m 508 en 510 t/m 517

Schaal : zie tekening

Datum : 14-01-2022

Tekeningnummer : VK-111



**W** Van Wanroij  
Bouwbedrijf  
Van Wanroij Bouwbedrijf B.V.  
Postbus 4  
5386 ZG GEFFEN  
T. 073-5340400  
W. www.vanwanroij.nl