



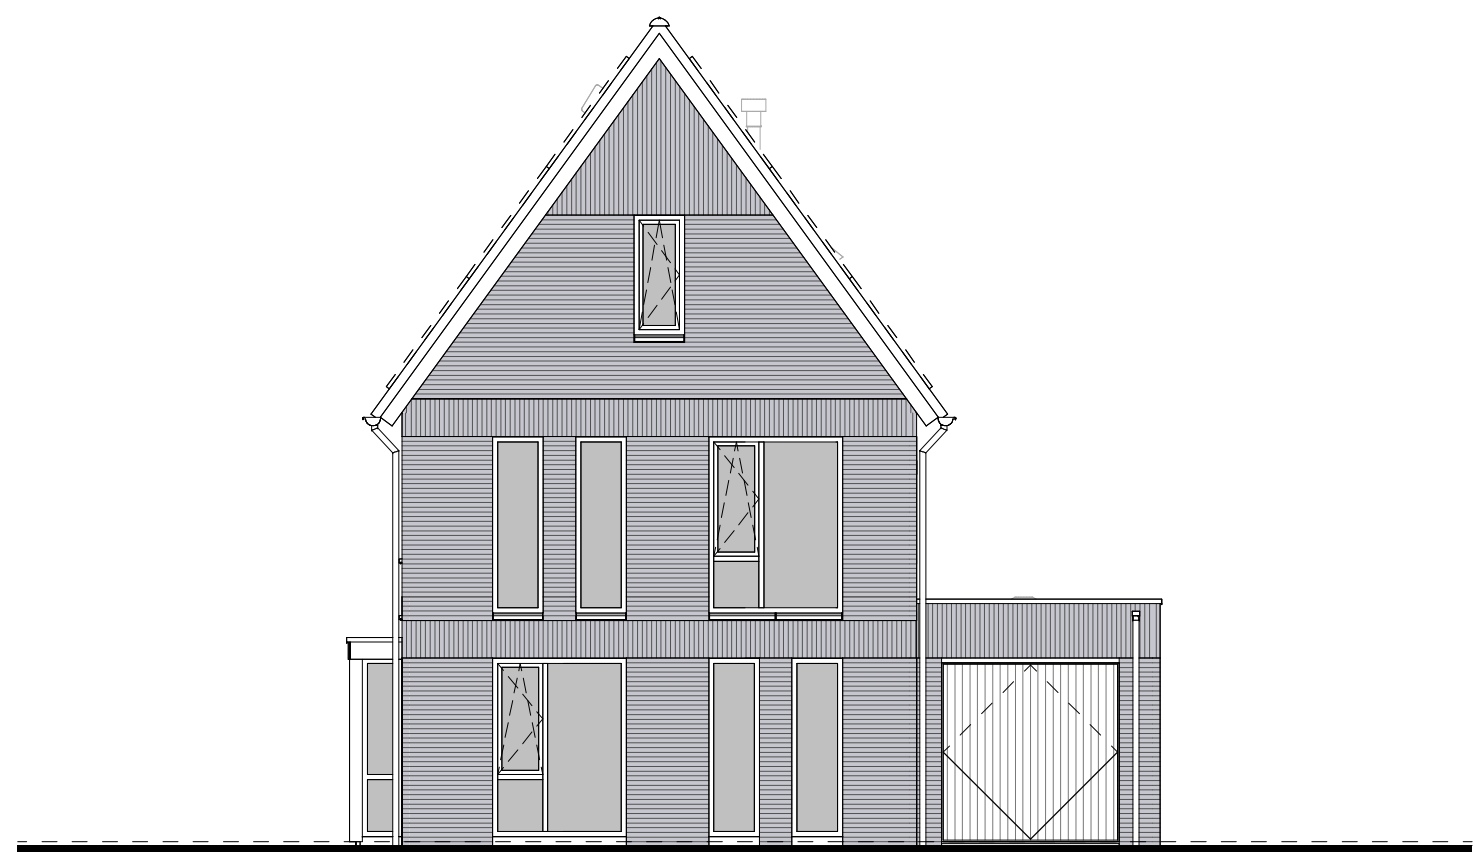


type N1sp
bwnr get: 51
VOORGEVEL

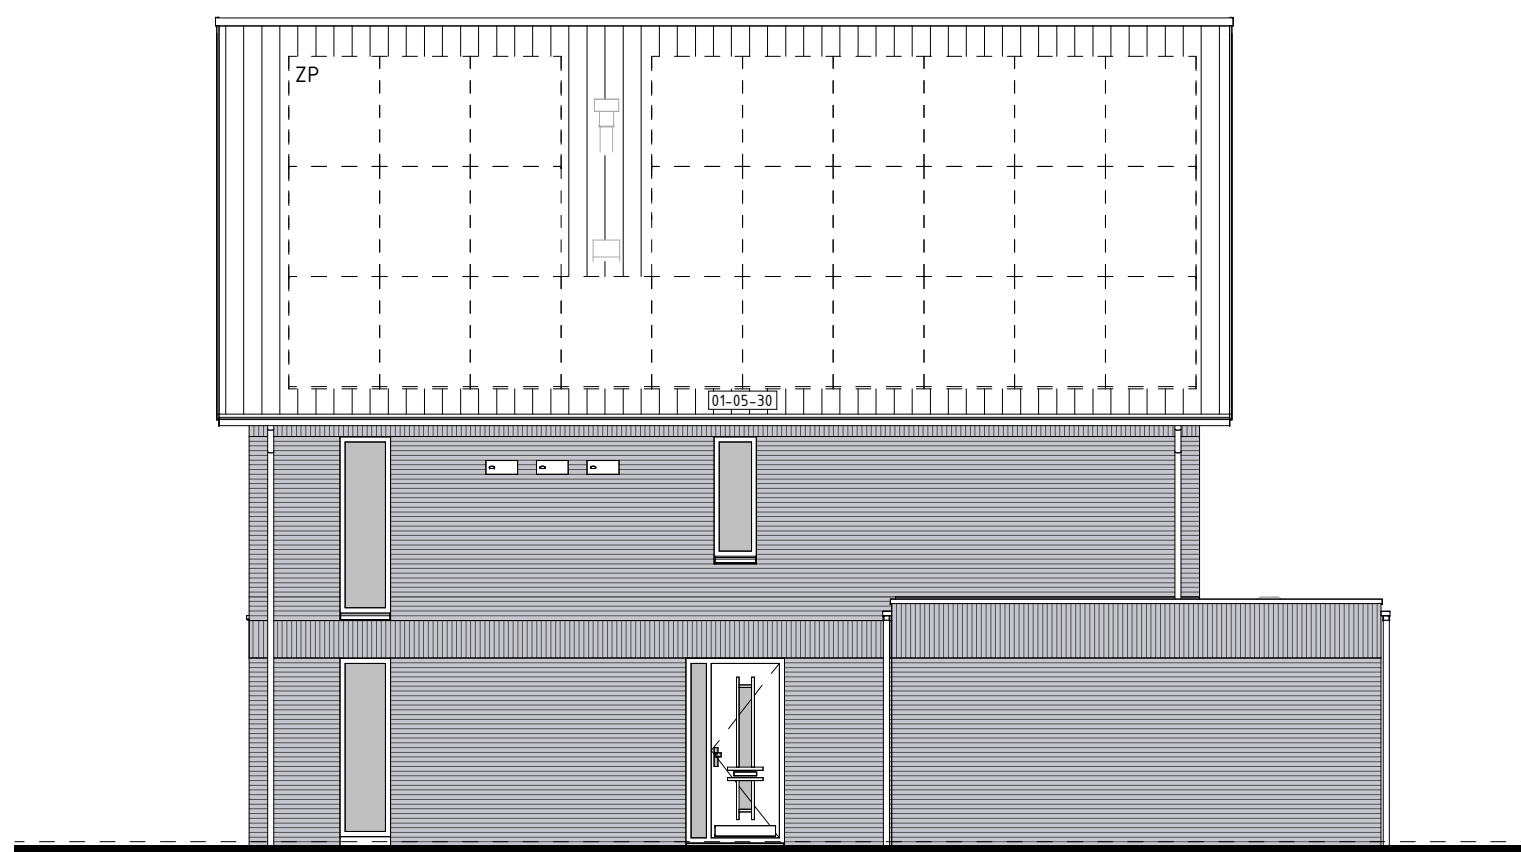


type N1sp
bwnr get: 51
RECHTERGEVEL




type N1sp
bwnr get: 51
ACHTERGEVEL

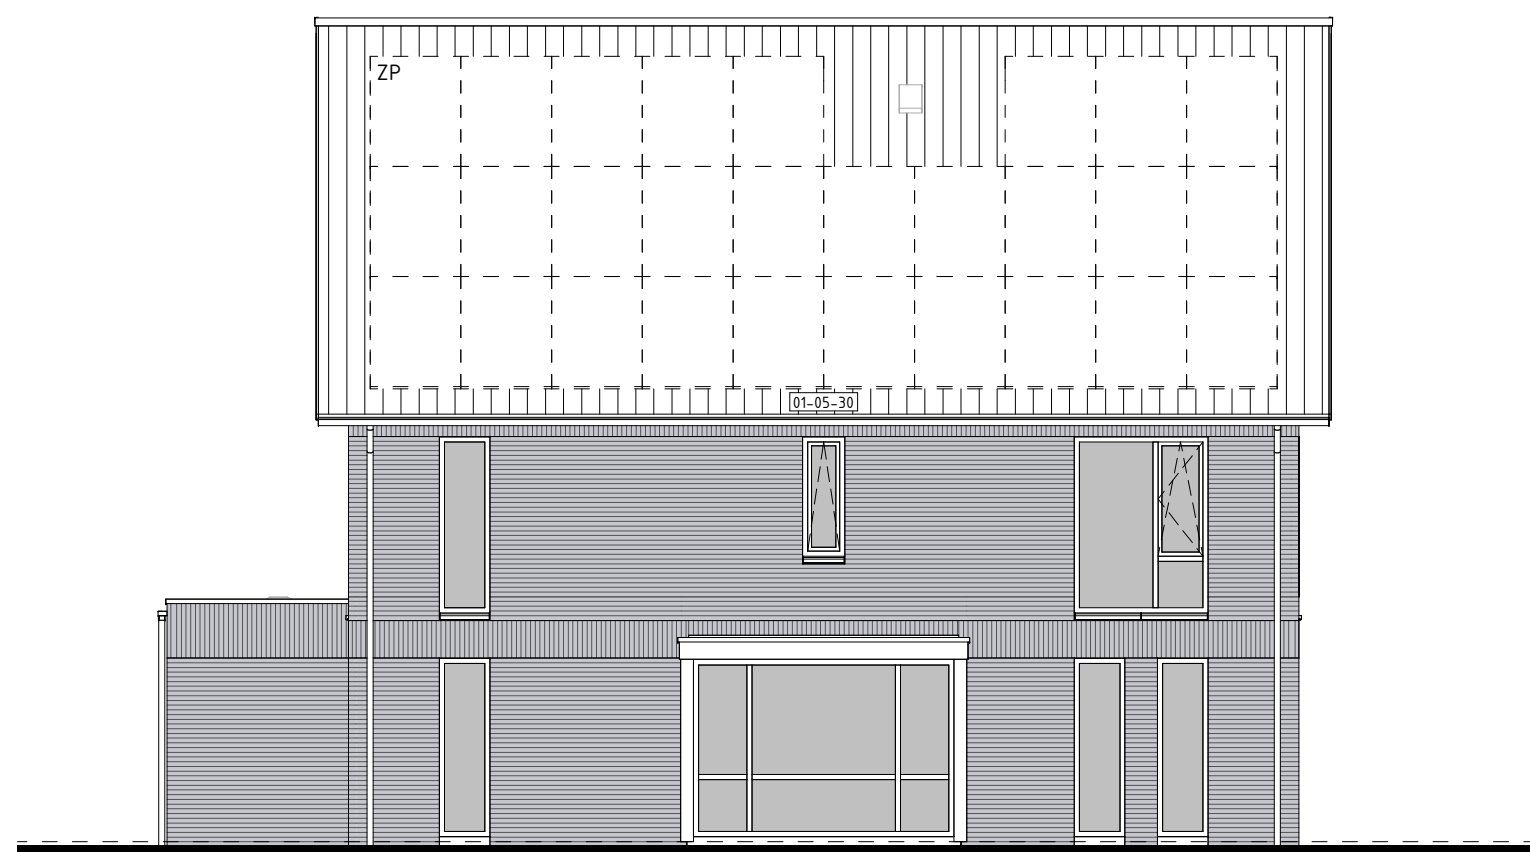

type N1sp
bwnr get: 51
LINKERGEVEL

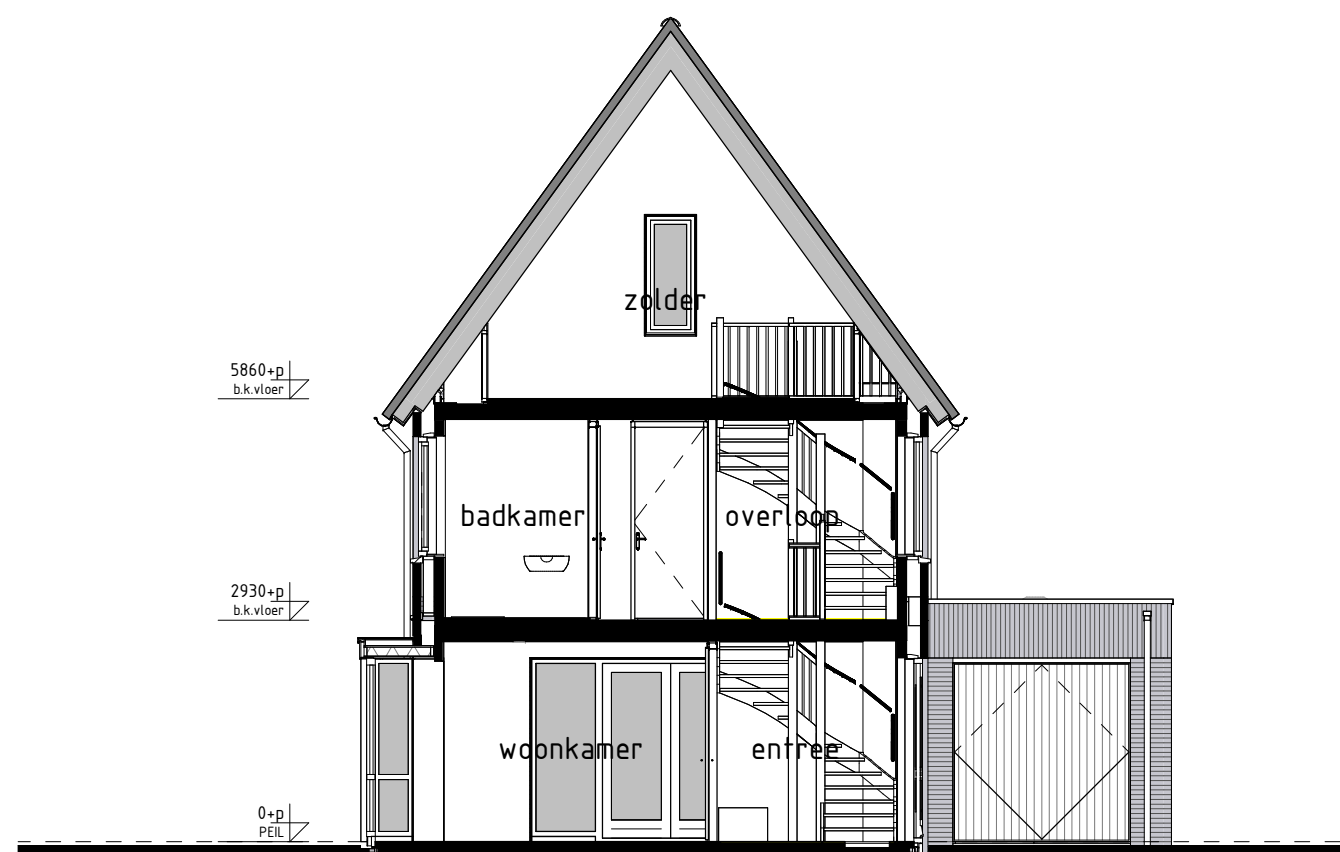


type N1sp
bwnr get: 51
DOORSNEDE N1sp-N1sp

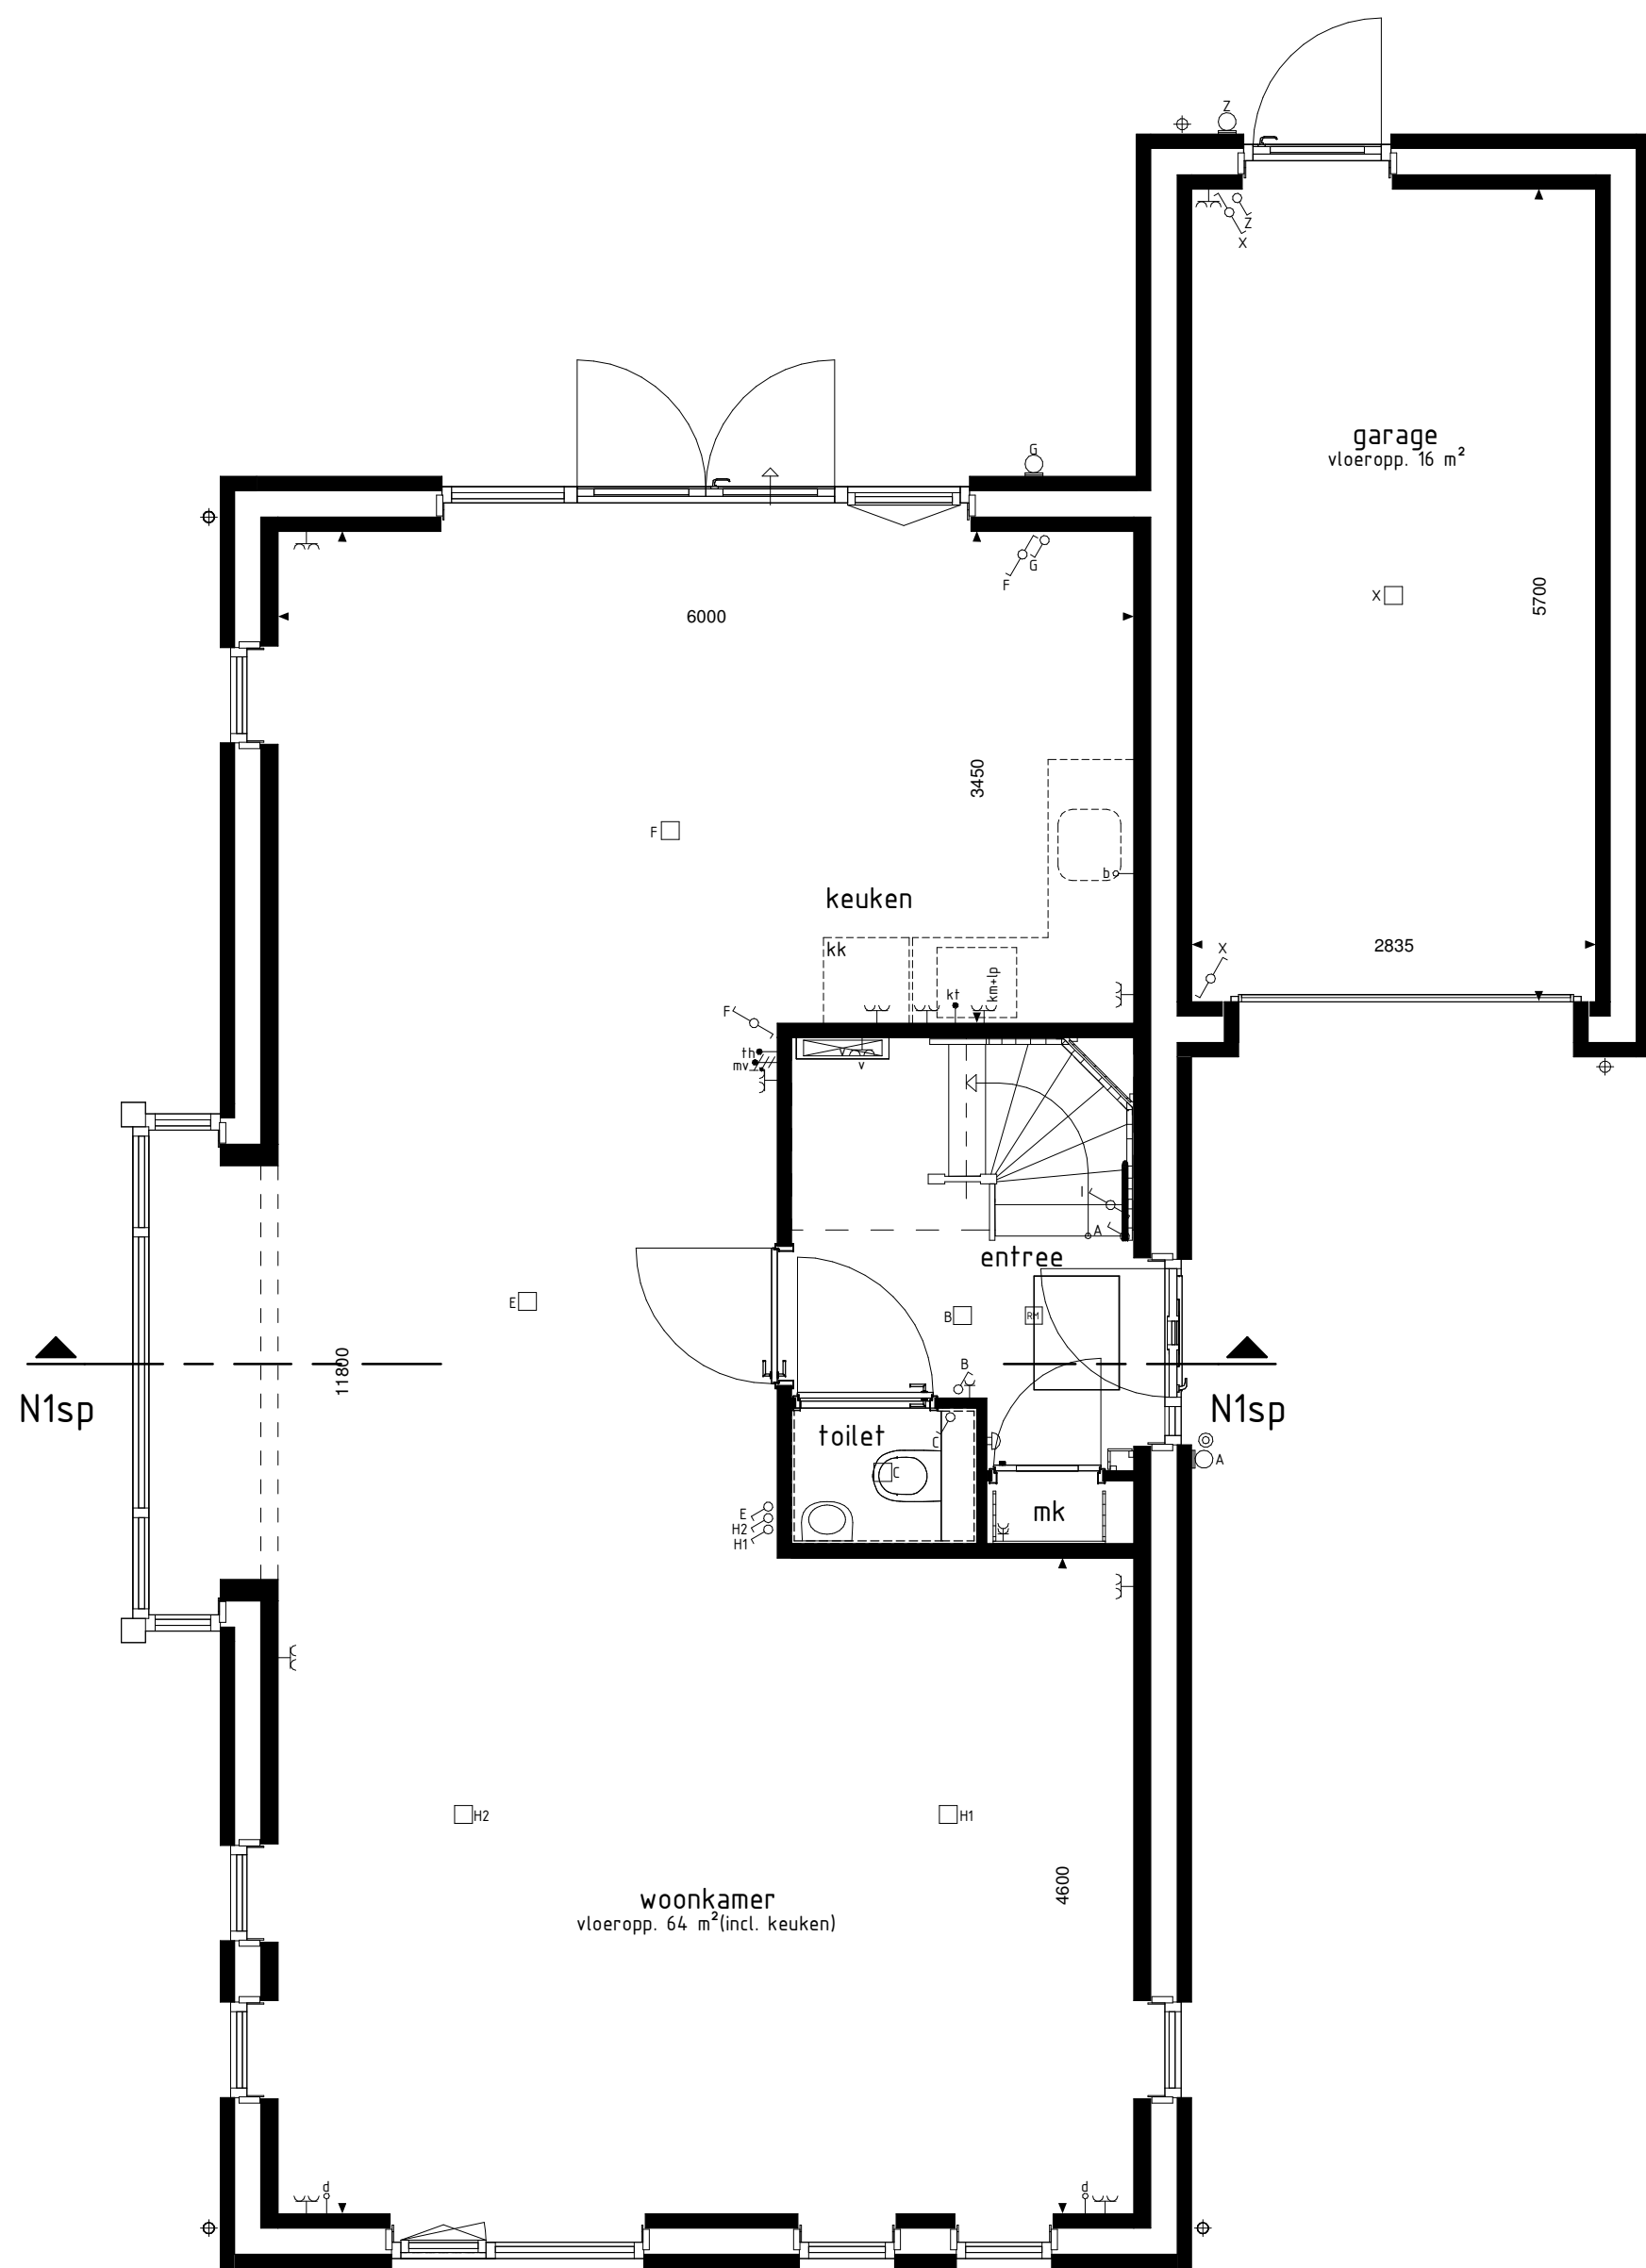


type N1sp
bwnr get: 51

BEGANE GROND

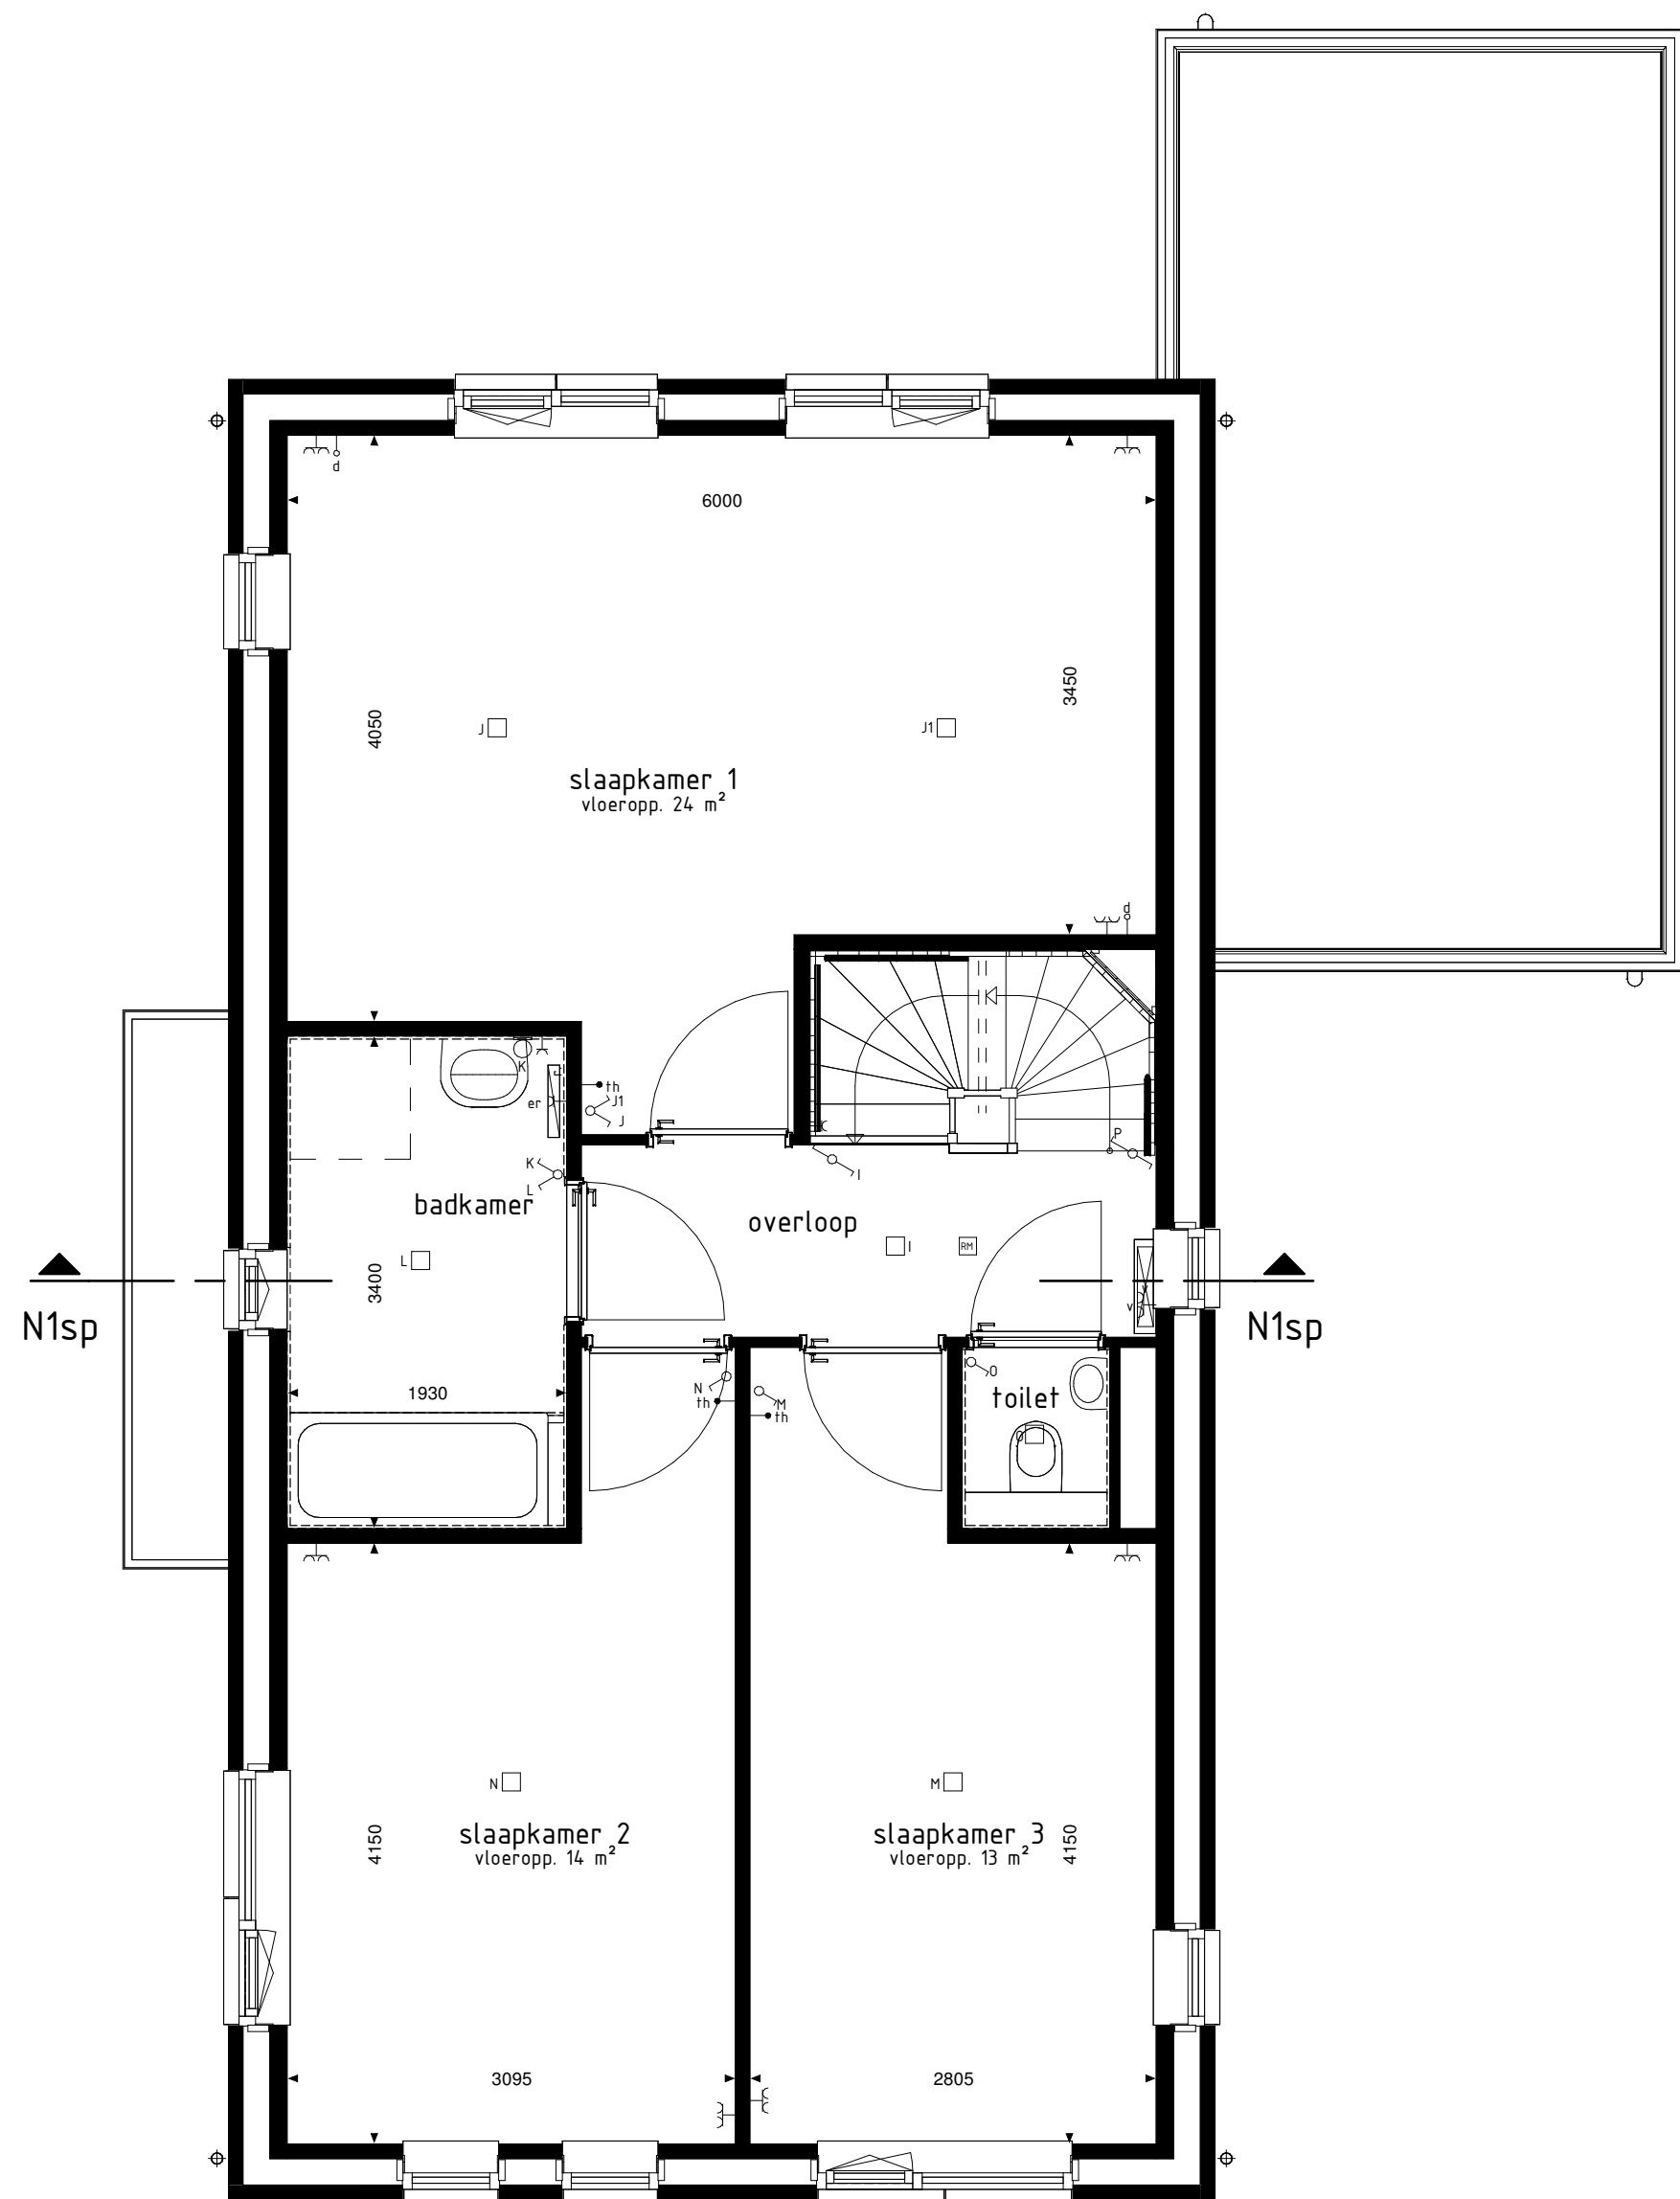

type N1sp
bwnr get: 51

1e VERDIEPING

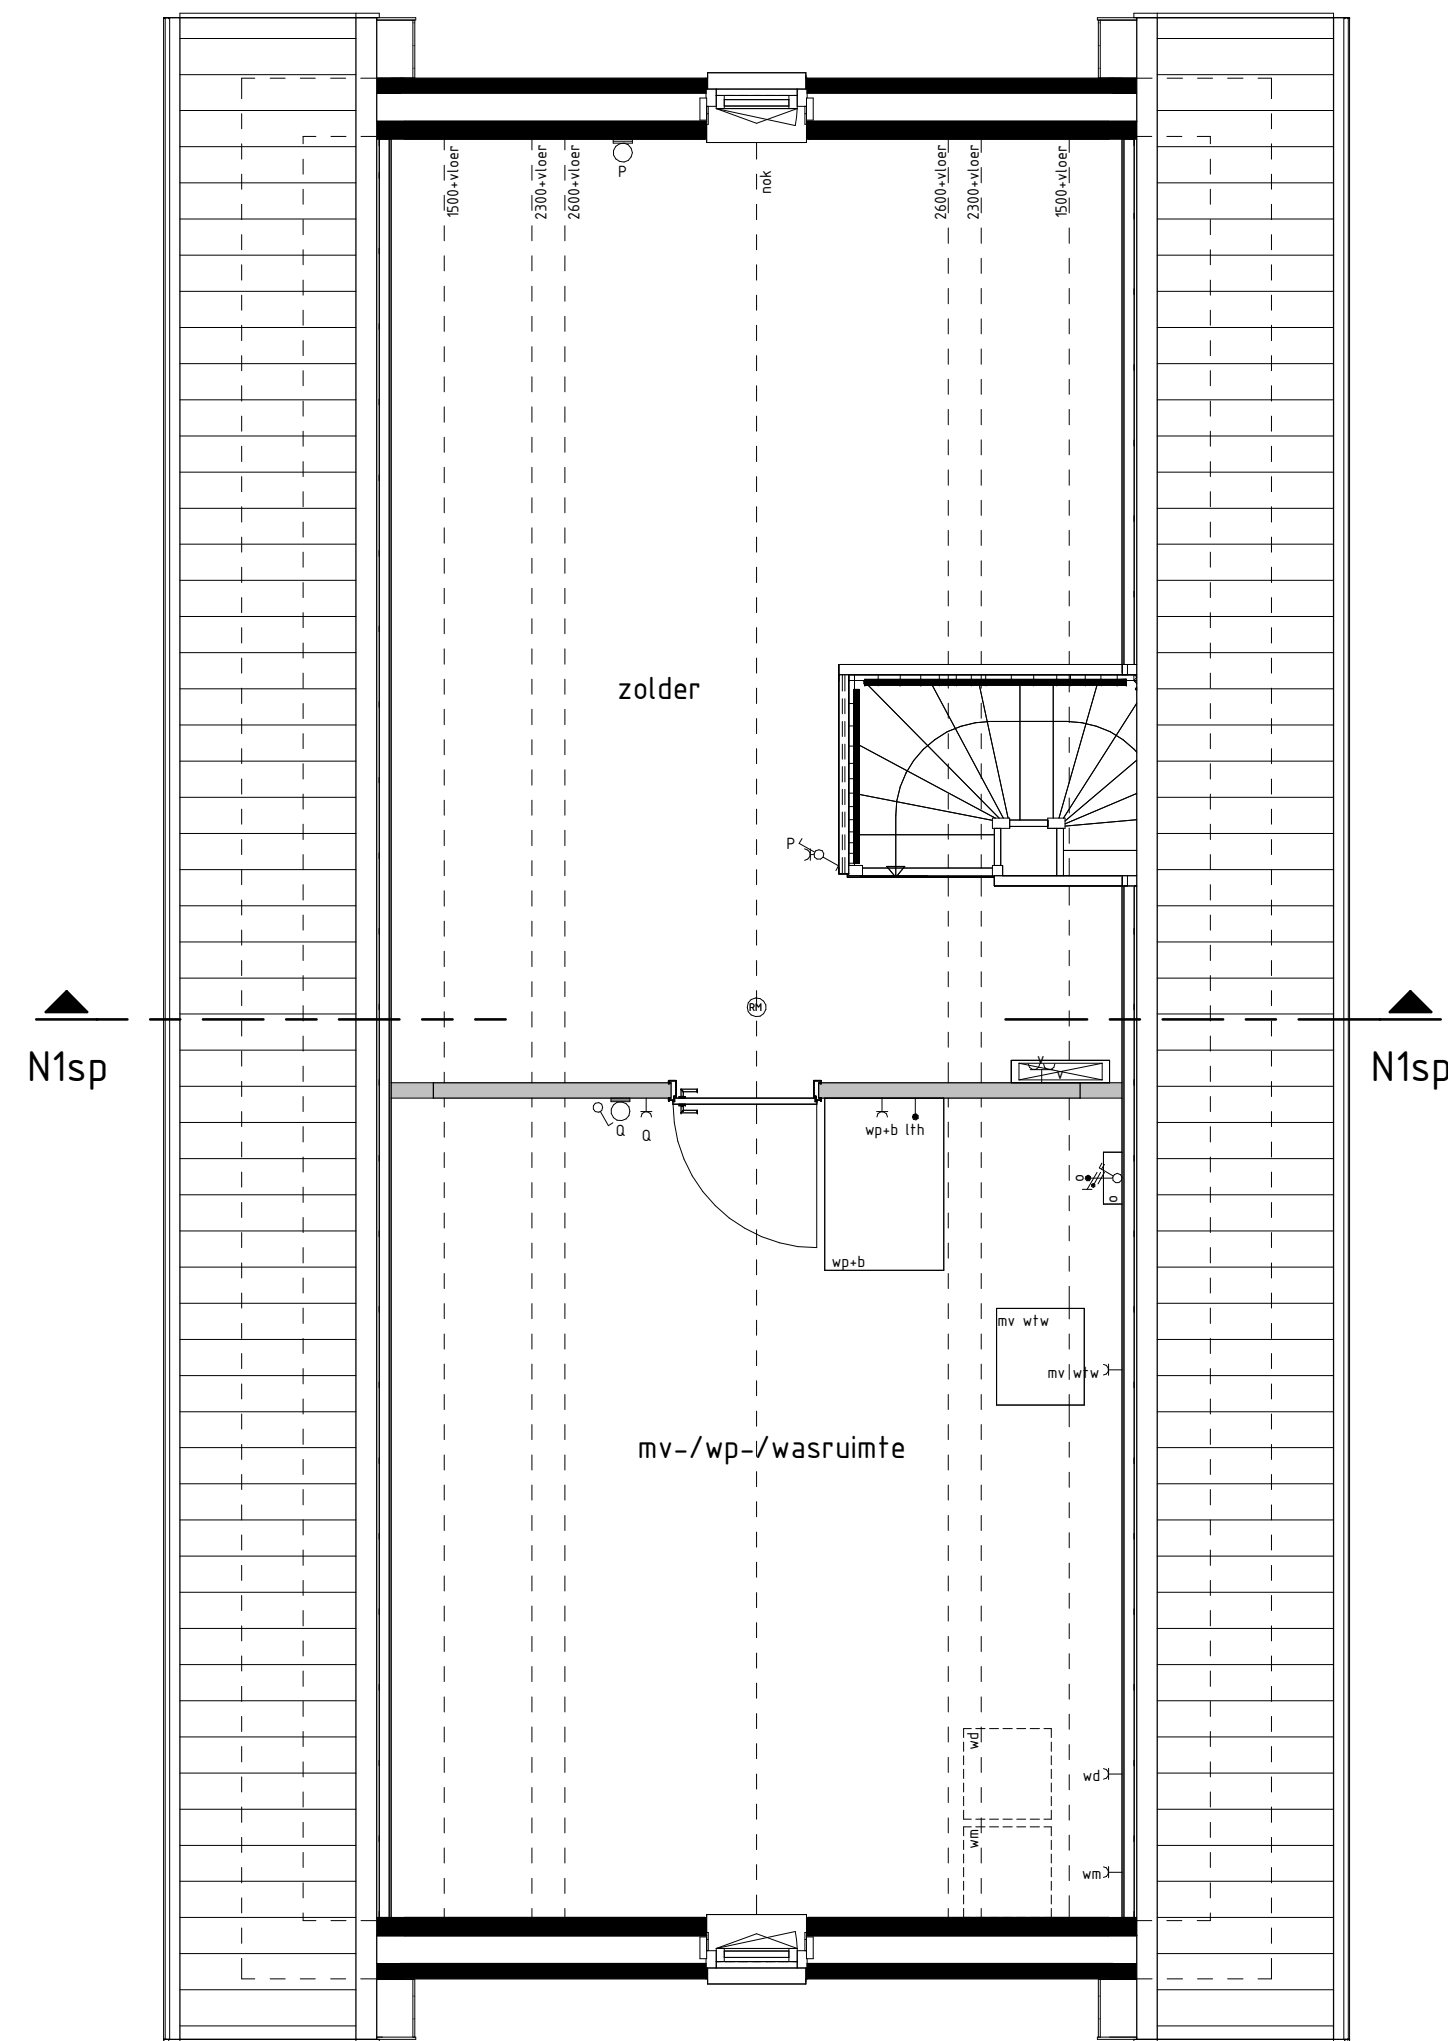

type N1sp
bwnr get: 51

2e VERDIEPING

RENVOOI OVERIGE
☐ nestplegigheid
RENVOOI OPTIES
01-05-30 Optie zonnepanelen
BOUWKUNDIG RENVOOI
☒ schuifdeur enkel
☒ schuifdeur dubbel
☒ wisselschuifdeur
☒ regeling mech. ventilatie
☒ plafondlichtpunt
☒ plafondlichtpunt opbouw
☒ wandlichtpunt
☒ rookmelder
☒ rookmelder opbouw
☒ geaard wandcontactdoos enkel
☒ geaard wandcontactdoos dubbel opbouw
☒ geaard wandcontactdoos dubbel volledig inbouw
☒ schel
☒ deurbel
☒ aansluitpunt dakraafstroom/relaisvisie (loos)
☒ aansluitpunt kooktoestel (loos)
☒ aansluitpunt boiler (loos)
☒ aansluitpunt thermostaat
☒ aansluitpunt thermostaat cv
☒ aansluitpunt elektrische radiator
☒ aansluitpunt onvormer f.b.v. zonnepanelen
☒ aansluitpunt warmtepomp
☒ aansluitpunt wasmachine
☒ aansluitpunt wasdroger
☒ aansluitpunt gebalanceerde ventilatie-unit
☒ aansluitpunt keukenmeubel - lichtpunt
☒ aansluitpunt vloerverwarming
☒ radiator
☒ vloerverwarming cv installatie
☒ opstelplaats wasmachine
☒ opstelplaats wasdroger
☒ opstelplaats kookkast
☒ opstelplaats gebalanceerde ventilatie-unit
☒ opstelplaats warmtepomp - boiler
☒ opstelplaats warmtepomp
☒ opstelplaats boiler
☒ opstelplaats boiler
☒ opstelplaats onvormer f.b.v. zonnepanelen
☒ opstelplaats (positie indicatief)
☒ buitendraai met schroef
☒ buitendraai
☒ schroef
De voor uw woning van toepassing zijnde symbolen zijn opgenomen in de plattegronden.

Gevelaanzichten, plattegronden en doorsnede

Woningtype
N1

BOVEN HEIDE

Project : WOLFHEZE 52 KOOPWONINGEN

Bouwnummers : 51

Schaal : zie tekening

Datum : 26-04-2024

Tekeningnummer : VK-19

