




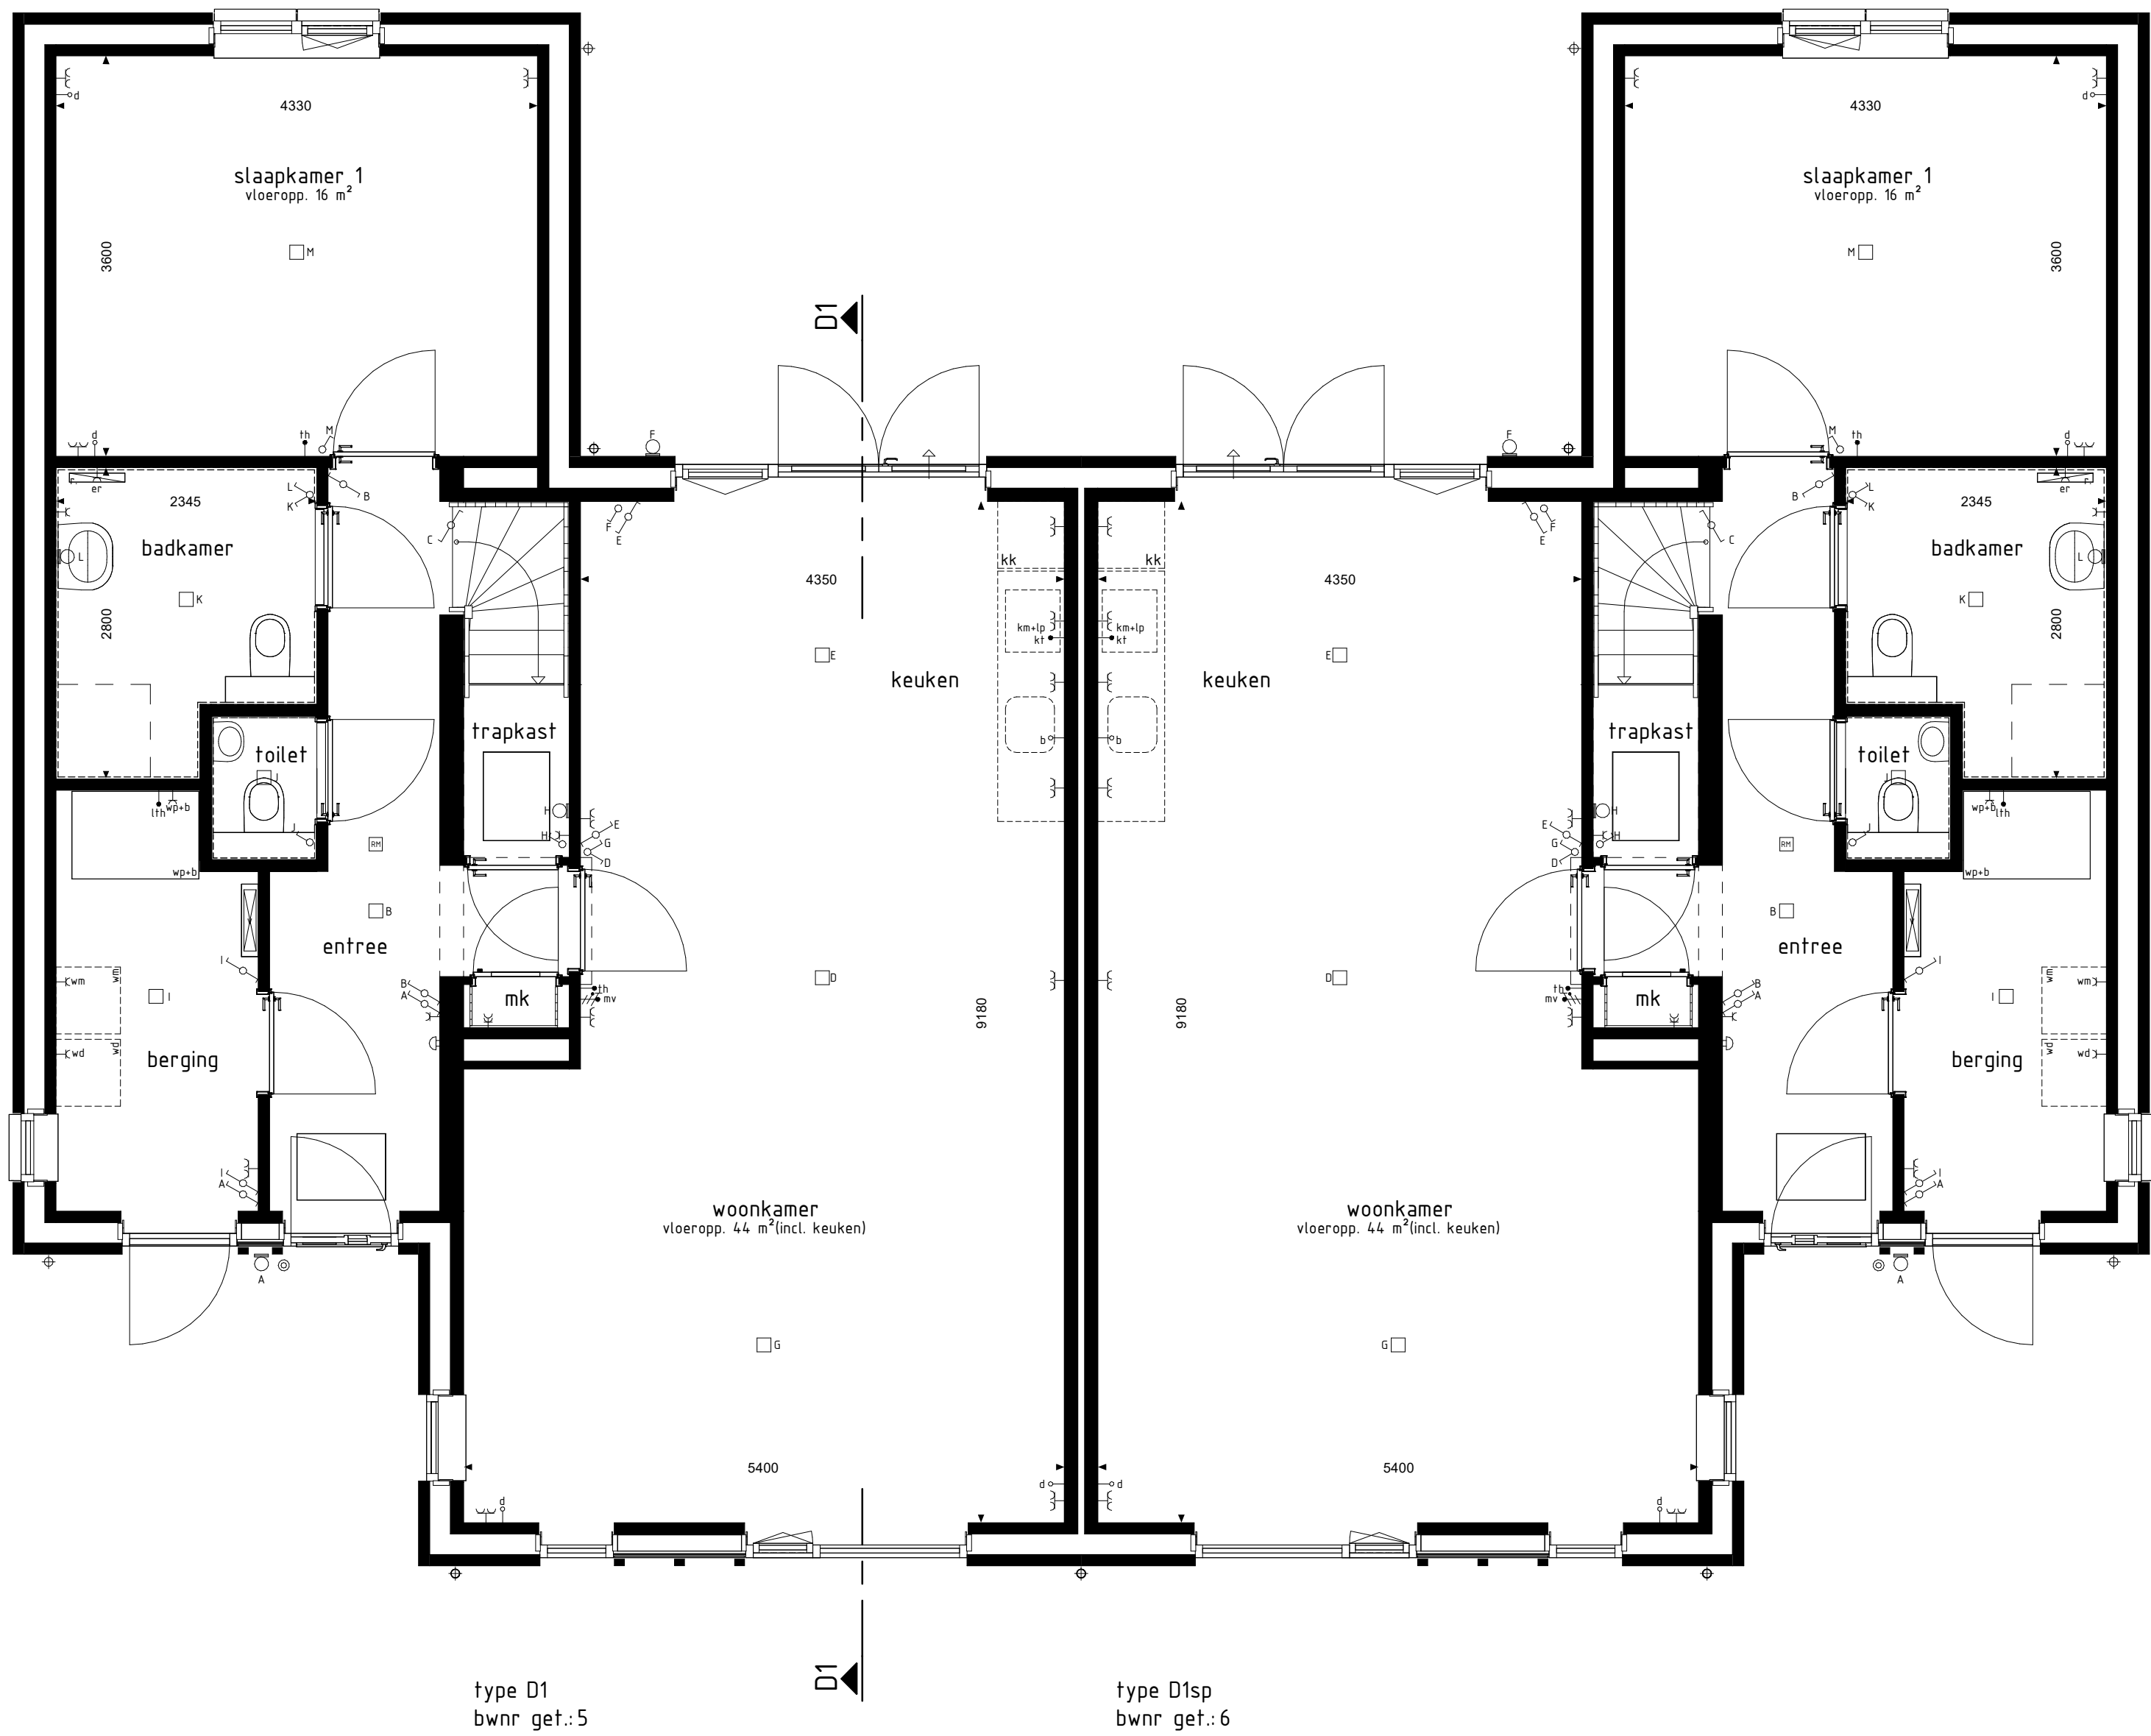


BEGANE GROND

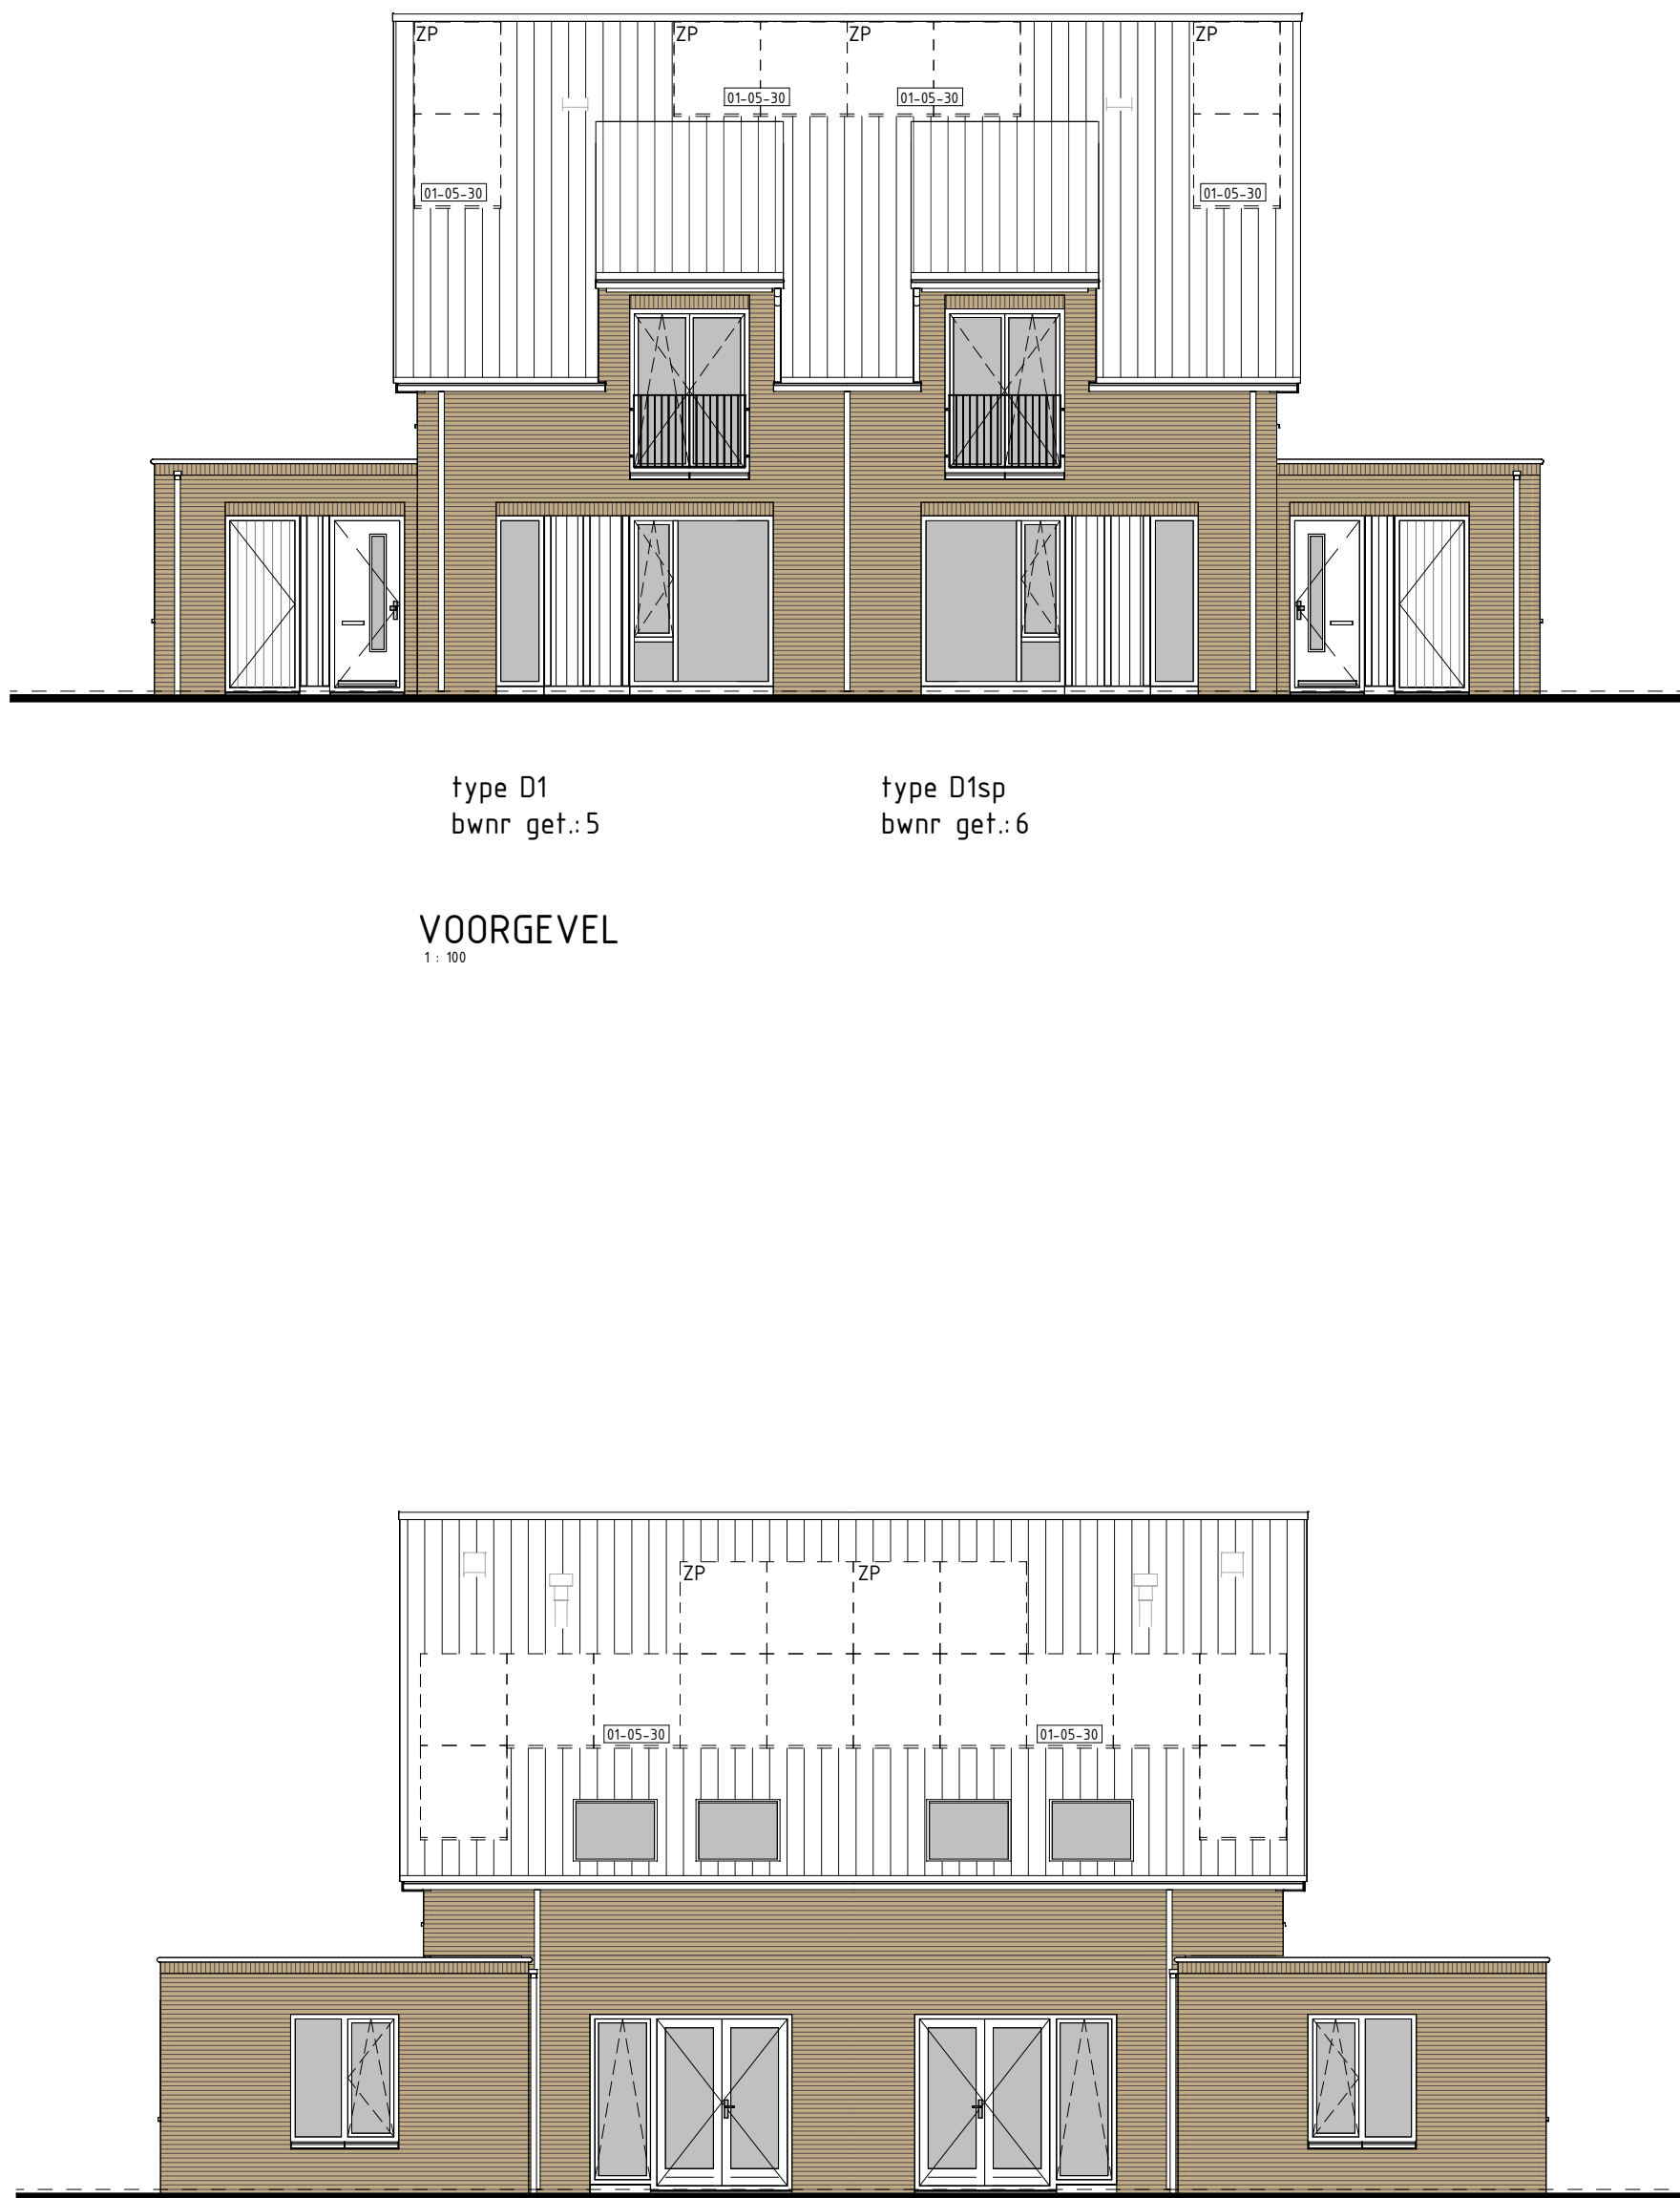


ACHTERGEVEL

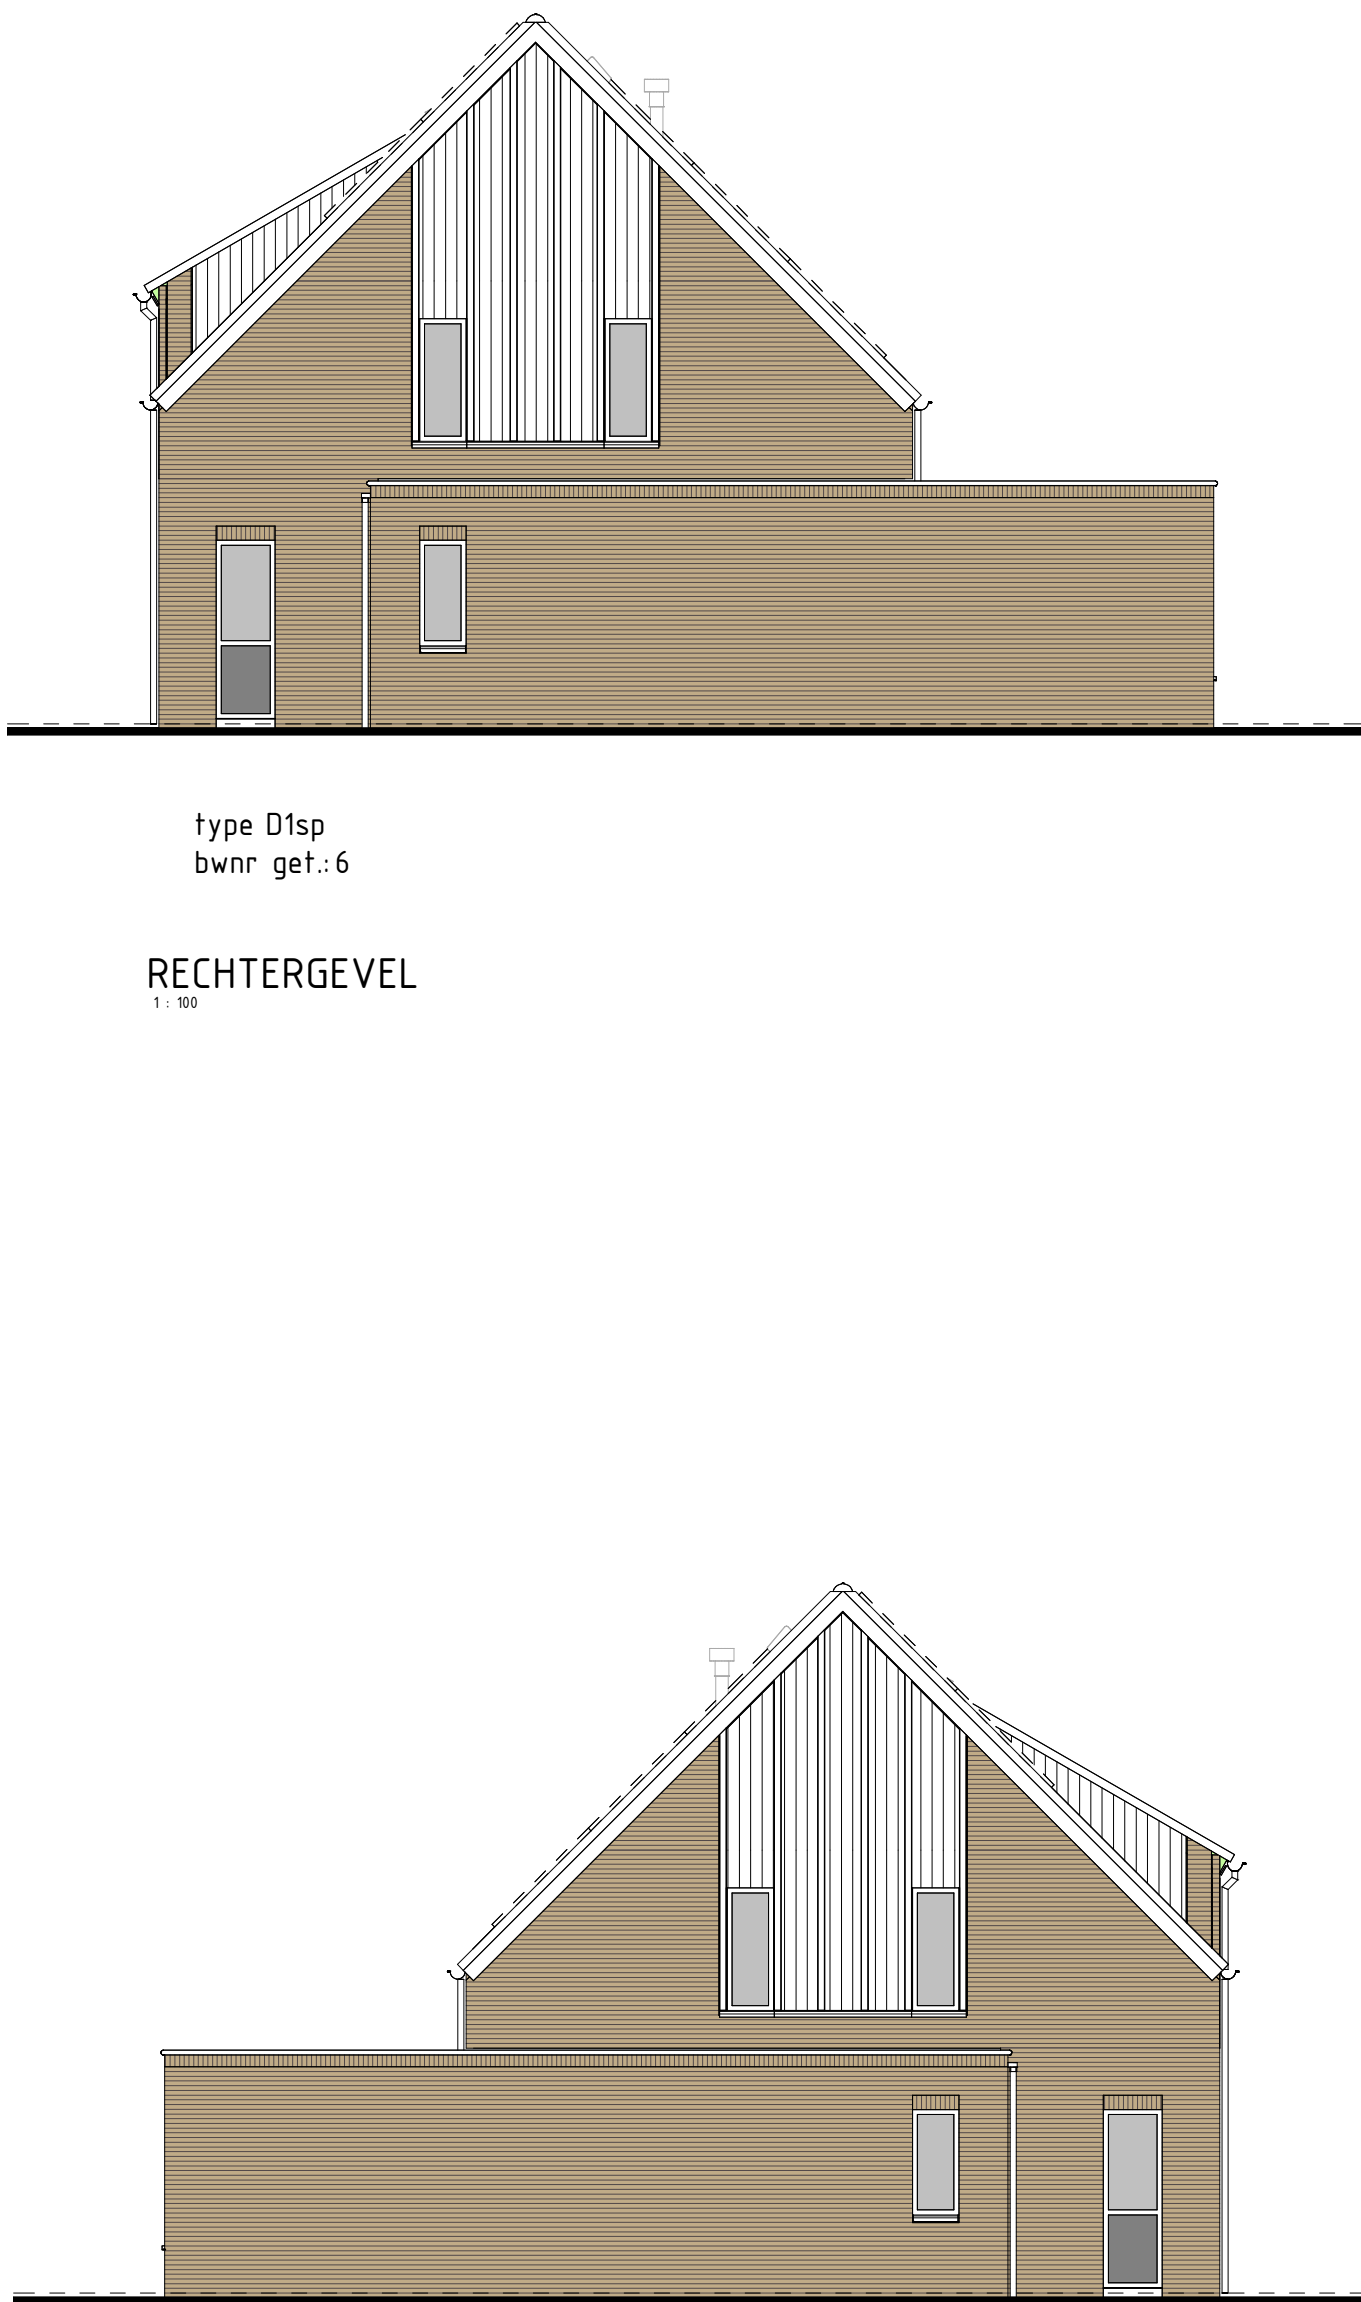


LINKERGEVEL

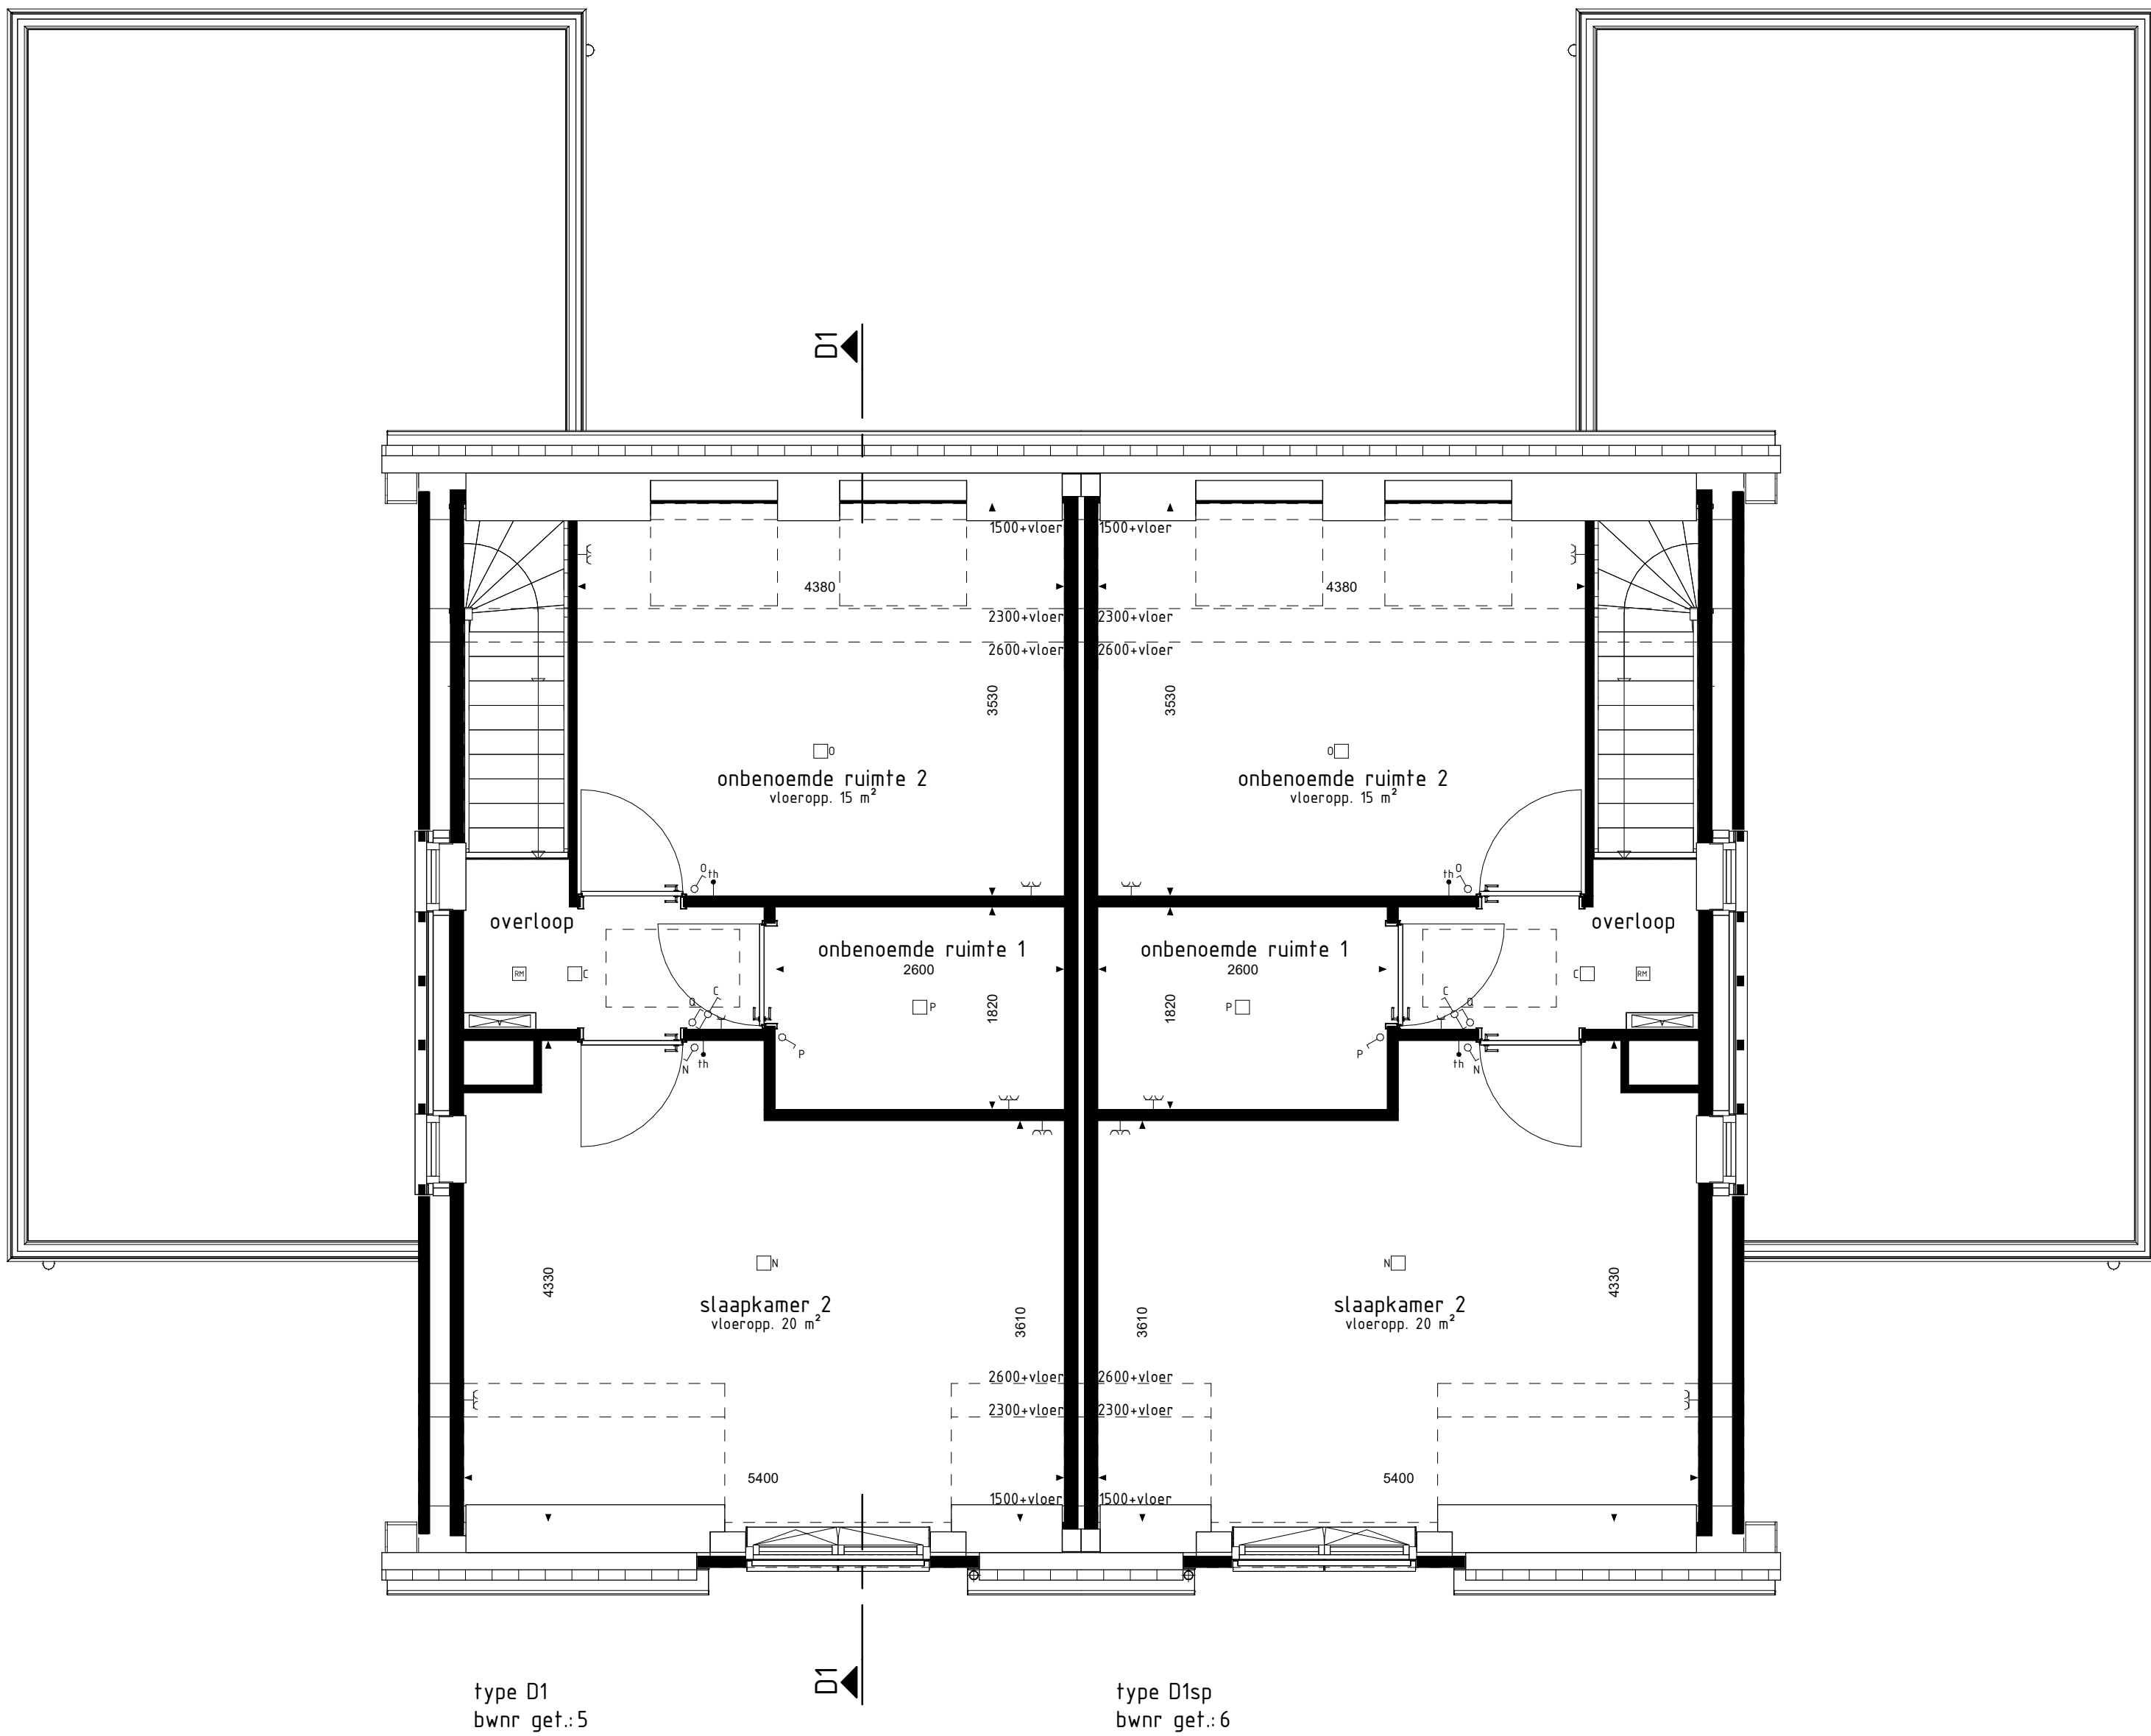

1e VERDIEPING

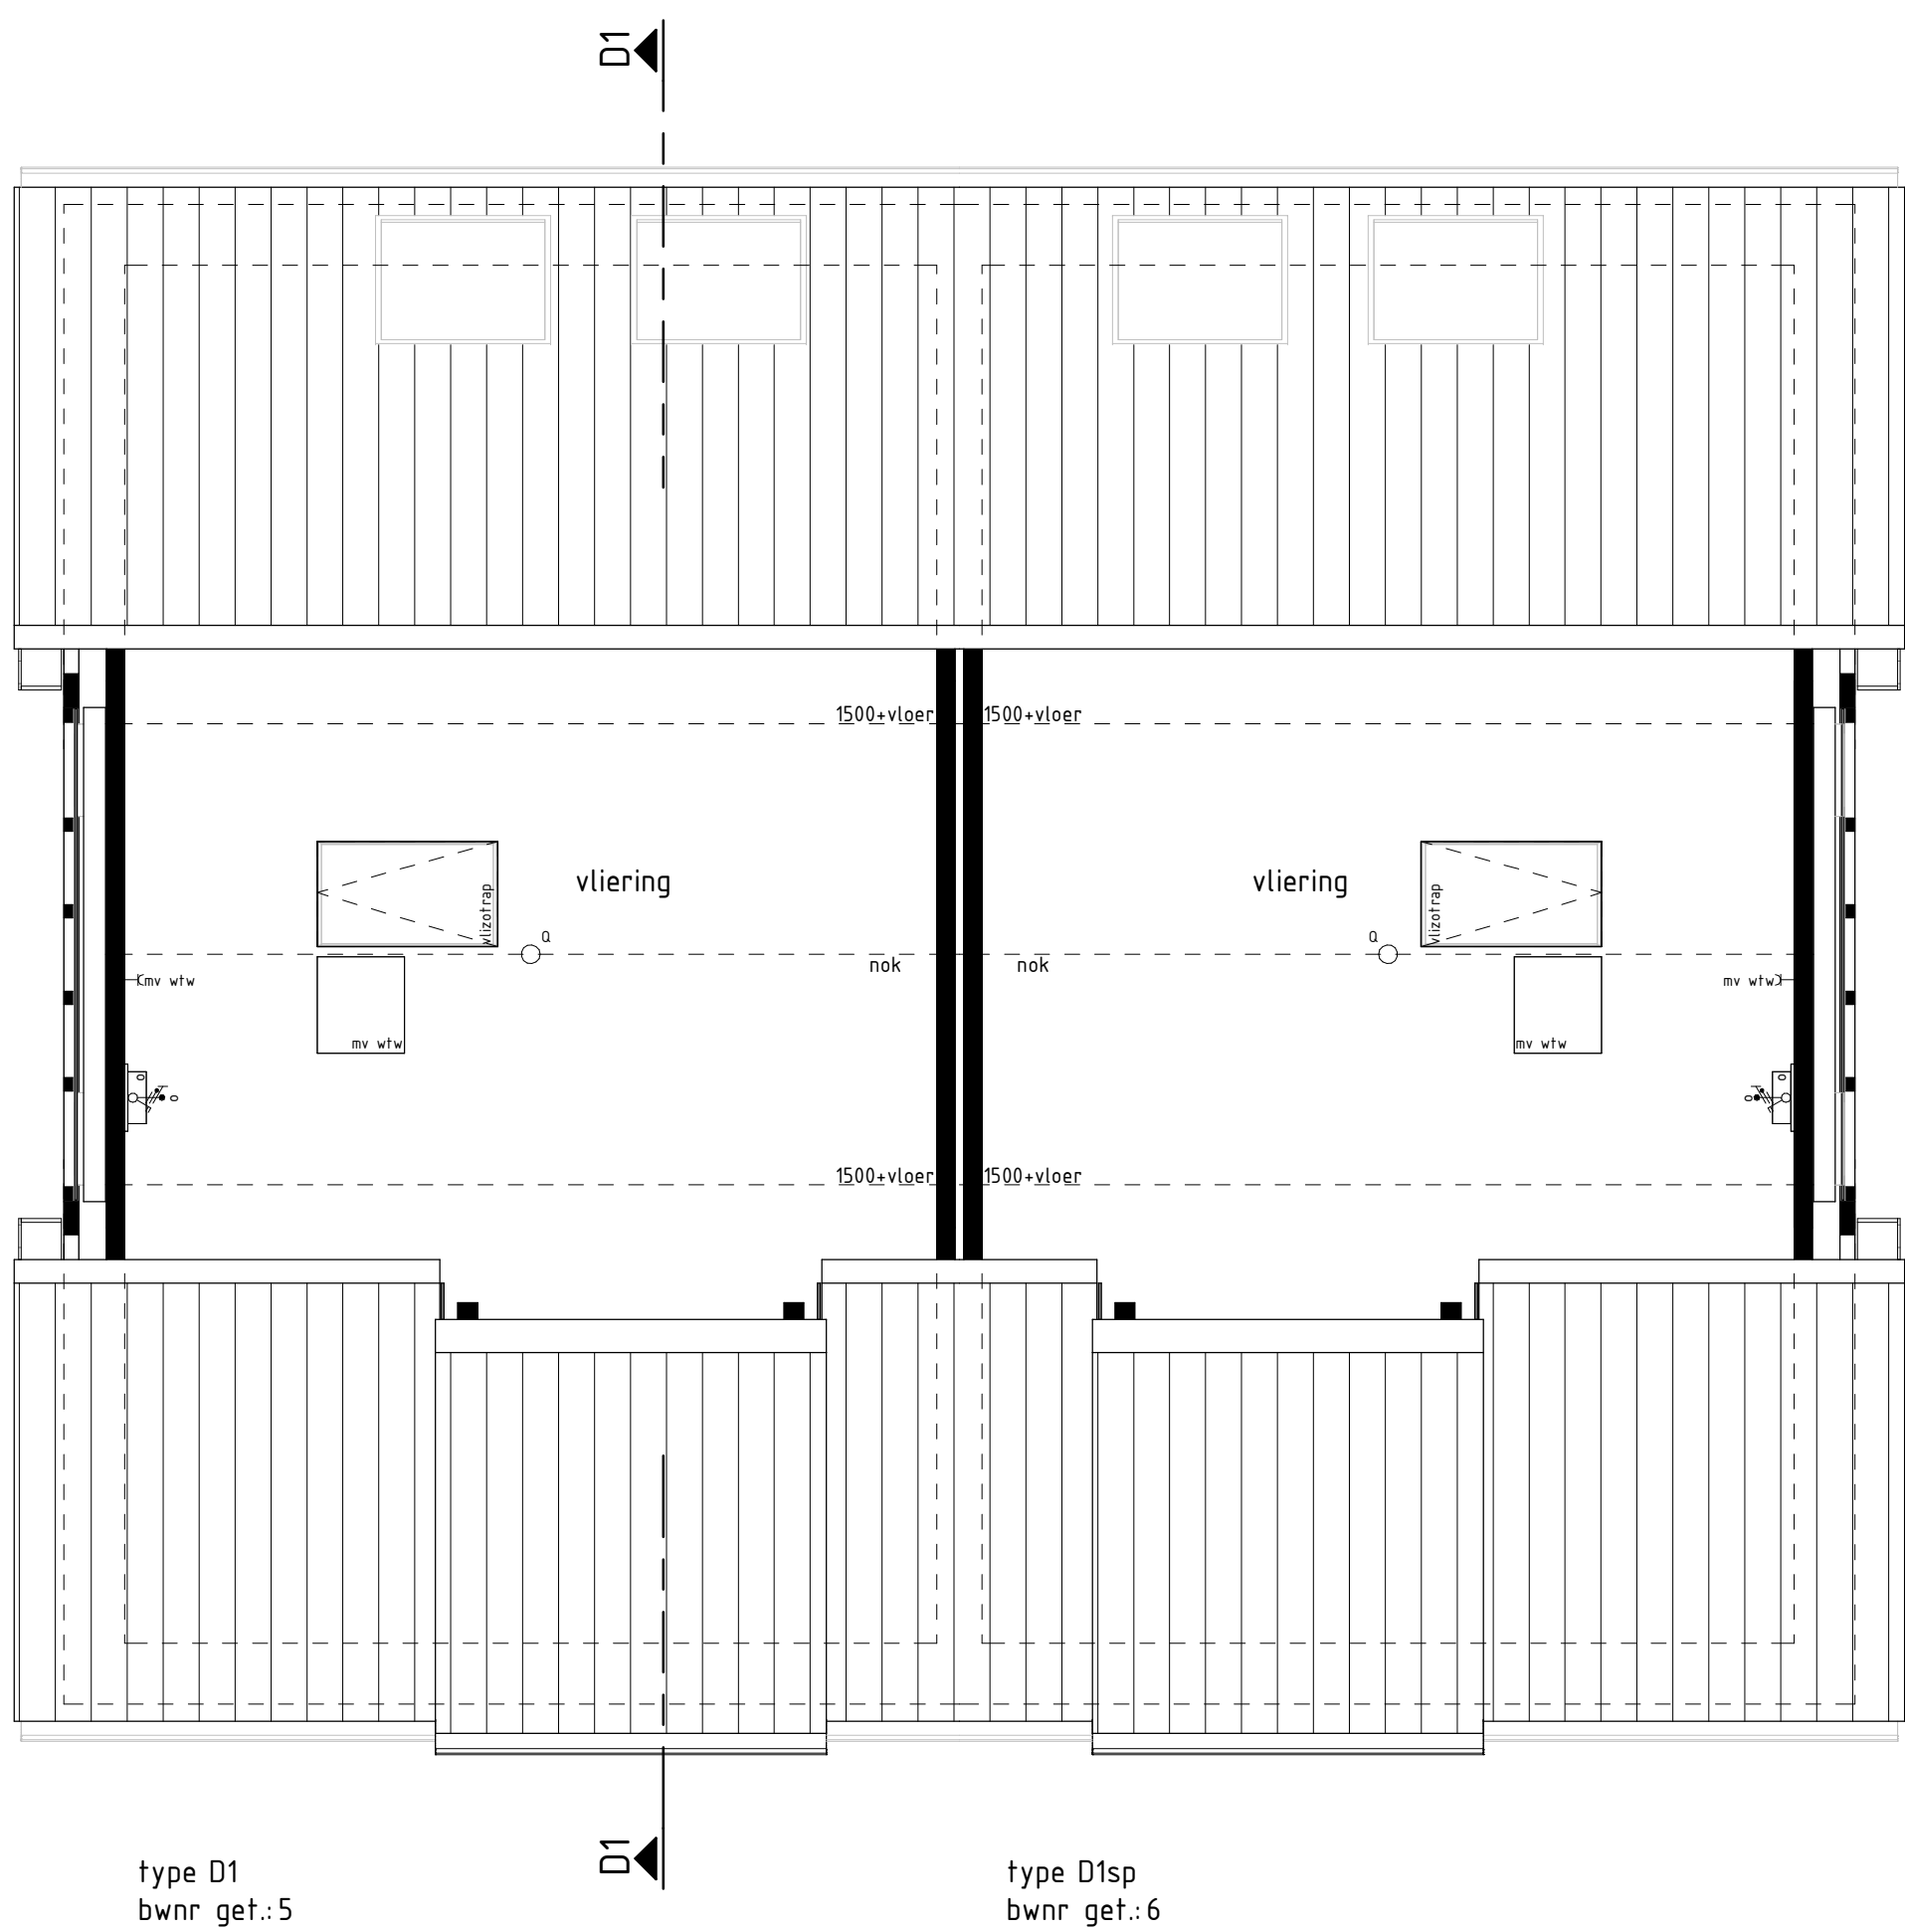

2e VERDIEPING

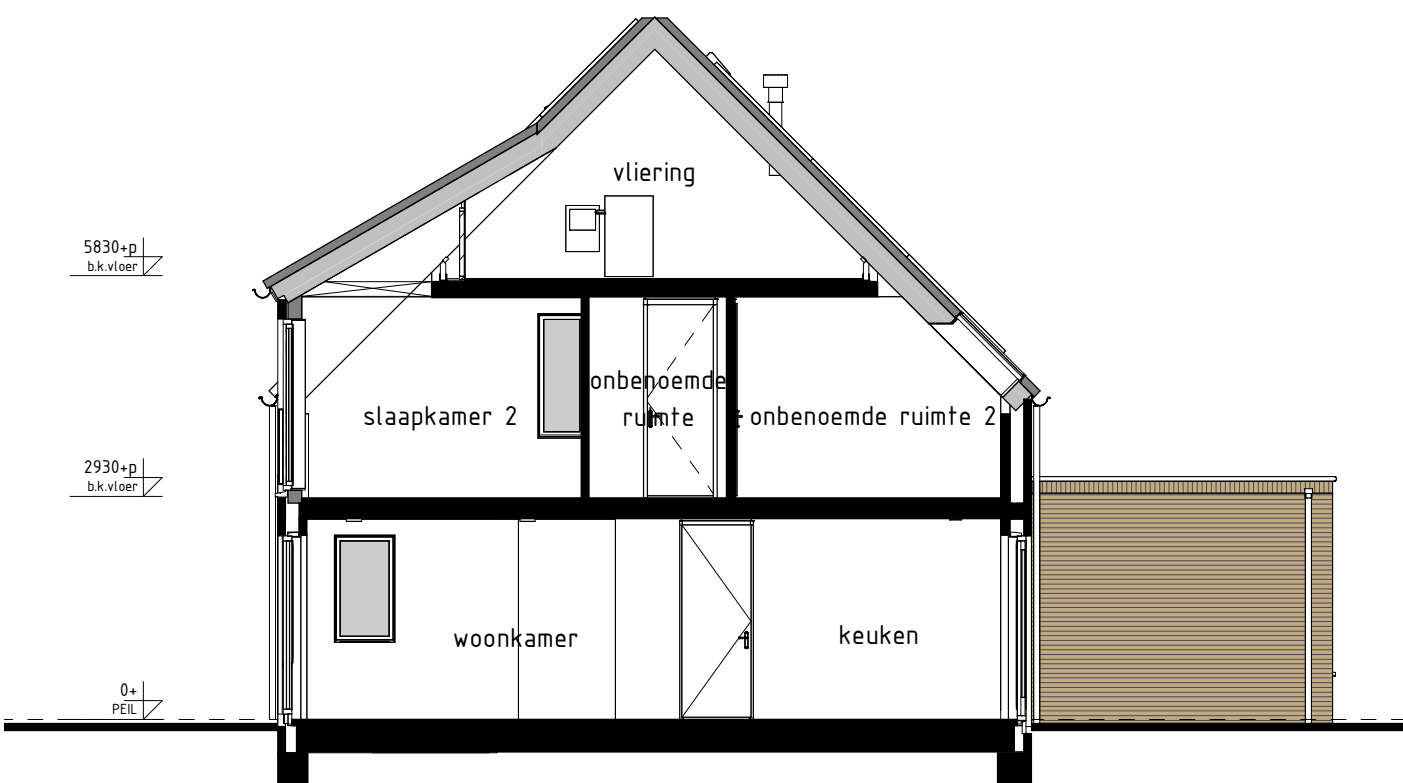

DOORSNEDE D1-D1

RENVOOI OPTIES	
BOUWKUNDIG RENVOOI	
schakelaar enkel	schakelaar dubbel
wisselschakelaar	regeling mech. ventilatie
plafondlichtpunt	plafondlichtpunt opbouw
wandlichtpunt	rookmelder
rookmelder	rookmelder opbouw
geaard wandcontactdoos enkel	geaard wandcontactdoos dubbel opbouw
geaard wandcontactdoos dubbel volledig inbouw	schakel
deurbel	aansluitpunt data/telefoon/tv/visie (loos)
aansluitpunt kooktoestel (loos)	aansluitpunt kooktoestel (vast)
aansluitpunt boiler (loos)	aansluitpunt thermostaat cv
aansluitpunt elektrische radiator	aansluitpunt omvormer f.b.v. zonnepanelen
aansluitpunt warmtepomp	aansluitpunt wasmachine
aansluitpunt wasdroger	aansluitpunt gebalanceerde ventilatie-eenheid
aansluitpunt keukenmeubel - lichtpunt	radiator
vloerverwarming installatie	opstelplaats wasmachine
opstelplaats wasdroger	opstelplaats kookkast
opstelplaats gebalanceerde ventilatie-eenheid	opstelplaats warmtepomp - boiler
opstelplaats warmtepomp	opstelplaats boiler
opstelplaats boiler	opstelplaats omvormer f.b.v. zonnepanelen
opstelplaats zonnepanelen (positie indicatief)	buitenkraan met schroefput
buitenkraan	schroefput

Geveleanzichten, plattegronden en doorsnede

Woningtype D1

WONEN IN HET GROEN ZUID FASE 1 EN 2

Project : CUIJK 25+27 KOOPWONINGEN
Bouwnummers : 5 en 6
Schaal : zie tekening
Datum : 27-10-2023
Tekeningnummer : VK-04

