


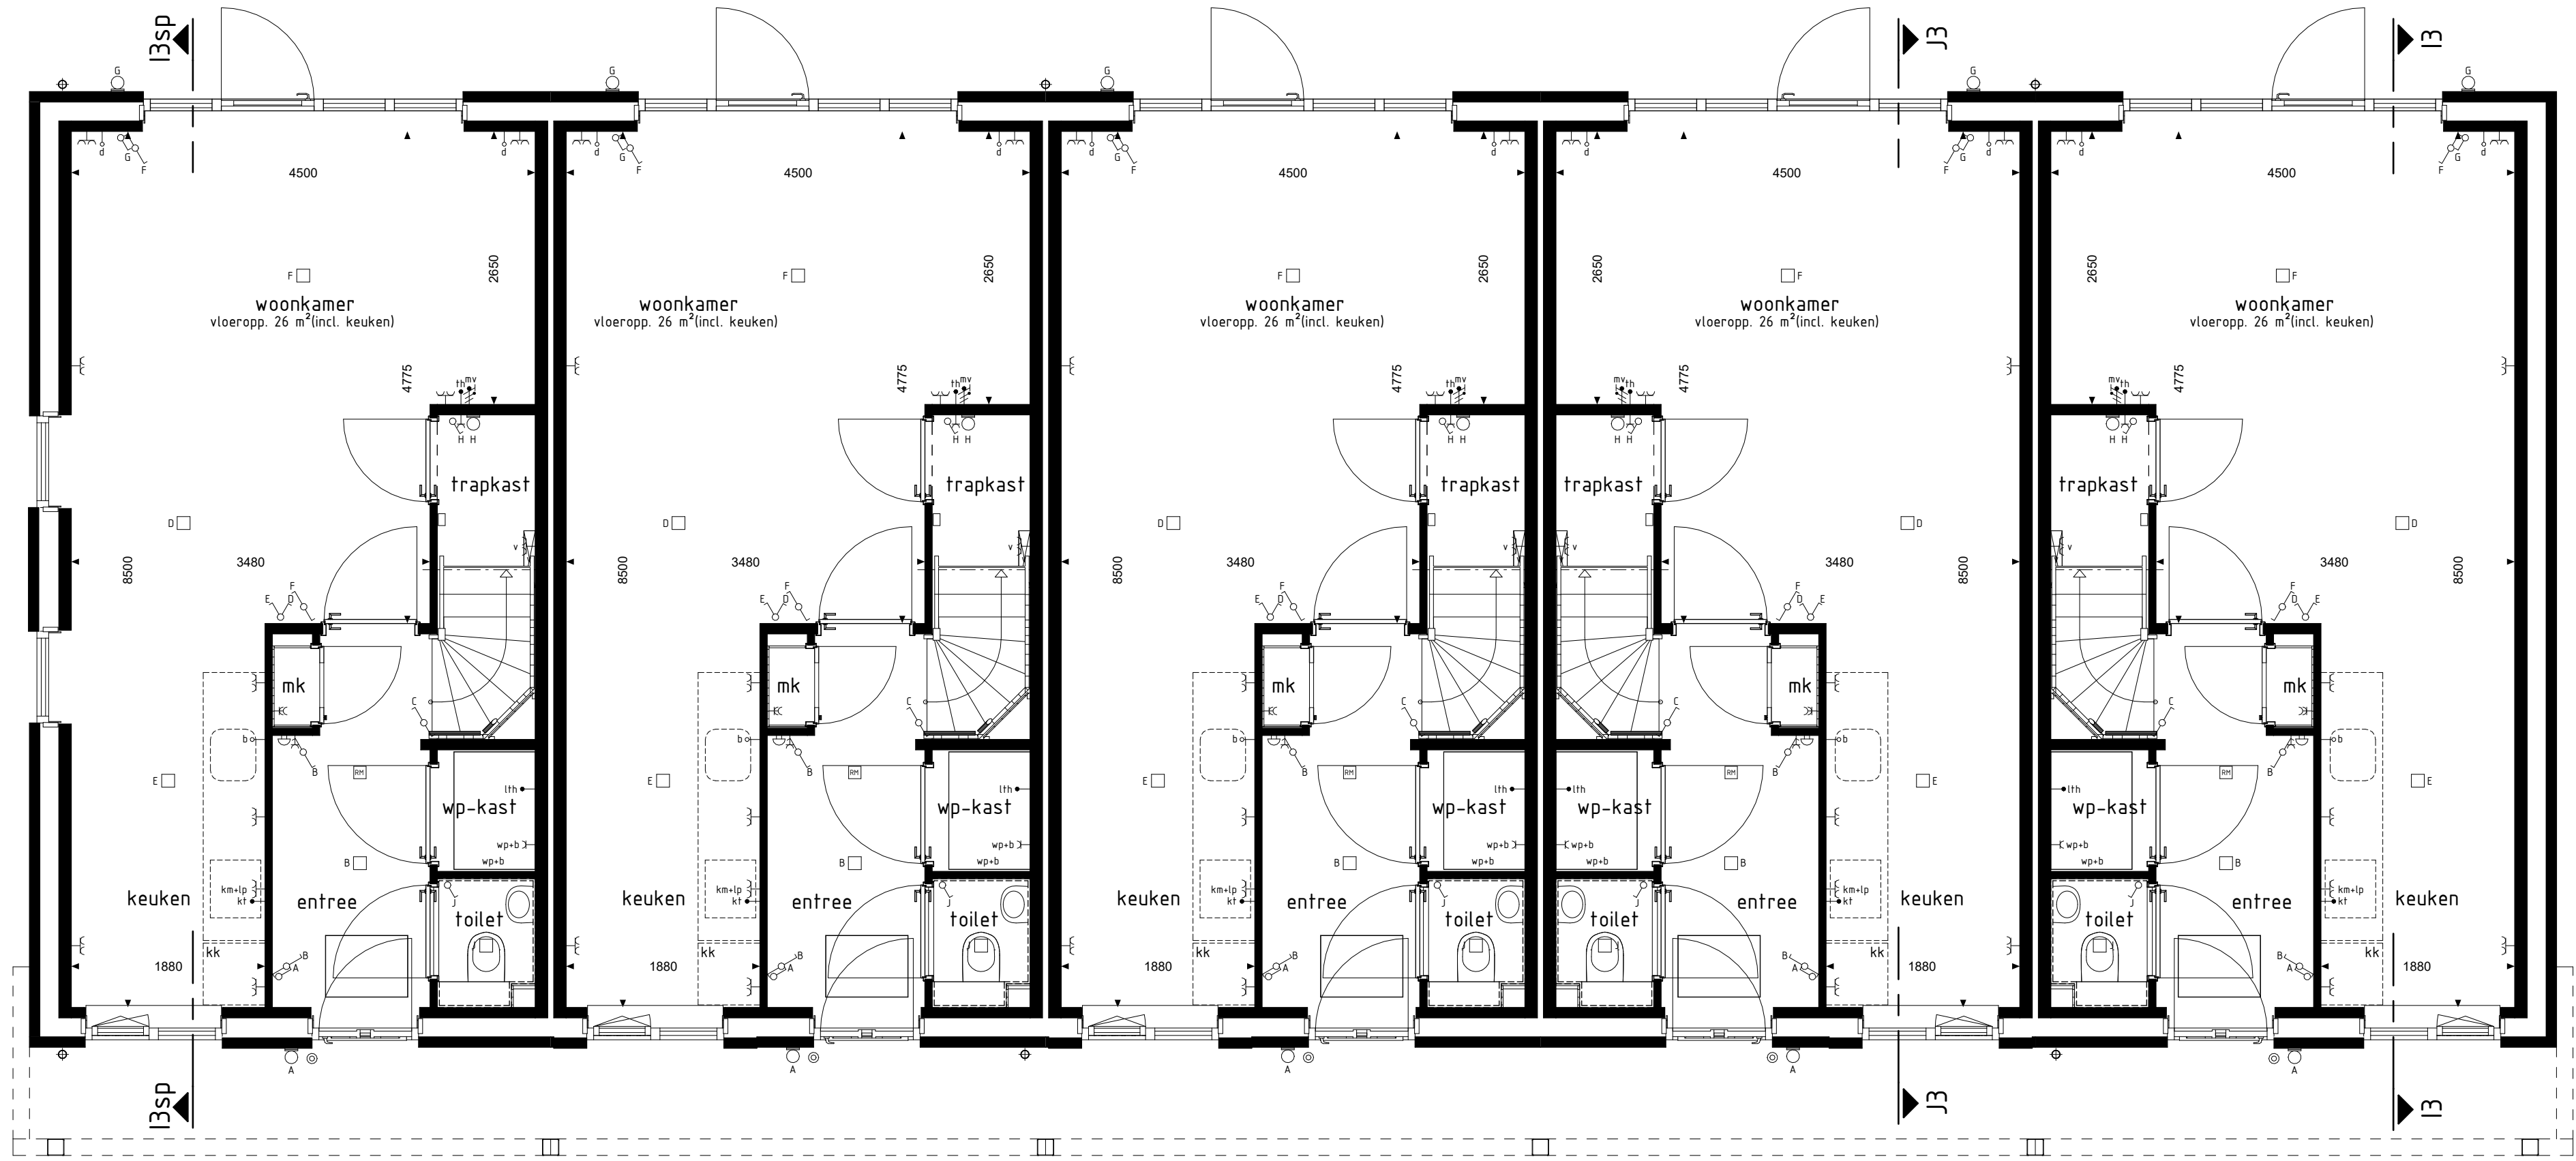


type I3sp bwnr get.:224
BEGANE GROND

type J3sp bwnr get.:225

type J3sp bwnr get.:226

type J3 bwnr get.:227

type I3 bwnr get.:228

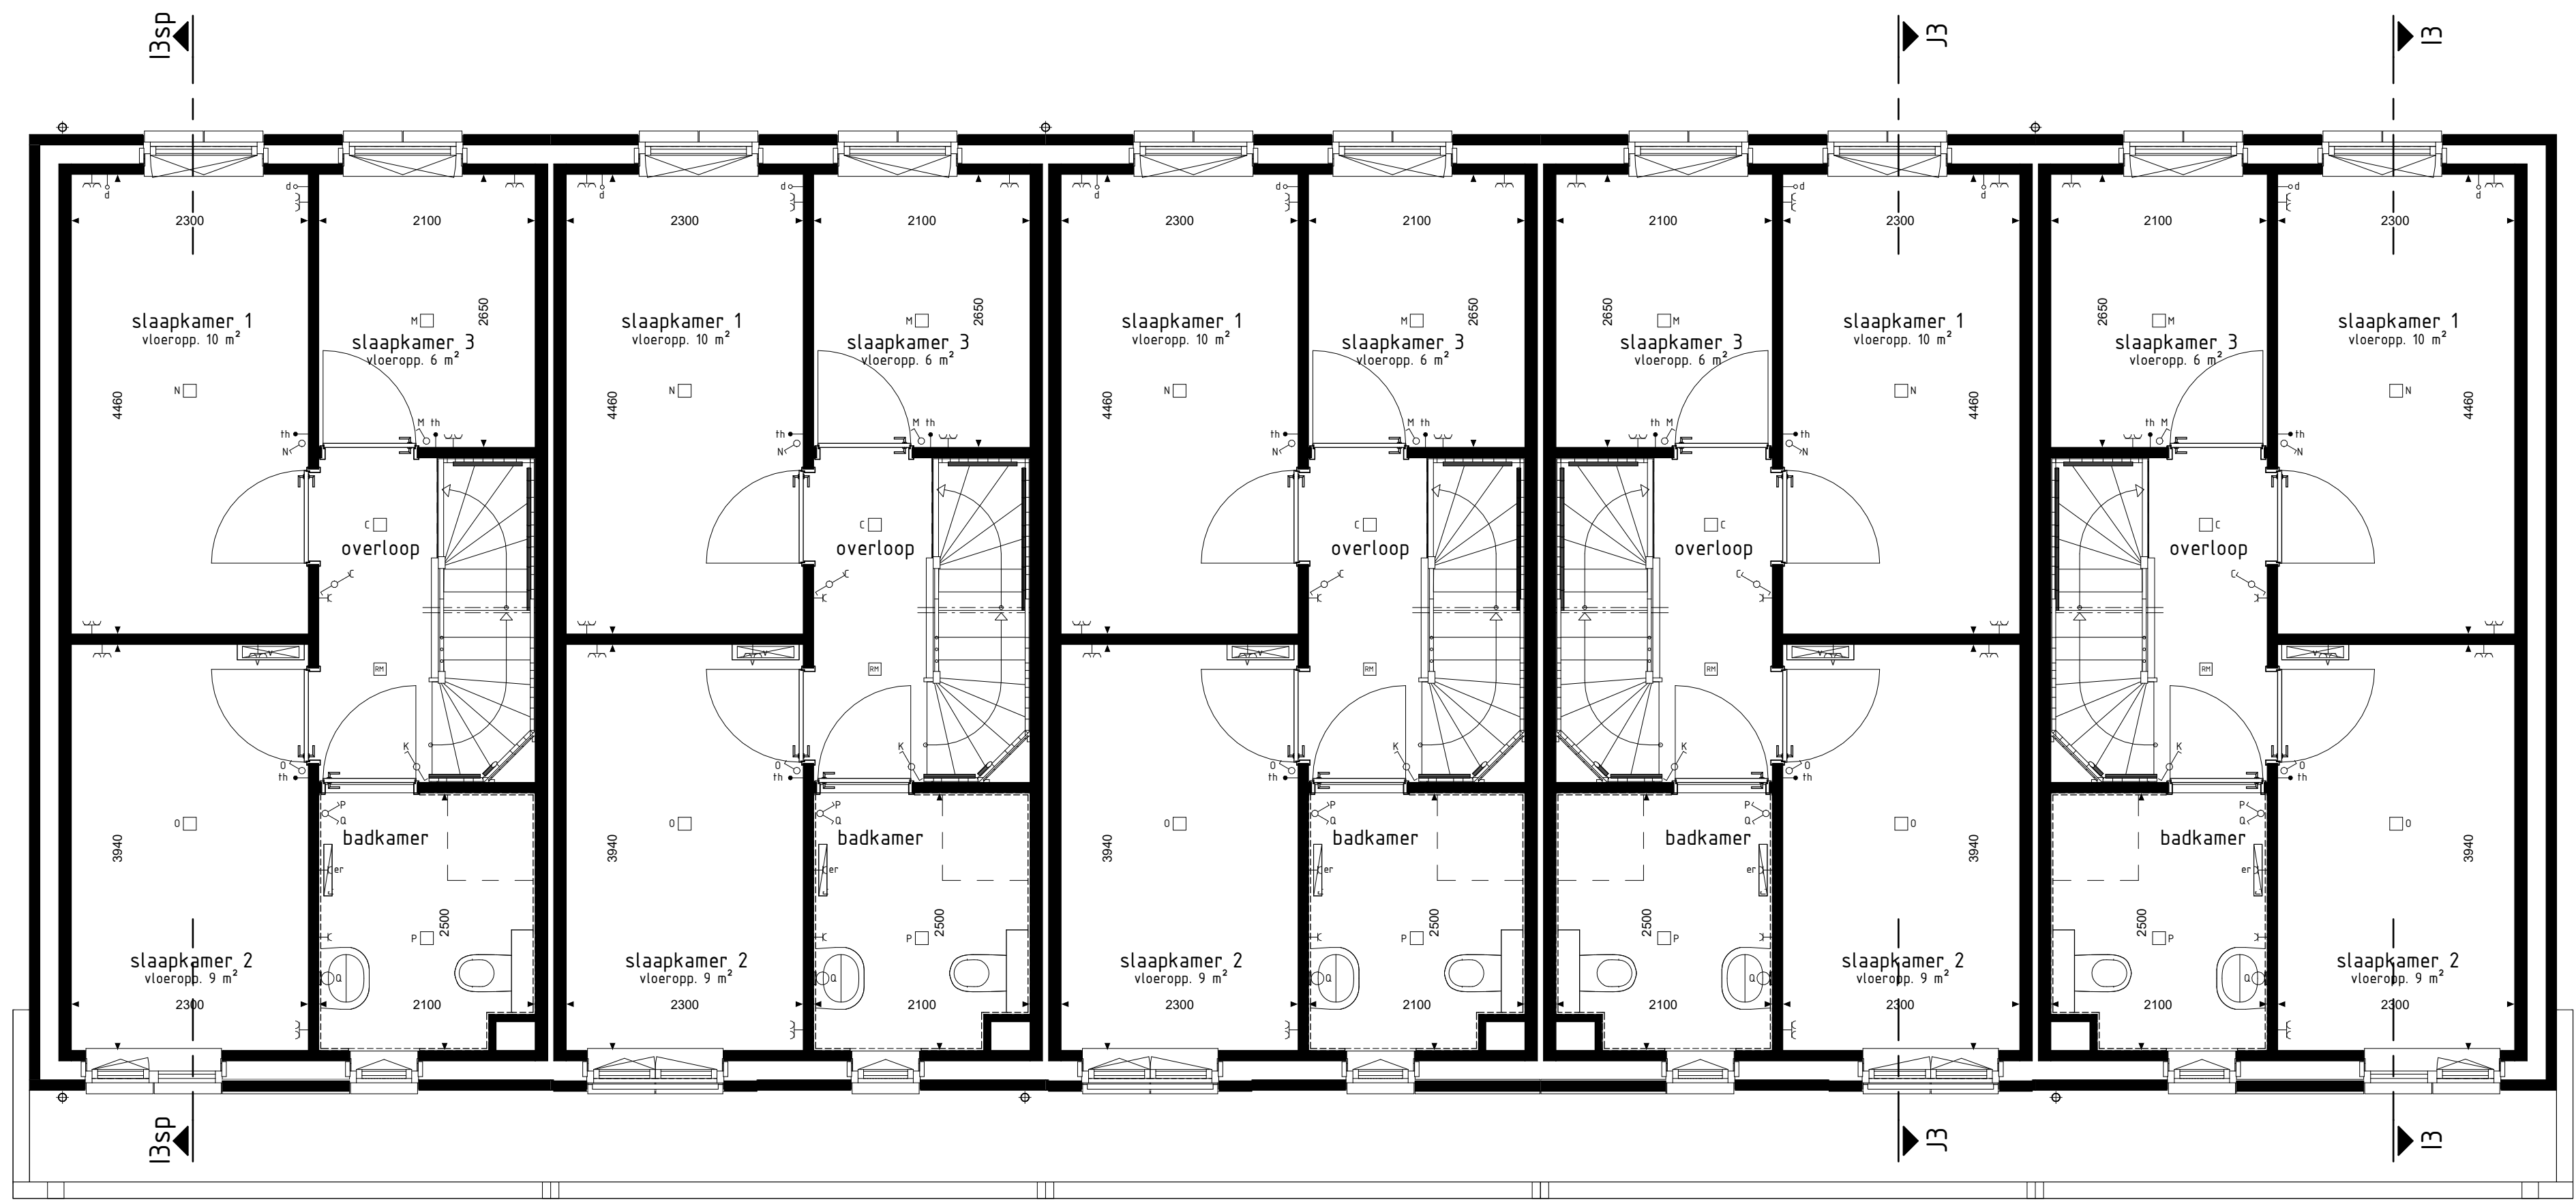


type I3sp bwnr get.:224
1e VERDIEPING

type J3sp bwnr get.:225

type J3sp bwnr get.:226

type J3 bwnr get.:227

type I3 bwnr get.:228

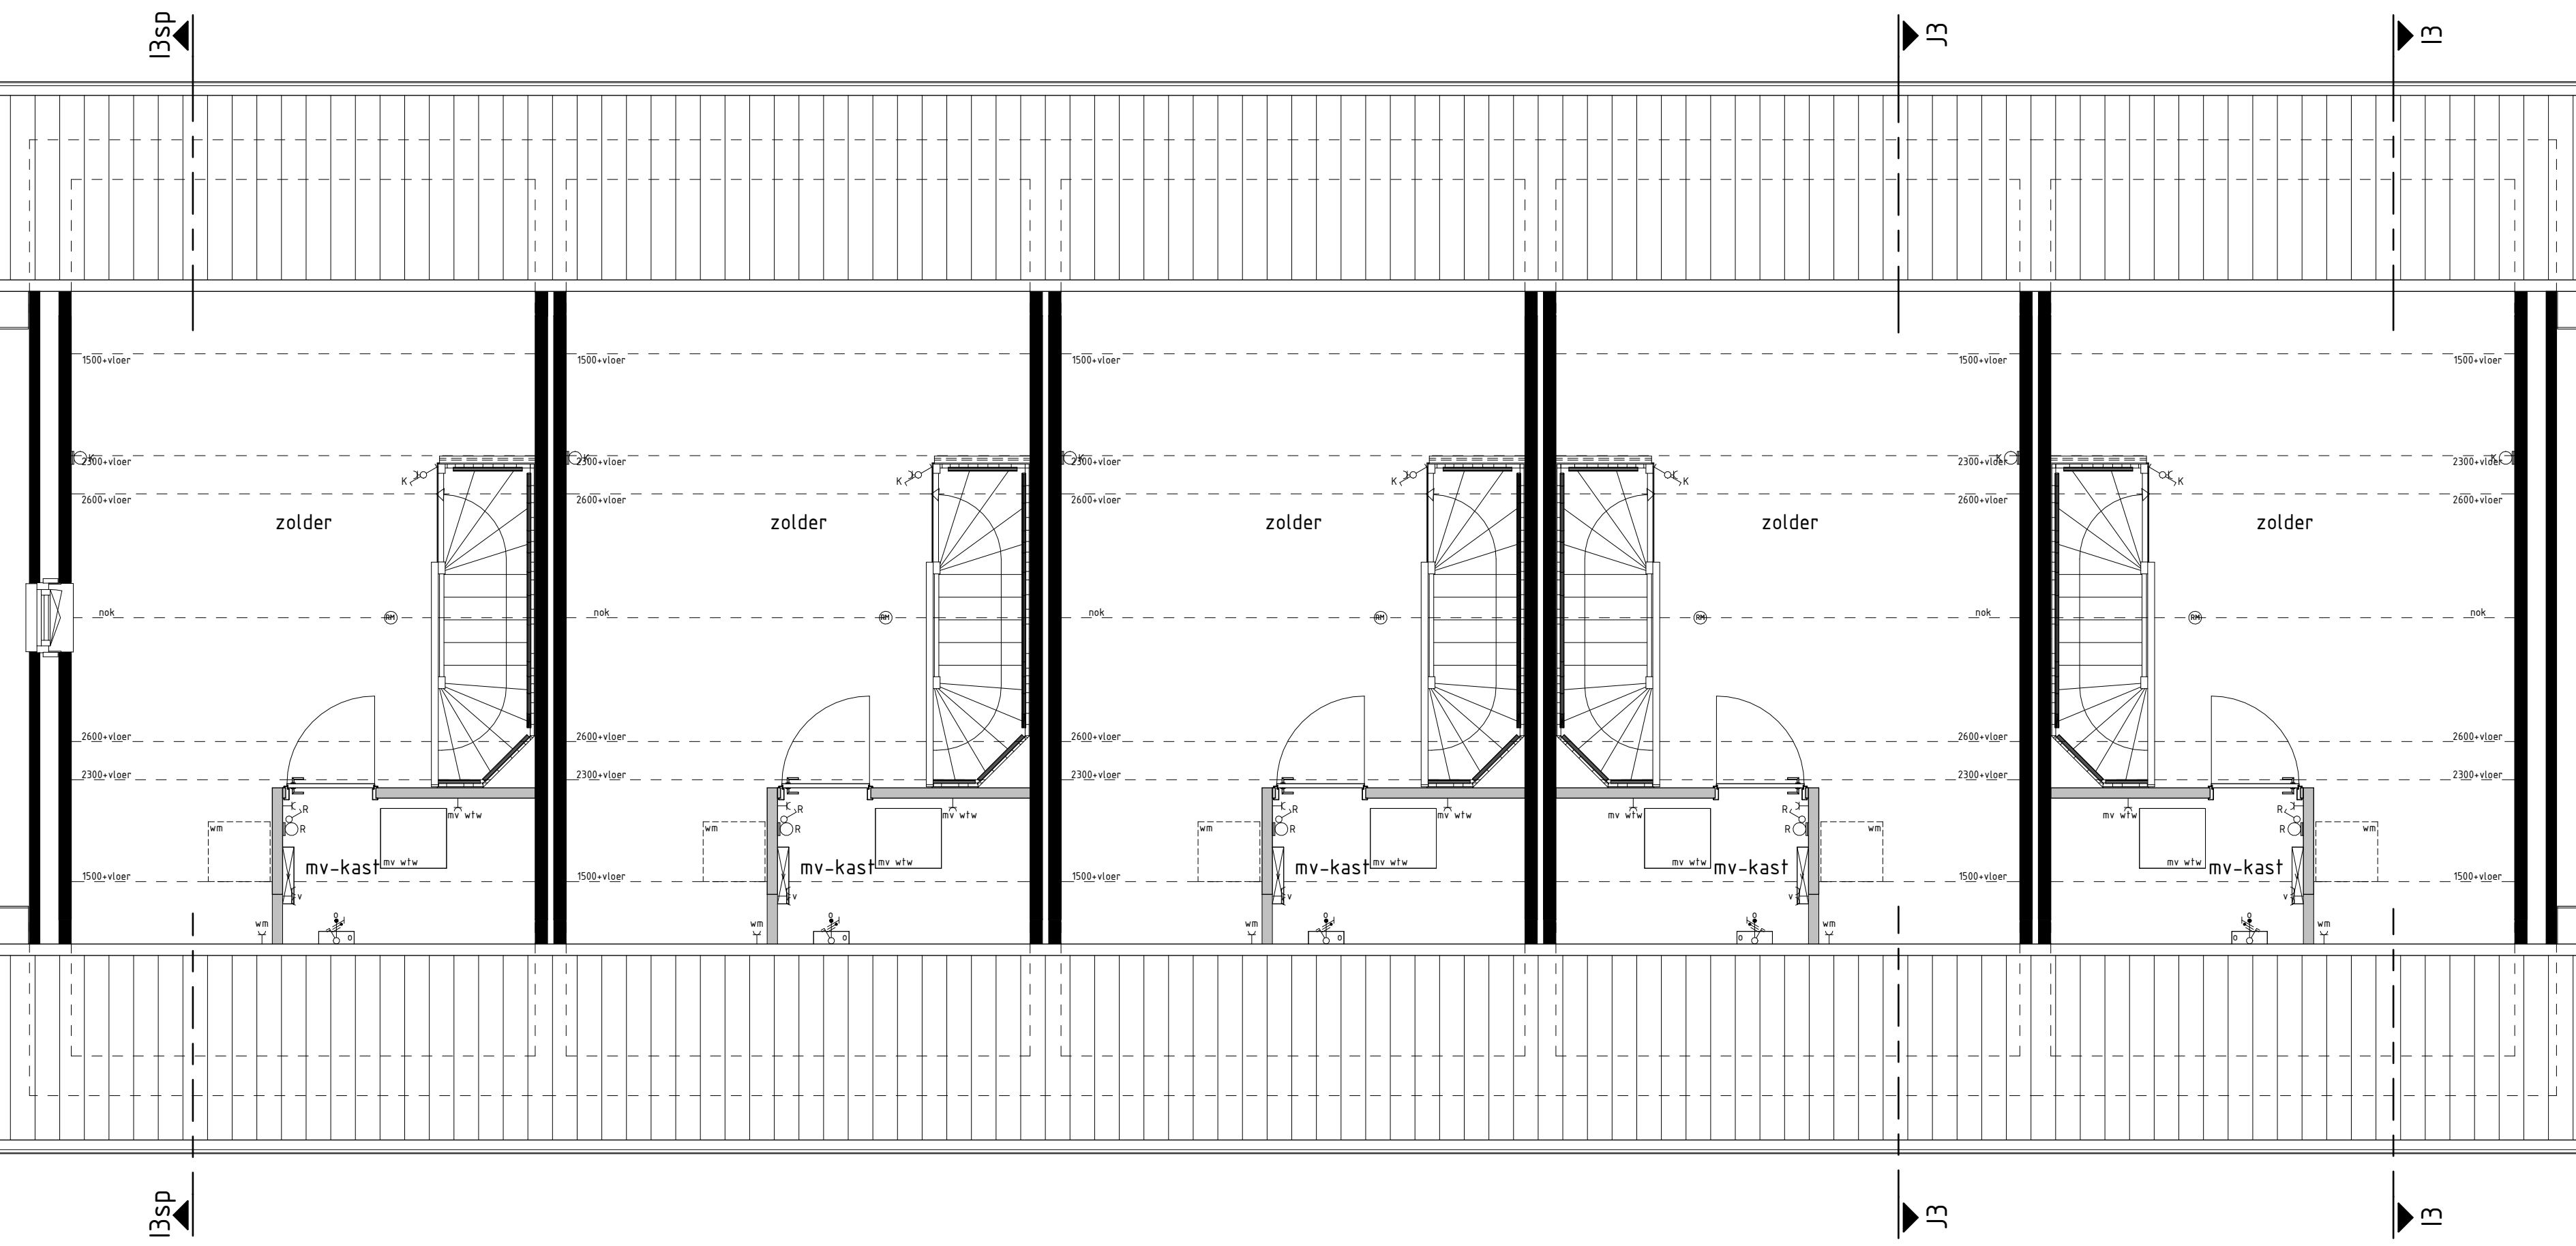


type I3sp bwnr get.:224
2e VERDIEPING

type J3sp bwnr get.:225

type J3sp bwnr get.:226

type J3 bwnr get.:227

type I3 bwnr get.:228

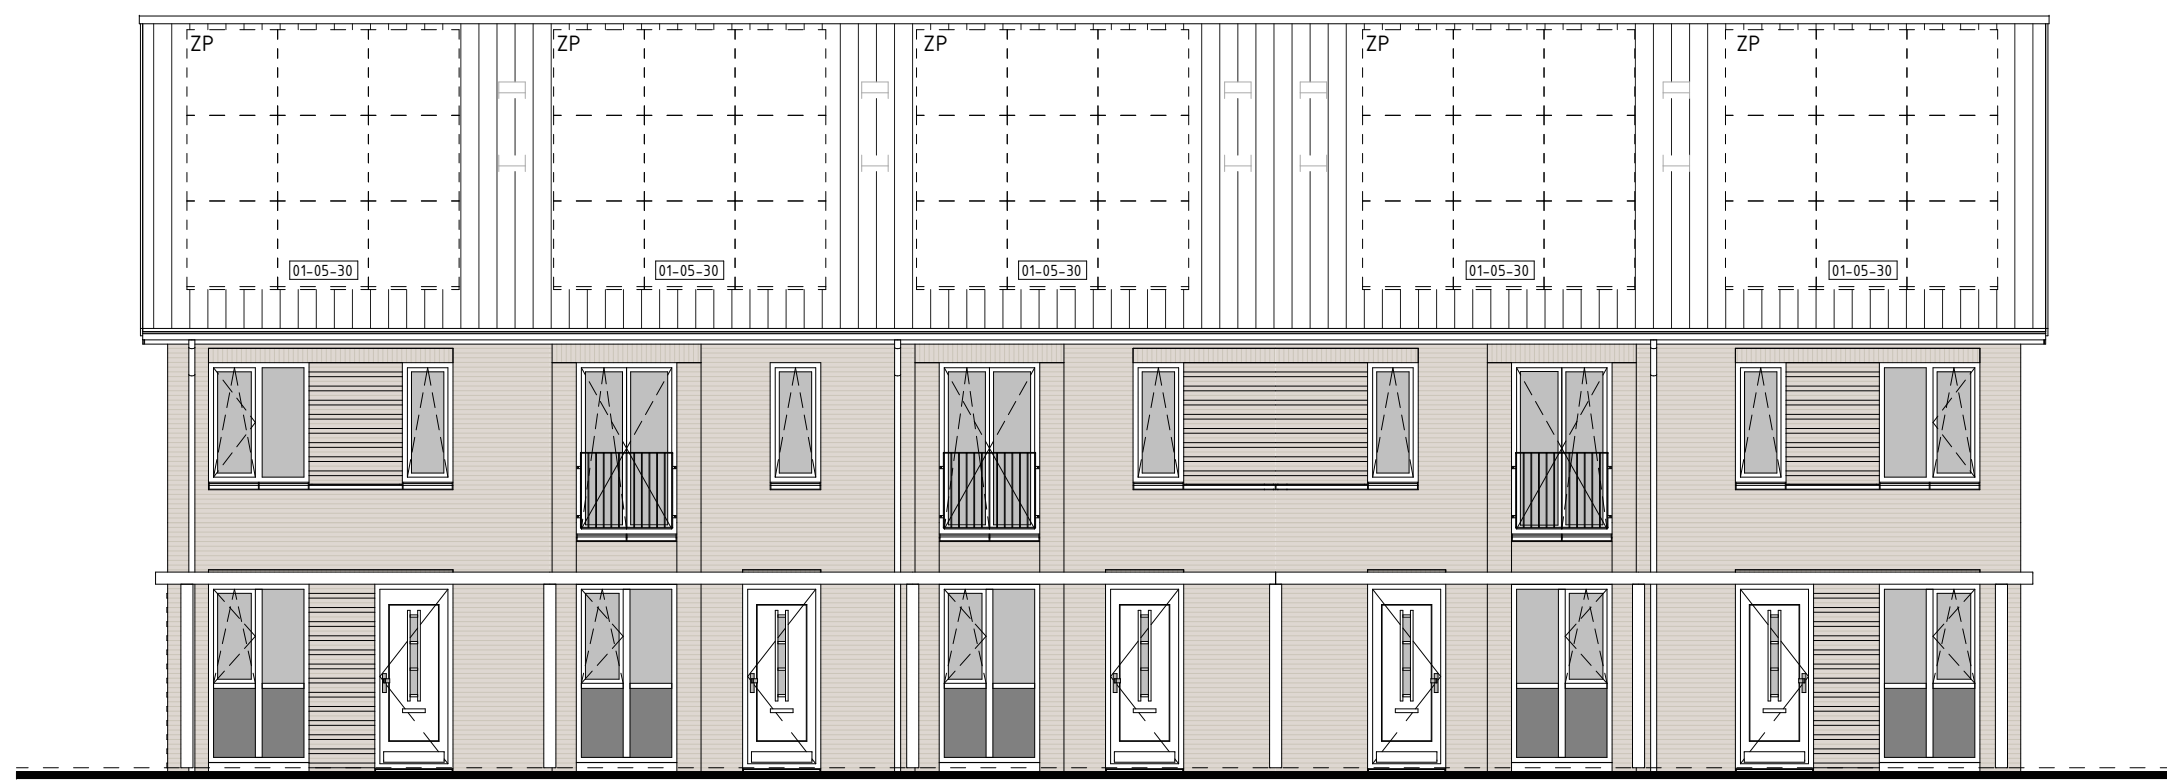


type I3sp bwnr get.:224
VOORGEVEL

type J3sp bwnr get.:225

type J3sp bwnr get.:226

type J3 bwnr get.:227

type I3 bwnr get.:228

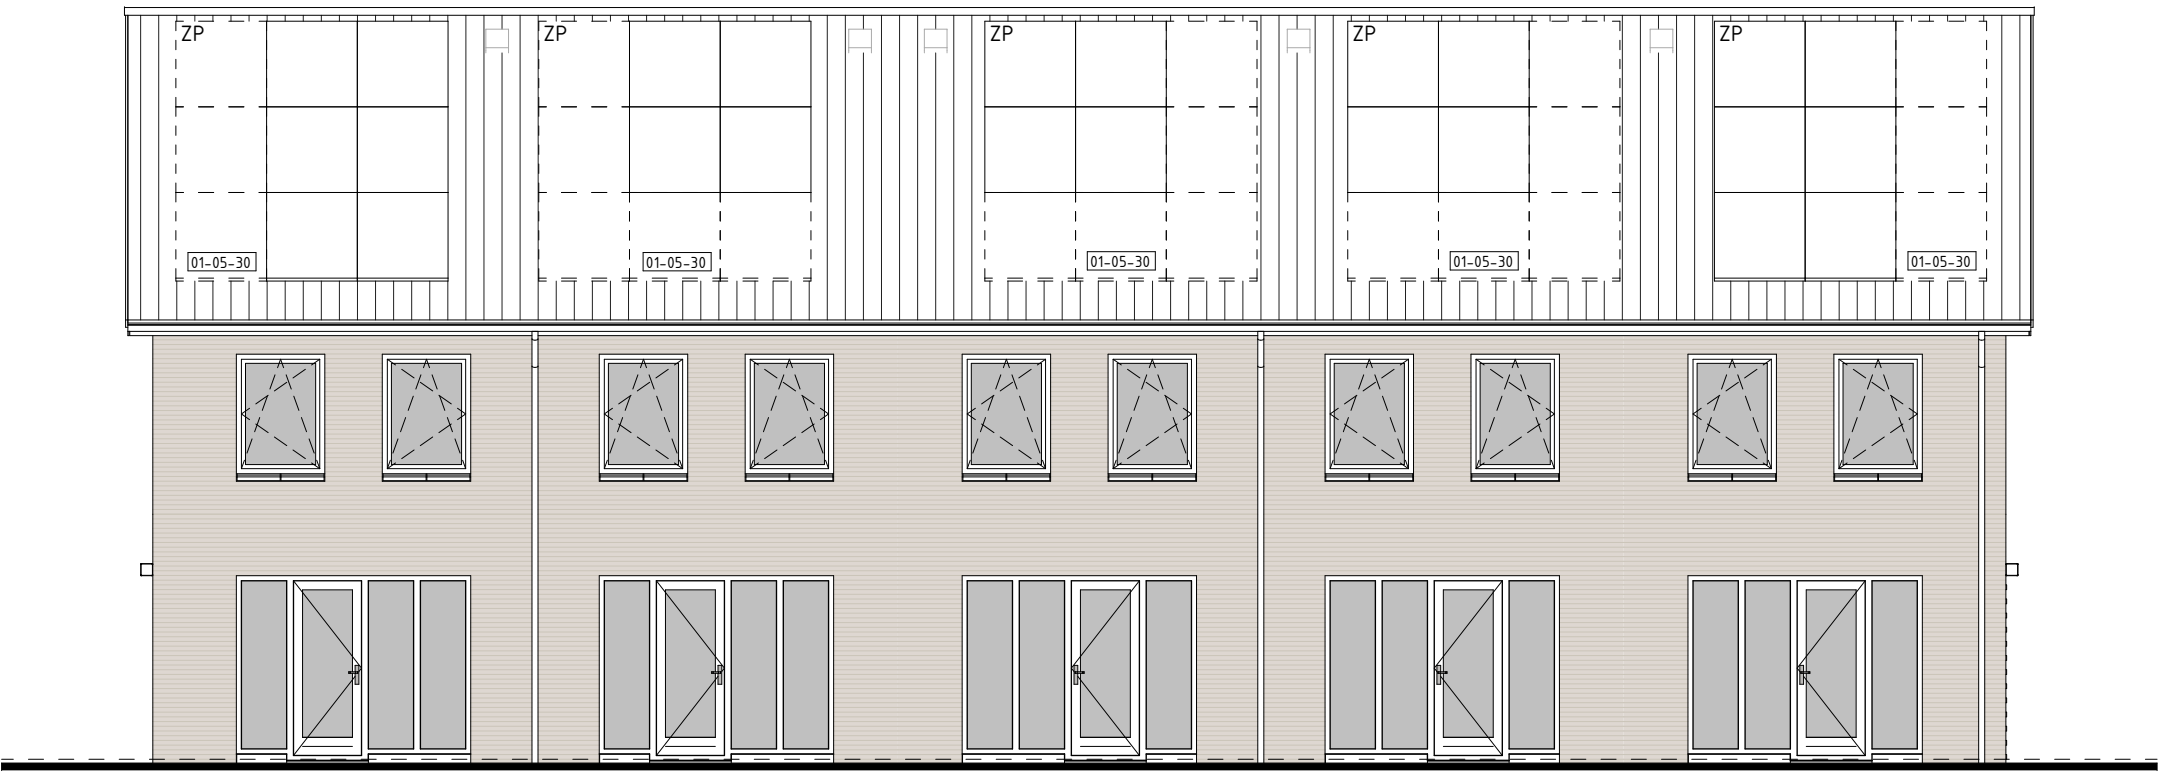


type I3 bwnr get.:228
ACHTERGEVEL

type J3 bwnr get.:227


type J3sp bwnr get.:226

type J3sp bwnr get.:225


type I3sp bwnr get.:224

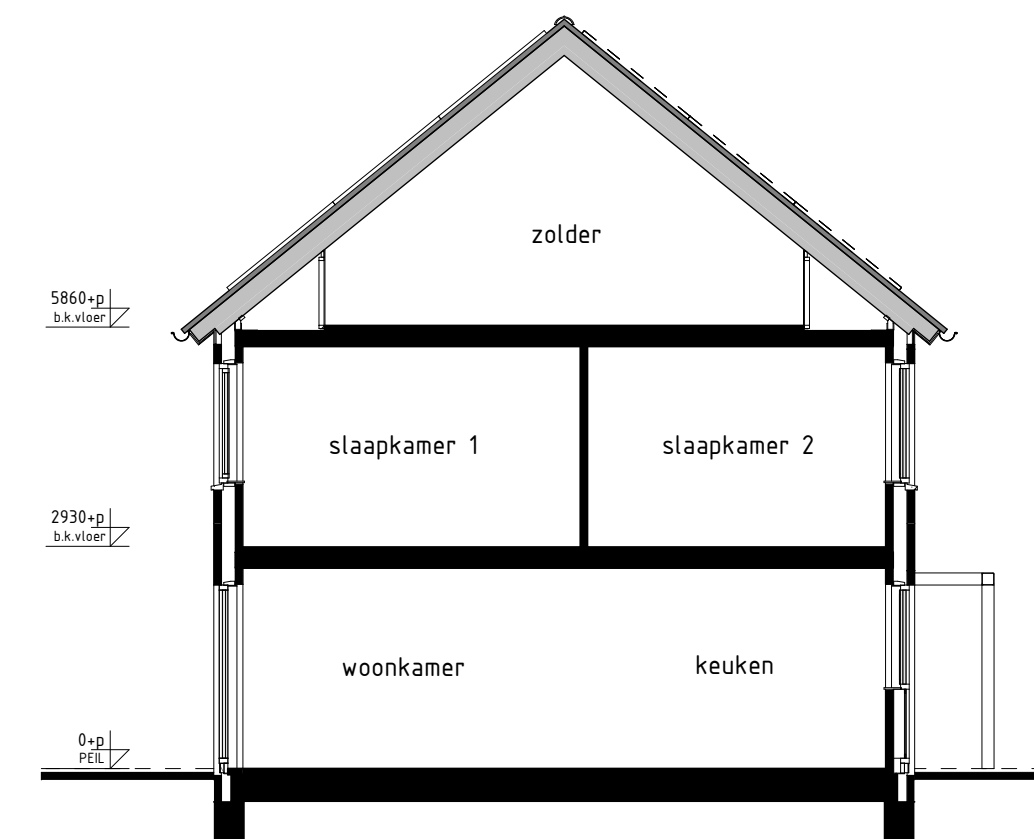


type I3 bwnr get.:228
DOORSNEDE I3-I3

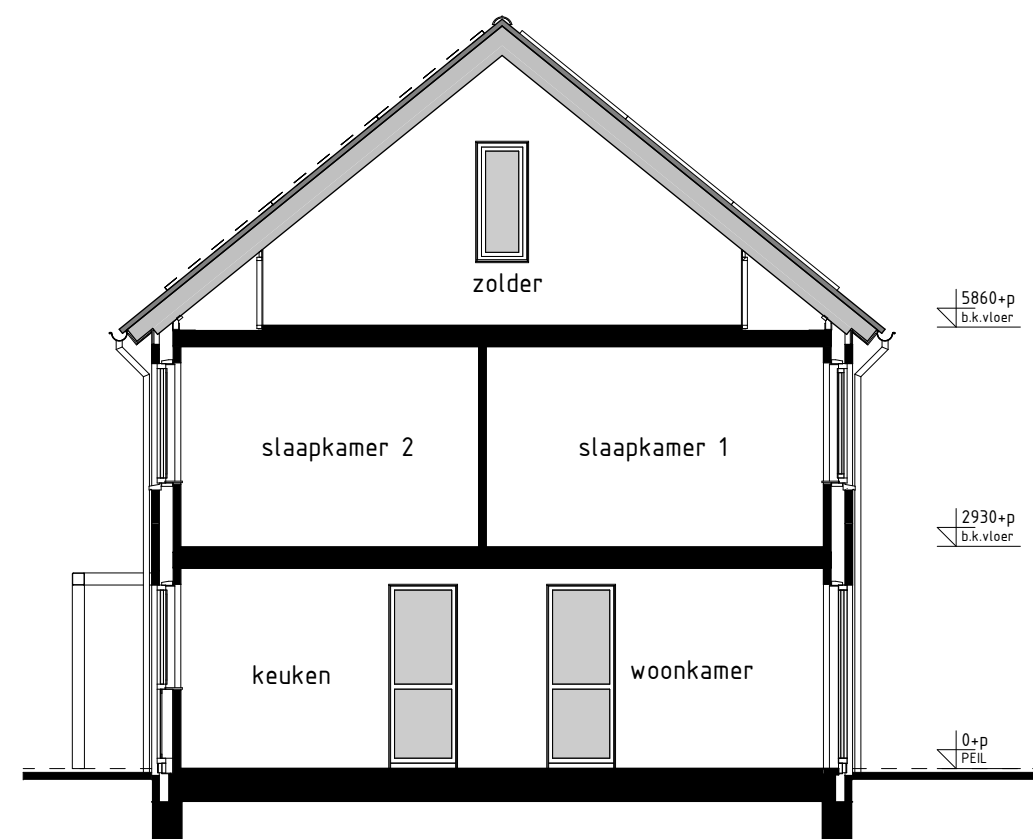


type I3sp bwnr get.:224
DOORSNEDE I3sp-I3sp

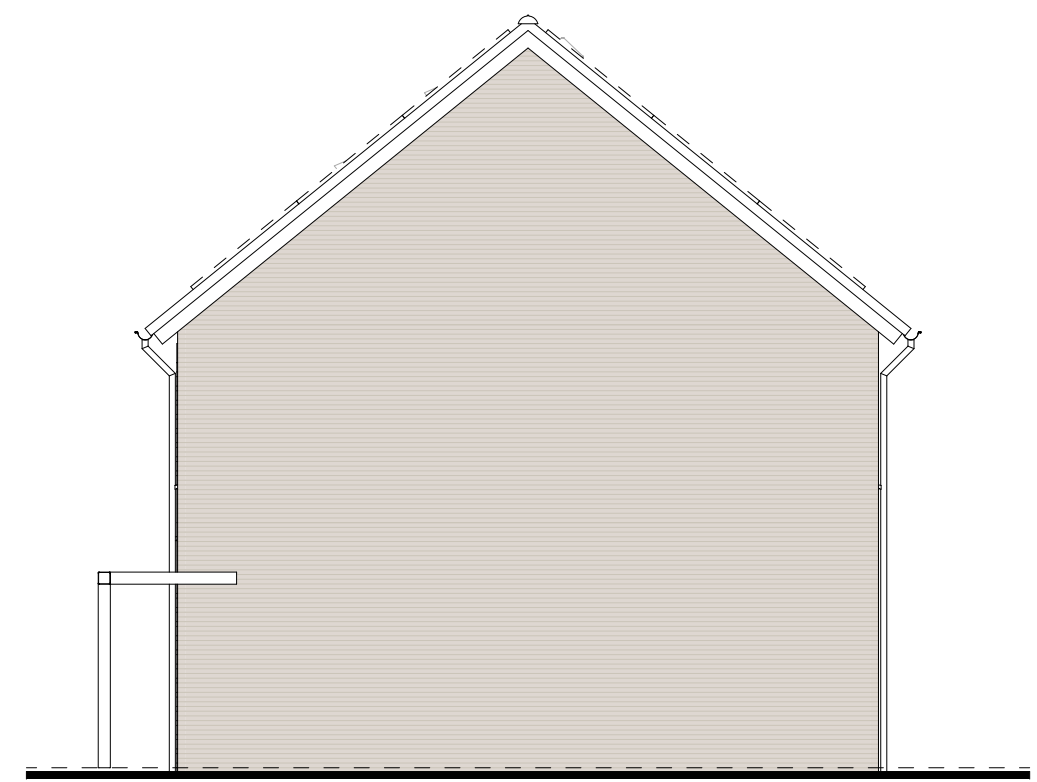

type I3 bwnr get.:228
RECHTERGEVEL

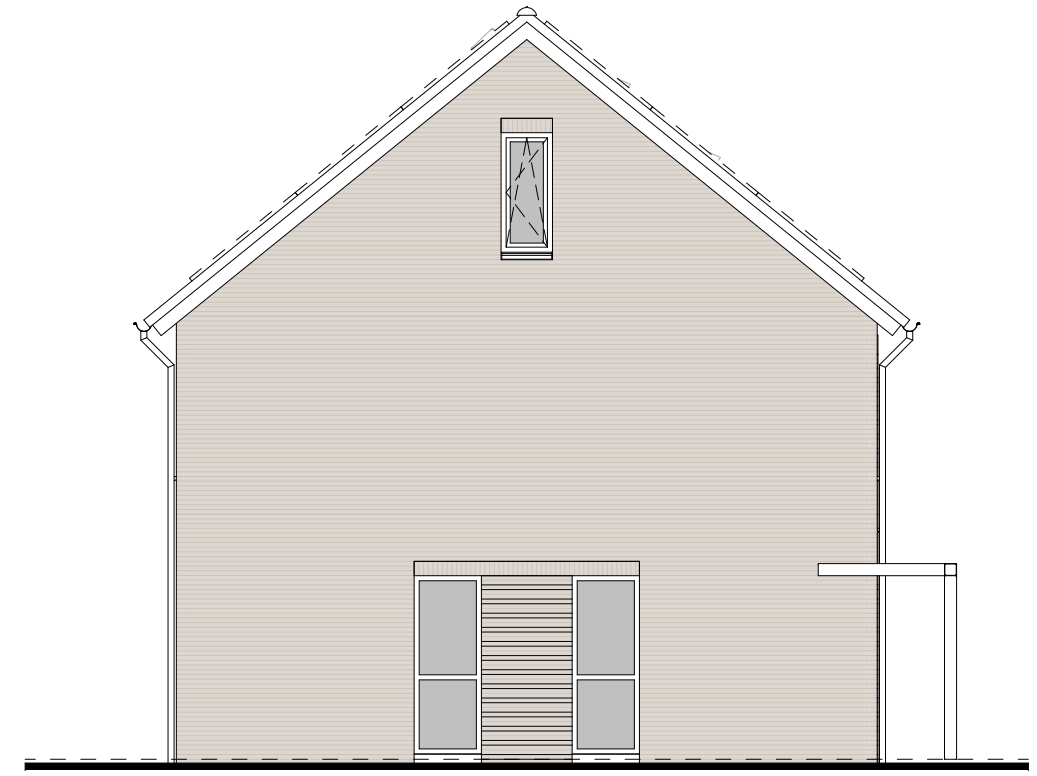

type I3s bwnr get.:224
LINKERGEVEL

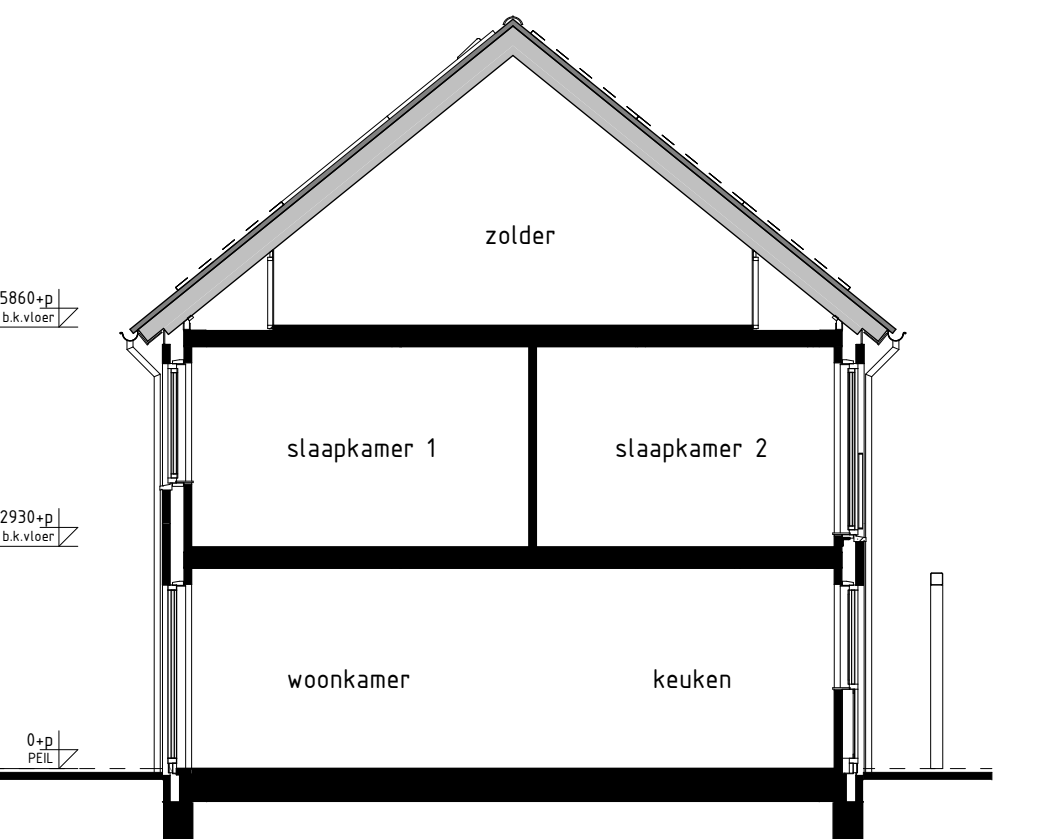

type J3, J3sp bwnr get.:227
bwnr gesp.:225, 226
DOORSNEDE J3-J3

RENVOL OPTIES

01-05-30 Optie zonnepanelen

BOUWKUNDIG RENVOOI

- ☒ schakelaar enkel
- ☒ schakelaar dubbel
- ☒ wisselschakelaar
- ☒ regeling mech. ventilatie
- ☐ plafondlichtpunt
- ☐ plafondlichtpunt opbouw
- ☐ wandlichtpunt
- ☐ rookmelder
- ☐ rookmelder opbouw
- ☐ gaard wandcontactdoos enkel
- ☐ gaard wandcontactdoos dubbel opbouw
- ☐ gaard wandcontactdoos dubbel volledig inbouw
- ☐ schel
- ☐ durbel
- ☐ aansluitpunt data/telefoon/televisie (bosl)
- ☐ aansluitpunt koelwater (bosl)
- ☐ aansluitpunt kooktoestel
- ☐ aansluitpunt boiler (bosl)
- ☐ aansluitpunt thermostaat
- ☐ aansluitpunt thermostaat cv
- ☐ aansluitpunt elektrische radiator
- ☐ aansluitpunt omvormer f.v. zonnepanelen
- ☐ aansluitpunt warmtepomp - boiler
- ☐ aansluitpunt wasmachine
- ☐ aansluitpunt wasdroger
- ☐ aansluitpunt gebalanceerde ventilatie-eenheid
- ☐ aansluitpunt keukenmeubel - lichtpunt
- ☐ aansluitpunt vloerverdeler
- ☐ radiator
- ☐ vloerverdeler cv installatie
- ☐ opstelplaats wasmachine
- ☐ opstelplaats wasdroger
- ☐ opstelplaats kookkast
- ☐ opstelplaats gebalanceerde ventilatie-eenheid
- ☐ opstelplaats warmtepomp - boiler/vat
- ☐ opstelplaats warmtepomp
- ☐ opstelplaats boiler/vat
- ☐ positie optioneel extra boiler/vat
- ☐ opstelplaats omvormer f.v. zonnepanelen
- ☐ zonnepanelen (specifieke indeling)
- ☐ buitenkraan met schroefput
- ☐ buitenkraan
- ☐ schroefput
- ☐ handwastafel

De voor uw woning van toepassing zijnde symbolen zijn opgenomen in de plattegronden.

Gevelaanzichten, plattegronden en doorsnede

T' VELD FASE 3A

Project : GEFFEN 42 KOOPWONINGEN

Bouwnummers : 224 t/m 228

Schaal : zie tekening

Datum : 18-04-2025

Tekeningnummer : VK3A-07

