




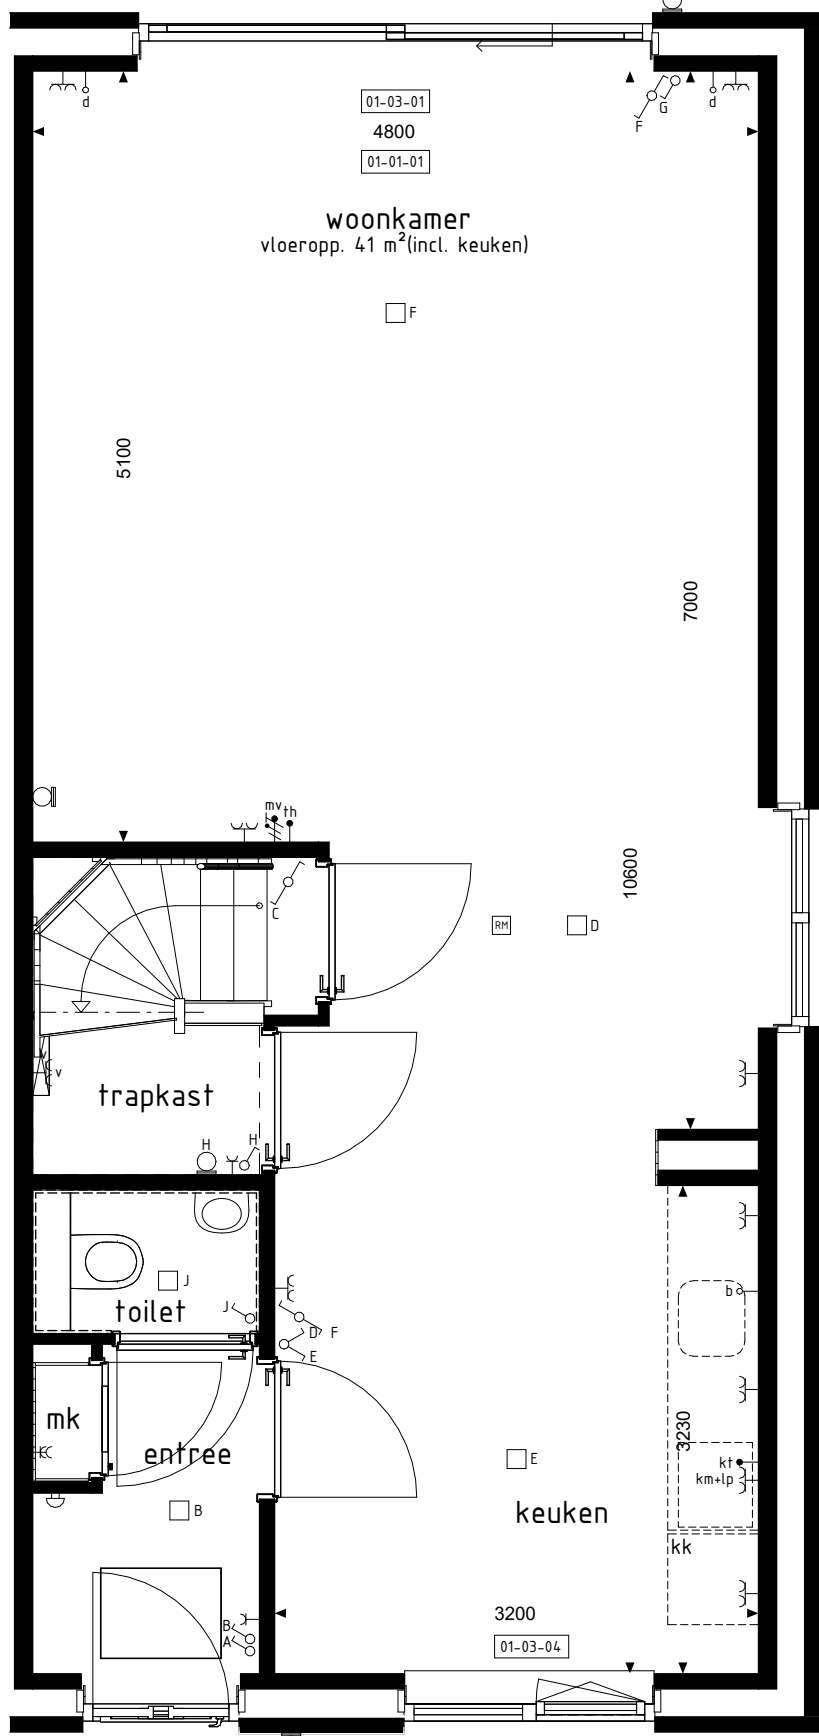


BEGANE GROND
1:50

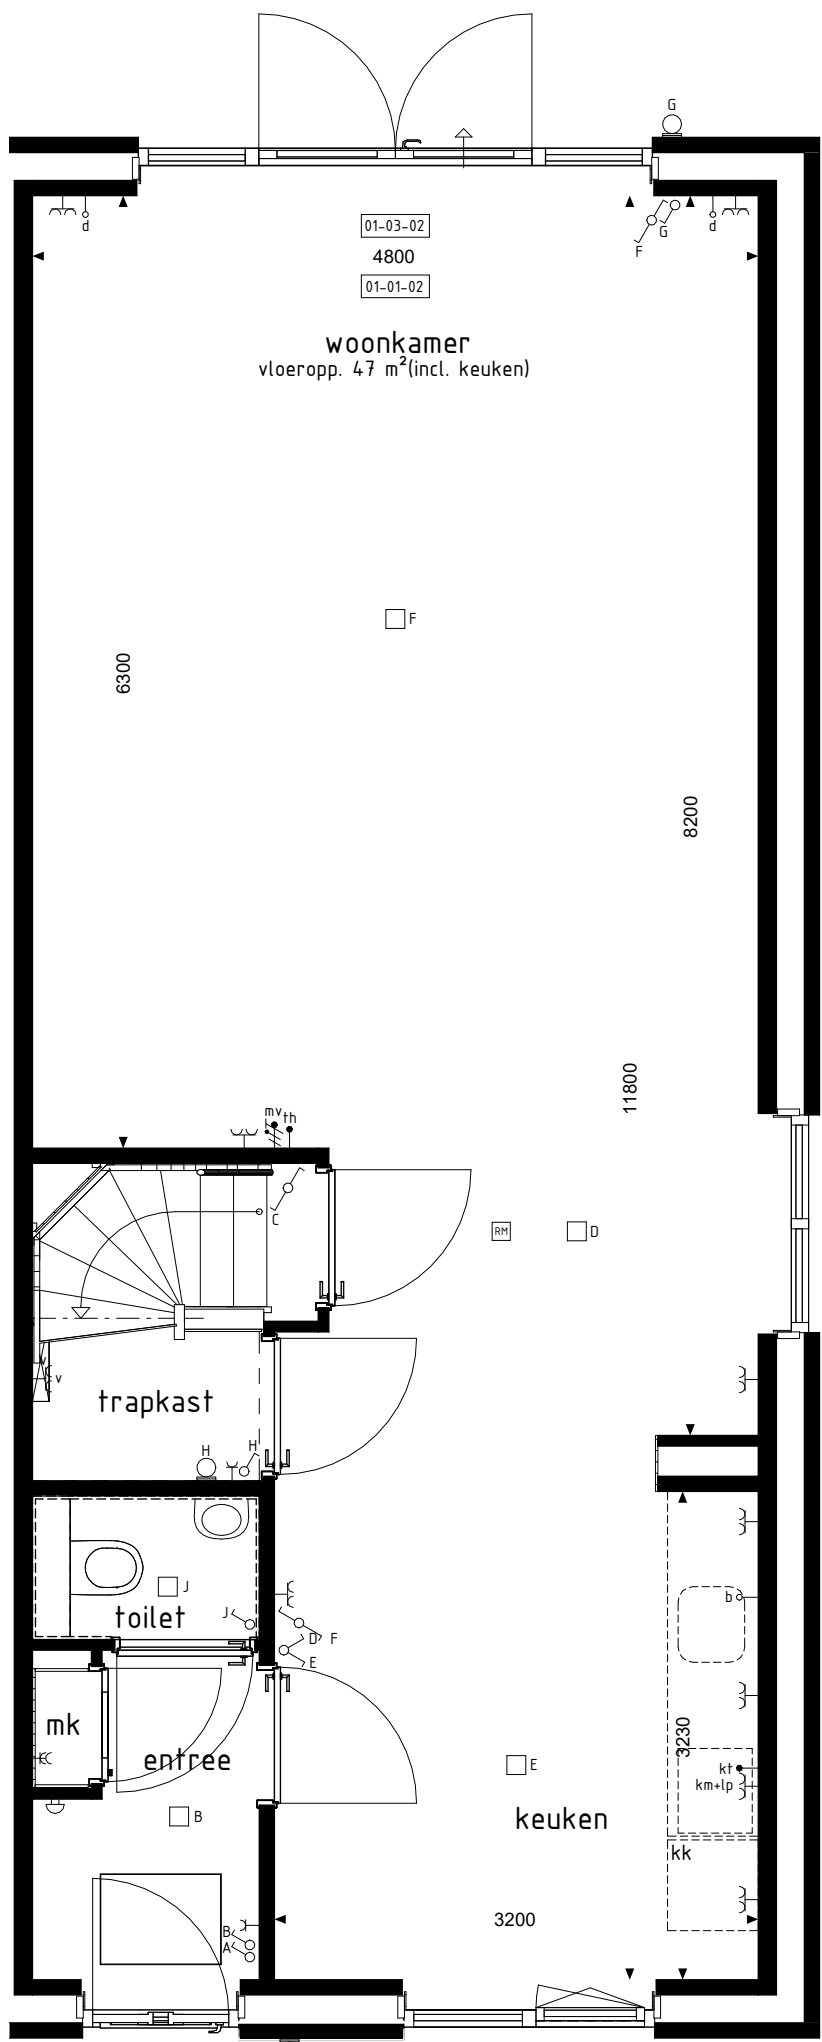


BEGANE GROND
1:50

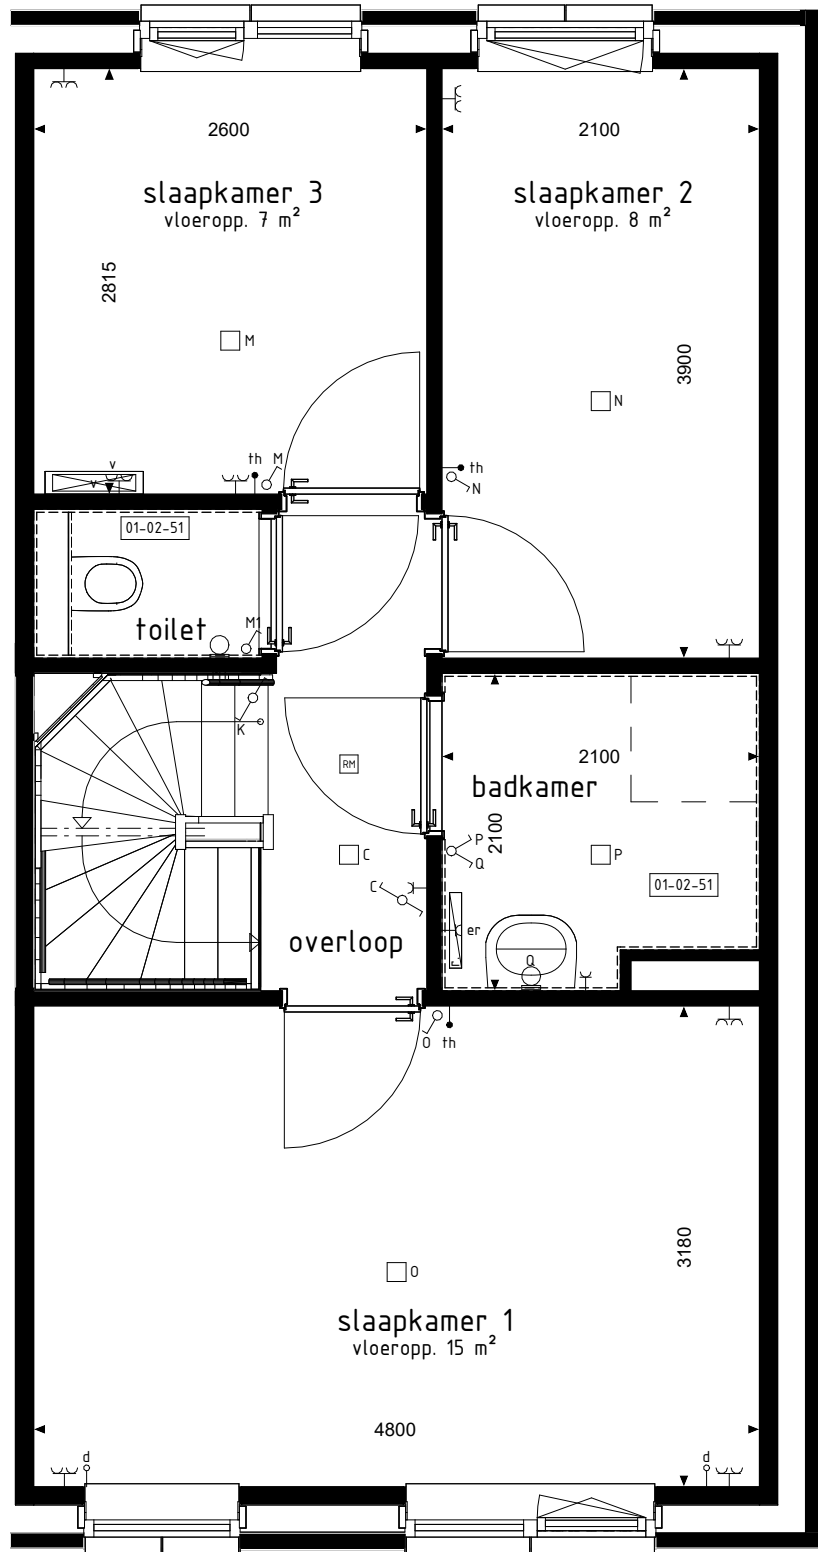

1e VERDIEPING
1:50

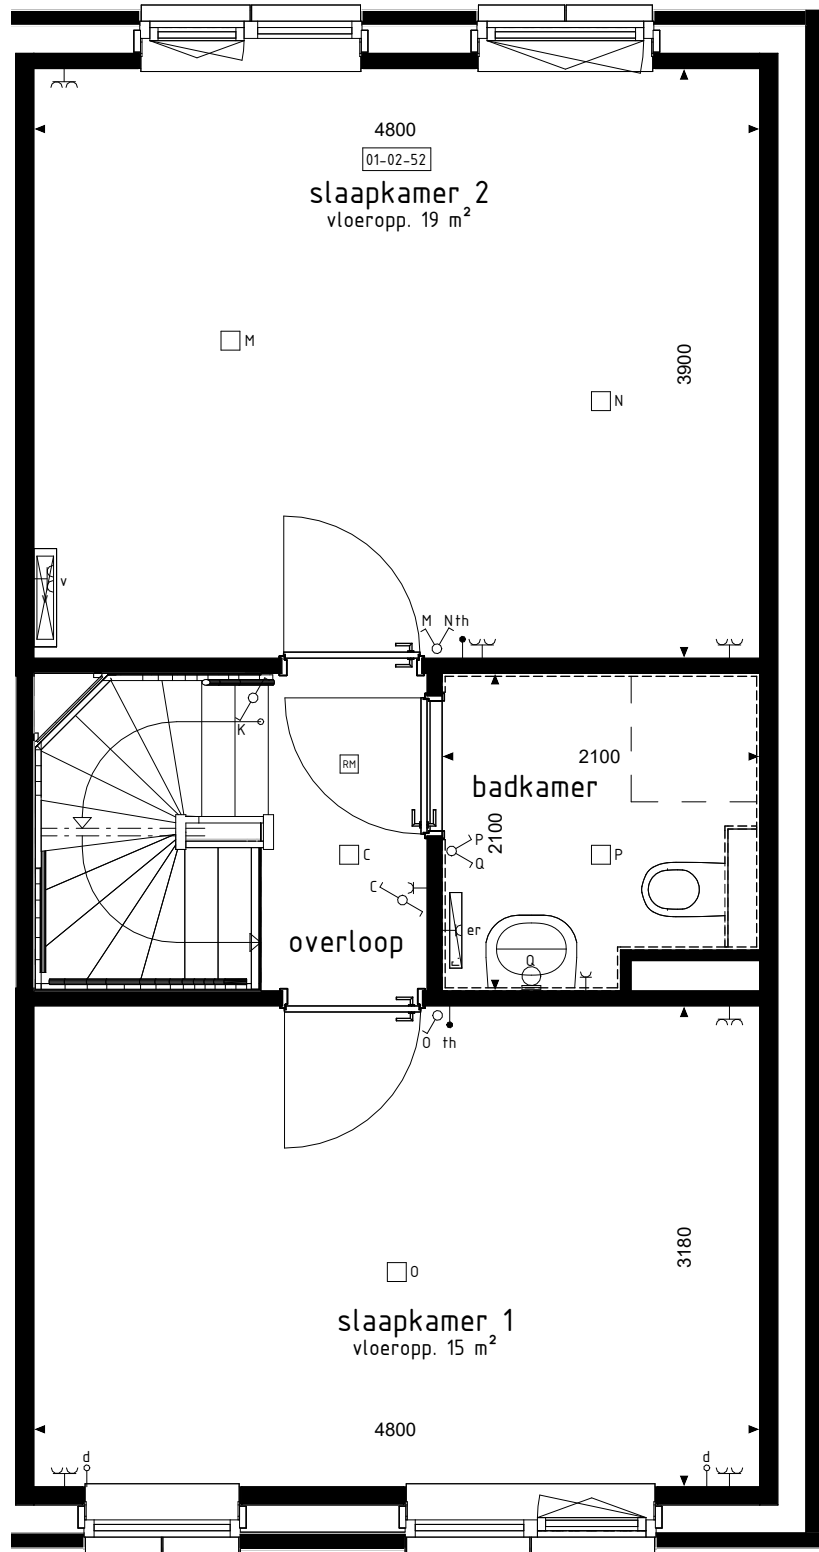

1e VERDIEPING
1:50

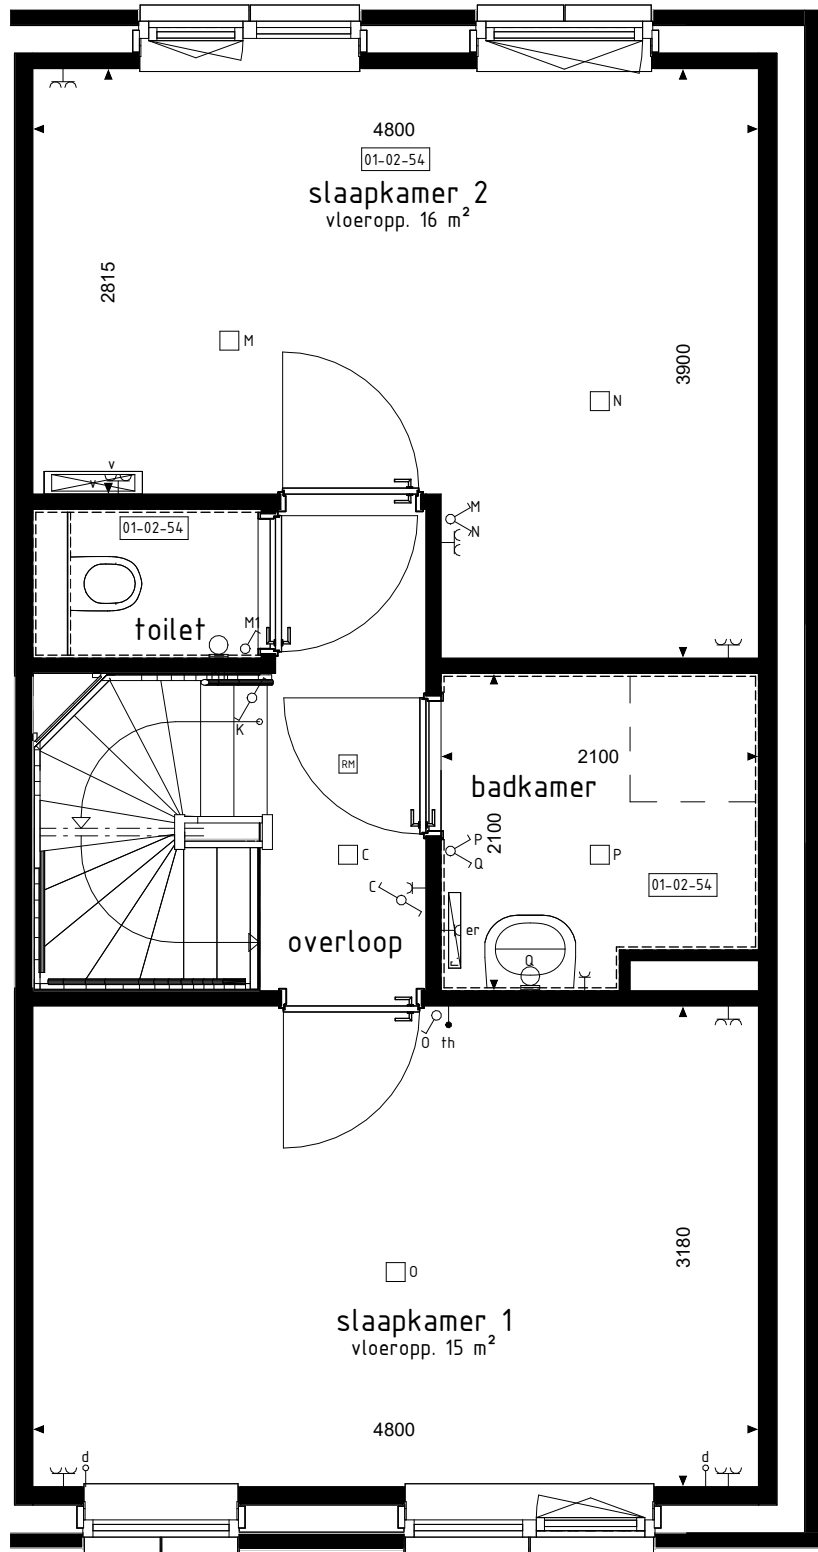


1e VERDIEPING
1:50




VOORGEVEL
1:50




VOORGEVEL
1:50

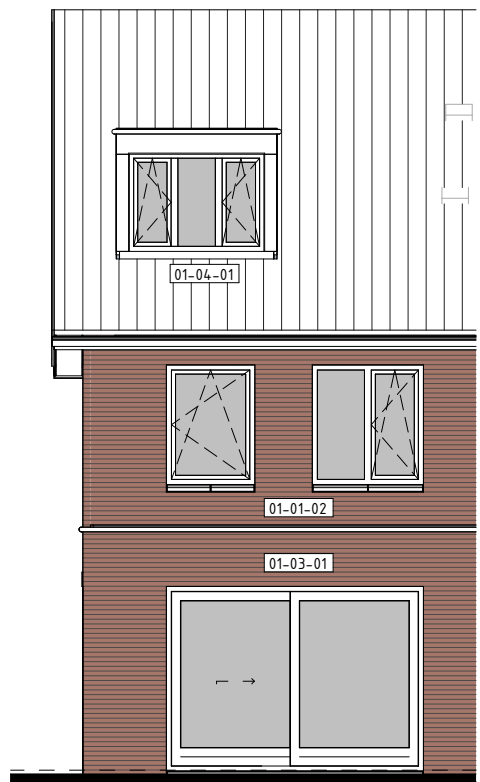


ACHTERGEVEL
1:50

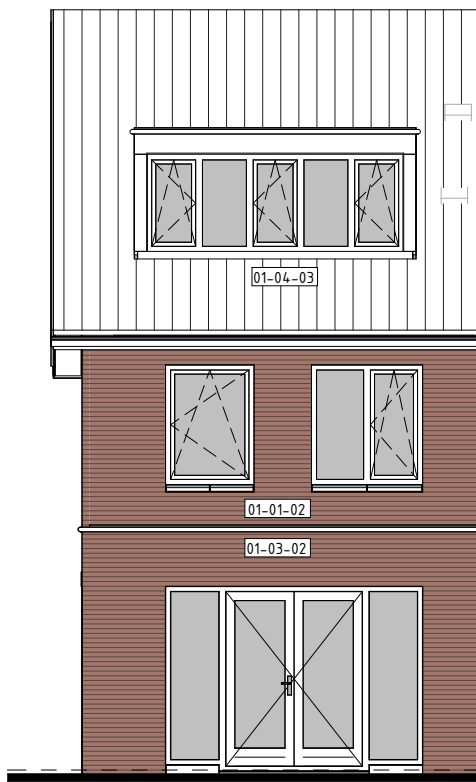


ACHTERGEVEL
1:50

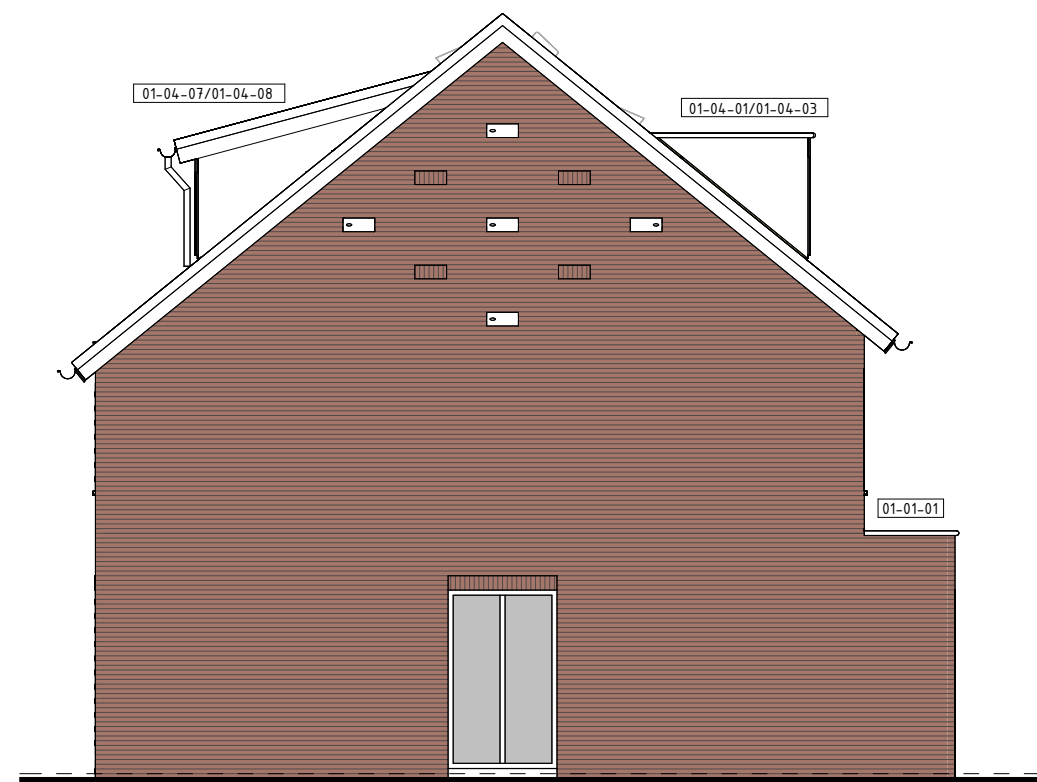


RECHTERGEVEL
1:50

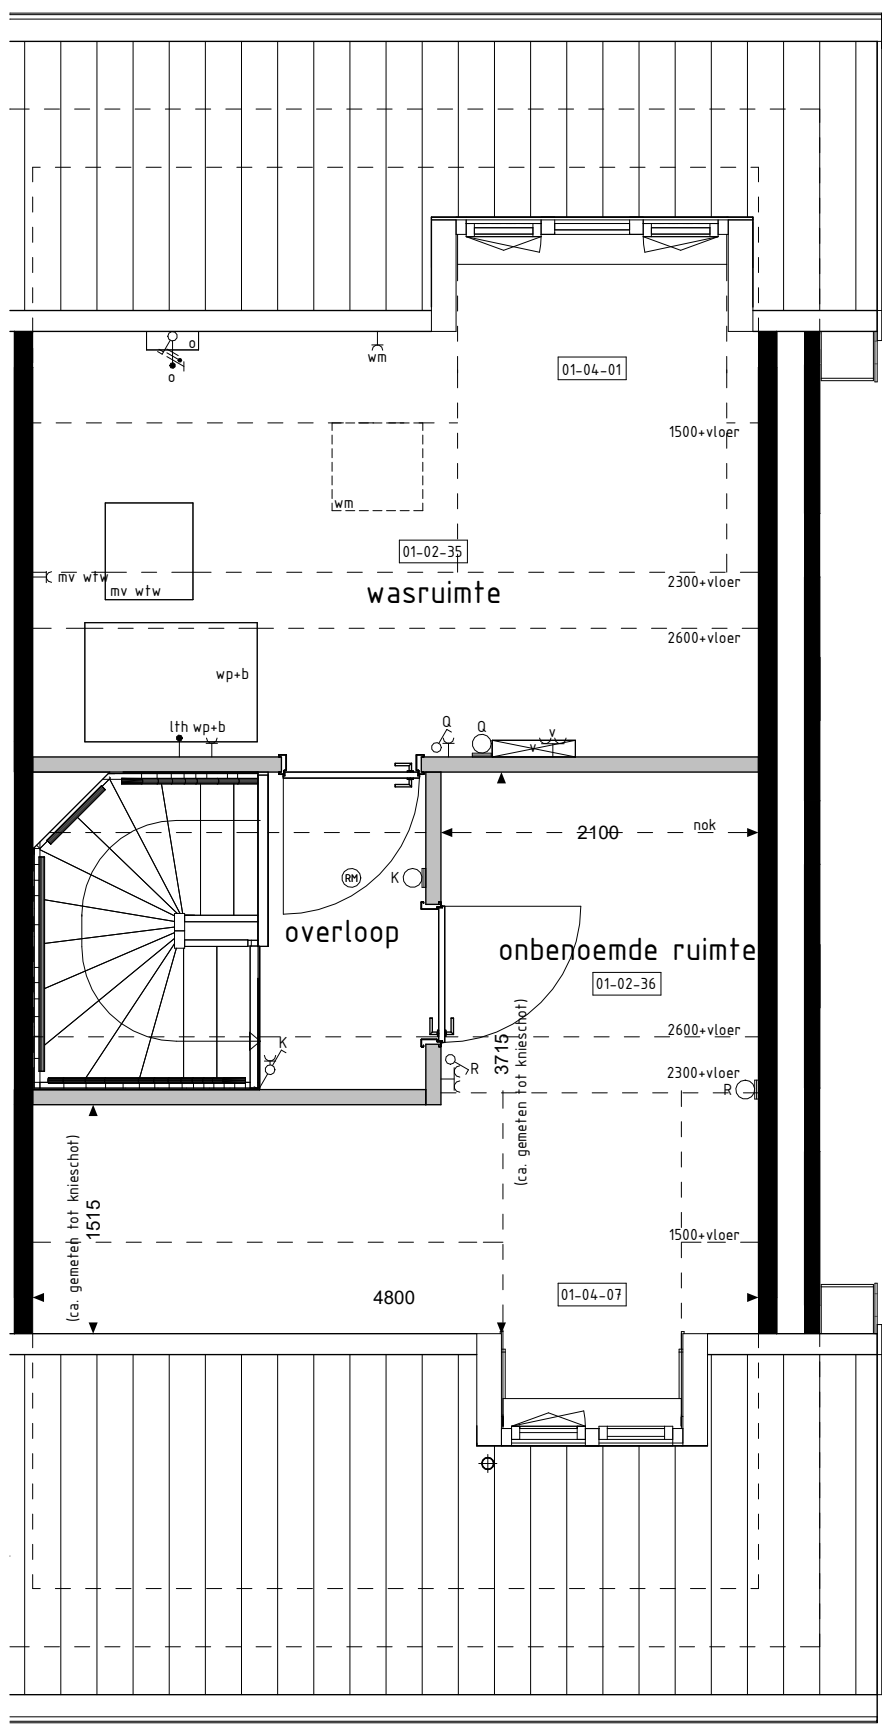

2e VERDIEPING
1:50

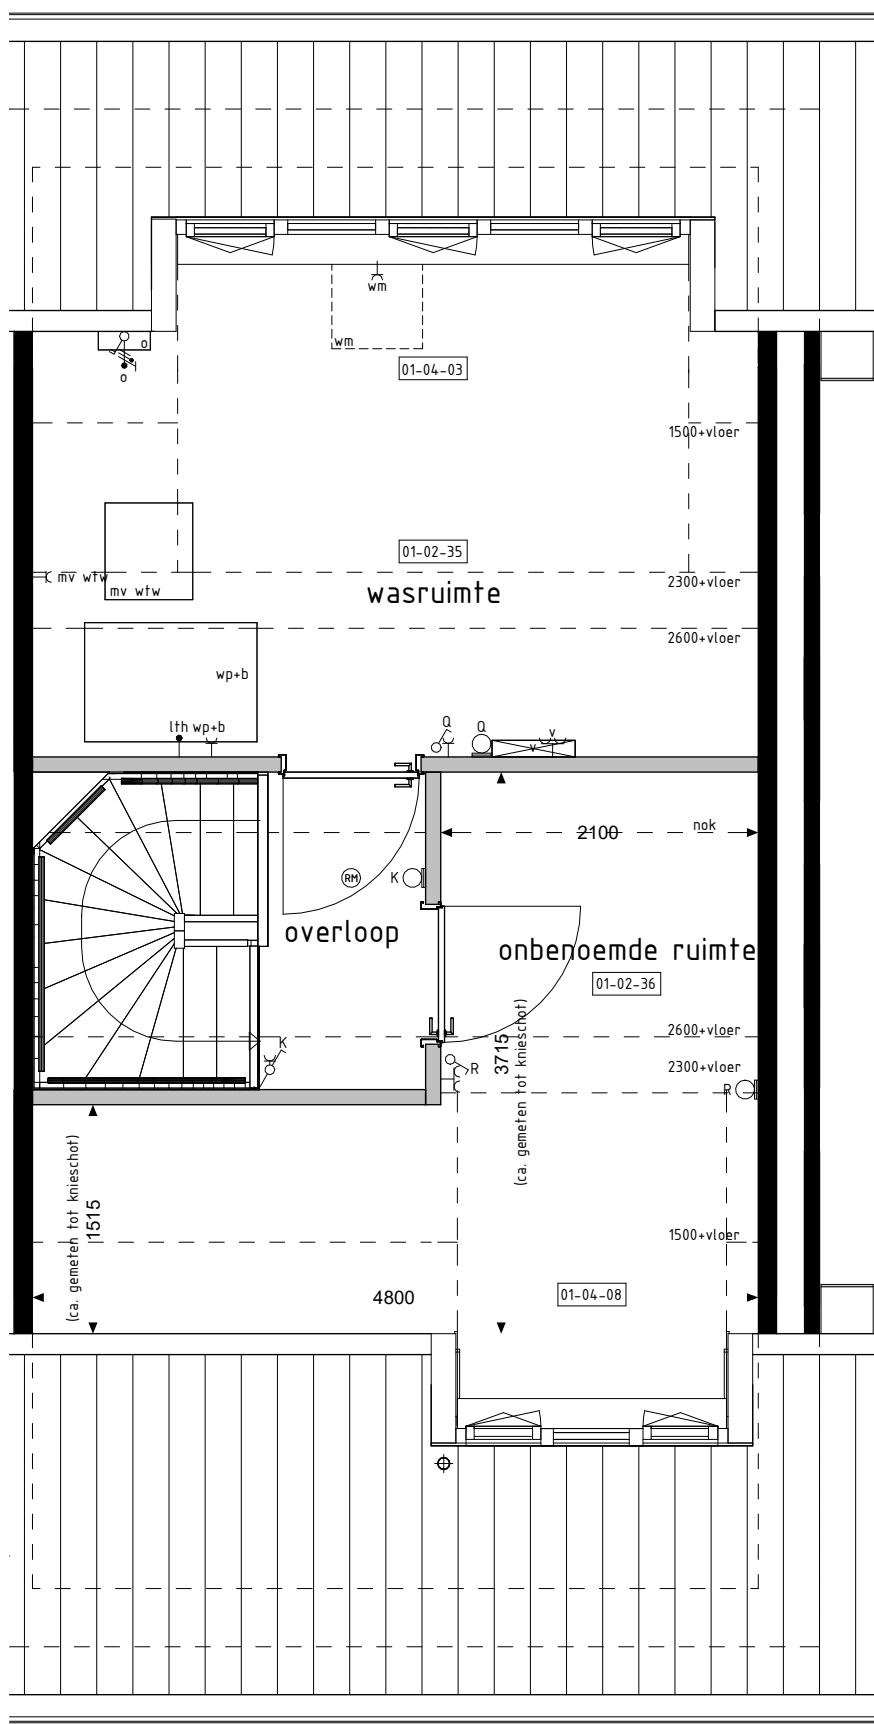

2e VERDIEPING
1:50

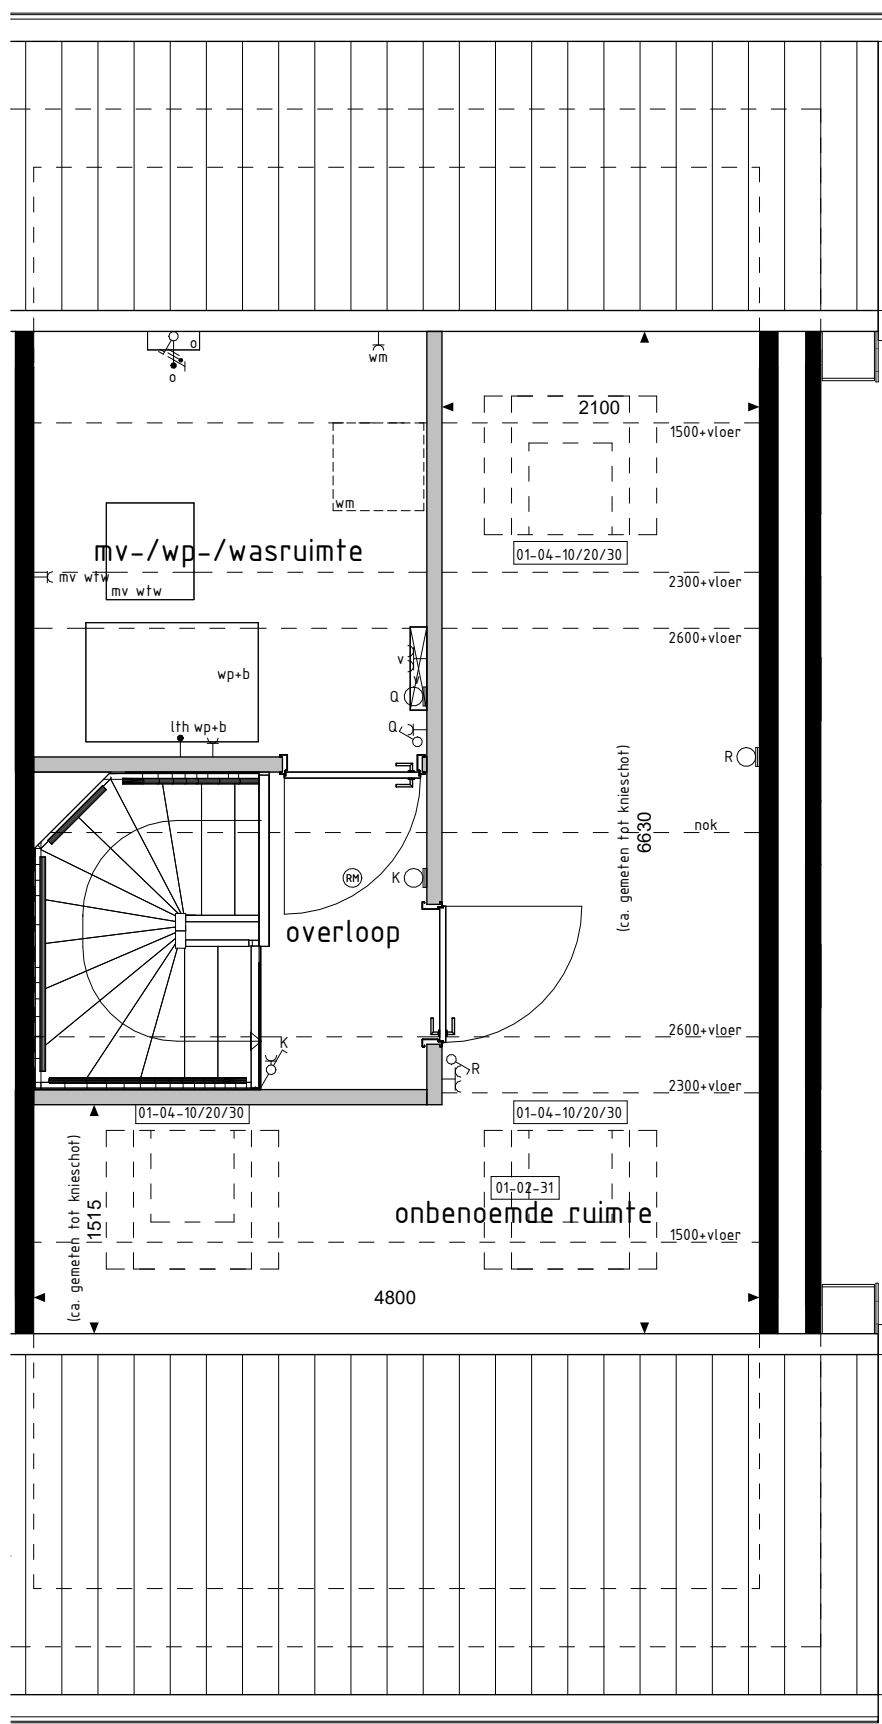

2e VERDIEPING
1:50

Let op:
Type C wordt in basis uitgevoerd met een dakvenster conform optie 01-04-20G.

De op deze tekening getoonde woning, inclusief opties, kan een gespiegelde versie van uw woning betreffen.

Alle opties worden getoond a.d.v. de gevels en plattegronden van bouw 19. De opties zijn echter ook van toepassing voor de overige bouwnummers met eventuele afwijkende gevel en/of plattegronden.

RENOVOOI OPTIES

- 01-01-01 Uitbreiding 100mm aan achterzijde woning
- 01-01-02 Uitbreiding 240mm aan achterzijde woning
- 01-02-31 Onbemonde ruimte op 2e verdieping
- 01-02-35 Woonruimte op 2e verdieping
- 01-02-36 Onbemonde ruimte op 2e verdieping (alleen mogelijk i.c.m. optie 01-02-35)
- 01-02-51 Separaat toilet (inclusief tegelwerk, exclusief aansluiting sanitair)
- 01-02-52 Samenvegen slaapkamer 2-3
- 01-02-54 Separaat toilet i.c.m. samenvegen slaapkamers 2-3 (inclusief tegelwerk, exclusief aansluiting sanitair)
- 01-03-01 Schuifpui in achtergevel op basis kozijn
- 01-03-02 Pui met dubbele handgrepen in achtergevel op basis kozijn
- 01-03-04 Onderste deel kozijn dichtzetten model
- 01-04-01 Dakkapel in achtergevel breedte ca. 1800mm, (alleen mogelijk i.c.m. optie 01-02-35)
- 01-04-03 Dakkapel in achtergevel breedte ca. 3400mm, (alleen mogelijk i.c.m. optie 01-02-35)
- 01-04-07 Dakkapel in voorgevel met schuin dak (breedte ca. 1200mm)
- 01-04-08 Dakkapel in voorgevel met schuin dak (breedte ca. 1800mm)
- 01-04-10 Dakvenster (br. ch. ca. 140x180mm)
- 01-04-20 Dakvenster (br. ch. ca. 780x180mm)
- 01-04-30 Dakvenster (br. ch. ca. 550x180mm)

BOUWKUNDIG RENVOOI

- schakelaar enkel
- schakelaar dubbel
- wisselschakelaar
- regeling metch. ventilatie
- plafondlichtpunt
- plafondlichtpunt opbouw
- wandlichtpunt
- anvalur op schenkschakelaar
- rookmelder
- rookmelder opbouw
- geaard wandcontactdoos enkel
- geaard wandcontactdoos dubbel opbouw
- geaard wandcontactdoos dubbel volledig inbouw
- schel
- daurbel
- d= aansluitpunt data/telefoon/televisie (bosl)
- vt= aansluitpunt koelwater (bosl)
- vt= aansluitpunt kooktoestel
- b= aansluitpunt boiler (bosl)
- ht= aansluitpunt thermostaat
- lt= aansluitpunt thermostaat cv
- ar= aansluitpunt elektrische radiator
- ar= aansluitpunt omvormer f.v.v. zonnepanelen
- wp+b= aansluitpunt warmtepomp + boiler
- wt= aansluitpunt wasmachine
- wd= aansluitpunt wasdroger
- mv+lv= aansluitpunt gebalanceerde ventilatie-unit
- kv+lp= aansluitpunt keukenmeubel + lichtpunt
- v= aansluitpunt vloerverwder
- r= radiator
- v= vloerverderder cv installatie
- vn= opstelplaats wasmachine
- vd= opstelplaats wasdroger
- kk= opstelplaats koelkast
- mv+lv= opstelplaats gebalanceerde ventilatie-unit
- wp+b= opstelplaats warmtepomp + boiler/vat
- wp= opstelplaats warmtepomp
- b= opstelplaats boiler/vat
- pb= positie optioneel extra boiler/vat
- o= opstelplaats omvormer f.v.v. zonnepanelen
- zp= zonnepanelen (specifieke indeling)
- bv= buitenkraan met schroefpui
- lv= buitenkraan
- lv= schroefpui
- h= handwaterkroon

De voor uw woning van toepassing zijnde symbolen zijn opgenomen in de plattegronden.

Opties: gevelaanzichten en plattegronden

Woningtype
C1

MIERLO'S
MOOIESTE FASE 1

Project : MIERLO 24 KOOPWONINGEN

Bouwnummers : 19 en 20

Schaal : zie tekening

Datum : 21-03-2025

Tekeningnummer : VK1-16

