



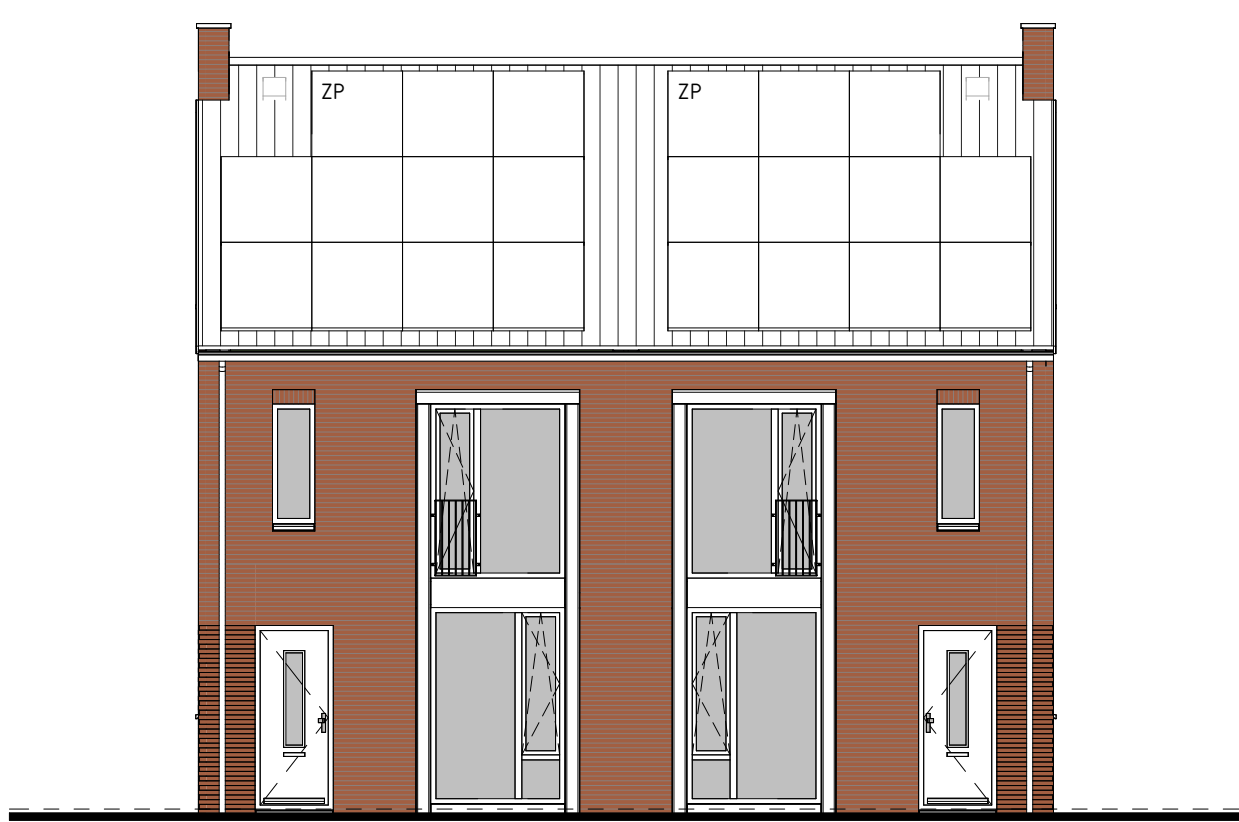


type A1
bwnr get.:1
VOORGEVEL
1:100

type A1sp
bwnr get.:2

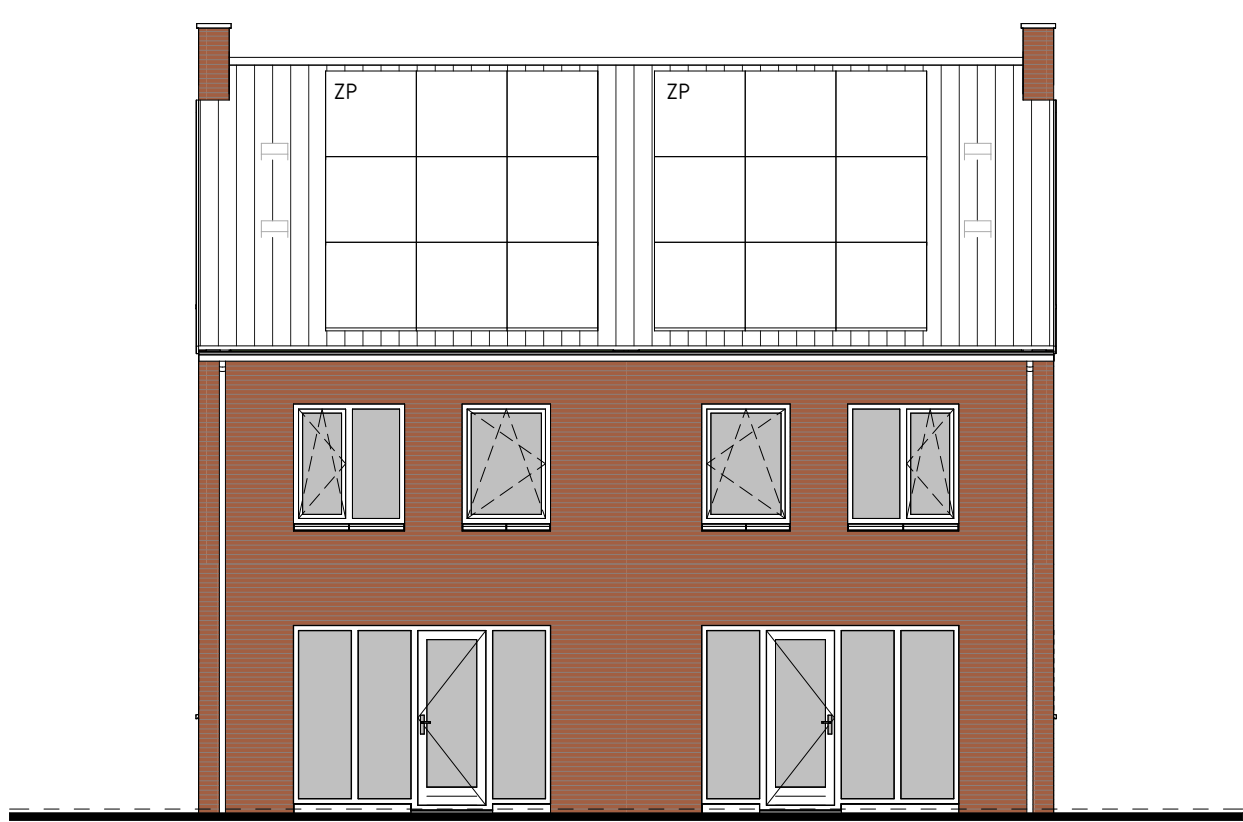


type A1sp
bwnr get.:2
ACHTERGEVEL
1:100


type A1
bwnr get.:1

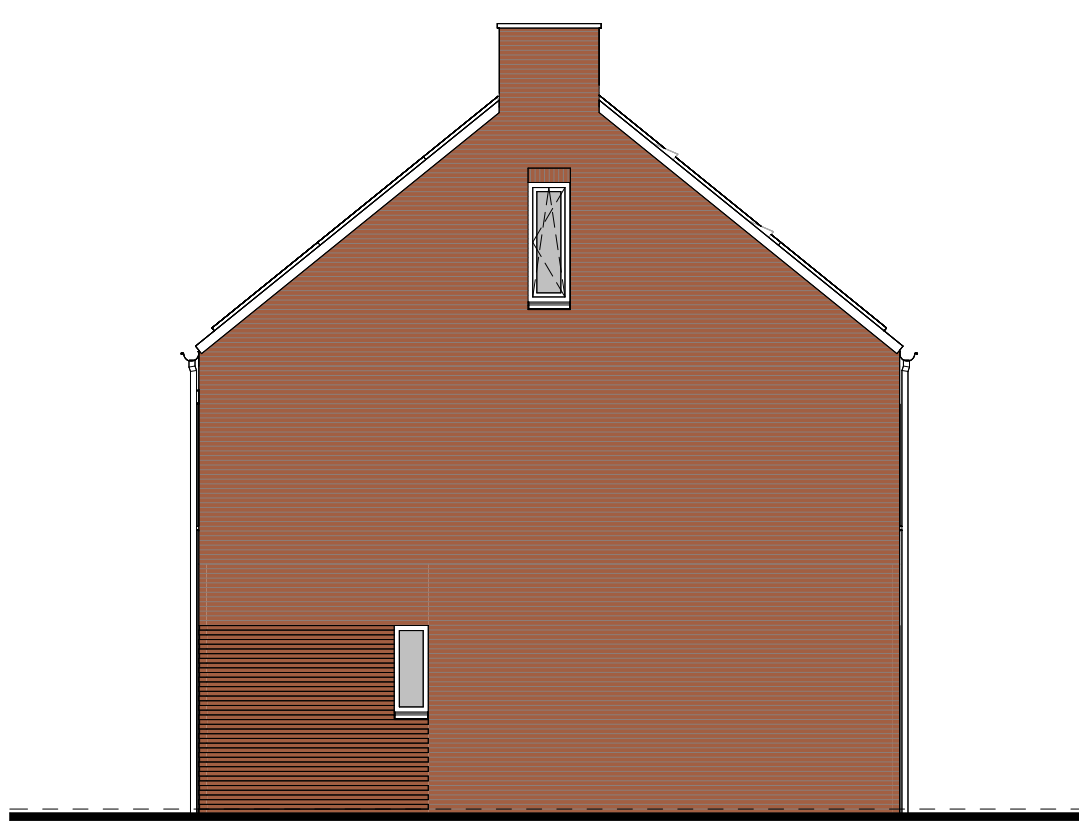


type A1sp
bwnr get.:2
RECHTERGEVEL
1:100

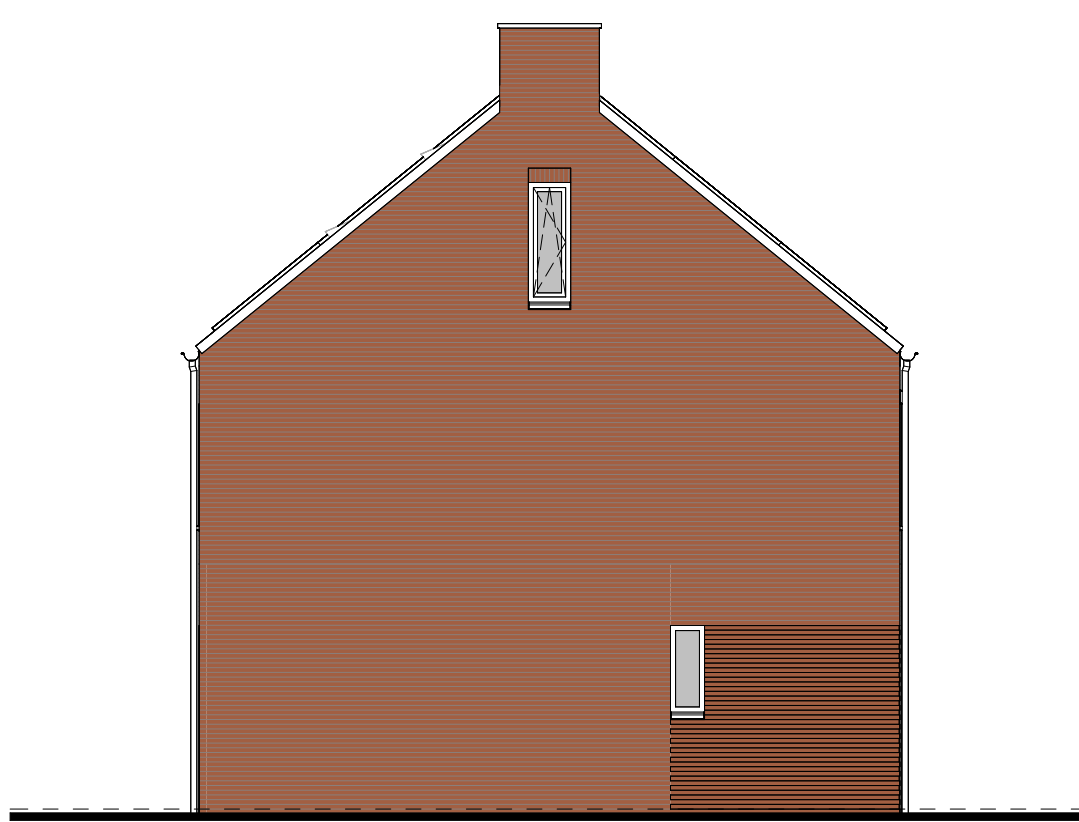

type A1
bwnr get.:1
LINKERGEVEL
1:100

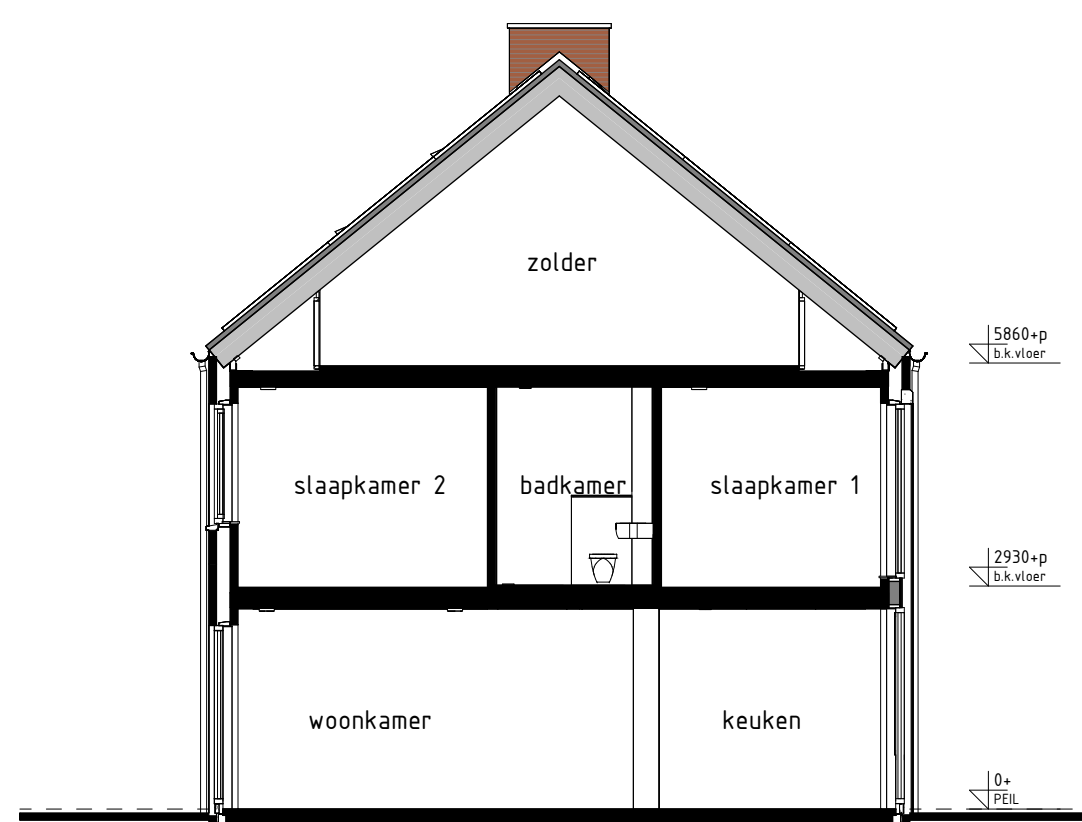


type A1, A1sp
bwnr get.:1
bwnr gesp.:2
DOORSNEDE A1-A1
1:100

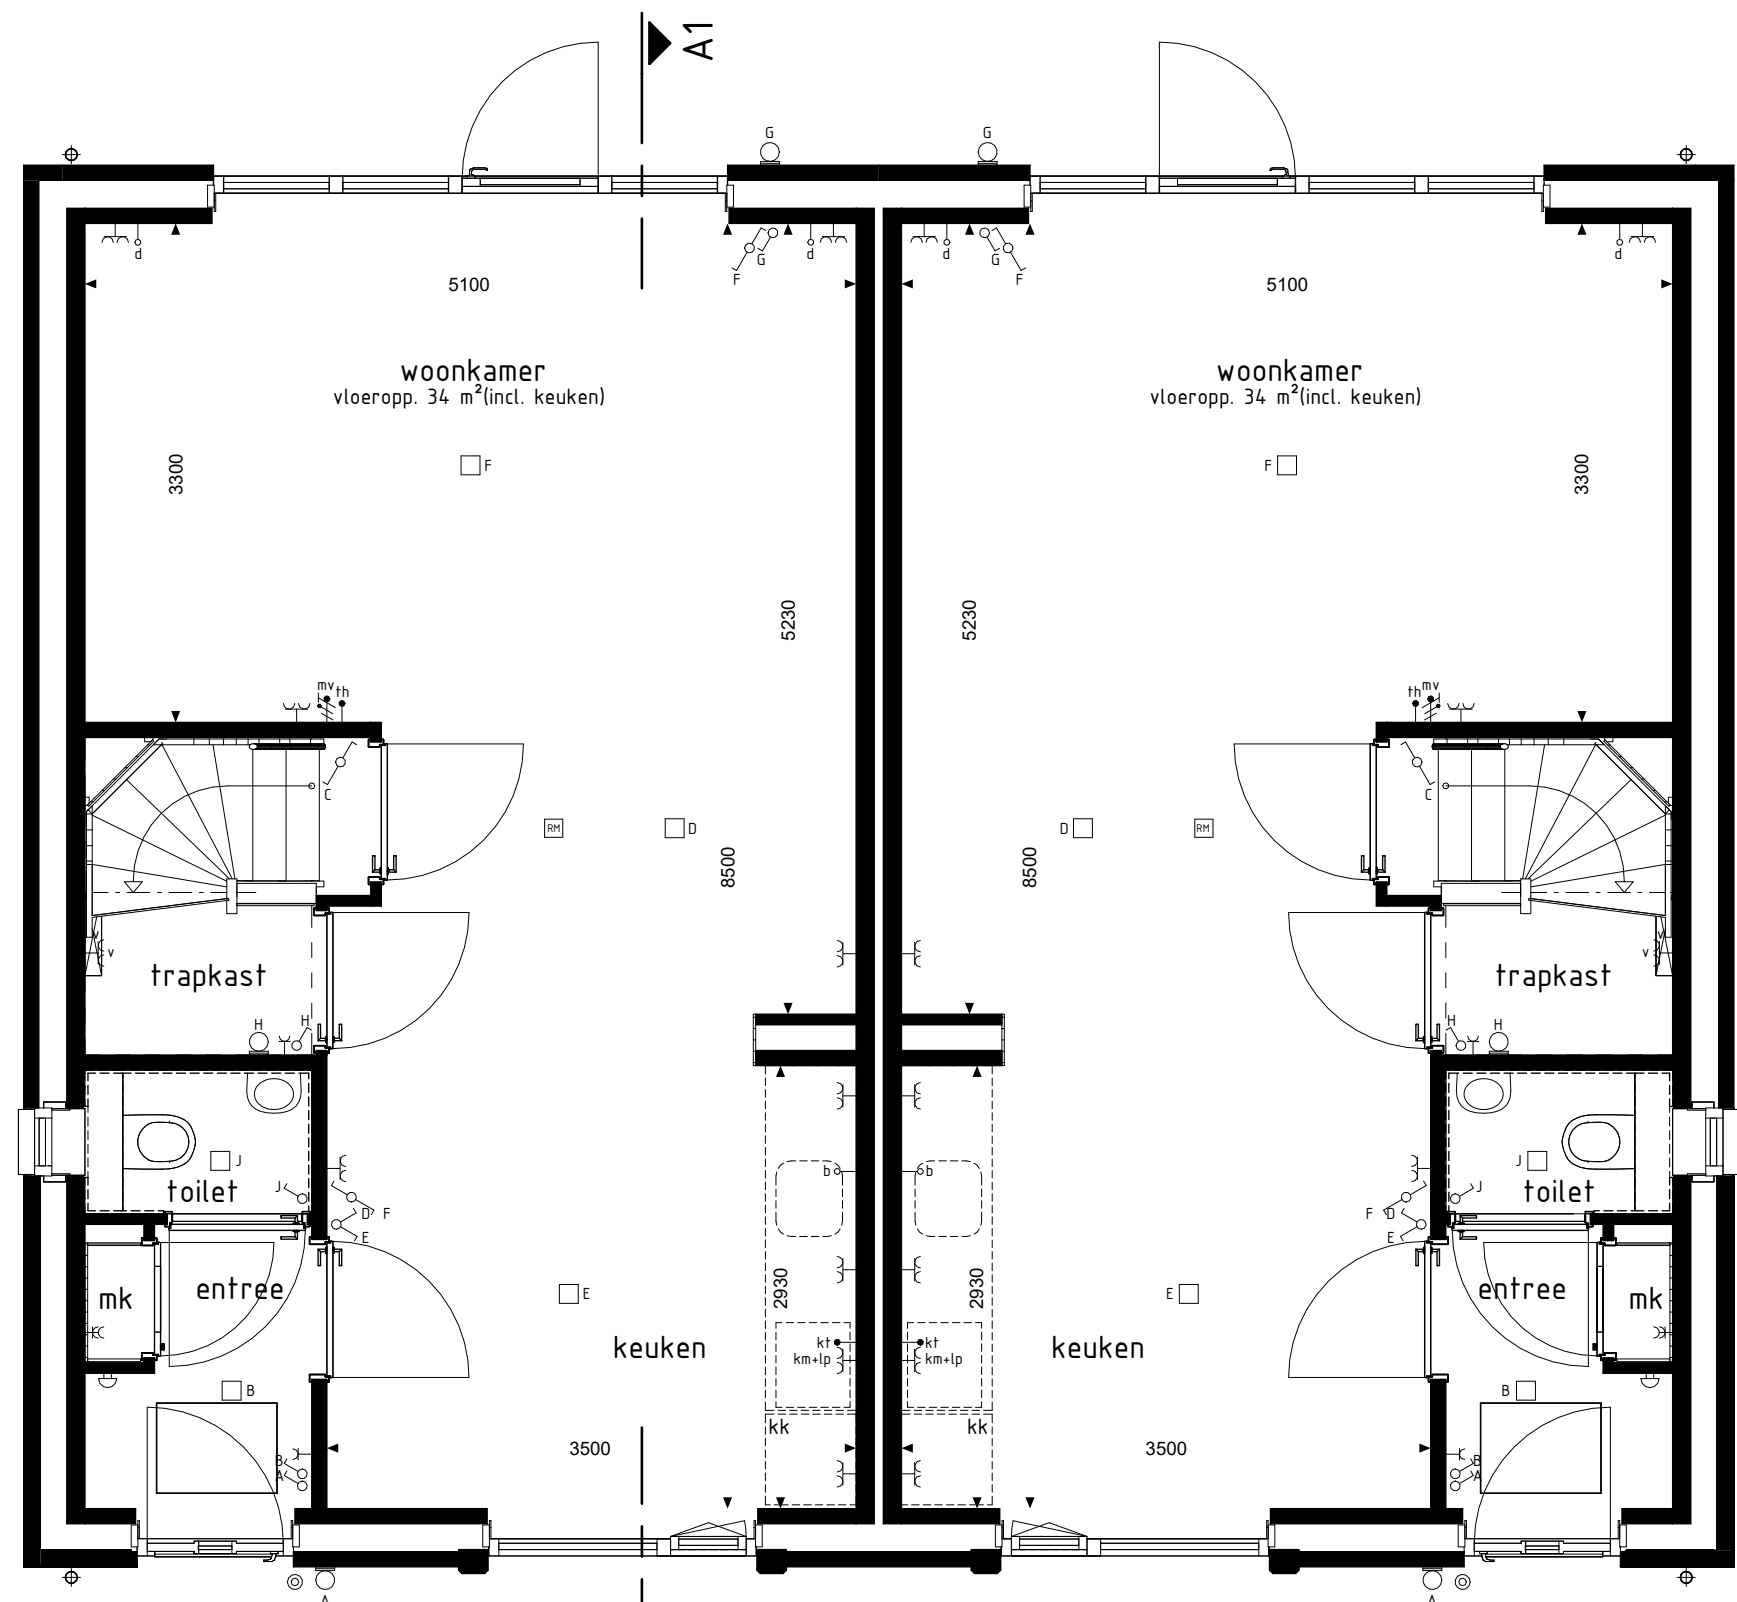


type A1
bwnr get.:1
BEGANE GROND
1:100

type A1sp
bwnr get.:2

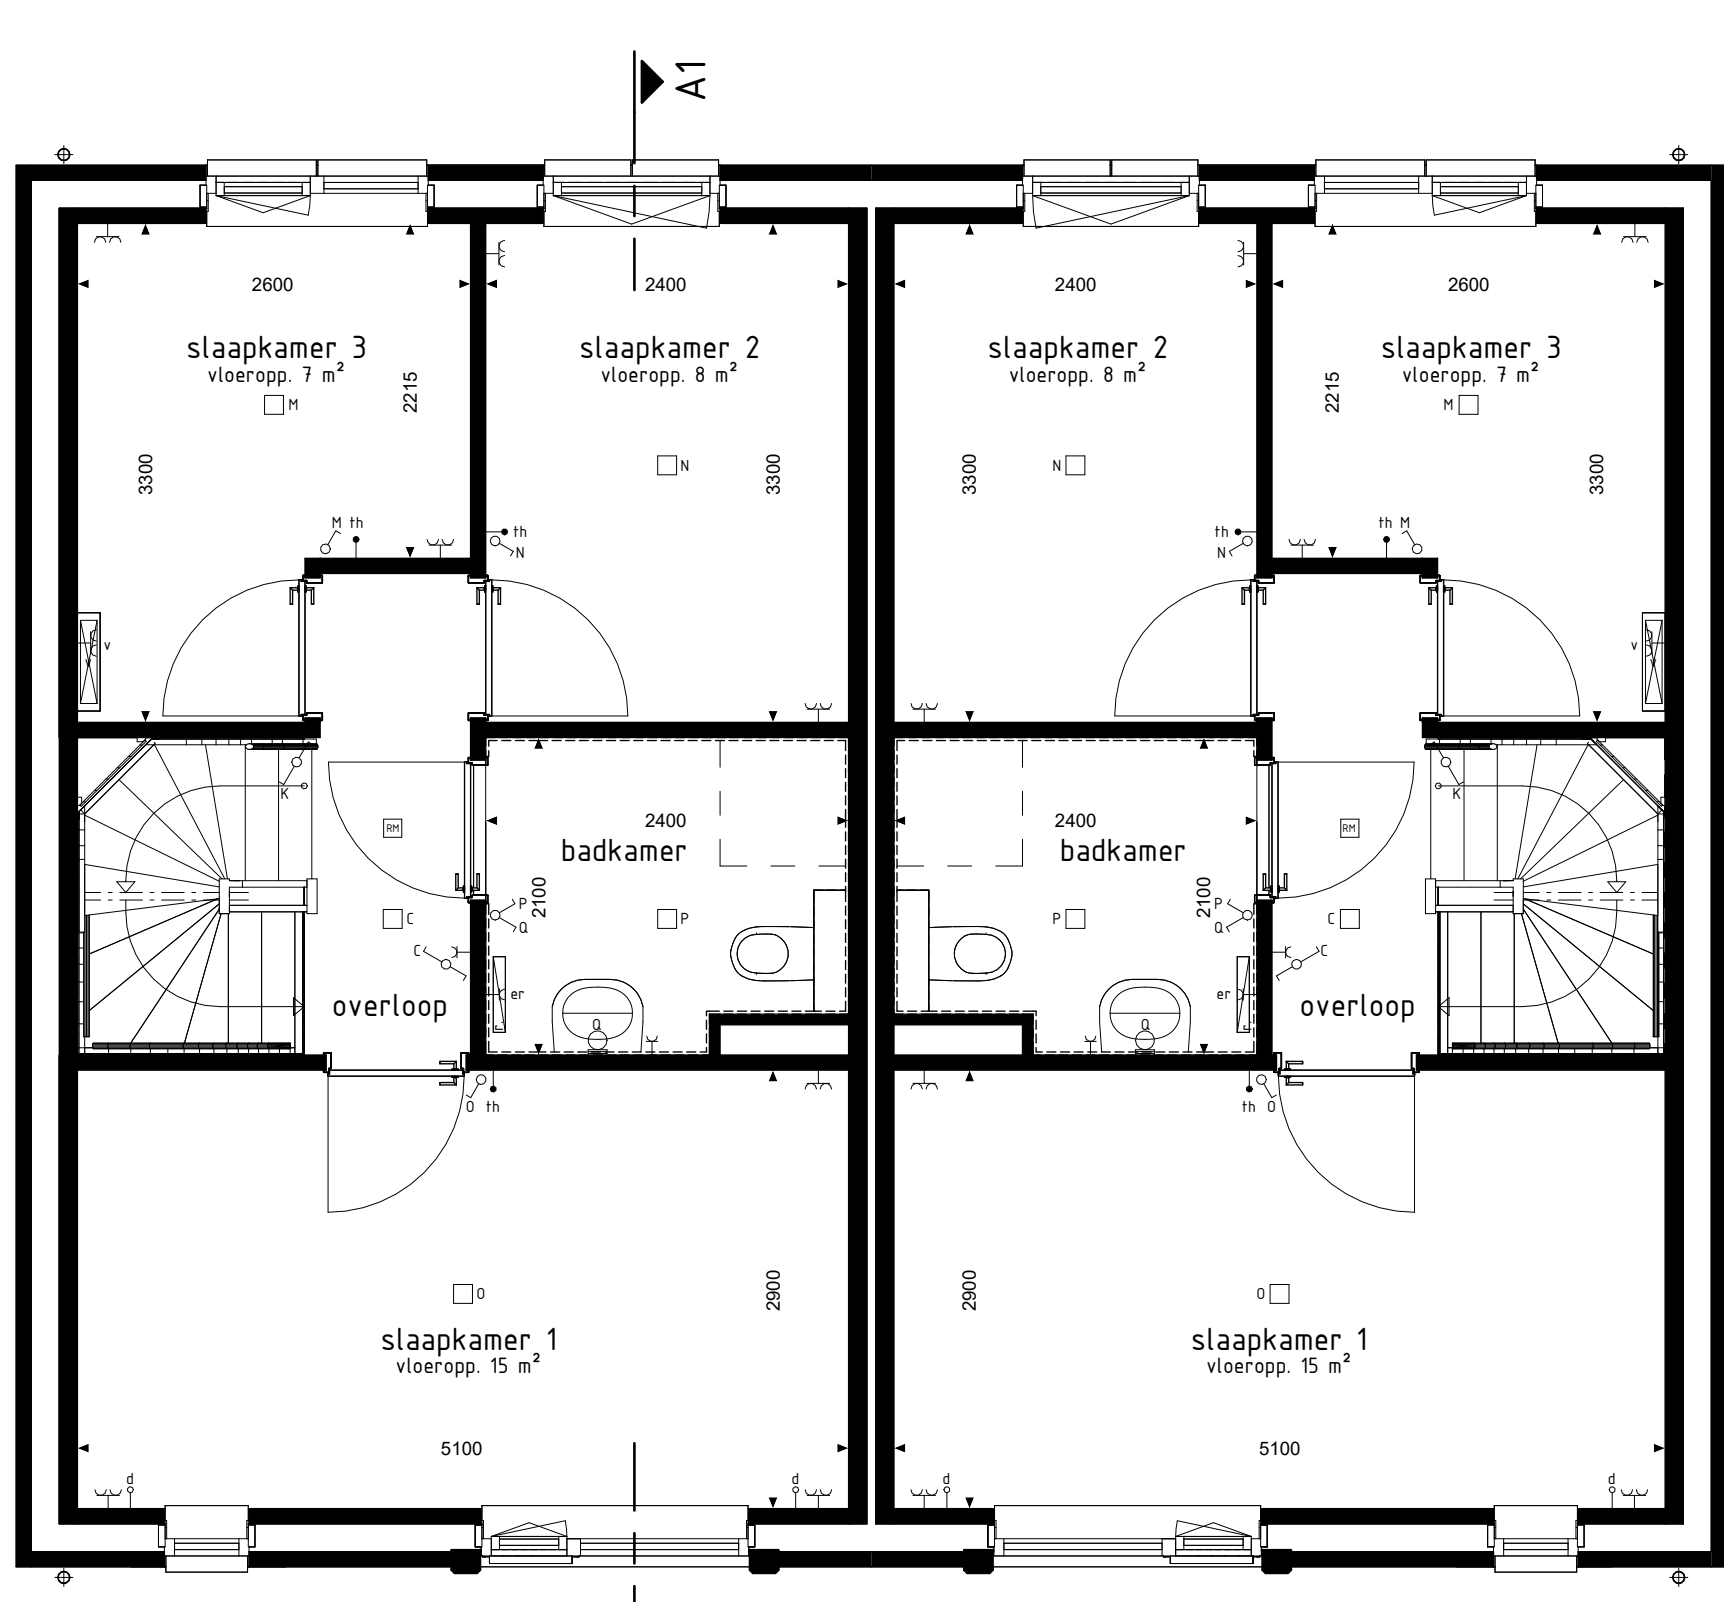

type A1
bwnr get.:1
1e VERDIEPING
1:100

type A1sp
bwnr get.:2

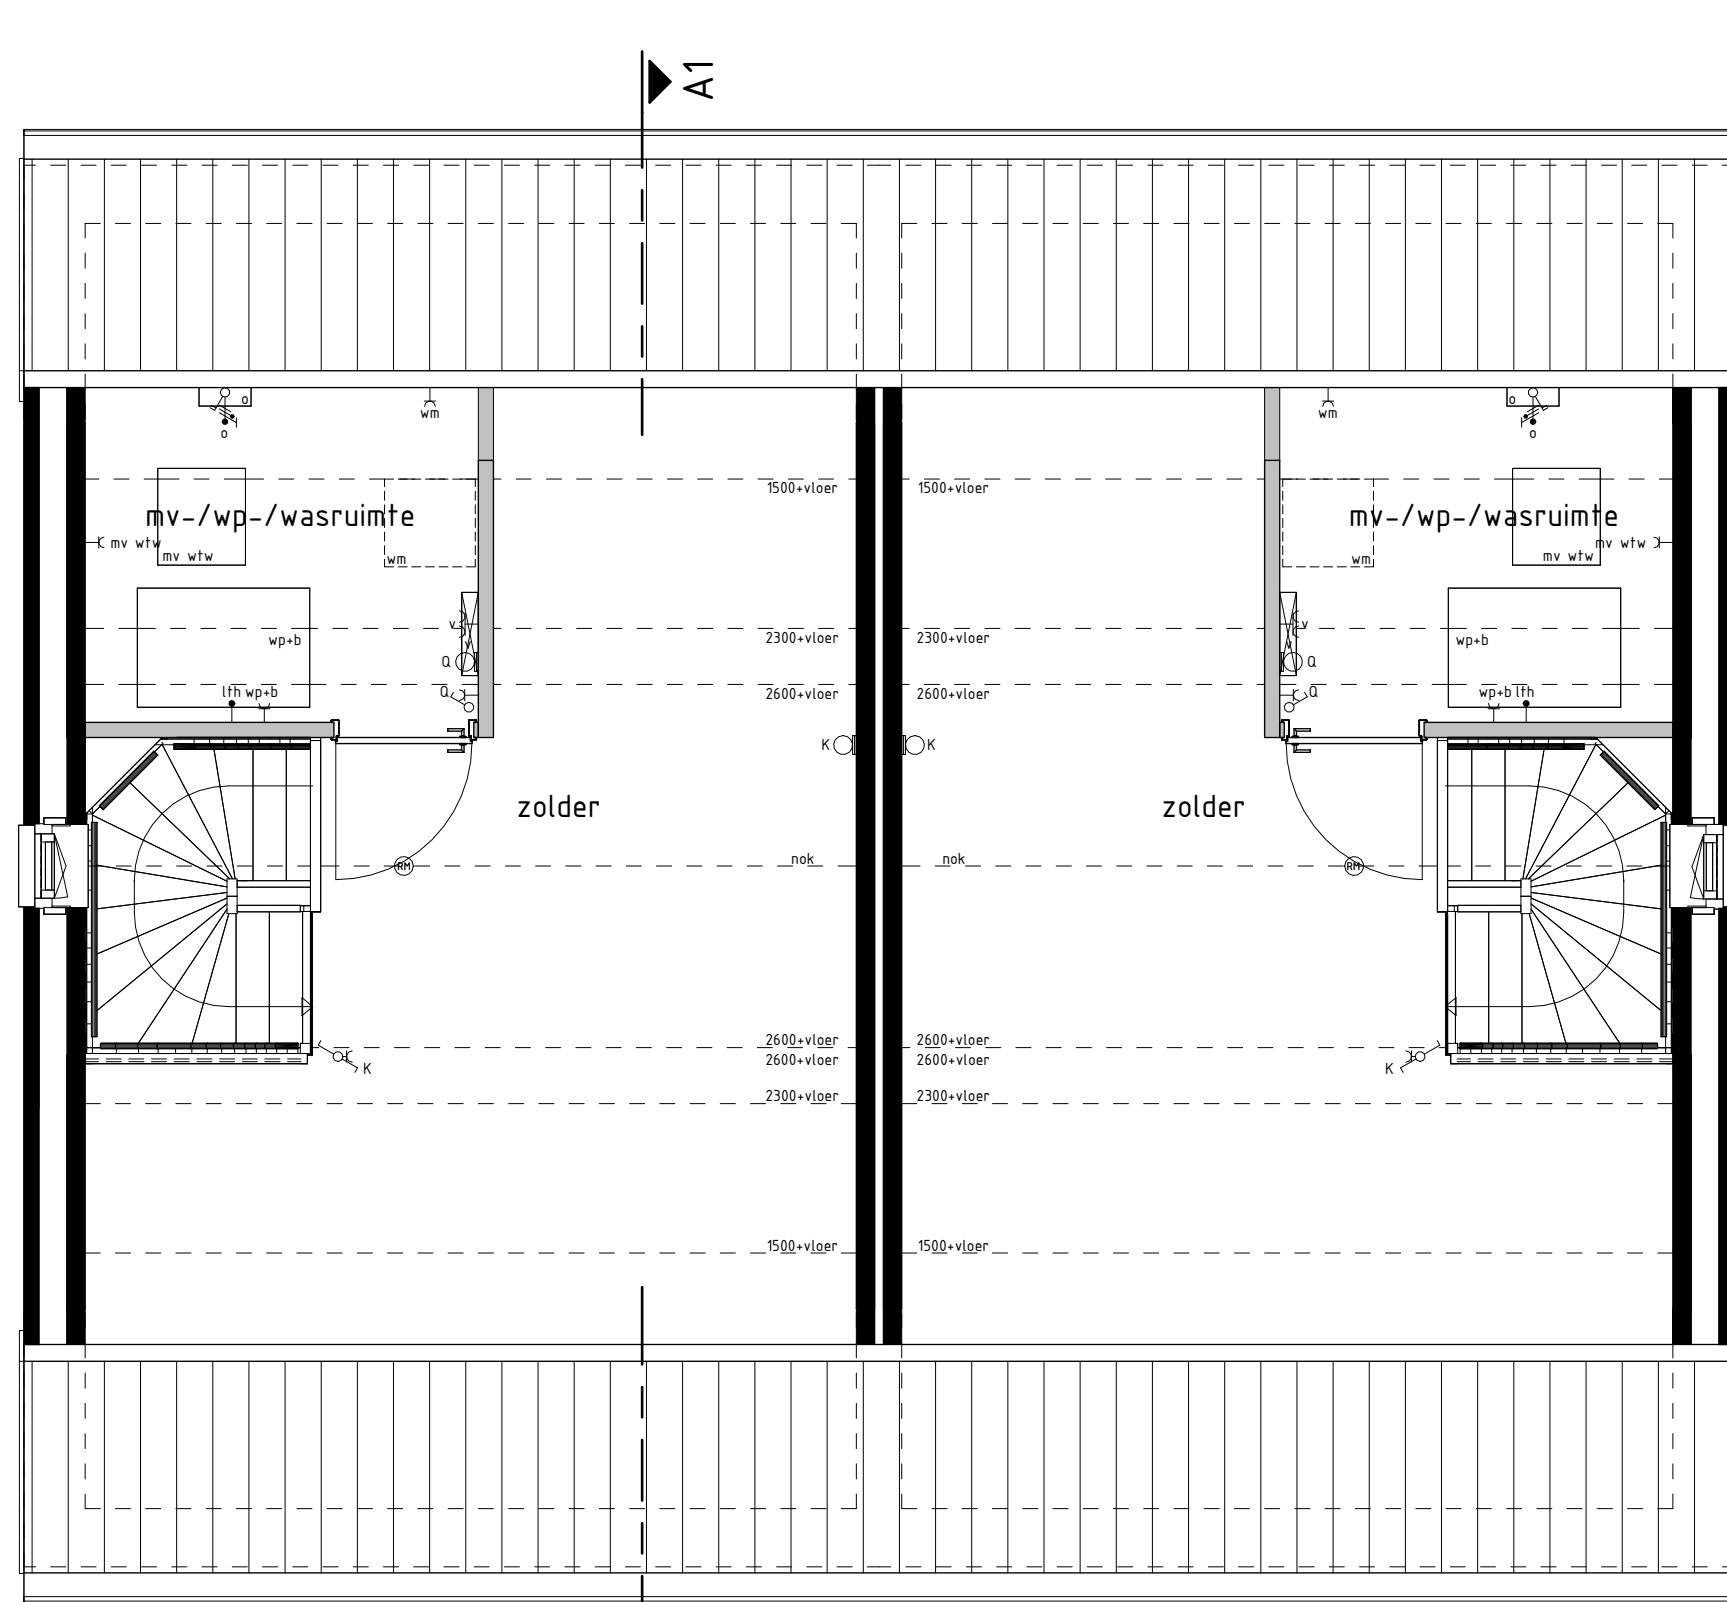

type A1
bwnr get.:1
2e VERDIEPING
1:100

type A1sp
bwnr get.:2

BOUWKUNDIG RENVOOI

- schakelaar enkel
 - schakelaar dubbel
 - wisselschakelaar
 - regeling mech. ventilatie
 - plafondlichtpunt
 - plafondlichtpunt opbouw
 - wandlichtpunt
 - rookmelder
 - rookmelder opbouw
 - geaard wandcontactdoos enkel
 - geaard wandcontactdoos dubbel opbouw
 - geaard wandcontactdoos dubbel inbouw
 - schel
 - deurbel
 - aansluitpunt data/telefoon/televisie (loos)
 - aansluitpunt kooktoestel (loos)
 - aansluitpunt kooktoestel
 - aansluitpunt boiler (loos)
 - aansluitpunt thermostaat
 - aansluitpunt thermostaat cv
 - aansluitpunt elektrische radiator
 - aansluitpunt omvormer f.b.v. zonnepanelen
 - aansluitpunt warmtepomp
 - aansluitpunt wasmachine
 - aansluitpunt wasdroger
 - aansluitpunt gebalanceerde ventilatie-eenheid
 - aansluitpunt keukenaandel - lichtpunt
 - aansluitpunt vloerverwarming
 - radiator
 - vloerverwarming cv installatie
 - was
 - opstelplaats wasmachine
 - wd
 - opstelplaats wasdroger
 - bk
 - opstelplaats kookkast
 - opstelplaats gebalanceerde ventilatie-eenheid
 - wp+b
 - opstelplaats warmtepomp + boiler
 - wp
 - opstelplaats warmtepomp
 - b
 - opstelplaats boiler
 - pb
 - opstelplaats boiler
 - o
 - opstelplaats omvormer f.b.v. zonnepanelen
 - zonnepanelen (positie indicatief)
 - h.w.v.
 - h.w.v. afvoer BBOem
 - buitenkraan met schroefput
 - buitenkraan
 - schroefput
- De voor uw woning van toepassing zijnde symbolen zijn opgenomen in de plattegronden.

Gevelaanzichten, plattegronden en doorsnede

Woningtype
A1

DE ZWARTE MOLEN

Project : NISTELRODE 4 KOOPWONINGEN

Bouwnummers : 1 en 2

Schaal : zie tekening

Datum : 22-11-2024

Tekeningnummer : VK-02

