
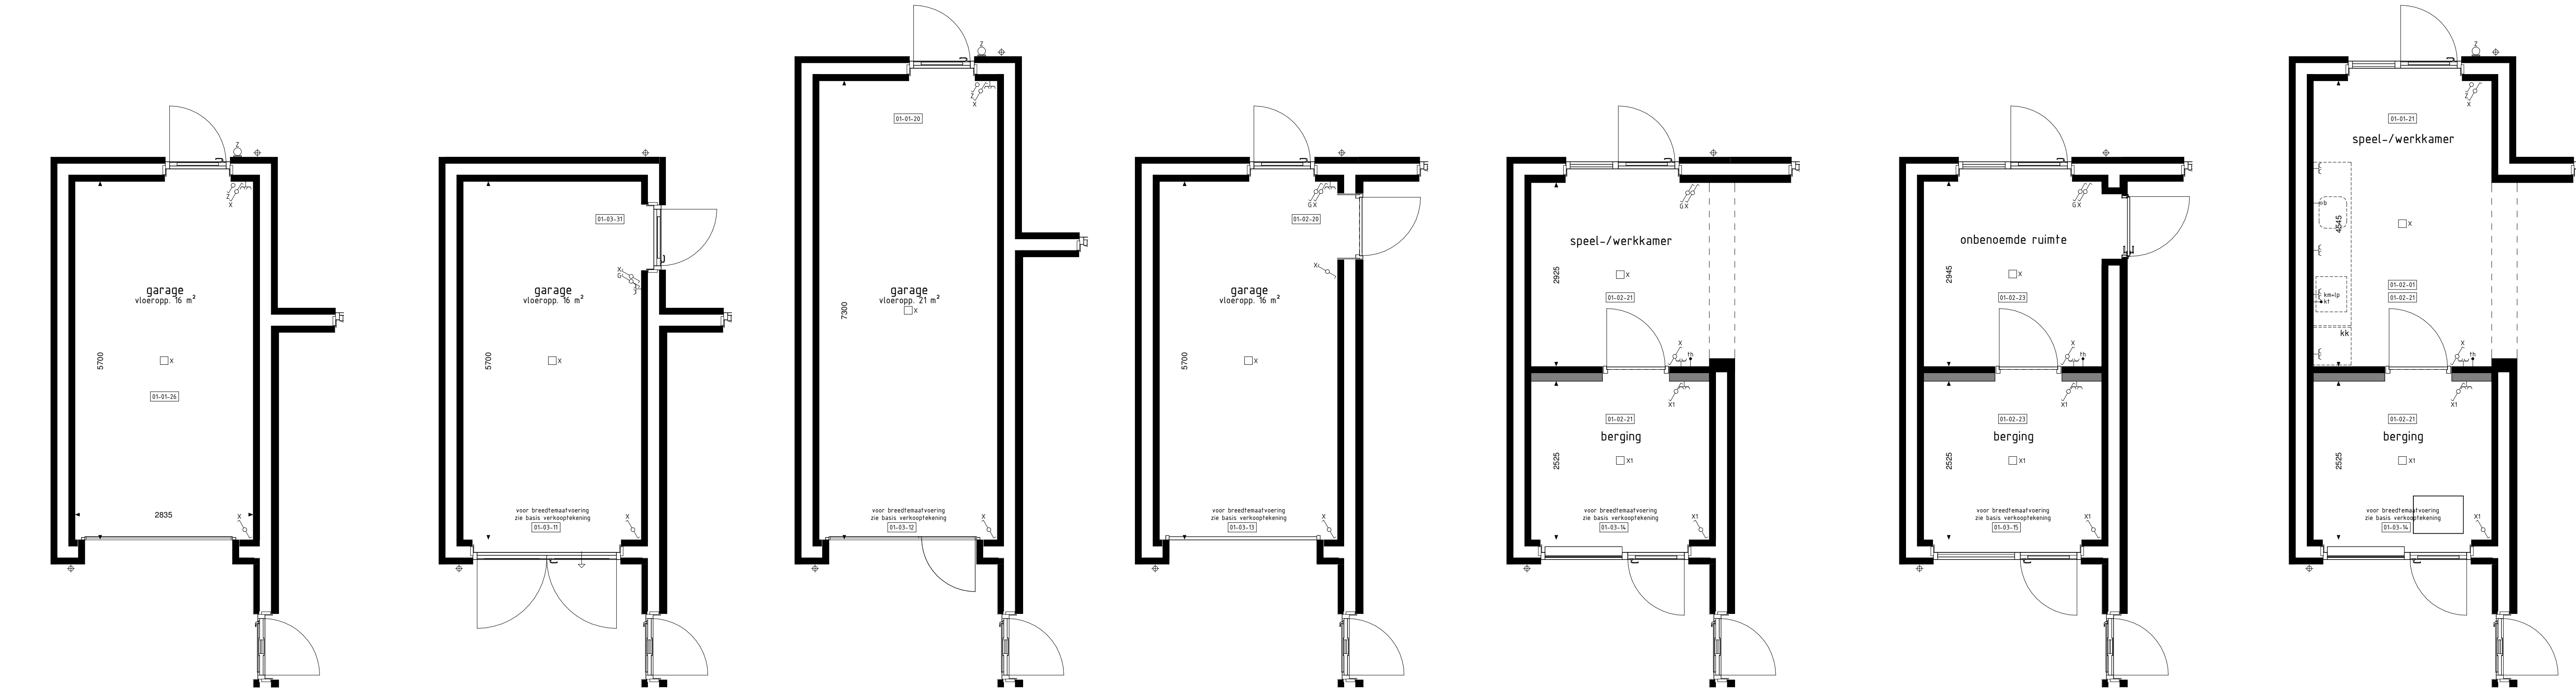
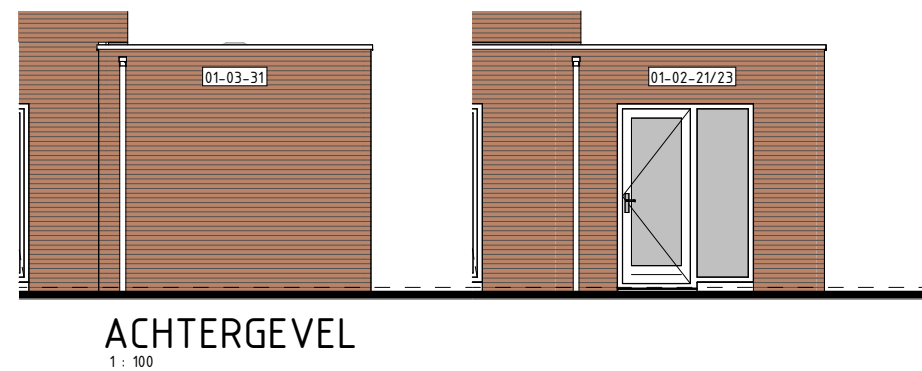
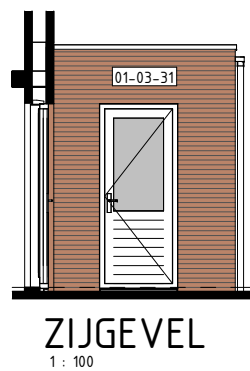


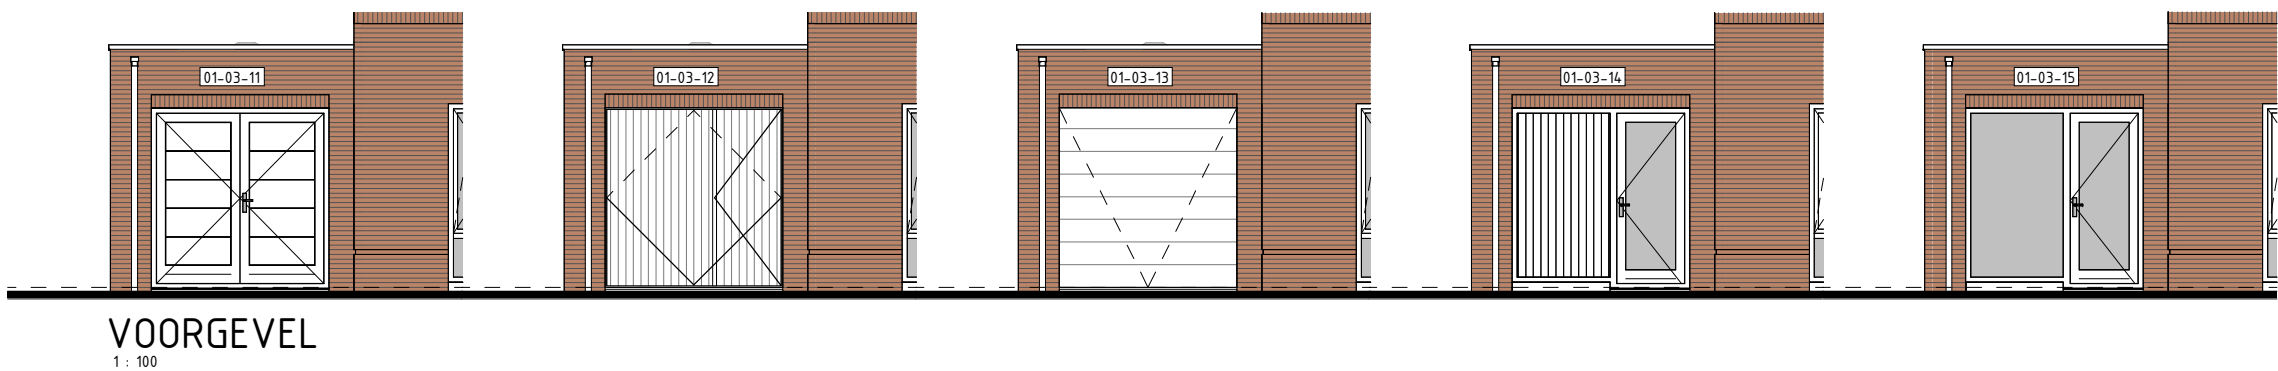

BEGANE GROND
1:50

Opties garage: gevelaanzichten en plattegronden

Woningtype
A1,A2,A4,D1,E1,F1,G1,J1,K1,N1t/mN3

BOVEN HEIDE

BOUWKUNDIG RENVOOI

- schakelaar enkel
 - schakelaar dubbel
 - wisselschakelaar
 - regeling mech. ventilatie
 - plafondlichtpunt
 - plafondlichtpunt opbouw
 - wandlichtpunt
 - rookmelder
 - rookmelder opbouw
 - geaard wandcontactdoos enkel
 - geaard wandcontactdoos dubbel opbouw
 - geaard wandcontactdoos dubbel volledig inbouw
 - schel
 - deurbel
 - aansluitpunt data/telefoon/televisie (loos)
 - aansluitpunt kooktoestel (loos)
 - aansluitpunt kooktoestel
 - aansluitpunt boiler (loos)
 - aansluitpunt thermostaat
 - aansluitpunt thermostaat cv
 - aansluitpunt elektrische radiator
 - aansluitpunt omvormer t.b.v. zonnepanelen
 - aansluitpunt warmtepomp
 - aansluitpunt wasmachine
 - aansluitpunt wasdroger
 - aansluitpunt gebalanceerde ventilatie-unit
 - aansluitpunt keukenmeubel + lichtpunt
 - radiator
 - vloerverdeler cv installatie
 - opstelplaats wasmachine
 - opstelplaats wasdroger
 - opstelplaats koelkast
 - opstelplaats gebalanceerde ventilatie-unit
 - opstelplaats warmtepomp + boiler
 - opstelplaats warmtepomp
 - opstelplaats boiler
 - opstelplaats boiler
 - positie optioneel extra boiler
 - opstelplaats omvormer t.b.v. zonnepanelen
 - zonnepanelen (positie indicatief)
 - buitenkraan met schroput
 - buitenkraan
 - schroput
- De voor uw woning van toepassing zijnde symbolen zijn opgenomen in de plattegronden.

Opties voor een aan woning geschakelde garage.
Alle opties worden getoond a.d.h.v. de garage van bwnr. 30.
die ook van toepassing zijn voor de overige bouwnummers
met eventuele afwijkende gevel en/of plattegronden. Dit kan
ook een gespiegelde versie van de garage zijn.

Voor positie garage zie situatietekening.

RENVOOI OPTIES

Voor woningtypen A en K (bwnrs. 1, 4, 13, 19, 35, 40 en 41)
zijn onderstaande opties, voor zover niet anders gemeld,
alleen mogelijk i.c.m. optie 01-01-26.
01-01-20 Verlengen garage met 1600mm.
01-01-21 Verlengen speel-/werkkamer of onbenoemde ruimte
met 1600mm.
01-01-26 Optie garage vast aan woning (in geïsoleerde
uitvoering) (alleen van toepassing voor bwnrs. 1, 4,
13, 19, 35, 40 en 41)
01-02-01 Keuken verplaatsen naar speel-/werkkamer.
(alleen mogelijk i.c.m. optie 01-01-02 + 01-01-21 +
01-02-21 + 01-03-11 of 01-03-14 of 01-03-15 en niet
van toepassing voor woningtype A en K).
01-02-20 Deurkozijn fussen garage en woning (positie aan
zijde achtergevel).
01-02-21 Garage opsplitsen in speel-/werkkamer, voorzien
van aangepast gevelkozijn en berging (alleen
mogelijk i.c.m. optie 01-01-02 + 01-03-11 of
01-03-14 of 01-03-15).
01-02-23 Garage opsplitsen in middels loopdeur bereikbare
onbenoemde ruimte, voorzien van aangepast
gevelkozijn en berging (alleen mogelijk i.c.m.
optie 01-01-02 + 01-03-11 of 01-03-14 of 01-03-15).
01-03-11 Dubbele deuren i.p.v. kanteldeur (vrije doorgang
breedte ca. 2150mm).
01-03-12 Kanteldeur met loopdeur i.p.v. kanteldeur (loopdeur
gesitueerd aan woningzijde).
01-03-13 Sectional deur i.p.v. kanteldeur.
01-03-14 Pui met enkele deur i.p.v. kanteldeur (loopdeur
gesitueerd aan woningzijde).
01-03-15 Pui met enkele deur i.p.v. kanteldeur (loopdeur
gesitueerd aan woningzijde).
01-03-31 Deurkozijn garage achtergevel verplaatsen naar
zijgevel.

Garage
E1-E-N3
E1-E-N3
E1-E-N3

Project	: WOLFHEZE 52 KOOPWONINGEN
Bouwnummers	: 1,4,5,8,12,13,19,20,21,22,29 t/m 34 en 47 t/m 52
Schaal	: zie tekening
Datum	: 26-04-2024
Tekeningnummer	: VK-35

