



type C1
bwnr get.:523

type B1
bwnr get.:524

type B2
bwnr get.:525

VOORGEVEL
1:50




type C1
bwnr get.:523

type B1
bwnr get.:524

type B2
bwnr get.:525

VOORGEVEL INCL. TUINMUUR
1:50

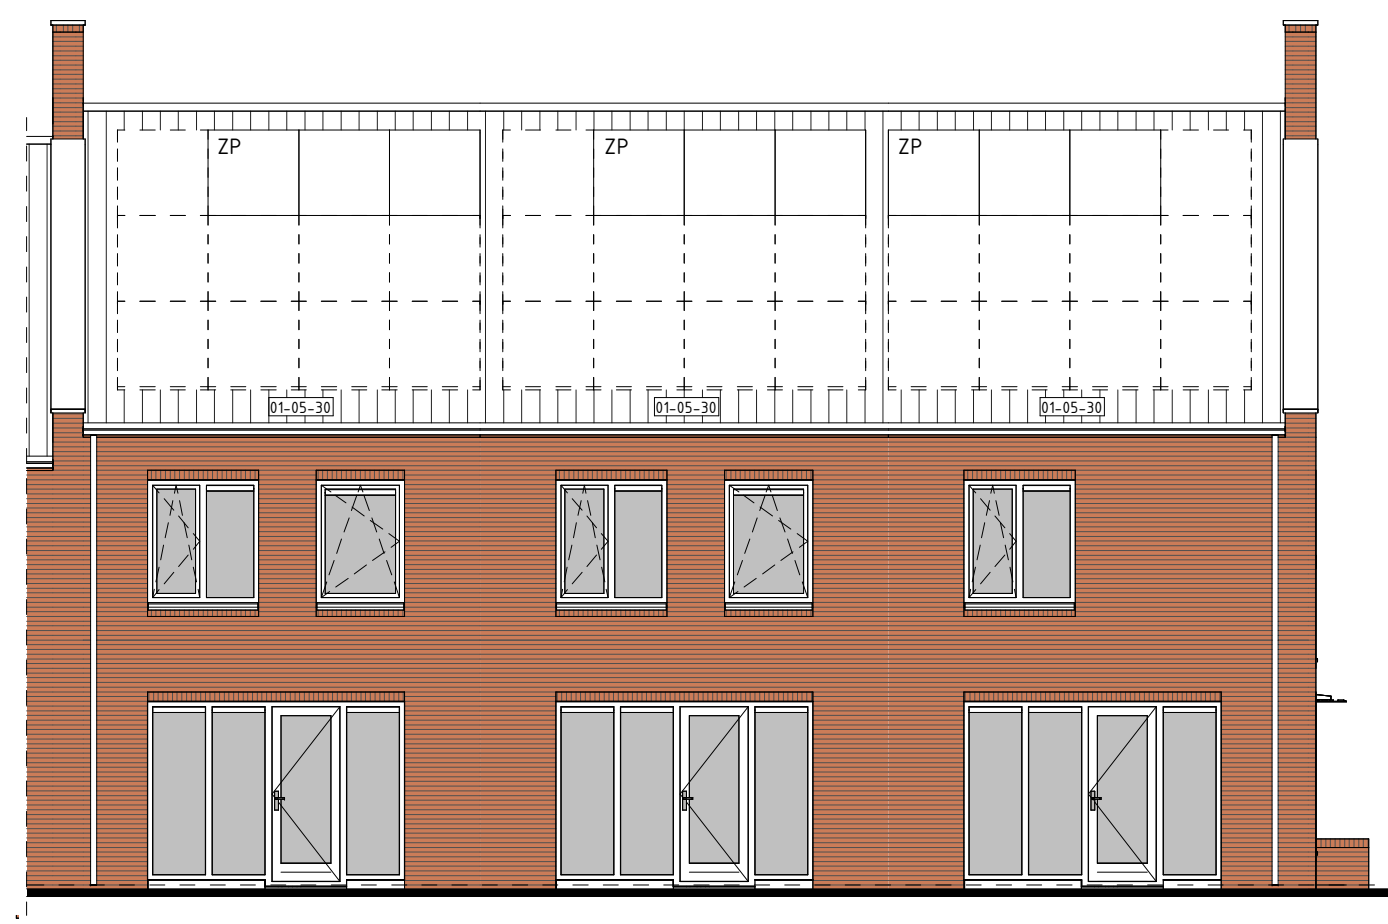

type B2
bwnr get.:525

type B1
bwnr get.:524


type C1
bwnr get.:523

ACHTERGEVEL
1:50




type C1
bwnr get.:523

LINKERGEVEL
1:50

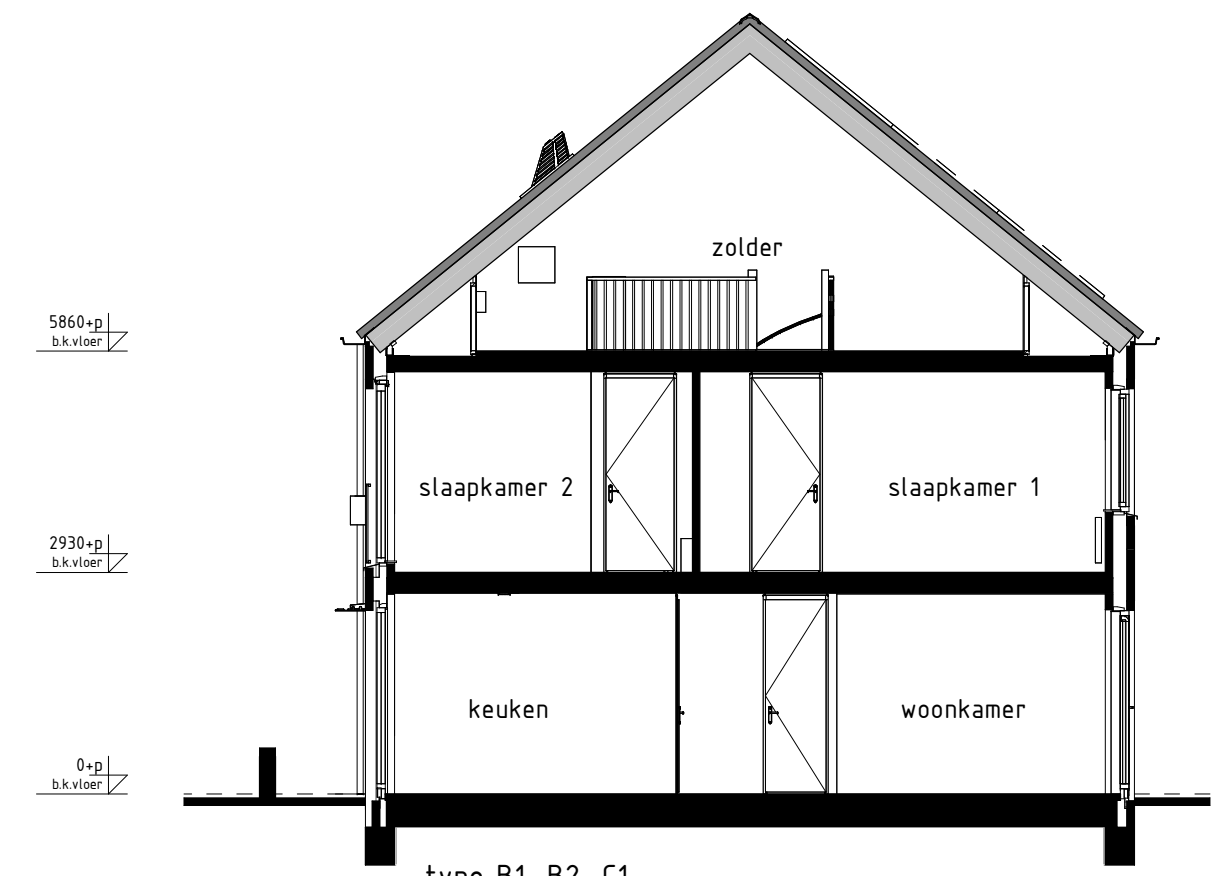

type B1, B2, C1
bwnr get.:523, 524, 525

DOORSNEDE B1-B1
1:50

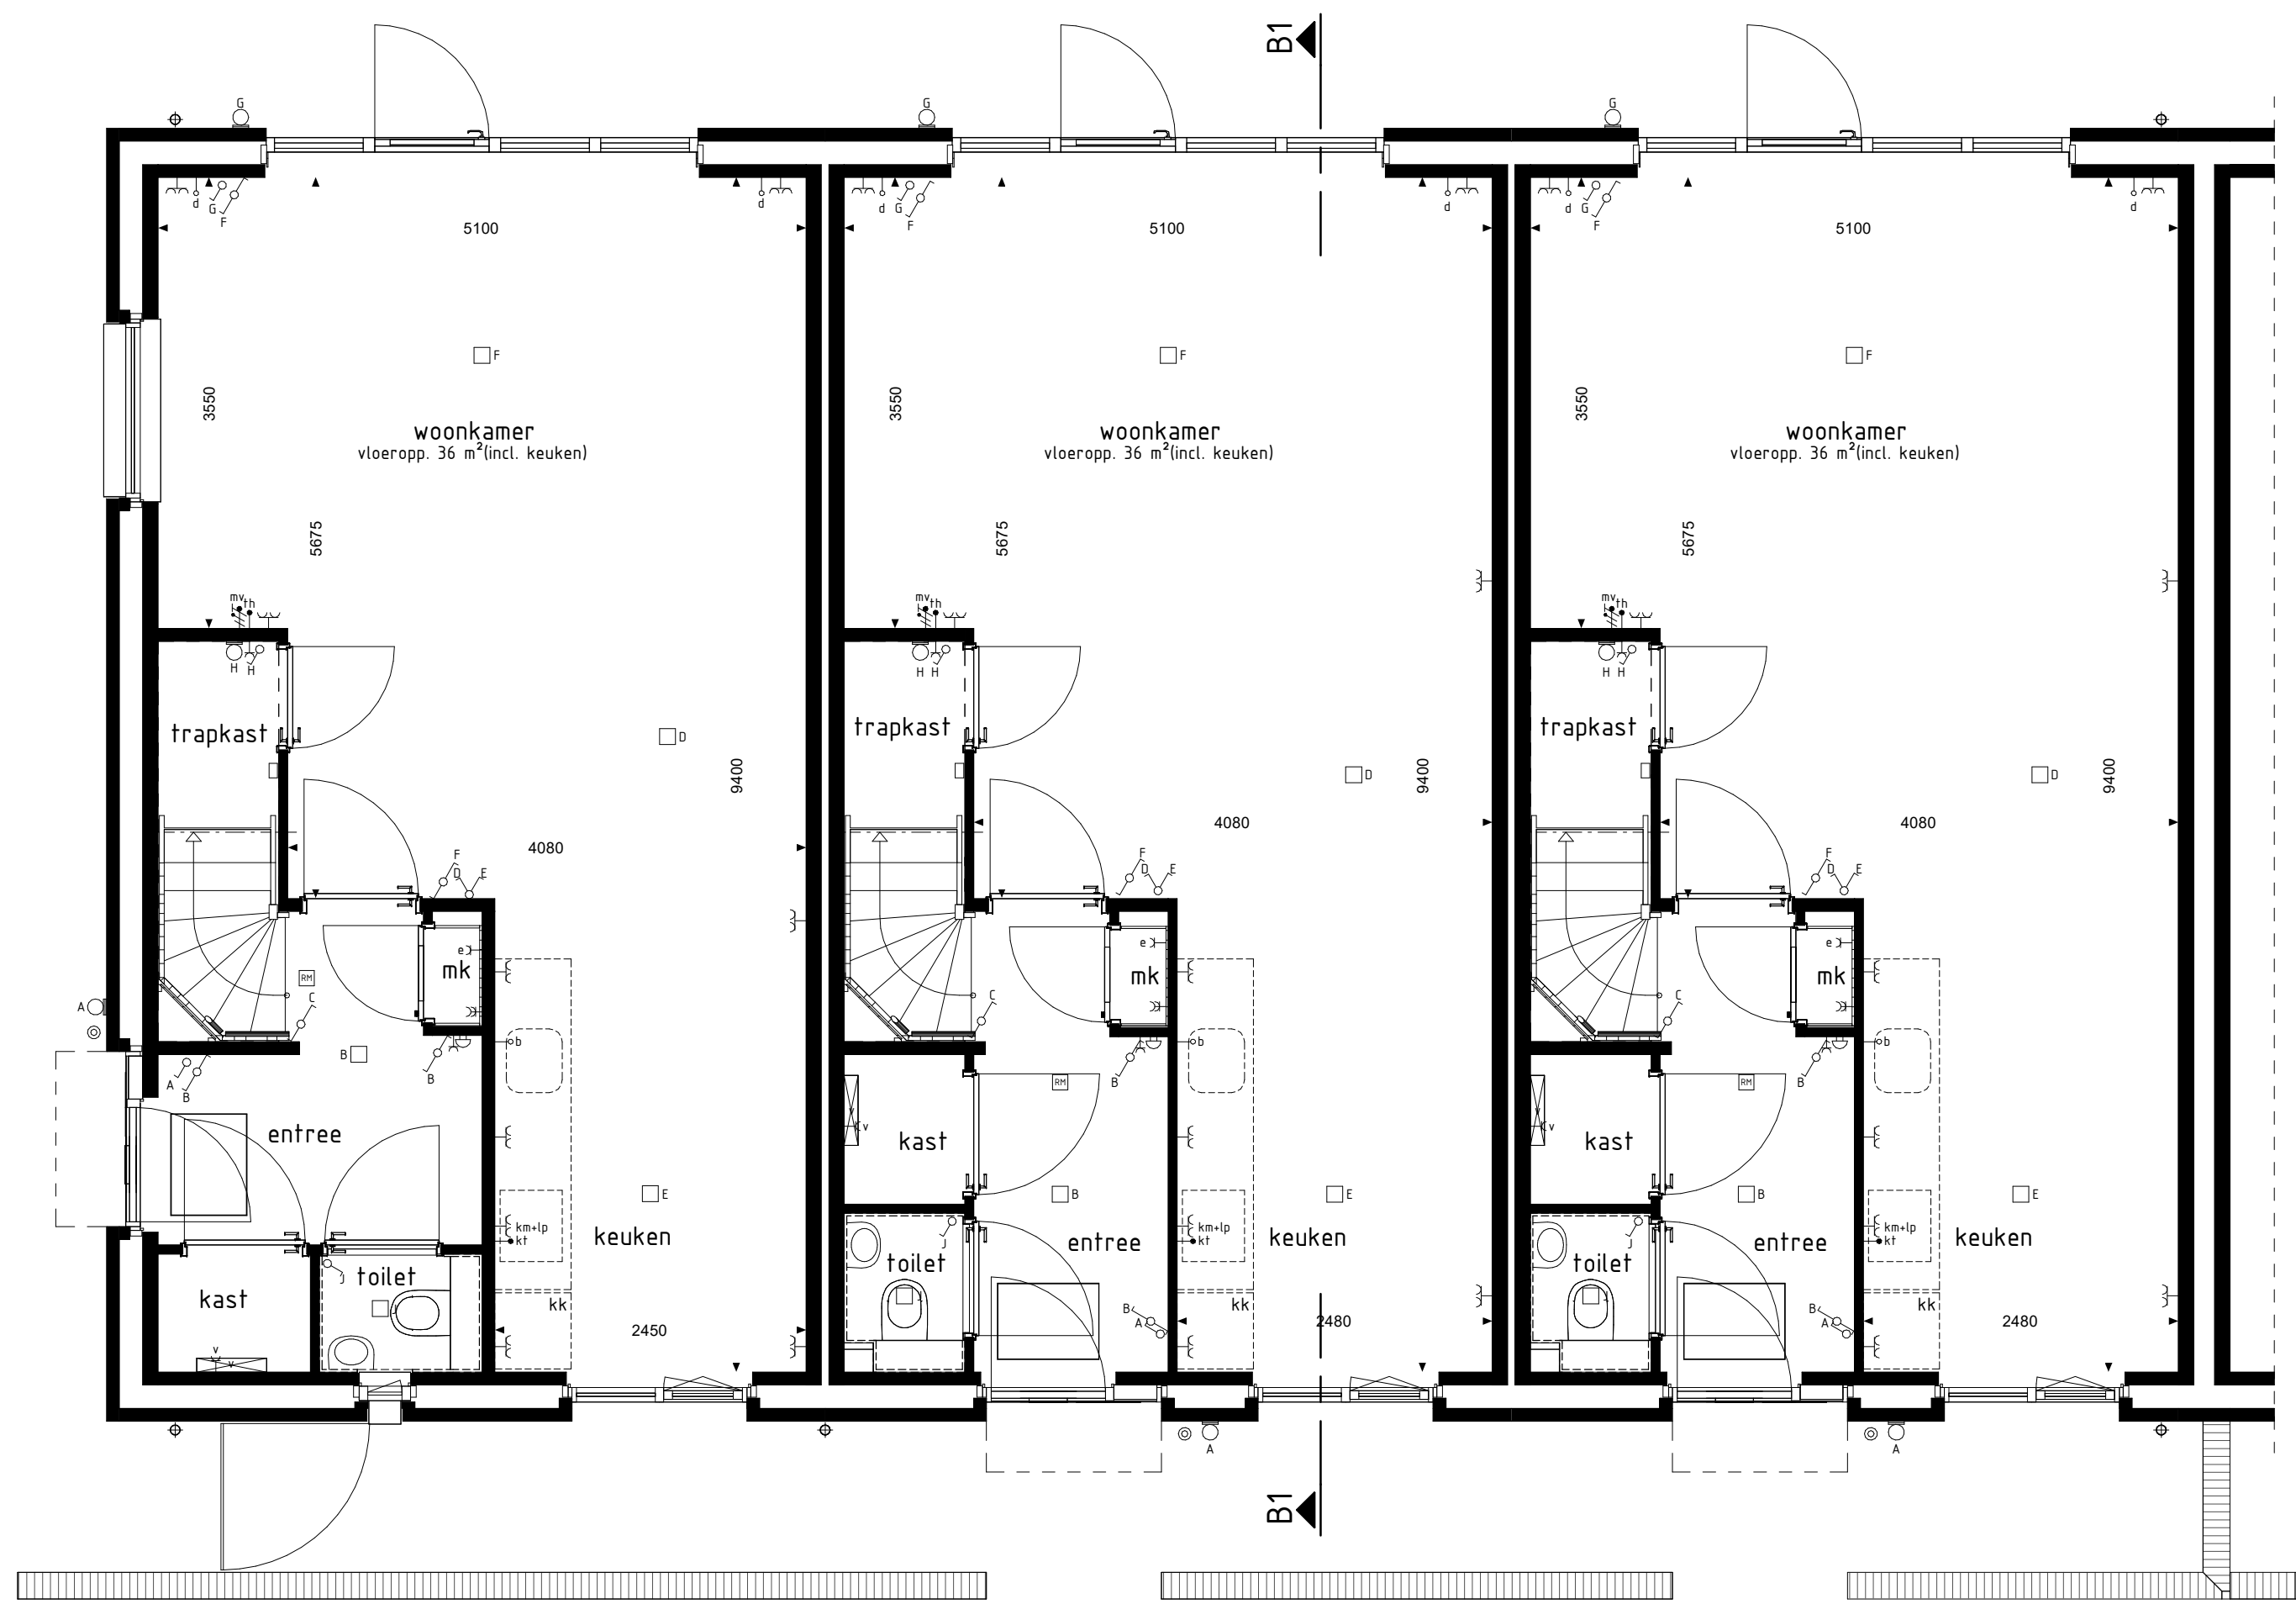


type C1
bwnr get.:523

type B1
bwnr get.:524

type B2
bwnr get.:525

BEGANE GROND
1:50

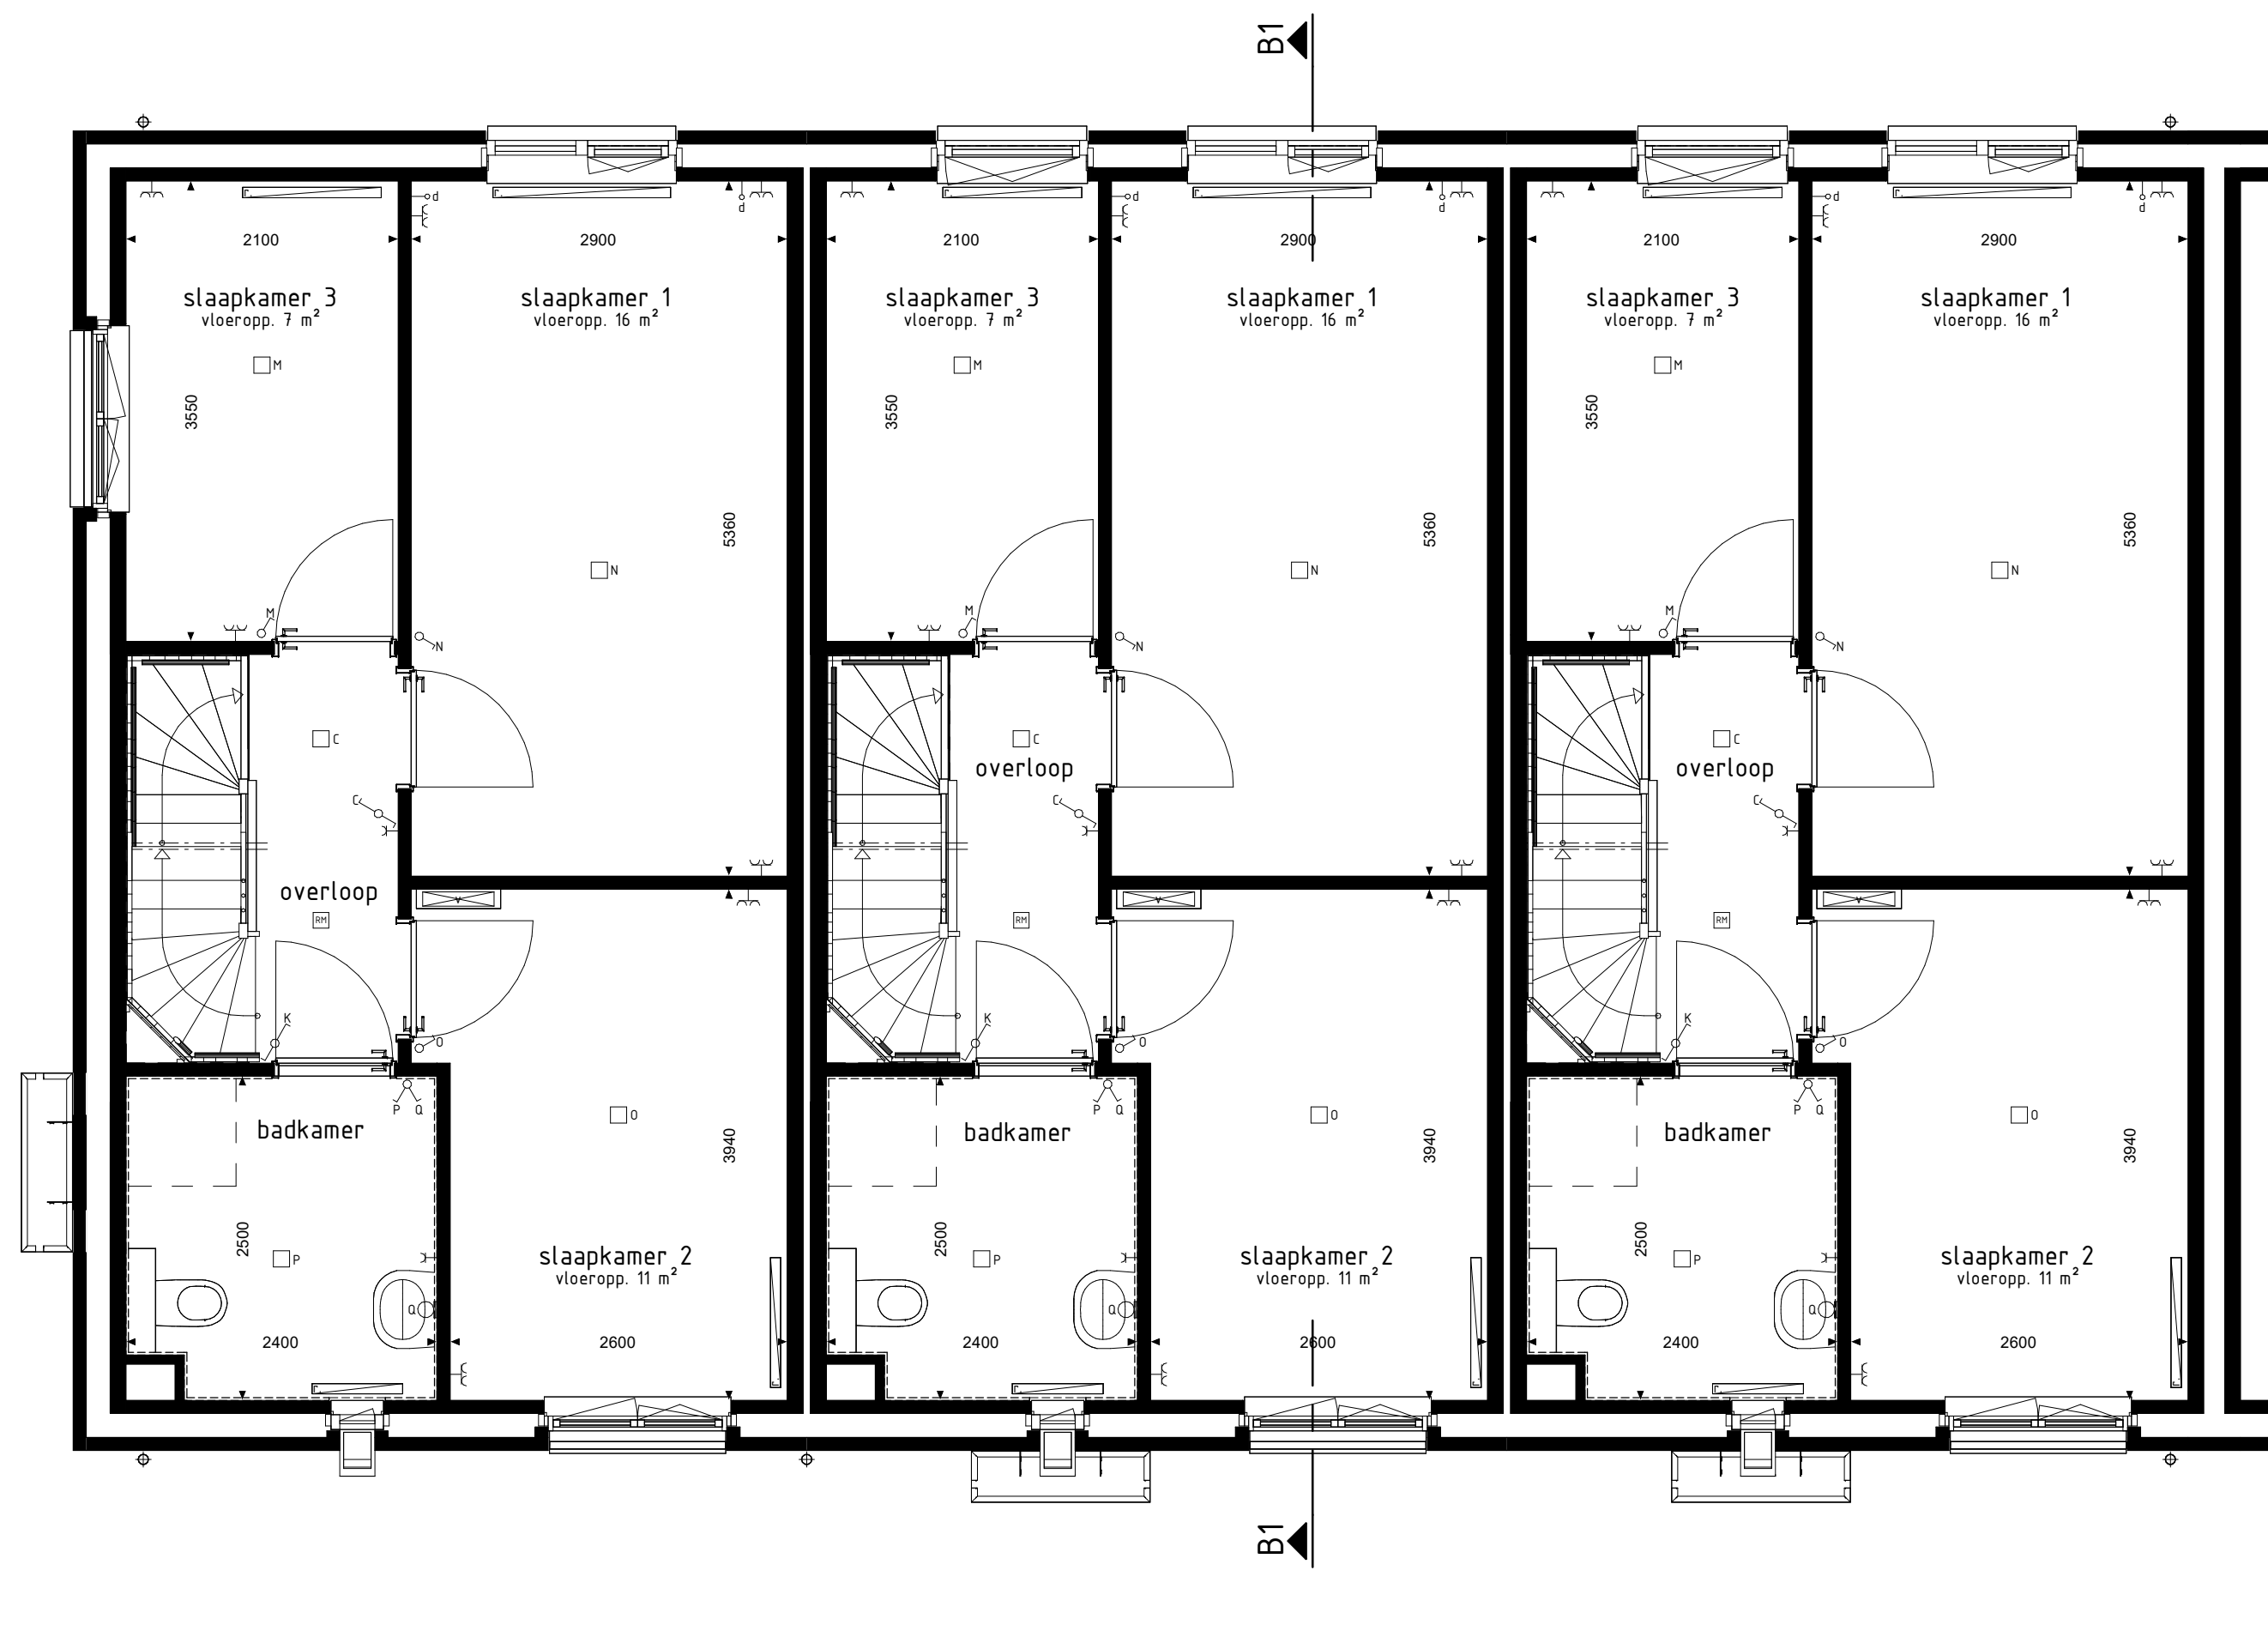


type C1
bwnr get.:523

type B1
bwnr get.:524

type B2
bwnr get.:525

1e VERDIEPING
1:50

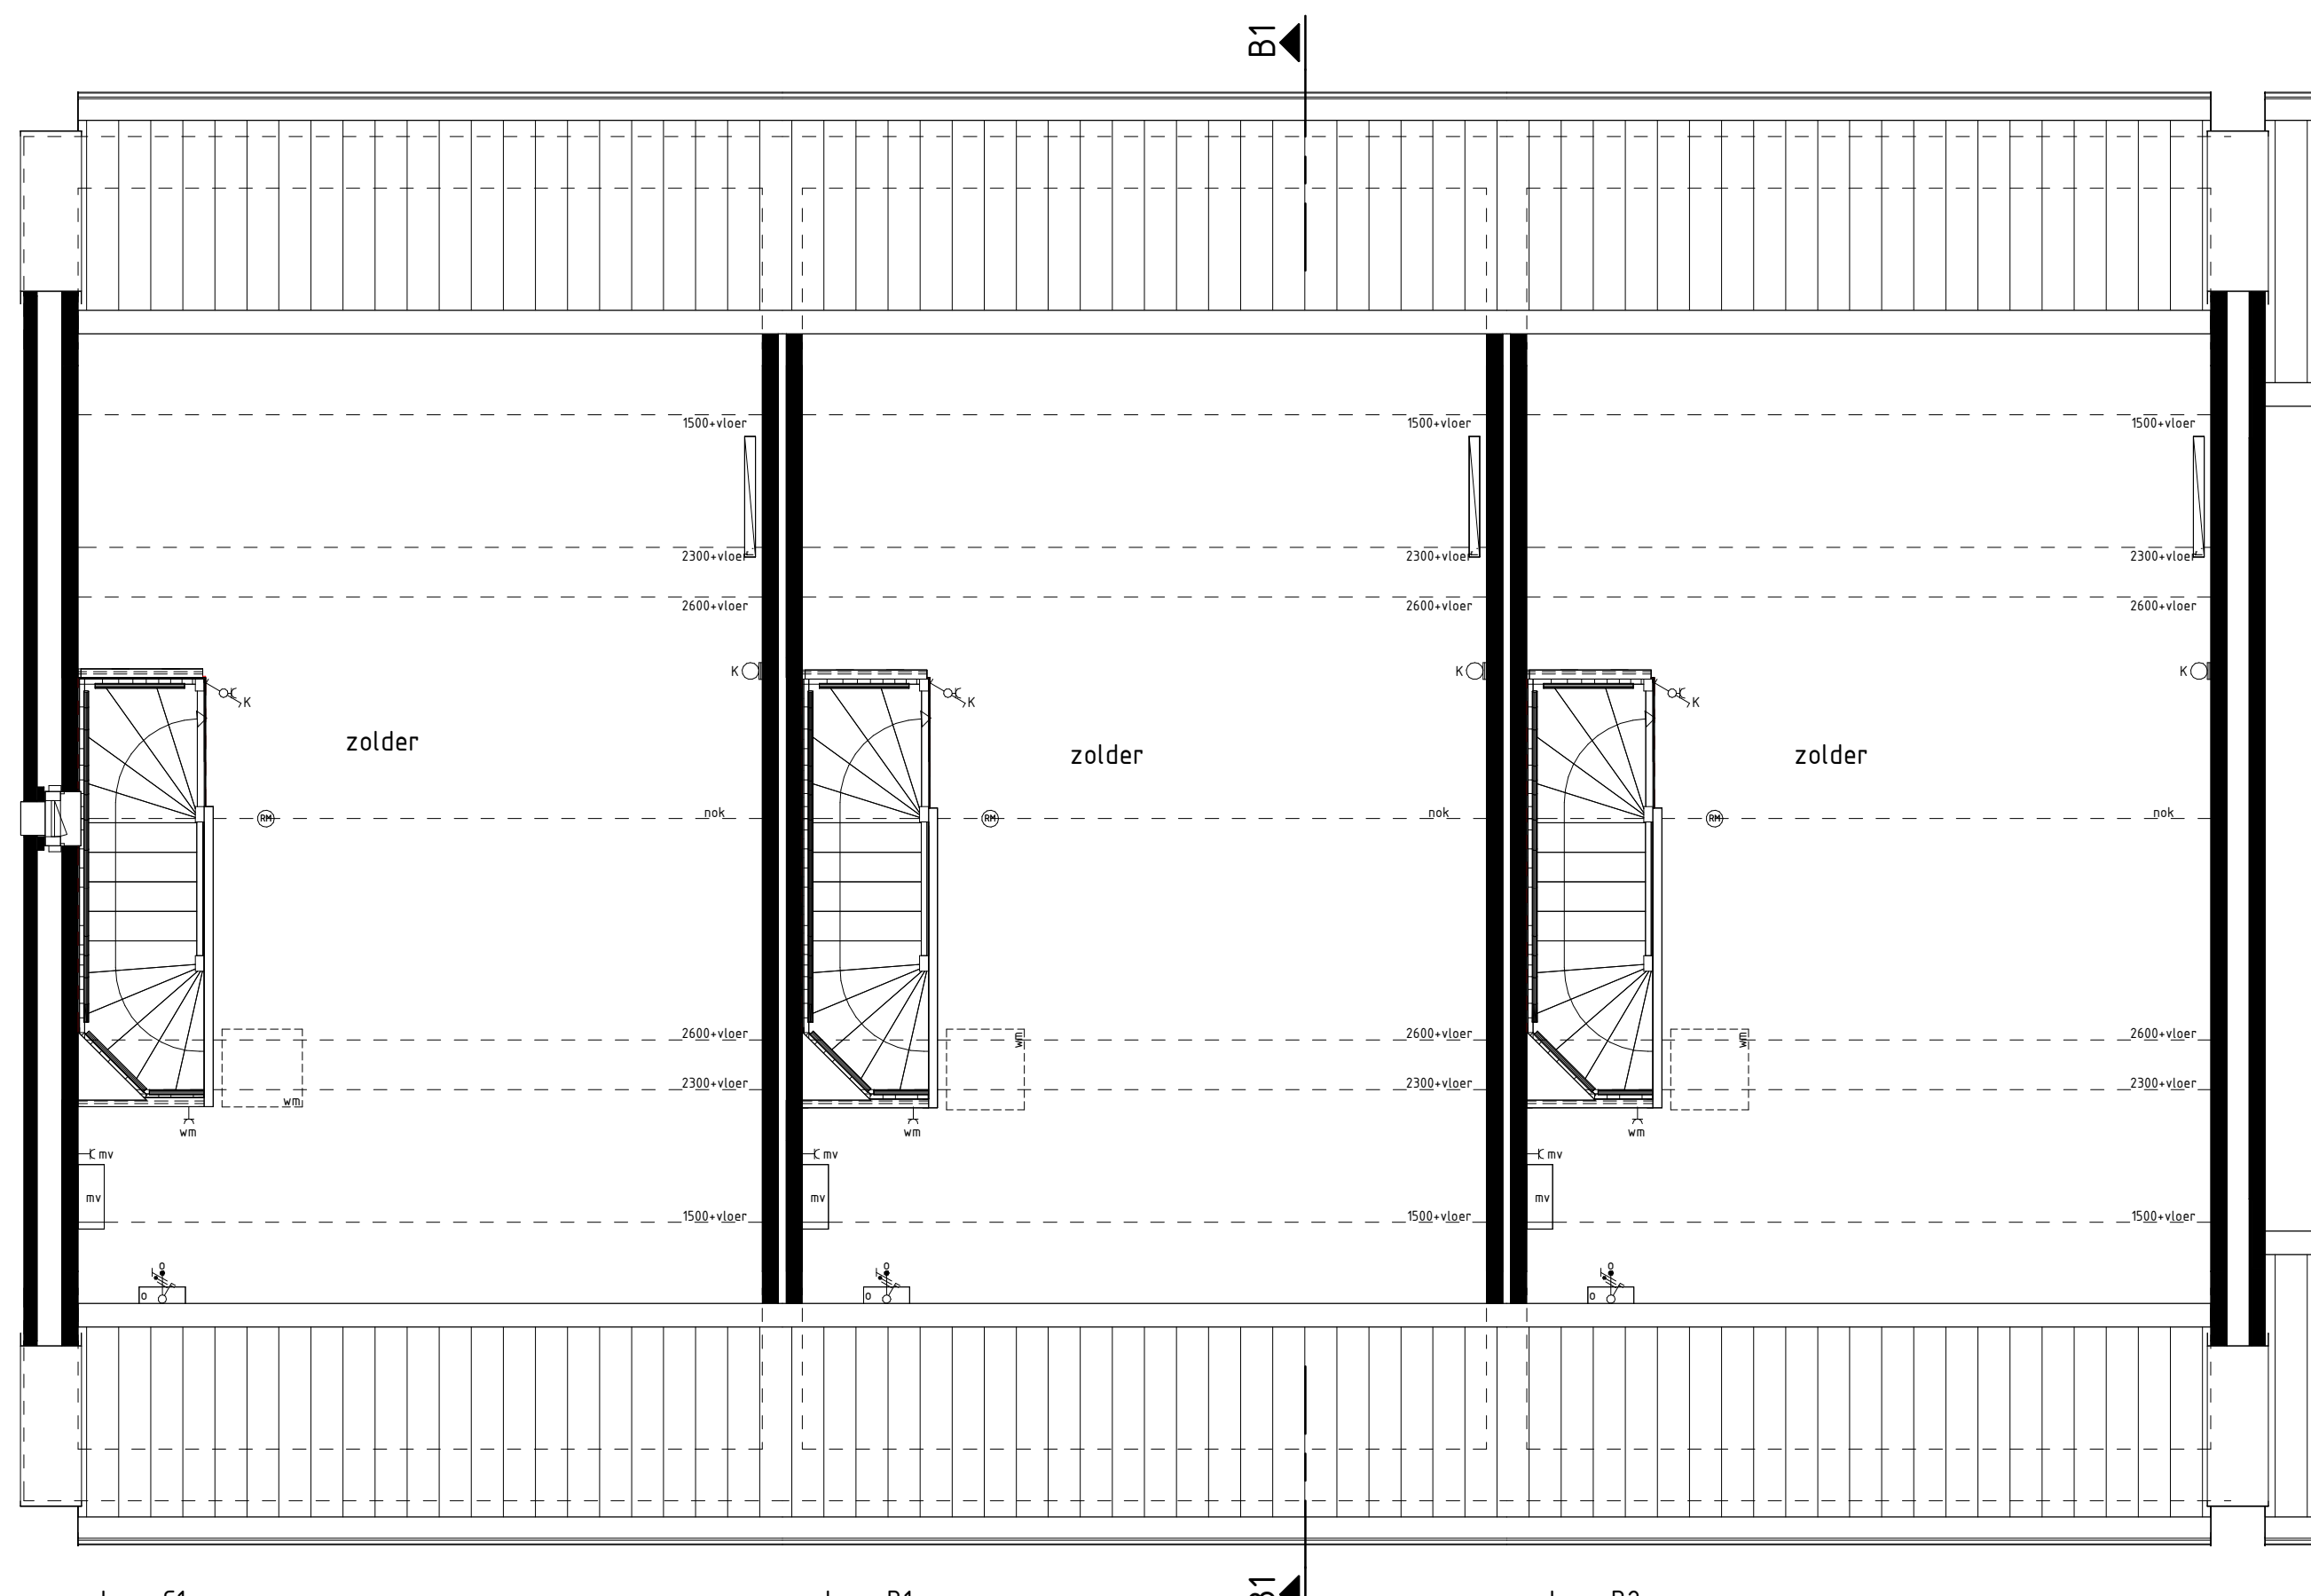

type C1
bwnr get.:523

type B1
bwnr get.:524

type B2
bwnr get.:525

2e VERDIEPING
1:50

RENVOOI OVERIGE

reestgeheim

RENVOOI OPTIES

01-05-30 Optie zonnepanelen

BOUWKUNDIG RENVOOI

- schakelaar enkel
- schakelaar dubbel
- wisselschakelaar
- regeling nach. ventilatie
- plafondlichtpunt
- plafondlichtpunt opbouw
- wandlichtpunt
- rookmelder
- rookmelder opbouw
- geaard wandcontactdoos enkel
- geaard wandcontactdoos dubbel opbouw
- geaard wandcontactdoos dubbel volledig inbouw
- schel
- deurbel
- aansluitpunt data/telefoon/televisie (loos)
- aansluitpunt kooktoestel (loos)
- aansluitpunt kooktoestel
- aansluitpunt boiler (loos)
- aansluitpunt thermostaat
- aansluitpunt thermostaat cv
- aansluitpunt elektrische radiator
- aansluitpunt oververr. f.b.v. zonnepanelen
- aansluitpunt warmtepomp
- aansluitpunt wasmachine
- aansluitpunt wasdroger
- aansluitpunt gebalanceerde ventilatie-unit
- aansluitpunt keukenmeubel + lichtpunt
- aansluitpunt vloerverwarming
- radiator
- vloerverwarming cv installatie
- opstelplaats wasmachine
- opstelplaats wasdroger
- opstelplaats koelkast
- opstelplaats gebalanceerde ventilatie-unit
- opstelplaats warmtepomp + boiler
- opstelplaats warmtepomp
- opstelplaats boiler
- opstelplaats boiler + extra boiler
- opstelplaats oververr. f.b.v. zonnepanelen
- zonnepanelen (positie indicatief)
- buitenkraan met schroefput
- buitenkraan
- schroefput

De voor uw woning van toepassing zijnde symbolen zijn opgenomen in de plattegronden.

Gevelaanzichten, begane grond en doorsnede

Woningtype
B1, B2 en C1

REINVLIEUW OOST
FASE 15AB

Project : UTRECHT 42 KOOPWONINGEN

Bouwnummers : 523 t/m 525

Schaal : zie tekening

Datum : 17 januari 2025

Tekeningnummer : VK-1502

