




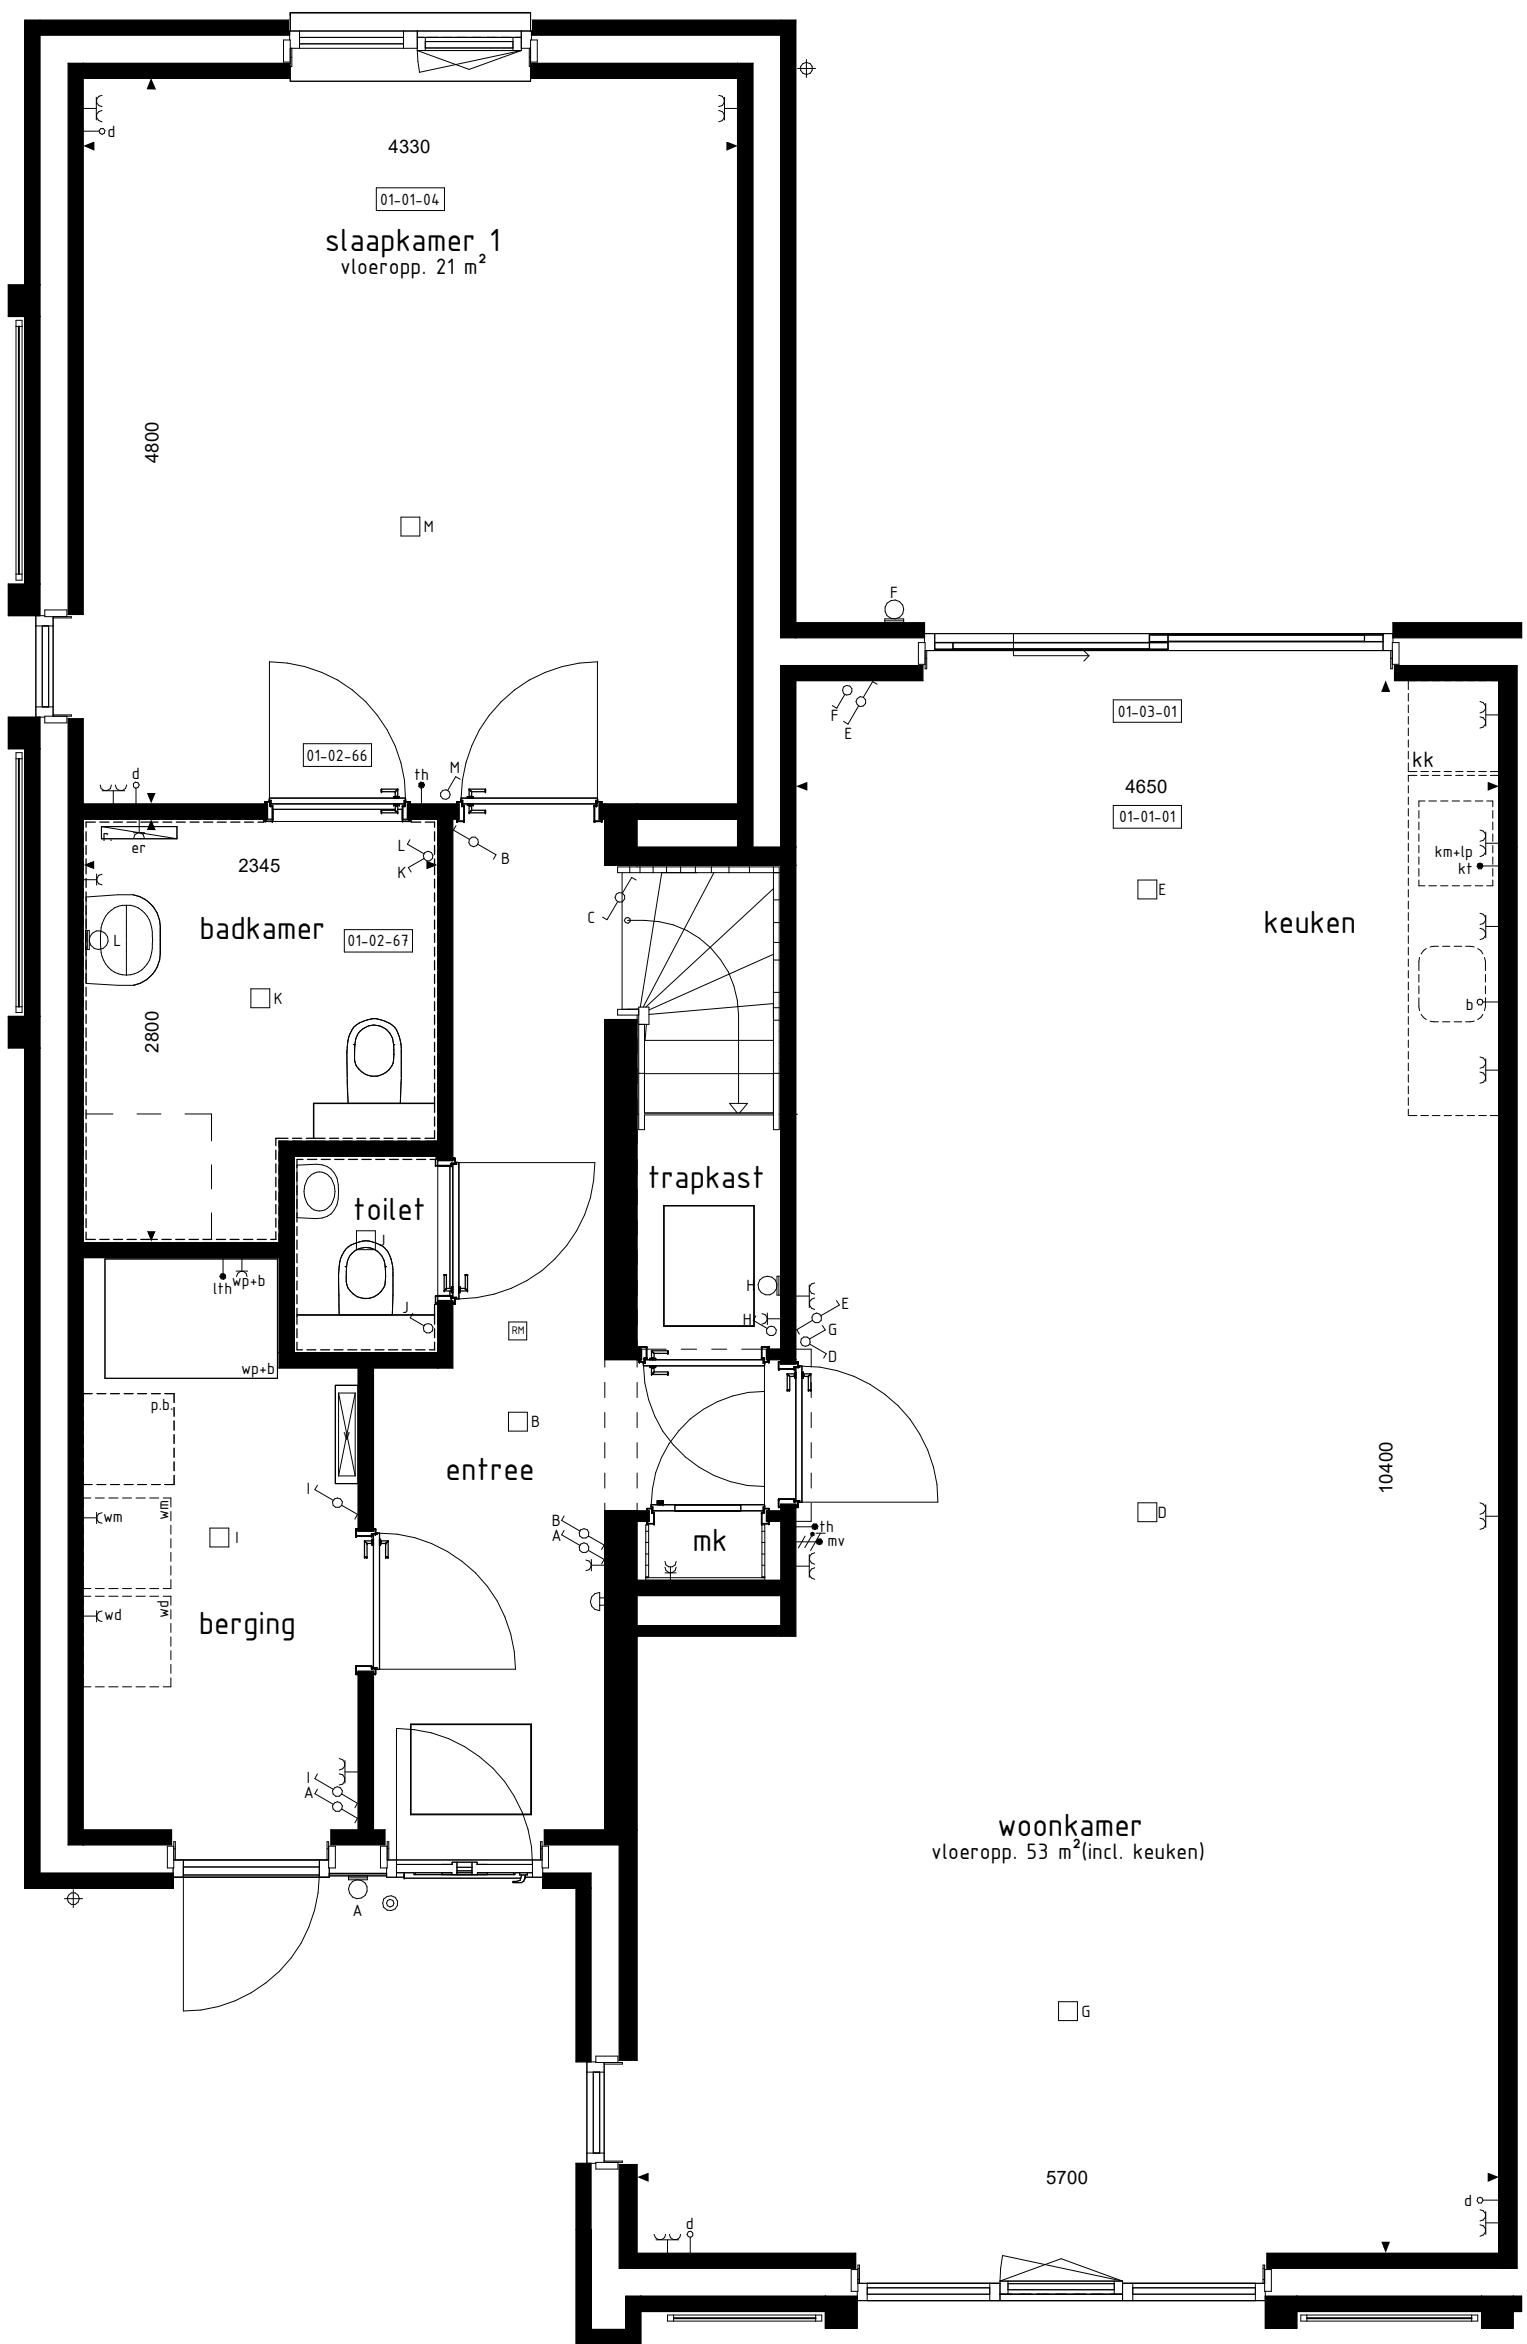


BEGANE GROND
1 : 50

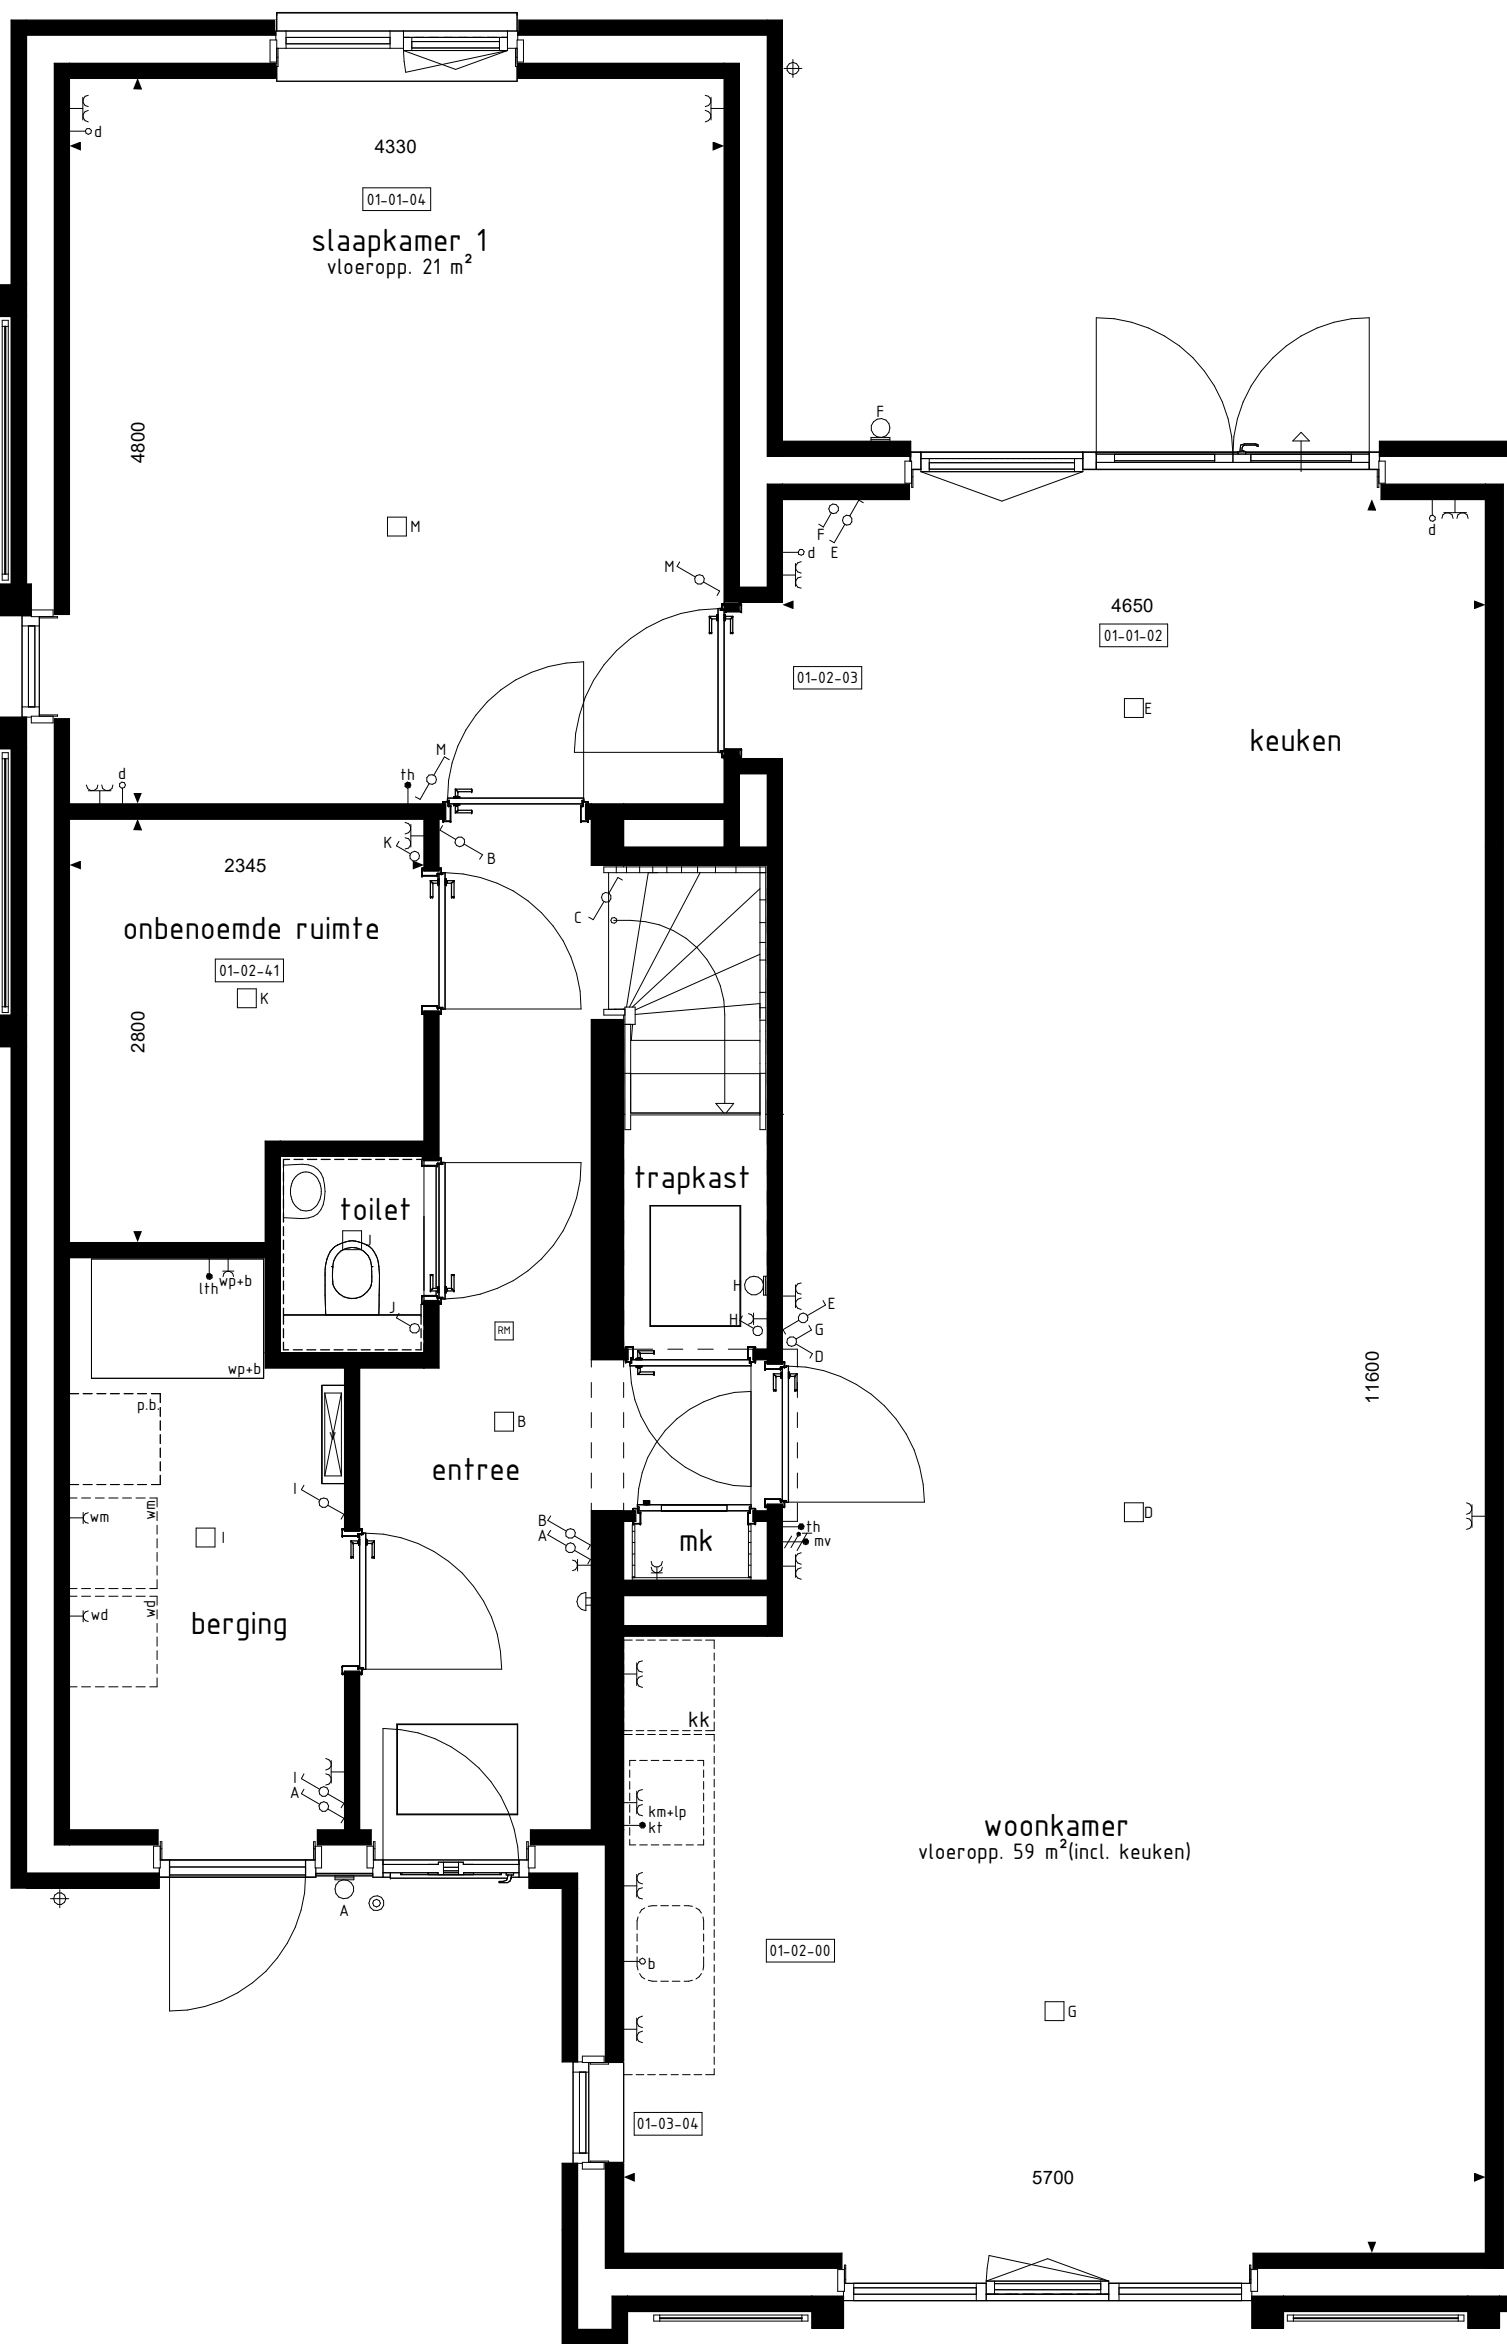

BEGANE GROND
1 : 50

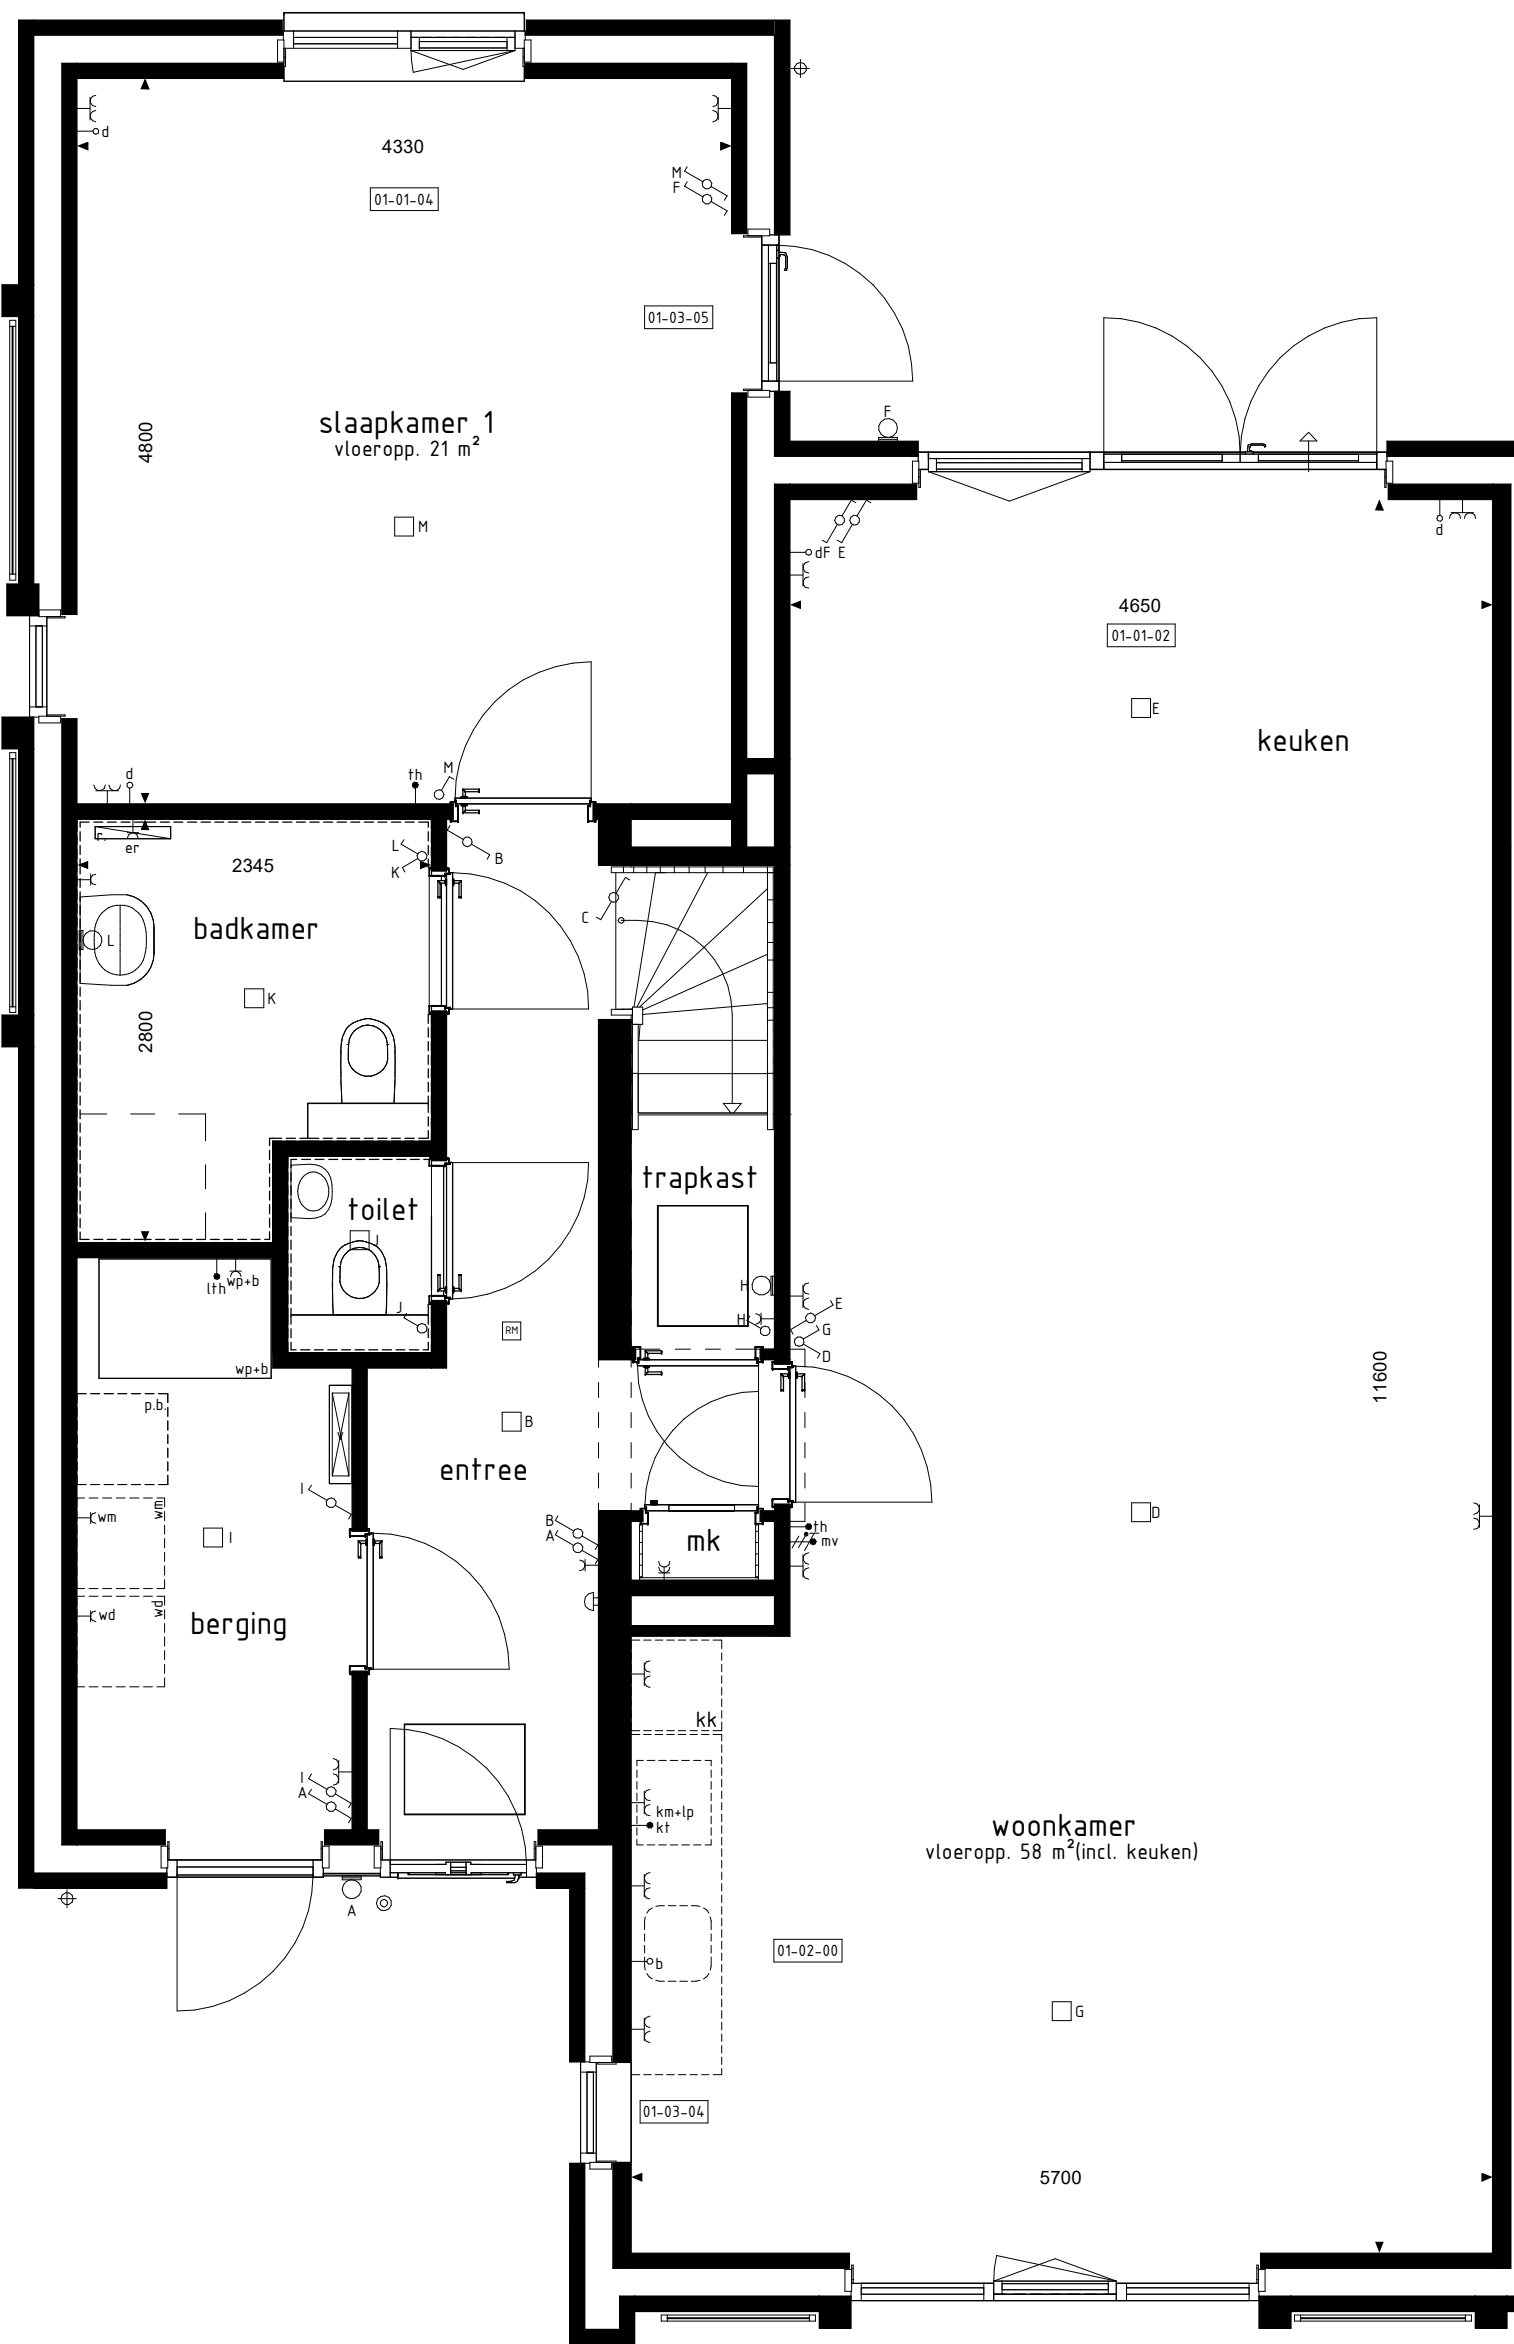

BEGANE GROND
1 : 50

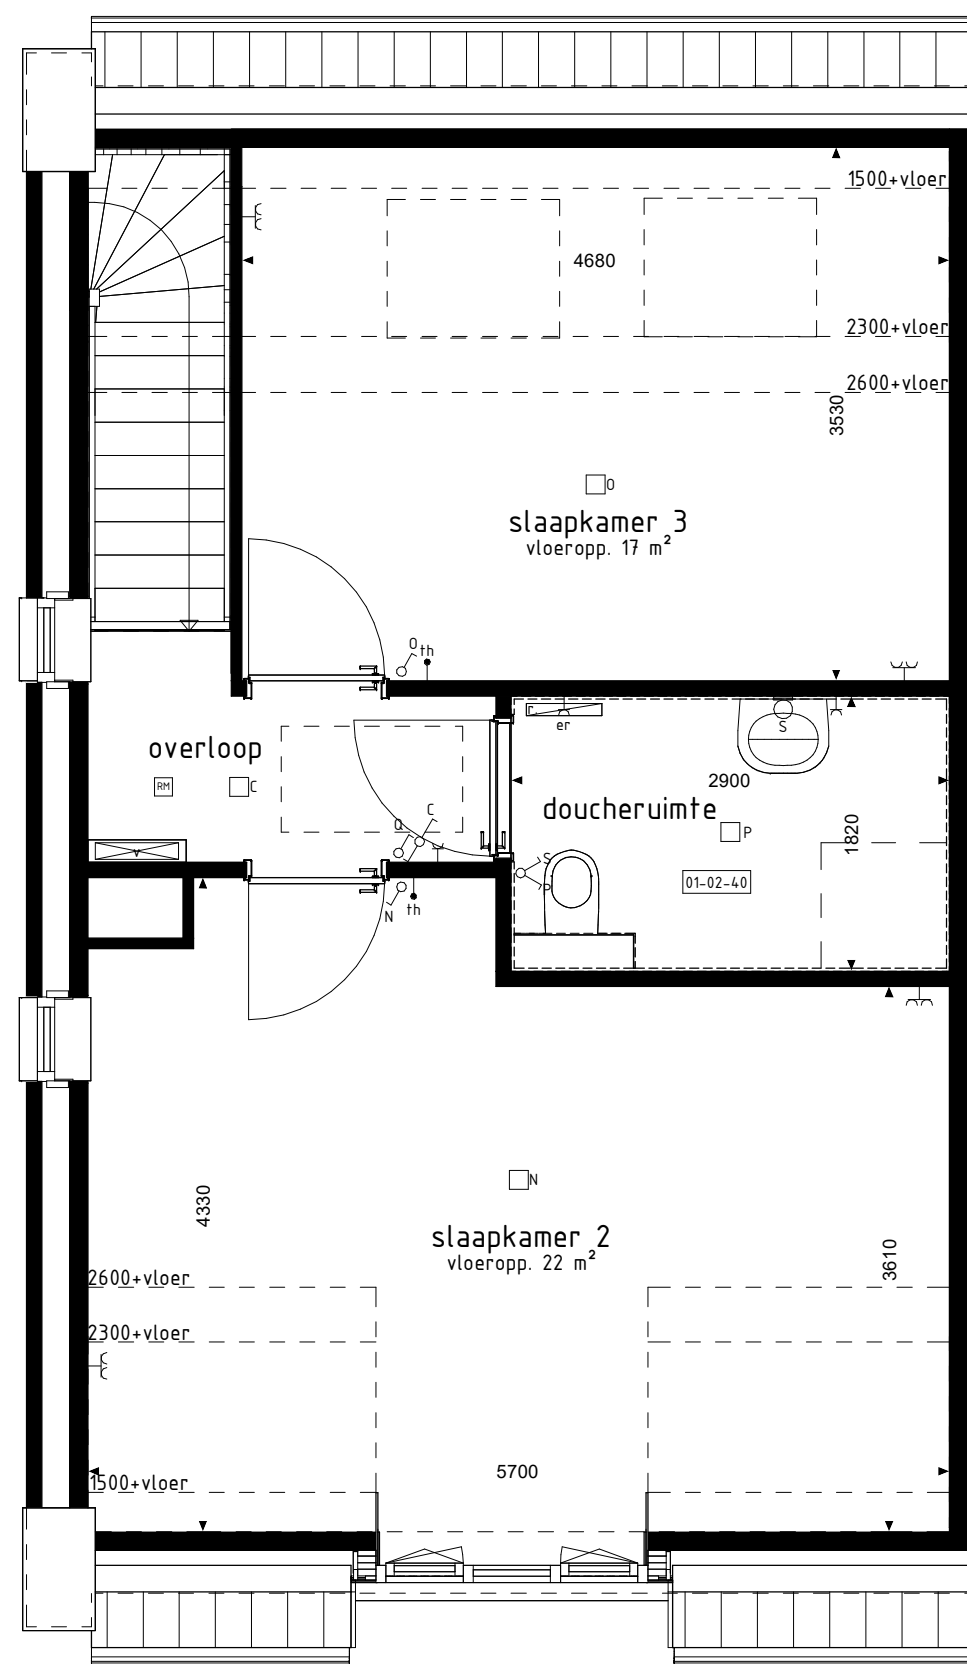

1e VERDIEPING
1 : 50

BOUWKUNDIG RENVOOI

- schakelaar enkel
 - schakelaar dubbel
 - wisselschakelaar
 - regeling mech. ventilatie
 - plafondlichtpunt
 - plafondlichtpunt opbouw
 - wandlichtpunt
 - rookmelder
 - rookmelder opbouw
 - geaard wandcontactdoos enkel
 - geaard wandcontactdoos dubbel opbouw
 - geaard wandcontactdoos dubbel volledig inbouw
 - schel
 - deurbel
 - aansluitpunt data/telefoon/televisie (loos)
 - aansluitpunt kooktoestel (loos)
 - aansluitpunt kooktoestel (loos)
 - aansluitpunt boiler (loos)
 - aansluitpunt thermostaat
 - aansluitpunt thermostaat cv
 - aansluitpunt elektrische radiator
 - aansluitpunt omvormer t.b.v. zonnepanelen
 - aansluitpunt warmtepomp
 - wp> aansluitpunt wasmachine
 - wd> aansluitpunt wasdroger
 - aansluitpunt gebalanceerde ventilatie-eenheid
 - aansluitpunt keukenneubel + lichtpunt
 - radiator
 - vloerverdelers cv installatie
 - wm opstelplaats wasmachine
 - wd opstelplaats wasdroger
 - kk opstelplaats koelkast
 - mv wlv opstelplaats gebalanceerde ventilatie-eenheid
 - wp+b opstelplaats warmtepomp + boiler
 - b opstelplaats boiler
 - p.b. positie optioneel extra boiler
 - o opstelplaats omvormer t.b.v. zonnepanelen
 - zp zonnepanelen (positie indicatief)
 - buitenkraan met schrobbut
 - buitenkraan
 - schrobbut
- De voor uw woning van toepassing zijnde symbolen zijn opgenomen in de plattegronden.

De op deze tekening getoonde woning, inclusief opties, kan een gespiegelde versie van uw woning betreffen.

Alle opties worden getoond a.d.h.v. de gevels en plattegronden van bouwtype 28. De opties zijn echter ook van toepassing voor de overige bouwnummers met eventuele afwijkende gevel en/of plattegronden.

RENVOOI OPTIES

- 01-02-00 Keuken in woonkamer.
- 01-01-01 Uitbreiding 1200mm aan achterzijde woning.
- 01-01-02 Uitbreiding 2400mm aan achterzijde woning.
- 01-03-01 Schuifpui in achtergevel i.p.v. basis kozijn.
- 01-01-04 Uitbreiding 1200mm aan achterzijde aanbouw.
- 01-03-04 Onderste deel van kozijn dichtzetten
- 01-03-05 Zijgeveldeurkozijn uitbouw
- 01-02-03 Deurkozijn tussen slaapkamer 1 en woonkamer/keuken (alleen mogelijk i.c.m. optie 01-01-02).
- 01-02-40 Onbenoemde ruimte uitvoeren als doucheruimte (inclusief tegelwerk en sanitair).
- 01-02-41 Badkamer op beg. grond uitvoeren als onbenoemde ruimte (alleen mogelijk i.c.m. optie 01-02-40).
- 01-02-66 Extra loopdeur tussen slaapkamer en badkamer.
- 01-02-67 Vervallen loopdeur tussen entree en badkamer (alleen mogelijk i.c.m. optie 01-02-66).

18-01-2024


Opties: gevelaanzichten en plattegronden

Woningtype
O1

LOVERBOSCH III
FASE 1



ACHTERGEVEL
1 : 100

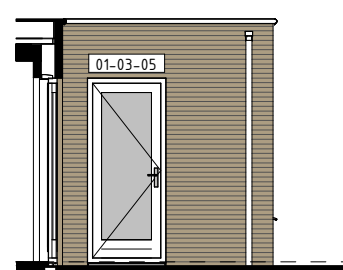

RECHTERGEVEL
1 : 100



LINKERGEVEL
1 : 100

