

- BOUWKUNDIG RENVOOI
- schakelaar enkel
 - schakelaar dubbel
 - wisselschakelaar
 - regeling mech. ventilatie
 - plafondlichtpunt
 - plafondlichtpunt opbouw
 - wandlichtpunt
 - rookmelder
 - rookmelder opbouw
 - geaard wandcontactdoos enkel
 - geaard wandcontactdoos dubbel opbouw
 - geaard wandcontactdoos dubbel volledig inbouw
 - schak
 - deurbel
 - aansluitpunt data/telefoon/televisie (loos)
 - aansluitpunt kooktoestel (loos)
 - aansluitpunt kooktoestel
 - aansluitpunt boiler (loos)
 - aansluitpunt thermostaat
 - aansluitpunt thermostaat cv
 - aansluitpunt elektrische radiator
 - aansluitpunt onverm. f.b.v. zonnepanelen
 - wp1 aansluitpunt warmtepomp
 - wn aansluitpunt wasmachine
 - vd aansluitpunt wasdroger
 - aansluitpunt gebalanceerde ventilatie-unit
 - an-vp aansluitpunt keukenmeubel + lichtpunt
 - radiator
 - vloerverwelder cv installatie
 - wn opstelplaats wasmachine
 - vd opstelplaats wasdroger
 - la opstelplaats kooktoestel
 - an-vp opstelplaats gebalanceerde ventilatie-unit
 - wp-b opstelplaats warmtepomp - boilerkruis
 - wp opstelplaats warmtepomp
 - b opstelplaats boilerkruis
 - pb-b positie optioneel extra boilerkruis
 - o opstelplaats onverm. f.b.v. zonnepanelen
 - zp zonnepanelen (positie indicatief)
 - buifkruis met schroefpunt
 - buifkruis
 - schroefpunt
- De voor uw woning van toepassing zijnde symbolen zijn opgenomen in de plattegronden.




type N1
bwnr get.: 743

type N2sp
bwnr get.: 744


1e VERDIEPING

1:50

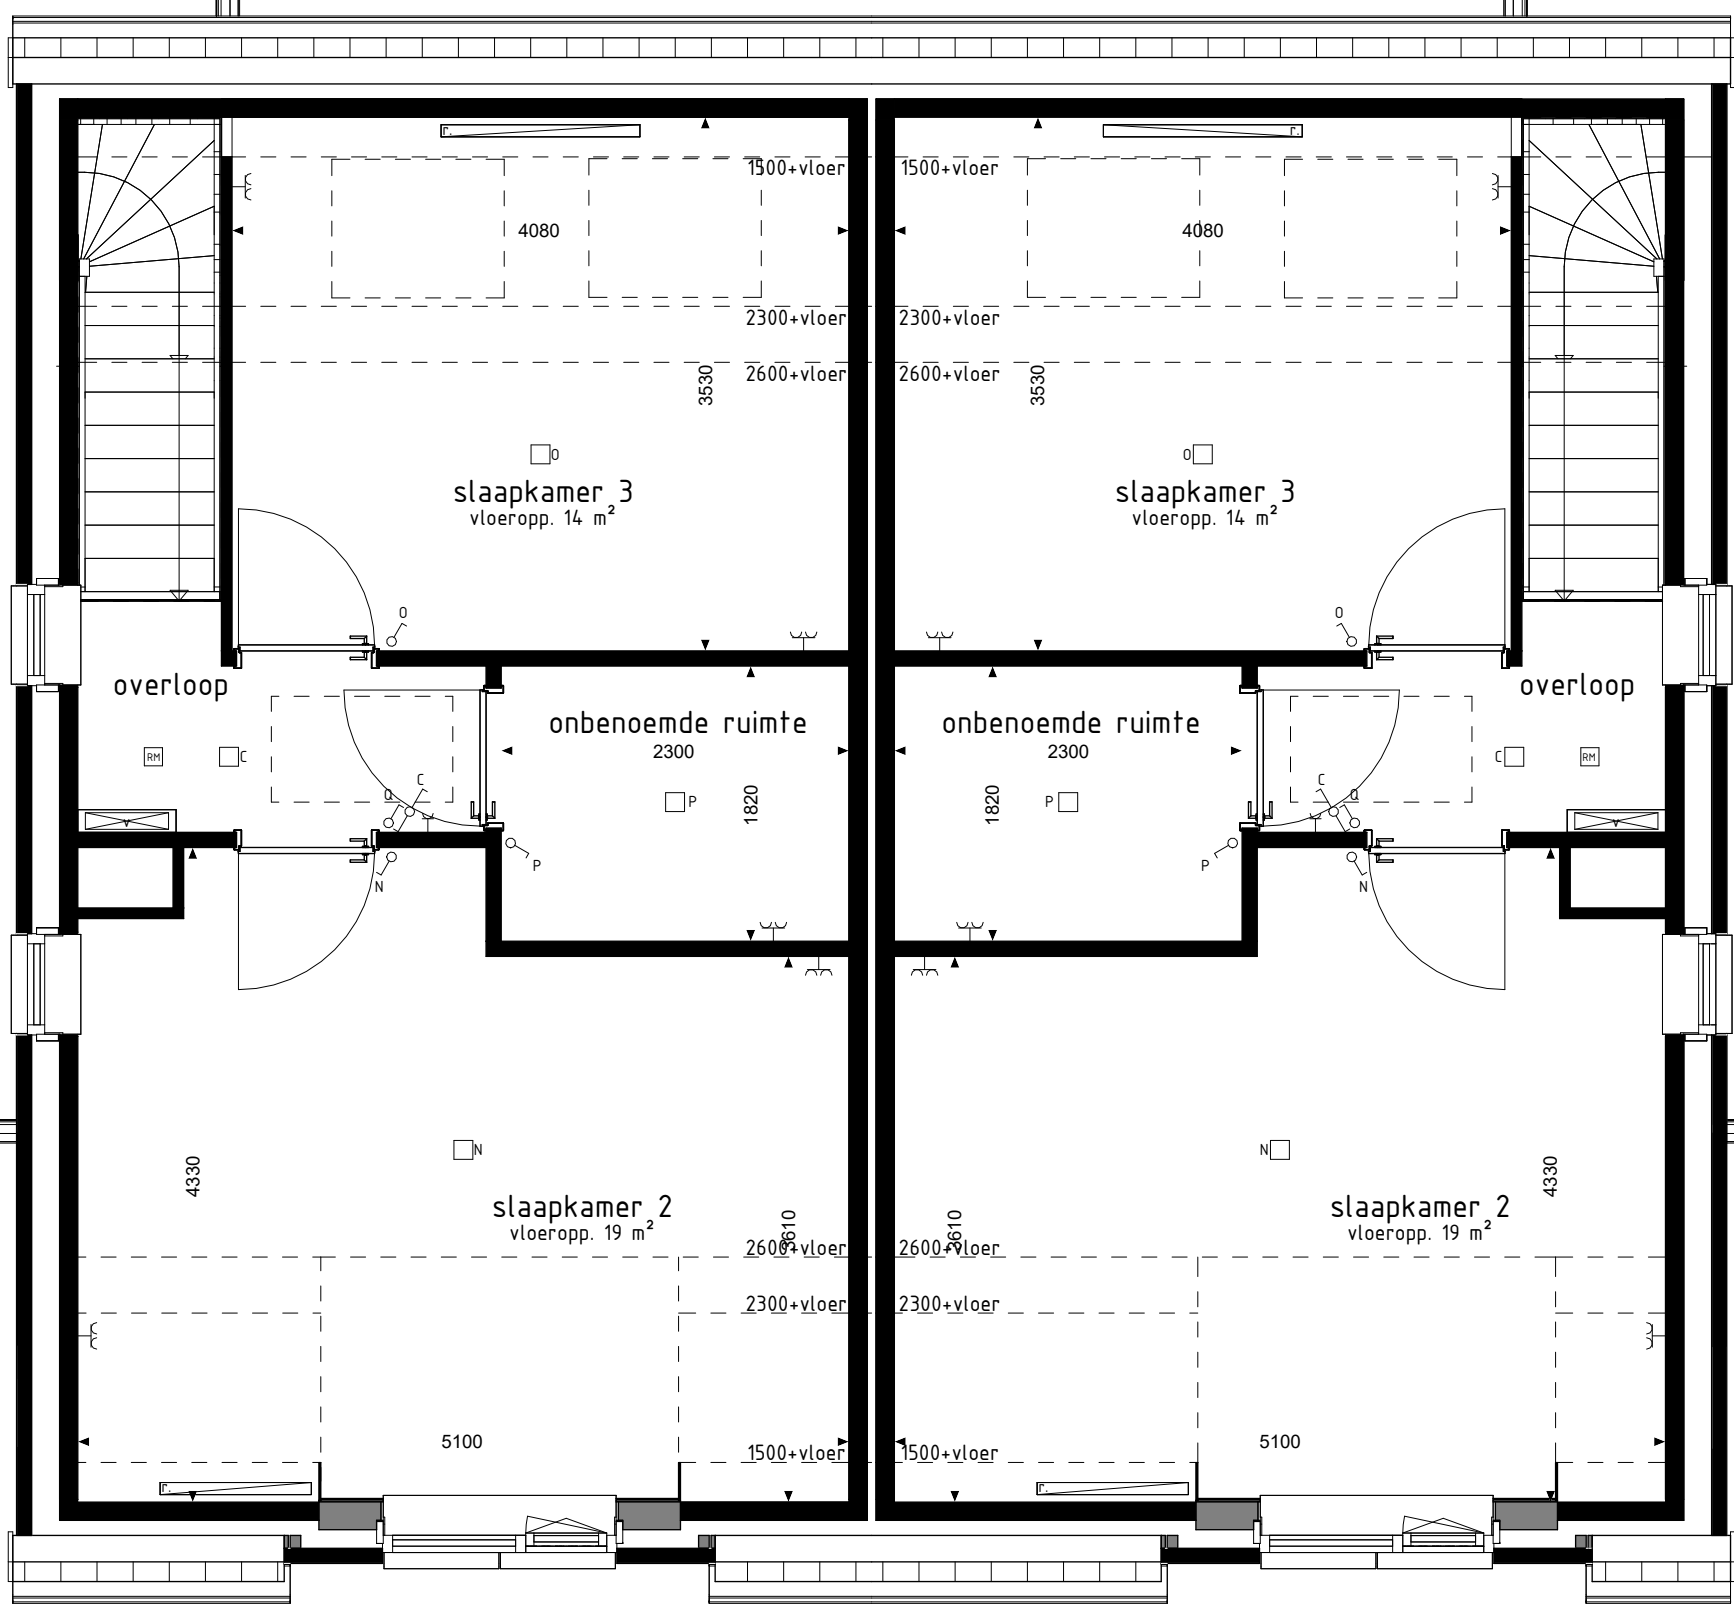


type N3
bwnr get.: 745

type N4sp
bwnr get.: 746

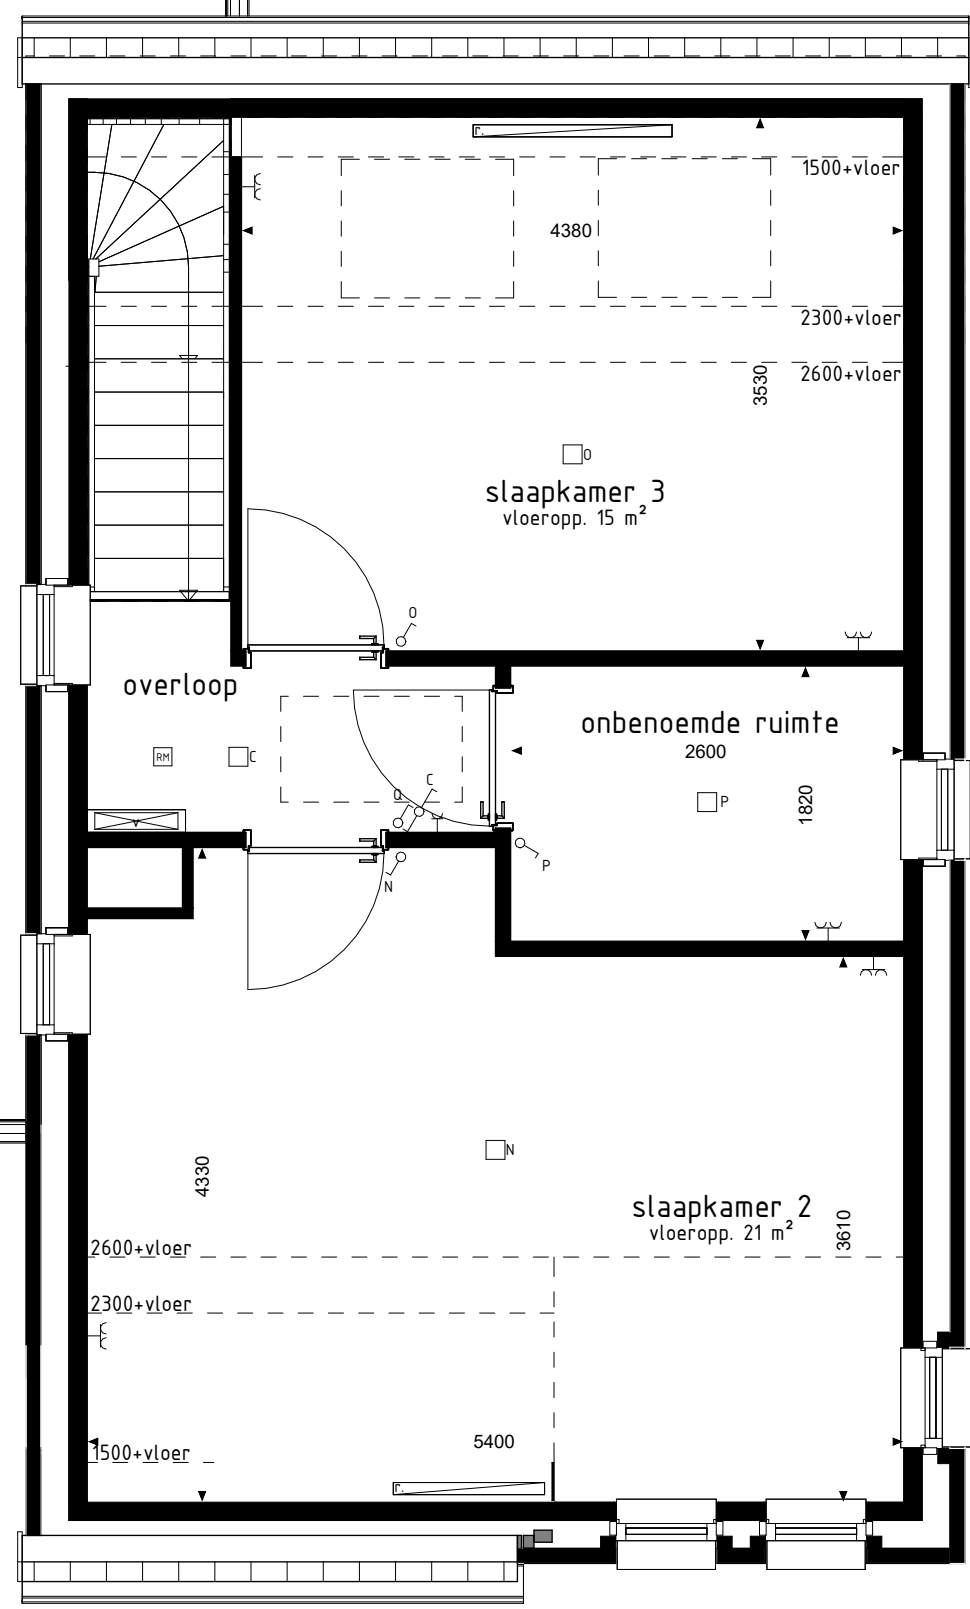

type M1
bwnr get.: 747

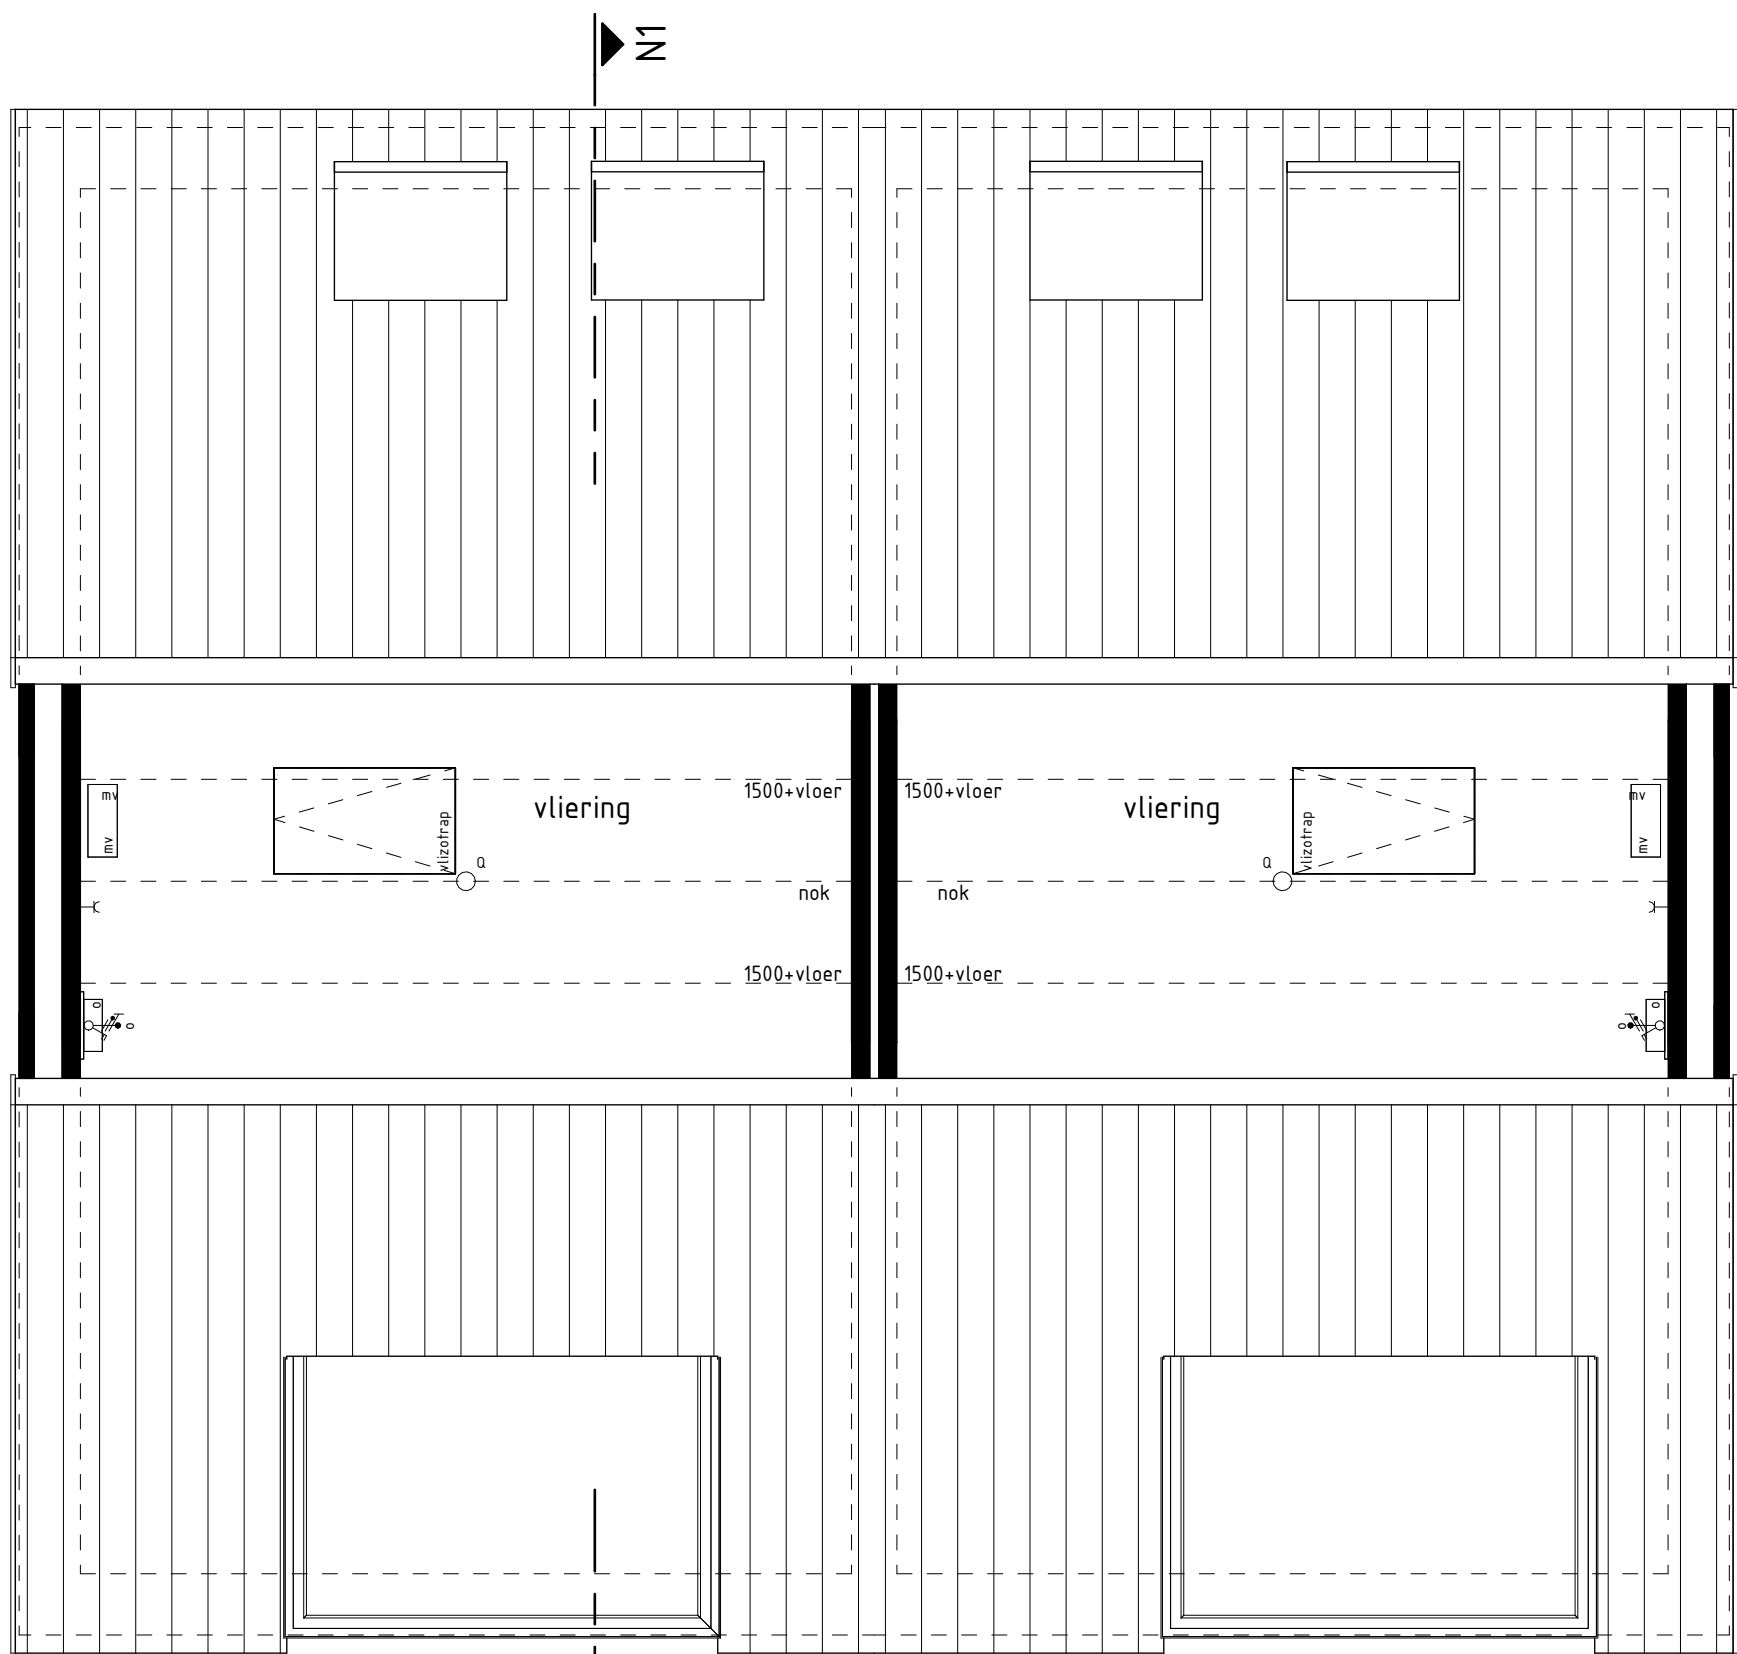


type N1
bwnr get.: 743

type N2sp
bwnr get.: 744


2e VERDIEPING

1:50

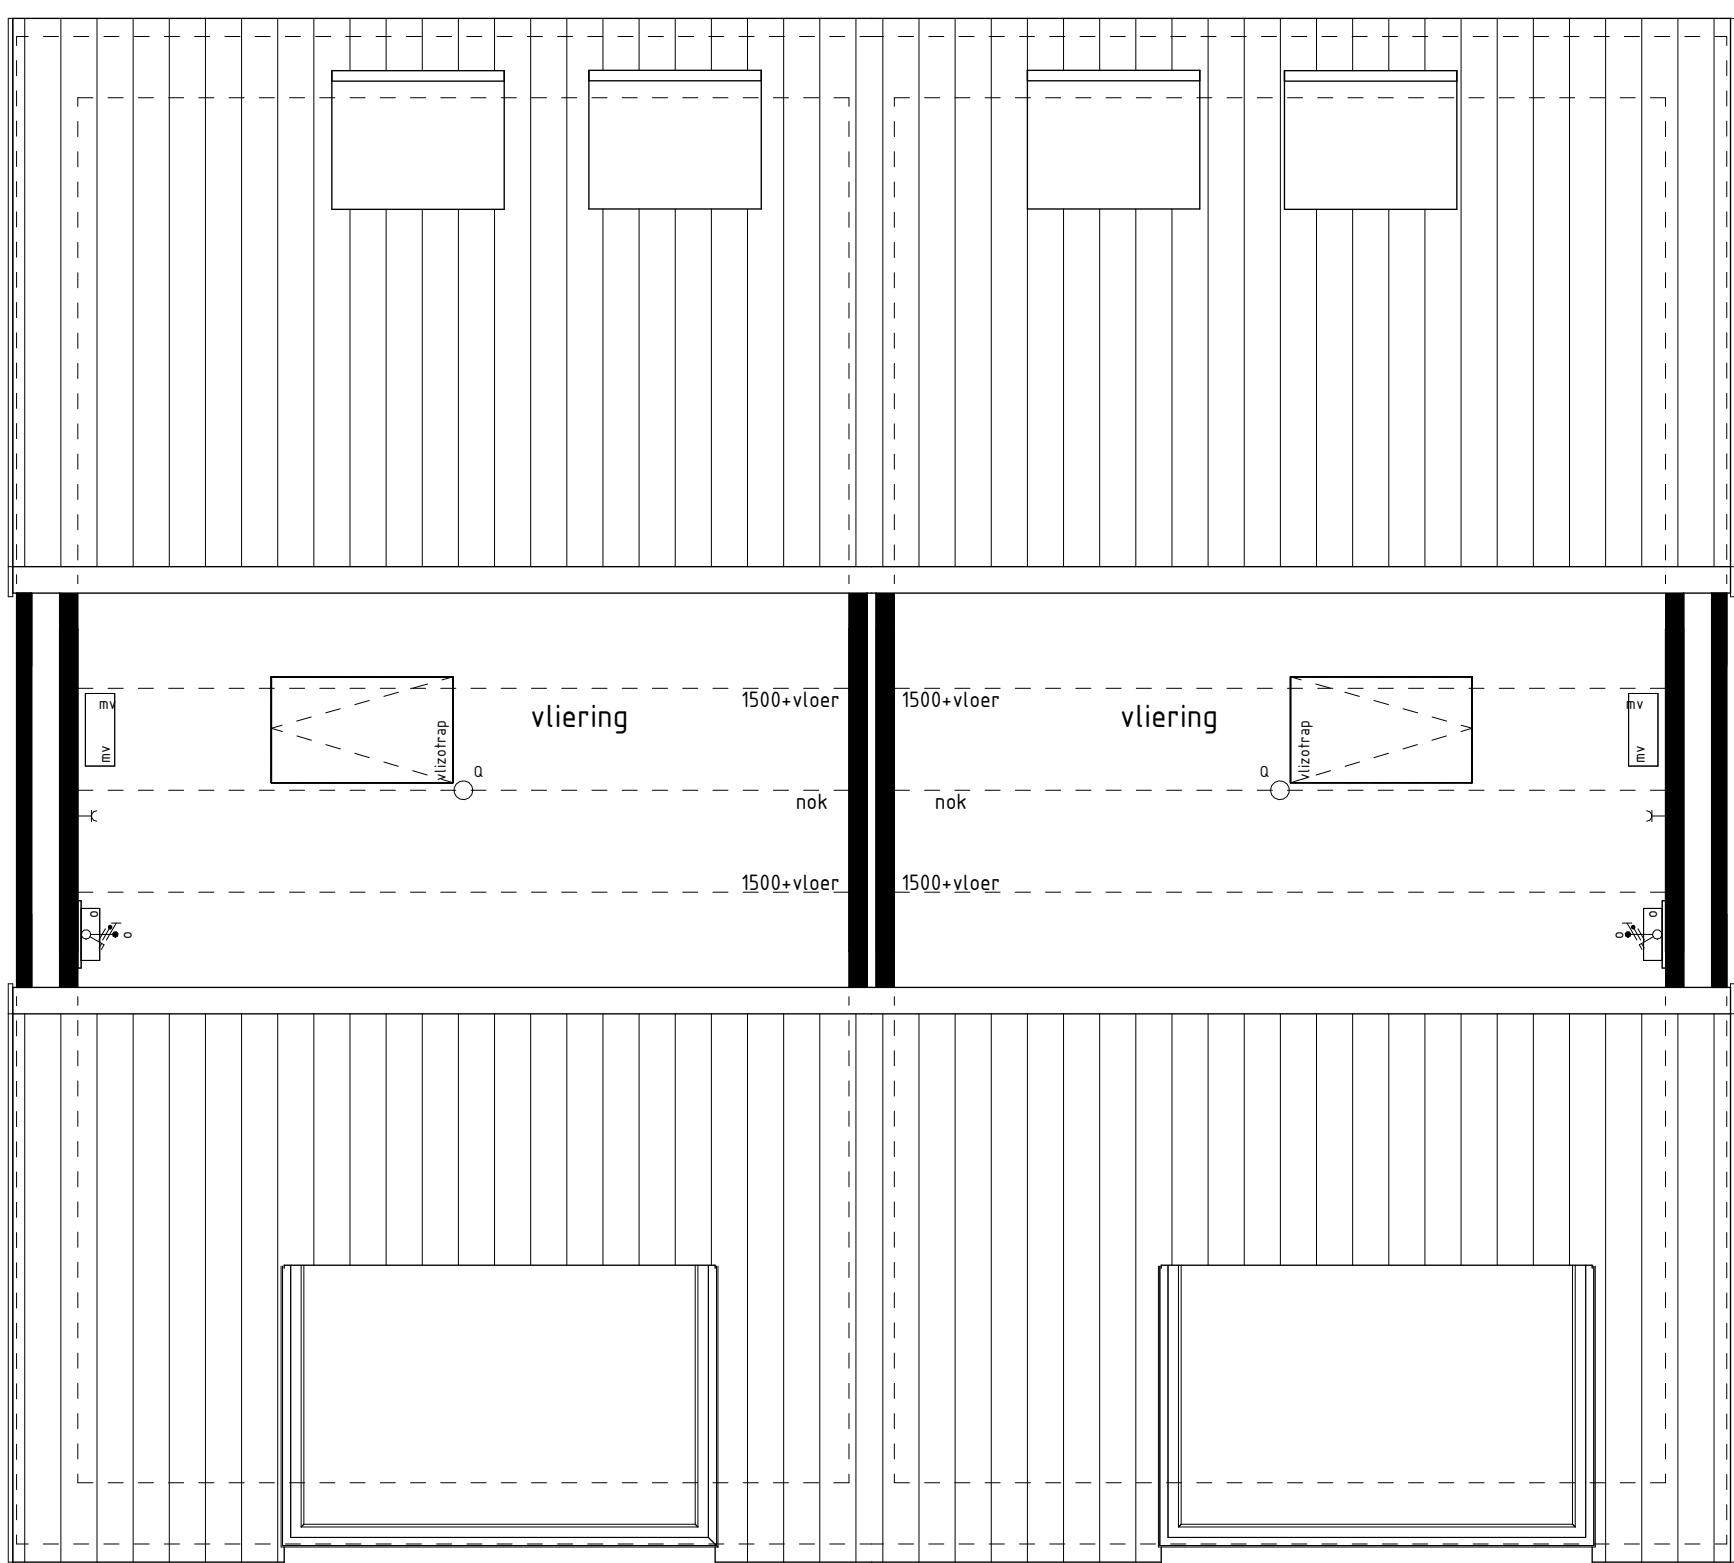

type N3
bwnr get.: 745

type N4sp
bwnr get.: 746

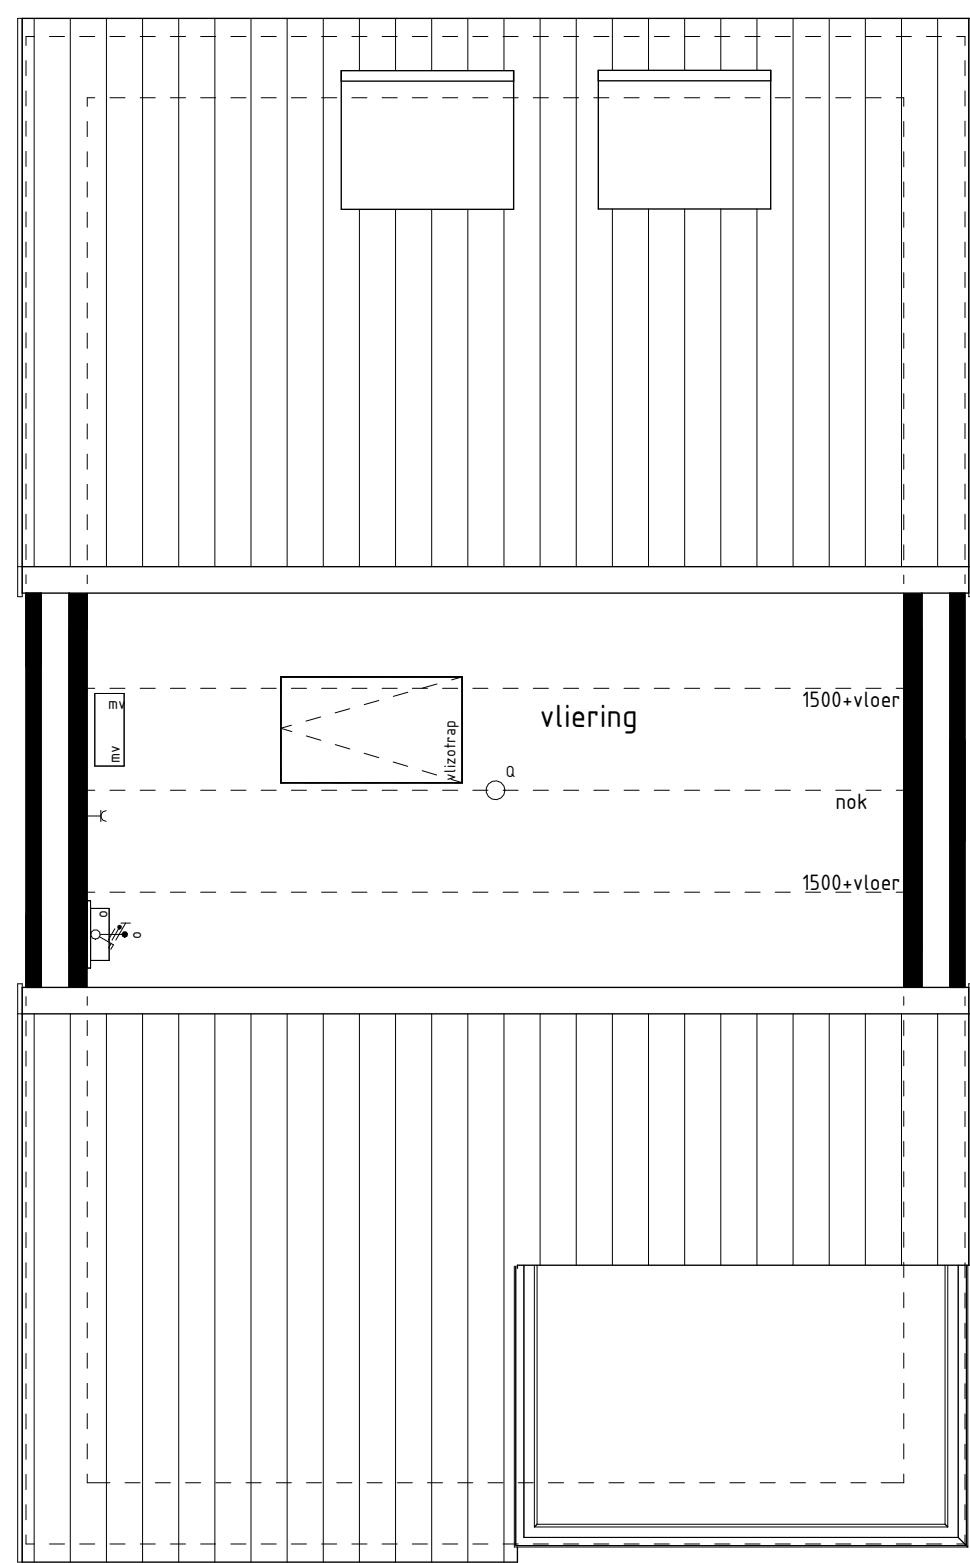

type M1
bwnr get.: 747

1e en 2e verdieping

Woningtype
N1, N2, N3, N4 en M1

BOUWERIJEN,
DEELPLAN 7C+7D

Project : TETERINGEN 55 KOOPWONINGEN

Bouwnummers : 743 t/m 747

Schaal : zie tekening

Datum : 20-10-2023

Tekeningnummer : VK722

