

**RENVOOI OPTIES**

01-05-30 Optie zonnepanelen

**BOUWKUNDIG RENVOOI**

- ☞ schakelaar enkel
  - ☞ schakelaar dubbel
  - ☞ wisselschakelaar
  - mv- regeling mech. ventilatie
  - plafondlichtpunt
  - plafondlichtpunt opbouw
  - ⊕ wandlichtpunt
  - ⊕ rookmelder
  - ⊕ rookmelder opbouw
  - ⊕ geaard wandcontactdoos enkel
  - ⊕ geaard wandcontactdoos dubbel opbouw
  - ⊕ geaard wandcontactdoos dubbel volledig inbouw
  - ⊕ schel
  - ⊕ deurbel
  - d- aansluitpunt data/telefoon/televisie (loos)
  - kt- aansluitpunt kooktoestel (loos)
  - kt+ aansluitpunt kooktoestel
  - b- aansluitpunt boiler (loos)
  - th- aansluitpunt thermostaat
  - th+ aansluitpunt thermostaat cv
  - er- aansluitpunt elektrische radiator
  - o- aansluitpunt omvormer t.b.v. zonnepanelen
  - wp- aansluitpunt warmtepomp
  - wm- aansluitpunt wasmachine
  - wd- aansluitpunt wasdroger
  - mv wtw- aansluitpunt gebalanceerde ventilatie-unit
  - km-lp- aansluitpunt keukenmeubel + lichtpunt
  - v- aansluitpunt vloerverdeler
  - ☞ radiator
  - ☞ vloerverdeler cv installatie
  - wm opstelplaats wasmachine
  - wd opstelplaats wasdroger
  - kk opstelplaats koelkast
  - mv wtw opstelplaats gebalanceerde ventilatie-unit
  - wp+b opstelplaats warmtepomp + boilervat
  - wp opstelplaats warmtepomp
  - b opstelplaats boilervat
  - p.b. positie optioneel extra boilervat
  - o opstelplaats omvormer t.b.v. zonnepanelen
  - zp zonnepanelen (positie indicatief)
  - ⊕ buitenkraan met schrofbput
  - ⊕ buitenkraan
  - ⊕ schrofbput
- De voor uw woning van toepassing zijnde symbolen zijn opgenomen in de plattegronden.




type K2  
bwnr get.:40  
**VOORGEVEL**  
1:100




type K2  
bwnr get.:40  
**RECHTERGEVEL**  
1:100




type K2  
bwnr get.:40  
**ACHTERGEVEL**  
1:100

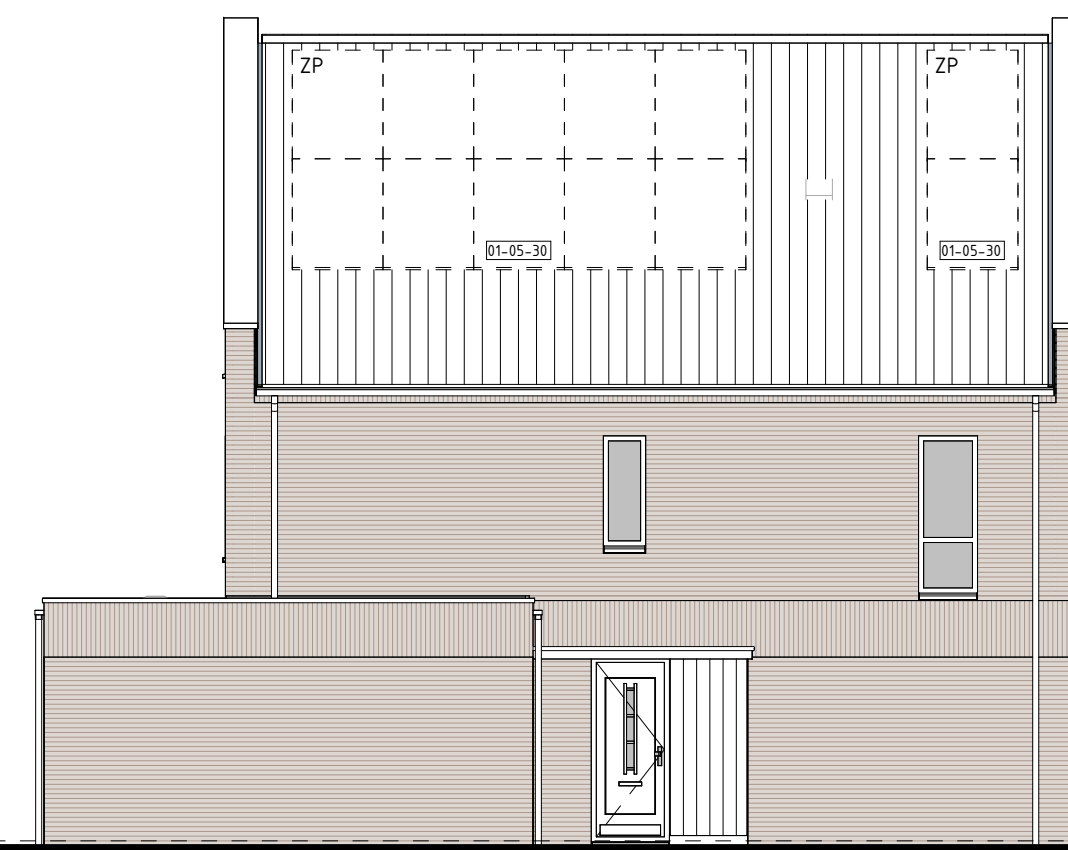


type K2  
bwnr get.:40  
**LINKERGEVEL**  
1:100

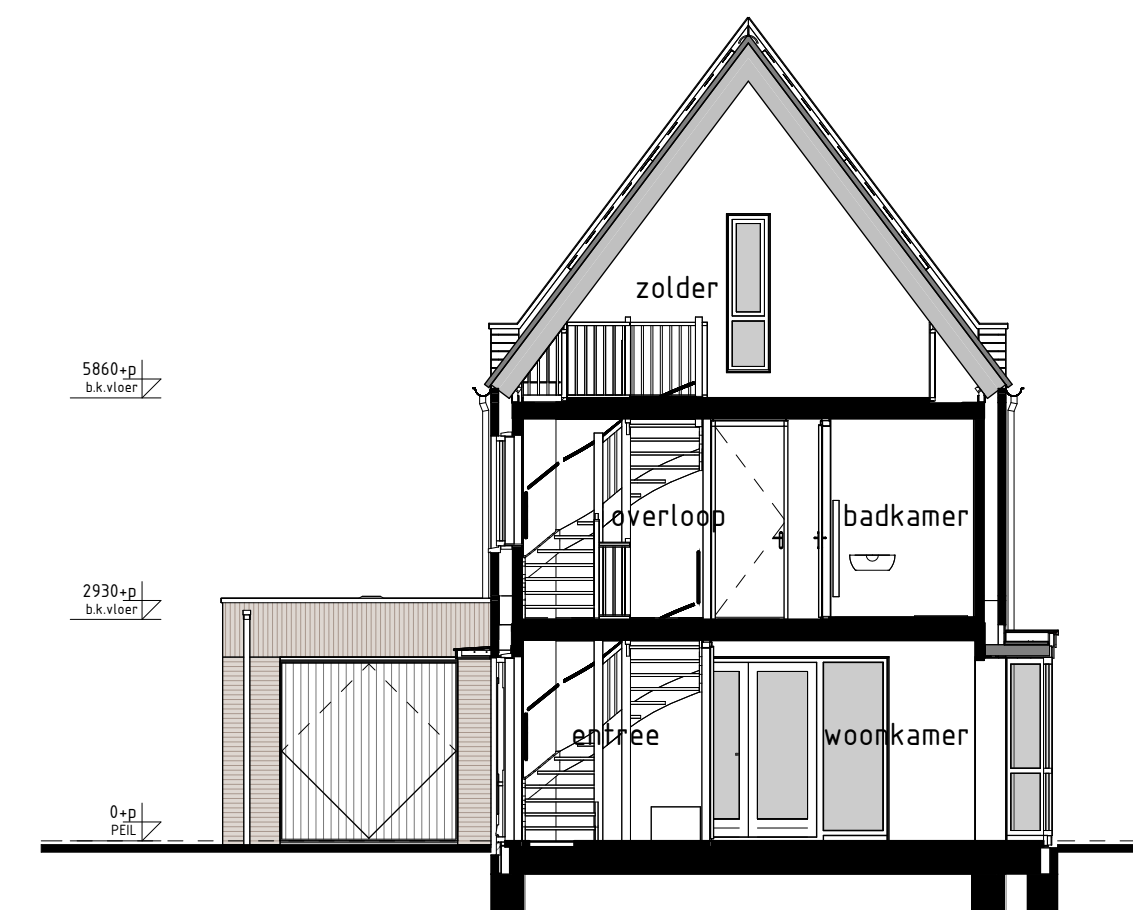


type K2  
bwnr get.:40  
**DOORSNEDE K2-K2**  
1:100

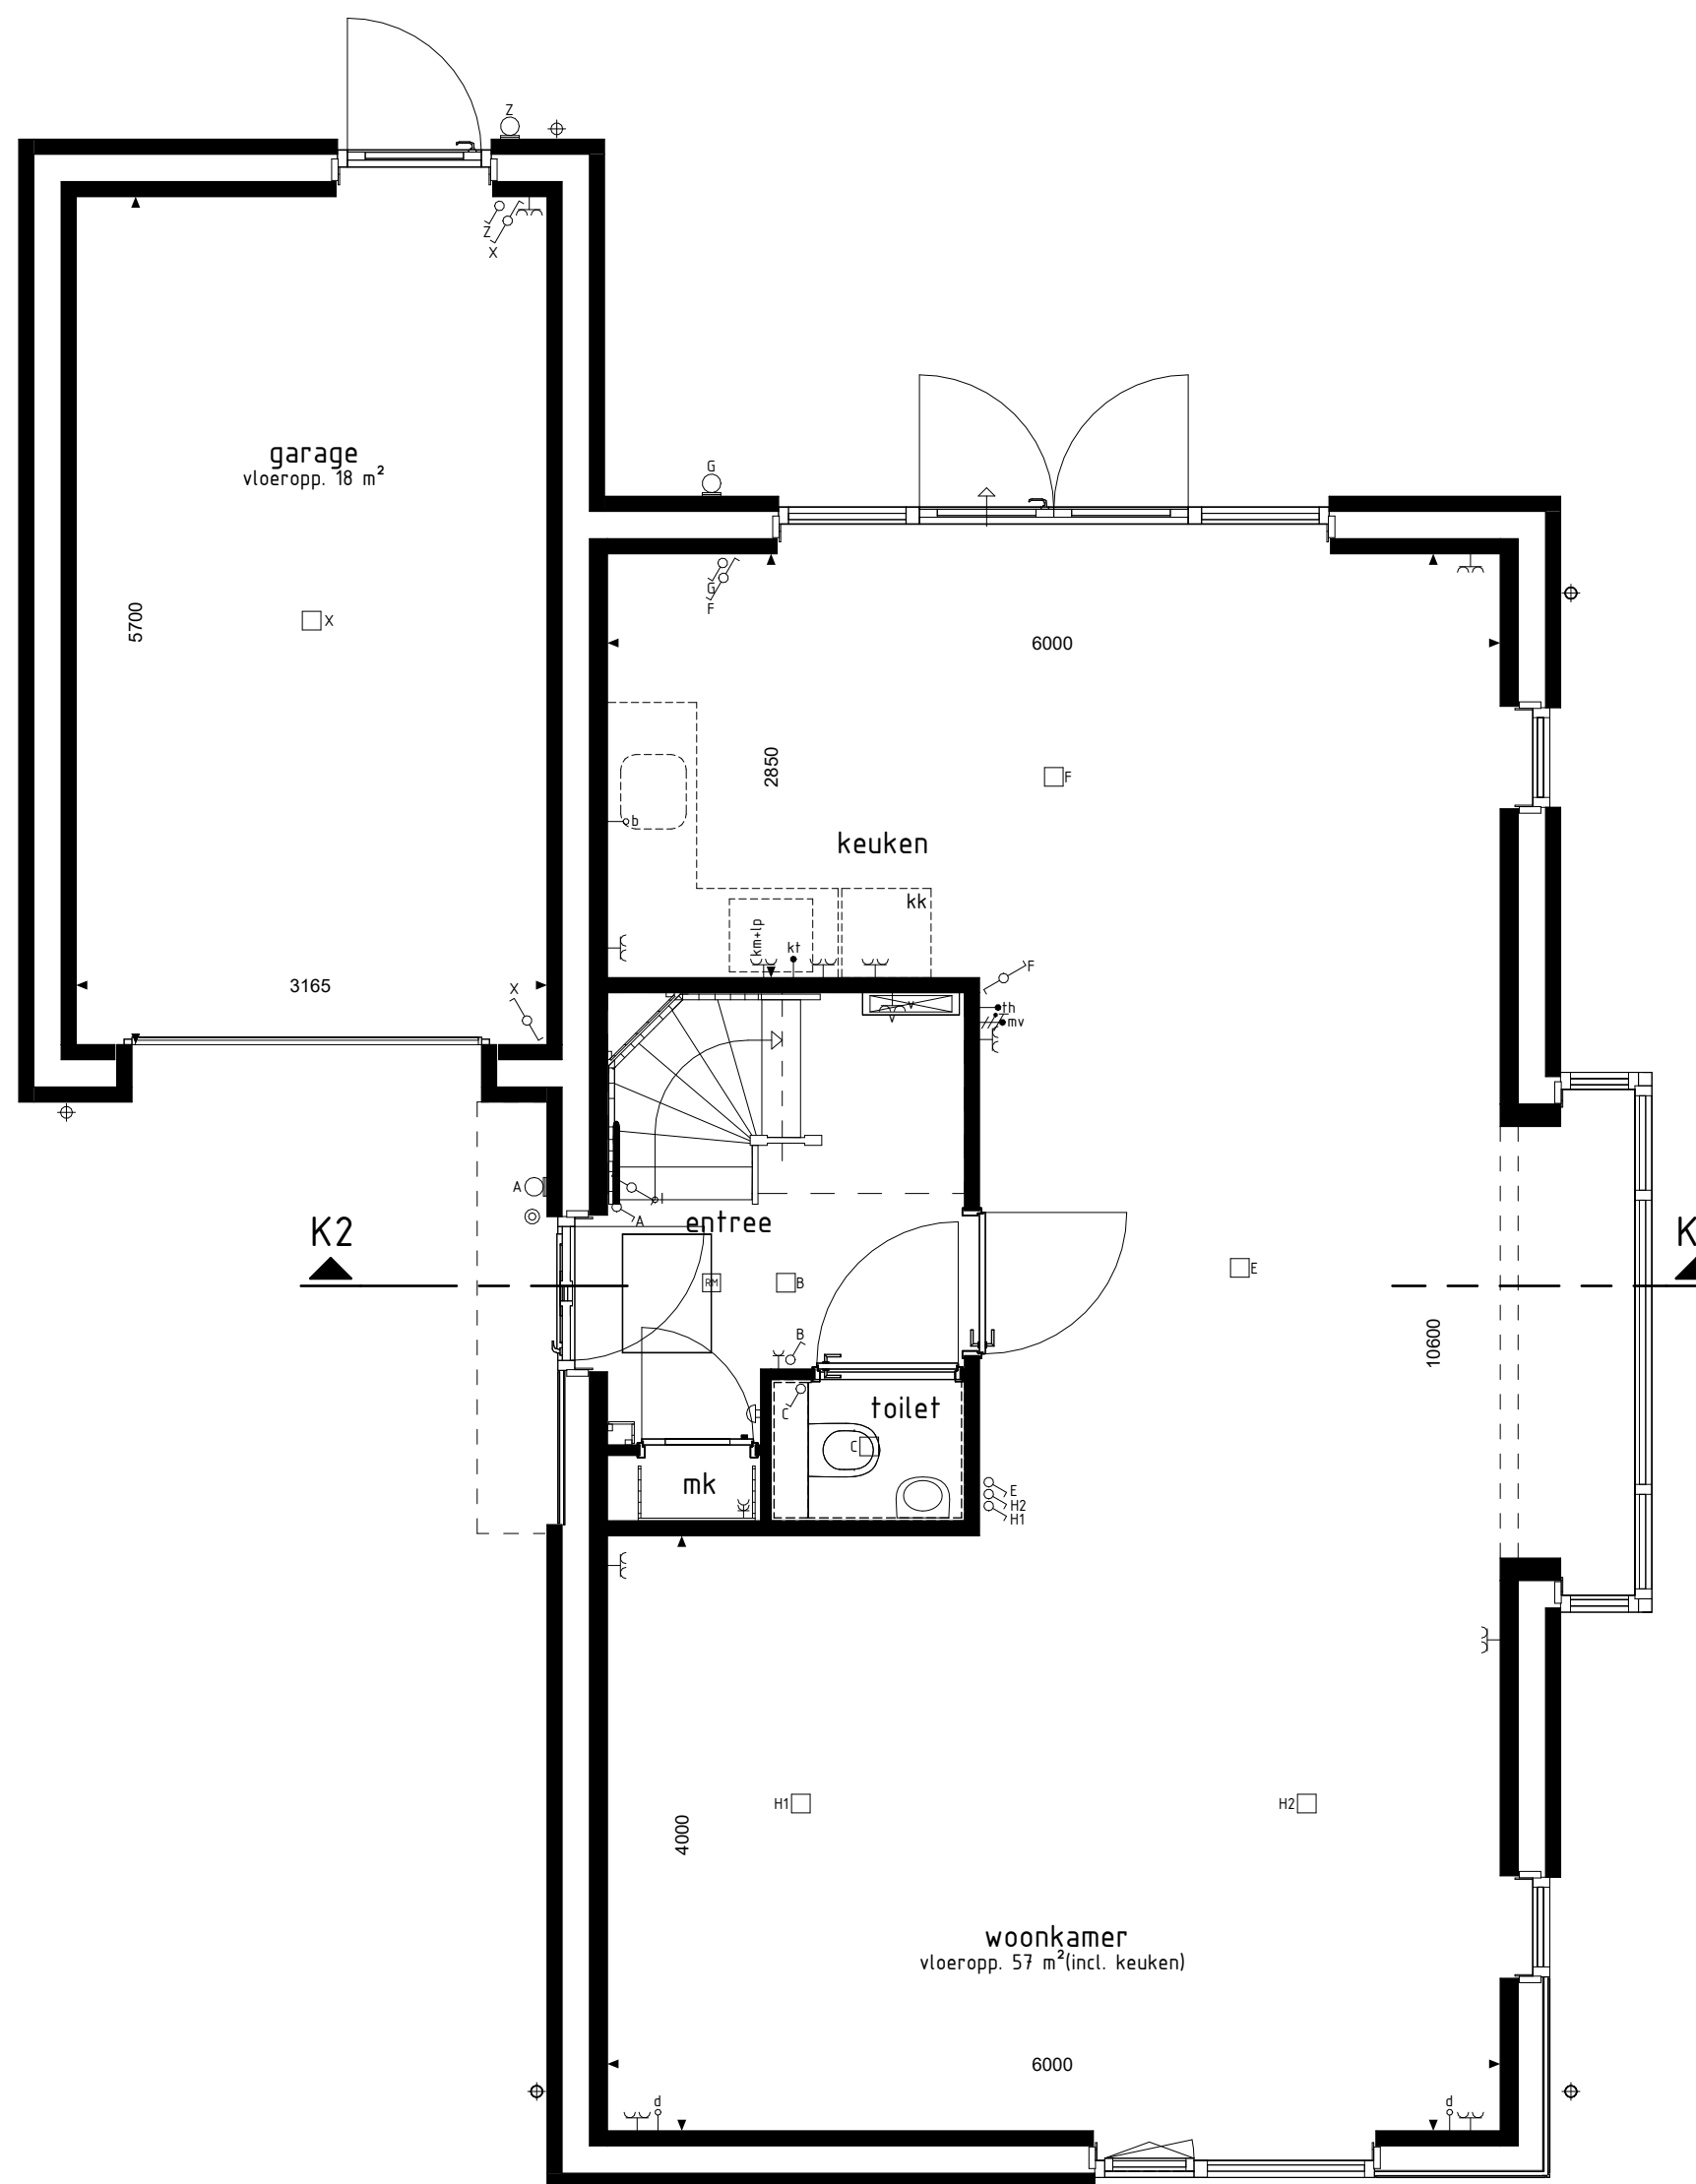

type K2  
bwnr get.:40  
**BEGANE GROND**  
1:50

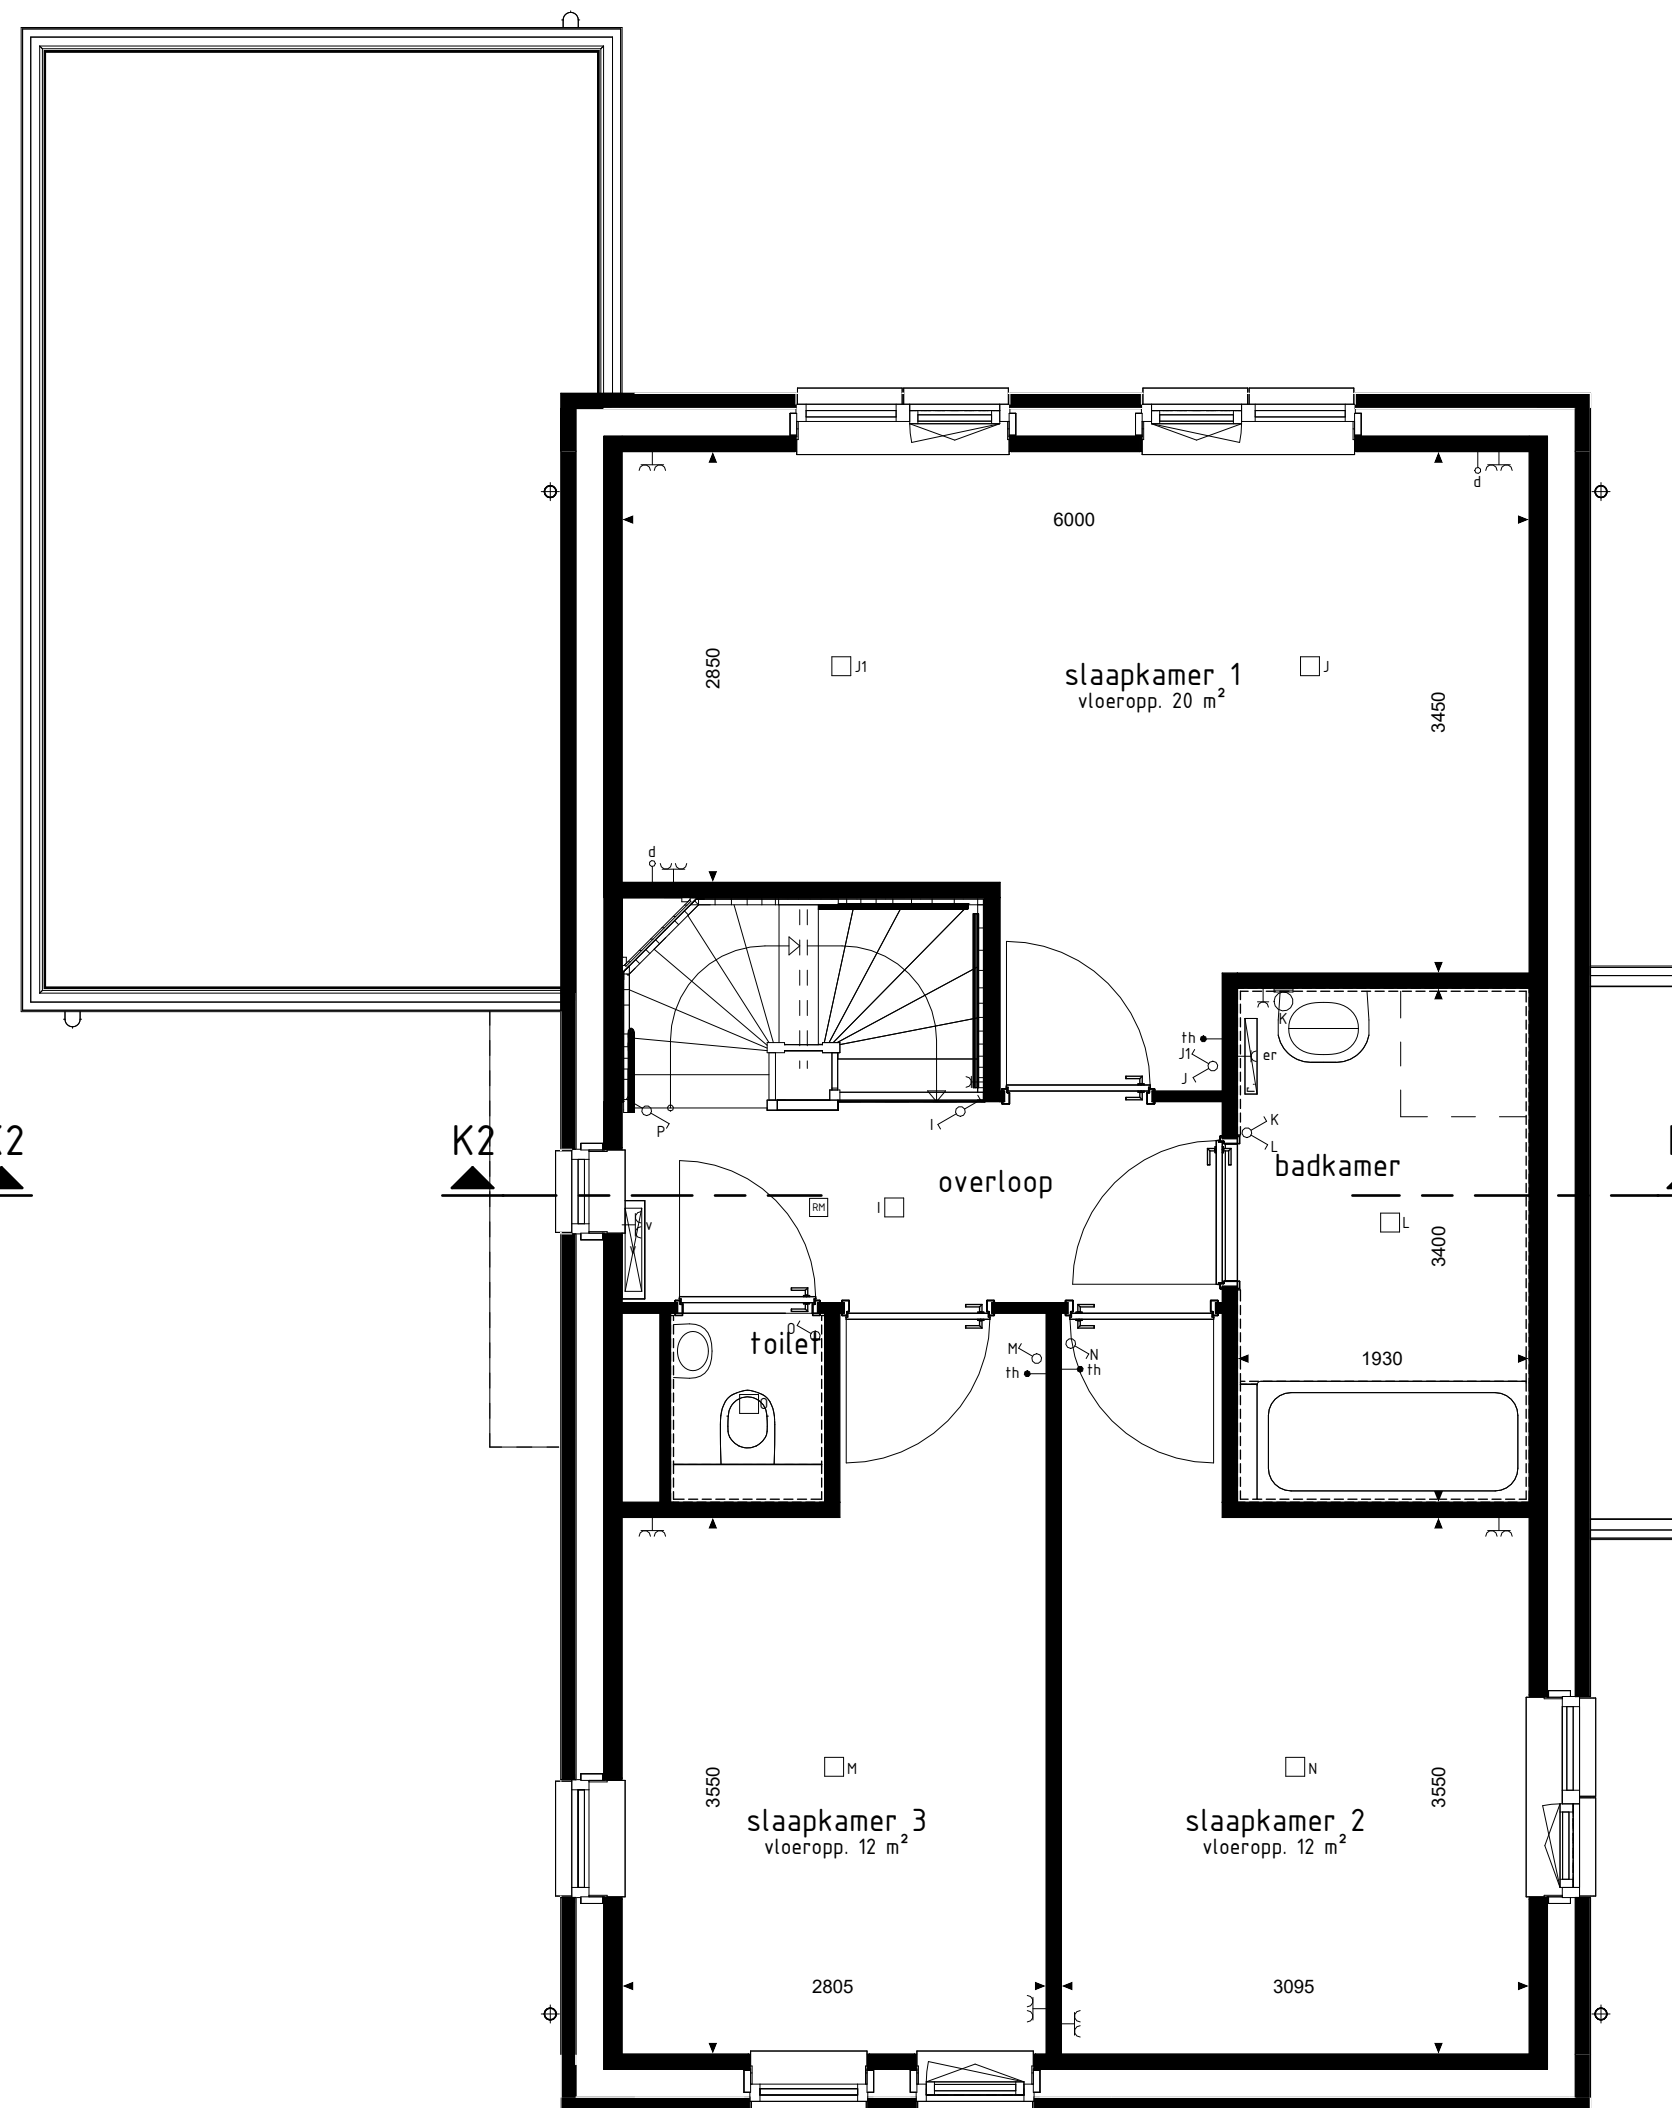

type K2  
bwnr get.:40  
**1e VERDIEPING**  
1:50

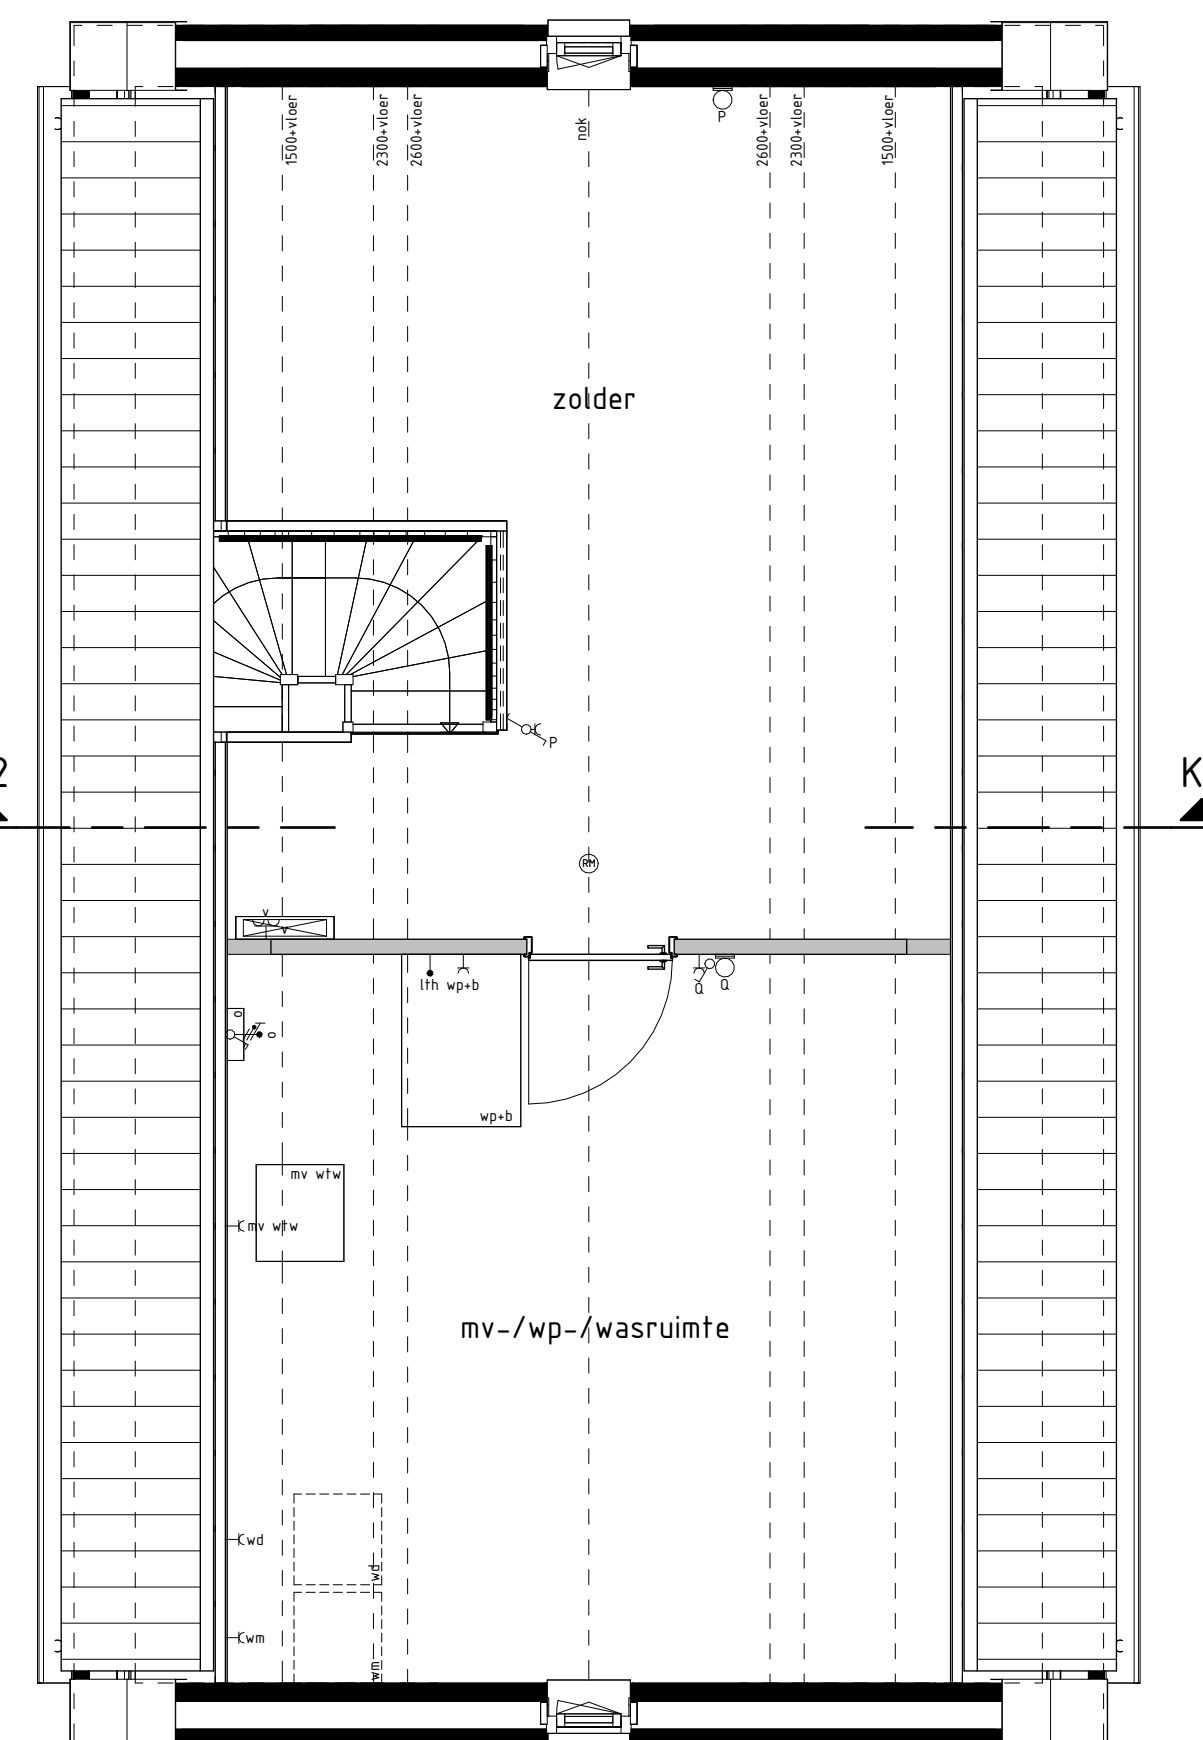

type K2  
bwnr get.:40  
**2e VERDIEPING**  
1:50

**Gevelaanzichten, plattegronden en doorsnede**

**NIEMESKANT  
FASE 1**

Project : **VOLKEL 42 KOOPWONINGEN**  
 Bouwnummers : **40**  
 Schaal : **zie tekening**  
 Datum : **21-02-2025**  
 Tekeningnummer : **VK1-11**

