




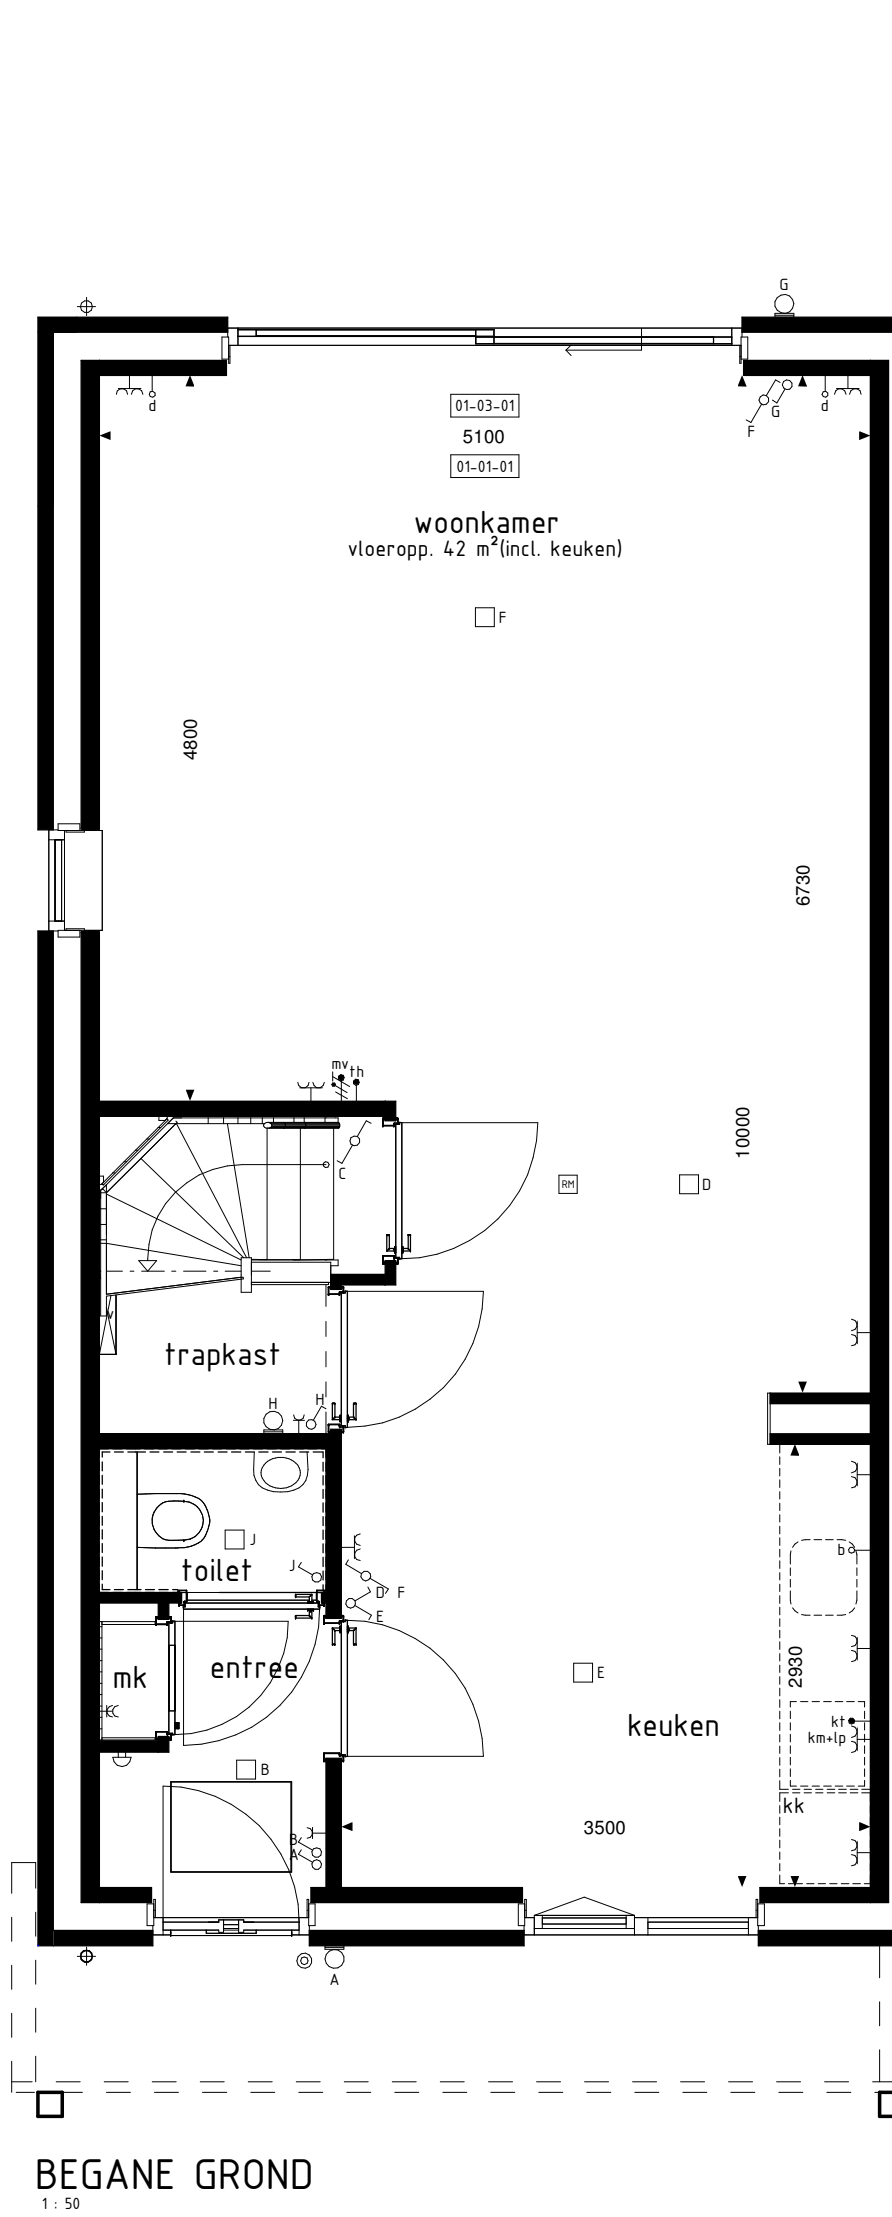


BEGANE GROND
1:50

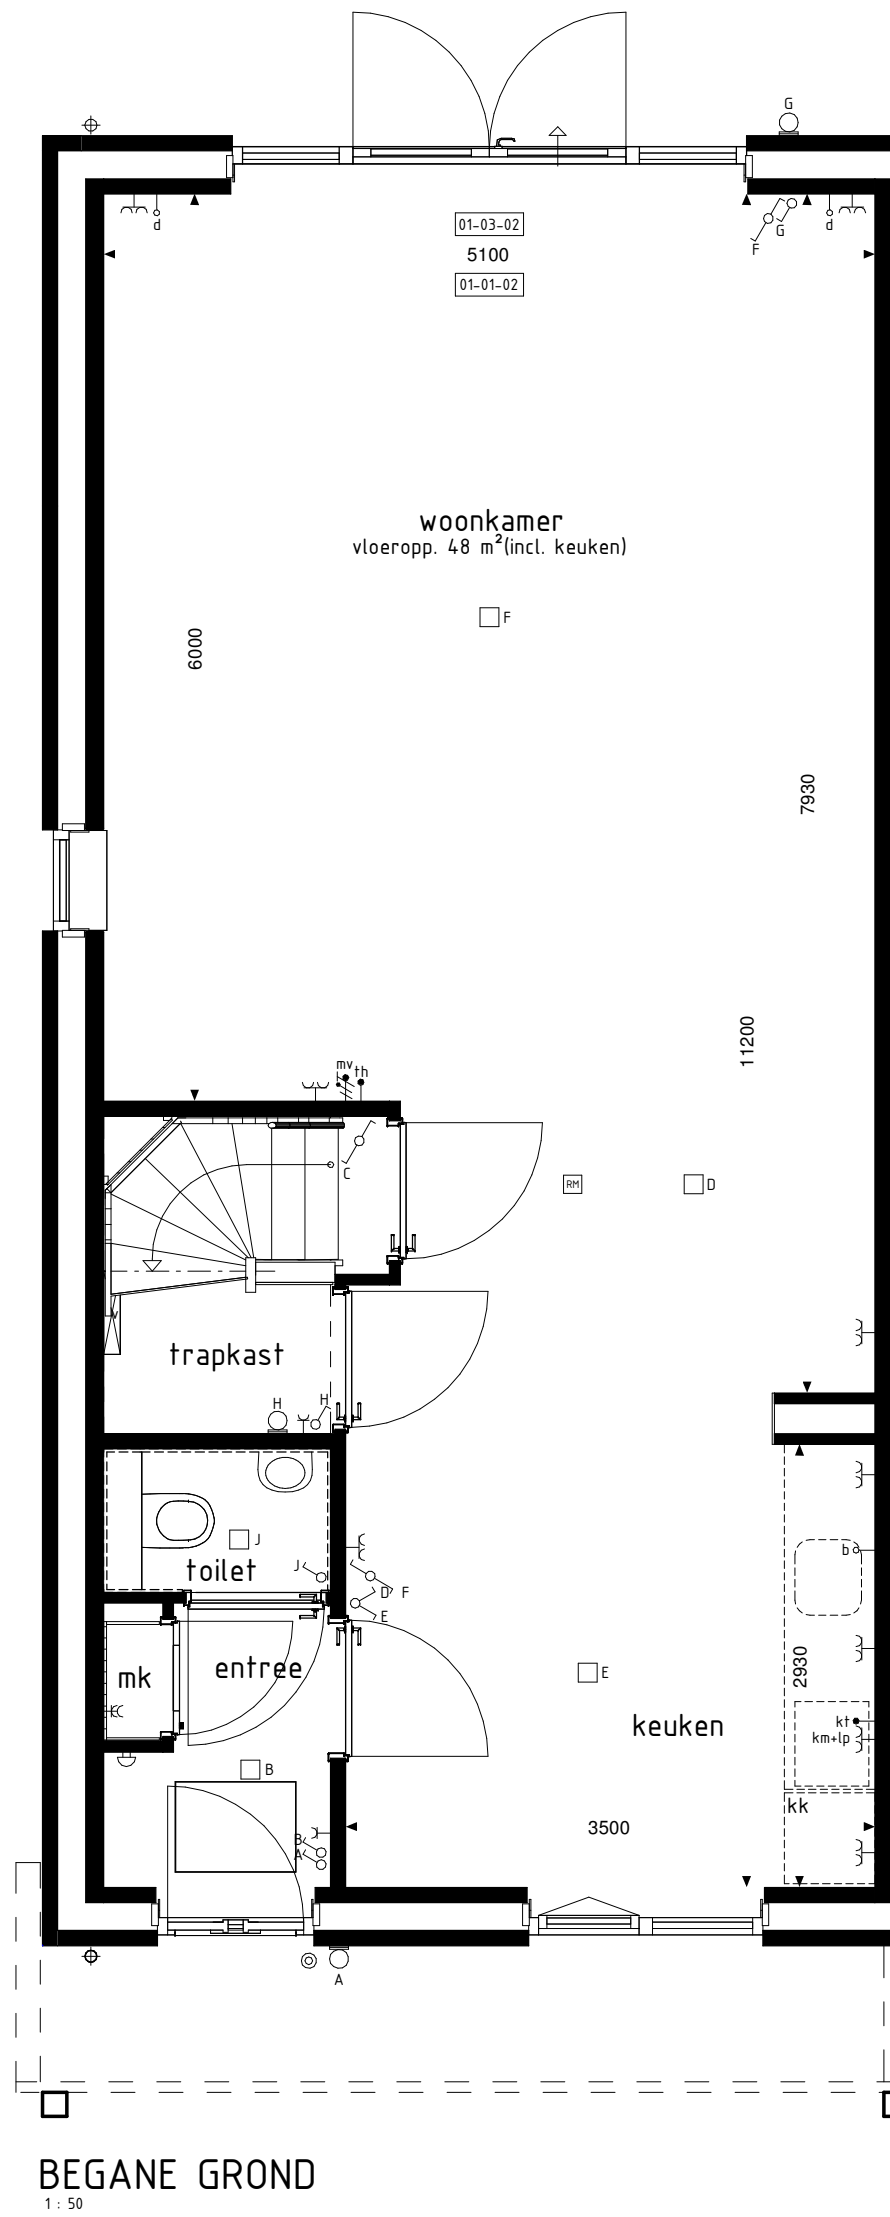


BEGANE GROND
1:50

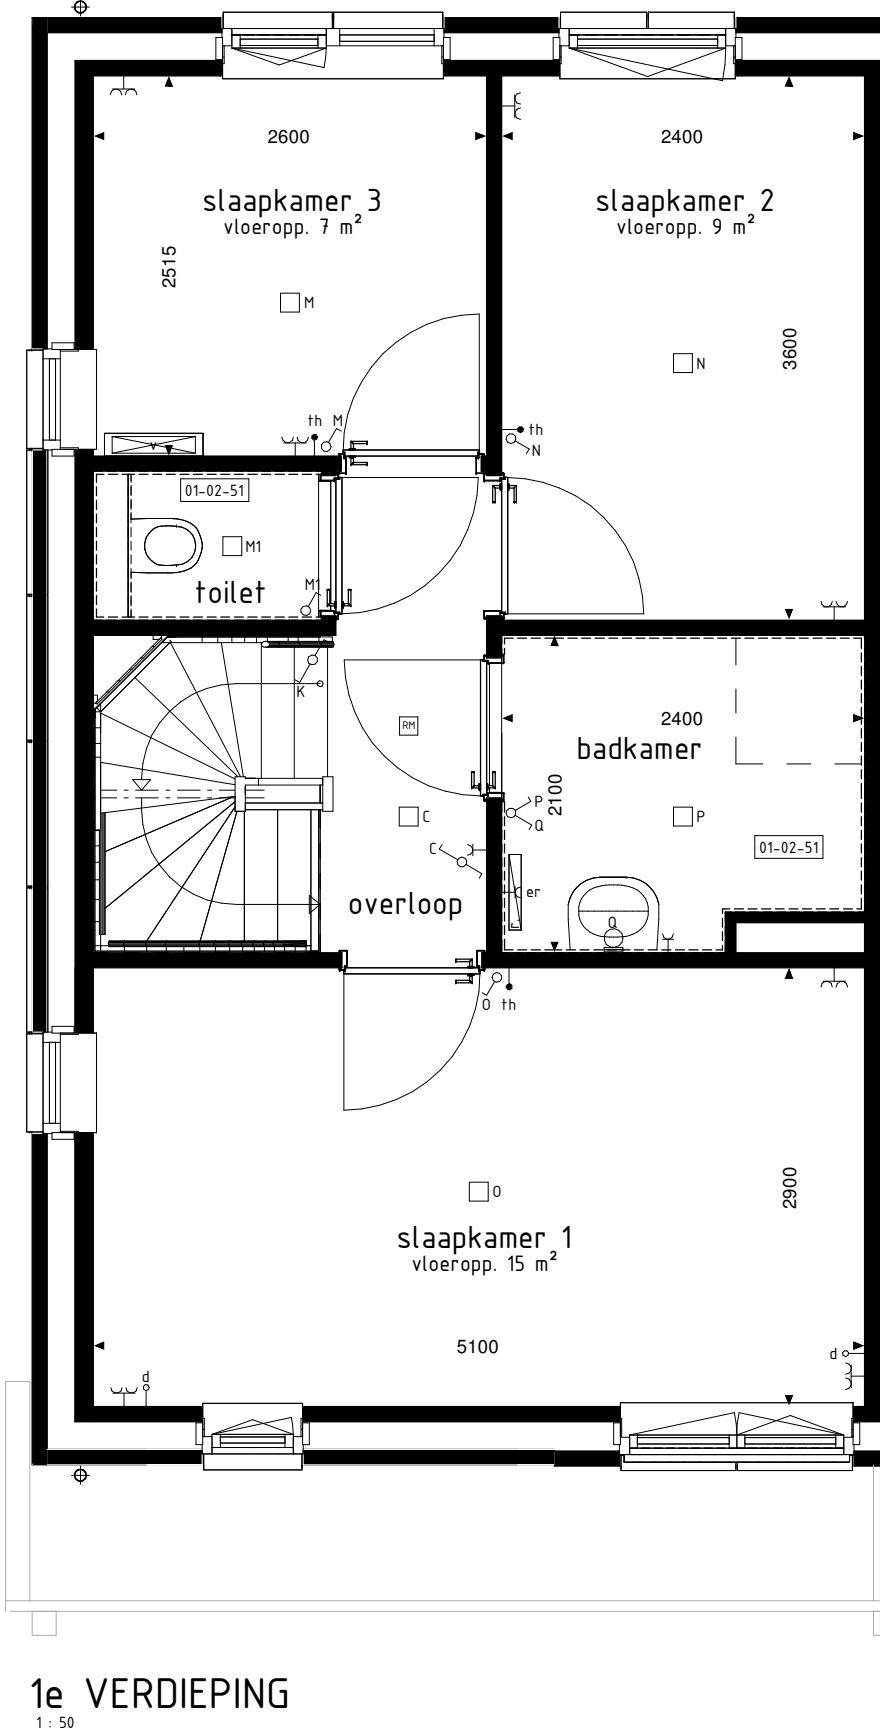


1e VERDIEPING
1:50

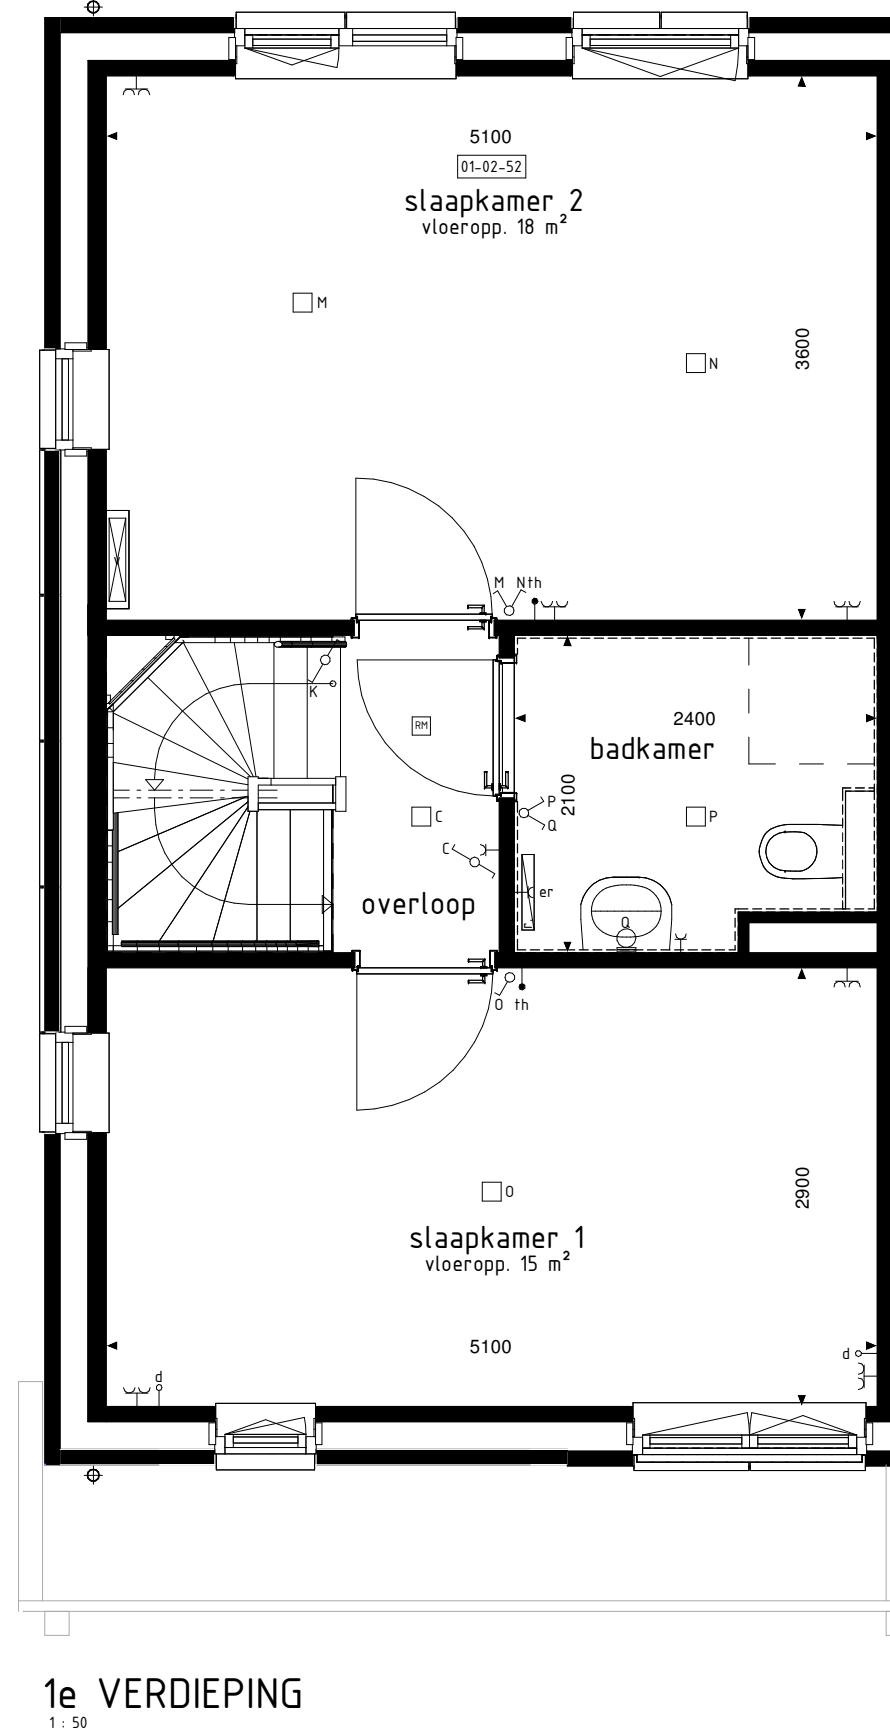


1e VERDIEPING
1:50

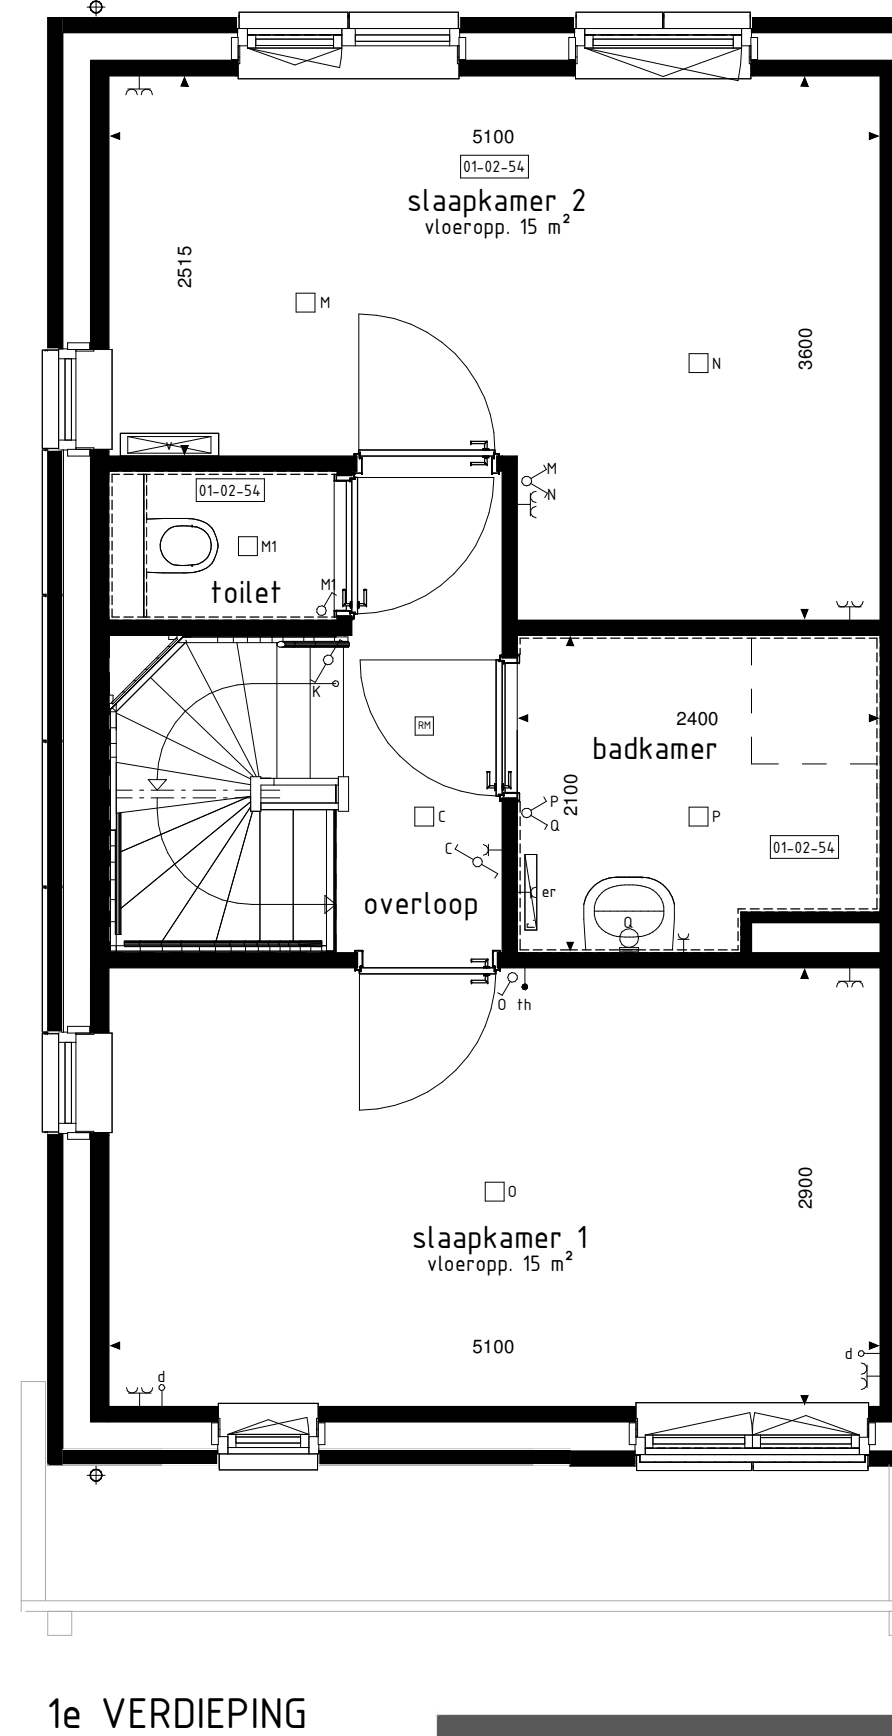


1e VERDIEPING
1:50

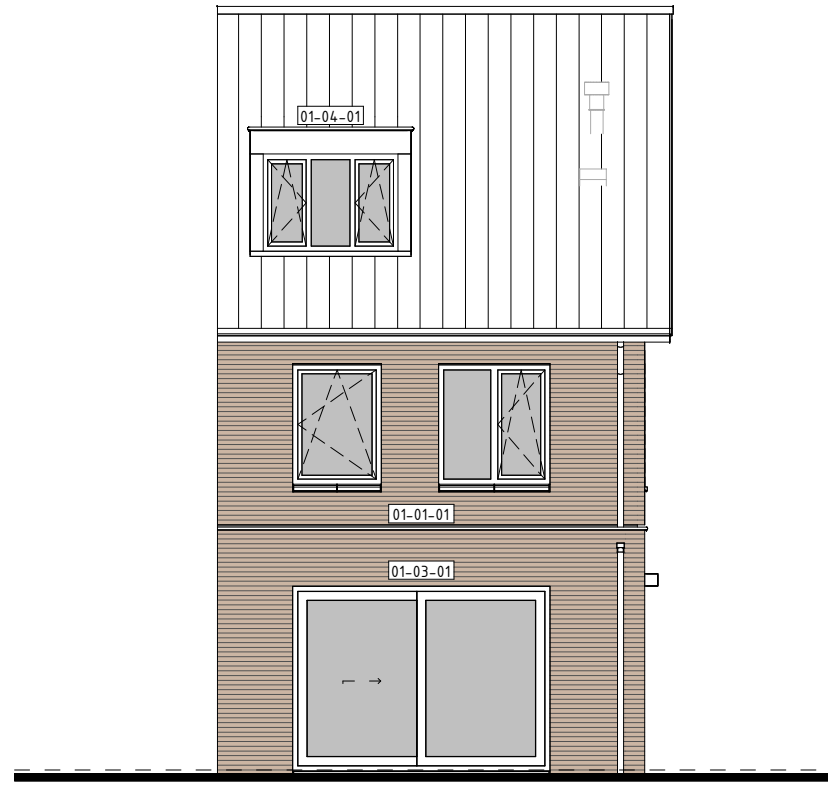


ACHTERGEVEL
1:100

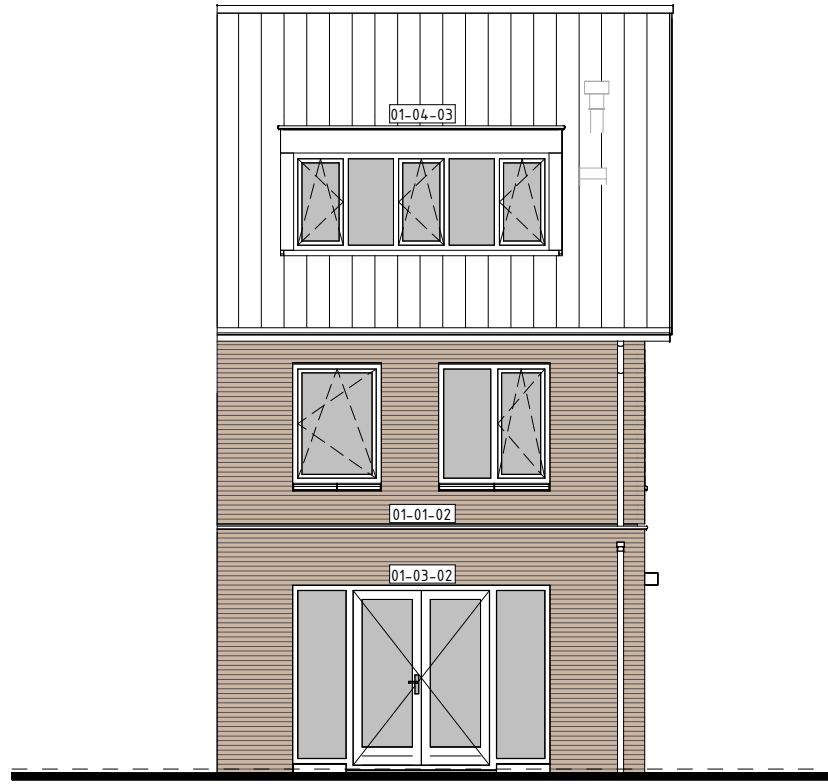


ACHTERGEVEL
1:100

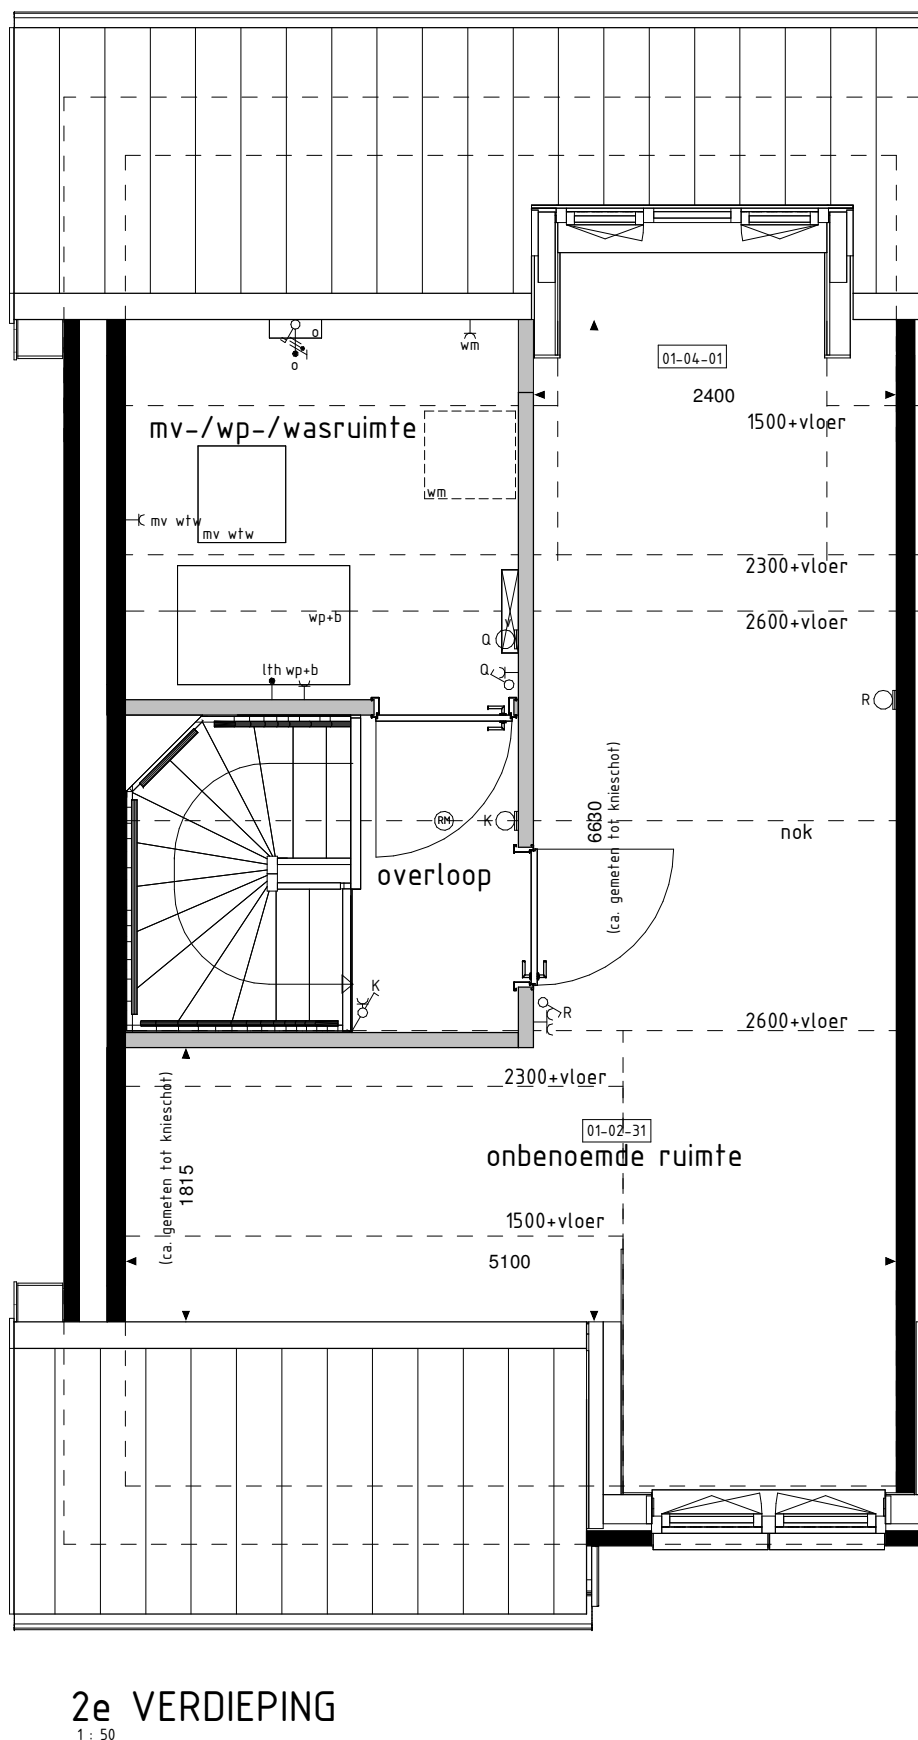

2e VERDIEPING
1:50

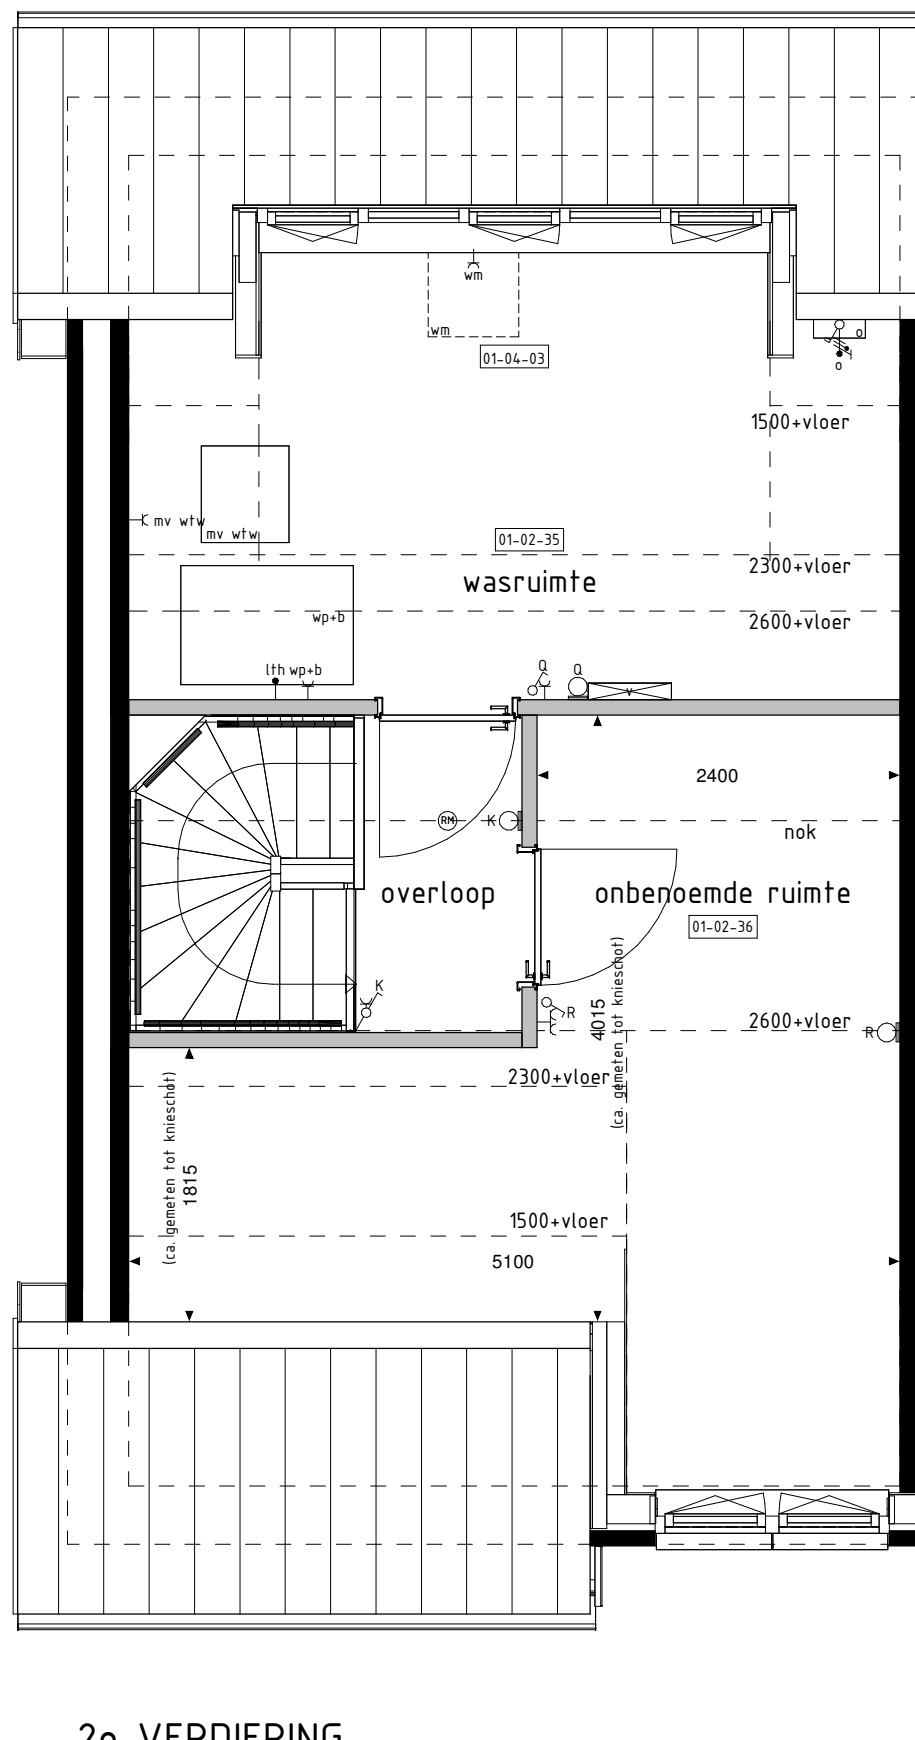

2e VERDIEPING
1:50

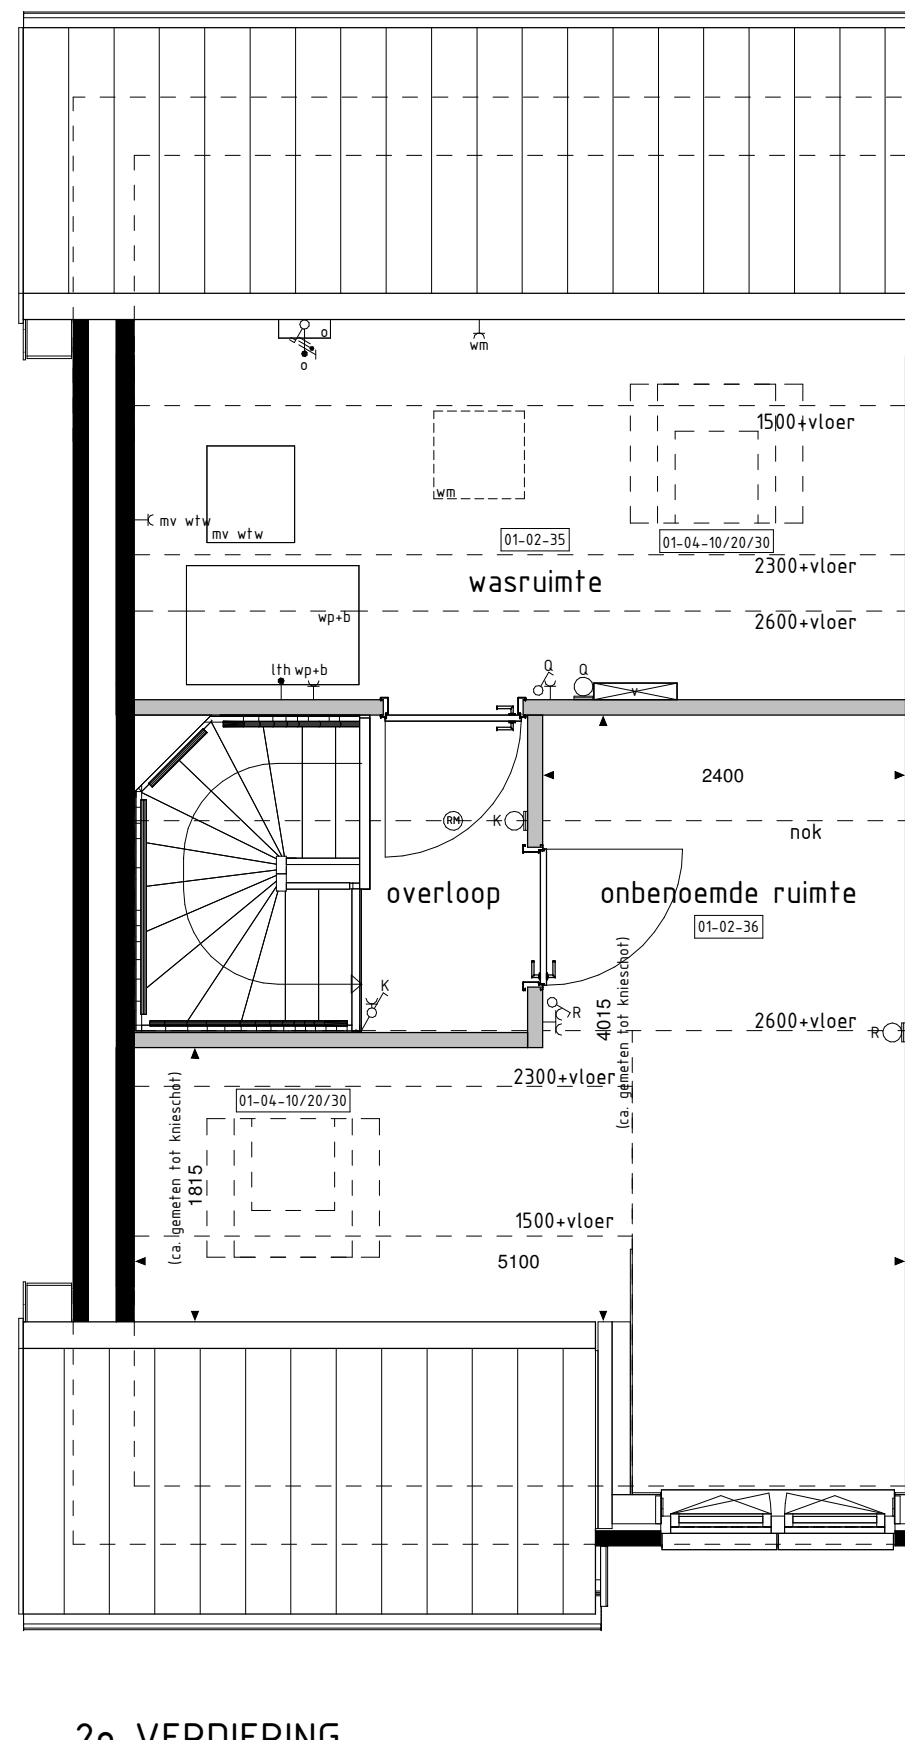

2e VERDIEPING
1:50

RENVOOI OPTIES

- 01-01-01 Uitbreiding 1200mm aan achterzijde woning.
- 01-01-02 Uitbreiding 2400mm aan achterzijde woning.
- 01-02-31 Onbenoemde ruimte op 2e verdieping.
- 01-02-35 Wasruimte op 2e verdieping.
- 01-02-36 Onbenoemde ruimte op 2e verdieping (alleen mogelijk i.c.m. optie 01-02-35).
- 01-02-51 Separaat toilet (inclusief tegelwerk, exclusief aanpassing sanitair).
- 01-02-52 Samenvoegen slaapkamer 2+3.
- 01-02-54 Separaat toilet i.c.m. samenvoegen slaapkamers 2+3 (inclusief tegelwerk, exclusief aanpassing sanitair).
- 01-03-01 Schuifpui in achtergevel ipv basis kozijn.
- 01-03-02 Pui met dubbele tuindeuren in achtergevel ipv basis kozijn.
- 01-04-01 Dakkapel in achtergevel (breedte ca. 1800mm).
- 01-04-03 Dakkapel in achtergevel (breedte ca. 3400mm), (alleen mogelijk i.c.m. optie 01-02-35).
- 01-04-10 Dakvenster (br.xh. ca. 1140x180mm).
- 01-04-20 Dakvenster (br.xh. ca. 780x180mm).
- 01-04-30 Dakvenster (br.xh. ca. 550x780mm).

BOUWKUNDIG RENVOOI

- schakelaar enkel
 - schakelaar dubbel
 - wisselschakelaar
 - regeling mech. ventilatie
 - plafondlichtpunt
 - plafondlichtpunt opbouw
 - wandlichtpunt
 - rookmelder
 - rookmelder opbouw
 - geaard wandcontactdoos enkel
 - geaard wandcontactdoos dubbel opbouw
 - geaard wandcontactdoos dubbel volledig inbouw
 - schel
 - deurbel
 - aansluitpunt data/telefoon/televisie (loos)
 - aansluitpunt kooktoestel (loos)
 - aansluitpunt kooktoestel
 - aansluitpunt boiler (loos)
 - aansluitpunt thermostaat
 - aansluitpunt thermostaat cv
 - aansluitpunt elektrische radiator
 - aansluitpunt omvormer t.b.v. zonnepanelen
 - aansluitpunt warmtepomp
 - aansluitpunt wasmachine
 - aansluitpunt wasdroger
 - aansluitpunt gebalanceerde ventilatie-eenheid
 - aansluitpunt keukenmeubel + lichtpunt
 - radiator
 - vloerverdelers cv installatie
 - opstelplaats wasmachine
 - opstelplaats wasdroger
 - opstelplaats koelkast
 - opstelplaats gebalanceerde ventilatie-eenheid
 - opstelplaats warmtepomp + boiler
 - opstelplaats warmtepomp
 - opstelplaats boiler
 - positie optioneel extra boiler
 - opstelplaats omvormer t.b.v. zonnepanelen
 - zonnepanelen (positie indicatief)
 - buitenkraan met schroep
 - buitenkraan
 - schroep
- De voor uw woning van toepassing zijnde symbolen zijn opgenomen in de plattegronden.

Opties: gevelaanzichten en plattegronden

Woningtype
Q1

HET LEEUWSE
VELD FASE 15D

Project : BENEDEN-LEEUWEN 16 KOOPWONINGEN

Bouwnummers : 68

Schaal : zie tekening

Datum : 15 maart 2024

Tekeningnummer : VK15d-09

