




type E4
bwnr get.:67


type E5sp
bwnr get.:68

VORGEVEL

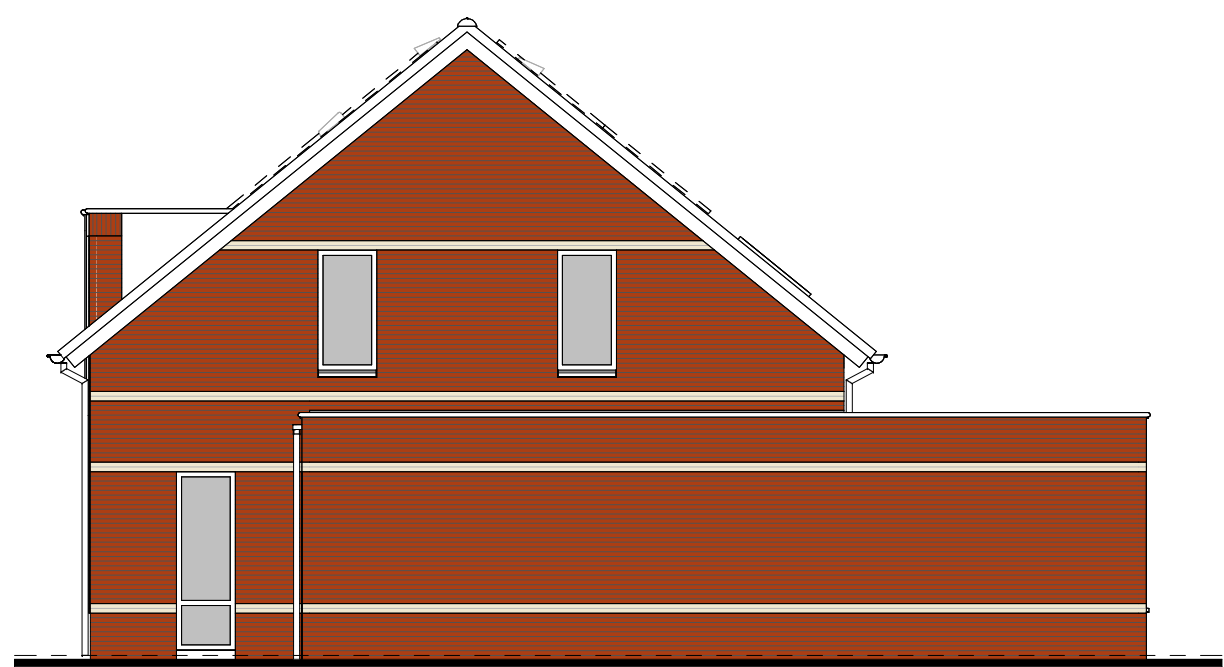

type E5sp
bwnr get.:68


RECHTERGEVEL

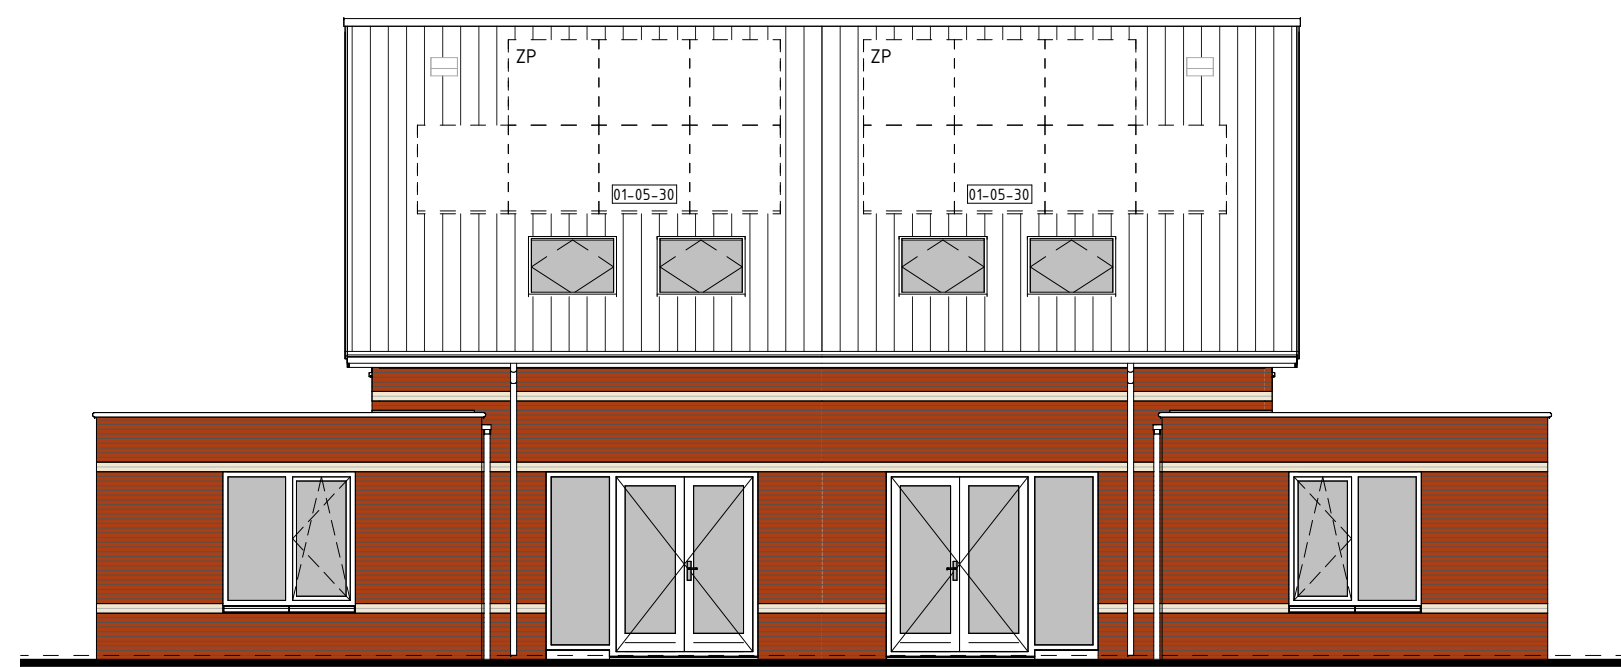

type E5sp
bwnr get.:68


type E4
bwnr get.:67

ACHTERGEVEL

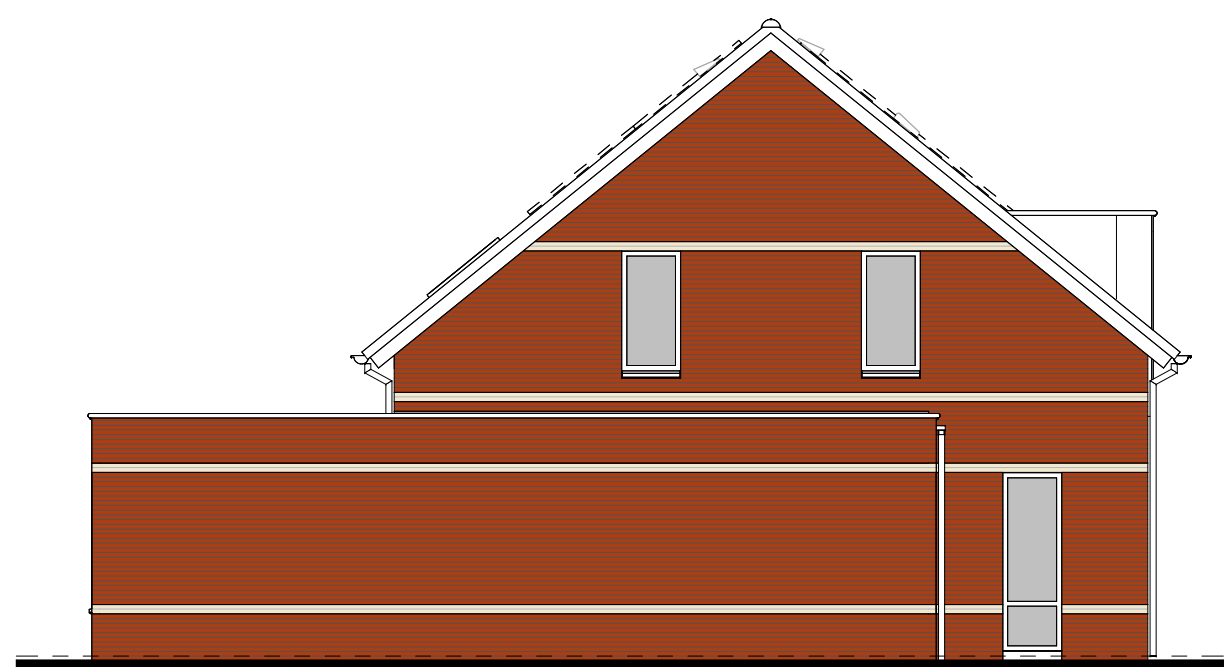


type E4
bwnr get.:67

LINKERGEVEL

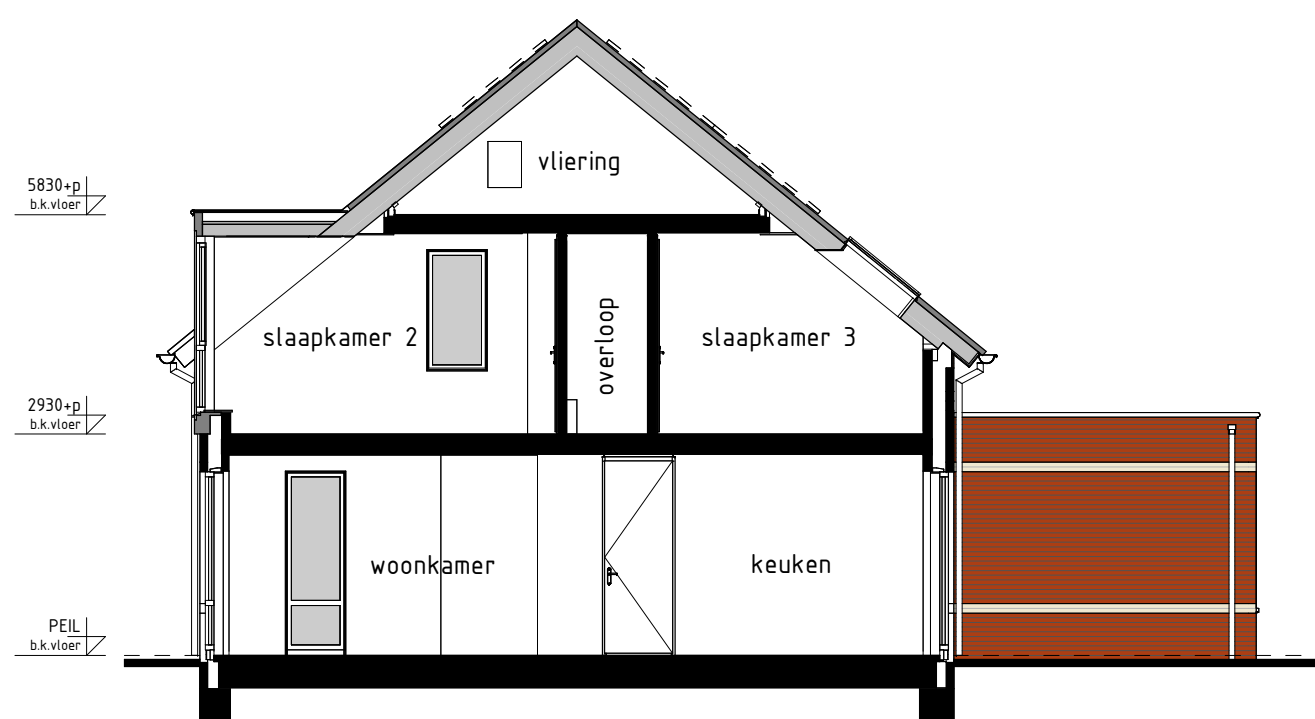

type E4
bwnr get.:67


DOORSNEDE E4-E4

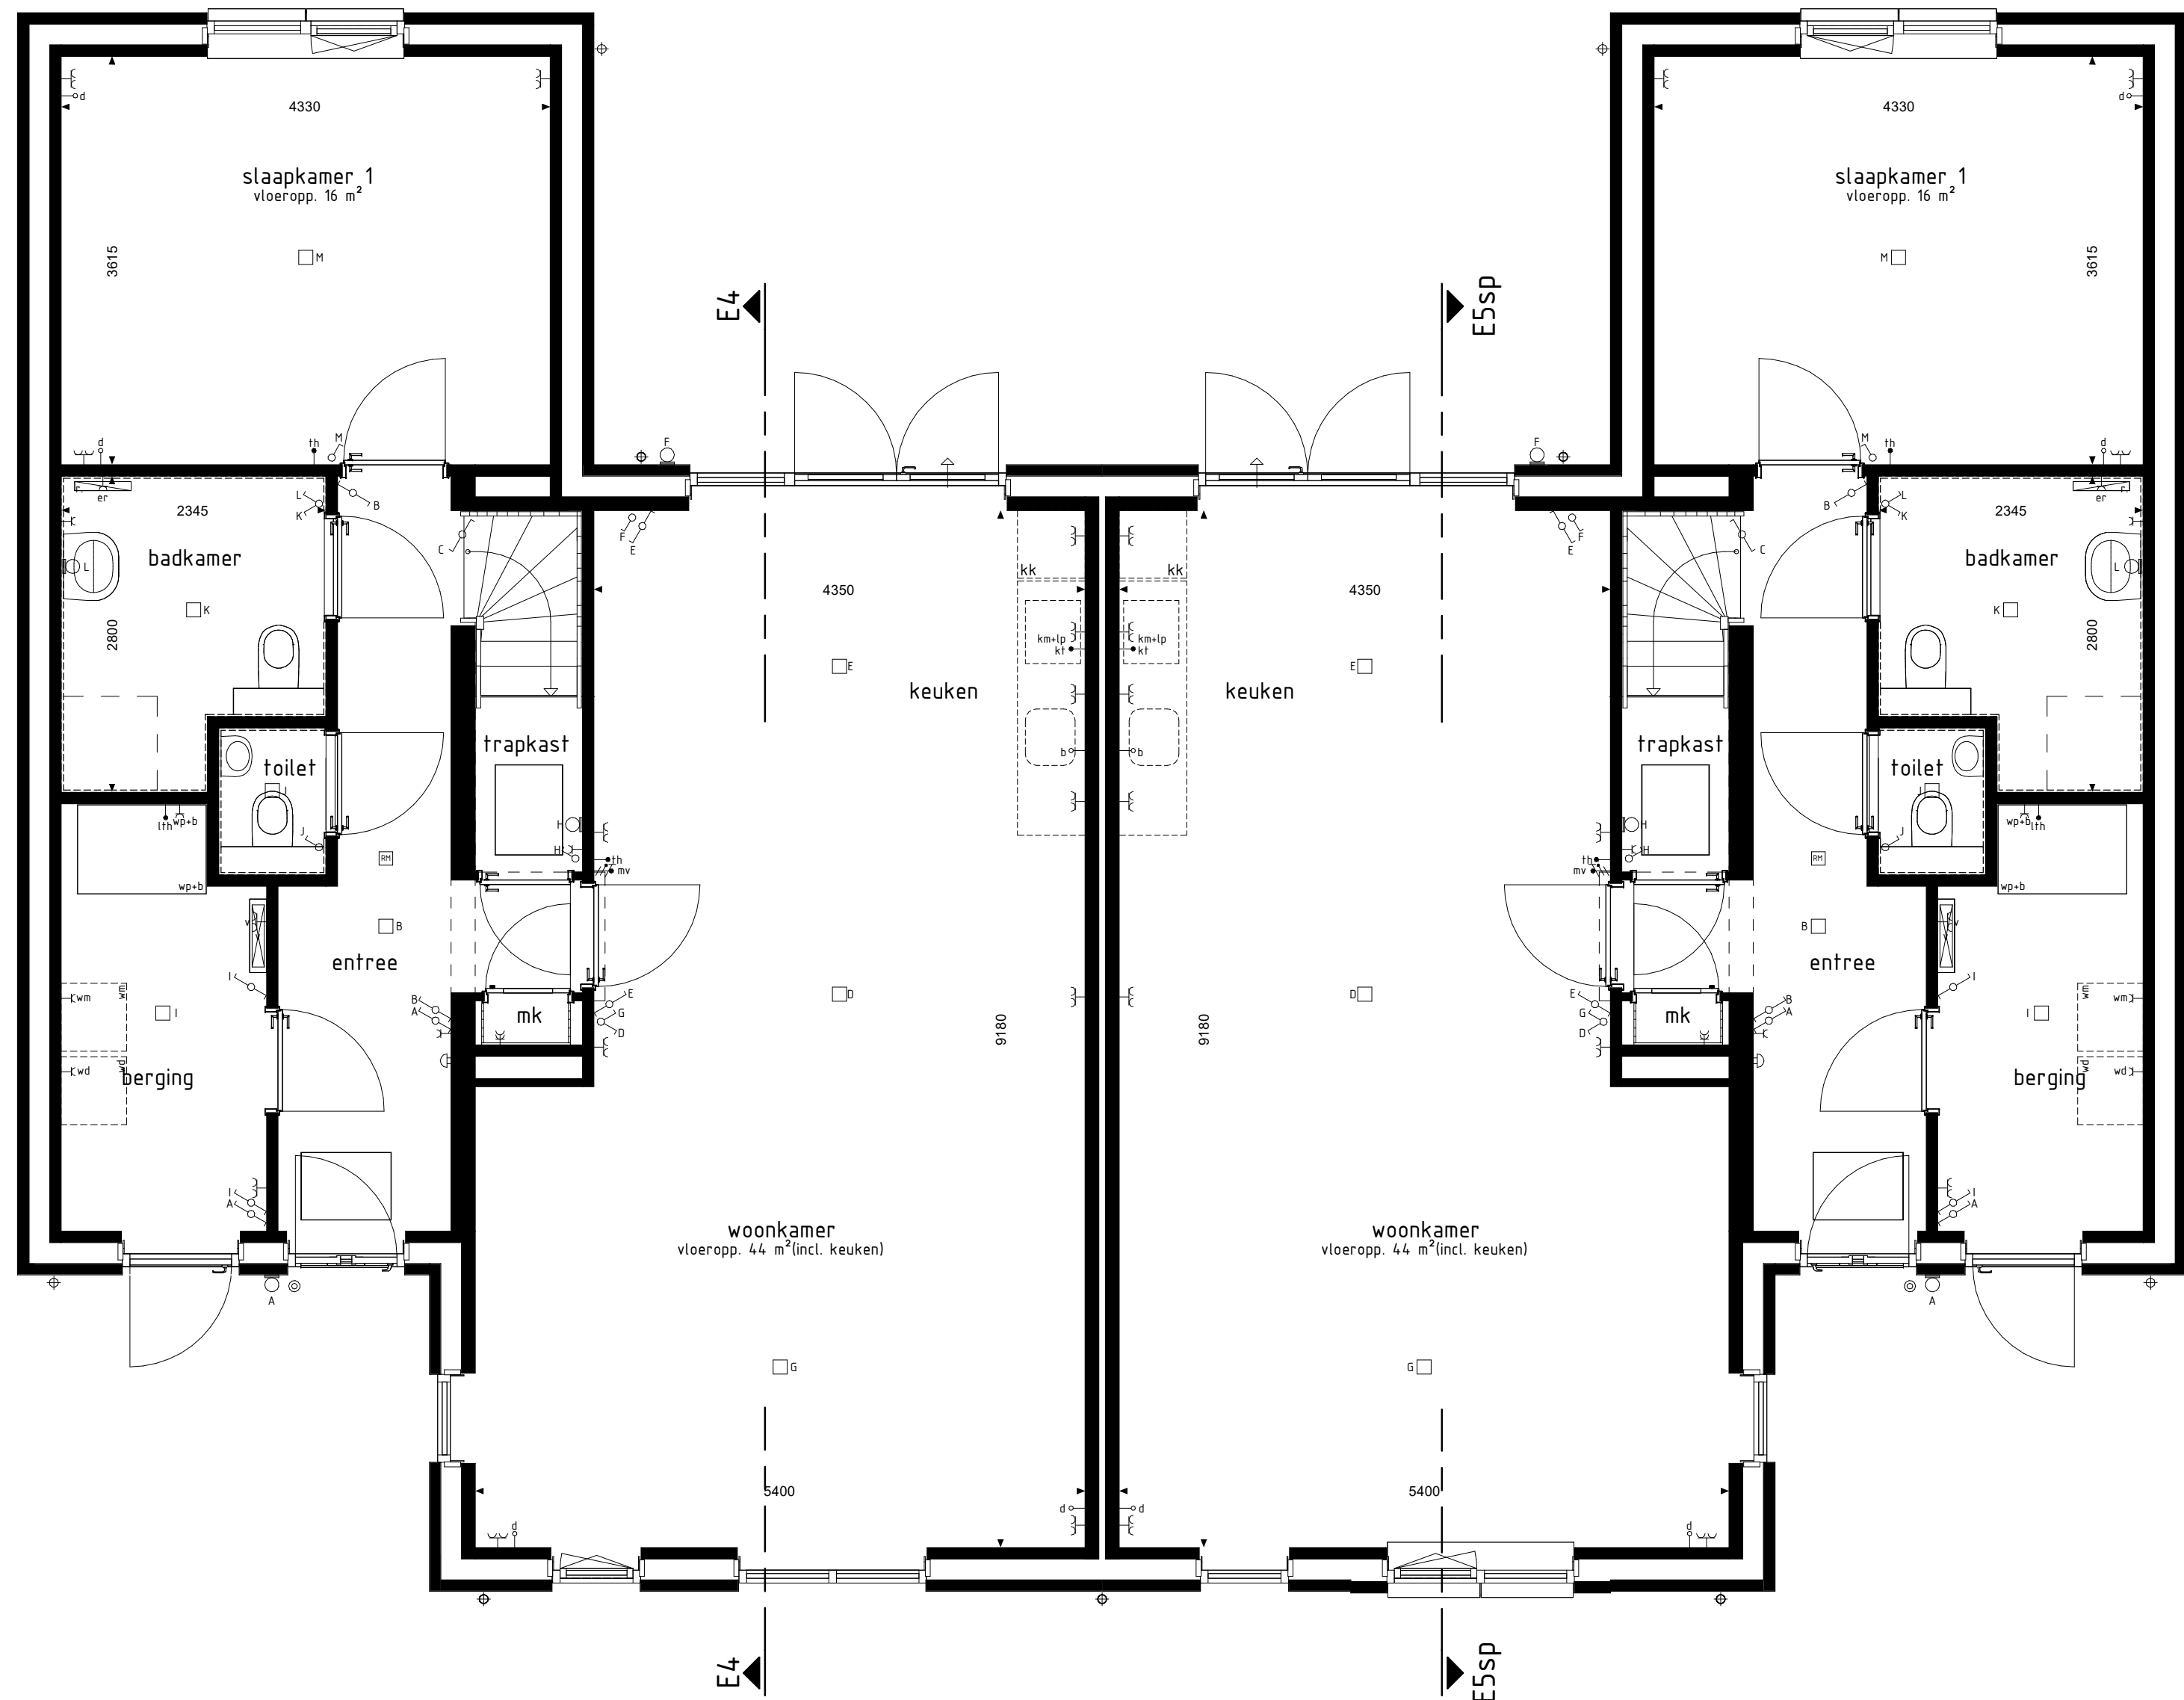

type E4
bwnr get.:67

type E5sp
bwnr get.:68


BEGANE GROND

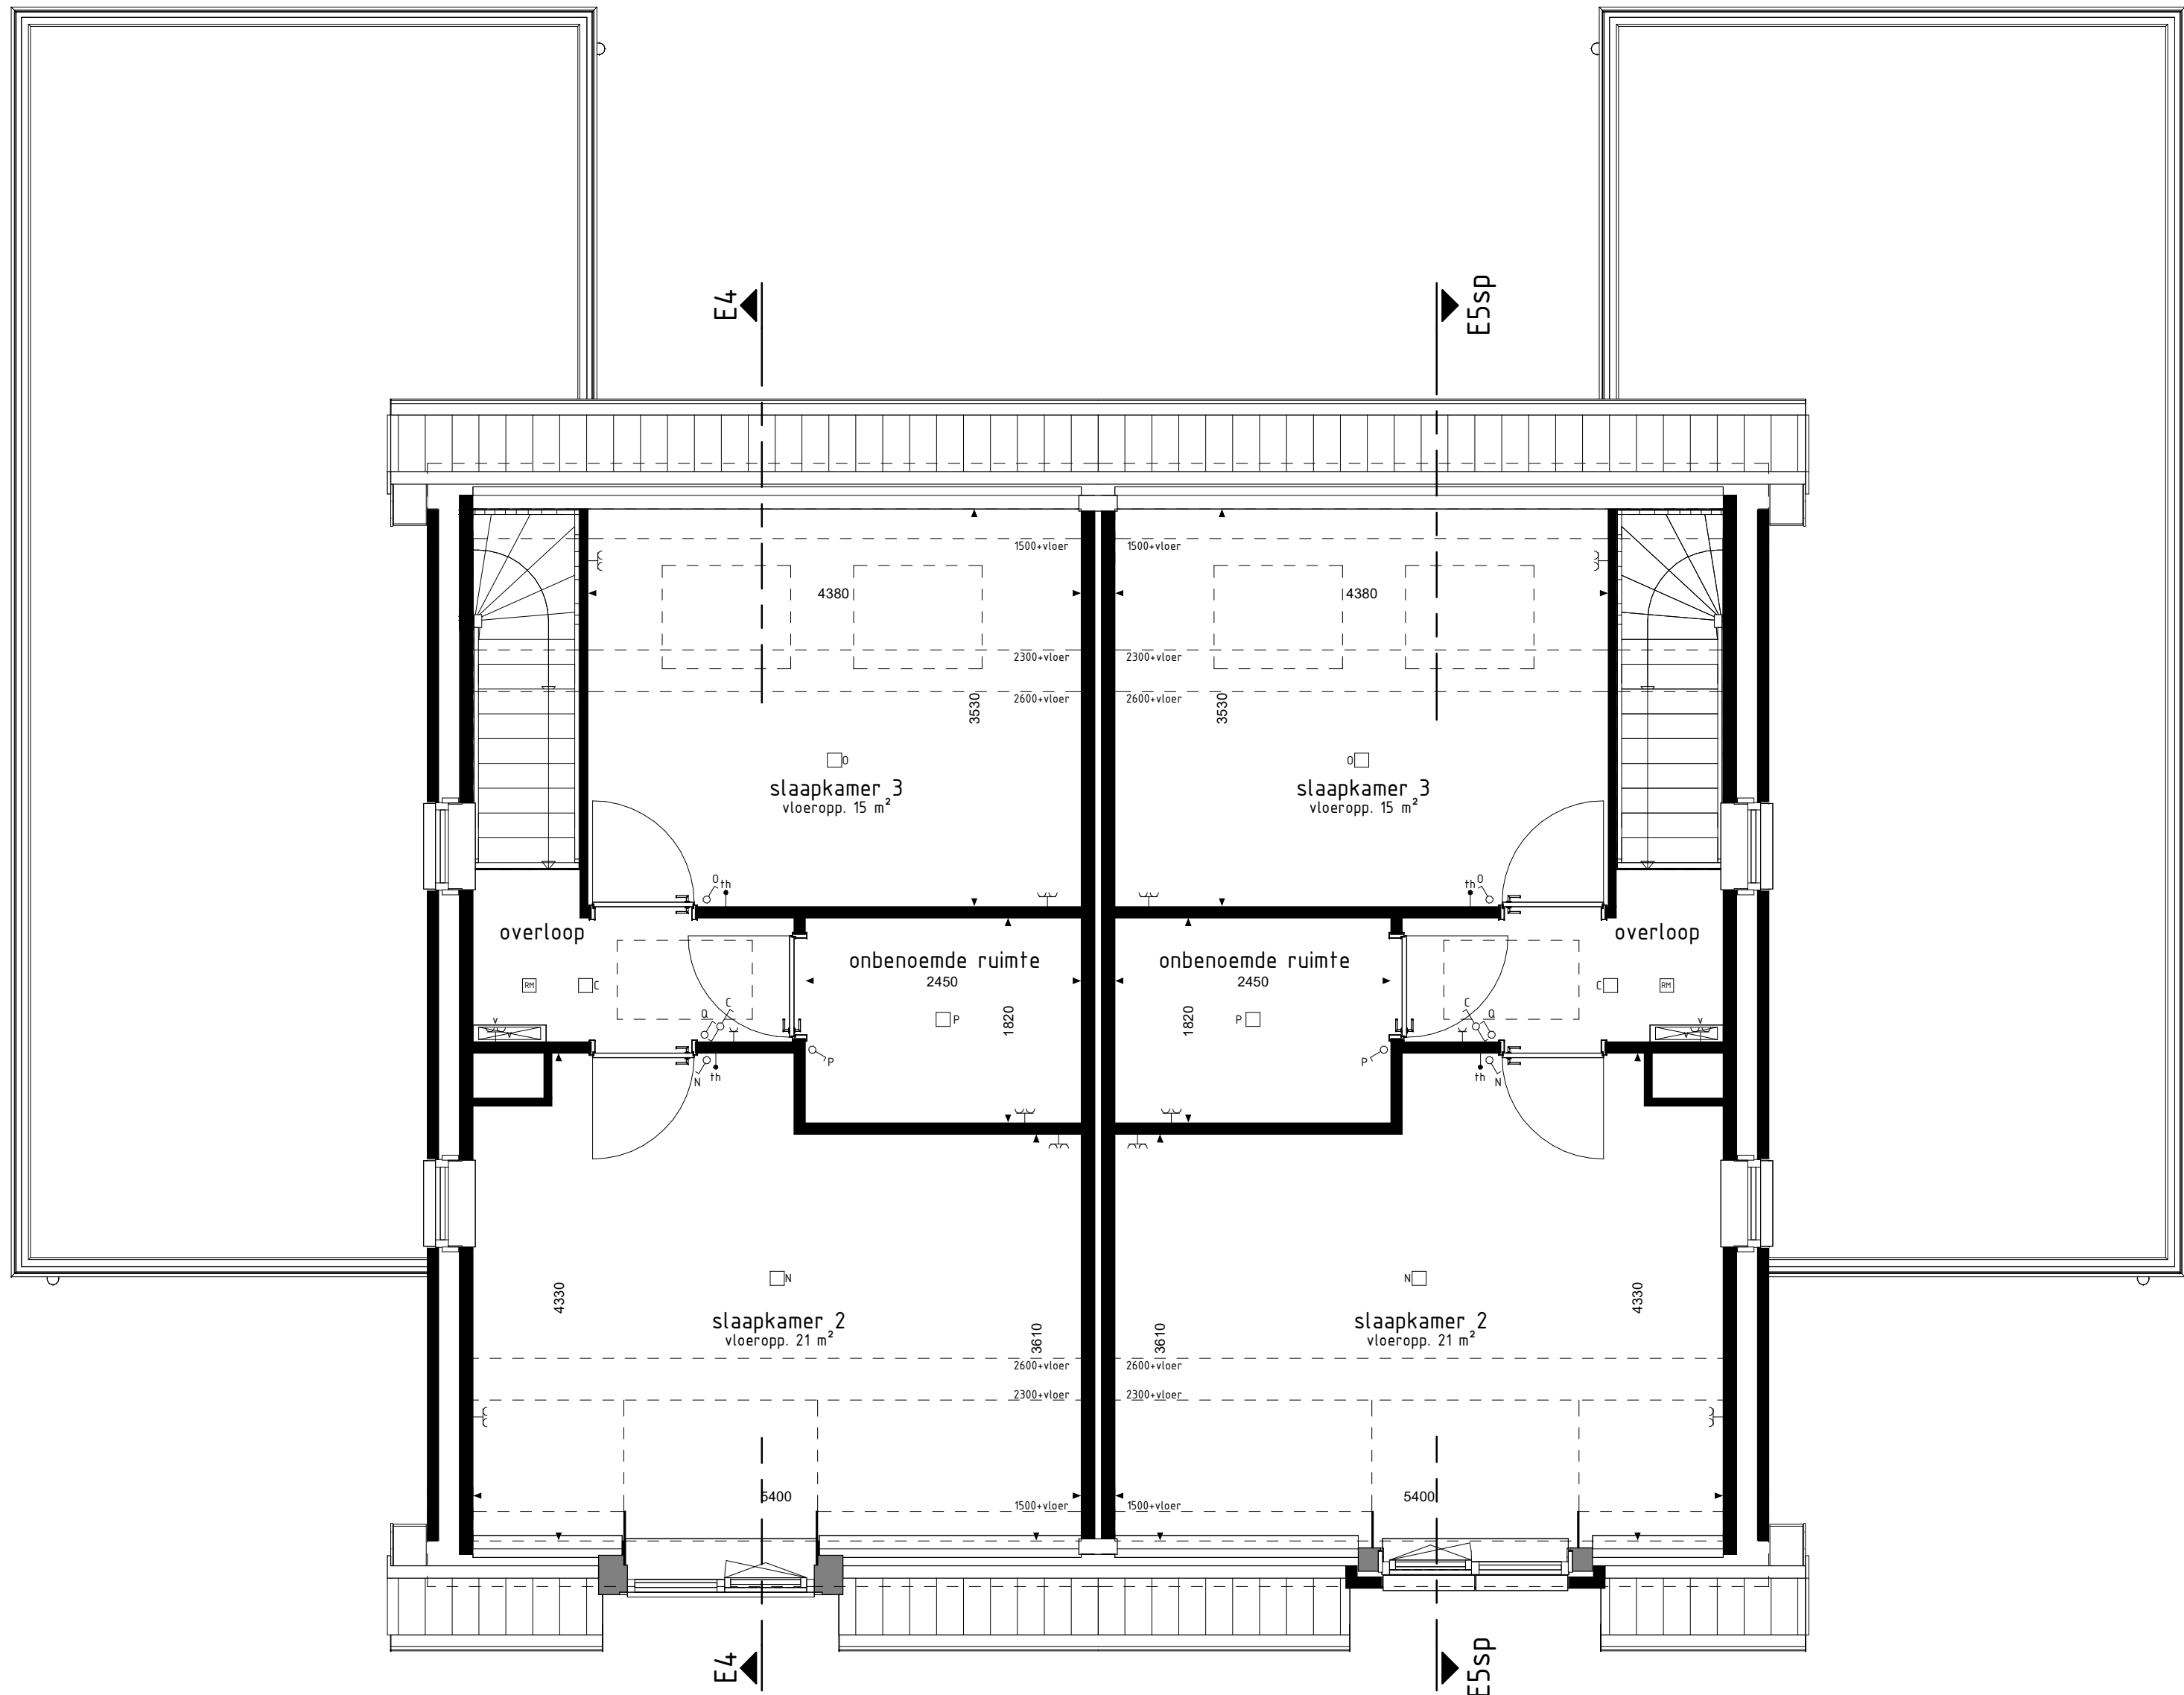

type E4
bwnr get.:67


type E5sp
bwnr get.:68

1e VERDIEPING

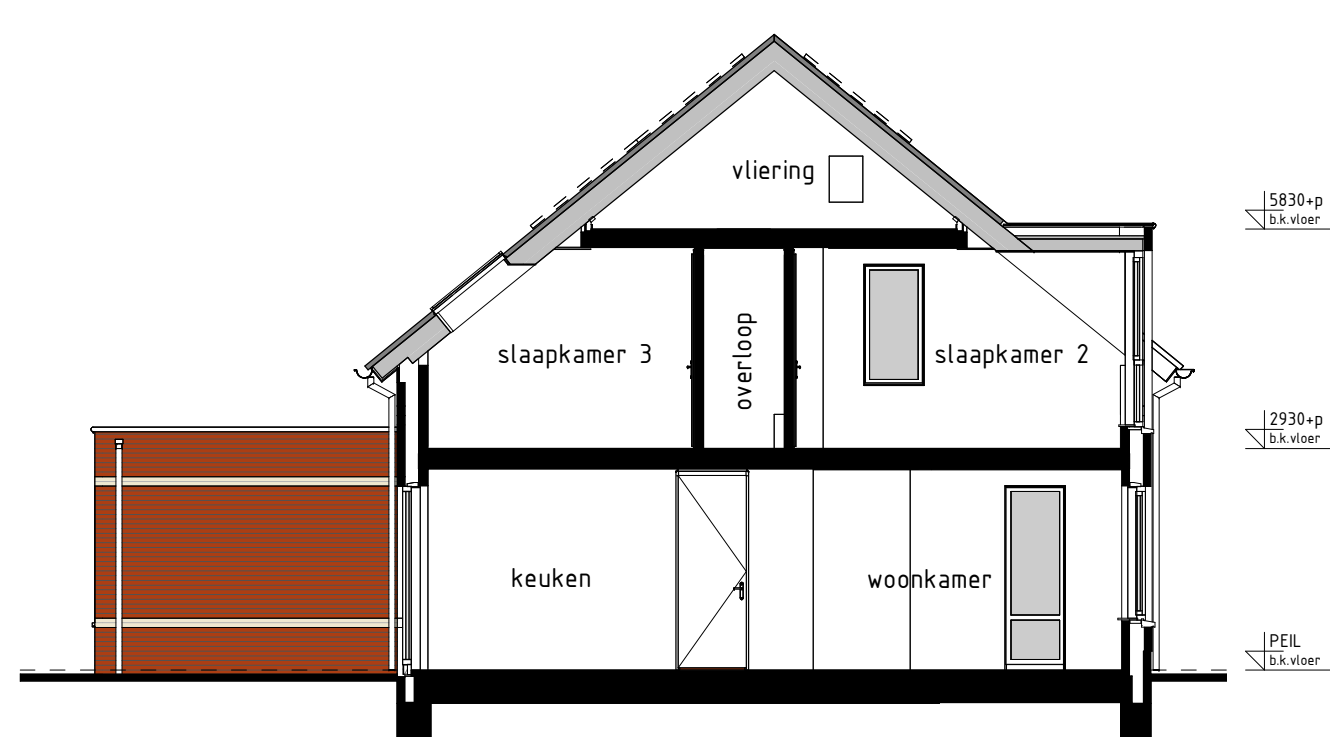

type E5sp
bwnr get.:68

DOORSNEDE E5sp=E5sp

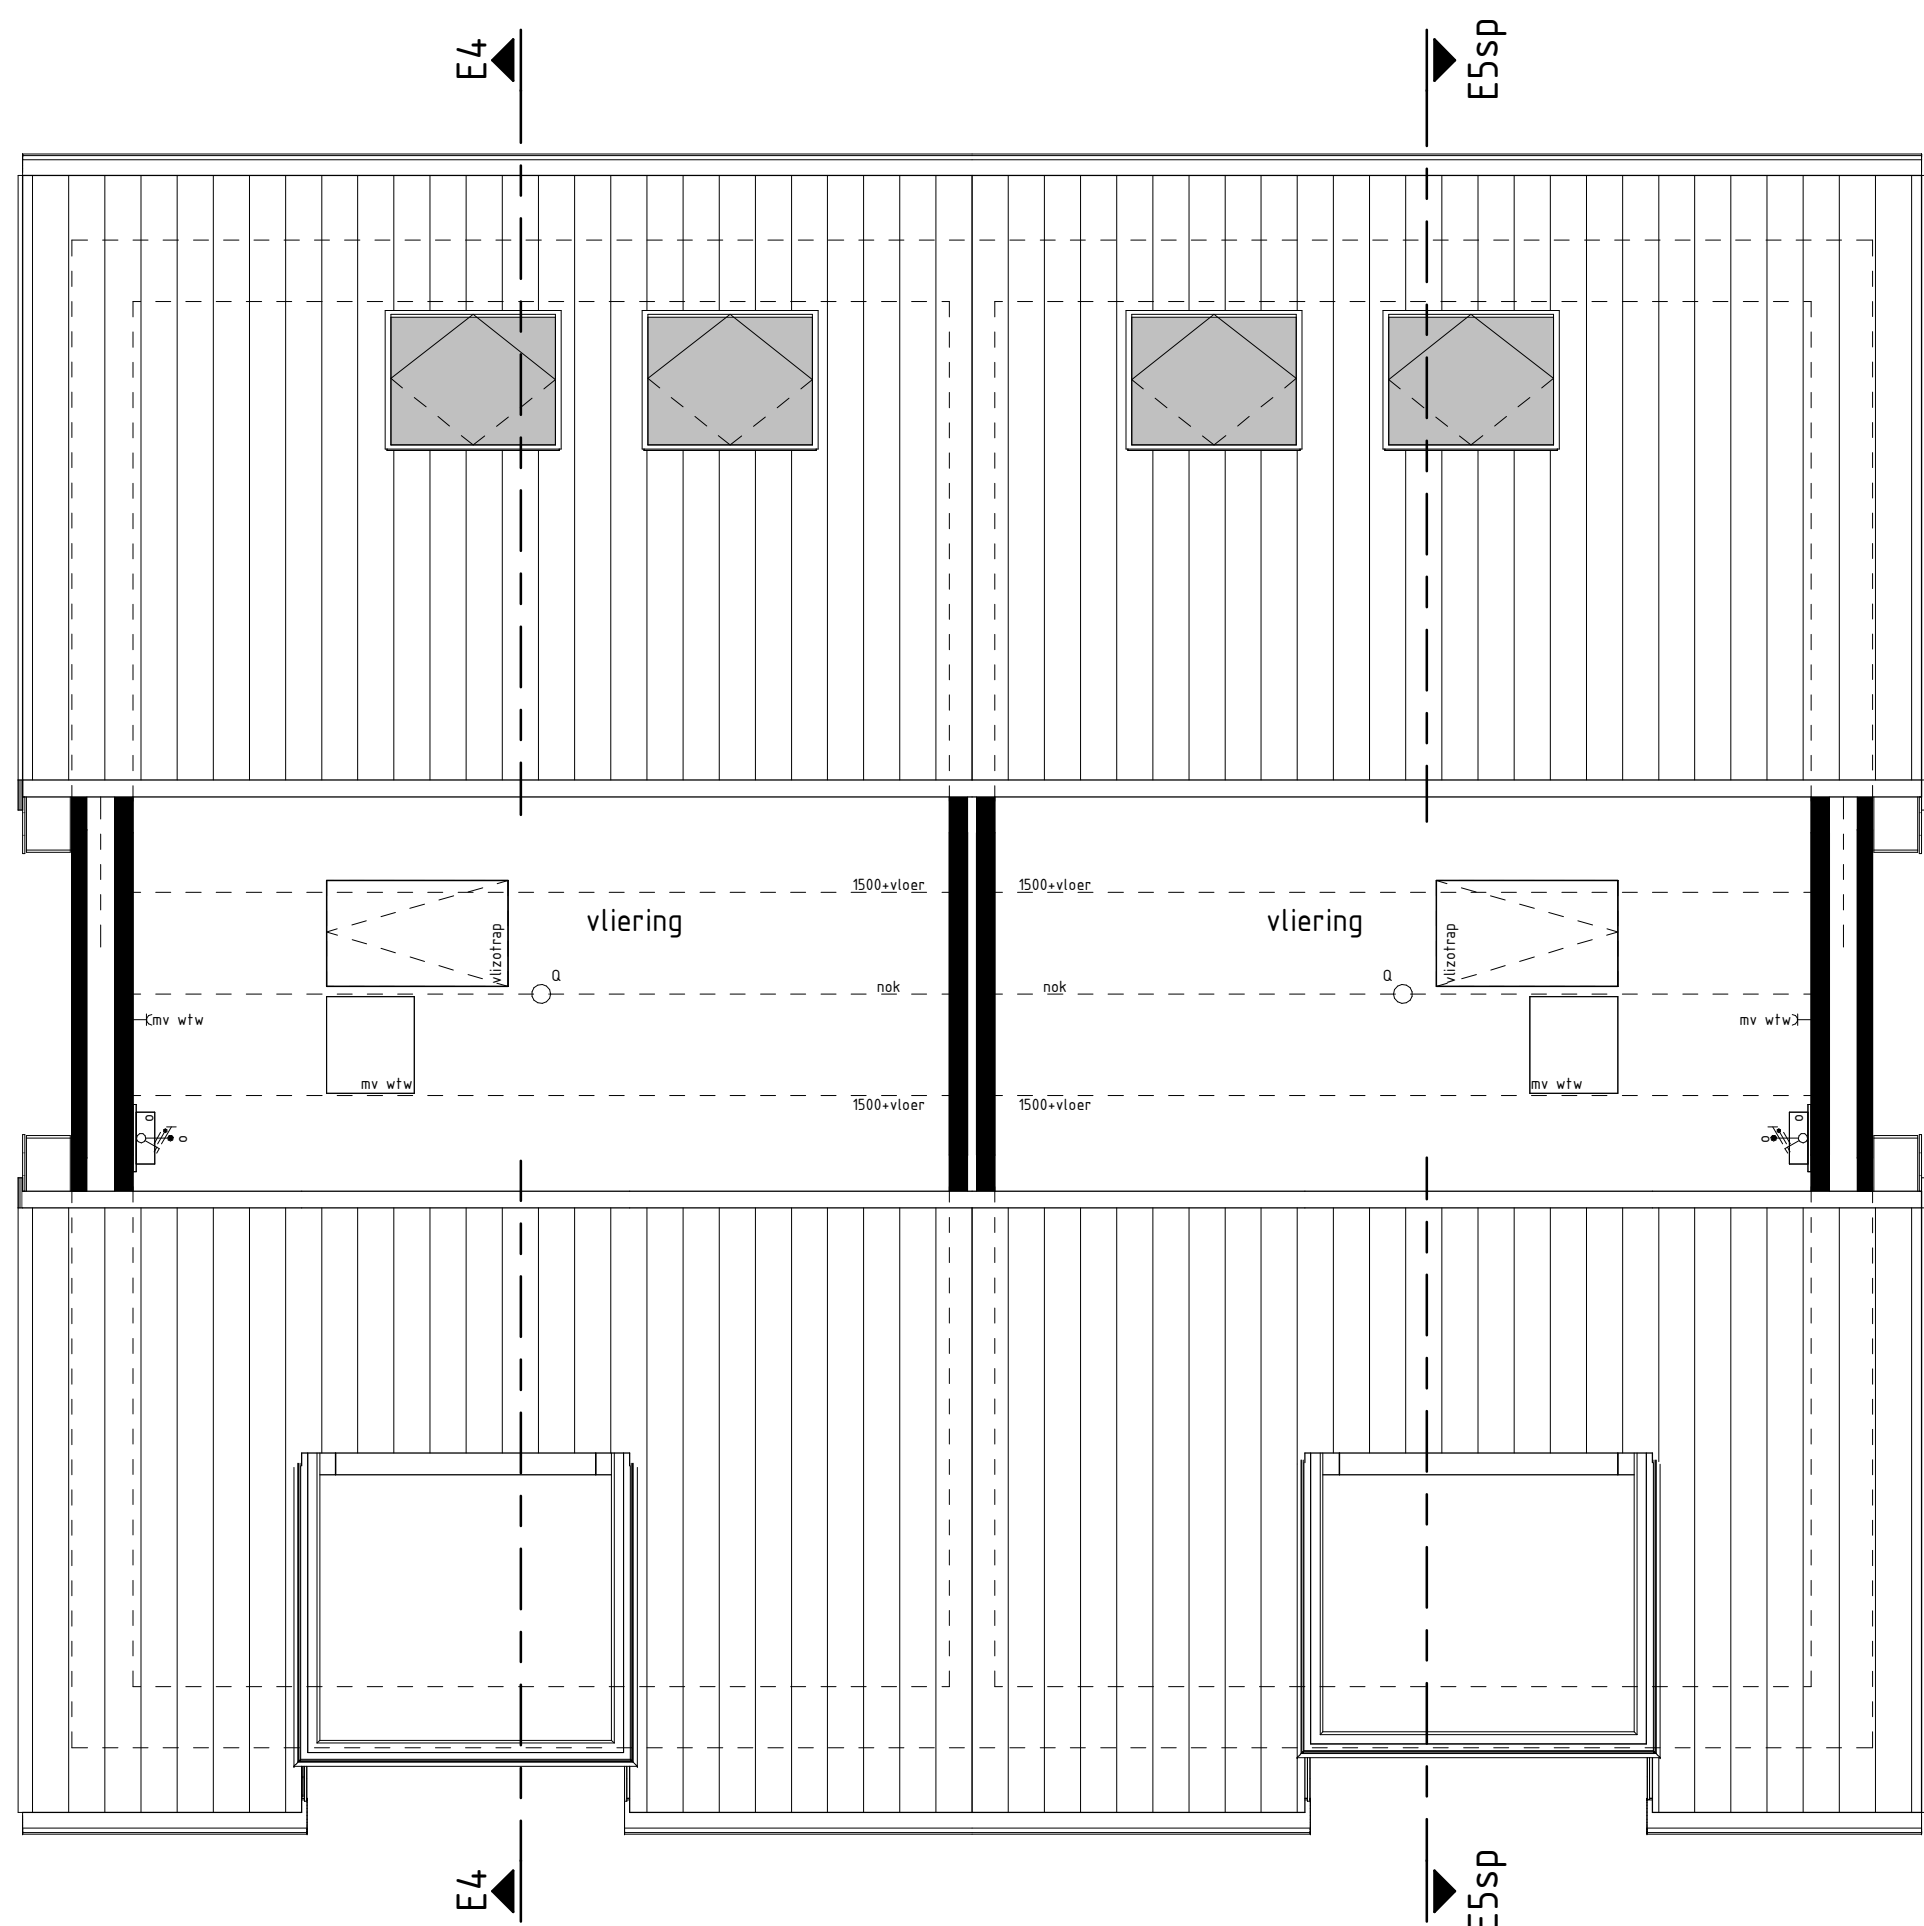

type E4
bwnr get.:67

type E5sp
bwnr get.:68

2e VERDIEPING

BOUWKUNDIG RENVOOI

- schakelaar enkel
- schakelaar dubbel
- wisselschakelaar
- regeling nach. ventilatie
- plafondlichtpunt
- plafondlichtpunt opbouw
- wandlichtpunt
- rookmelder
- rookmelder opbouw
- geaard wandcontactdoos enkel
- geaard wandcontactdoos dubbel opbouw
- geaard wandcontactdoos dubbel volledig inbouw
- schel
- deurbel
- aansluitpunt data/telefoon/televisie (bos)
- aansluitpunt kooktoestel (bos)
- aansluitpunt kooktoestel
- aansluitpunt boiler (bos)
- aansluitpunt thermostaat
- aansluitpunt thermostaat cv
- aansluitpunt elektrische radiator
- aansluitpunt omvormer f.v.v. zonnepanelen
- aansluitpunt warmtepomp + boiler
- aansluitpunt wasmachine
- aansluitpunt wasdroger
- aansluitpunt gebalanceerde ventilatie-unit
- aansluitpunt haakwandenel + lichtpunt
- aansluitpunt vloerverwelder
- radiator
- vloerverwelder cv installatie
- opstelplaats wasmachine
- opstelplaats wasdroger
- opstelplaats kookkast
- opstelplaats gebalanceerde ventilatie-unit
- opstelplaats warmtepomp + boiler/vat
- opstelplaats warmtepomp
- opstelplaats boiler/vat
- positie optioneel extra boiler/vat
- opstelplaats omvormer f.v.v. zonnepanelen
- zonnepanelen (positie indicatief)
- buitenkraan met schroefput
- buitenkraan
- schroefput
- hemelwaterafvoer

RENVOOI OPTIES

61-65-30: optie zonnepanelen

Gevelaanzichten, plattegronden en doorsnede

MOLENDEL FASE 2

Project : GAMEREN 29 KOOPWONINGEN

Bouwnummers : 67 en 68

Schaal : zie tekening

Datum : 7 maart 2025

Tekeningnummer : VK2-09

