
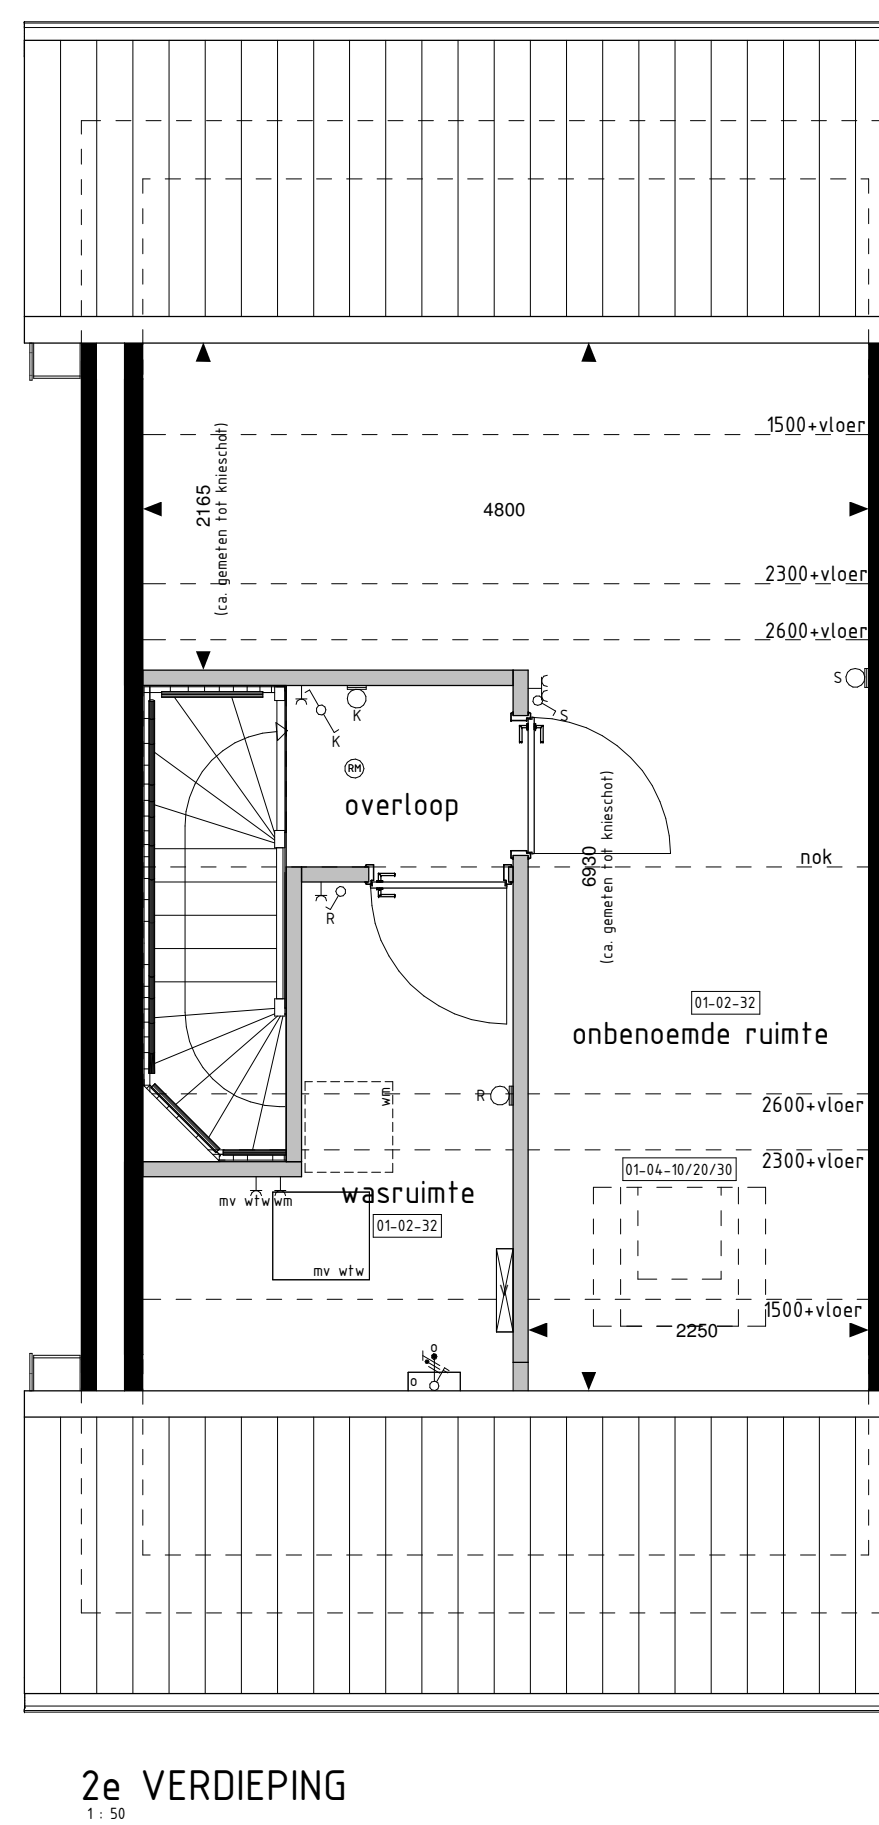
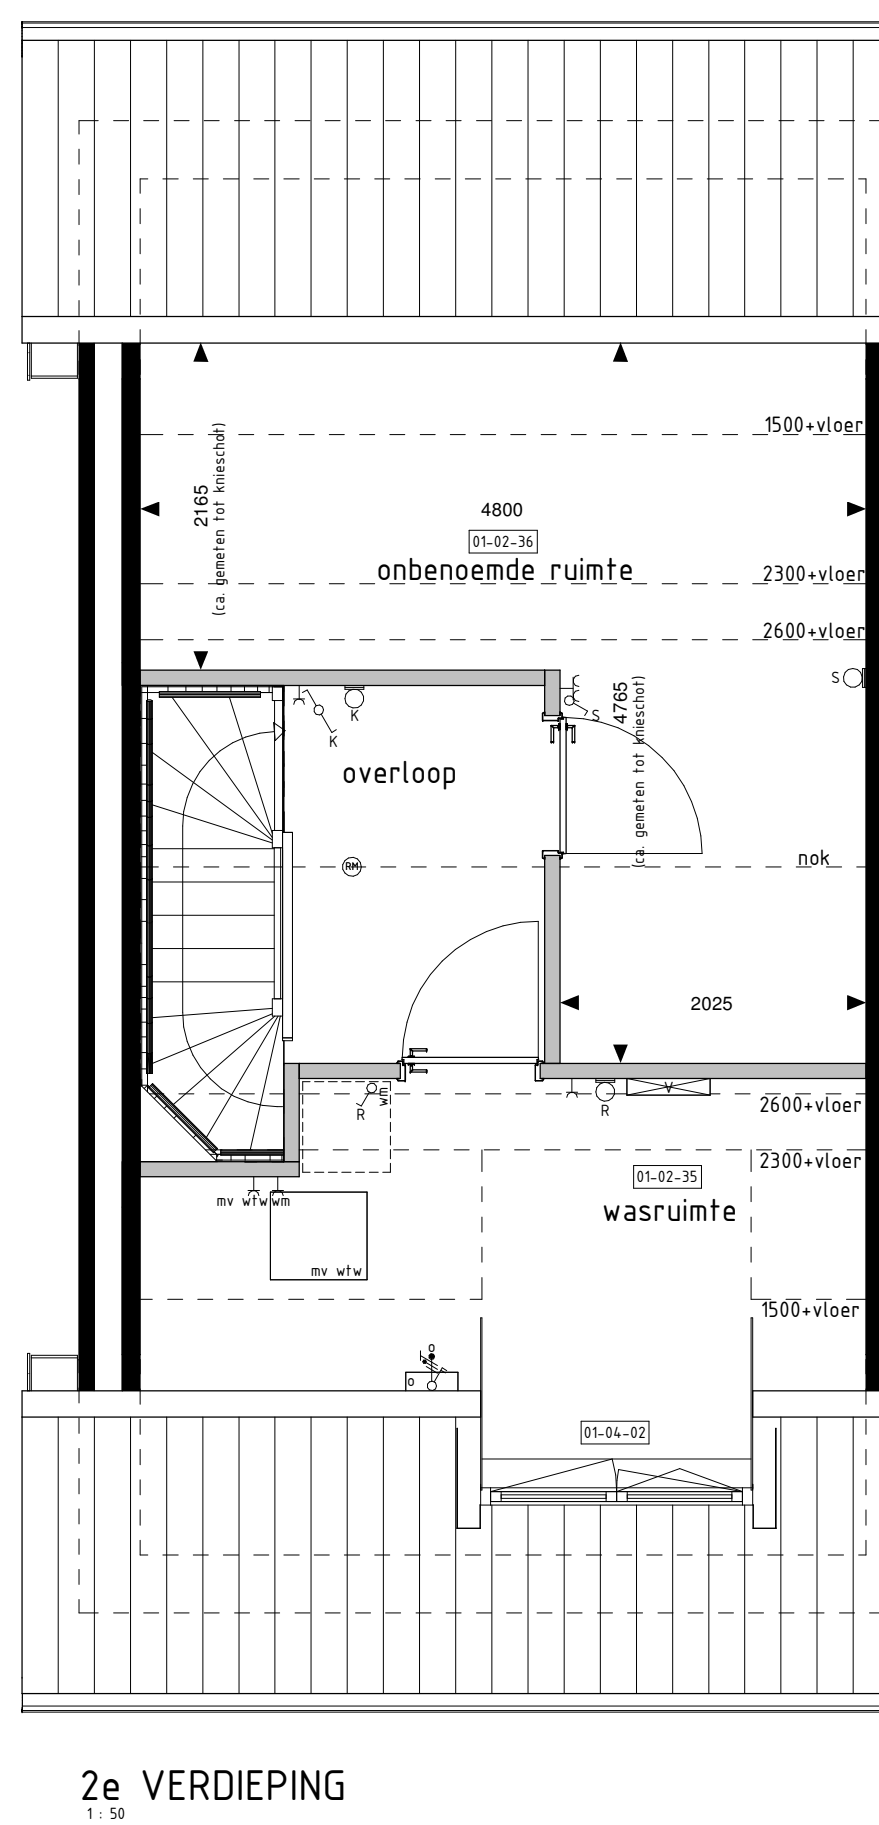
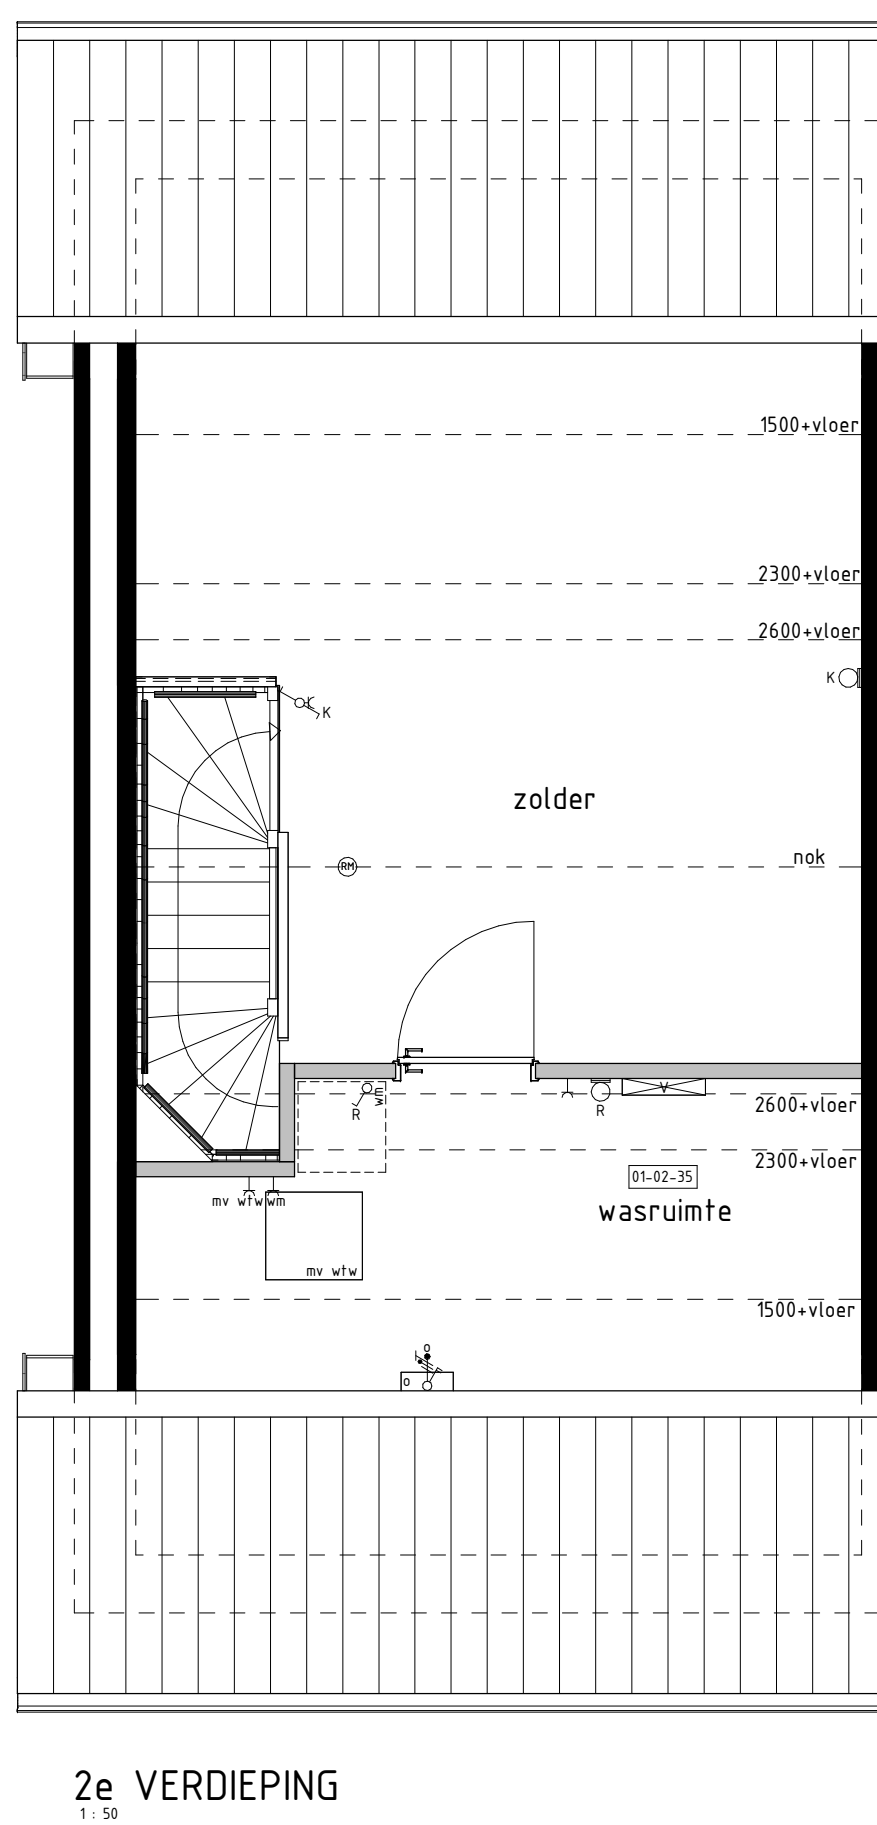
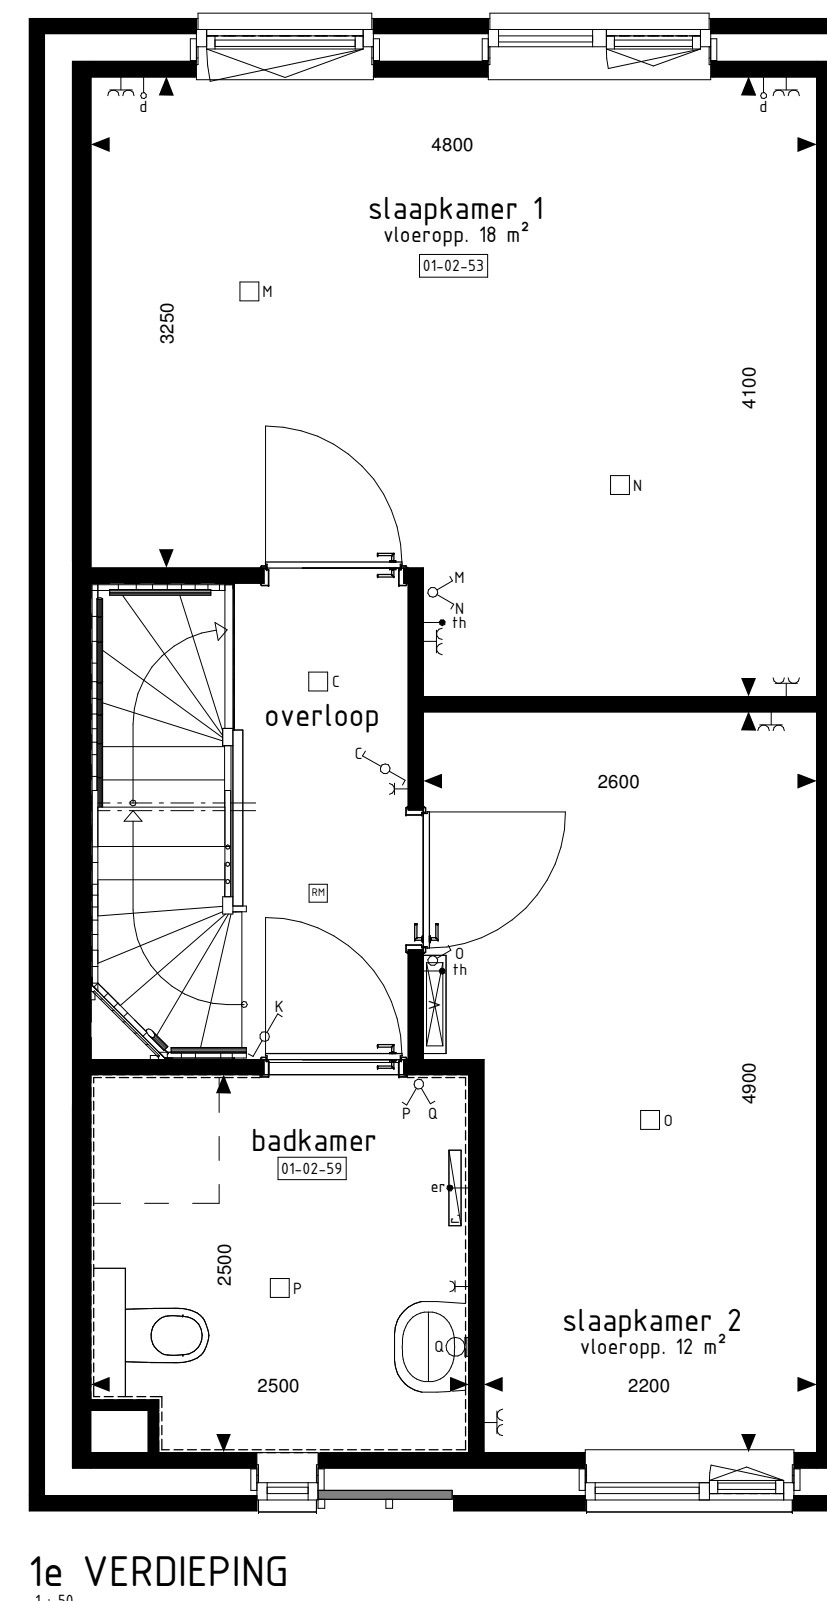
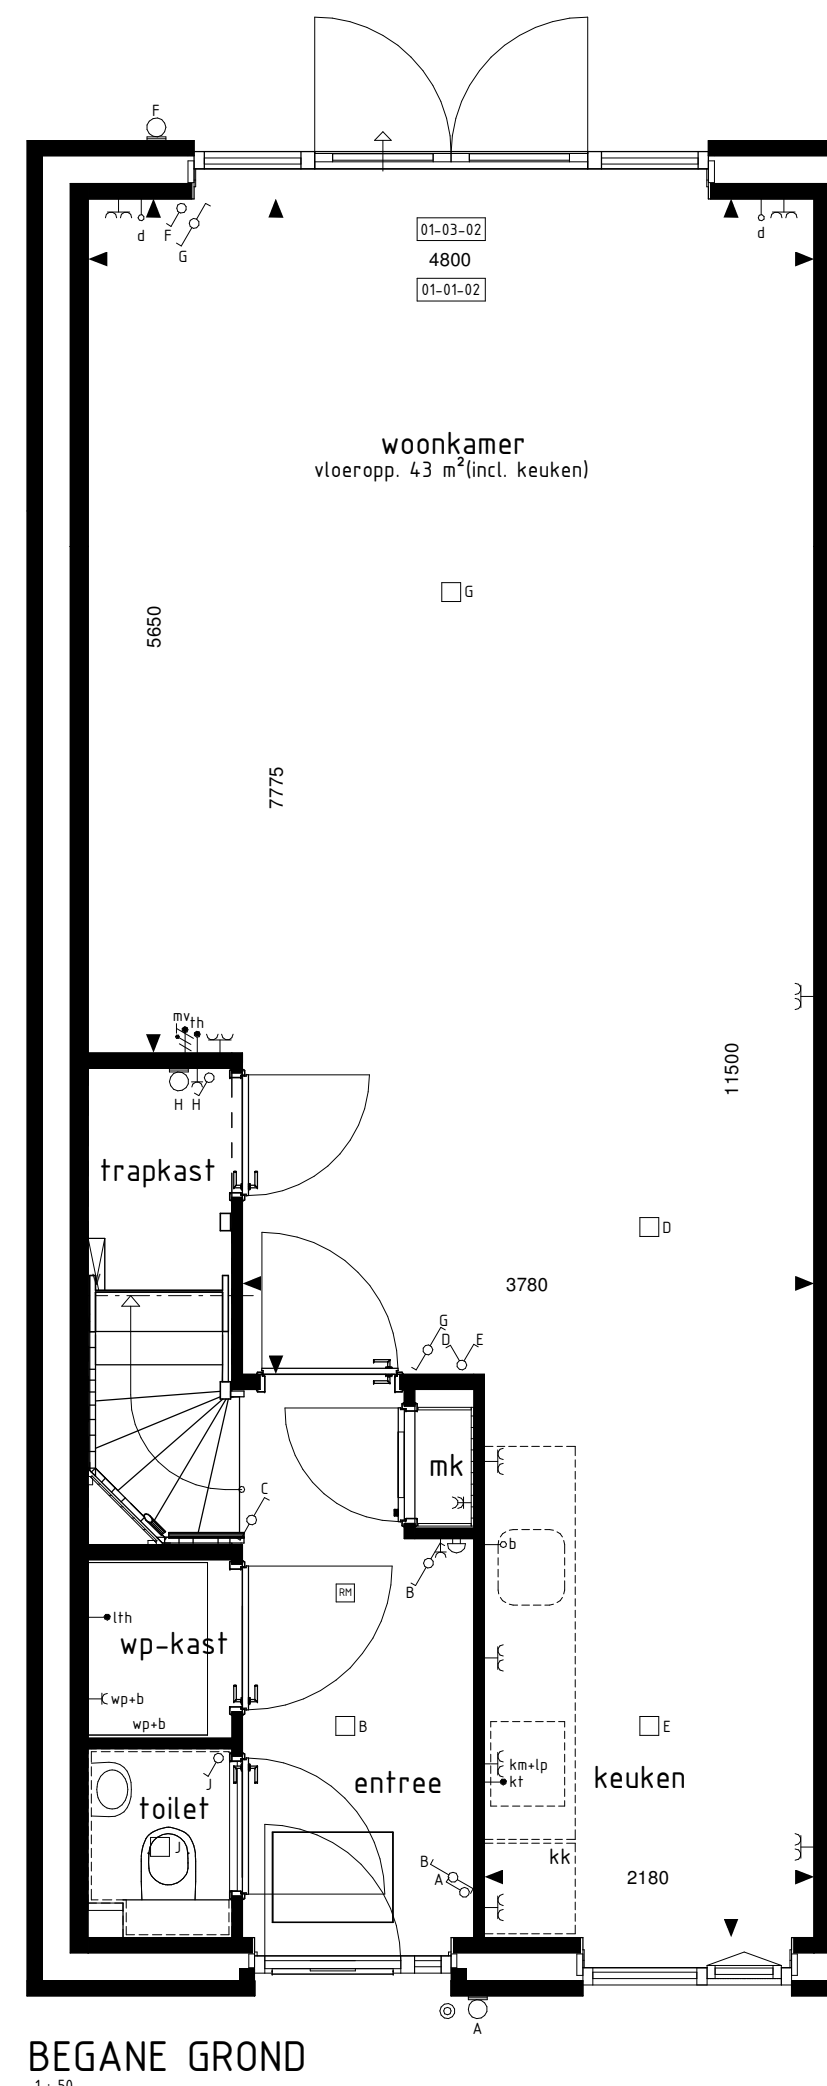





Alle opties worden getoond a.d.h.v. de gevels en plattegronden van bwnr. 38. De opties zijn echter ook van toepassing voor de overige bouwnummers met eventuele afwijkende gevel en/of plattegronden.

RENV001 OPTIES

- 01-01-01 Uitbreiding 1200mm aan achterzijde woning.
- 01-01-02 Uitbreiding 2400mm aan achterzijde woning.
- 01-02-32 Onbemonde ruimte en wasruimte op 2e verdieping.
- 01-02-35 Wasruimte op 2e verdieping
- 01-02-36 Onbemonde ruimte op 2e verdieping (alleen mogelijk i.c.m. optie 01-02-35).
- 01-02-53 Samenvoegen slaapkamer 1+3.
- 01-02-59 Vergroten van badkamer inclusief tegelwerk, exclusief aanpassing sanitair.
- 01-02-82 Trapkast vervang (blijft dichtte trap).
- 01-03-01 Schuifpui in achtergevel i.p.v. basise kozijn.
- 01-03-02 Pui met meerdere luiken/ruiten in achtergevel i.p.v. basise kozijn.
- 01-04-02 Dakpallet in voorgevel (breedte ca. 1800mm).
- 01-04-20 Dakvenster (br.xh. ca. 1140x1180mm).
- 01-04-20 Dakvenster (br.xh. ca. 780x1180mm).
- 01-04-30 Dakvenster (br.xh. ca. 550x780mm).

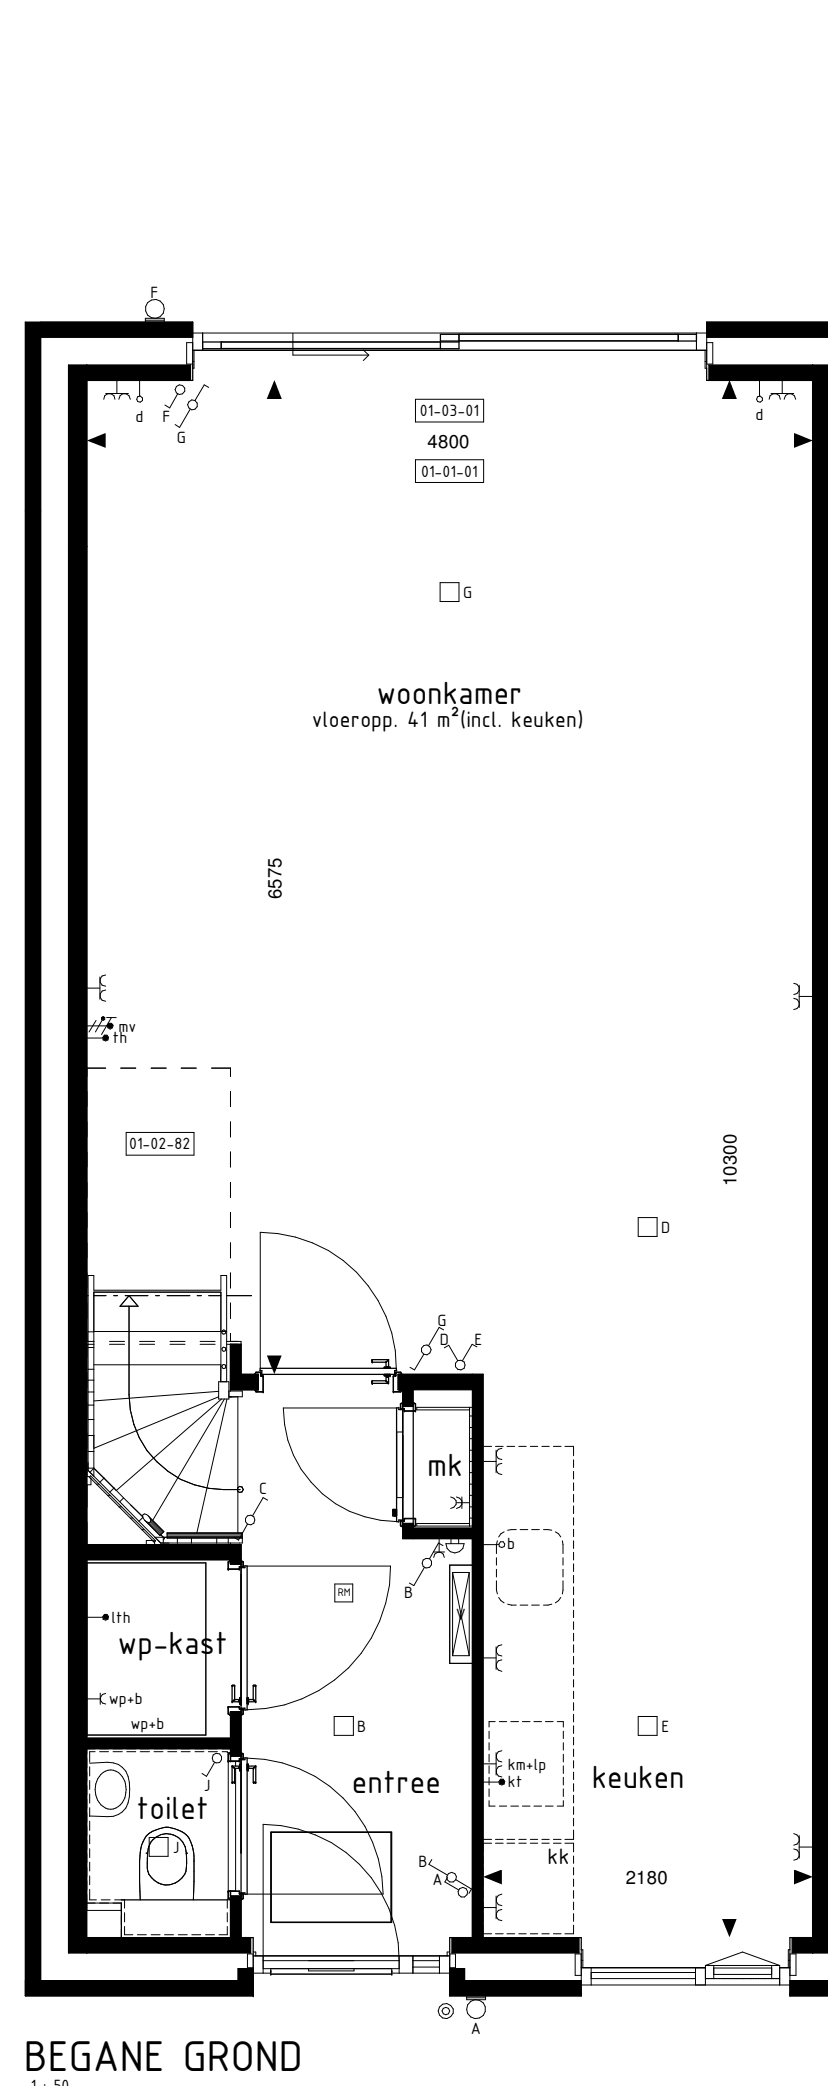

- | | |
|--|---|
| | schakelaar enkel |
| | schakelaar dubbel |
| | wisselschakelaar |
| | regeling mech. ventilatie |
| | plafondlichtpunt |
| | plafondlichtpunt opbouw |
| | wandlichtpunt |
| | rookmelder |
| | rookmelder opbouw |
| | geaard wandcontactdoos enkel |
| | geaard wandcontactdoos dubbel opbouw |
| | geaard wandcontactdoos dubbel volledig inbouw |
| | schel |
| | deurbel |
| | aansluitpunt data/telefoon/televisie (loos) |
| | aansluitpunt kooktoestel (loos) |
| | aansluitpunt kooktoestel |
| | aansluitpunt boiler (loos) |
| | aansluitpunt thermostaat |
| | aansluitpunt thermostaat cv |
| | aansluitpunt elektrische radiator |
| | aansluitpunt omvormer t.b.v. zonnepanelen |
| | aansluitpunt warmepomp |
| | aansluitpunt wasmachine |
| | aansluitpunt wasdroger |
| | aansluitpunt gebalanceerde ventilatie-eenheid |
| | aansluitpunt keukenmeubel + lichtpunt |
| | radiator |
| | vloerverdeler cv installatie |
| | opstelplaats wasmachine |
| | opstelplaats wasdroger |
| | opstelplaats koelkast |
| | opstelplaats gebalanceerde ventilatie-eenheid |
| | opstelplaats warmepomp + boilervat |
| | opstelplaats warmepomp |
| | opstelplaats boilervat |
| | positie optioneel extra boilervat |
| | opstelplaats omvormer t.b.v. zonnepanelen |
| | zonnepanelen (positie indicatief) |
| | buitenkraan met schroefput |
| | buitenkraan |
| | schroefput |
- De voor uw woning van toepassing zijnde symbolen zijn opgenomen in de plattegronden.

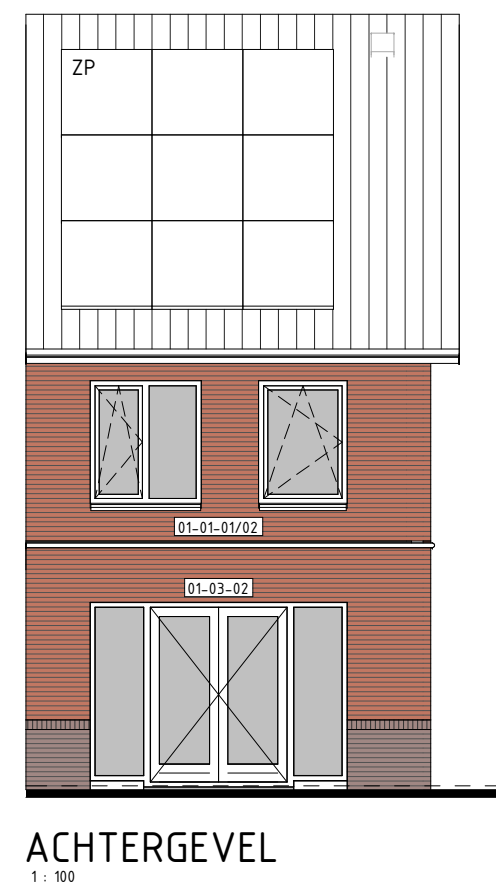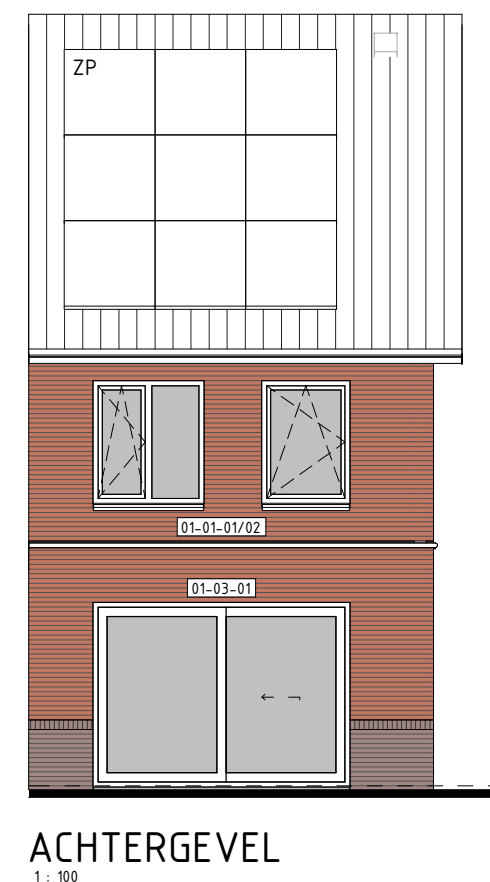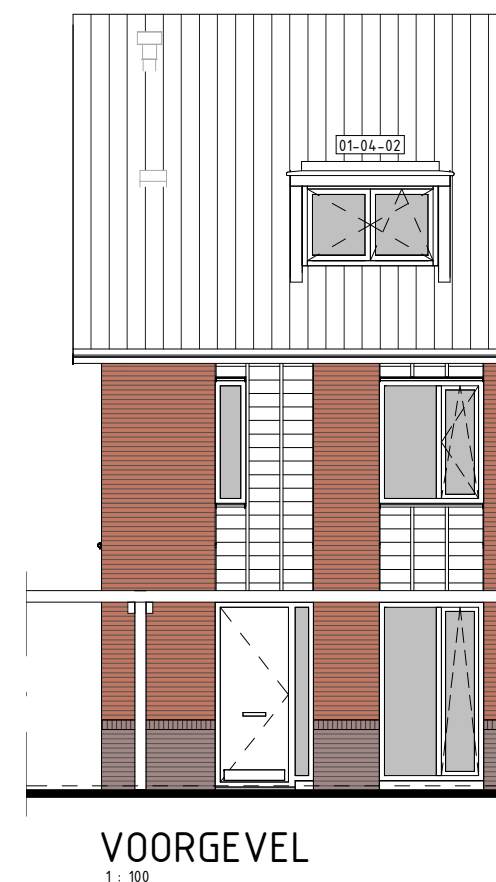

Opties: gevelaanzichten en plattegronden

Woningtype:
F1 en G1



Project : COUDEWATER, ZANDBERGEN, 28 KOOPWONINGEN

Bouwnummers : 38 t/m 41, 44, 45, 50, 51 en 54 t/m 56

Schaal : zie tekening

Datum : 24 oktober 2023

Tekeningnummer : VK-263



**W Van Wanrooij
Bouwbedrijf**

Van Wanrooij Bouwbedrijf B.V.
5223 MD 'S-HERTOGENBOSCH
T. 073-5340400
W. www.vanwanrooij.nl