



TUINGEVEL
bwnr get.:1 en 2
bwnr gesp.:7

RECHTER ZIJGEVEL
bwnr get.:1 en 2
bwnr gesp.:7

ACHTERGEVEL
bwnr get.:1 en 2
bwnr gesp.:7

LINKER ZIJGEVEL
bwnr get.:1 en 2
bwnr gesp.:7




LINKER ZIJGEVEL
bwnr get.:13,8


TUINGEVEL
bwnr get.:13,8 bwnr get.:14,9

ACHTERGEVEL
bwnr get.:14,9 bwnr get.:13,8

RECHTER ZIJGEVEL
bwnr get.:14,9

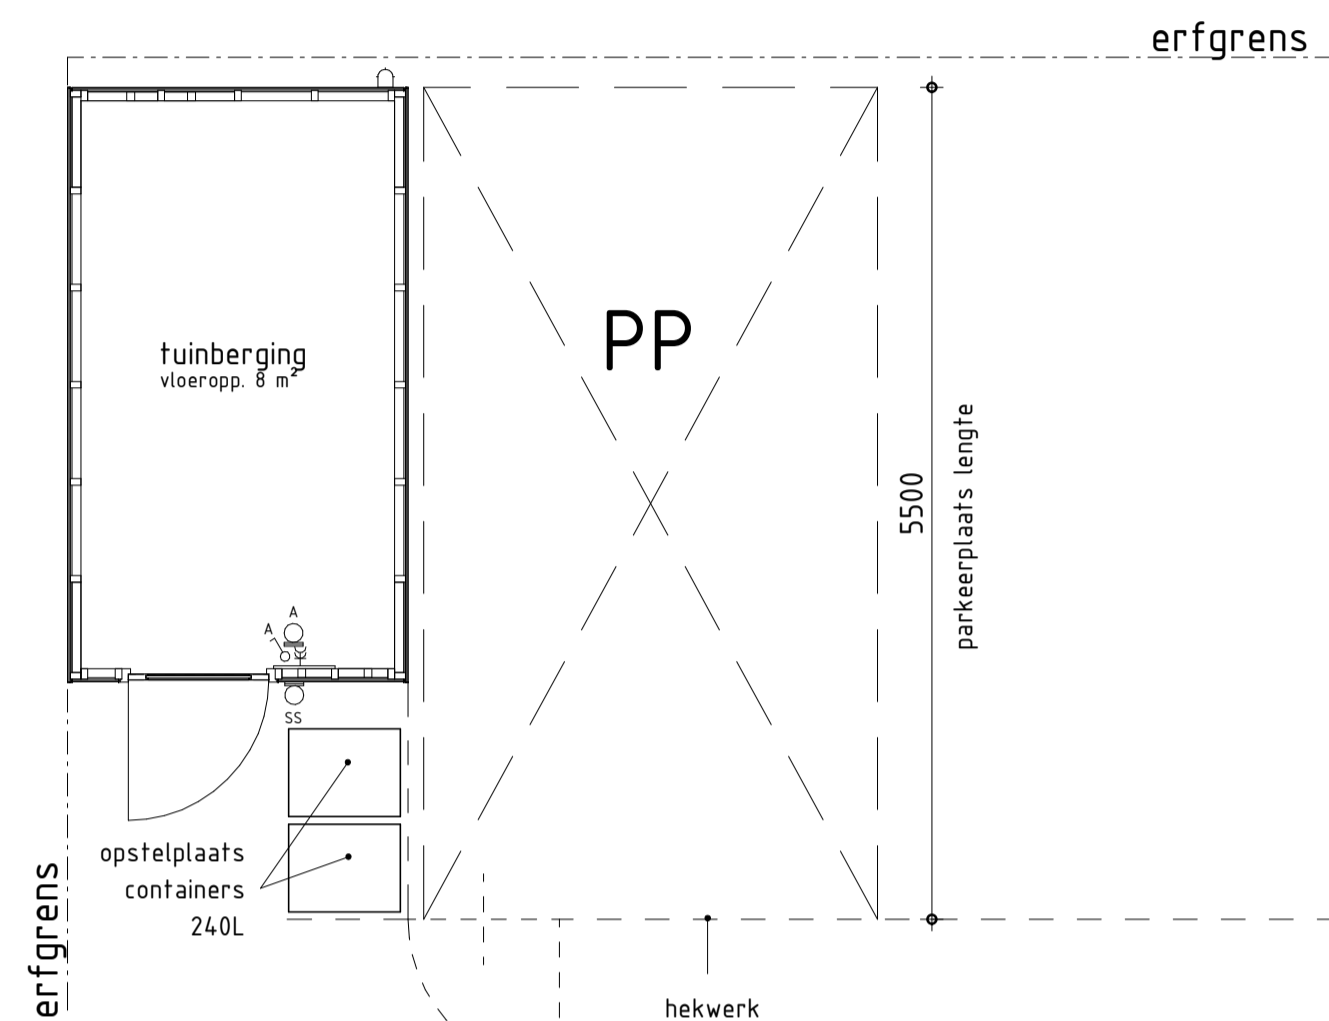

PLATTEGROND
1:50
bwnr get.:1 en 2
bwnr gesp.:7

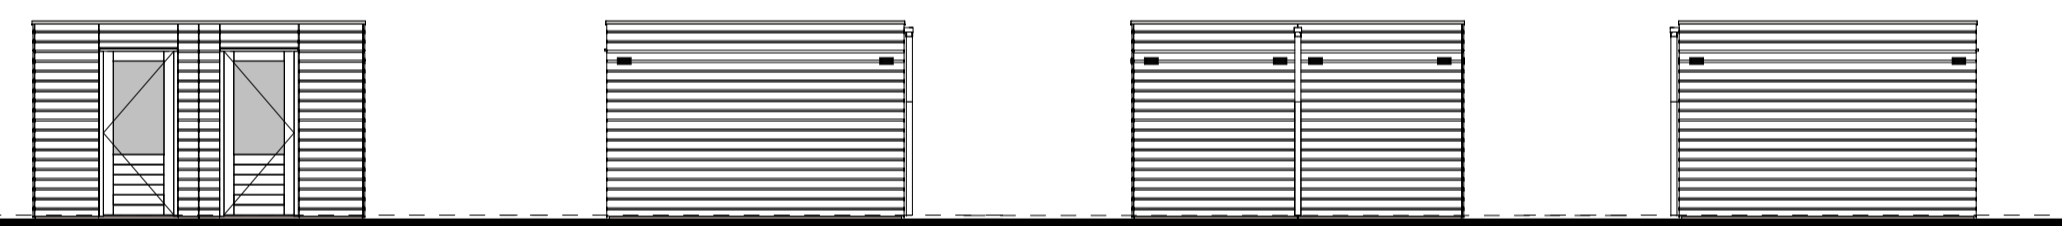

bwnr get.:3, 5
TUINGEVEL


bwnr get.:4, 6

bwnr get.:4, 6
RECHTER ZIJGEVEL

bwnr get.:4, 6
ACHTERGEVEL


bwnr get.:3, 5

bwnr get.:3, 5
LINKER ZIJGEVEL

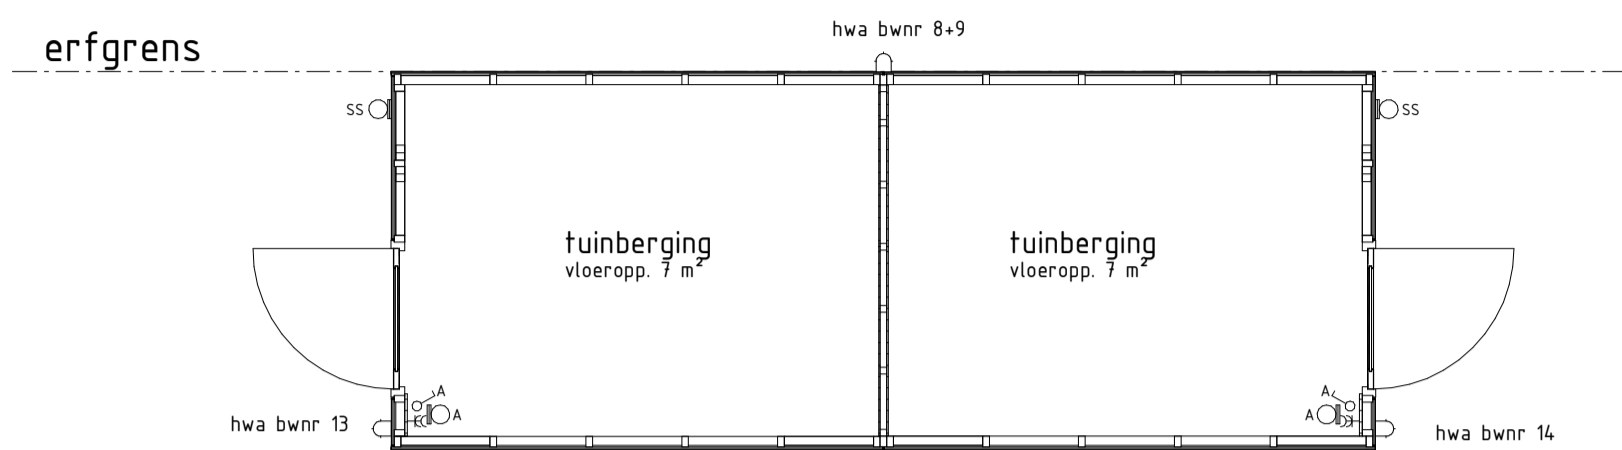

PLATTEGROND
1:50
bwnr get.:13,8

bwnr get.:14,9

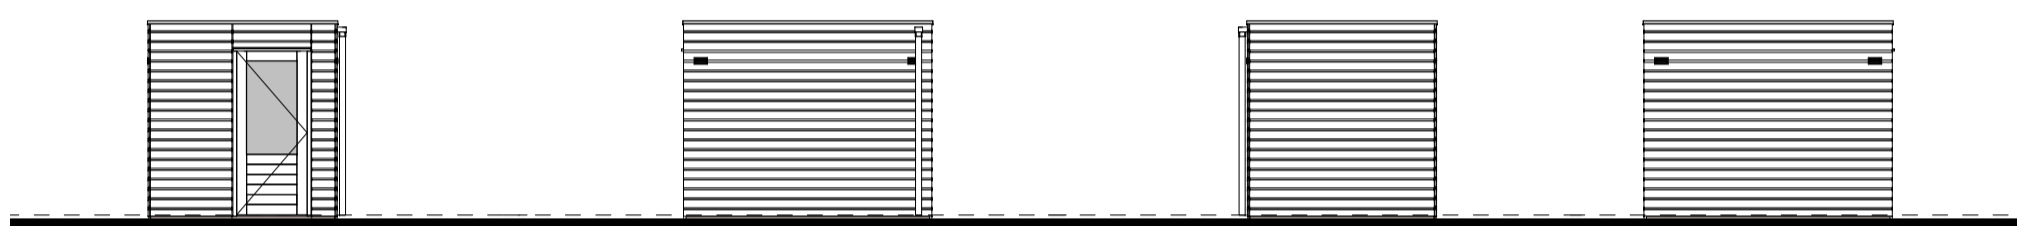


TUINGEVEL
bwnr get.:10
bwnr gesp.:12

RECHTER ZIJGEVEL
bwnr get.:10
bwnr gesp.:12


ACHTERGEVEL
bwnr get.:10
bwnr gesp.:12

LINKER ZIJGEVEL
bwnr get.:10
bwnr gesp.:12

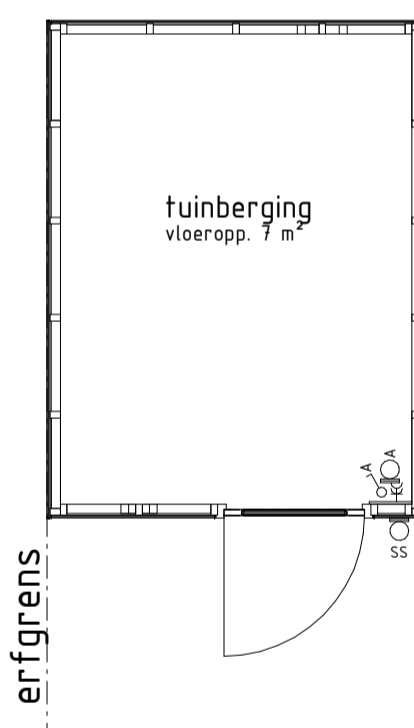

bwnr get.:10
bwnr gesp.:12

PLATTEGROND
1:50

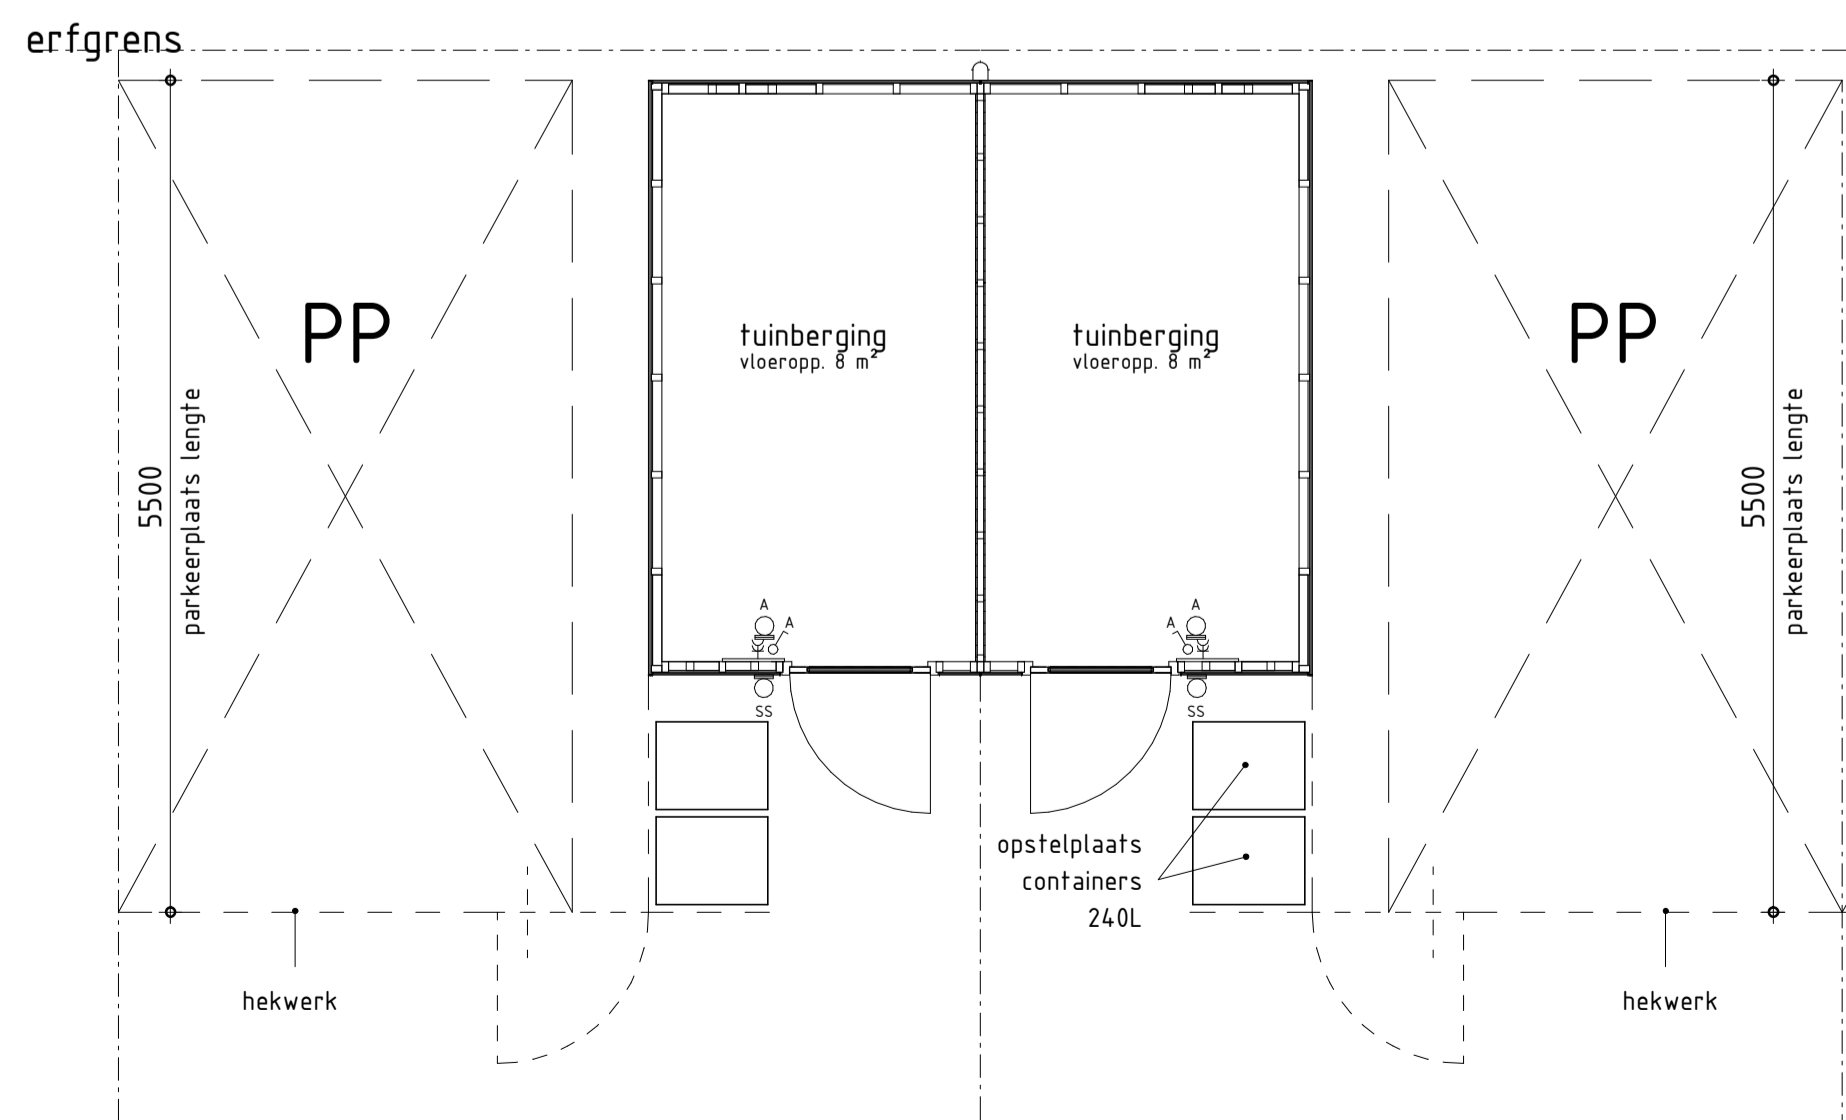

PLATTEGROND
1:50

bwnr get.:3, 5

bwnr get.:4, 6

RENVOOI ALGEMEEN

Hwa's tuinberging grenzend aan achterpad voorzien van LORO-X stalen onderreind tot 1500+ peil.

ELEKTRA RENVOOI

- ⊗ schakelaar enkel
- ⊙ wandlichtpunt
- ⊗ss buiten armatuur met schemerschakelaar
- ⚡ geaard wandcontactdoos dubbel opbouw

Tuinbergingen

EINDHOVENSEDIJK

Project : OIRSCHOT, 14 KOOPWONINGEN

Bouwnummers : 01 t/m 10 en 12 t/m 14

Schaal : zie tekening

Datum : 01-04-2022

Tekeningnummer : VK-08

