


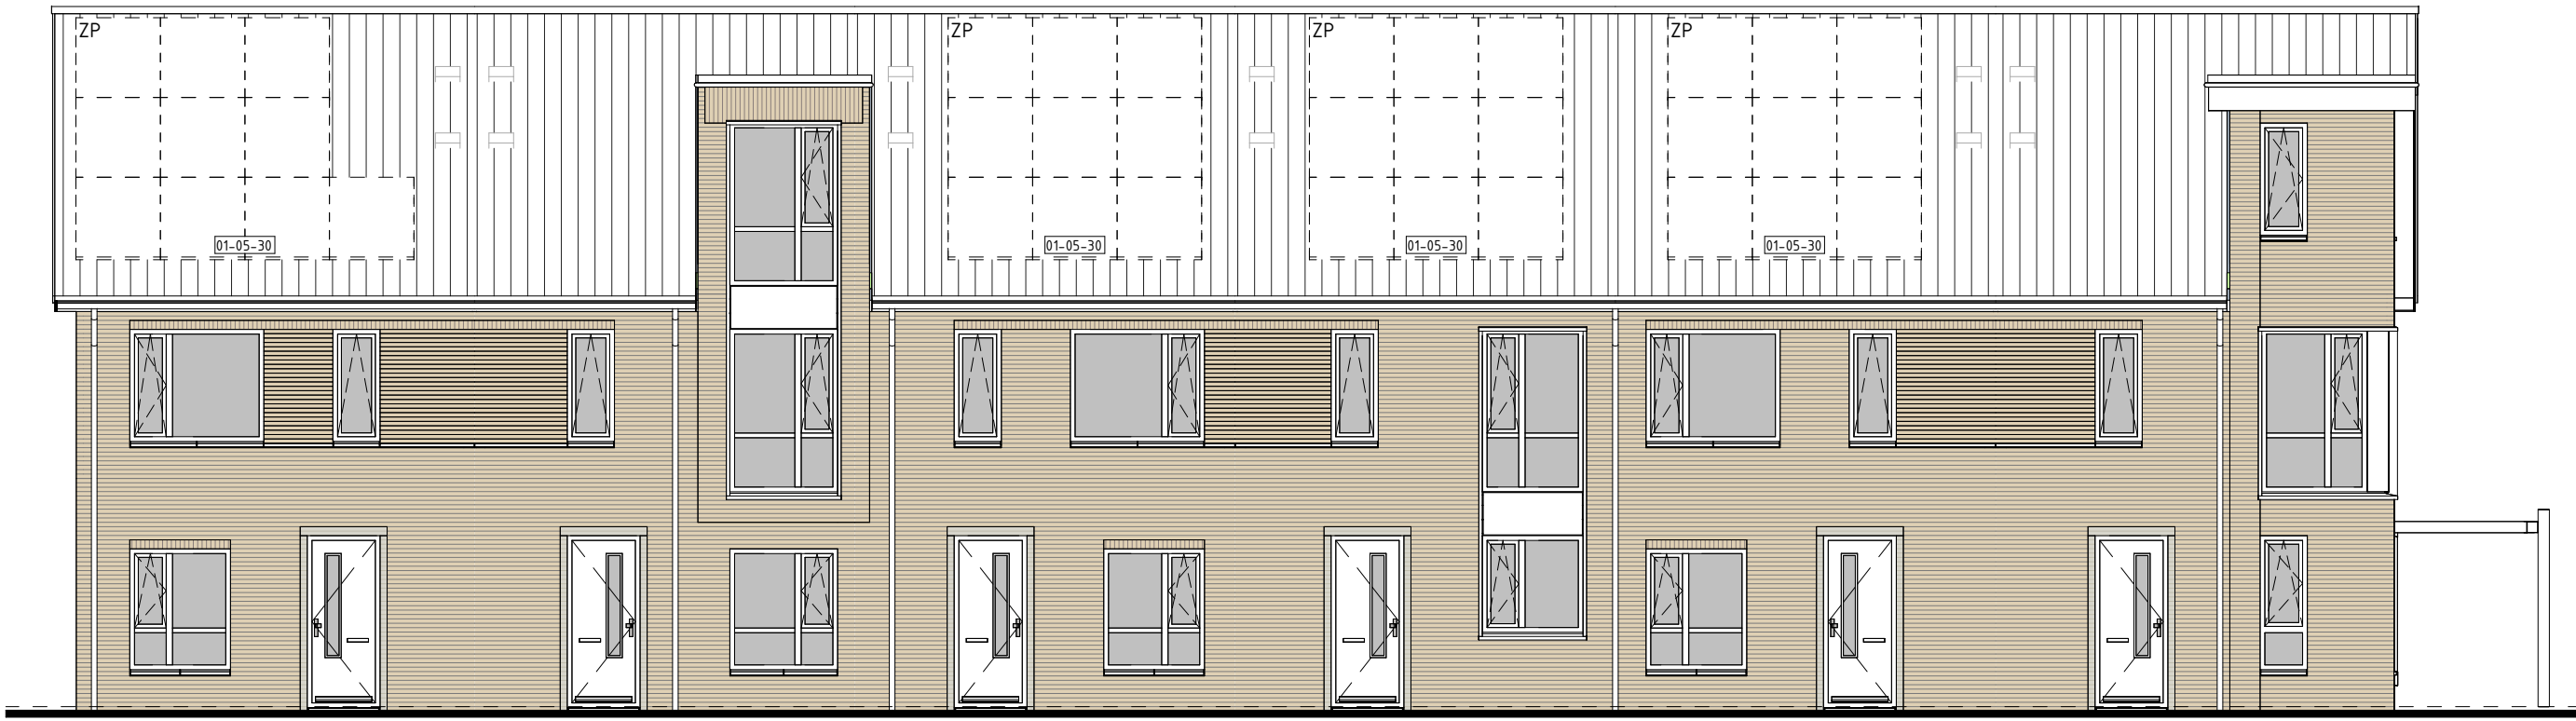

type A1sp
bwnr get.:98
VOORGEVEL
1 : 100

type B1
bwnr get.:99

type C2
bwnr get.:100


type C1
bwnr get.:101

type C2sp
bwnr get.:102


type D1
bwnr get.:103




type D1
bwnr get.:103
RECHTERGEVEL
1 : 100

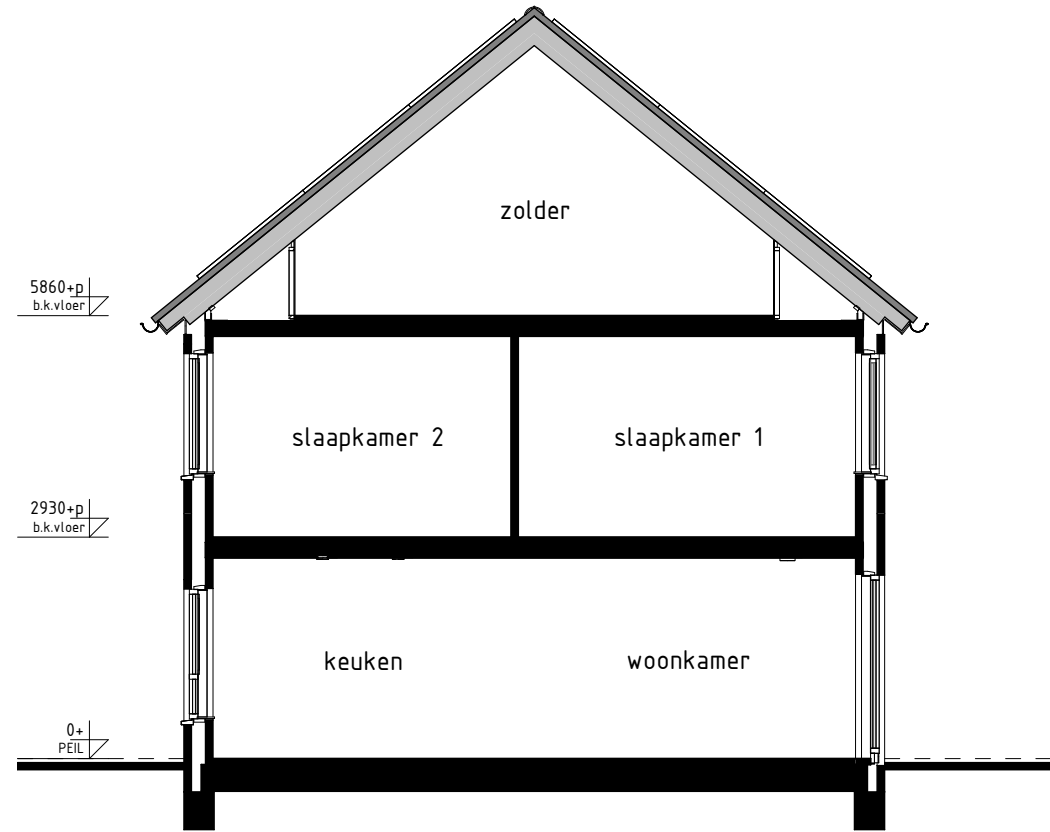

type A1sp, C1, C2, C2sp
bwnr get.:100, 102
bwnr gesp.:98, 102
DOORSNEDE A1sp-A1sp
1 : 100

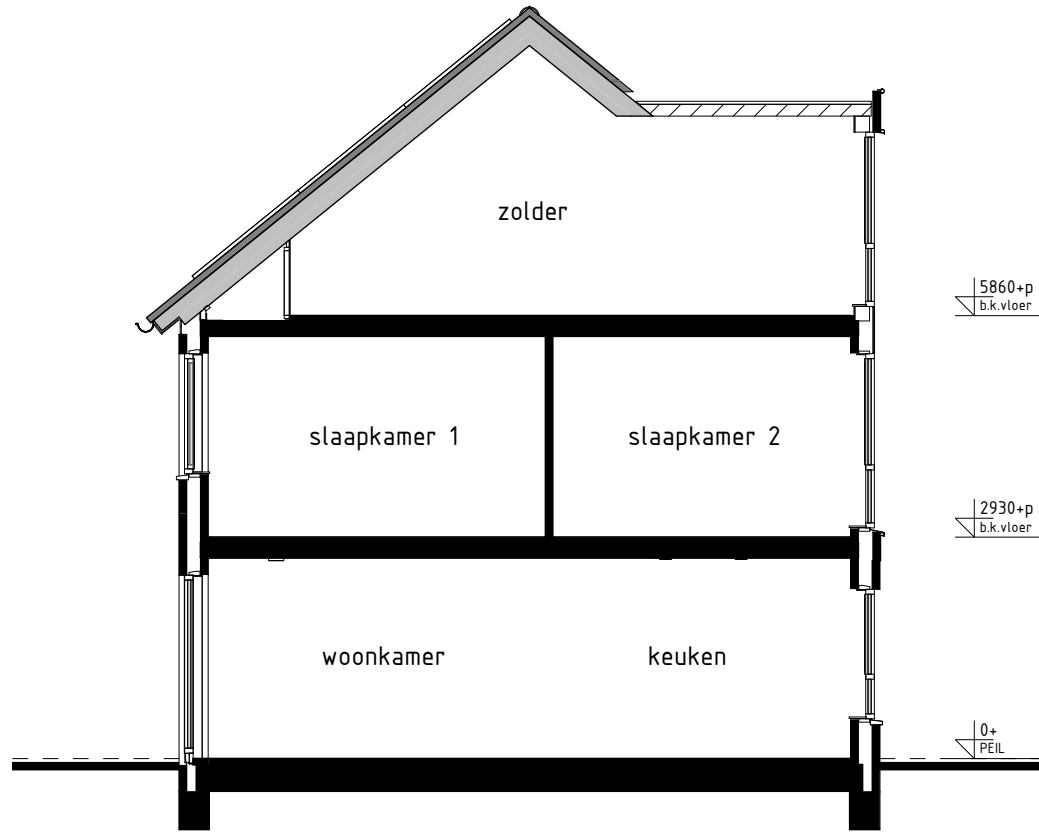

type B1
bwnr get.:99
DOORSNEDE B1-B1
1 : 100

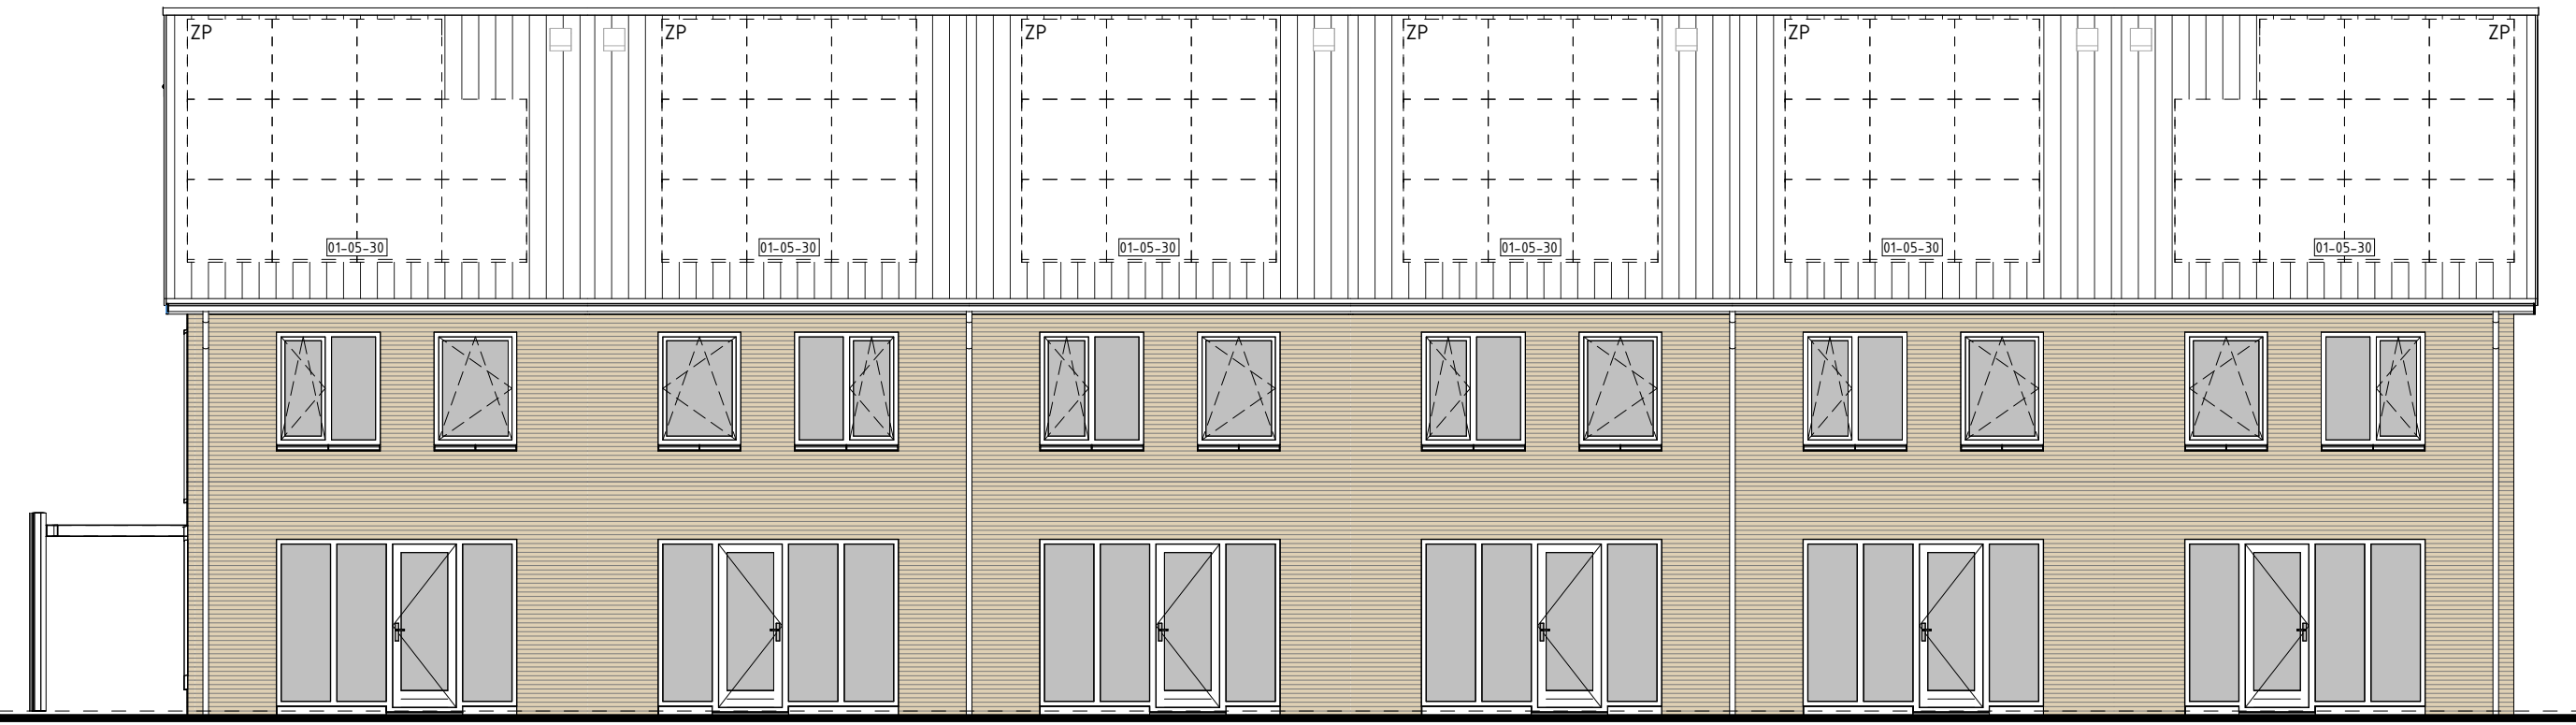

type D1
bwnr get.:103
ACHTERGEVEL
1 : 100


type C2sp
bwnr get.:102

type C1
bwnr get.:101


type C2
bwnr get.:100

type B1
bwnr get.:99


type A1sp
bwnr get.:98

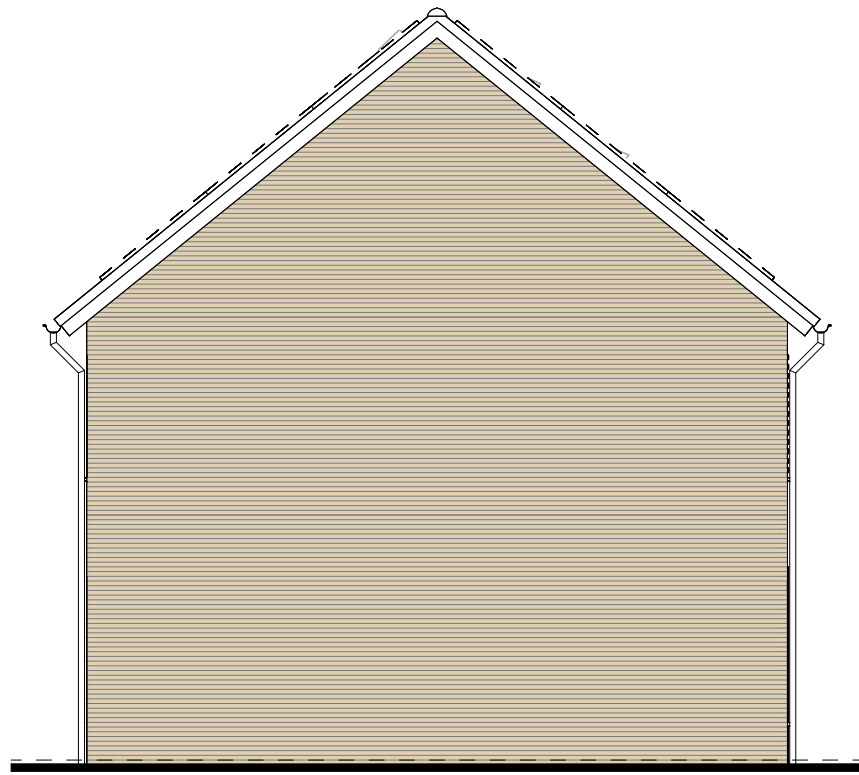


type A1sp
bwnr get.:98
LINKERGEVEL
1 : 100

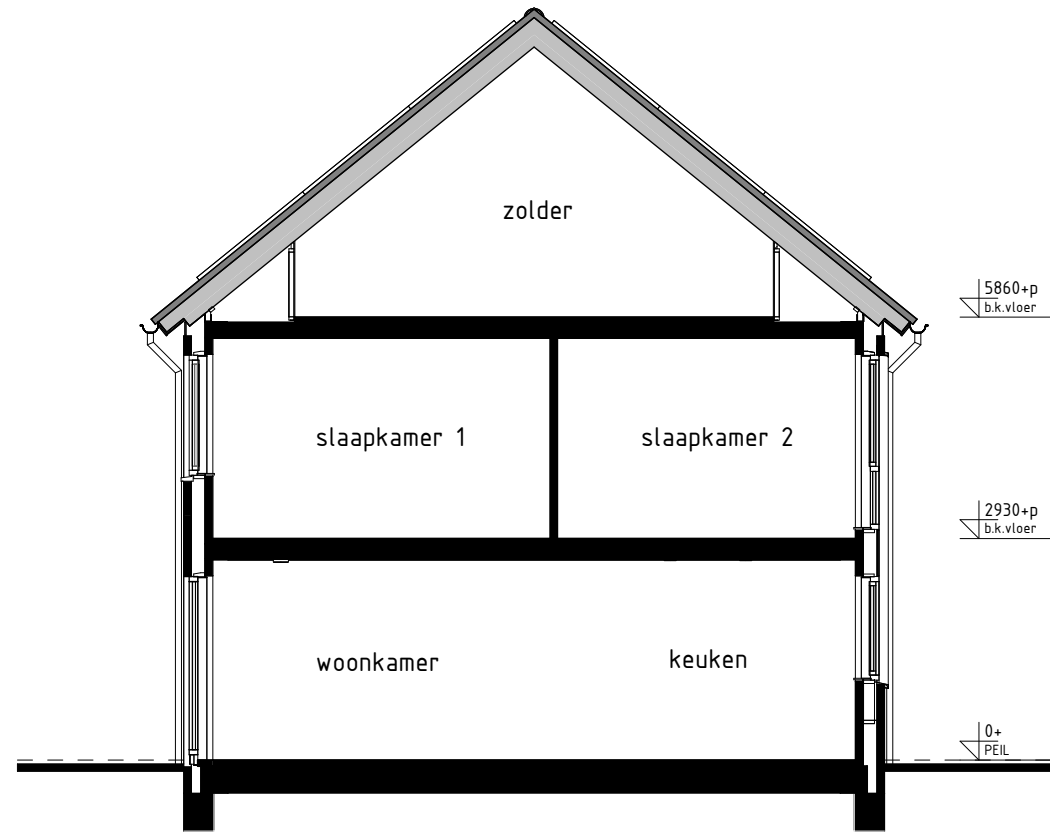

type C1
bwnr get.:101
DOORSNEDE C1-C1
1 : 100

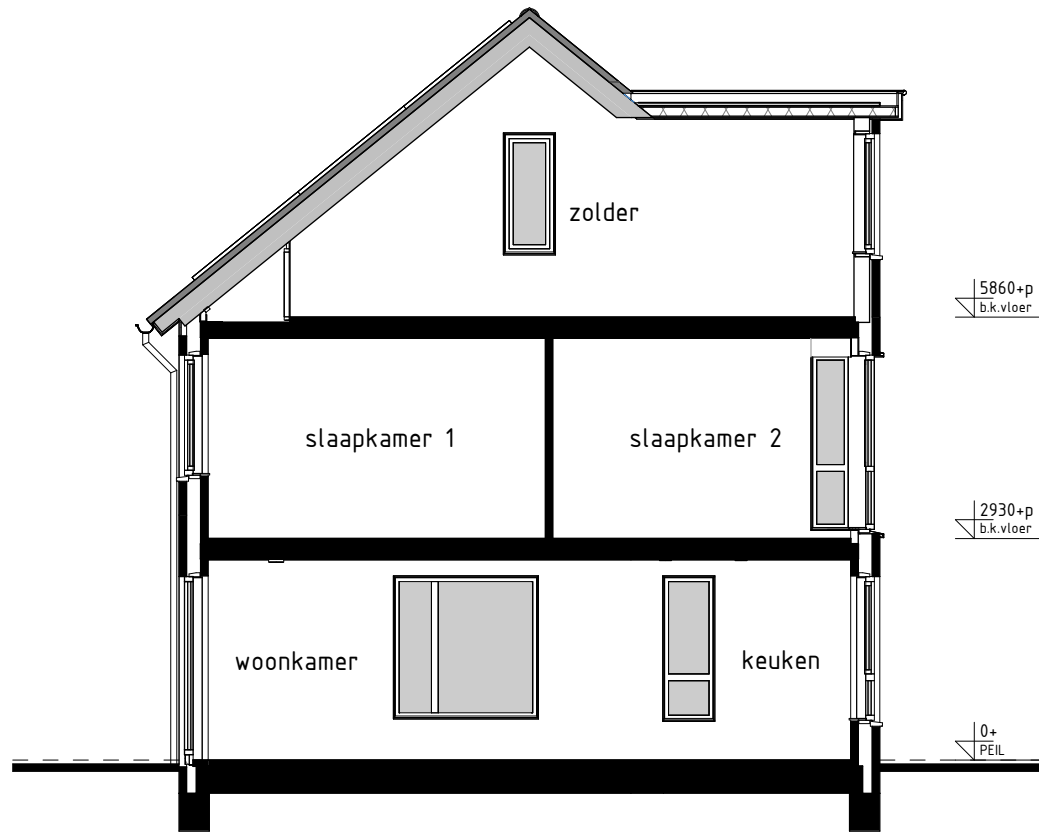

type D1
bwnr get.:103
DOORSNEDE D1-D1
1 : 100

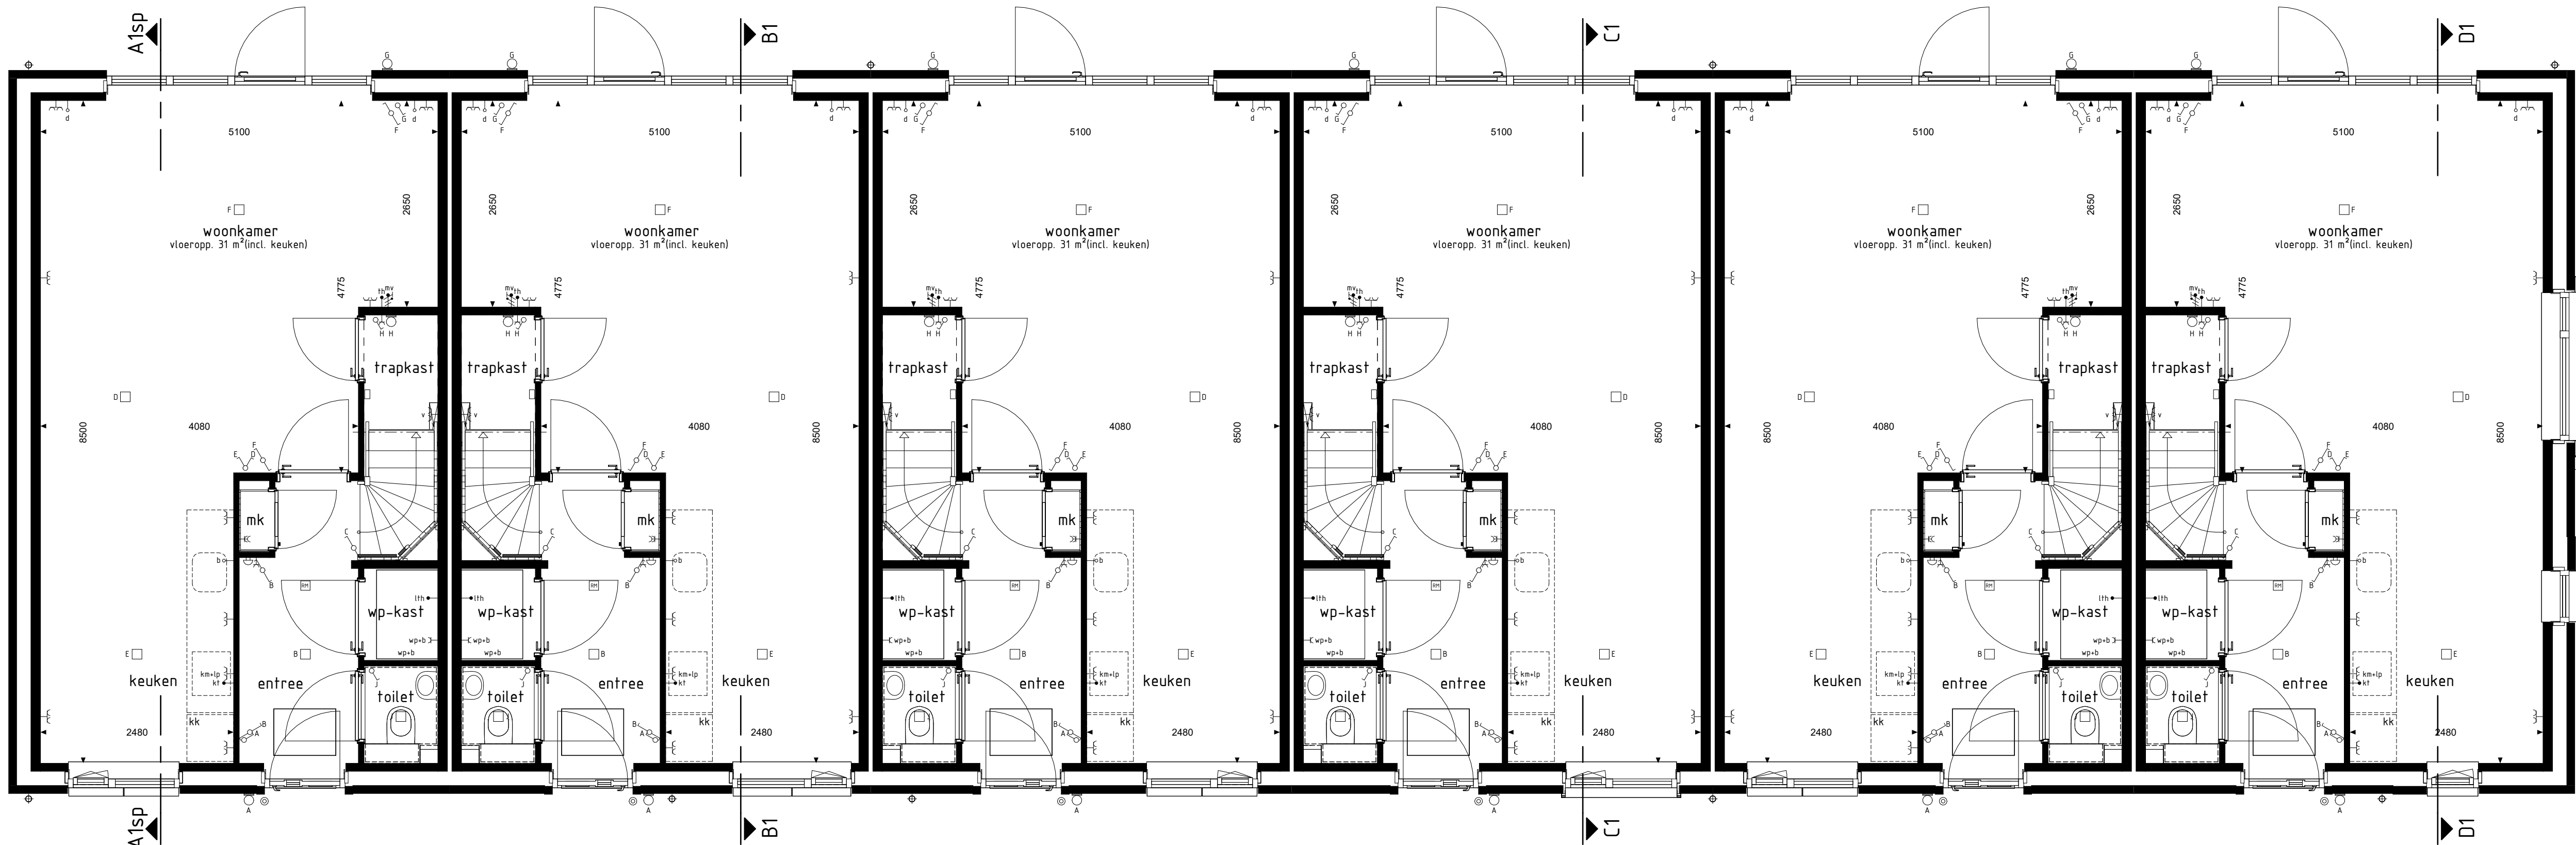

type A1sp
bwnr get.:98
BEGANE GROND
1 : 100

type B1
bwnr get.:99

type C2
bwnr get.:100

type C1
bwnr get.:101

type C2sp
bwnr get.:102

type D1
bwnr get.:103

RENVOOI OPTIES

01-05-30 Optie zonnepanelen

BOUWKUNDIG RENVOOI

- schakelaar enkel
 - schakelaar dubbel
 - wisselschakelaar
 - regeling mech. ventilatie
 - plafondlichtpunt
 - plafondlichtpunt opbouw
 - wandlichtpunt
 - rookmelder
 - rookmelder opbouw
 - geaard wandcontactdoos enkel
 - geaard wandcontactdoos dubbel opbouw
 - geaard wandcontactdoos dubbel volledig ingbouw
 - schel
 - deurbel
 - aansluitpunt data/telefoon/televisie (loos)
 - aansluitpunt kooktoestel (loos)
 - aansluitpunt kooktoestel
 - aansluitpunt boiler (loos)
 - aansluitpunt thermostaat
 - aansluitpunt thermostaat cv
 - aansluitpunt elektrische radiator
 - aansluitpunt omvormer t.b.v. zonnepanelen
 - aansluitpunt warmtepomp
 - aansluitpunt wasmachine
 - aansluitpunt wasdroger
 - aansluitpunt gebalanceerde ventilatie-unit
 - aansluitpunt keukenmeubel + lichtpunt
 - aansluitpunt vloerverdeler
 - radiator
 - vloerverdeler cv installatie
 - opstelplaats wasmachine
 - opstelplaats wasdroger
 - opstelplaats koelkast
 - opstelplaats gebalanceerde ventilatie-unit
 - opstelplaats warmtepomp + boiler
 - opstelplaats warmtepomp
 - opstelplaats boiler
 - positie optioneel extra boiler
 - opstelplaats omvormer t.b.v. zonnepanelen
 - zonnepanelen (positie indicatief)
 - buitenkraan met schroobput
 - buitenkraan
 - schroobput
- De voor uw woning van toepassing zijnde symbolen zijn opgenomen in de plattegronden.

Gevelaanzichten, begane grond en
doorsnede

DE ELS II, FASE 4

Project : KAATSHEUVEL 41 KOOPWONINGEN

Bouwnummers : 98 t/m 103

Schaal : zie tekening

Datum : 24-01-2025

Tekeningnummer : VK4-11

