




type B2
bwnr get.:561
VOORGEVEL

type B3sp
bwnr get.:562

type B1sp
bwnr get.:563

type A1
bwnr get.:564

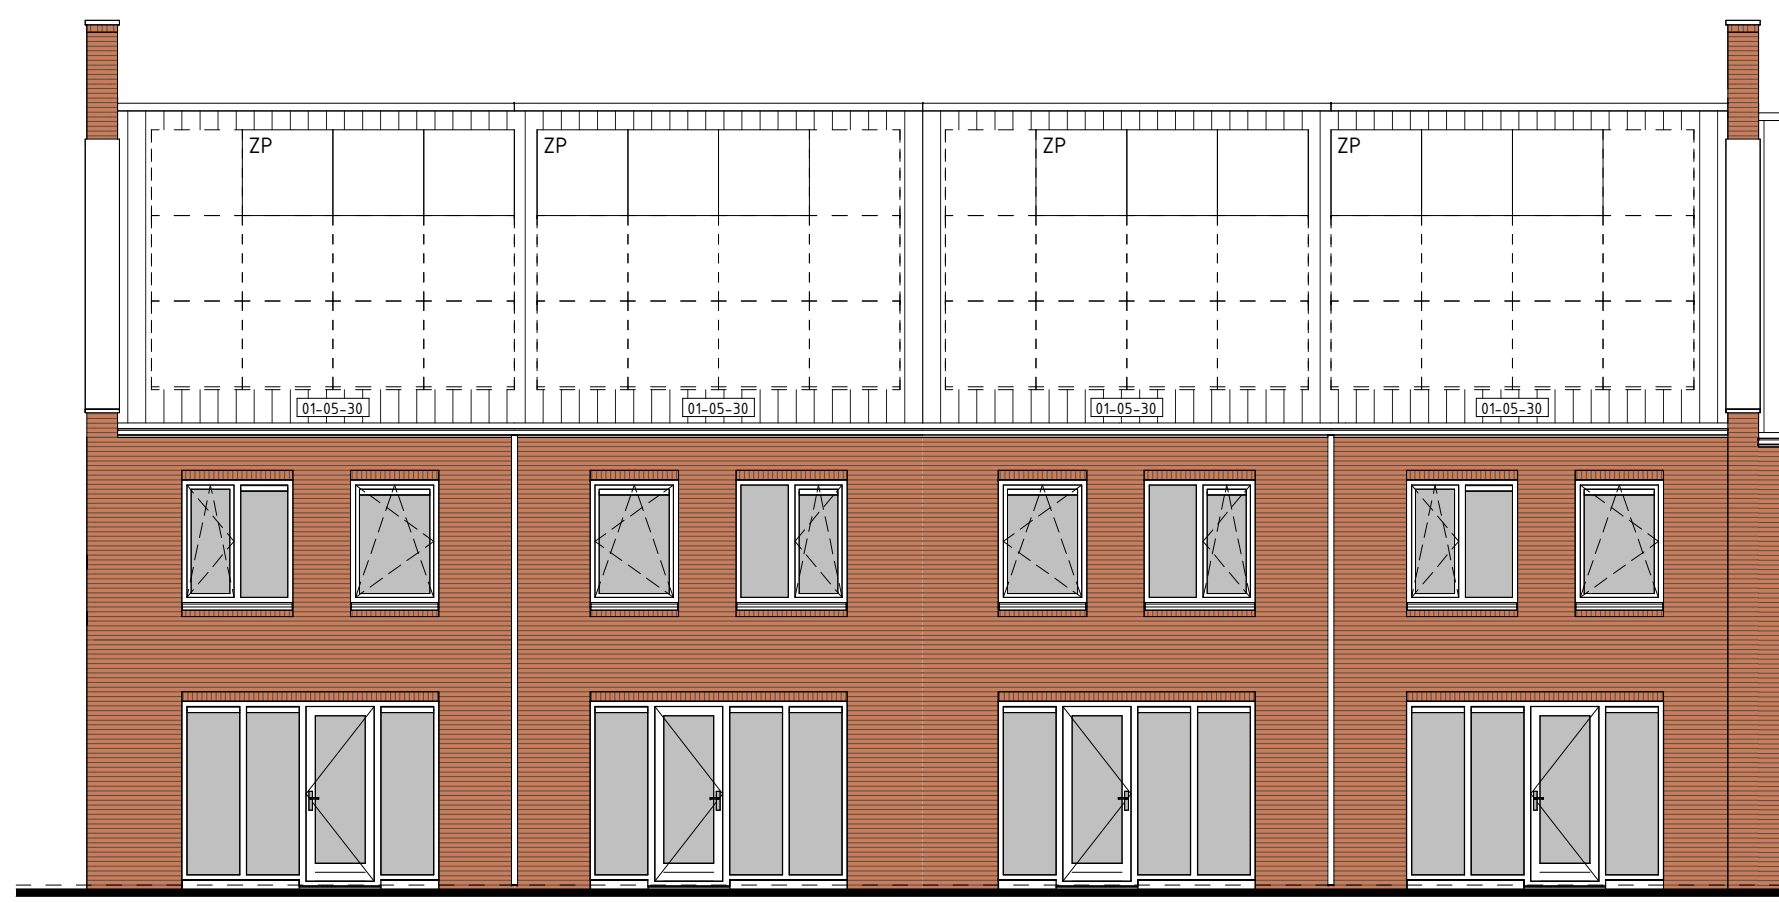


type A1
bwnr get.:564
ACHTERGEVEL


type B1sp
bwnr get.:563

type B3sp
bwnr get.:562


type B2
bwnr get.:561

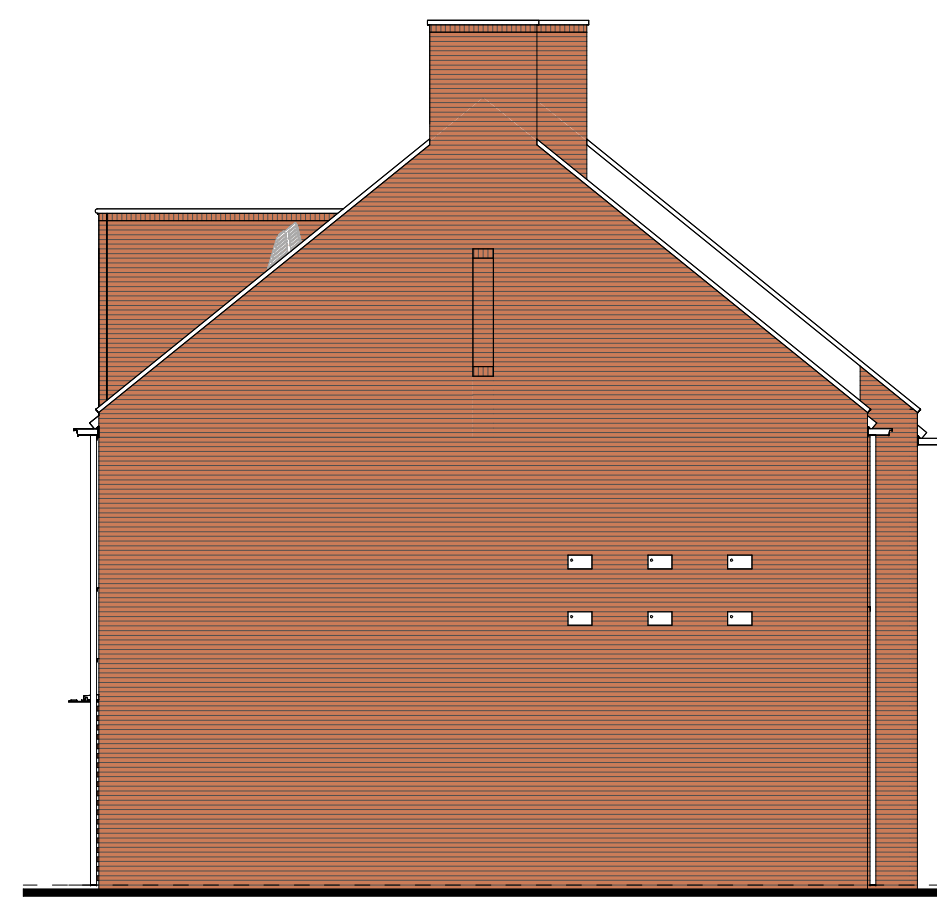


type A1
bwnr get.:564
RECHTERGEVEL

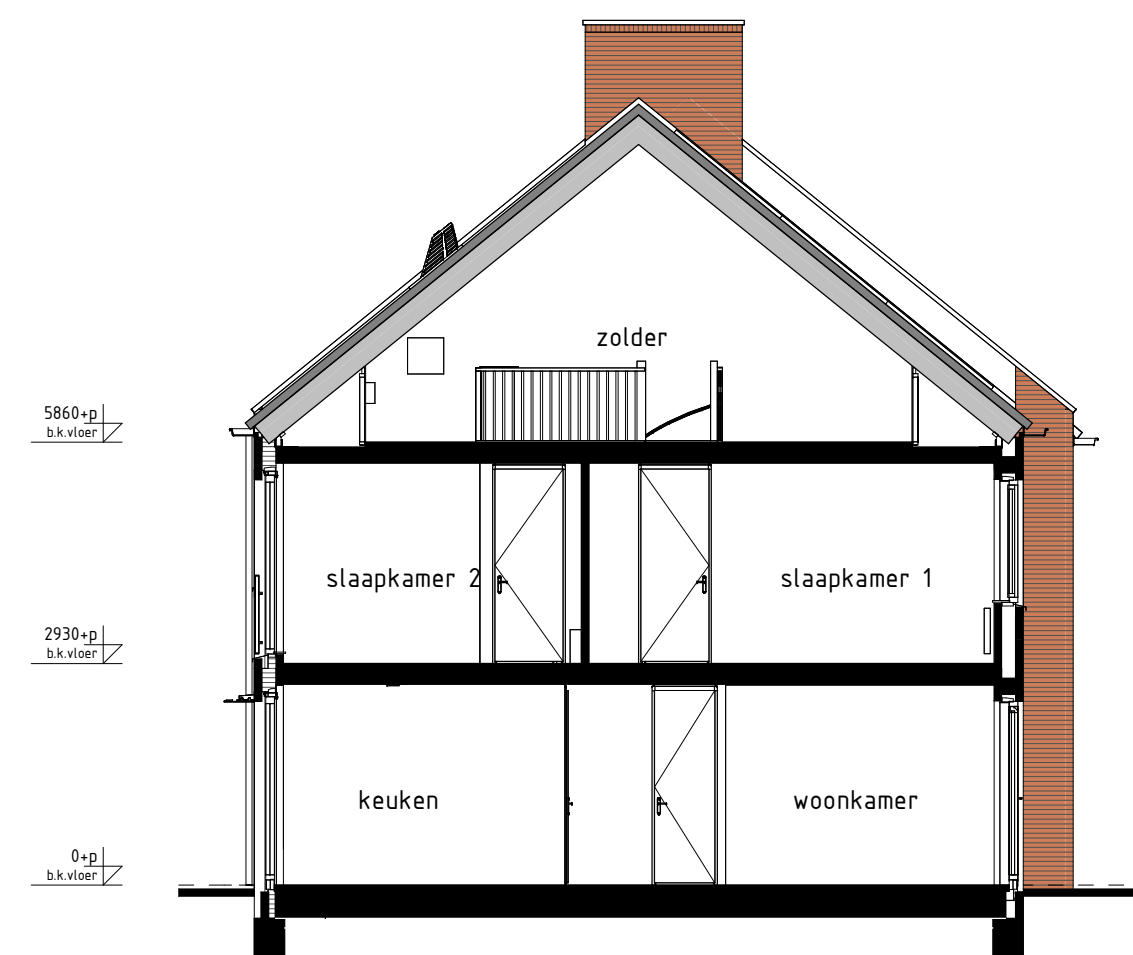

type A1, B1sp, B2
bwnr get.:561, 564
bwnr gesp.:563
DOORSNEDE B2-B2

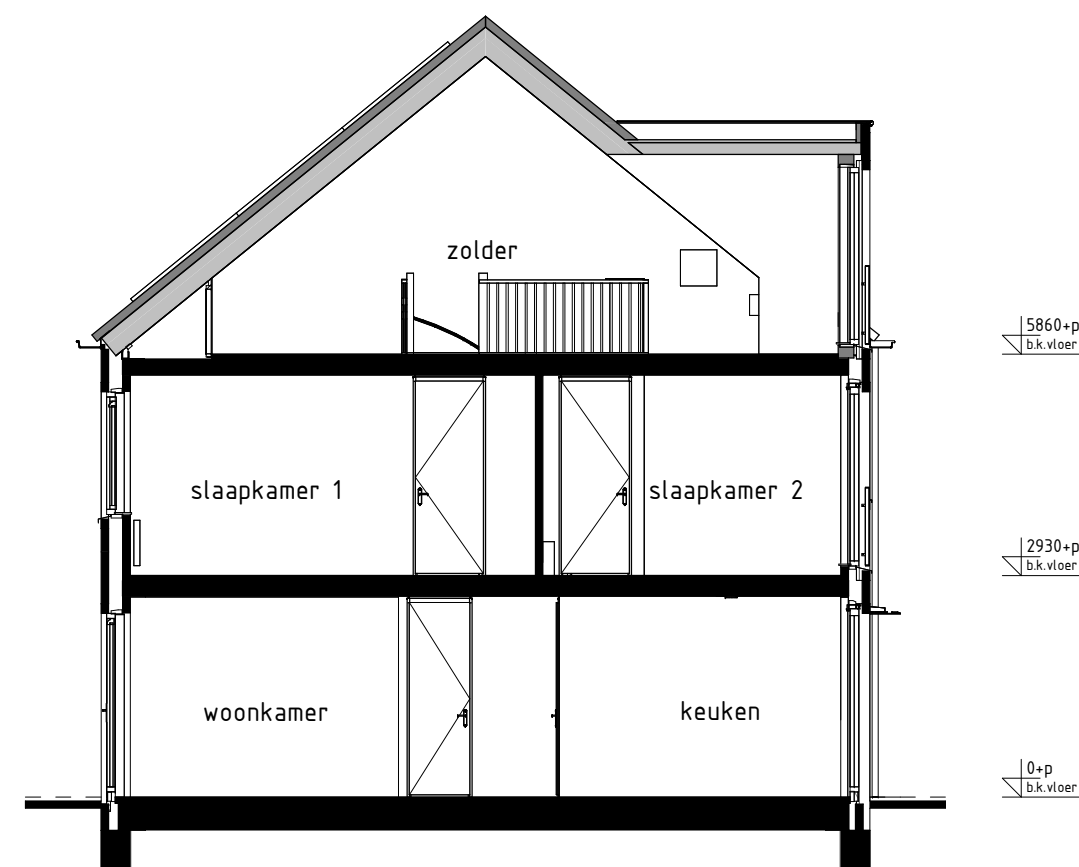

type B3sp
bwnr get.:562
DOORSNEDE B3sp-B3sp

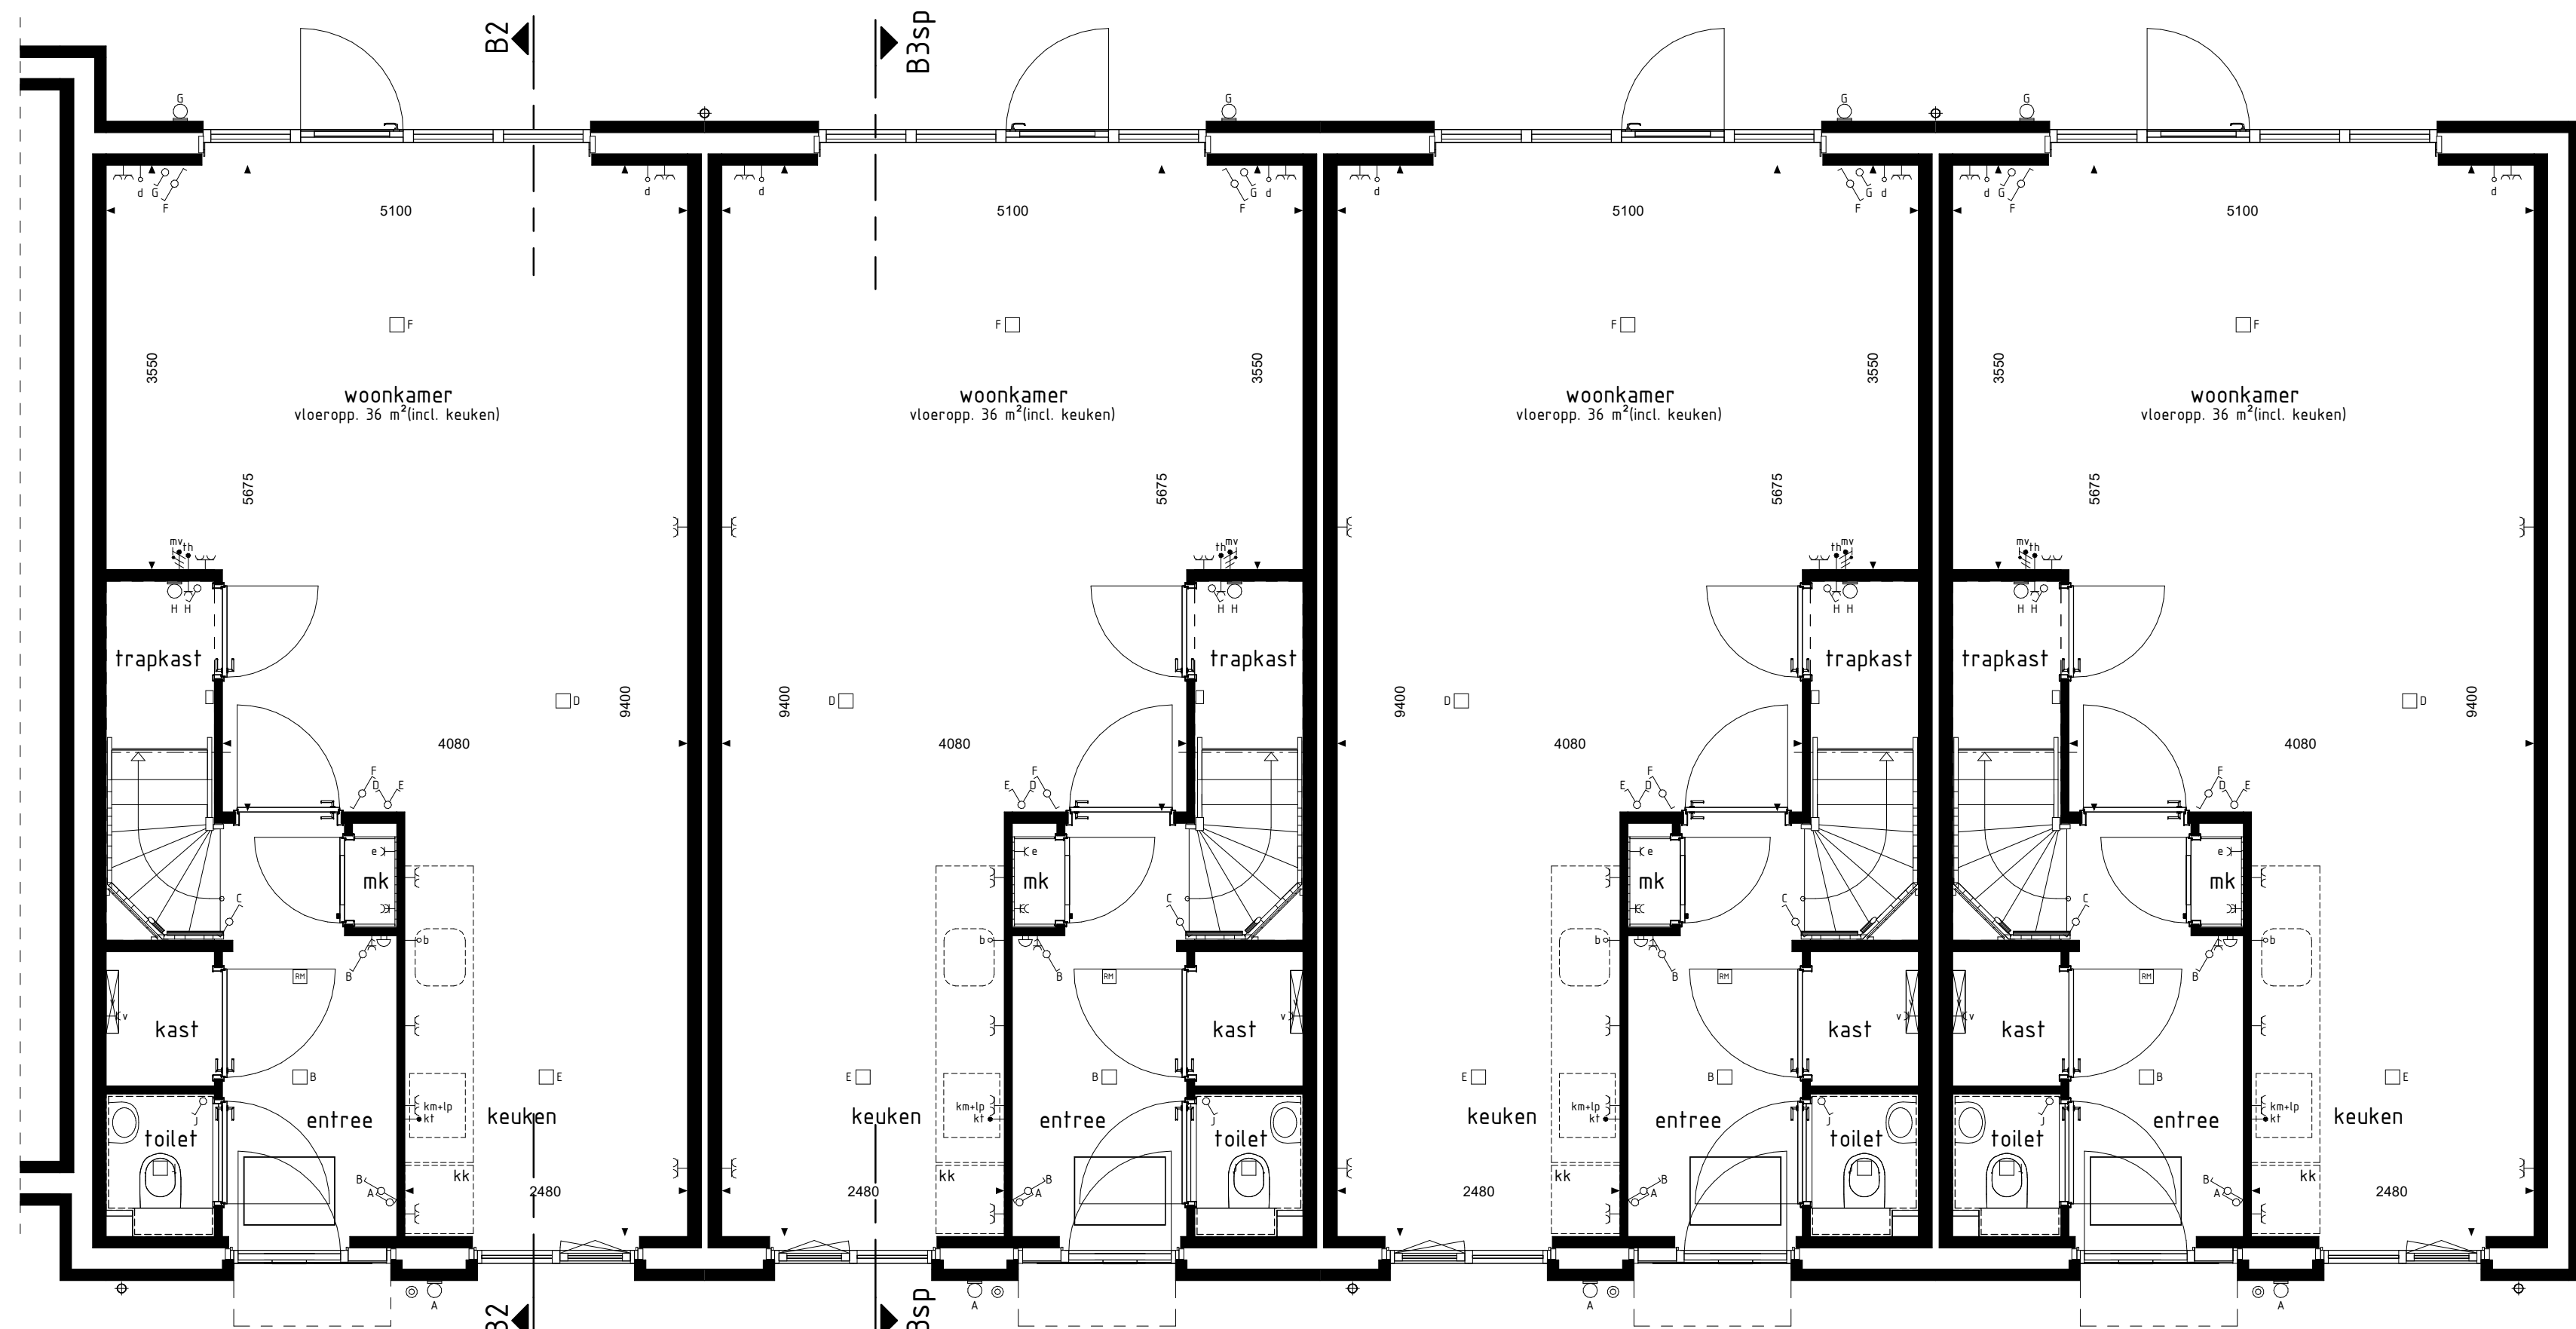

type B2
bwnr get.:561
BEGANE GROND

type B3sp
bwnr get.:562

type B1sp
bwnr get.:563

type A1
bwnr get.:564




type B2
bwnr get.:561
1e VERDIEPING

type B3sp
bwnr get.:562

type B1sp
bwnr get.:563

type A1
bwnr get.:564

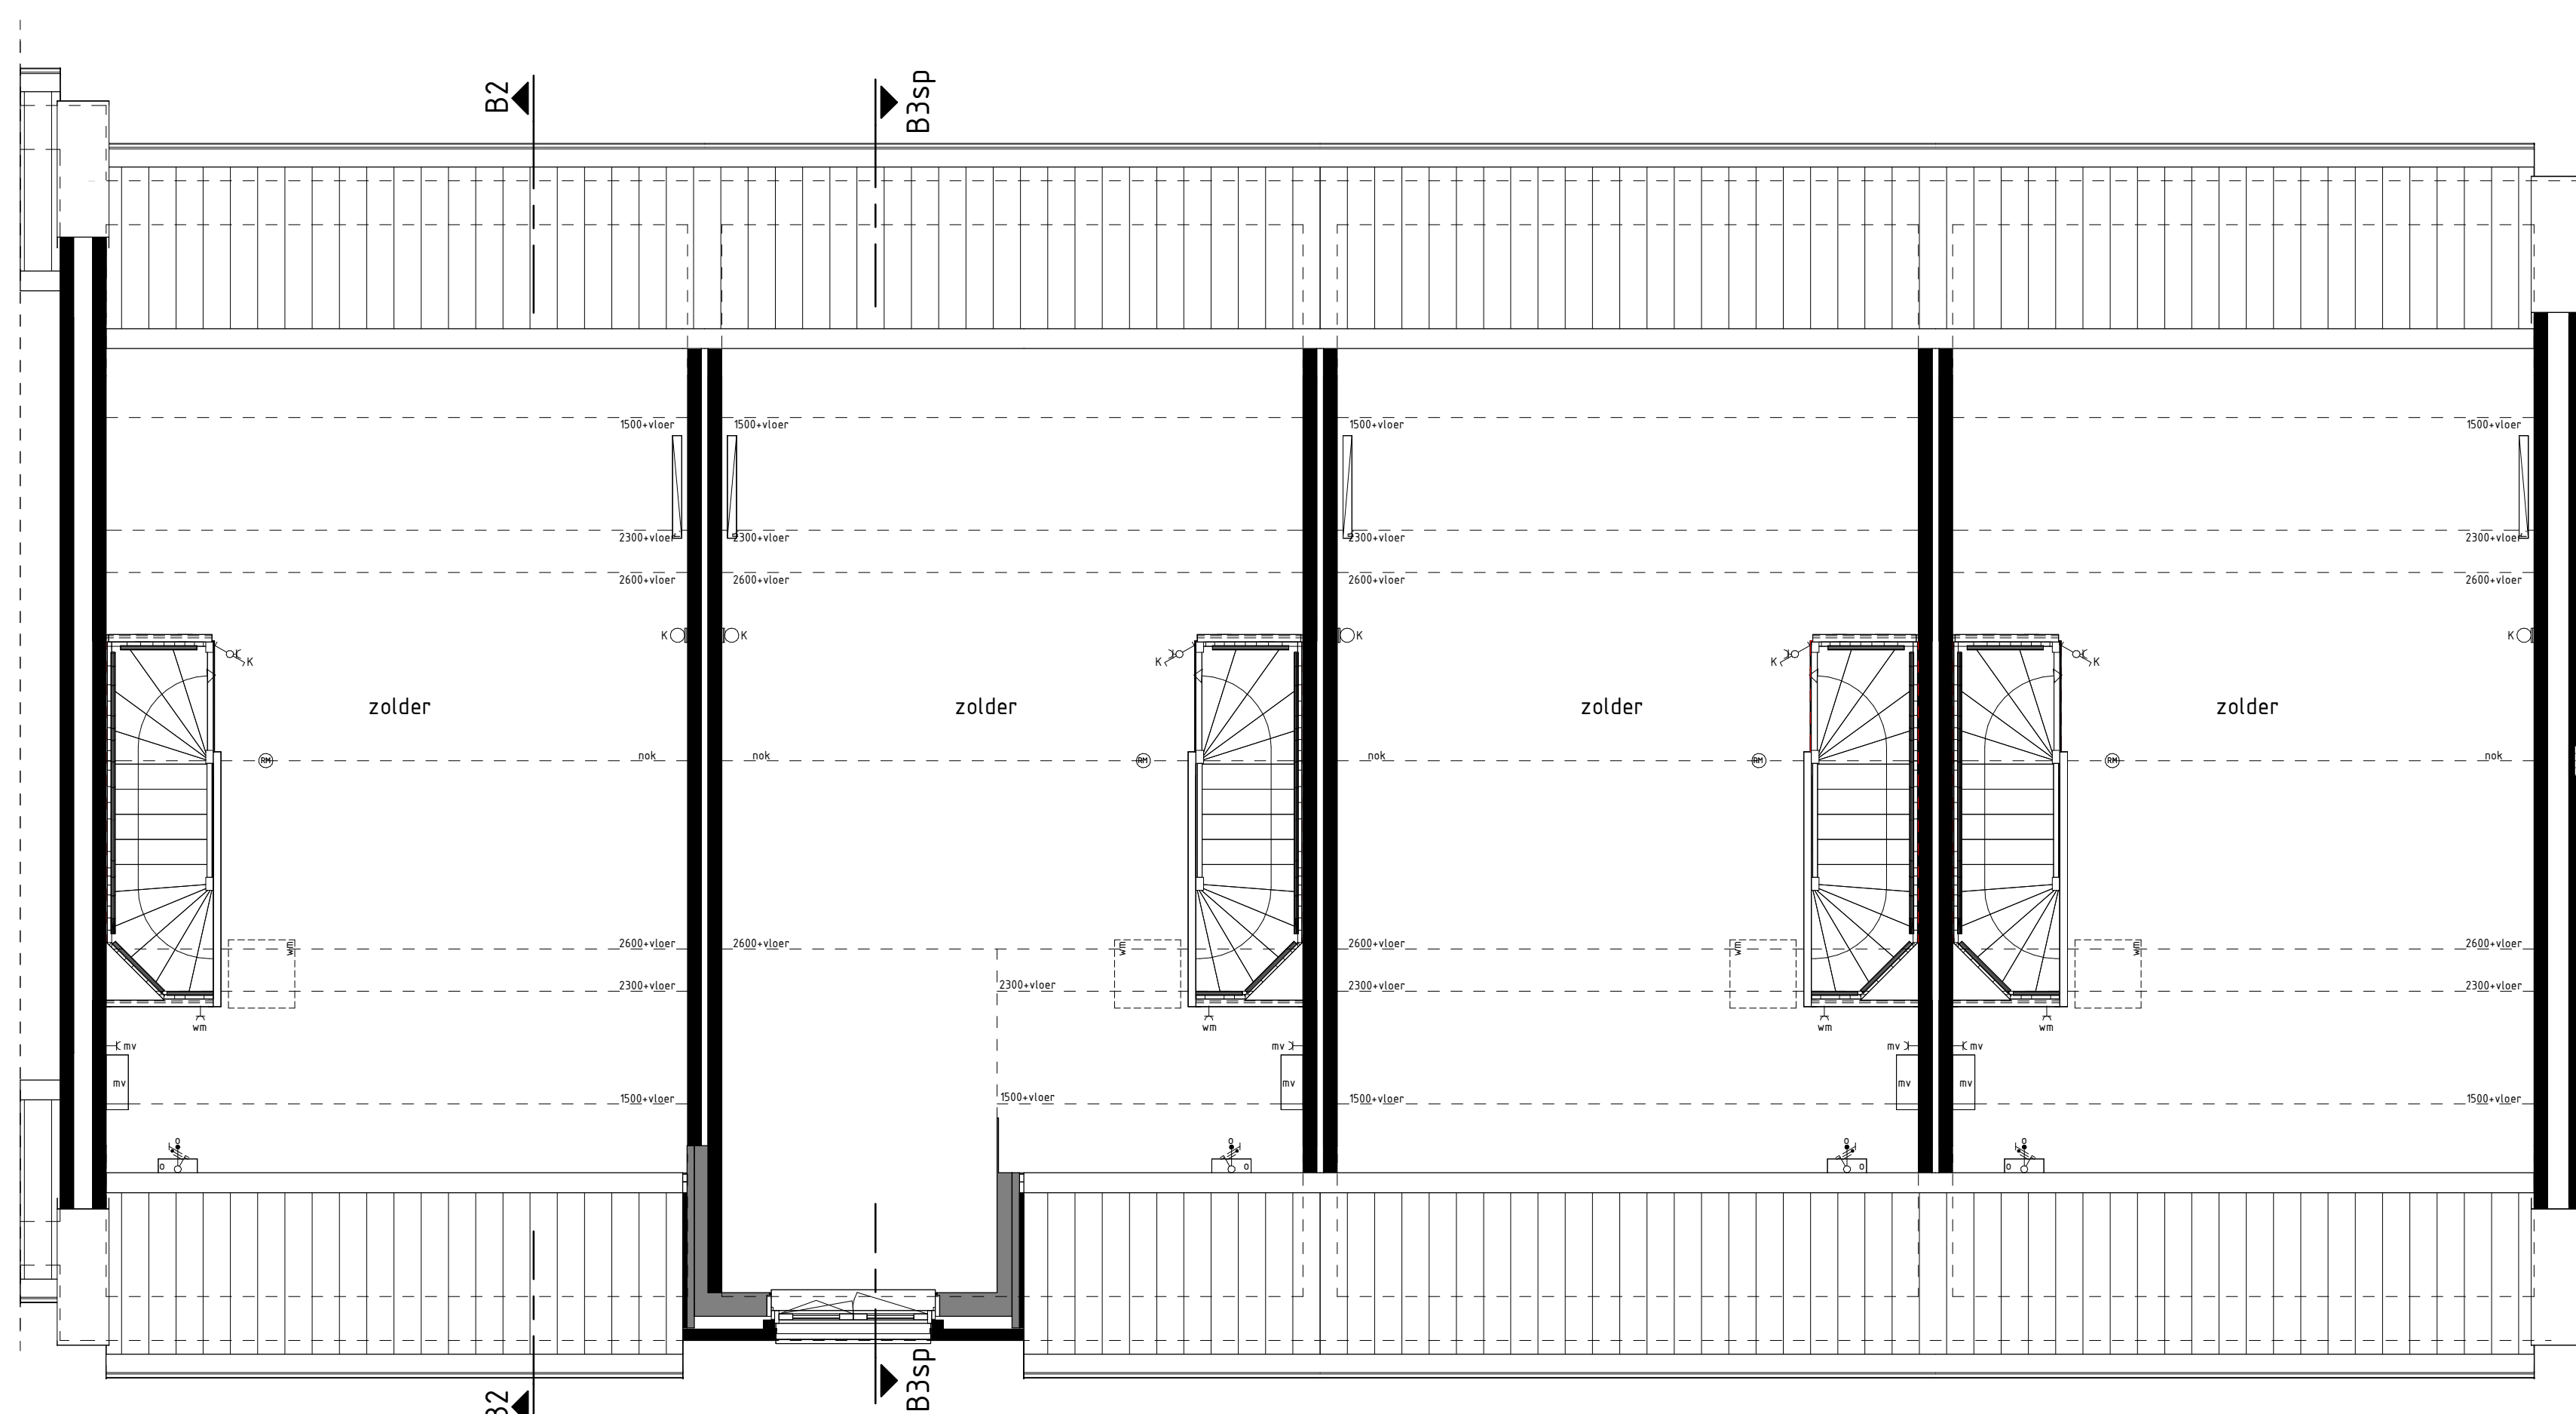

type B2
bwnr get.:561
2e VERDIEPING

type B3sp
bwnr get.:562

type B1sp
bwnr get.:563

type A1
bwnr get.:564

RENVOL OVERIGE

nestpleegzorg

RENVOL OPTIES

01-05-38 Optie zonnepanelen

BOUWKUNDIG RENVOL

- stukkeel enkel
 - stukkeel dubbel
 - visstschakelaar
 - regeling mech. ventilatie
 - plafonddichtpunt
 - plafonddichtpunt opbouw
 - wandlichtpunt
 - rookmelder
 - rookmelder opbouw
 - geaard wandcontactdoos enkel
 - geaard wandcontactdoos dubbel opbouw
 - geaard wandcontactdoos dubbel volledig inbouw
 - schel
 - deurbel
 - aansluitpunt dakraafstroom/televisie (loos)
 - at= aansluitpunt kooktoestel (loos)
 - kt= aansluitpunt kooktoestel
 - b= aansluitpunt boiler (loos)
 - ts= aansluitpunt thermostaat
 - lbe= aansluitpunt thermostaat cv
 - er= aansluitpunt elektrische radiator
 - ag= aansluitpunt omvormer f.v. zonnepanelen
 - wp= aansluitpunt warmtepomp
 - vn= aansluitpunt wasmachine
 - wd= aansluitpunt wasdroger
 - nv.vf.v= aansluitpunt gebalanceerde ventilatie-eenheid
 - knulp.= aansluitpunt keukenneubel + lichtpunt
 - vj= aansluitpunt vloerverwarming
 - radiator
 - vloerverwarming installatie
 - vn opstelplaats wasmachine
 - wd opstelplaats wasdroger
 - kk opstelplaats koelkast
 - nv.vf.v opstelplaats gebalanceerde ventilatie-eenheid
 - wp opstelplaats warmtepomp + boiler
 - wp opstelplaats warmtepomp
 - b opstelplaats boiler
 - pb= positie optioneel extra boiler
 - s opstelplaats omvormer f.v. zonnepanelen
 - zp zonnepanelen (positie indicatie)
 - b= buitendraai met schroef
 - b= buitendraai
 - v= ventilatie
- De voor uw woning van toepassing zijnde symbolen zijn opgenomen in de plattegronden.

Gevelaanzichten, begane grond en doorsnede

Woningtype
A1, B1, B2 en B3

REINVLIEP OOST
FASE 15AB

Project : UTRECHT 42 KOOPWONINGEN

Bouwnummers : 561 t/m 564

Schaal : zie tekening

Datum : 17 januari 2025

Tekeningnummer : VK-1514

