




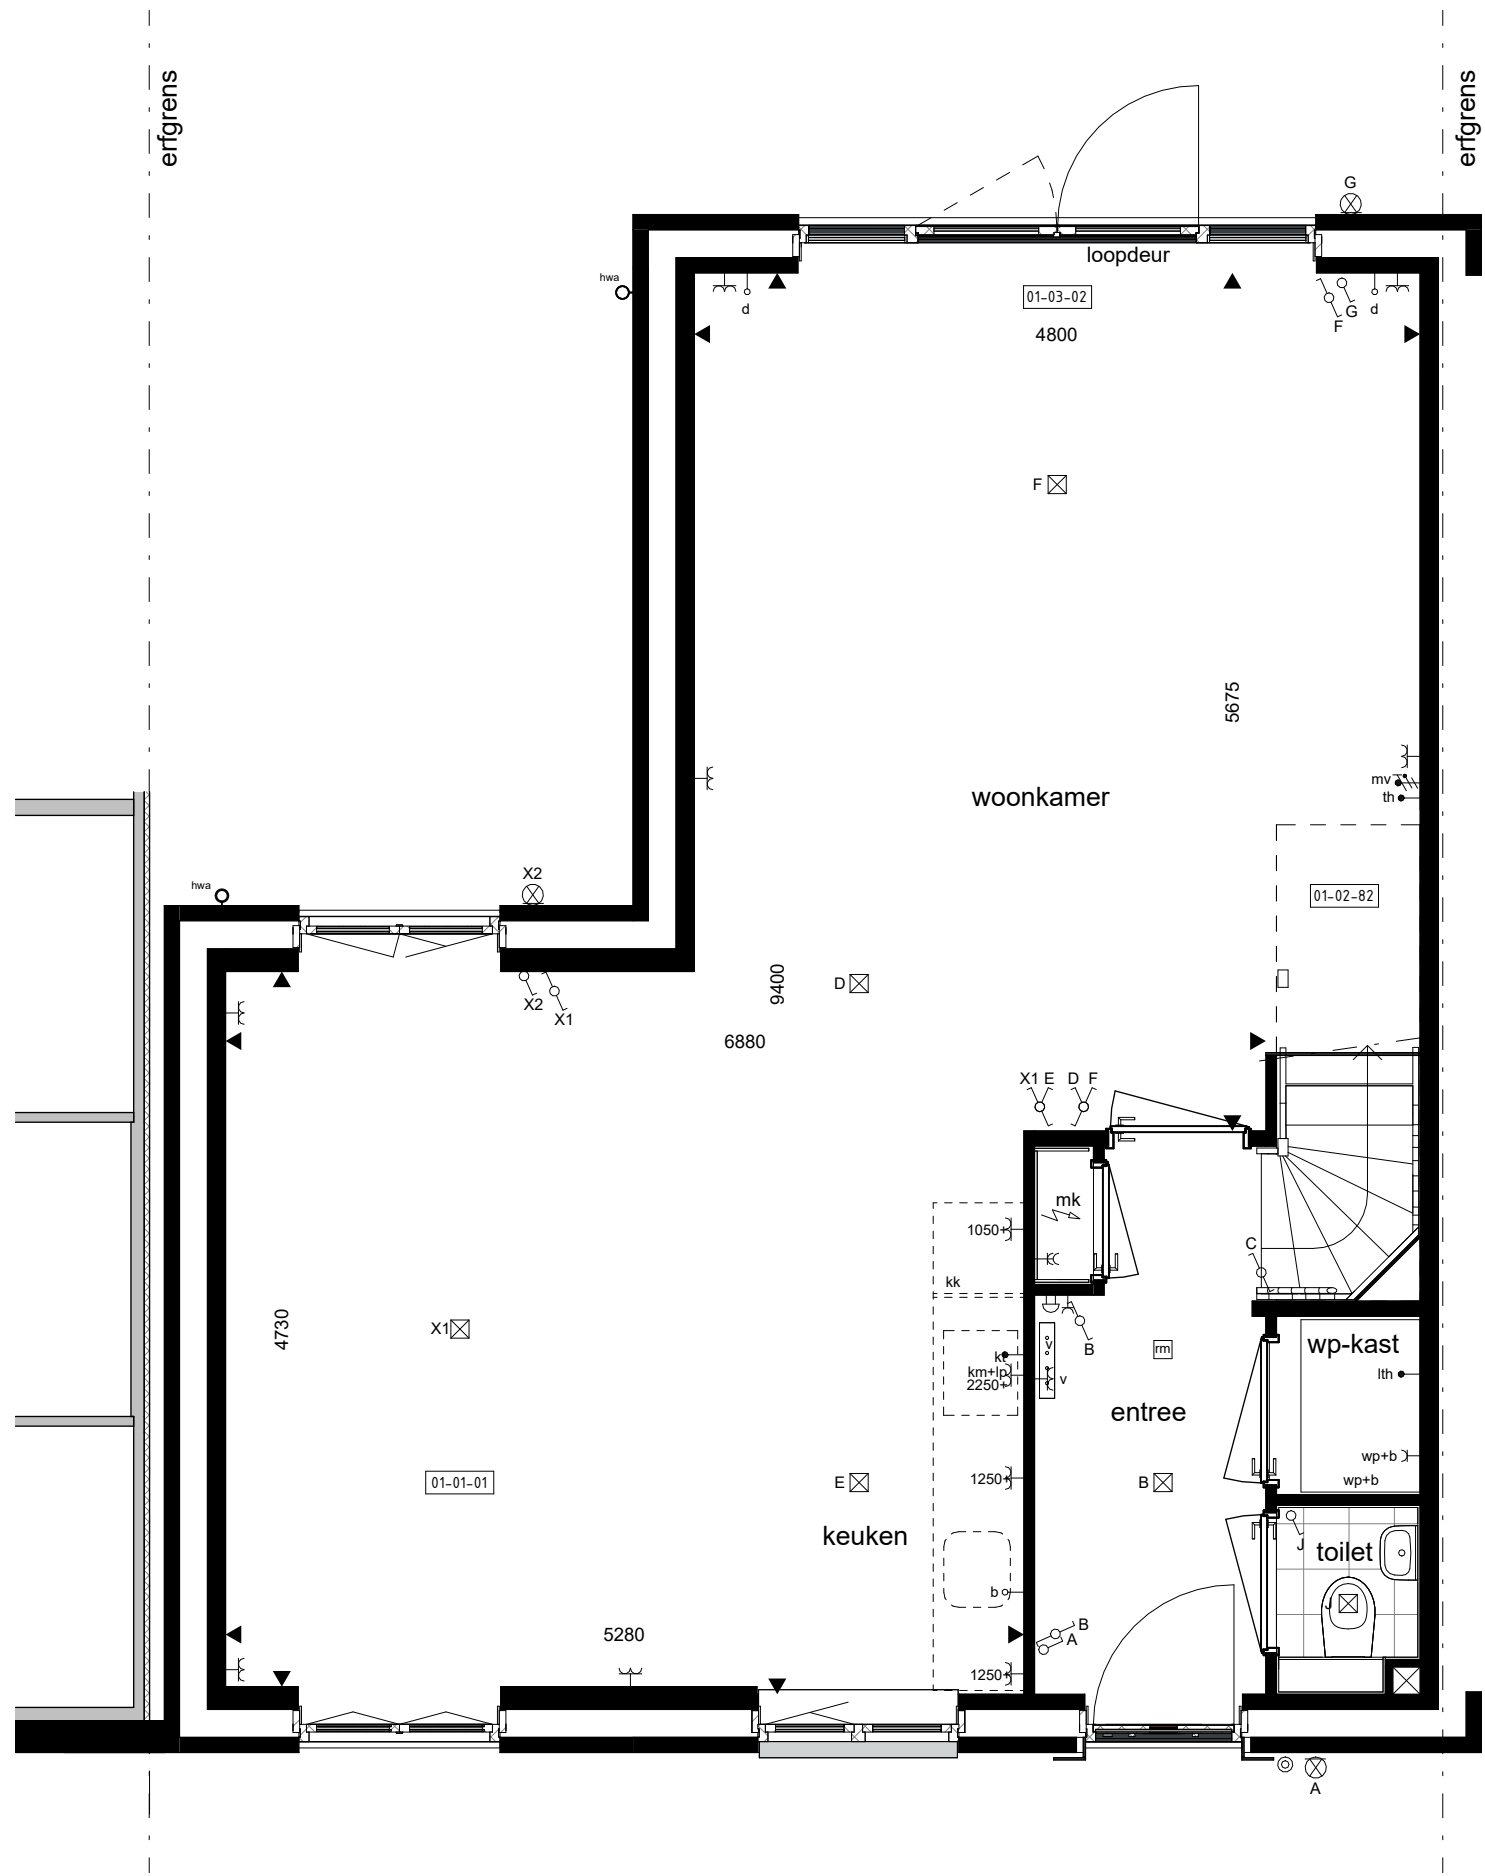


begane grond
1 : 50

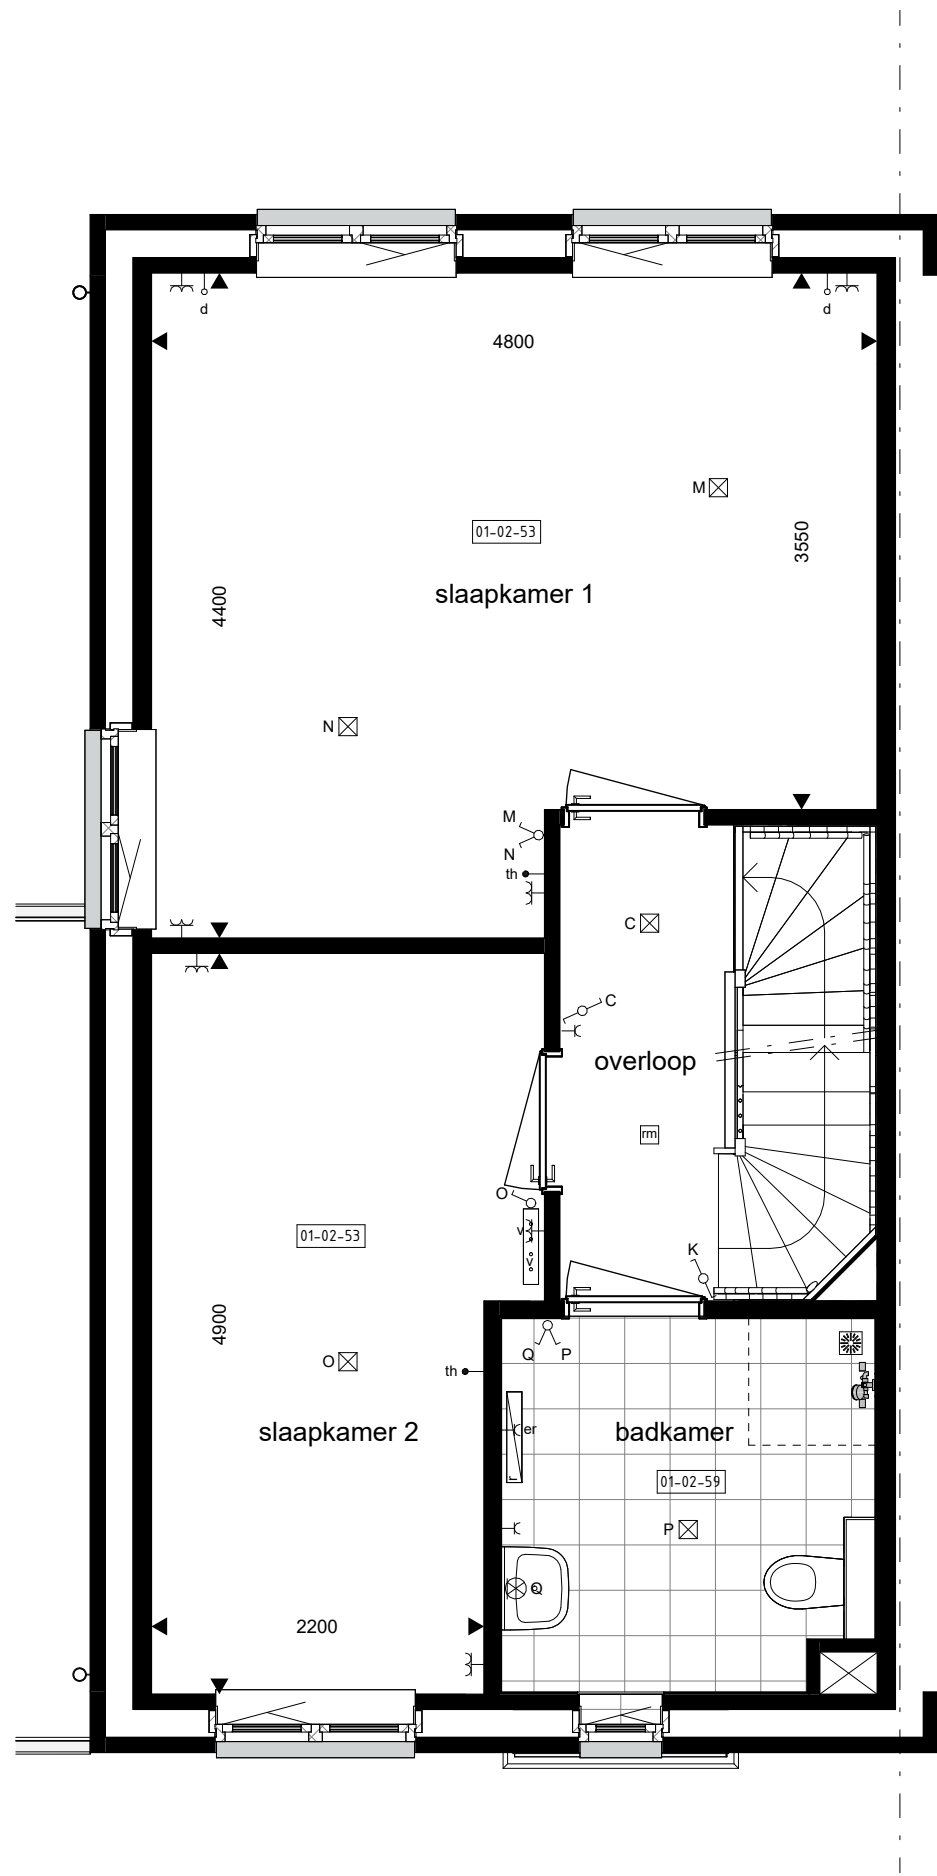


eerste verdieping
1 : 50

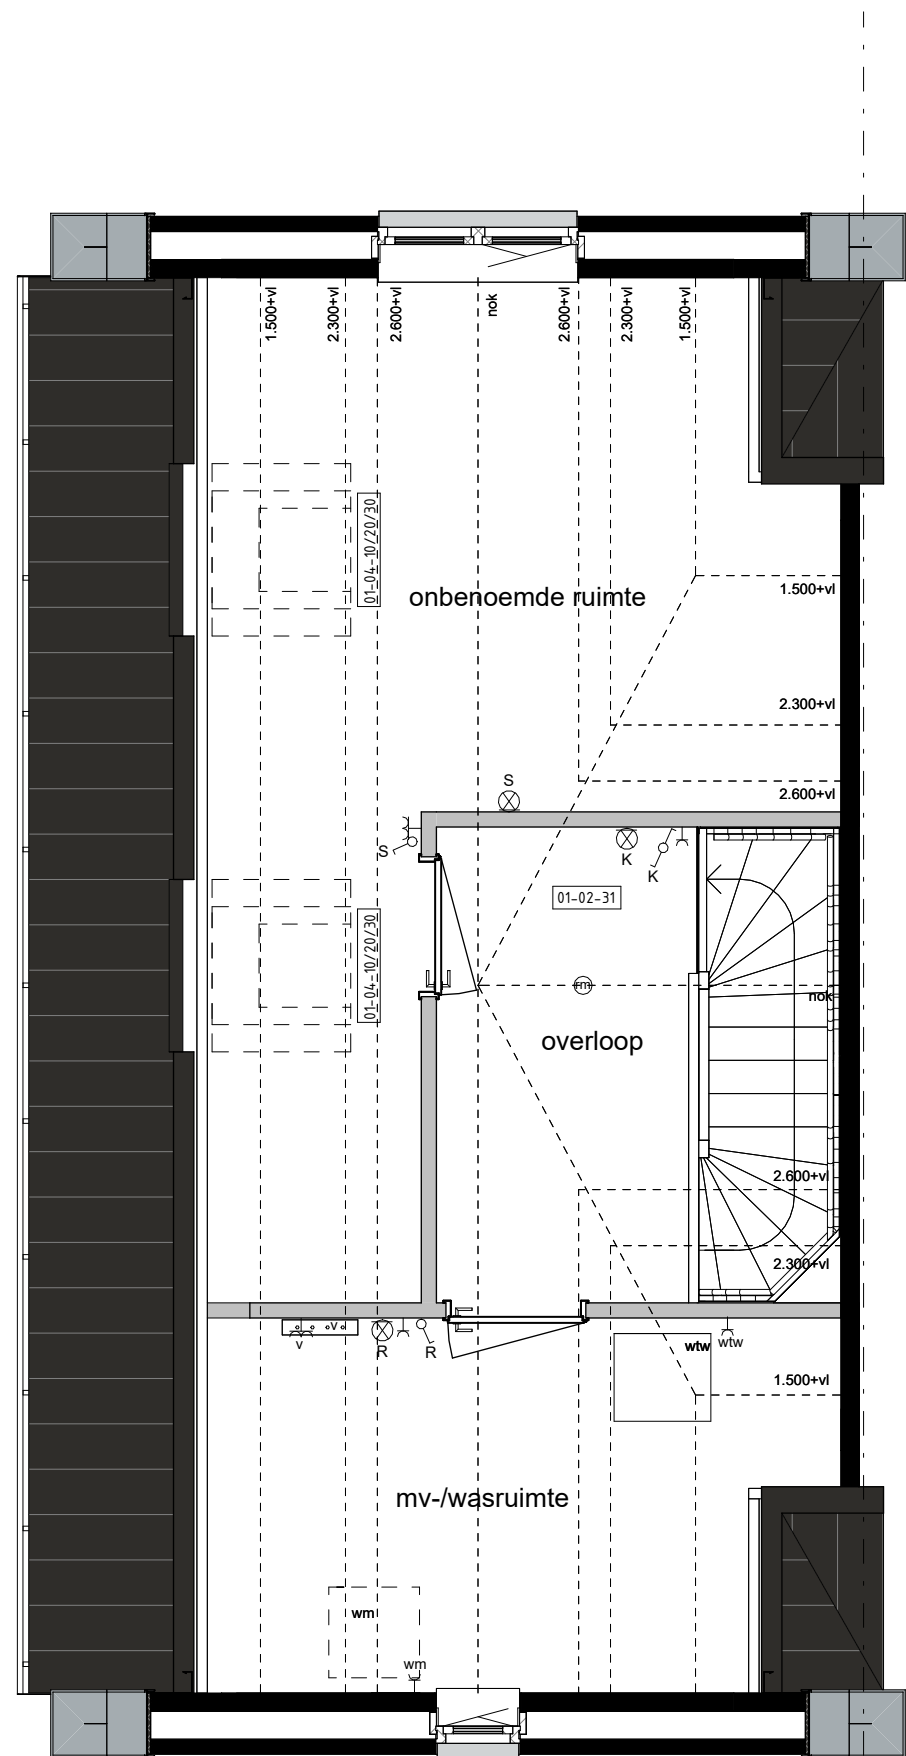

tweede verdieping
1 : 50

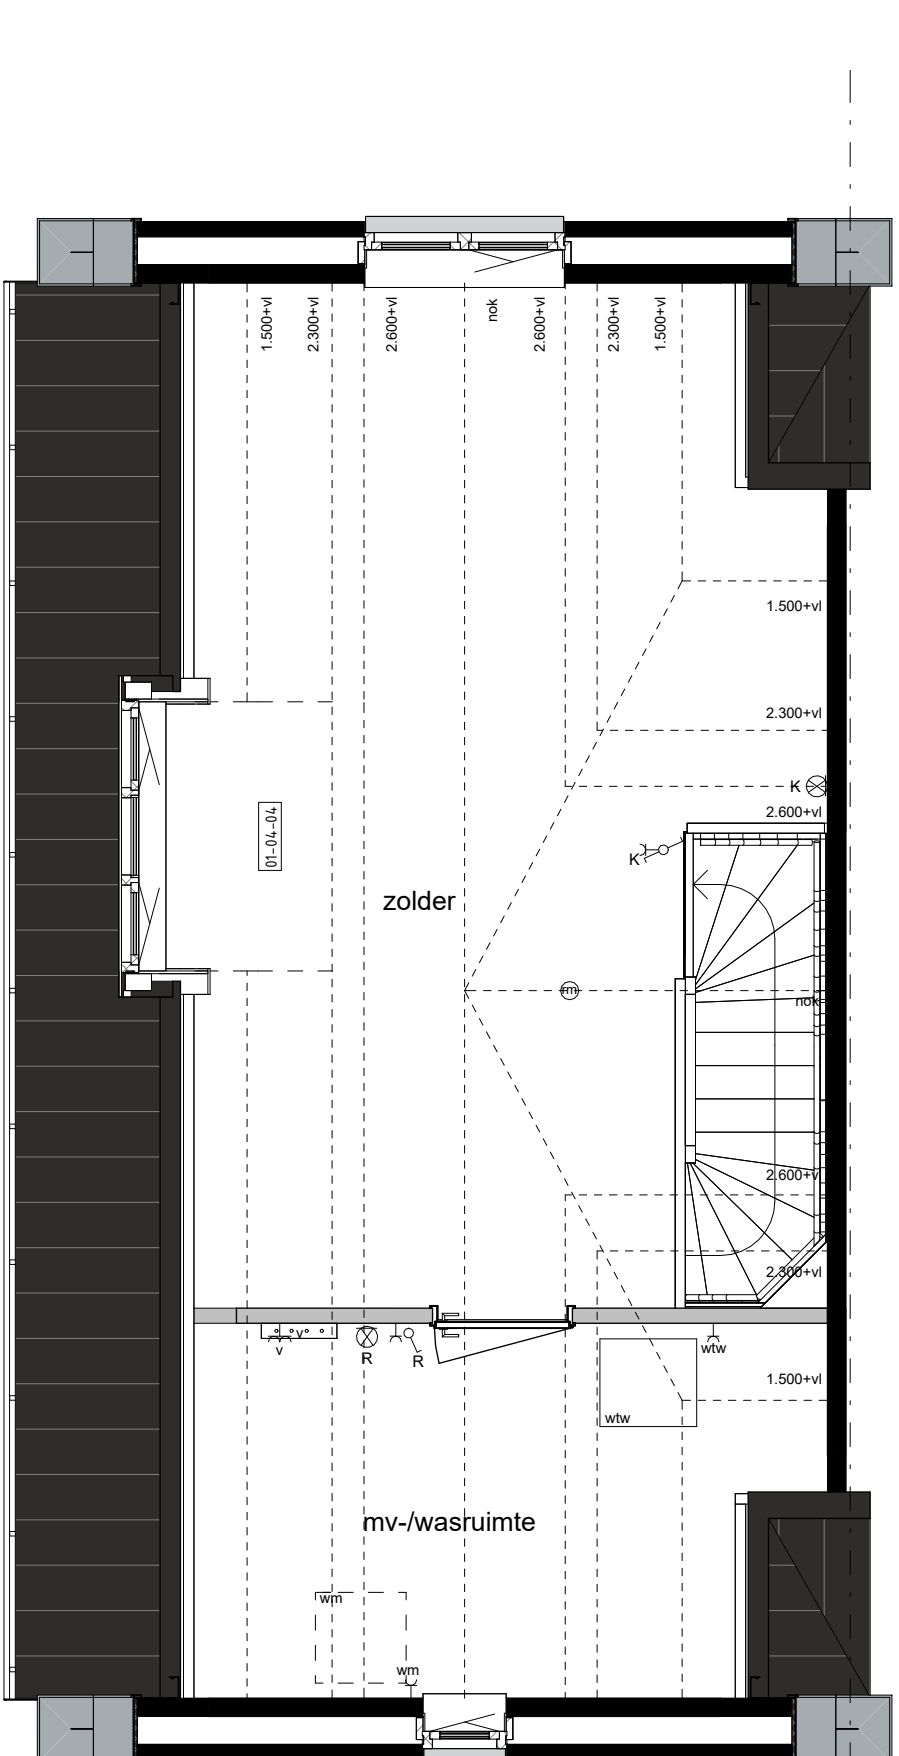

tweede verdieping
1 : 50

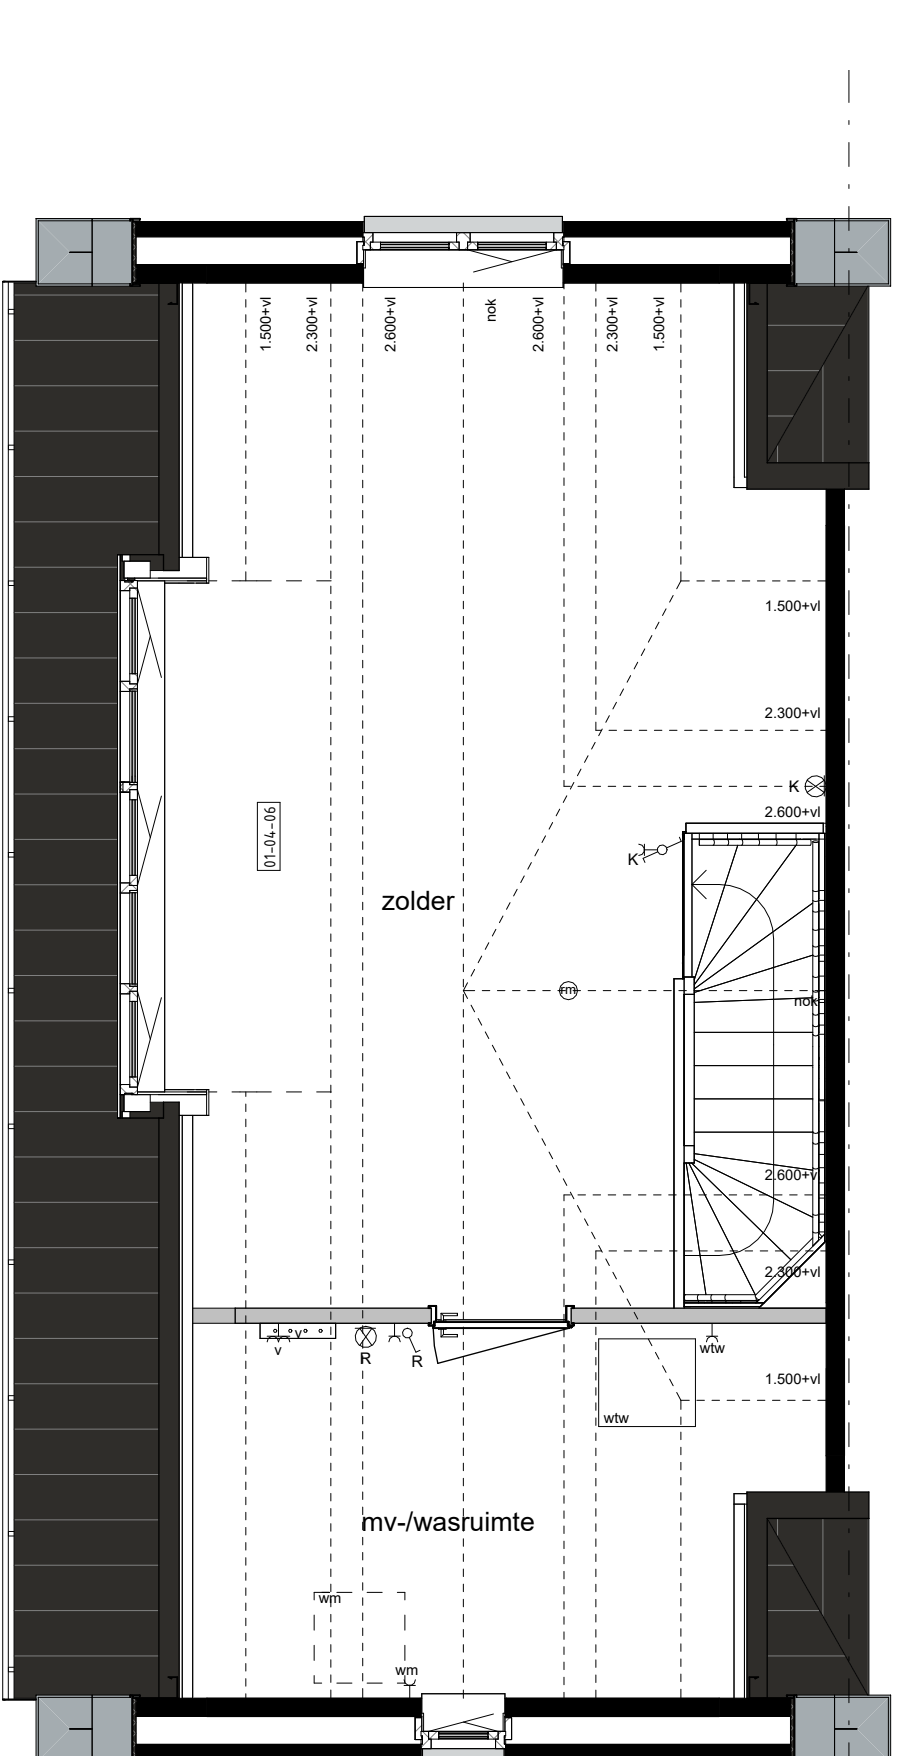

tweede verdieping
1 : 50



voorgevel
1 : 100



achtergevel
1 : 100



linker zijgevel
1 : 100



linker zijgevel
1 : 100



linker zijgevel
1 : 100

De op deze tekening getoonde woning, inclusief opties, kan een gespiegelde versie van uw woning betreffen.

Alle opties worden getoond a.d.h.v. de gevels en plattegronden van bwnr. 33. De opties zijn echter ook van toepassing voor de overige bouwnummers met eventuele afwijkende gevel en/of plattegronden.

RENVOOI OPTIES

- 01-01-01 Uitbreiding 3100 mm aan zijkant woning (alleen mogelijk bij bnr. 33).
- 01-02-31 Onbenoemde ruimte op 2e verdieping.
- 01-02-53 Samenvoegen slaapkamer 1+2.
- 01-02-59 Vergroten van badkamer (inclusief tegelwerk, exclusief aanpassing sanitair).
- 01-02-82 Trapkast vervalt (blijft dichte trap).
- 01-03-02 Pui met dubbele tuindeuren in achtergevel i.p.v. basis kozijn.
- 01-04-04 Dakkapel in zijgevel (breedte ca. 1800mm) (alleen mogelijk bij bnr. 33).
- 01-04-06 Dakkapel in zijgevel (breedte ca. 3400mm).
- 01-04-10 Dakvenster (br.xh. ca. 1140x1180mm).
- 01-04-20 Dakvenster (br.xh. ca. 780x1180mm).
- 01-04-30 Dakvenster (br.xh. ca. 550x780mm).

BOUWKUNDIG RENVOOI

- schakelaar enkel
 - schakelaar dubbel
 - wisselschakelaar
 - regeling mech. ventilatie
 - plafondlichtpunt
 - plafondlichtpunt opbouw
 - wandlichtpunt
 - rookmelder
 - rookmelder opbouw
 - geaard wandcontactdoos enkel
 - geaard wandcontactdoos dubbel opbouw
 - geaard wandcontactdoos dubbel volledig inbouw
 - schel
 - deurbel
 - aansluitpunt data/telefoon/televisie (loos)
 - aansluitpunt kooktoestel (loos)
 - aansluitpunt kooktoestel
 - aansluitpunt boiler (loos)
 - aansluitpunt thermostaat
 - aansluitpunt thermostaat cv
 - aansluitpunt elektrische radiator
 - aansluitpunt warmtepomp
 - aansluitpunt wasmachine
 - aansluitpunt wasdroger
 - aansluitpunt gebalanceerde ventilatie-unit
 - aansluitpunt keukenmeubel + lichtpunt
 - aansluitpunt vloerverwelder
 - elektrische radiator
 - vloerverwelder cv installatie
 - wm opstelplaats wasmachine
 - wd opstelplaats wasdroger
 - kk opstelplaats koelkast
 - wtw opstelplaats gebalanceerde ventilatie-unit
 - wp+b opstelplaats warmtepomp + boiler
 - wp opstelplaats warmtepomp
 - b opstelplaats boiler
- De voor uw woning van toepassing zijnde symbolen zijn opgenomen in de plattegronden.

Optie: gevelaanzichten en plattegronden

Woningtype:
Bosuil



Project : WIJCHEN, DE HUURLINGSE TERP

Bouwnummers : 33 en 38

Schaal : zie tekening

Datum : 10 april 2025

Tekeningnummer : VK4B-155

