




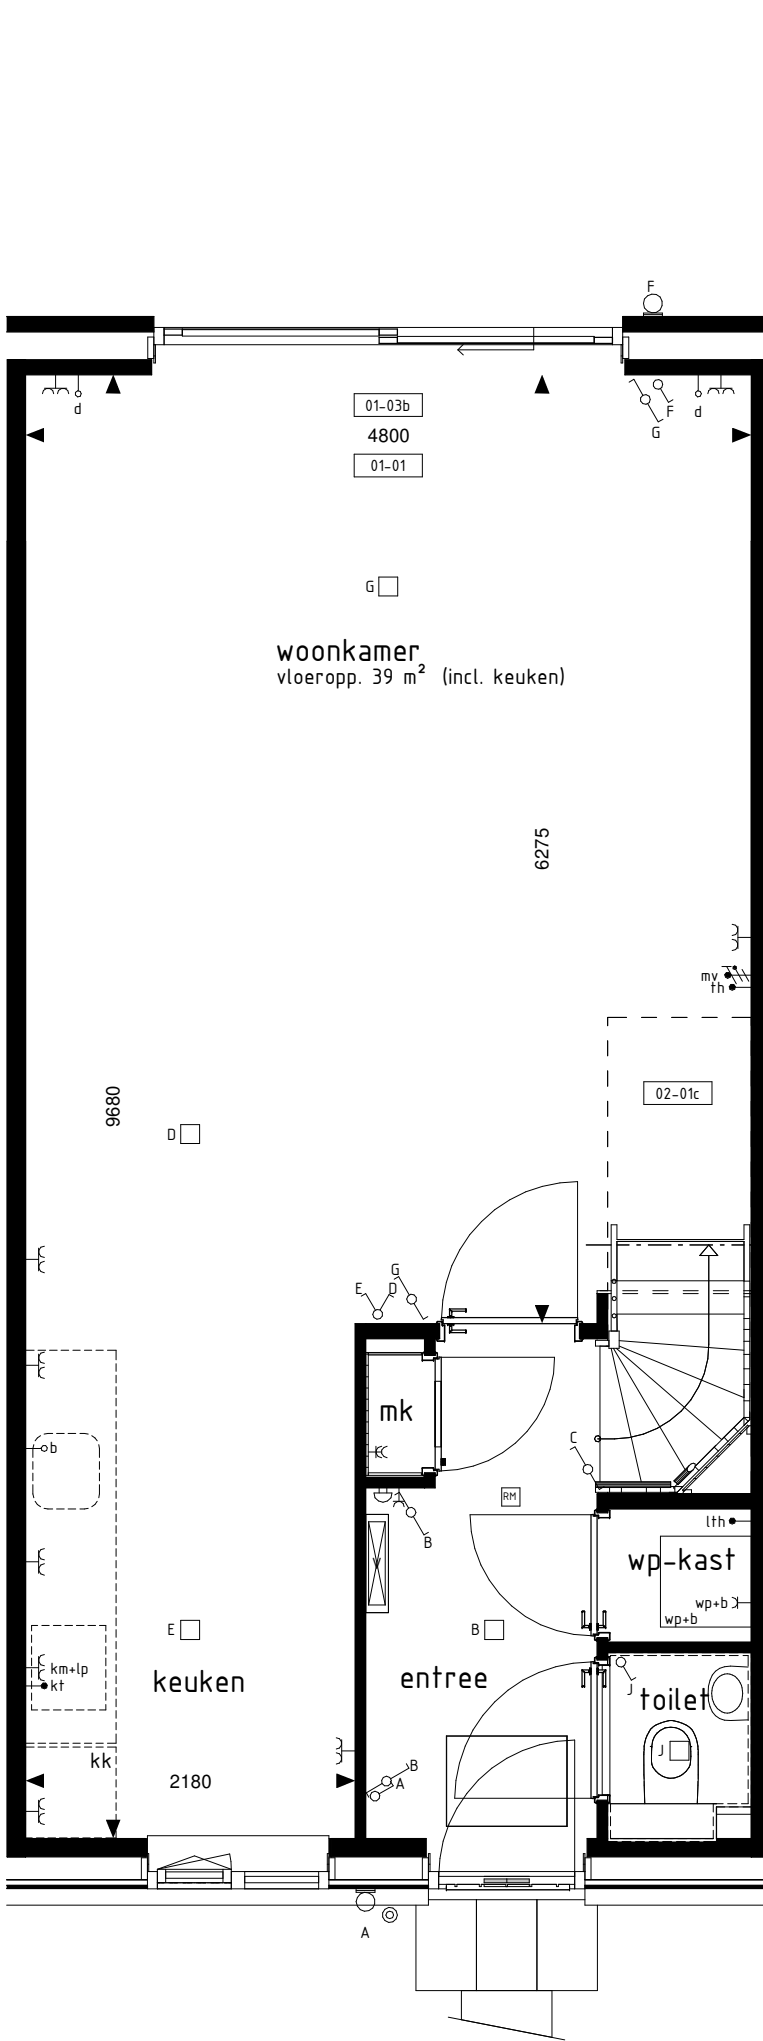

BEGANE GROND
1 : 50

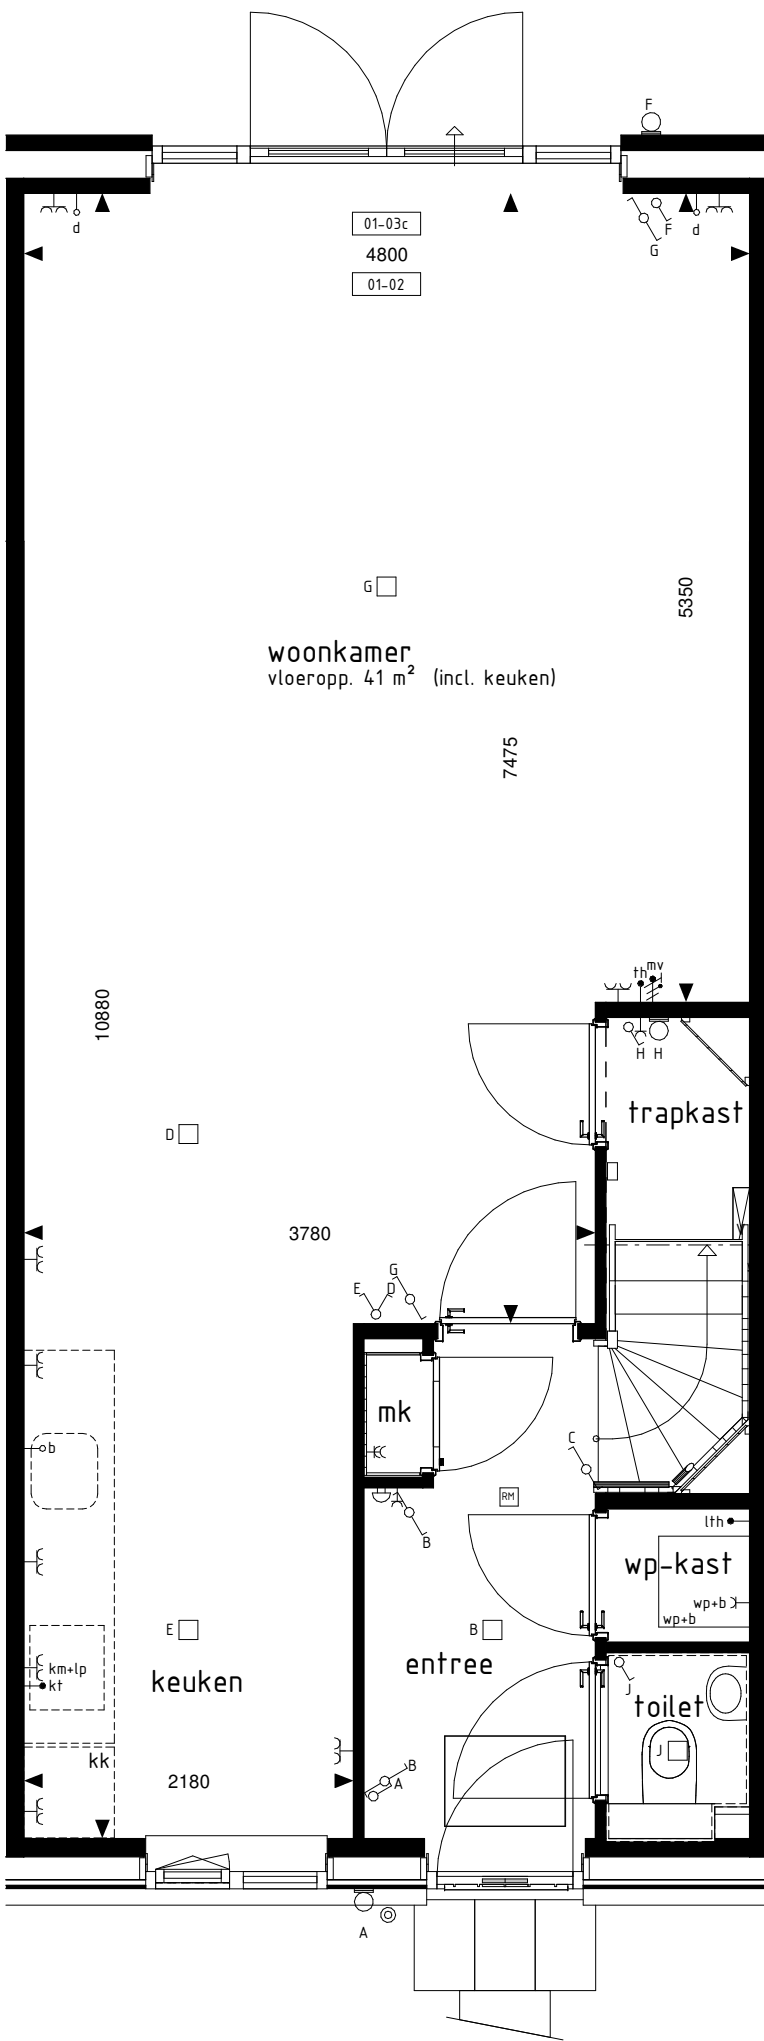

BEGANE GROND
1 : 50

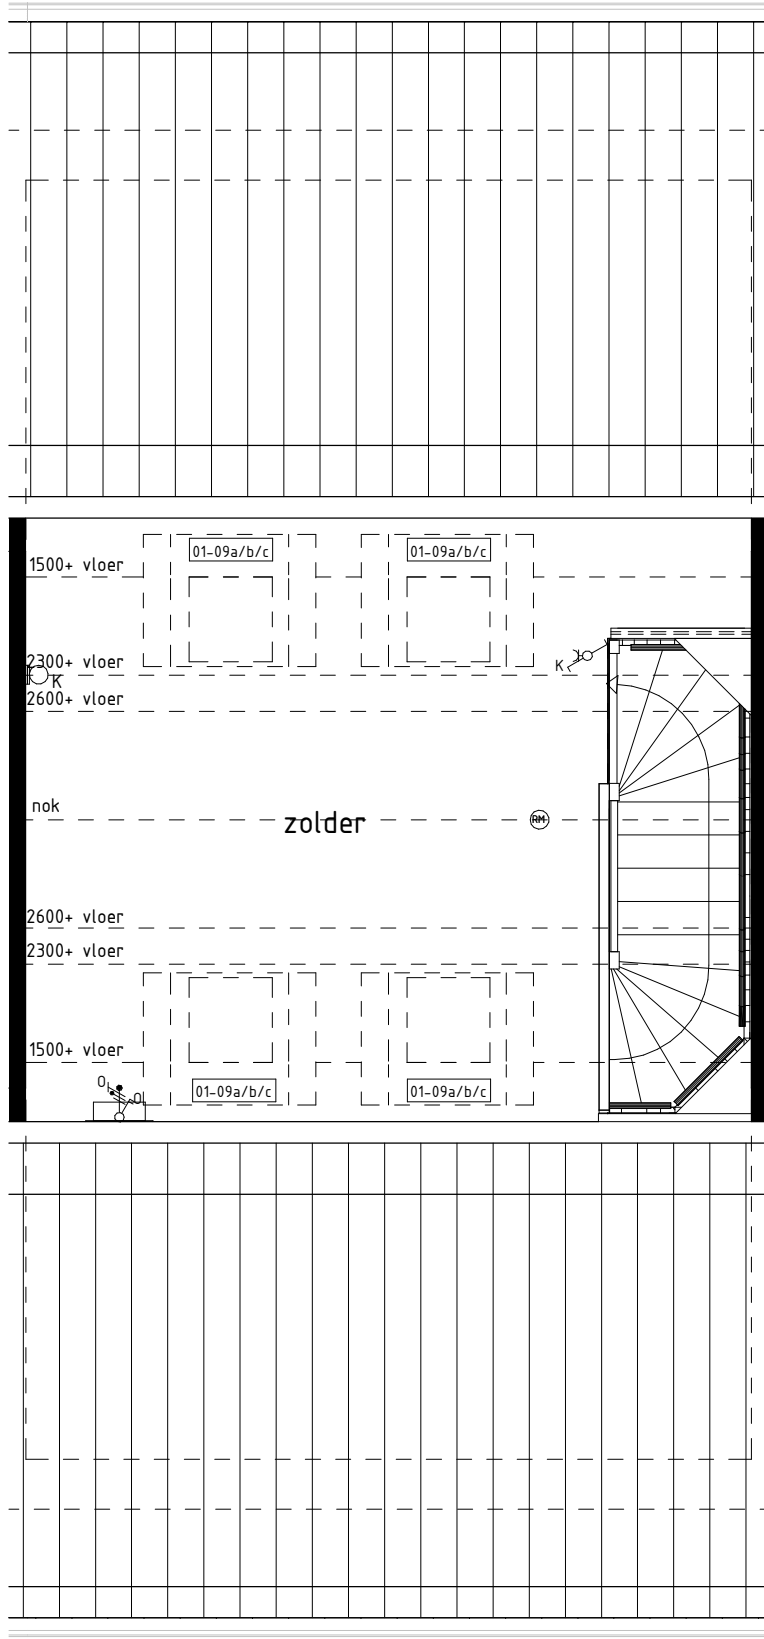

2e VERDIEPING
1 : 50



ACHTERGEVEL
1 : 100



ACHTERGEVEL
1 : 100

Opties: gevelaanzichten en plattegronden

Woningtype:
C2

KRANGSTRAAT

Project : BRUCHEM 35 KOOPWONINGEN

Bouwnummers : 06 en 07

Schaal : zie tekening

Datum : 22-04-2024

Tekeningnummer : VK-27



BOUWKUNDIG RENVOOI

- schakelaar enkel
- schakelaar dubbel
- wisselschakelaar
- regeling mech. ventilatie
- plafondlichtpunt
- plafondlichtpunt opbouw
- wandlichtpunt
- rookmelder
- rookmelder opbouw
- geaard wandcontactdoos enkel
- geaard wandcontactdoos dubbel opbouw
- geaard wandcontactdoos dubbel volledig inbouw
- schel
- deurbel
- aansluitpunt data/telefoon/televisie (loos)
- aansluitpunt kooktoestel (loos)
- aansluitpunt kooktoestel
- aansluitpunt boiler (loos)
- aansluitpunt thermostaat
- aansluitpunt thermostaat cv
- aansluitpunt elektrische radiator
- aansluitpunt omvormer t.b.v. zonnepanelen
- aansluitpunt warmtepomp
- aansluitpunt wasmachine
- aansluitpunt wasdroger
- aansluitpunt gebalanceerde ventilatie-eenheid
- aansluitpunt keukenmeubel + lichtpunt
- radiator
- vloerverdeler cv installatie
- opstelplaats wasmachine
- opstelplaats wasdroger
- opstelplaats koelkast
- opstelplaats gebalanceerde ventilatie-eenheid
- opstelplaats warmtepomp + boiler
- opstelplaats warmtepomp
- opstelplaats boiler
- opstelplaats optioneel extra boiler
- opstelplaats omvormer t.b.v. zonnepanelen
- zonnepanelen (positie indicatief)
- buitenkraan met schroep
- buitenkraan
- schroep

De voor uw woning van toepassing zijnde symbolen zijn opgenomen in de plattegronden.

RENVOOI OPTIES

De op deze tekening getoonde woning, inclusief opties, kan een gespiegelde versie van uw woning betreffen.

Alle opties worden getoond a.d.h.v. de gevels en plattegronden van bwnr. 7. De opties zijn echter ook van toepassing voor de overige bouwnummers met eventuele afwijkende gevel en/of plattegronden.

01-01 Uitbreiding 1200mm aan achterzijde woning.
01-02 Uitbreiding 2400mm aan achterzijde woning.
01-03b Schuifpui in achtergevel ipv basis kozijn.
01-03c Pui met dubbele tuindeuren in achtergevel ipv basis kozijn.
01-09a Dakvenster (lbr.xh. ca. 1140x1180mm).
01-09b Dakvenster (lbr.xh. ca. 780x1180mm).
01-09c Dakvenster (lbr.xh. ca. 550x780mm).
02-01c Trapkast vervalt (bijlt. dichte trap).