

type A1
bwnr get.:1,7,13
VOERGEVEL

type A2s
bwnr get.:2,8,14

type A3
bwnr get.:3,9,15

type A3s
bwnr get.:4,10,16

type A2
bwnr get.:5,11,17

type A1s
bwnr get.:6,12,18

type A1s
bwnr get.:6,12,18
ACHTERGEVEL


type A2
bwnr get.:5,11,17

type A3s
bwnr get.:4,10,16

type A3
bwnr get.:3,9,15

type A2s
bwnr get.:2,8,14

type A1
bwnr get.:1,7,13

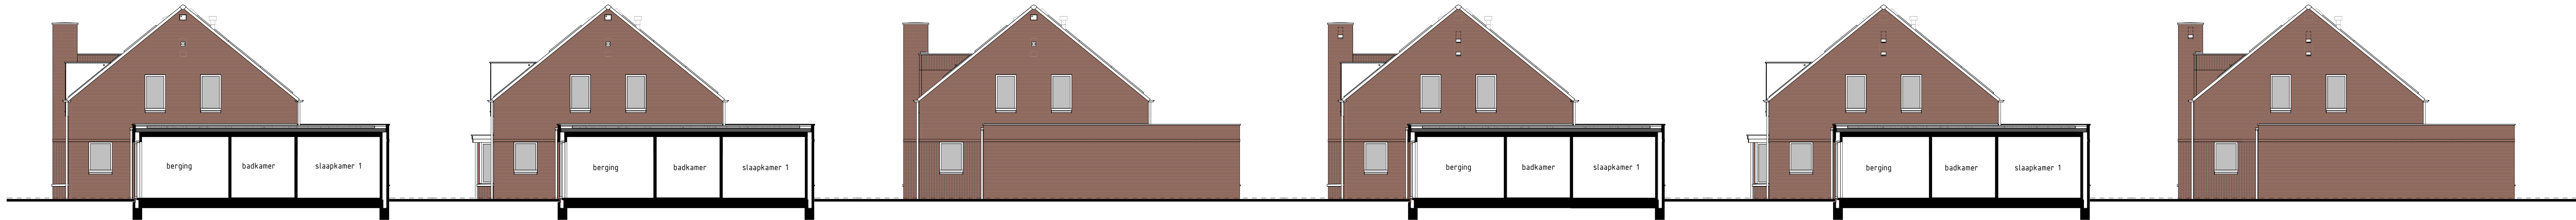

type A2s
bwnr get.:8
RECHTERGEVELS


type A3s
bwnr get.:10

type A1s
bwnr get.:12

type A2s
bwnr get.:2,14

type A3s
bwnr get.:4,16

type A1s
bwnr get.:6,18

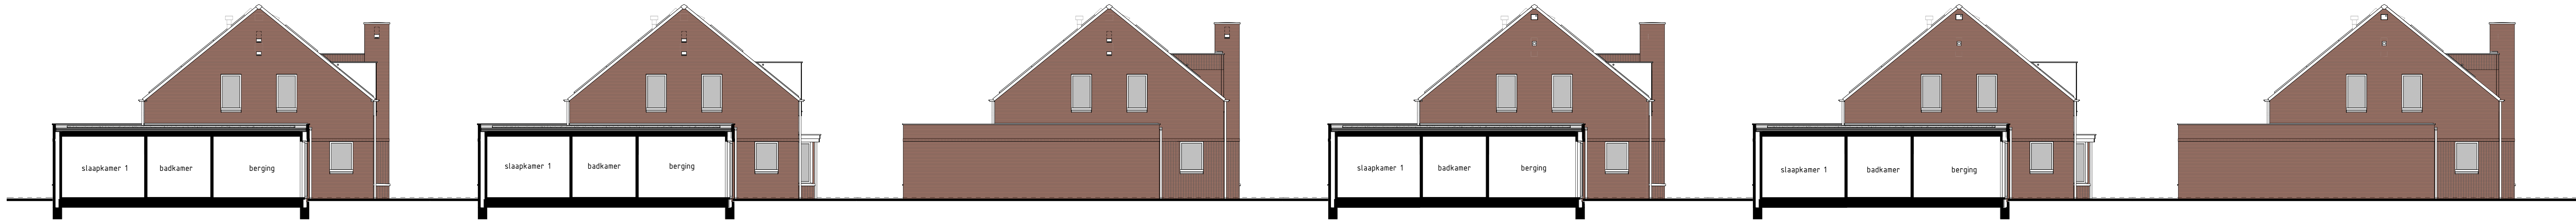

type A2
bwnr get.:11
LINKERGEVELS


type A3
bwnr get.:9

type A1
bwnr get.:7

type A2
bwnr get.:5,17

type A3
bwnr get.:3,15


type A1
bwnr get.:1,13

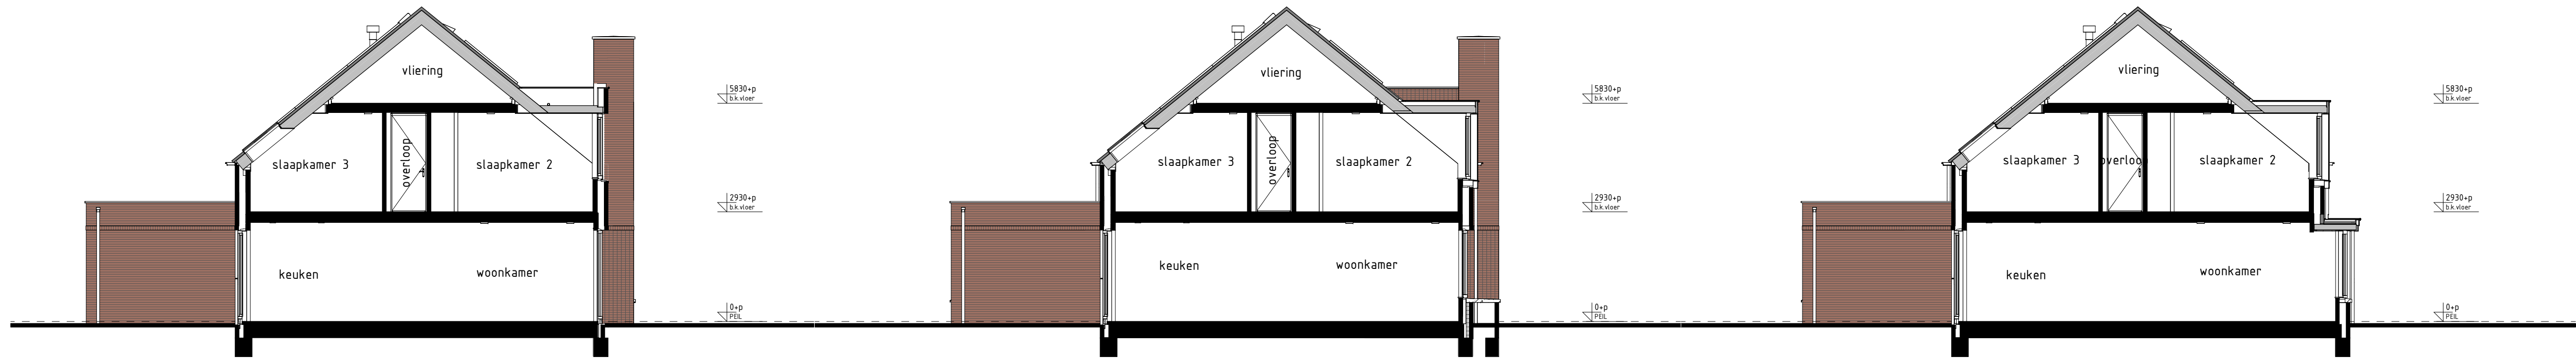

type A1
bwnr get.:1,7,13
bwnr gesp.:6,12,18
DOORSNEDE A1-A1

type A2
bwnr get.:5,11,17
bwnr gesp.:2,8,14
DOORSNEDE A2-A2

type A3
bwnr get.:3,9,15
bwnr gesp.:4,10,16
DOORSNEDE A3-A3

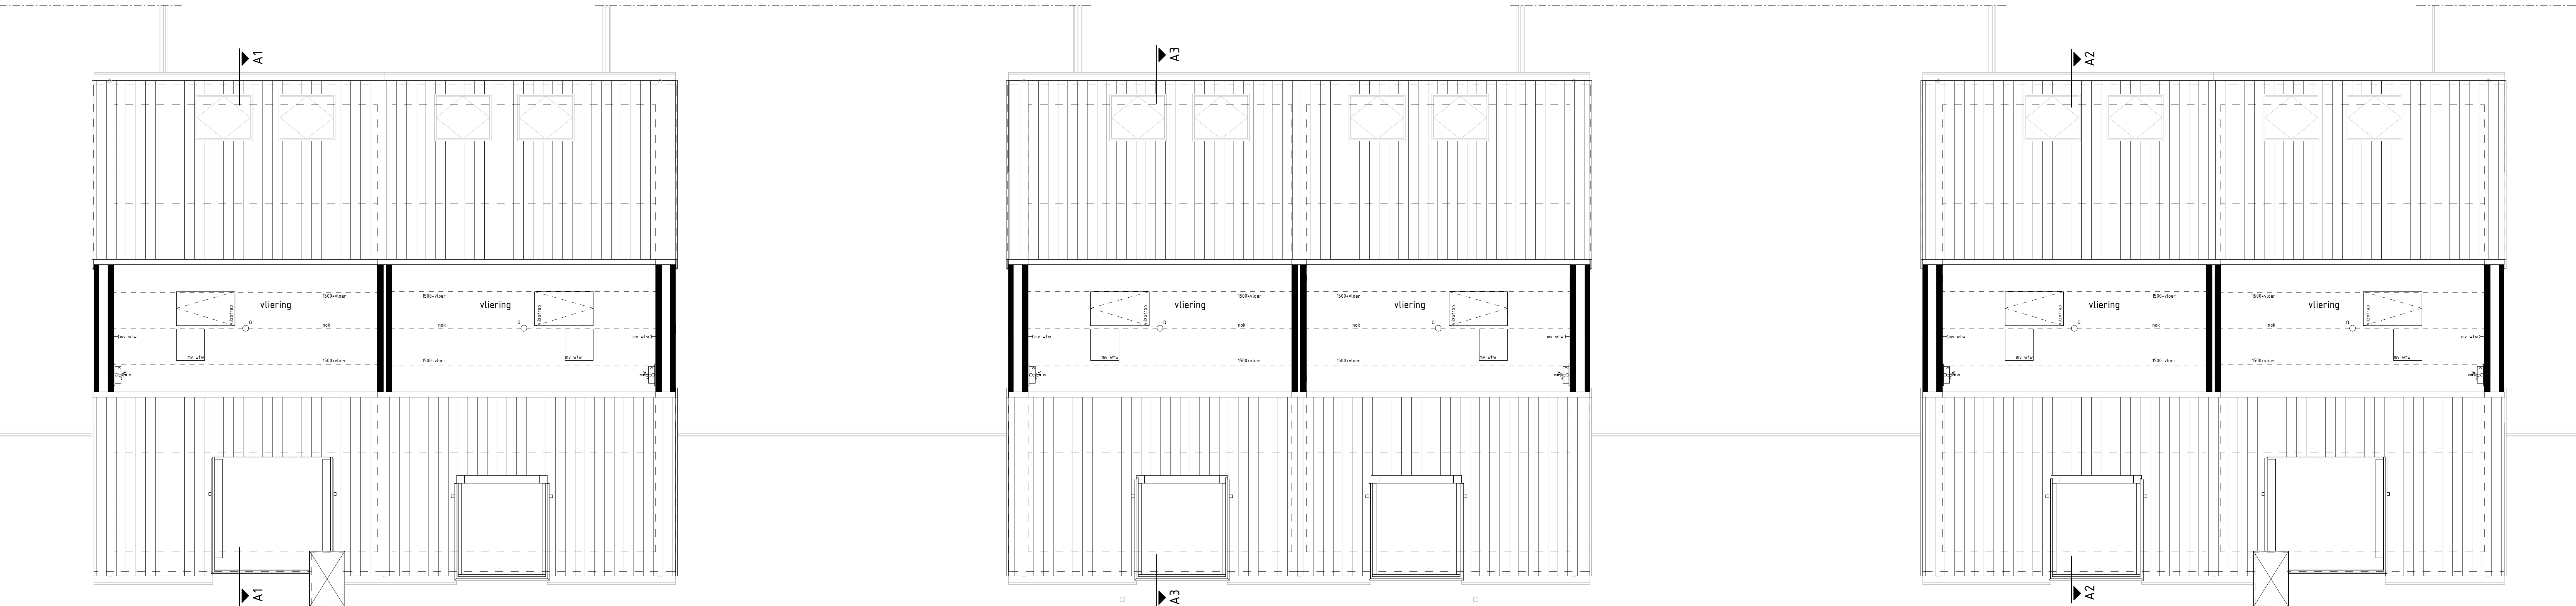

type A1
bwnr get.:1,7,13
2e VERDIEPING

type A2s
bwnr get.:2,8,14

type A3
bwnr get.:3,9,15

type A3s
bwnr get.:4,10,16

type A2
bwnr get.:5,11,17

type A1s
bwnr get.:6,12,18

BOUWKUNDIG RENVOOI

- schakelaar enkel
- schakelaar dubbel
- voetschakelaar
- regeling mech. ventilatie
- plafondlichtpunt
- plafondlichtpunt opbouw
- wandlichtpunt
- rookmelder
- rookmelder uitbouw
- geaard wandcontactdoos enkel
- geaard wandcontactdoos dubbel opbouw
- geaard wandcontactdoos dubbel volledig inbouw
- schel
- deurbel
- aansluitpunt data/telefoon/televisie (loos)
- ki- aansluitpunt koeltoestel (loos)
- ki- aansluitpunt koeltoestel
- li- aansluitpunt boiler (loos)
- li- aansluitpunt thermostaat
- li- aansluitpunt thermostaat cv
- ve- aansluitpunt elektrische radiator
- opbo- aansluitpunt overometer t.b.v. zonnepanelen
- wp- aansluitpunt warmtepomp
- wa- aansluitpunt wasmachine
- vd- aansluitpunt wasdroger
- rv wtv- aansluitpunt gebalanceerde ventilatie-eenheid
- kn-op- aansluitpunt keukenmagnetisch lichtpunt
- vj- aansluitpunt vloerverwarming
- radator
- vloerverwarming cv installatie
- wn opstelplaats wasmachine
- wd opstelplaats wasdroger
- kl opstelplaats koelkast
- rv wtv opstelplaats gebalanceerde ventilatie-eenheid
- wp-b opstelplaats warmtepomp + boilerunit
- wp opstelplaats warmtepomp
- b opstelplaats boilerunit
- pb opstelplaats boilerunit extra boilerunit
- e zonnepanelen (opstijg indicatie)
- zp zonnepanelen (opstijg indicatie)
- buiterkraan met schroefput
- buiterkraan
- schroefput

RENVOOI OVERIGE

- restgevoel
- restgevoel
- restgevoel

RENVOOI OPTIES

01-05-30 Optie zonnepanelen

Gevelaanzichten, 2e verdieping en doorsnede

Woningtype
A1, A2 en A3

REESHOFDIJK

Project : TILBURG 24 KOOPWONINGEN

Bouwnummers : 1 t/m 18

Schaal : zie tekening

Datum : 21 augustus 2024

Tekeningnummer : VK-03

