




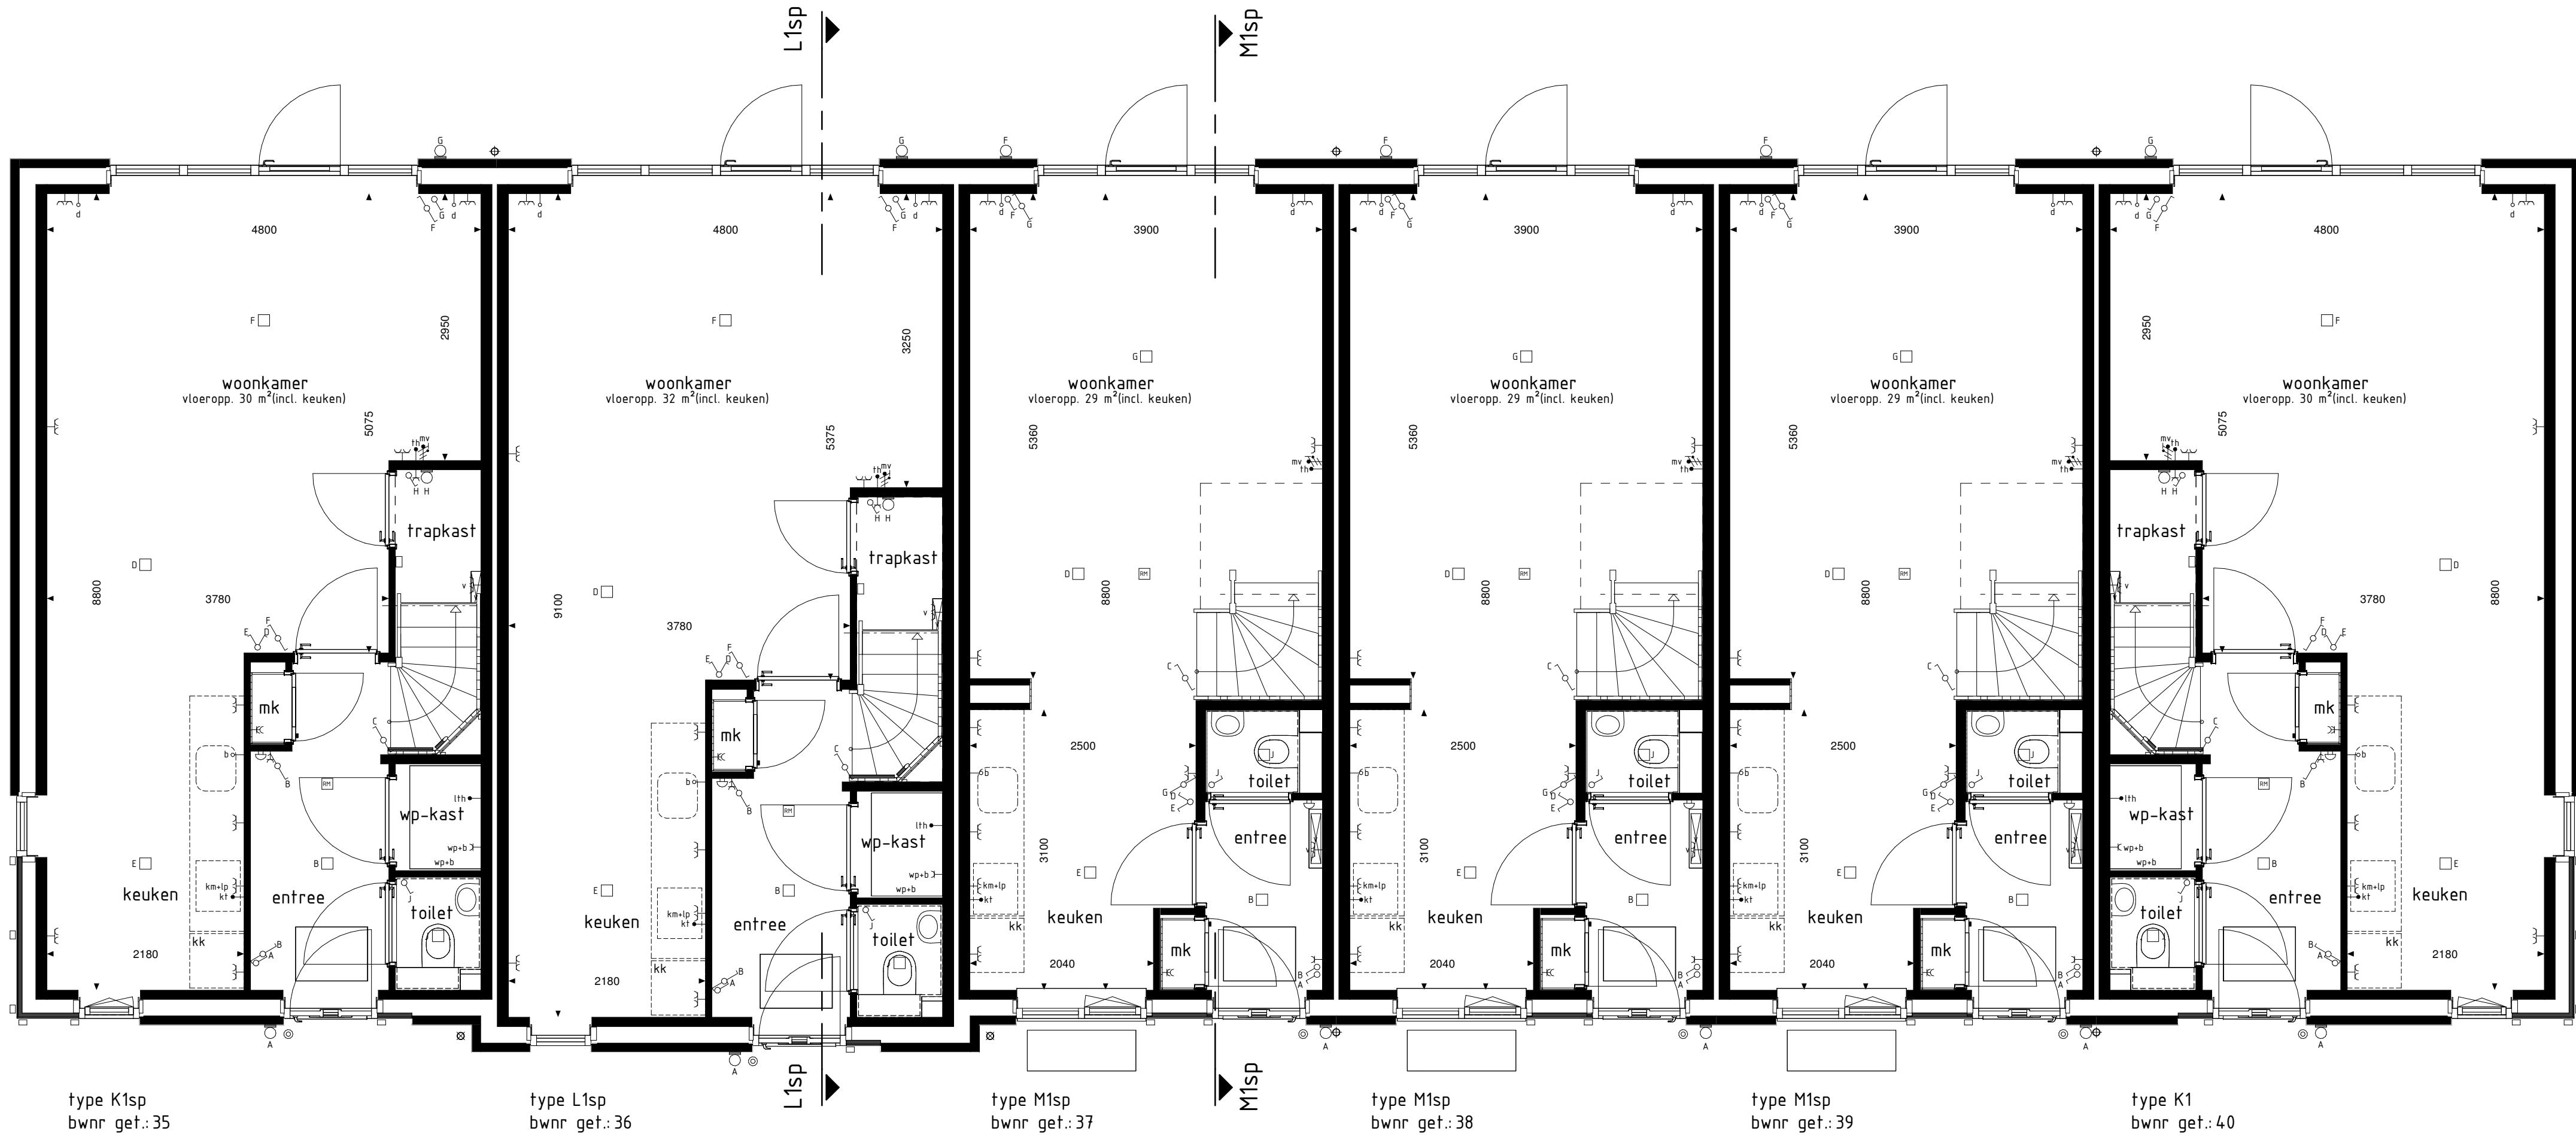

BEGANE GROND

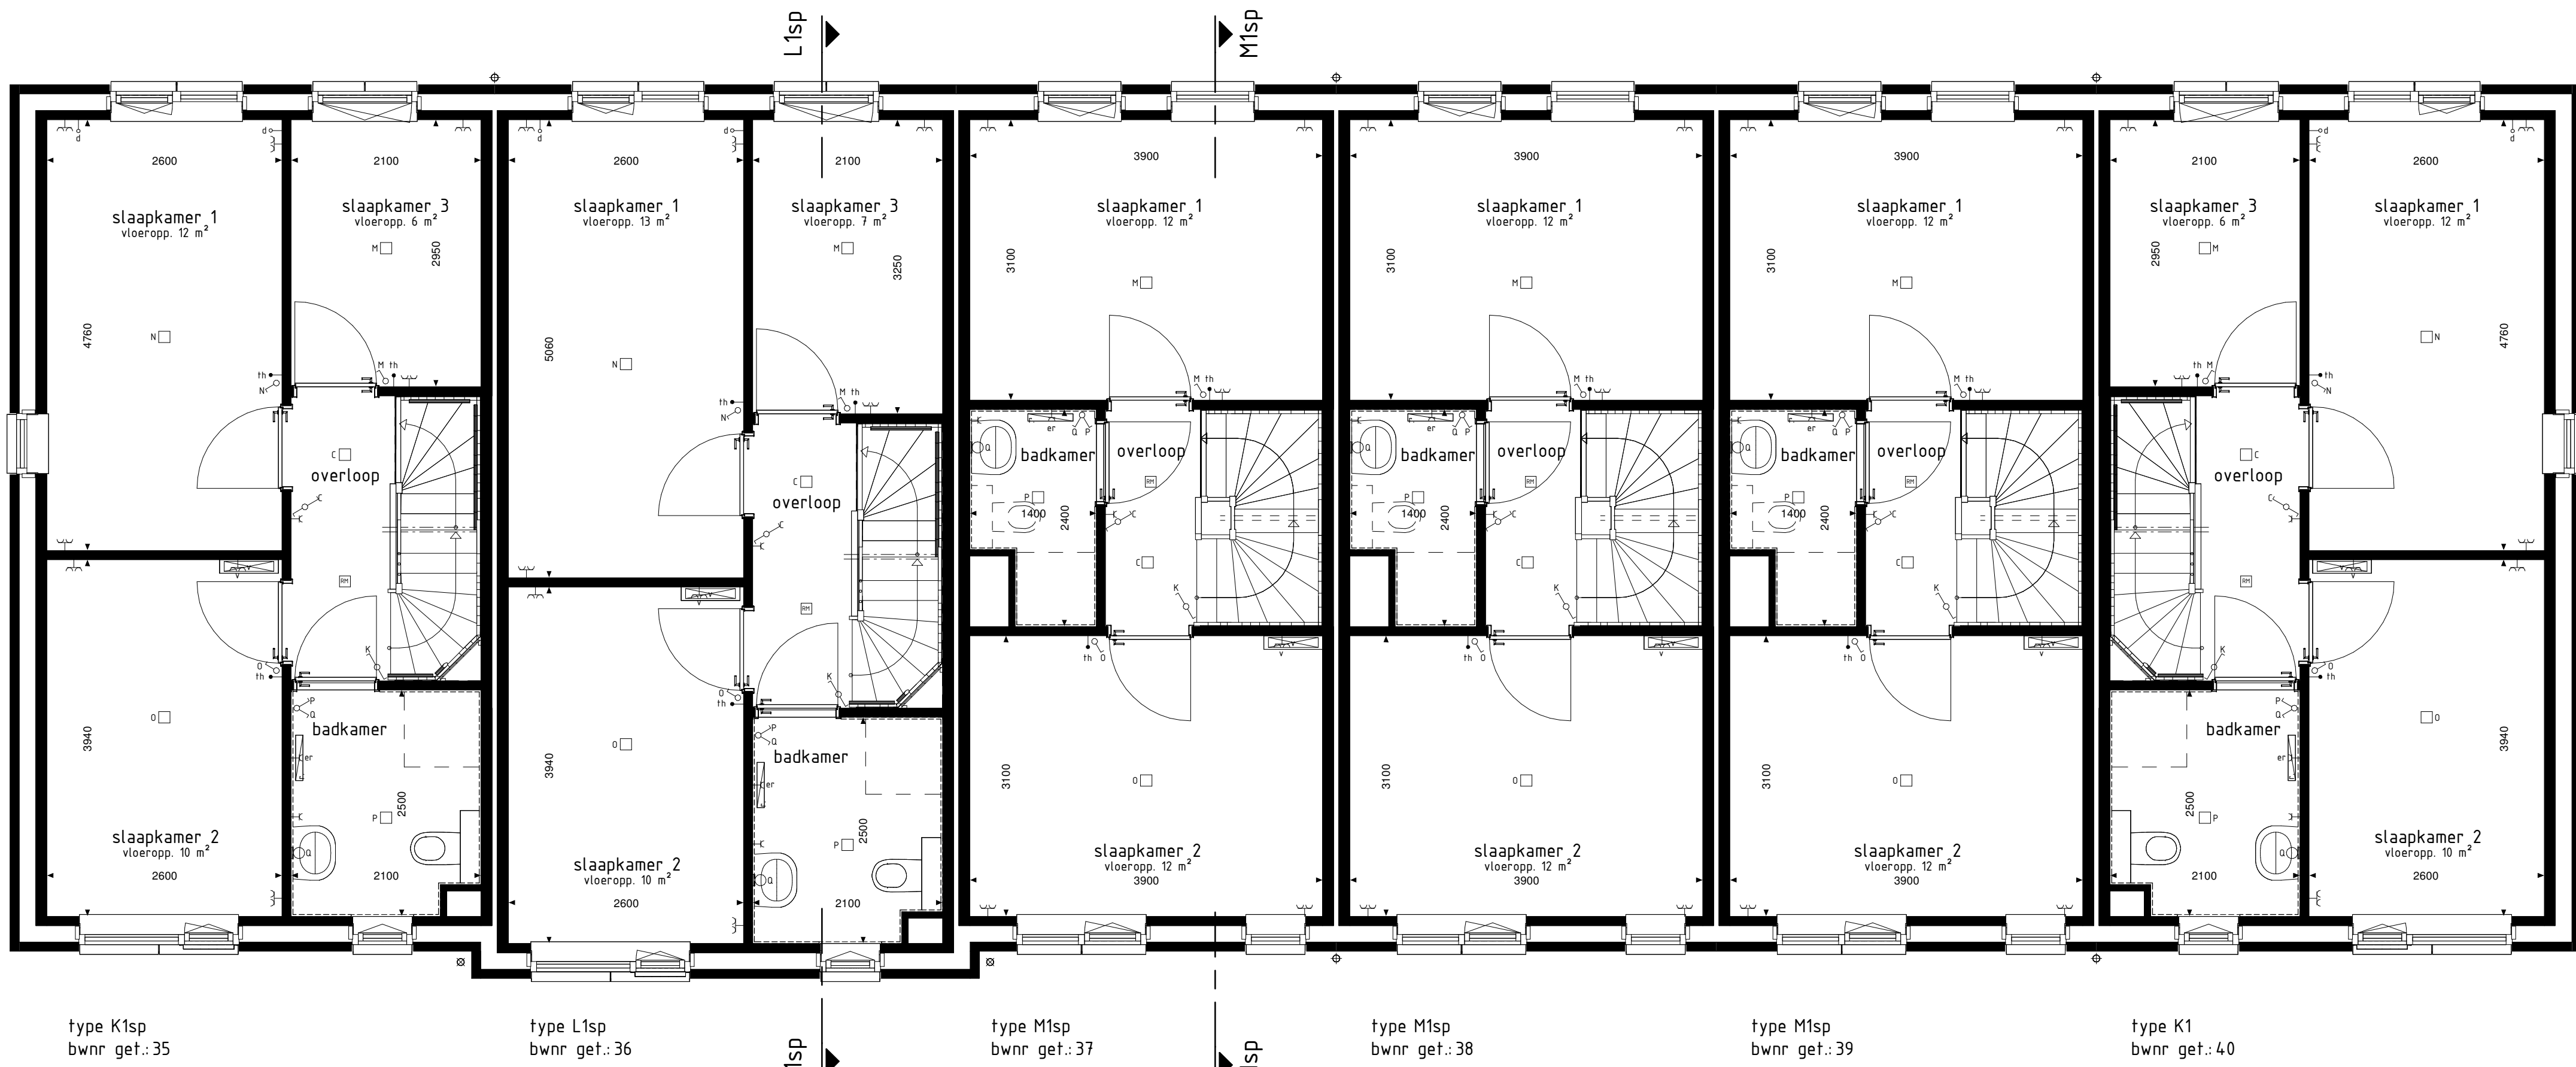

1e VERDIEPING

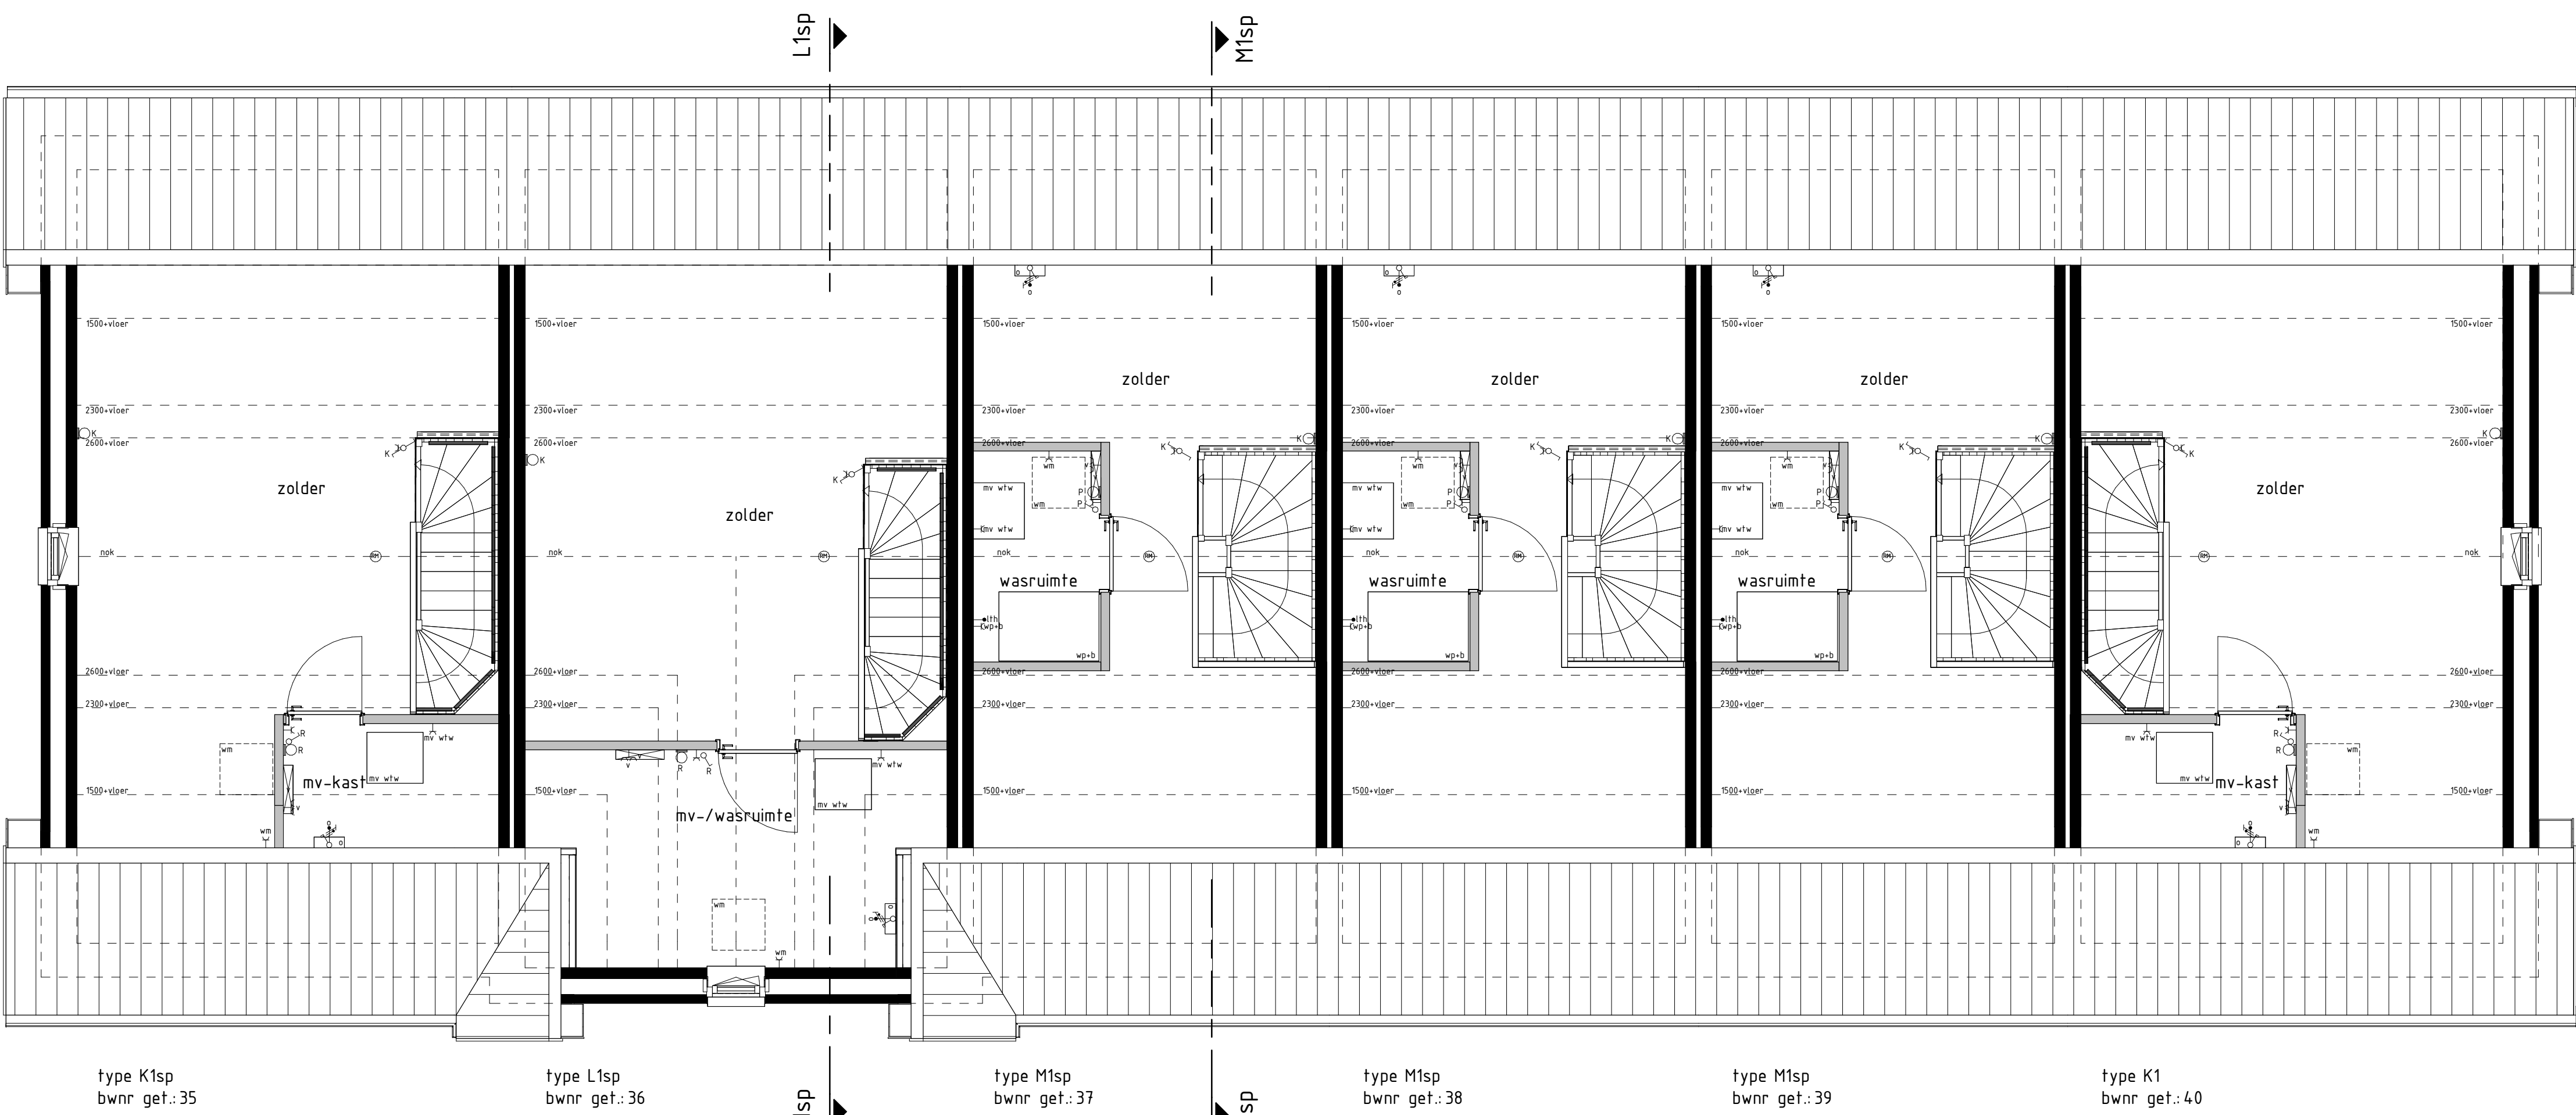

2e VERDIEPING



type K1sp
bwnr get.:35

type L1sp
bwnr get.:36

type M1sp
bwnr get.:37

type M1sp
bwnr get.:38

type M1sp
bwnr get.:39

type K1
bwnr get.:40

VOORGEVEL



type K1
bwnr get.:40

type M1sp
bwnr get.:39


type M1sp
bwnr get.:38

type M1sp
bwnr get.:37

type L1sp
bwnr get.:36

type K1sp
bwnr get.:35

ACHTERGEVEL

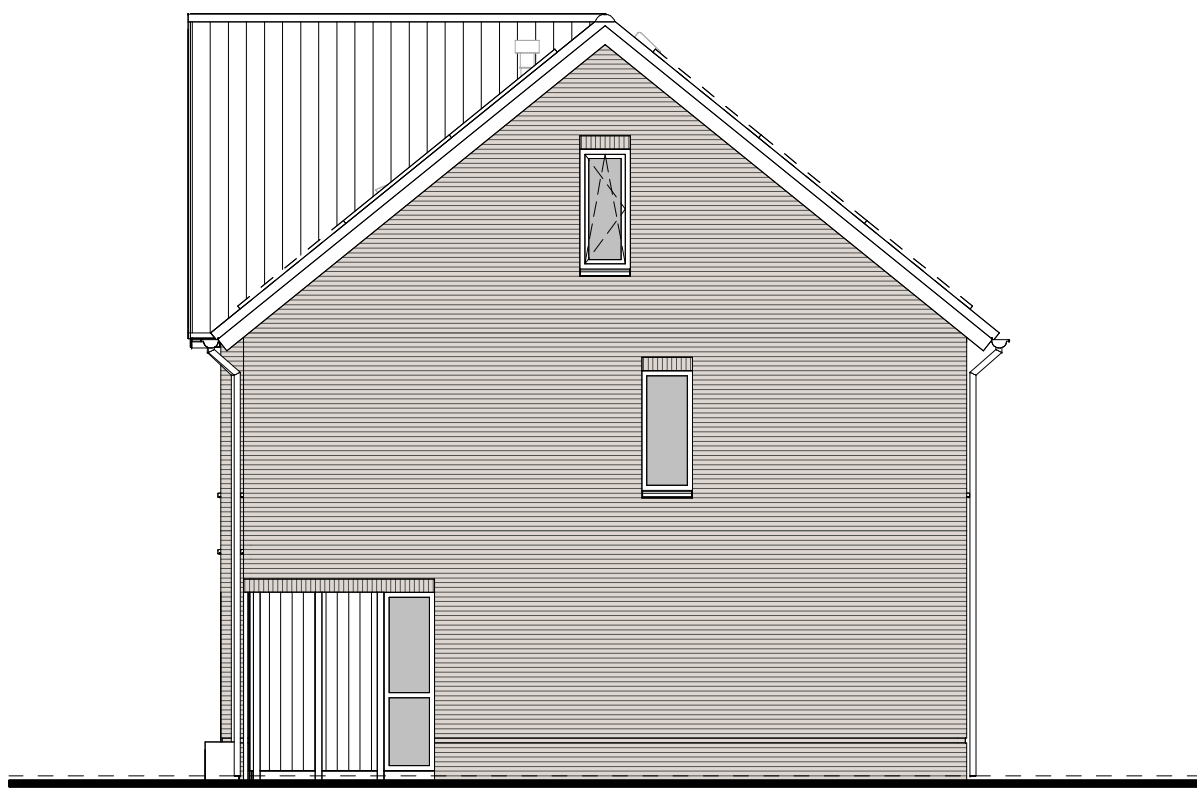


type K1
bwnr get.:40

RECHTERGEVEL




type K1sp
bwnr get.:35

LINKERGEVEL

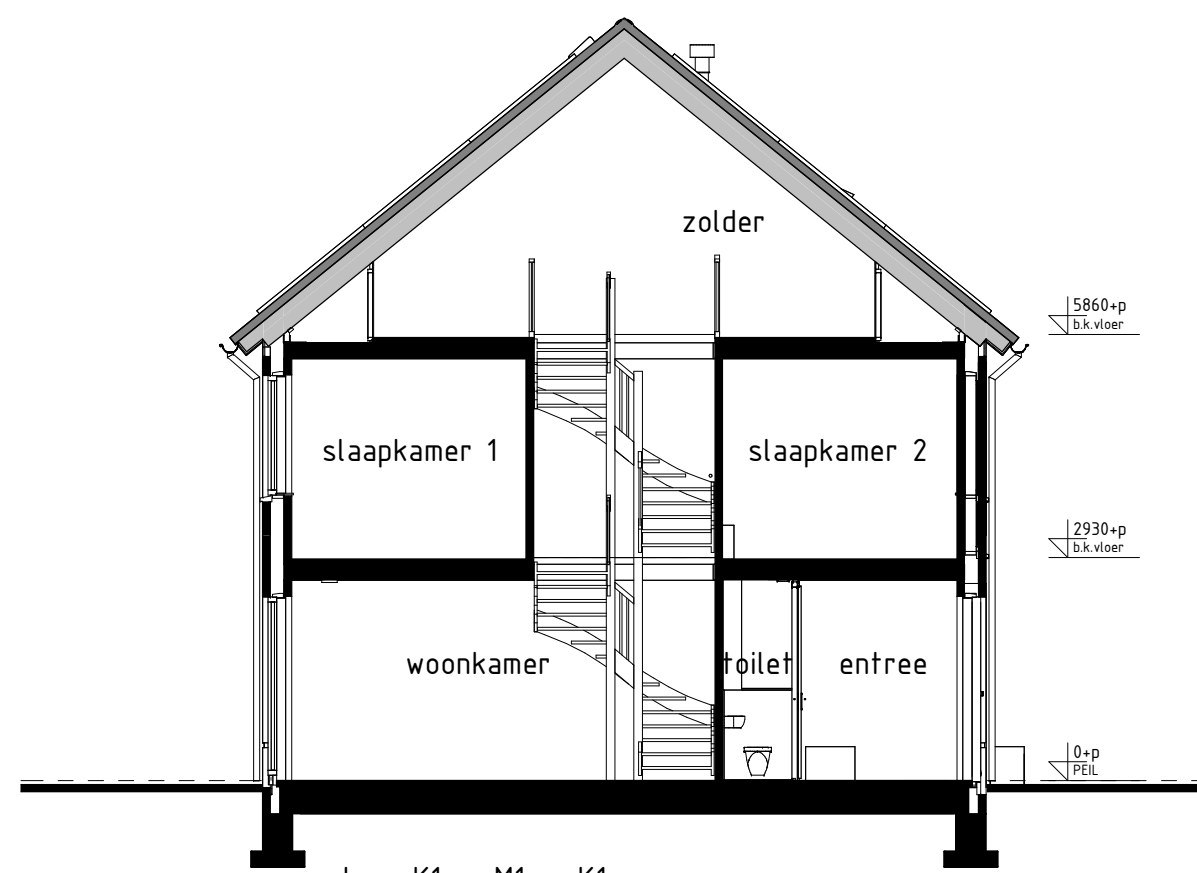

type K1sp, M1sp, K1
bwnr get.:35, 37, 38, 39, 40

DOORSNEDE M1sp-M1sp

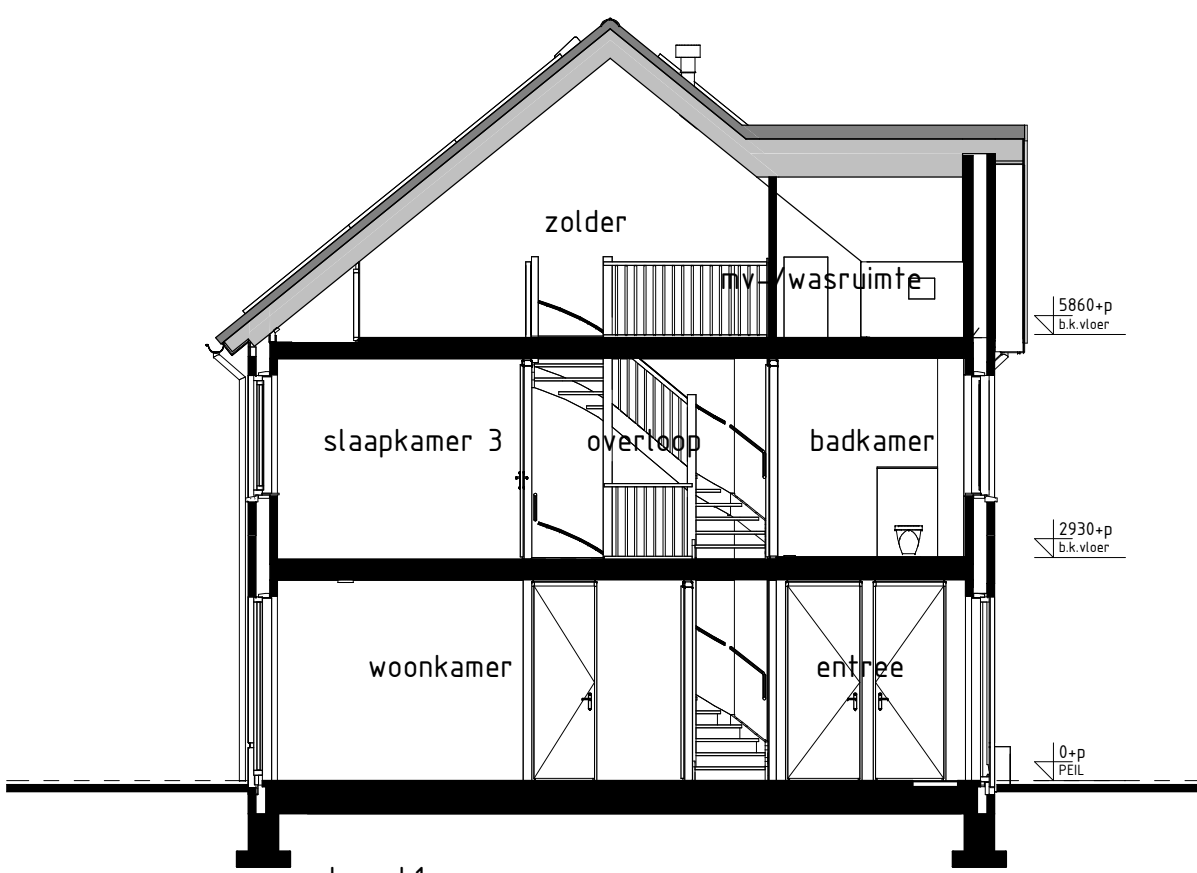

type L1sp
bwnr get.:36

DOORSNEDE L1sp-L1sp

RENVOL OPTIES

01-05-30 Optie zonnepanelen

BOUWKUNDIG RENVOL

- ☒ Schakelaar enkel
- ☒ Schakelaar dubbel
- ☒ Wisselschakelaar
- ☒ Regeling mech. ventilatie
- ☐ Plafondlichtpunt
- ☐ Plafondlichtpunt opbouw
- ☐ Wandlichtpunt
- ☐ Rookmelder
- ☐ Rookmelder opbouw
- ☐ Gaard wandcontactdoos enkel
- ☐ Gaard wandcontactdoos dubbel opbouw
- ☐ Gaard wandcontactdoos dubbel volledig inbouw
- ☐ Schel
- ☐ Deurbel
- ☐ Aansluitpunt dakraafsteen/raafstee (loos)
- ☐ Aansluitpunt kooktoestel (loos)
- ☐ Aansluitpunt boiler (loos)
- ☐ Aansluitpunt thermostaat
- ☐ Aansluitpunt thermostaat cv
- ☐ Aansluitpunt elektrische radiator
- ☐ Aansluitpunt onvormer f.b.v. zonnepanelen
- ☐ Aansluitpunt warmtepomp
- ☐ Aansluitpunt wasmachine
- ☐ Aansluitpunt wasdroger
- ☐ Aansluitpunt gebalanceerde ventilatie-eenheid
- ☐ Aansluitpunt keukenrubel - lichtpunt
- ☐ Aansluitpunt vloerverwarming
- ☐ Radiator
- ☐ Vloerverwarming cv installatie
- ☐ Wm opstelplaats wasmachine
- ☐ Wd opstelplaats wasdroger
- ☐ Kk opstelplaats kooktoestel
- ☐ Mv wlv opstelplaats gebalanceerde ventilatie-eenheid
- ☐ Wpwb opstelplaats warmtepomp - boiler
- ☐ Wp opstelplaats warmtepomp
- ☐ B opstelplaats boiler
- ☐ Pb positie optioneel extra boiler
- ☐ S opstelplaats onvormer f.b.v. zonnepanelen
- ☐ Zp zonnepanelen (positie indicatie)
- ☐ Bk buitenkraan met schroep
- ☐ Bk buitenkraan
- ☐ Schroep

De voor uw woning van toepassing zijnde symbolen zijn opgenomen in de plattegronden.

Gevelaanzichten, plattegronden en doorsnede

Woningtype
K1,L1 en M1

BOVEN HEIDE

Project : WOLFHEZE 52 KOOPWONINGEN

Bouwnummers : 35 t/m 40

Schaal : zie tekening

Datum : 26-04-2024

Tekeningnummer : VK-14

