
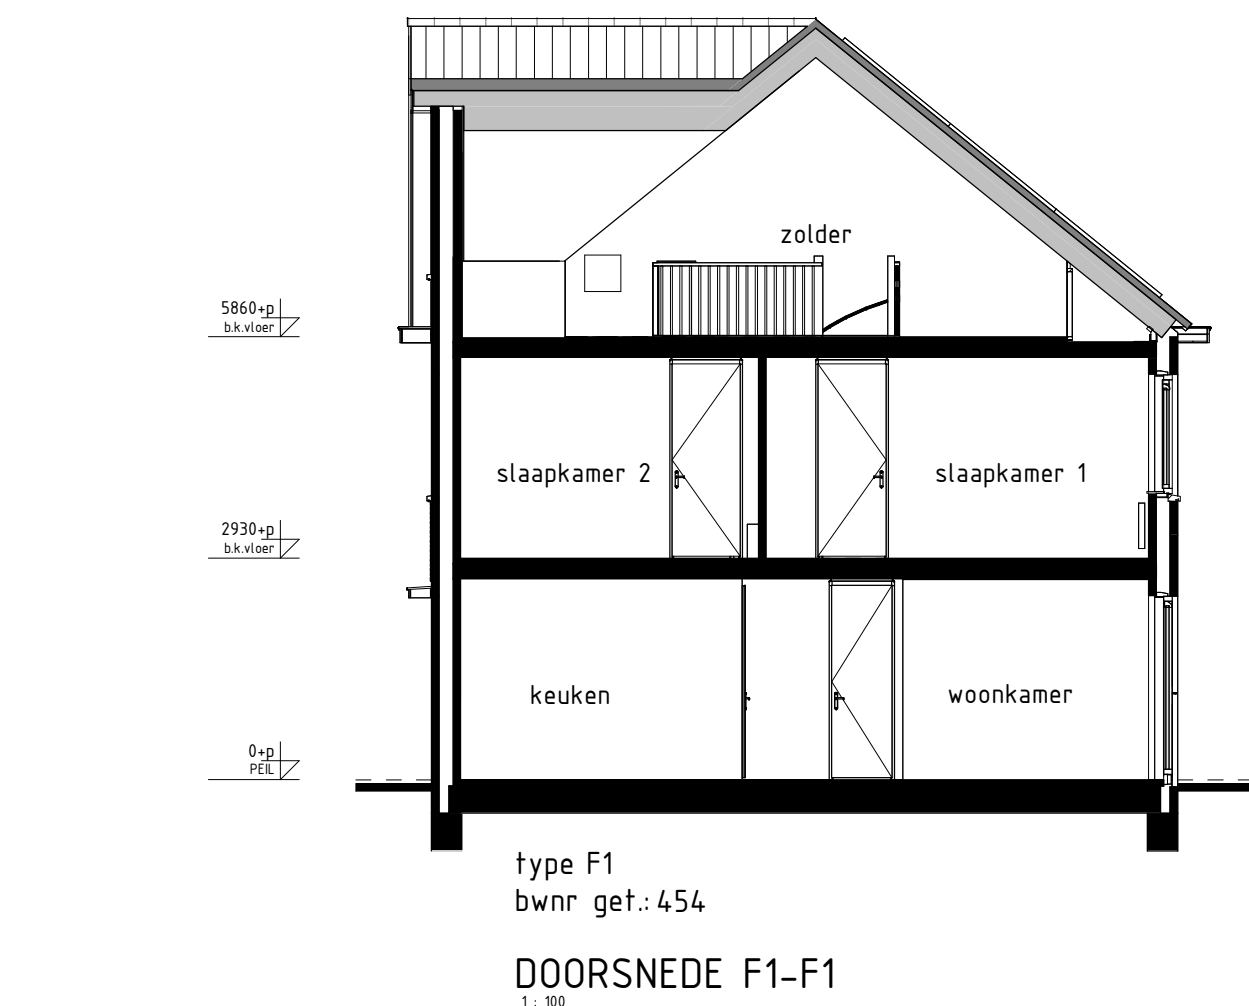
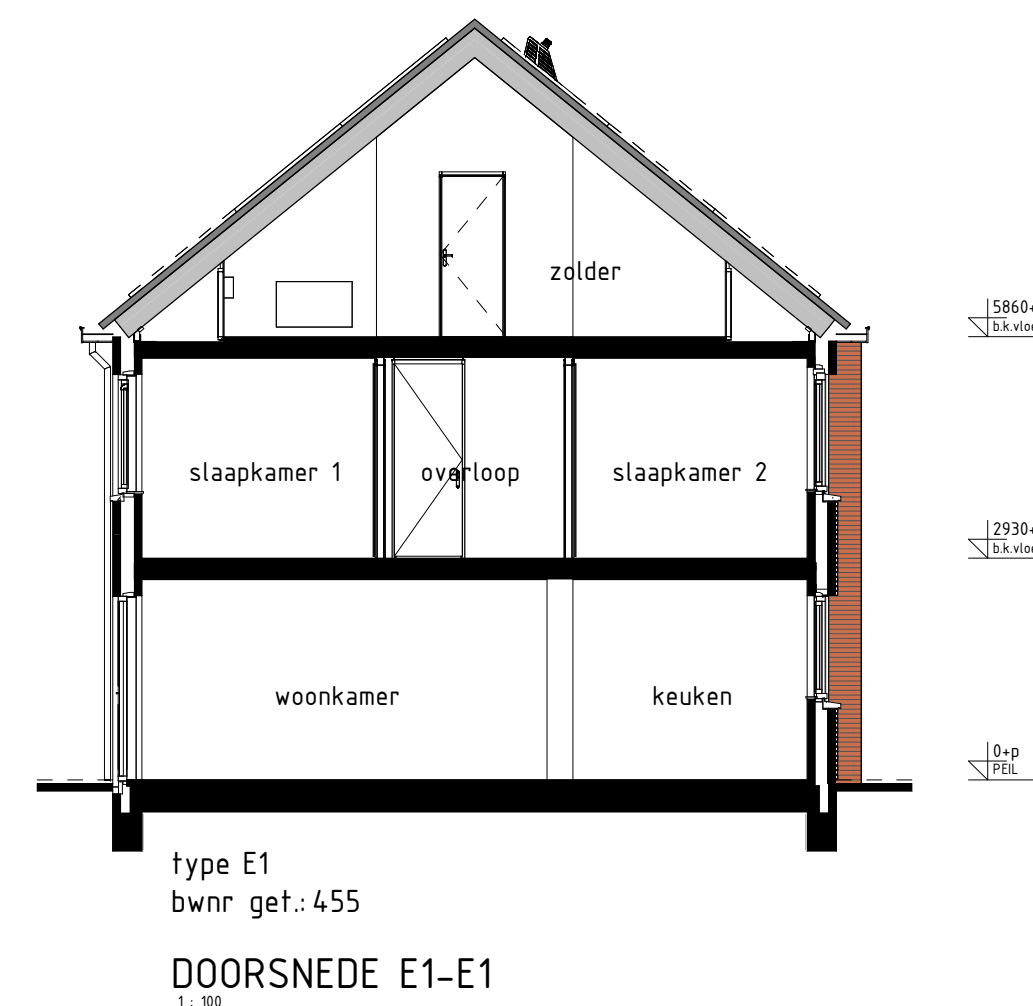
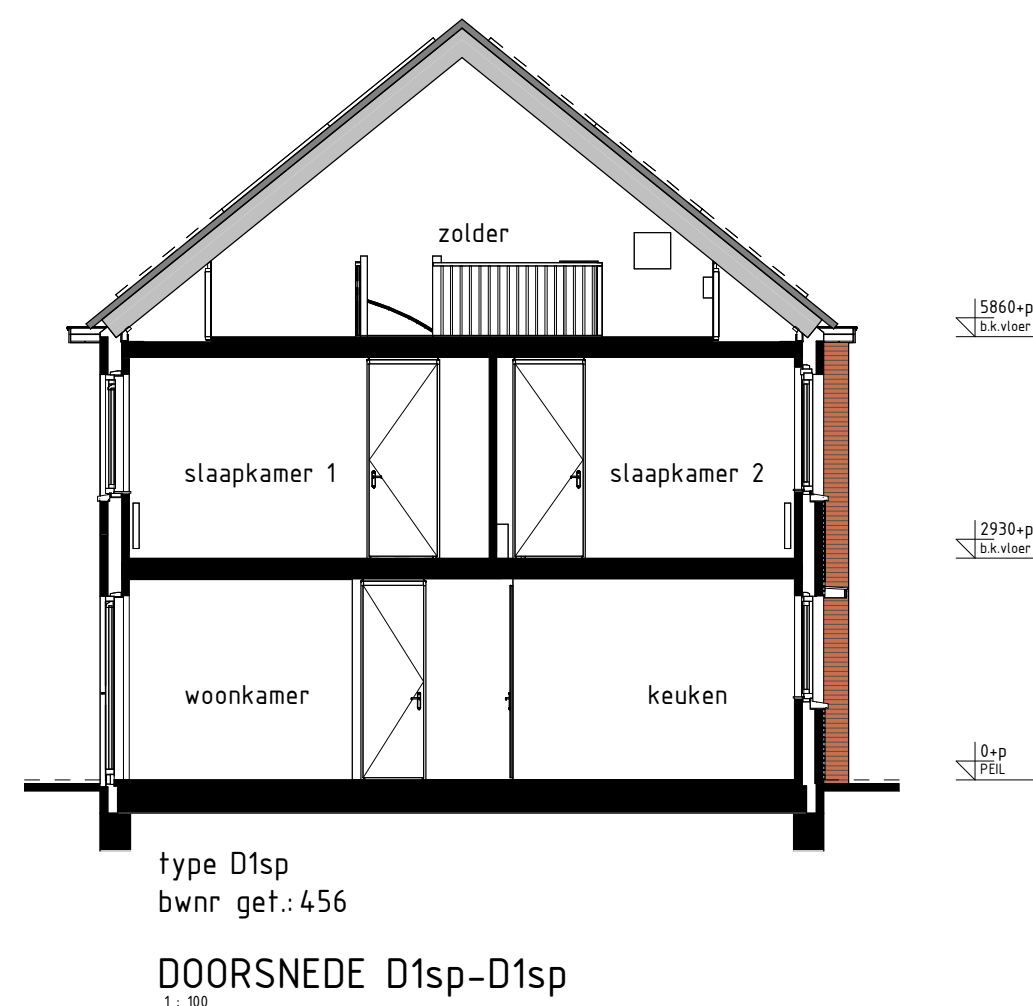
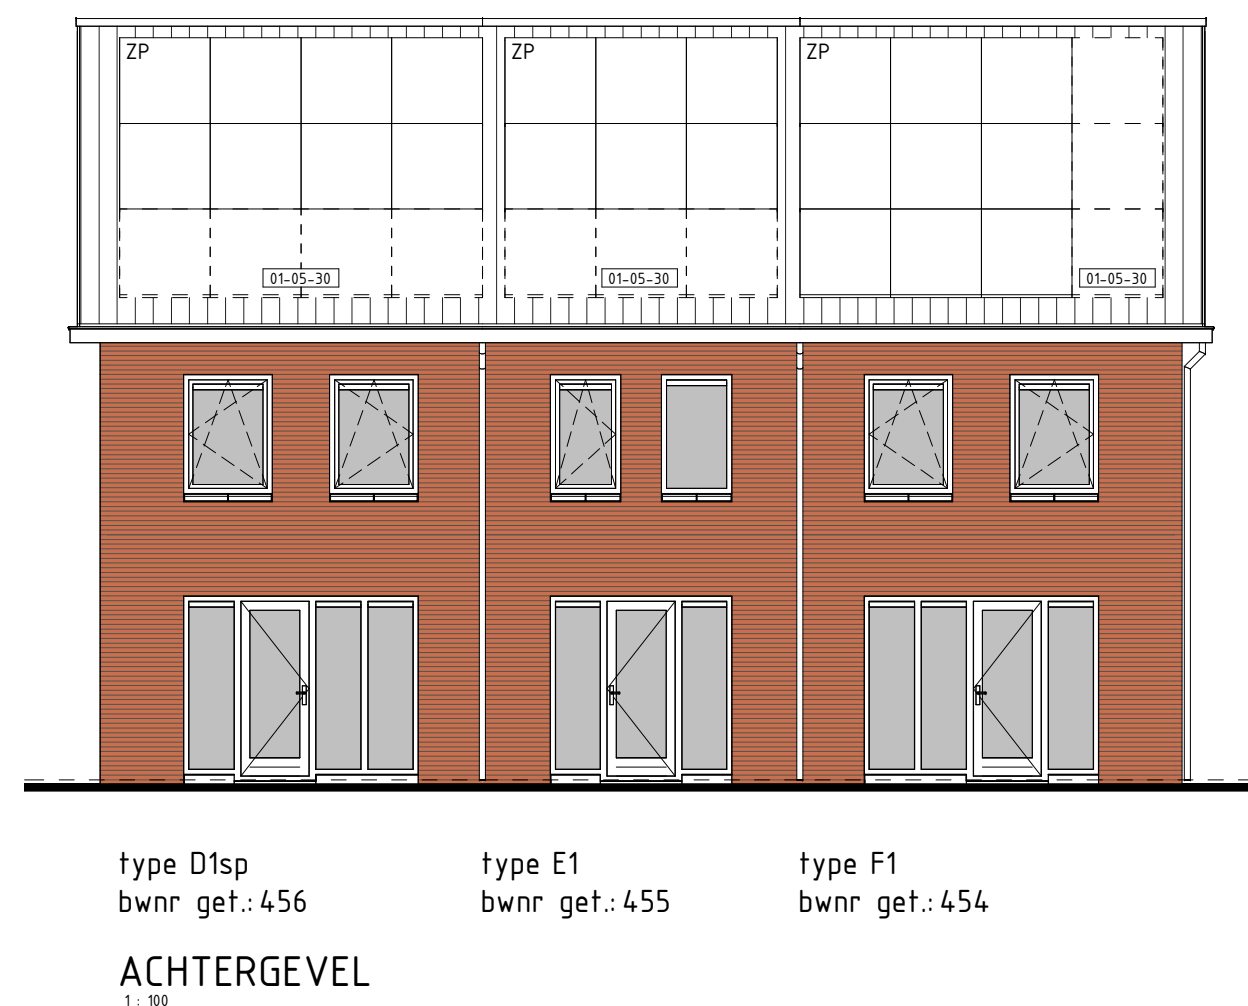
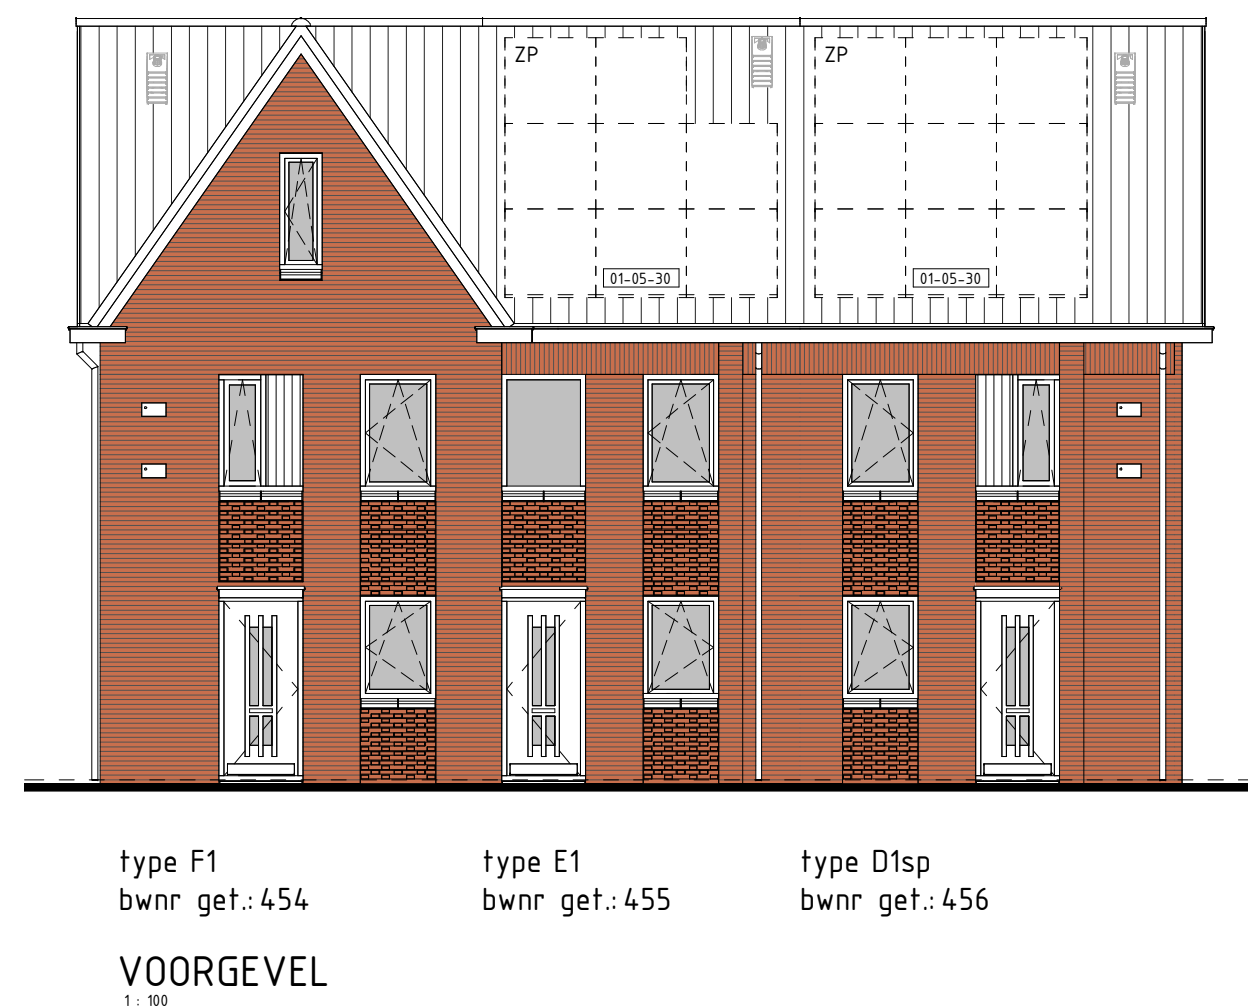
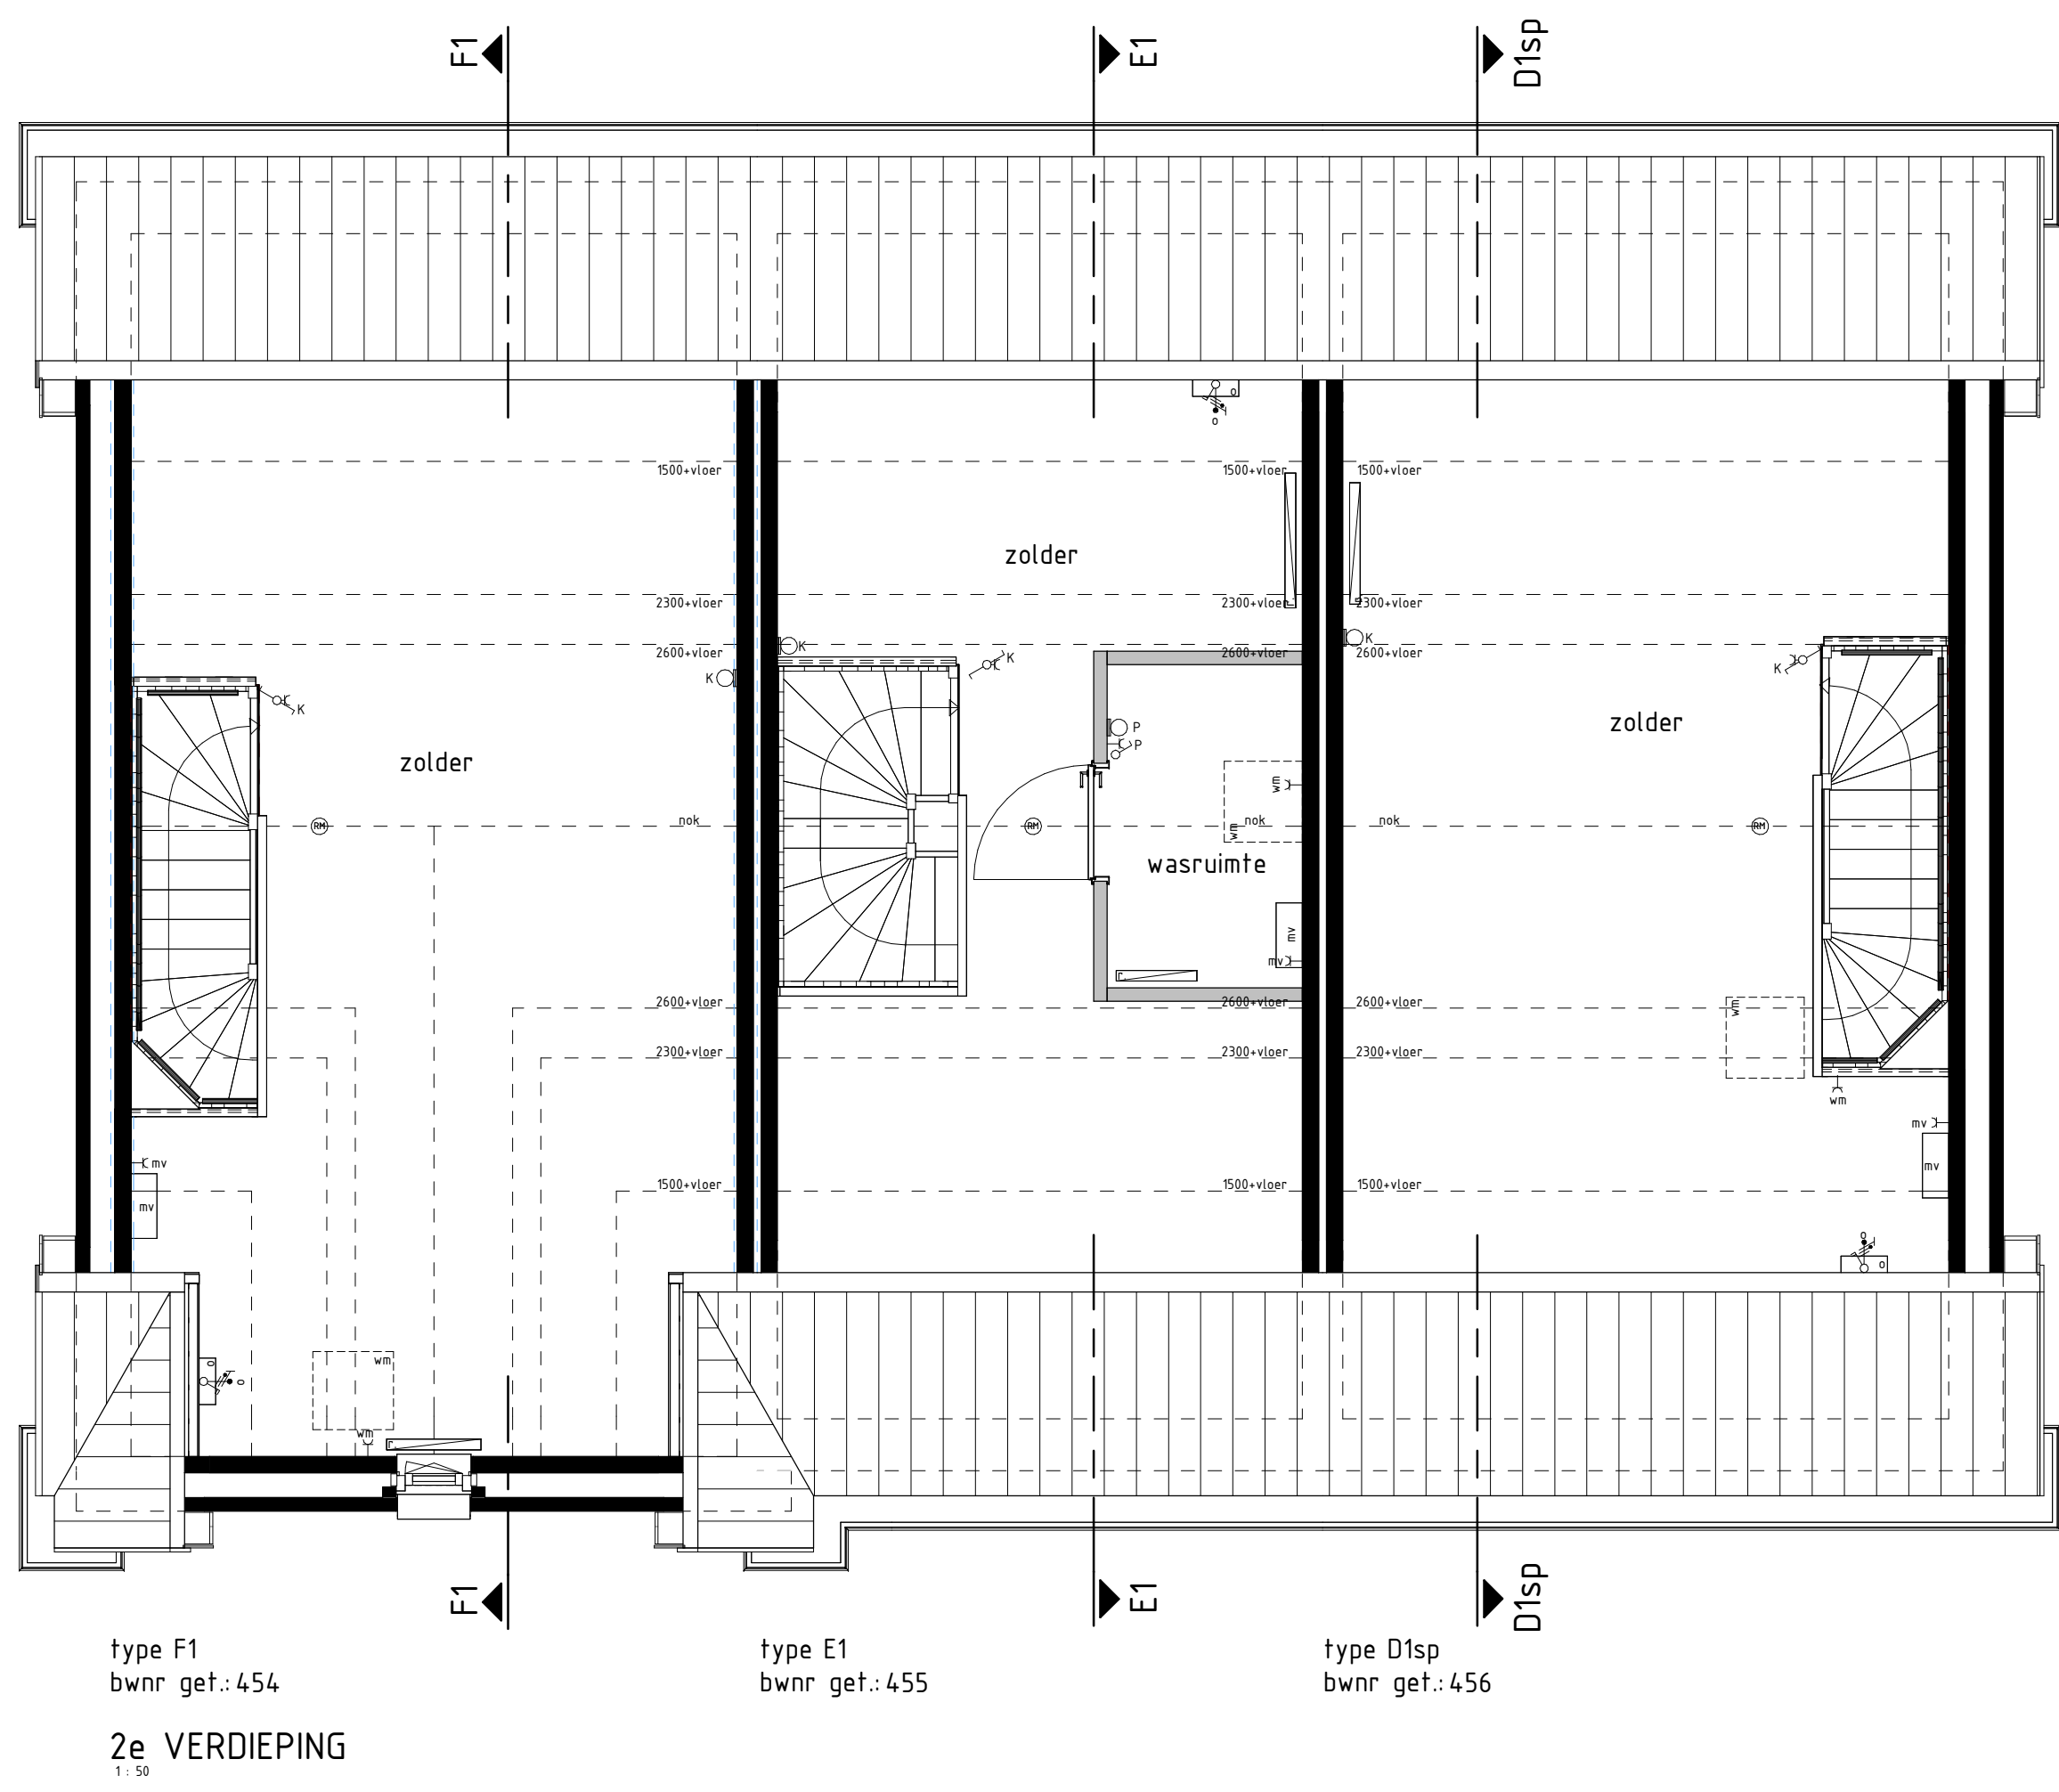
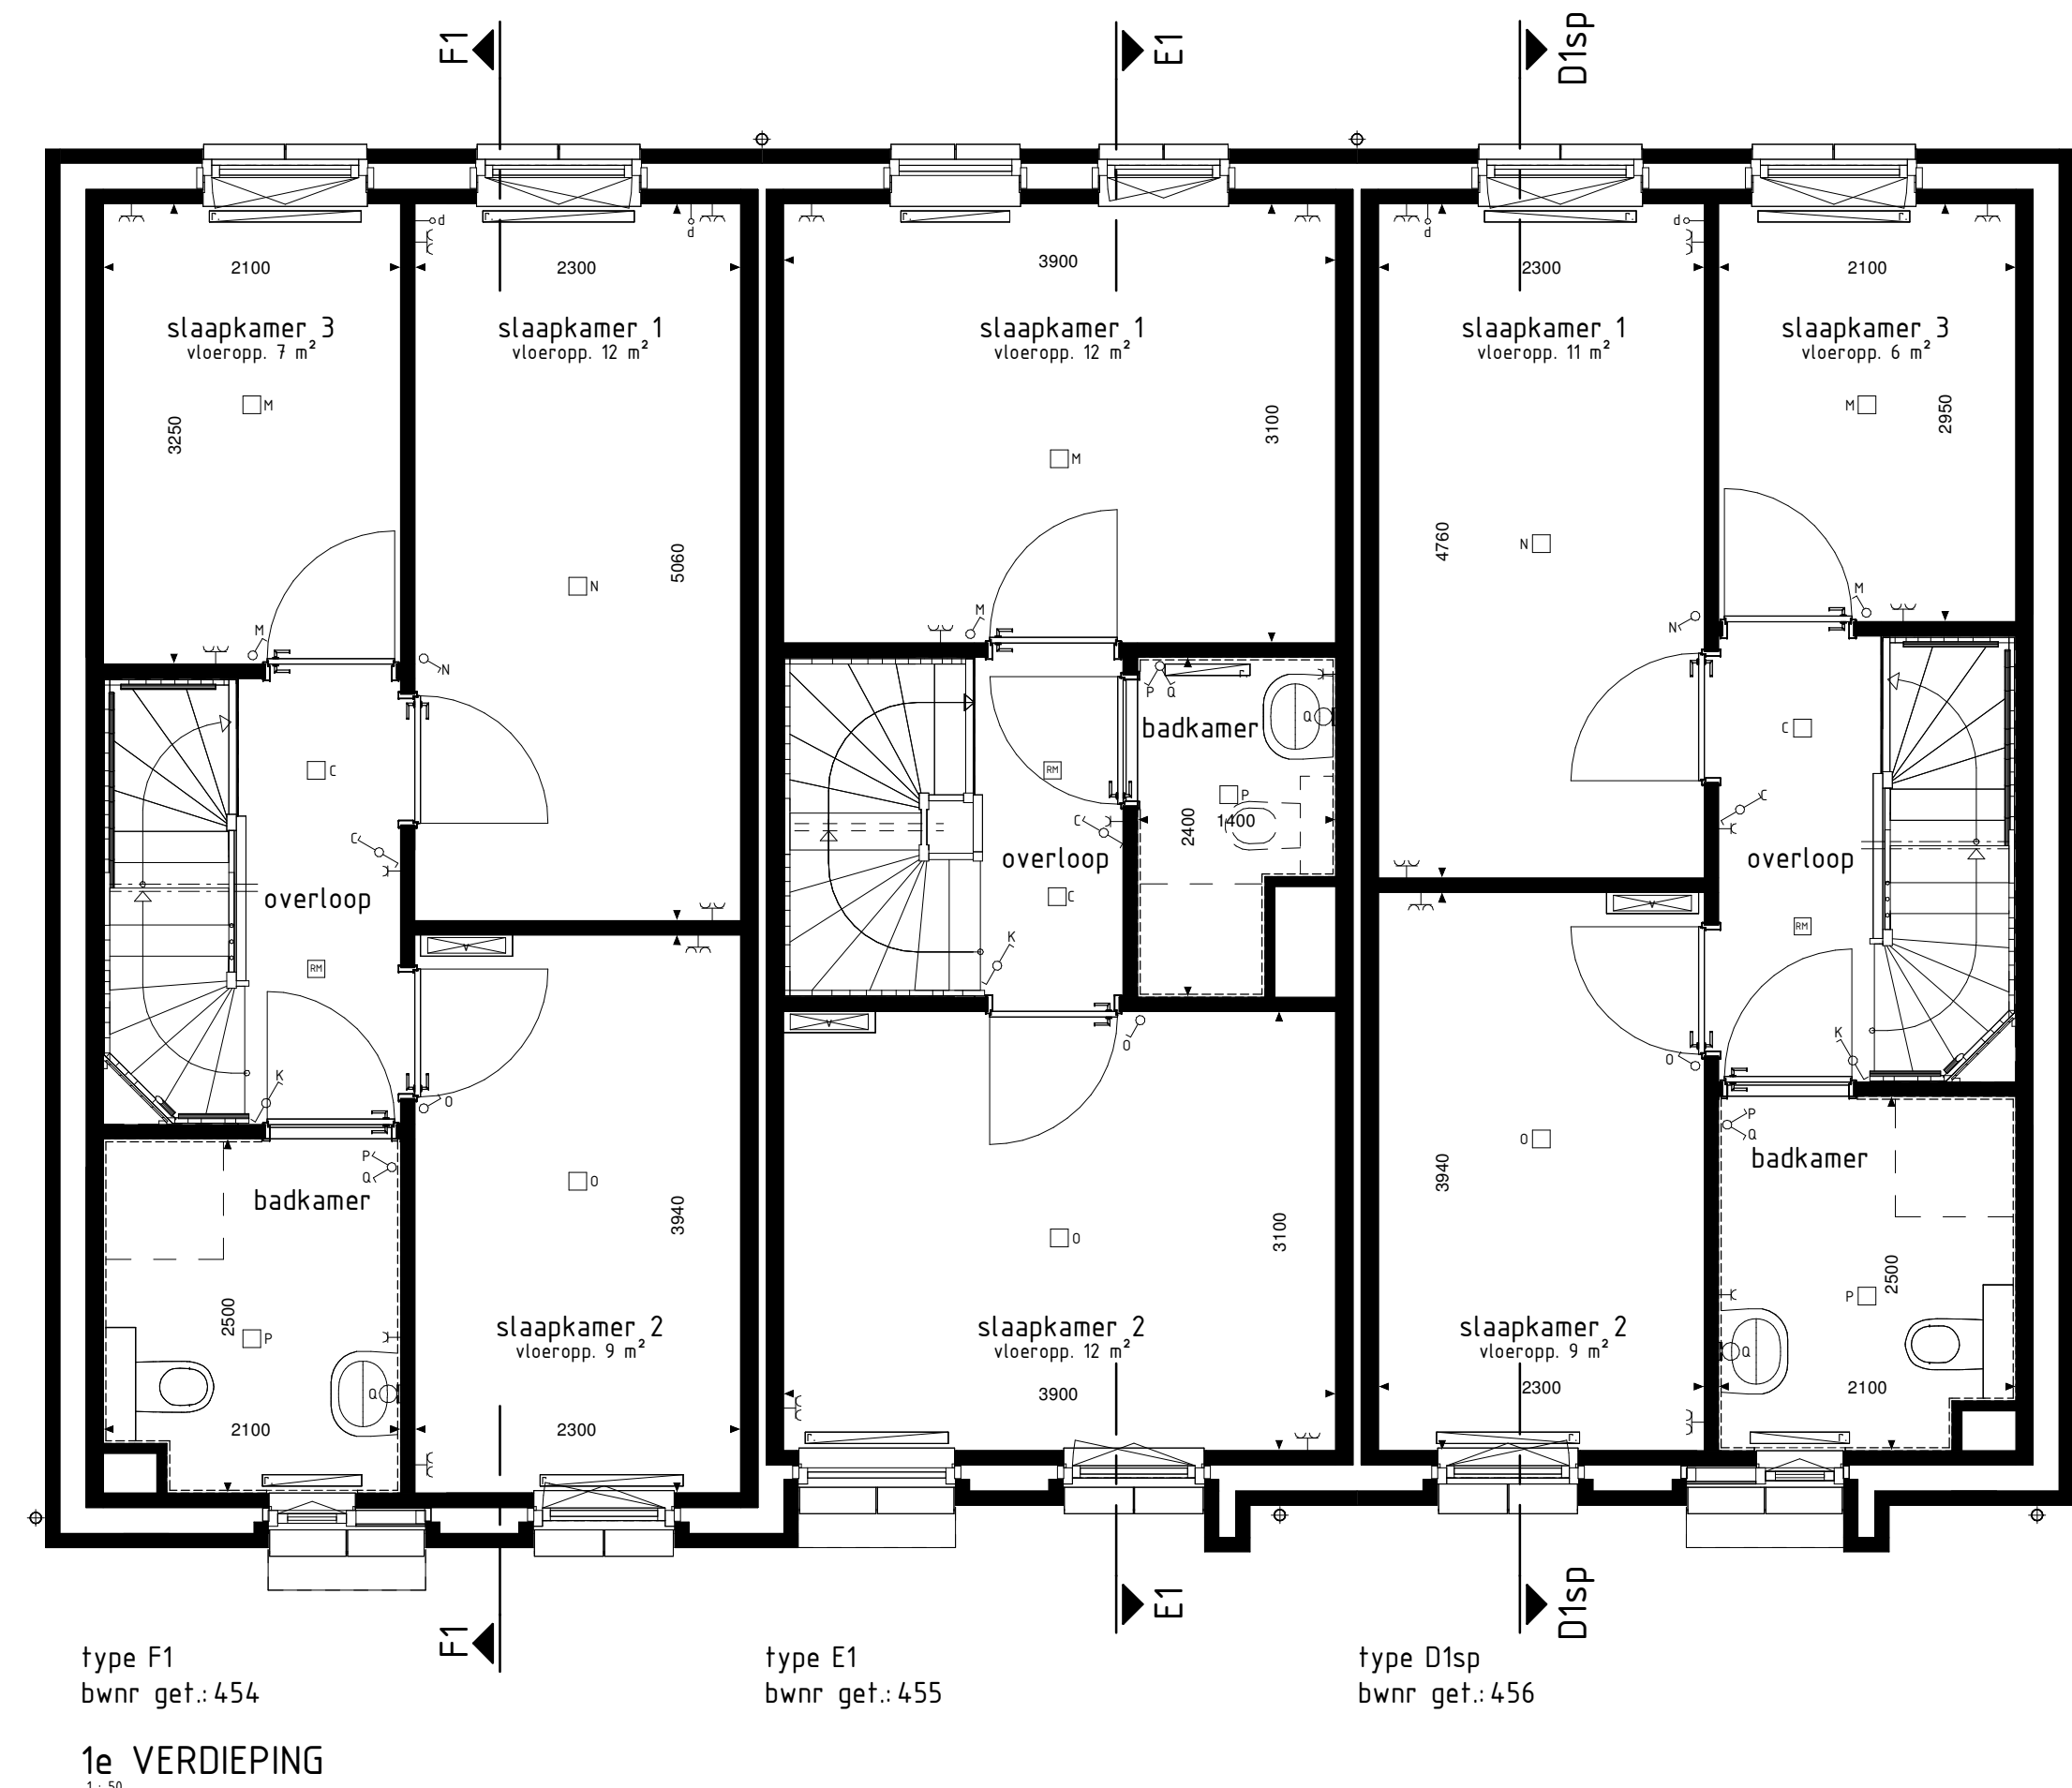


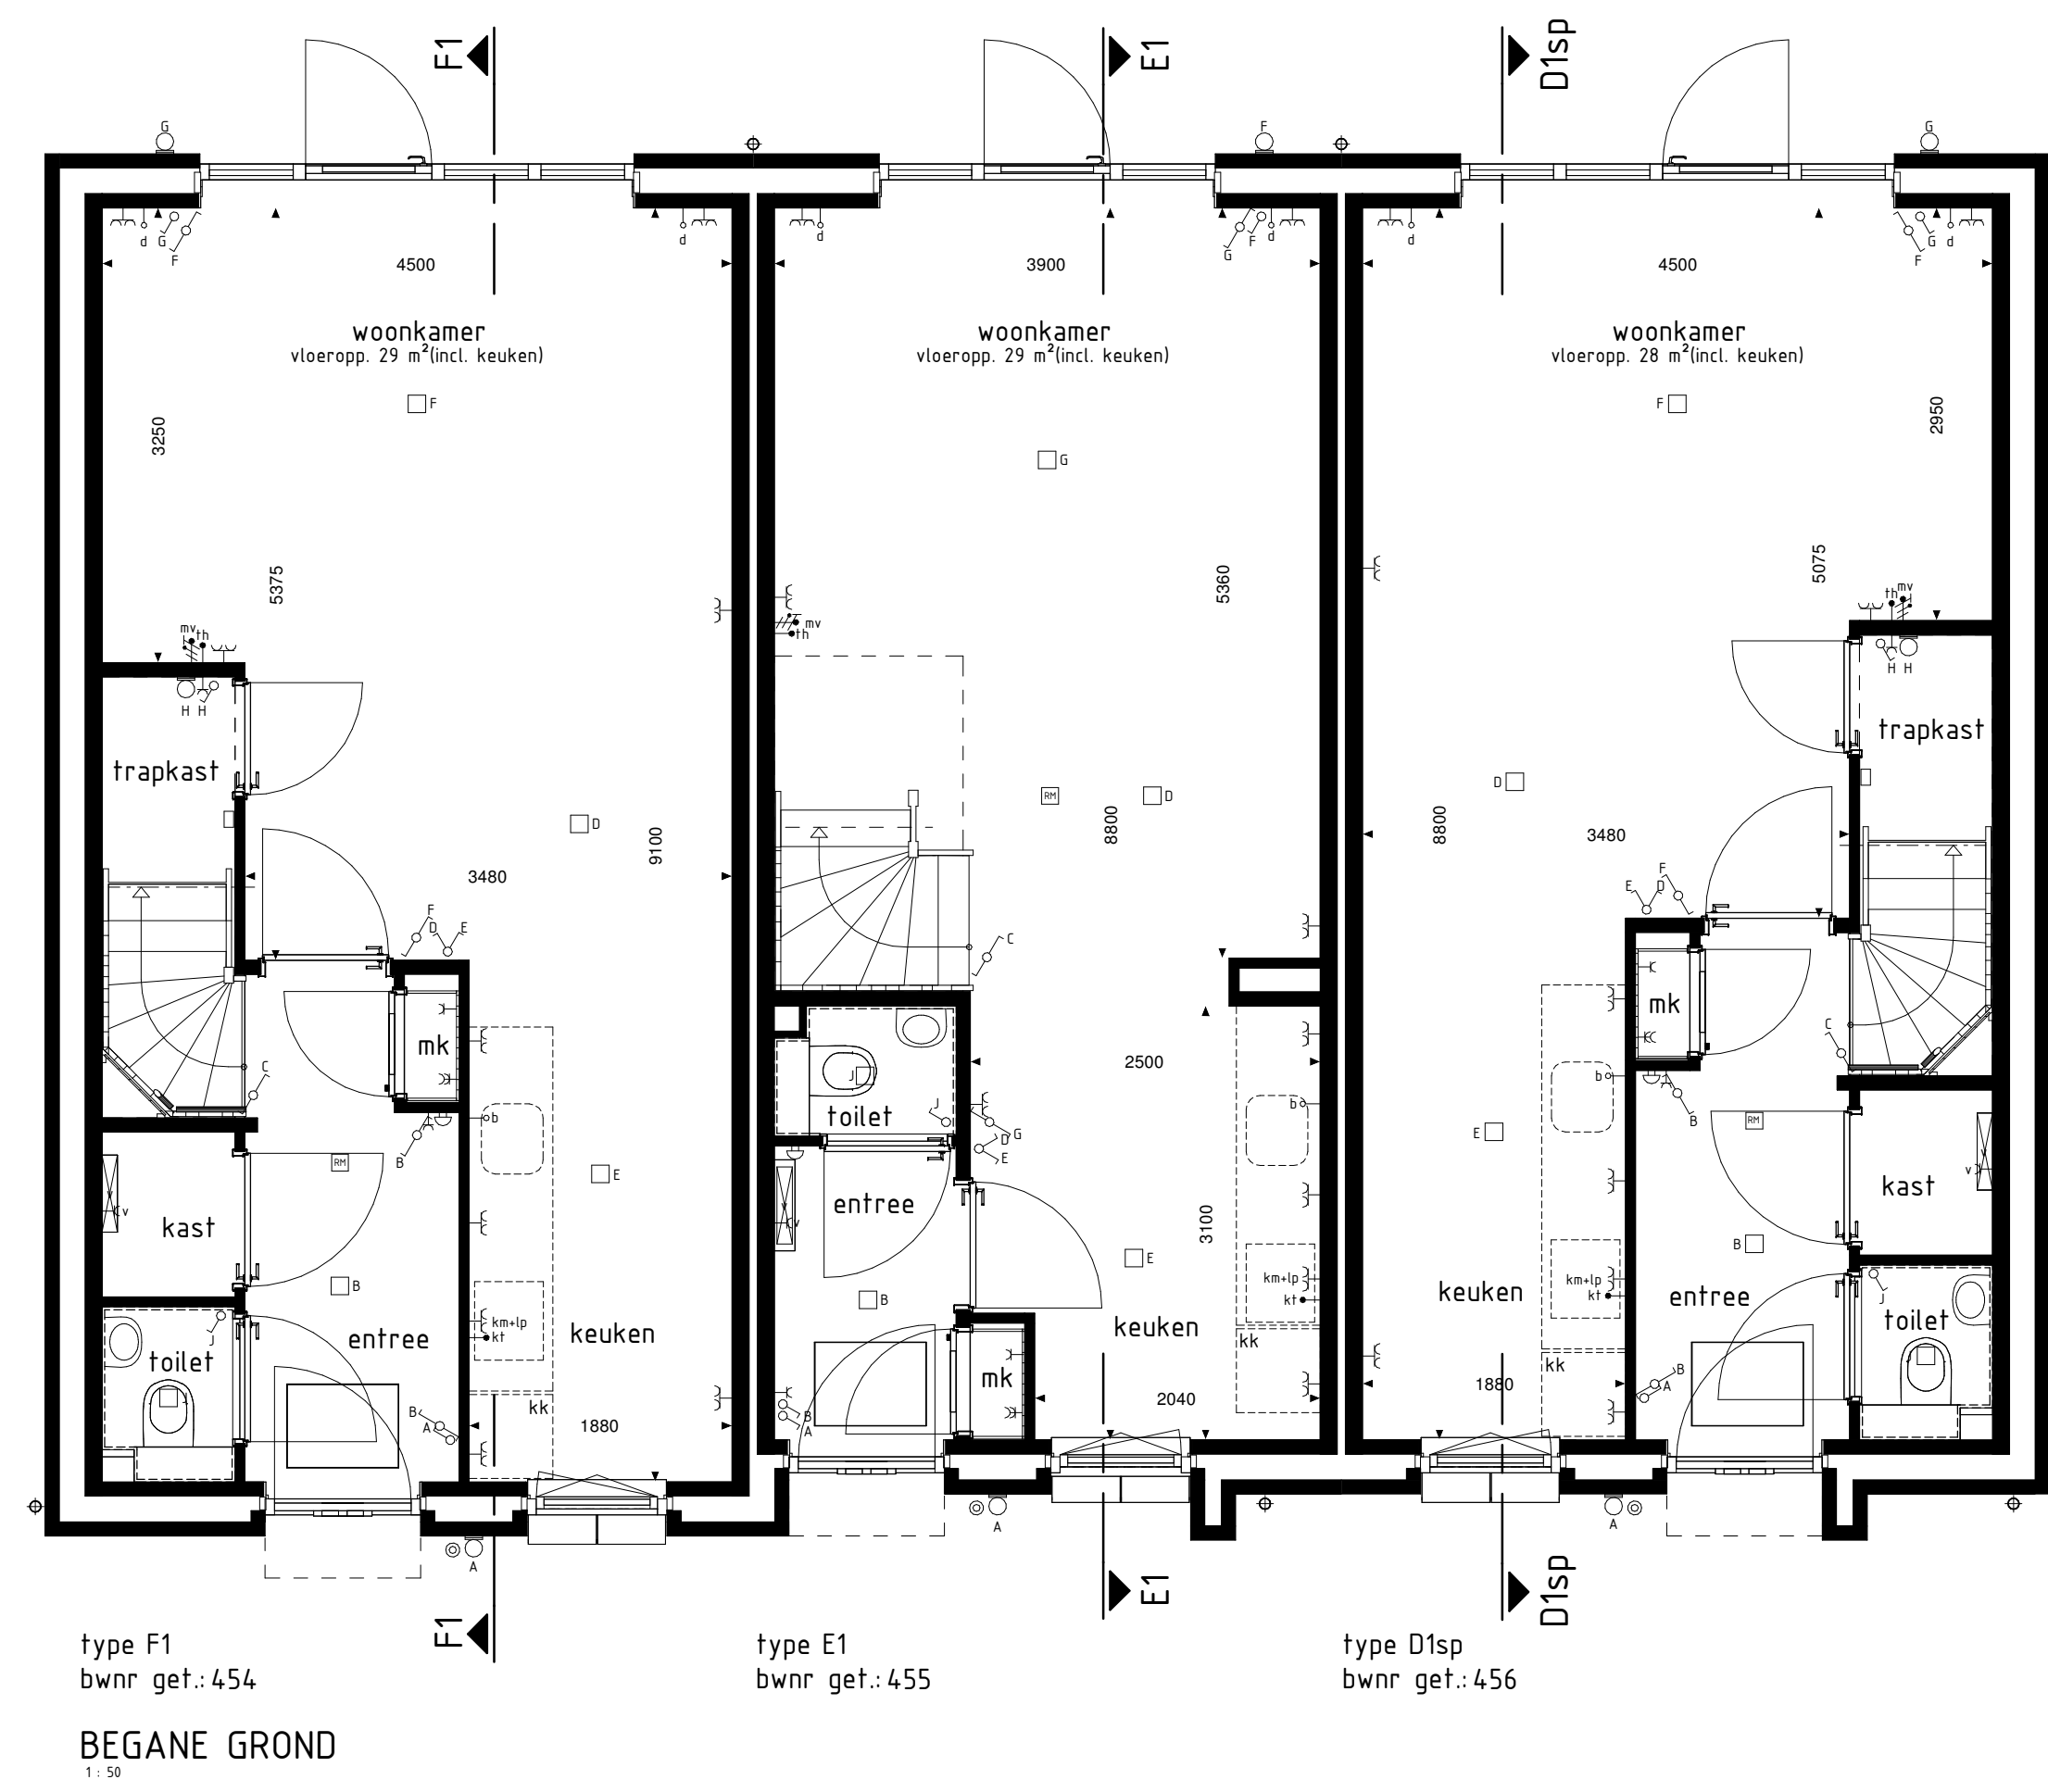

RENVOOI OPTIES
01.05-30 Op'te zonnepanelen

BOUWKUNDIG RENVOOI

- schakelaar enkel
- schakelaar dubbel
- wisselschakelaar
- regeling mech. ventilatie
- plafondlichtpunt
- plafondlichtpunt opbouw
- wandlichtpunt
- buiten armatuur met schermerschaakelaar
- armatuur met bewegingsmelder
- rookmelder
- rookmelder opbouw
- geaard wandcontactdoos enkel
- geaard wandcontactdoos dubbel opbouw
- geaard wandcontactdoos dubbel volledig inbouw
- schel
- deurset
- aansluitpunt data/telefoon/televisie (loos)
- aansluitpunt kooktoestel (loos)
- aansluitpunt kooktoestel
- aansluitpunt boiler (loos)
- aansluitpunt internetkabel
- standaardschakelaar mech. ventilatie
- aansluitpunt overvoerder 13 v. zonnepanelen
- aansluitpunt 13 v. Eneco
- aansluitpunt wasmachine
- aansluitpunt wasdroger
- aansluitpunt ventilatie-unit
- aansluitpunt keukenmeubel + lichtpunt
- radialur
- vloerverwelder of installatie
- opstelplaats wasmachine
- opstelplaats wasdroger
- opstelplaats koelkast
- opstelplaats ventilatie-unit
- opstelplaats overvoerder 13 v. zonnepanelen
- zonnepanelen (specifie indicatie)
- buitenkraan met schroefput
- buitenkraan
- schroefput

De voor uw woning van toepassing zijnde symbolen zijn opgenomen in de plattegronden.

RENVOOI OVERIGE

- naaltingenverheid

Gevelaanzichten, plattegronden en doorsnede

Woningtype
D1, E1 en F1

Project : **UTRECHT 15 KOOPWONINGEN**

Bouwnummers : **454 t/m 456**

Schaal : **zie tekening**

Datum : **17 september 2024**

Tekeningnummer : **VK-1403**

REINVLIEU OOST
FASE 14B